


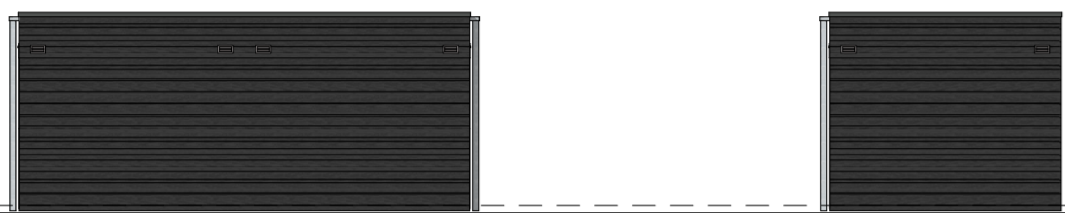

TUINZIJDE BERGING




DEURZIJDE BERGING



ACHTERGEVEL BERGING




ZIJGEVEL BERGING

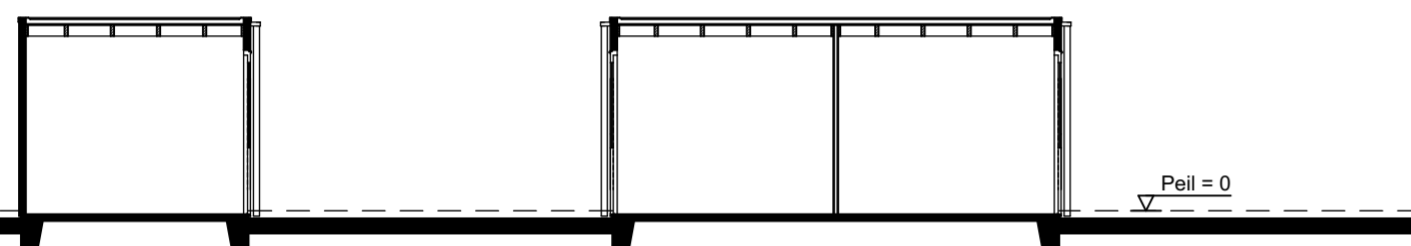



DOORSNEDE C-C

bergingen rijwoningen, bouwnummers 06 t/m 08, 13 t/m 22, 25 t/m 29 en 40 t/m 47 worden voorzien van een armatuur met schemerschakelaar

bergingen tweekappers, bouwnummers 12, 38 en 39 worden, afwijkend t.o.v. de bergingen van de rijwoningen en zoals hieronder weergegeven, niet voorzien van een armatuur met schemerschakelaar, maar met een lichtaansluitpunt op schakelaar

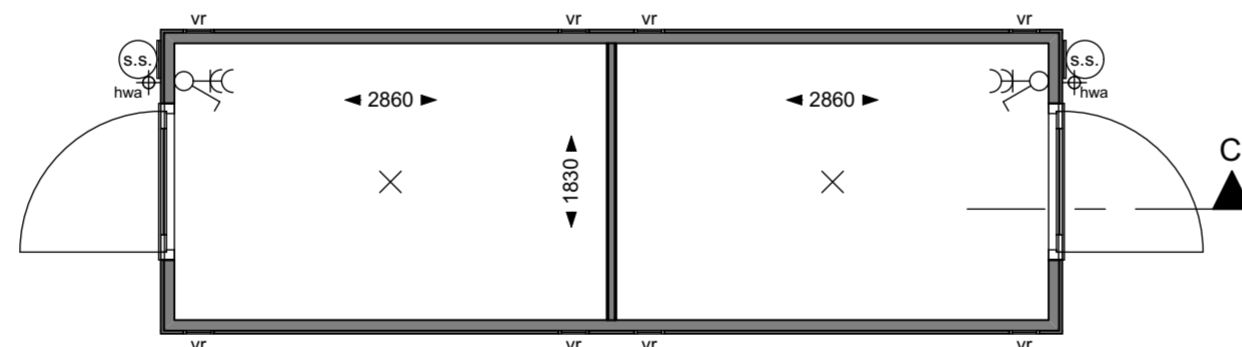

BEGANE GROND

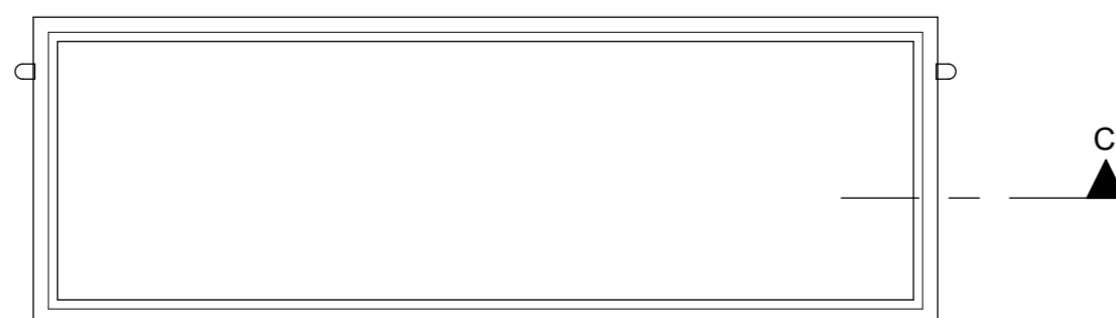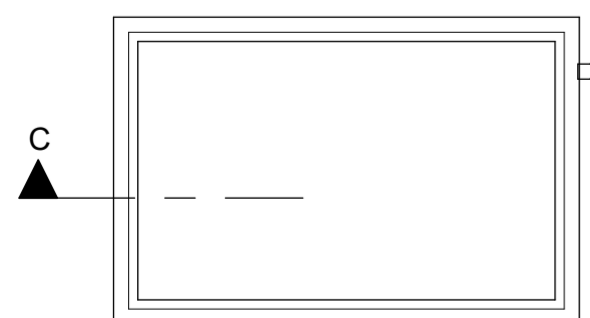

DAKTEKENING



BLAD  
VK-16, verkooptekening vrijstaande bergingen

PROJECT  
"De Erfjes" Volgerlanden-oost te Hendrik-Ido-Ambacht

Plattegronden, gevels en doorsneden

DATUM  
14-02-2024

SCHAAL  
1:50/100



GEBROEDERS  
**Blokland**  
samen in ontwikkeling en bouw