

BEGANE GROND

BEGANE GROND

BEGANE GROND

BEGANE GROND

BEGANE GROND

Opmerking:  
Het definitieve legpatroon kan pas worden vastgesteld wanneer alle ruwbouwopties bekend zijn.  
De positie en het aantal zonnepanelen kan in het werk nog wijzigen als hier noodzaak voor is.



VOORGEVEL

Opmerking:  
Het definitieve legpatroon kan pas worden vastgesteld wanneer alle ruwbouwopties bekend zijn.  
De positie en het aantal zonnepanelen kan in het werk nog wijzigen als hier noodzaak voor is.



BO-0200

BO-0205

BO-0208


BO-0210/0220

ACHTERGEVEL

ACHTERGEVEL

ACHTERGEVEL

ACHTERGEVEL

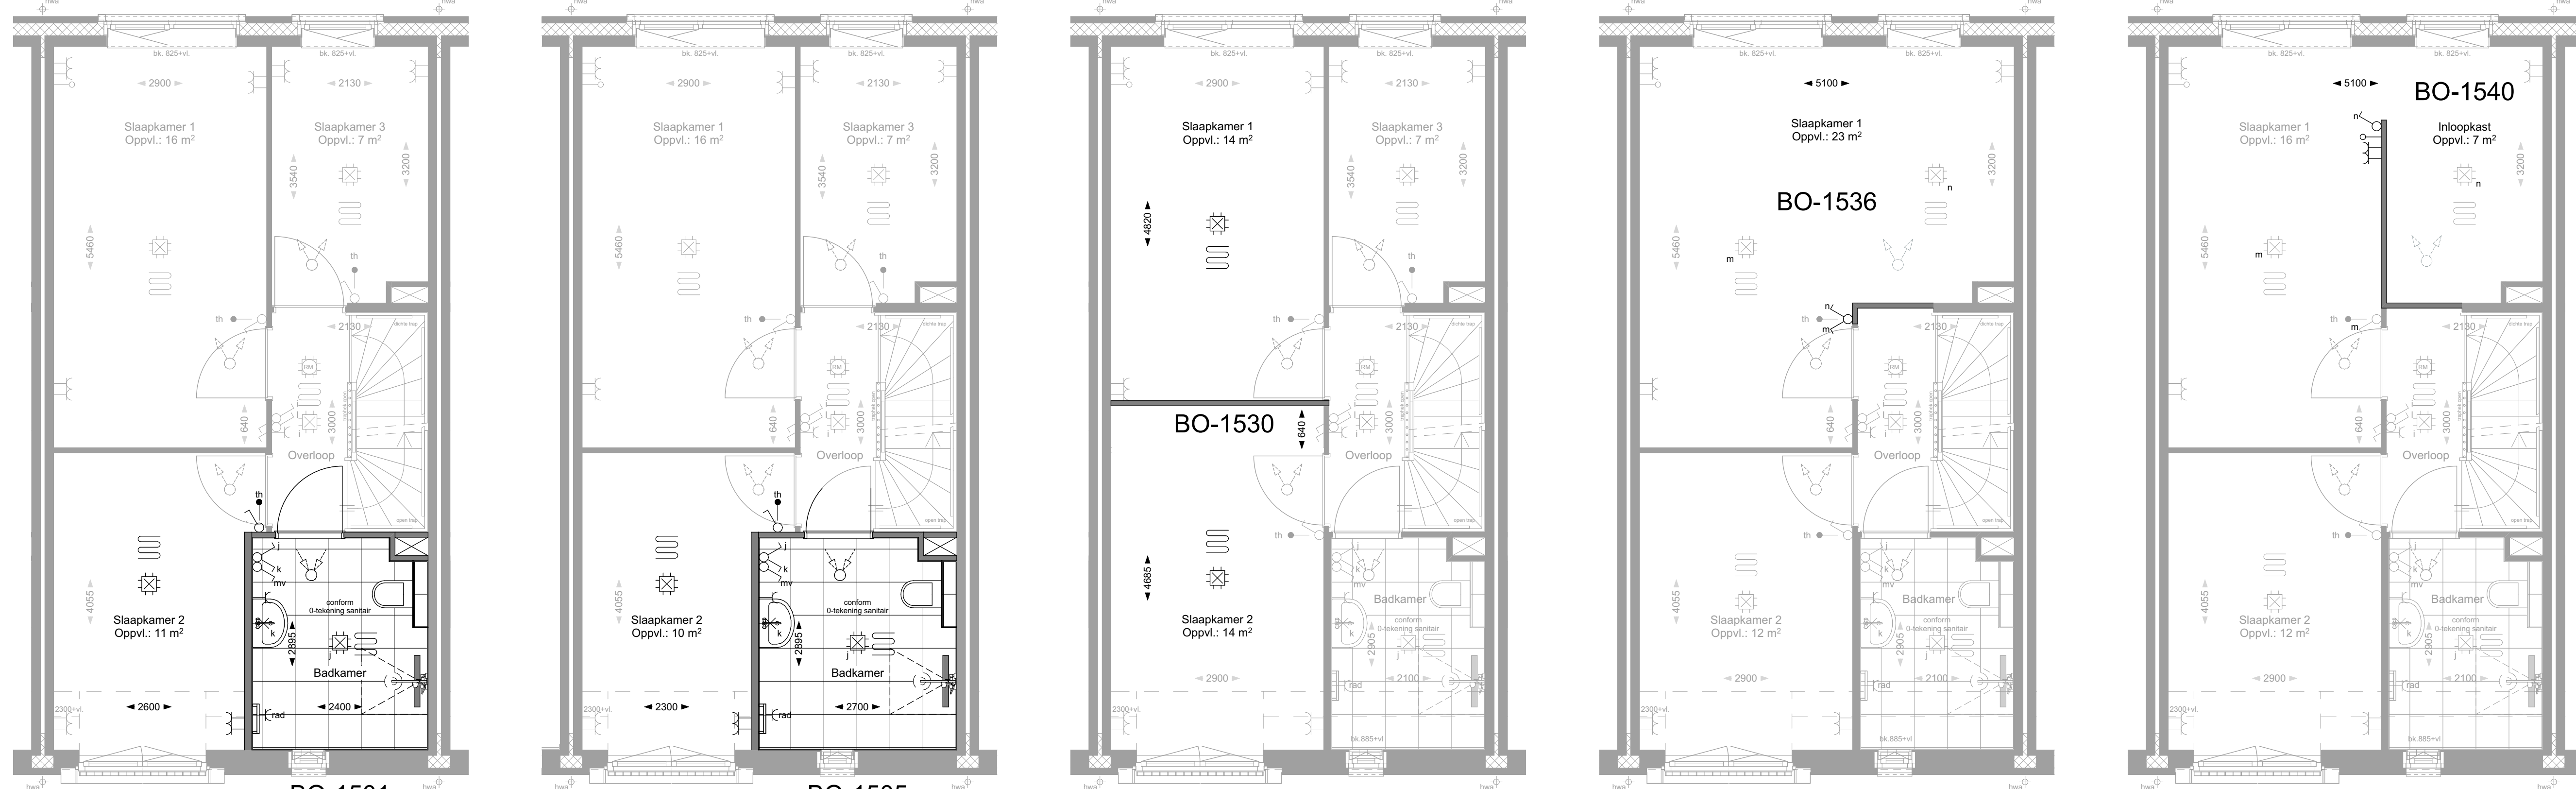


1e VERDIEPING

1e VERDIEPING


1e VERDIEPING

1e VERDIEPING


1e VERDIEPING

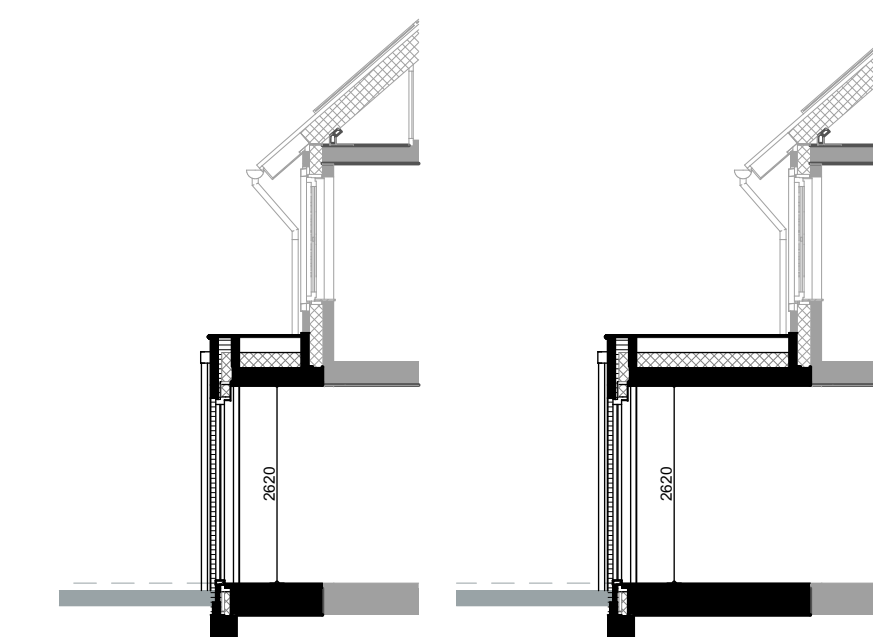

DOORSNEDE DOORSNEDE  
BO-0210 BO-0220

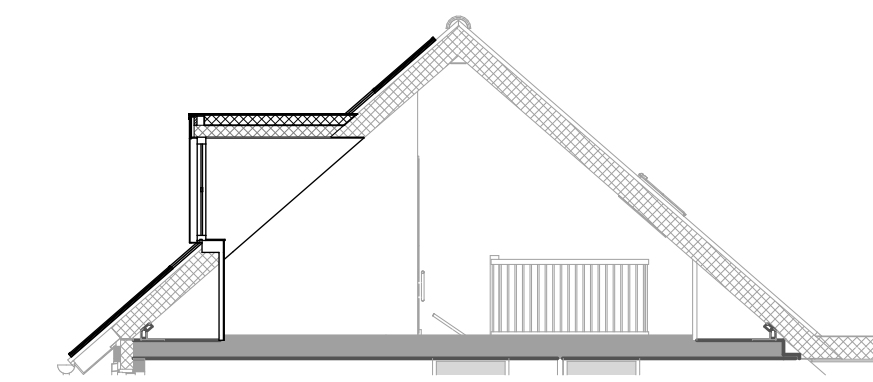

DOORSNEDE  
BO-2252

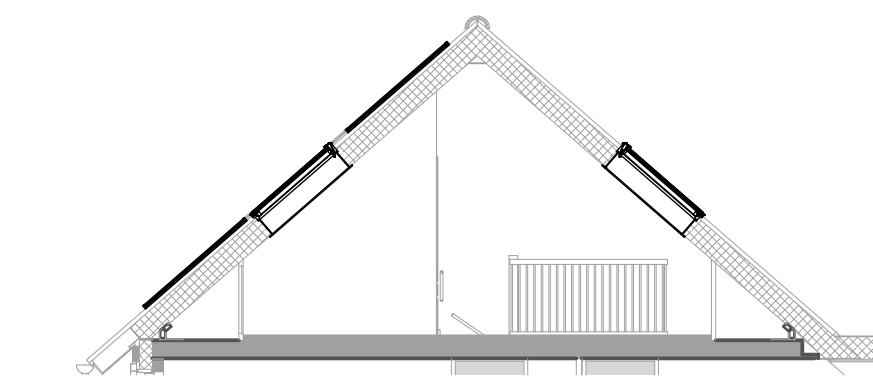

DOORSNEDE  
BO-2060/2061/2261

Optiecode Omschrijving optie

- BO-0200 Tuindeuren met zijlichten in achtergevel in plaats van standaard pui
- BO-0205 Schuifpui in achtergevel in plaats van standaard pui
- BO-0208 Achtergevelkozijn op begane grond spiegelen
- BO-0210 Uitbouw 1,2 meter achtergevel
- BO-0220 Uitbouw 2,4 meter achtergevel
- BO-1501 Vergroten badkamer met 30 cm
- BO-1505 Vergroten badkamer met 60 cm
- BO-1530 Wand tussen slaapkamer 1 en 2 verplaatsen
- BO-1536 Slaapkamer 1 en 3 samenvoegen
- BO-1540 Inloopkast creëren van slaapkamer 3
- BO-2060 Dakvenster voorgevel 94 x 140 centimeter (links van buitenaf gezien, bij zowel getekend als gespiegeld)
- BO-2061 Dakvenster voorgevel 94 x 140 centimeter (rechts van buitenaf gezien, bij zowel getekend als gespiegeld)
- BO-2252 Dakkapel breed 1,8m achtergevel
- BO-2261 Dakvenster achtergevel 94 x 140 centimeter
- BO-2510 Indeling zolder 1 onbenoemde ruimte (en een techniekruimte)



2e VERDIEPING

2e VERDIEPING

2e VERDIEPING



BLAD  
VK-26, verkooptekening opties Type Bakhuis  
PROJECT  
"De Erfjes" Volgerlanden-oost te Hendrik-Ido-Ambacht  
Plattegronden, gevels en doorsneden  
Type Bakhuis, Bouwnrs. 13 t/m 17 en 25 t/m 29

DATUM  
14-02-2024  
SCHAAL  
1:50/100

