



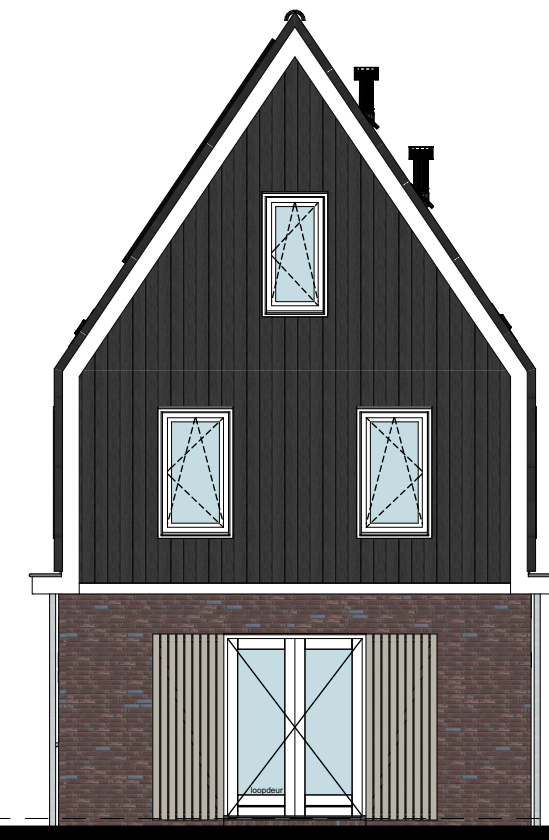

Bouwnummer 10  
Hoeve I  
**VOORGEVEL**

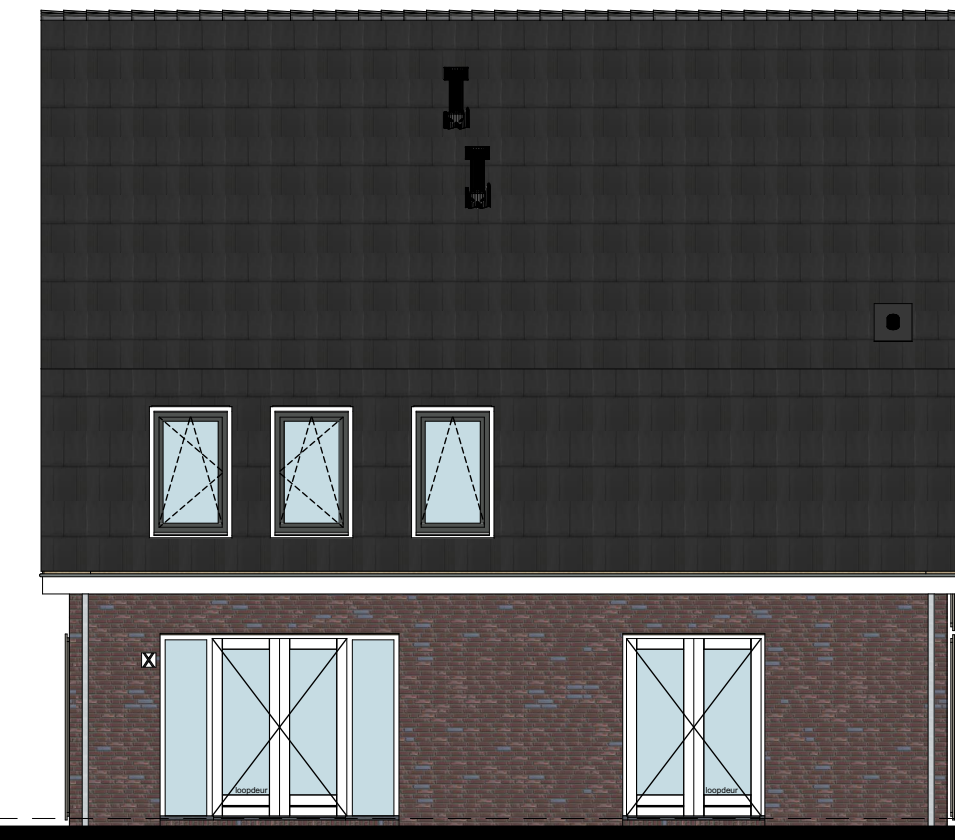


Bouwnummer 10  
Hoeve I  
**RECHTERGEVEL**




Bouwnummer 10  
Hoeve I  
**ACHTERGEVEL**




Bouwnummer 10  
Hoeve I  
**LINKERGEVEL**

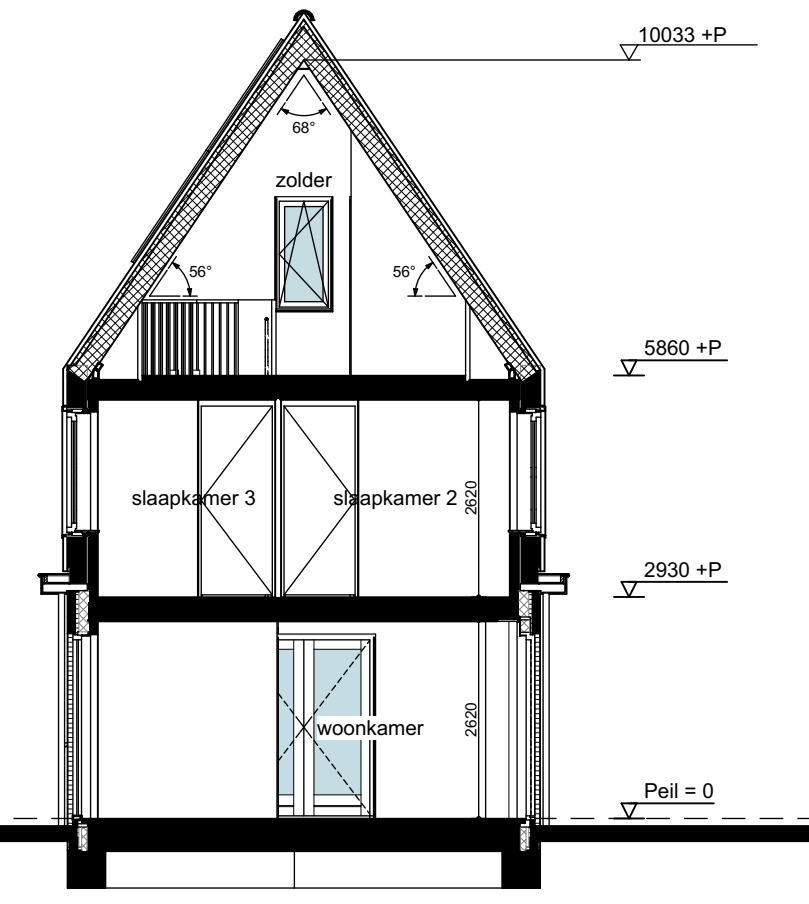


**DOORSNEDE A-A**

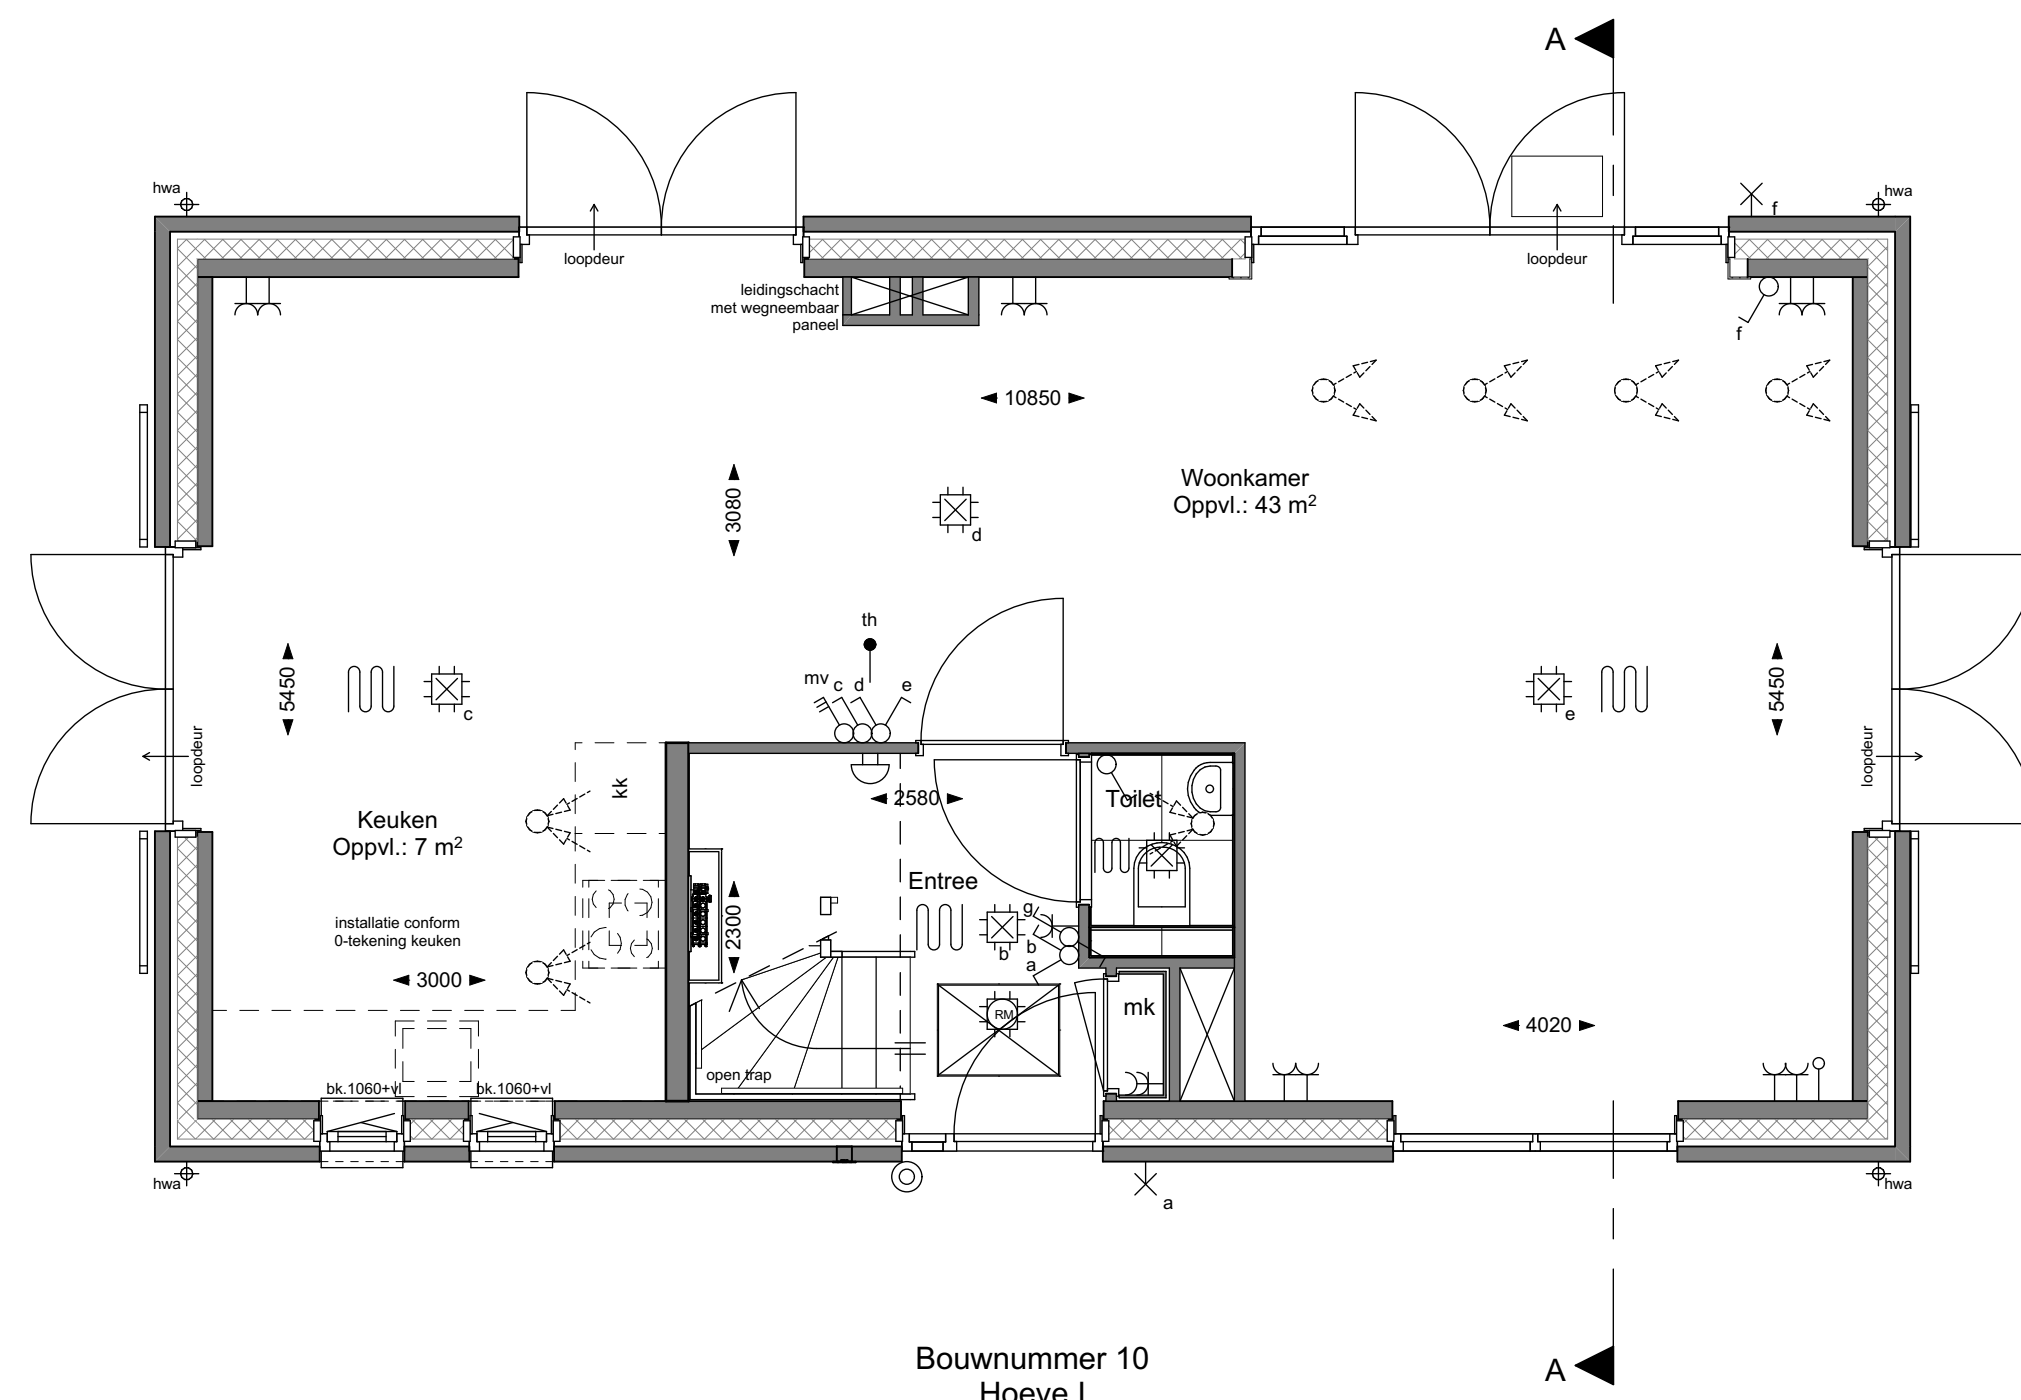


Bouwnummer 10  
Hoeve I  
**BEGANE GROND**

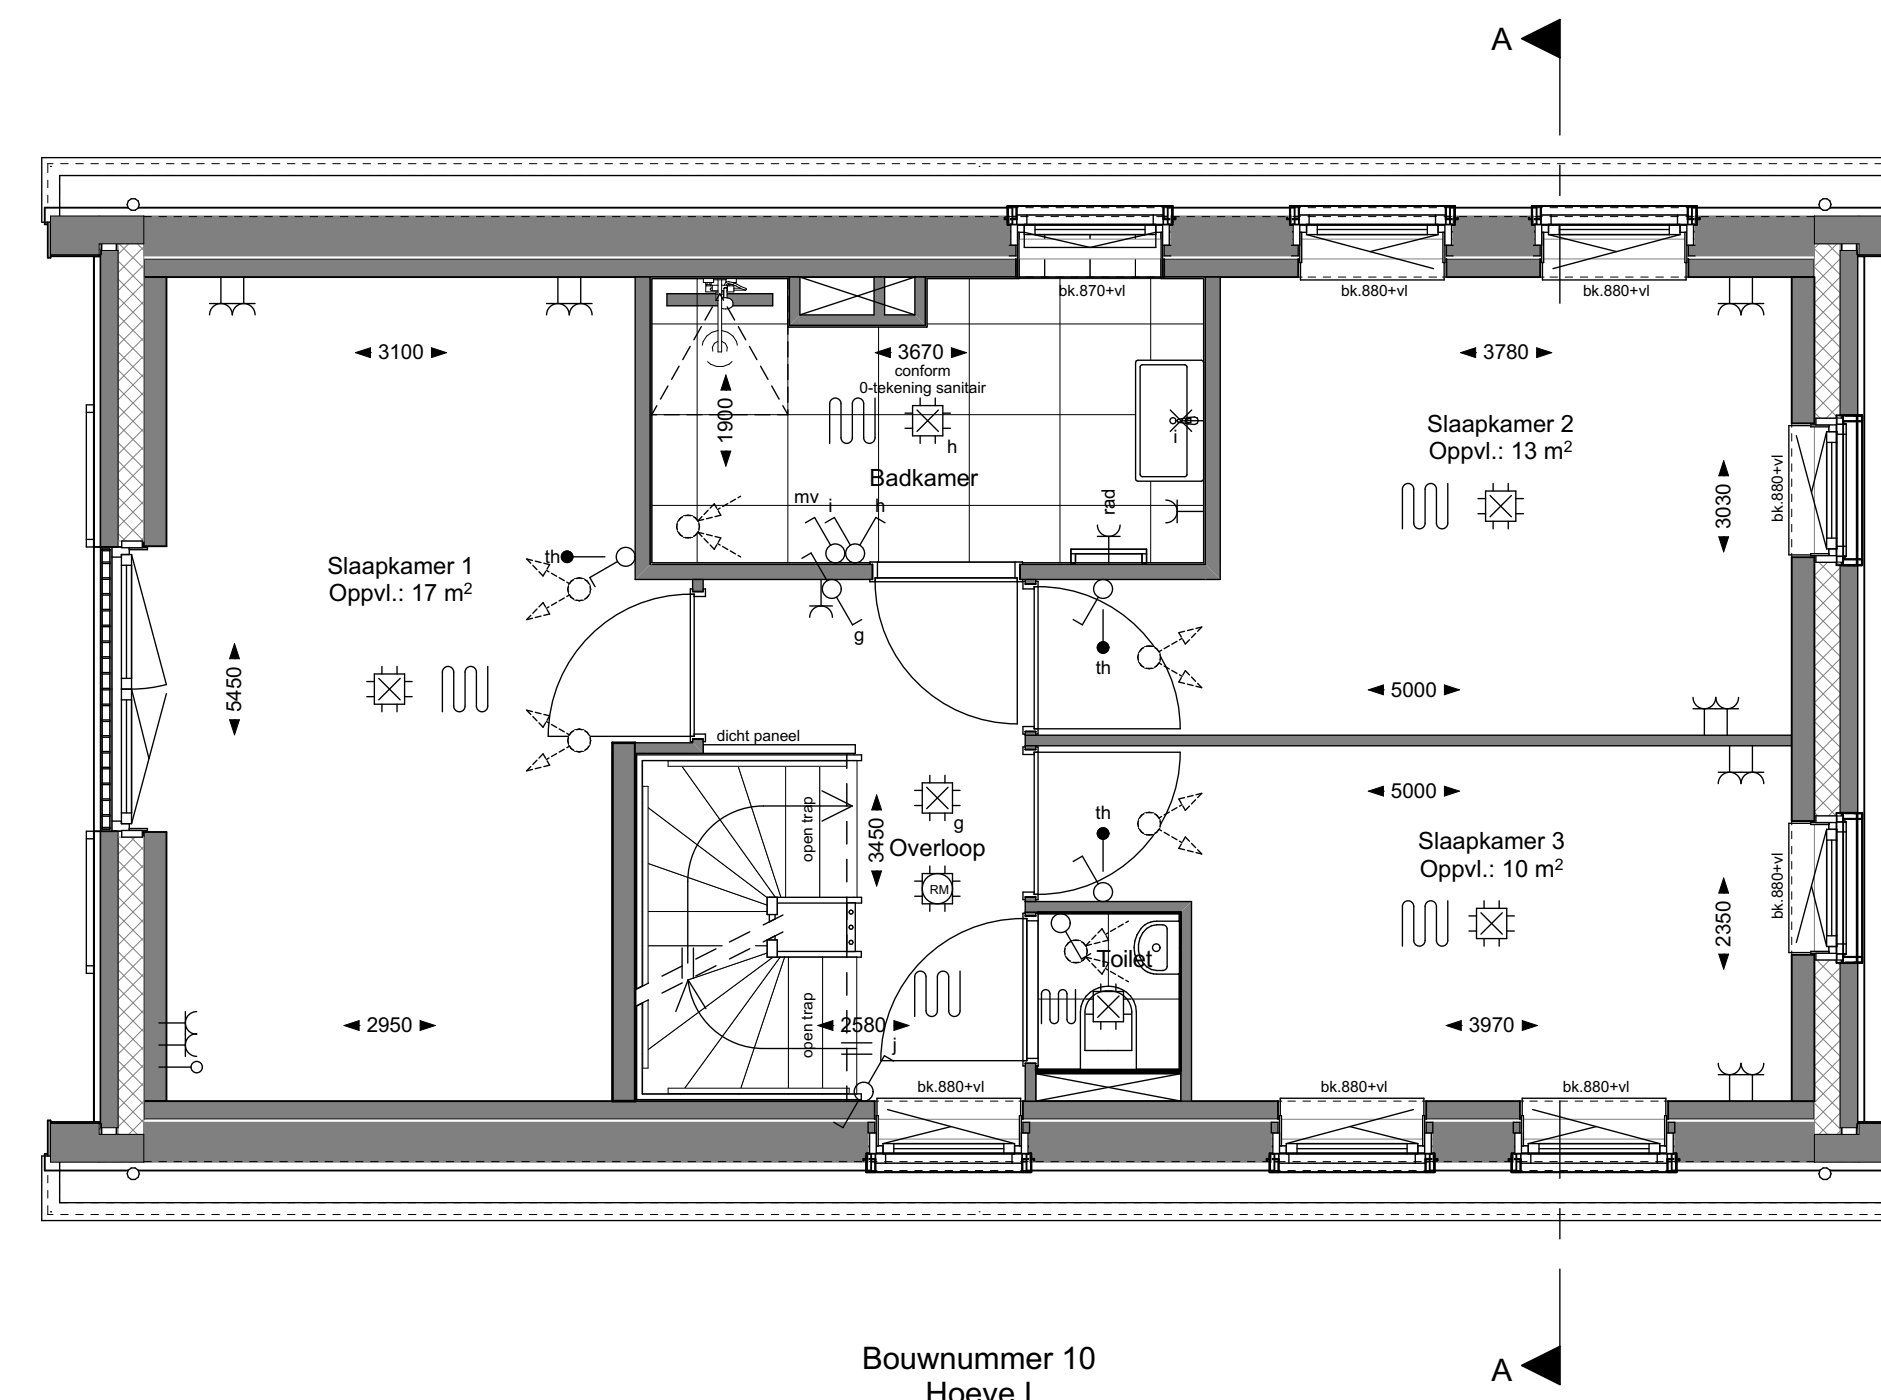

Bouwnummer 10  
Hoeve I  
**1e VERDIEPING**

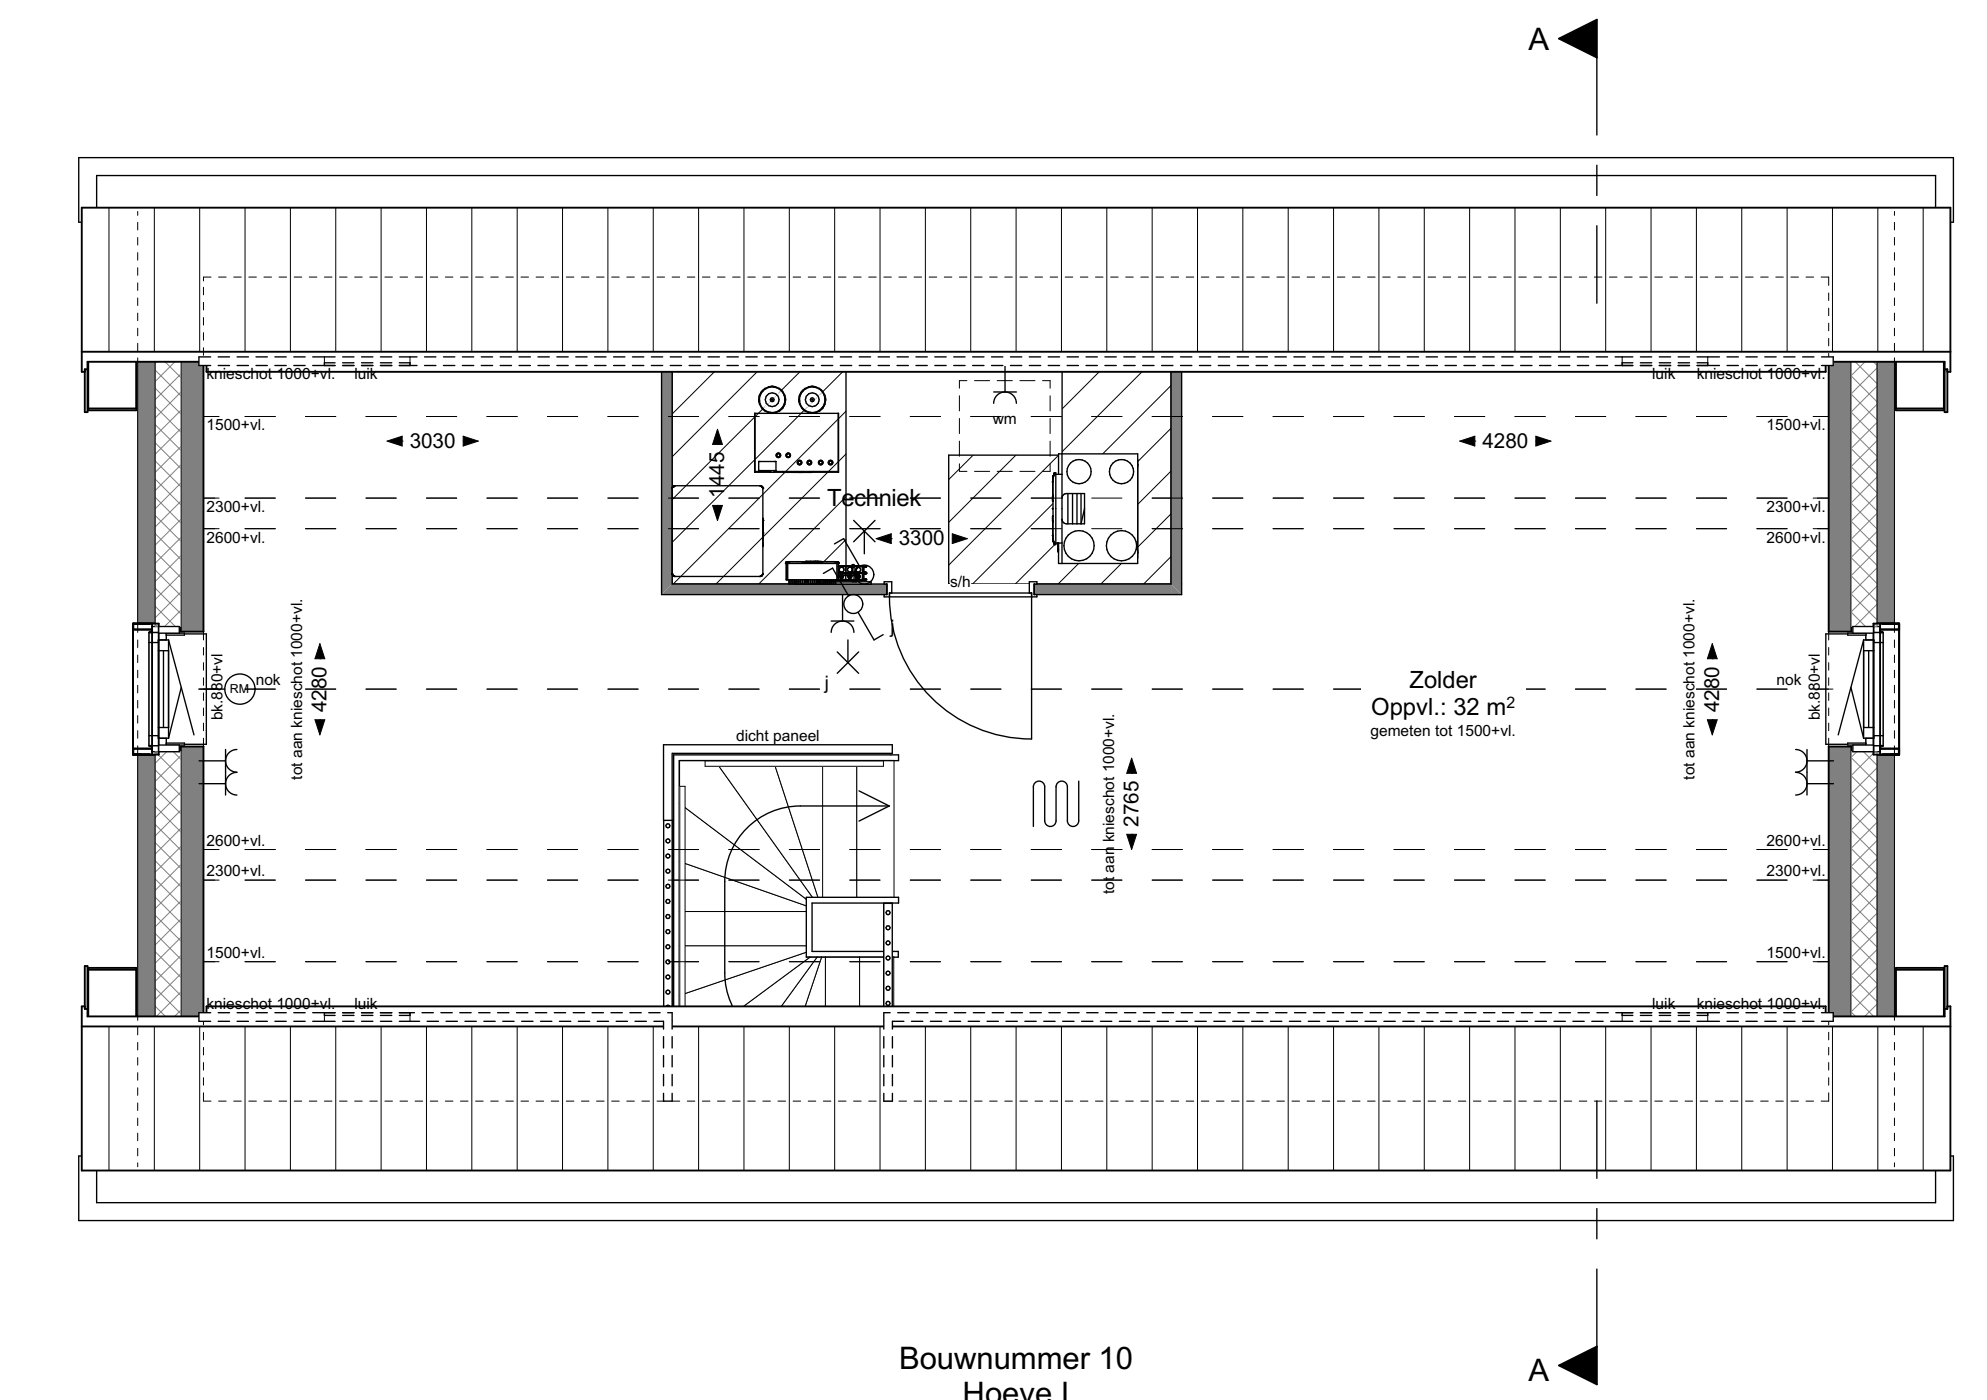

Bouwnummer 10  
Hoeve I  
**2e VERDIEPING**

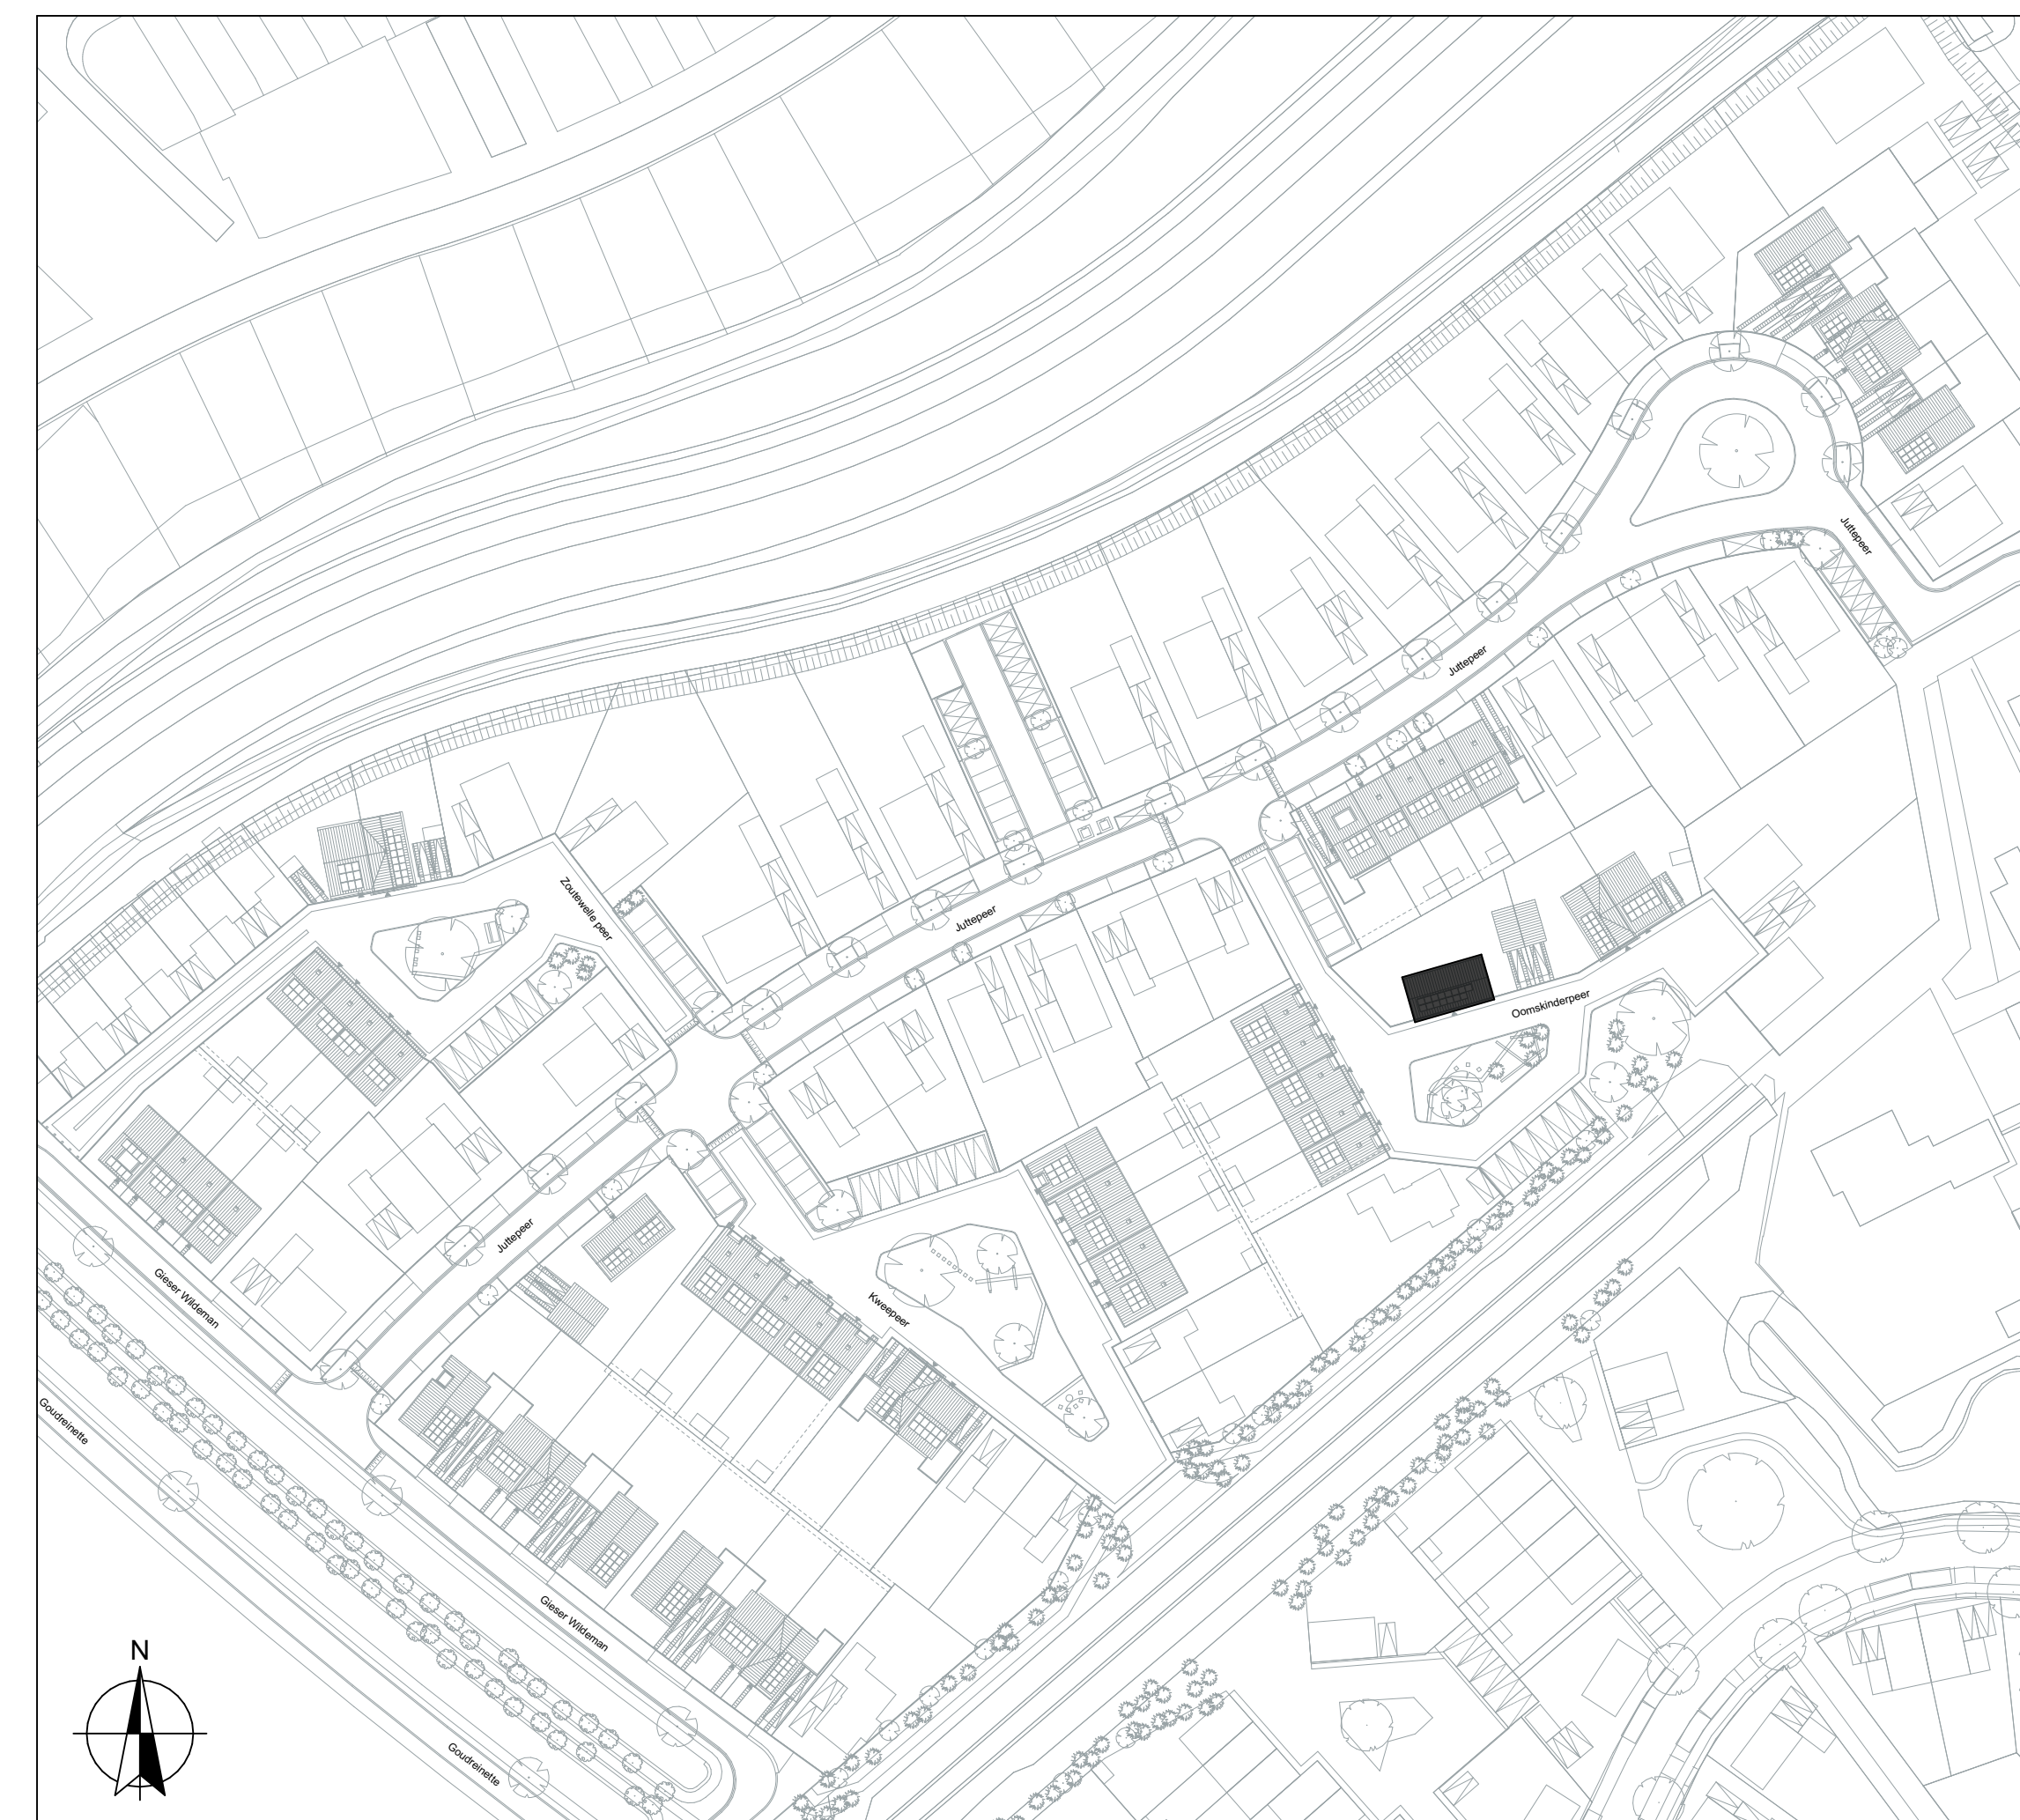

**Renvooi symbolen**

	opsteplaats wasmachine
	opsteplaats warmtepomp met de benodigde ruimte voor ledigen en onderhoud
	opsteplaats mechanische ventilatie unit voorzien van warmterugwinning met de benodigde ruimte voor ledigen en onderhoud
	knijpluk (geïsoleerd)
	ruimte voorzien van vloerverwarming
	verdelers vloerverwarming met of zonder omkasting
	verwarming (elektrische radiator)
	luchtvoerpunten mechanische ventilatie (plafond)
	luchtvoerpunten mechanische ventilatie (plafond)
	omvormer pv-installatie
	ventilatie nootlar
	hemelwaterafvoer
	stalen montageskijs, verdiepinghoog
	stalen montageskijs, s. met snoerprofiel in knijpluk h. knijpluk met deurbreedte 2310mm
	opvallende knijpluk

**Renvooi elektra**

	schakelaar enkel
	schakelaar dubbel
	schakelaar wissel
	schakelaar t.b.v. mechanische ventilatie
	3-standen schakelaar t.b.v. mechanische ventilatie
	wandcontactdoos
	wandcontactdoos dubbel
	aansluitpunt loos
	aansluitpunt thermostaat (bedraad)
	schijnpunt plafond
	schijnpunt wand
	schel
	bedrukker
	ruimte voorzien van rookmelder (plafond)
	ruimte voorzien van rookmelder (rukwand)

**Renvooi gevelstenen**

	Metselwerk Chara, rood genuanceerd
	Metselwerk Irako, roodbruin genuanceerd
	Metselwerk Fens, paarsrood genuanceerd
	Metselwerk Ogenagat, geelbruin genuanceerd
	Metselwerk Camargue Camera, wit genuanceerd
	Metselwerk Denali, grijsgeel/zwart genuanceerd

**Disclaimer**  
De op tekening aangegeven maten zijn circa maten in millimeters en tussen de wanden/vloeren gemeten, waarbij geen rekening is gehouden met eventuele afwijkingen, slijten, afkriming, etc. Aan de op tekening aangegeven maten kunnen geen rechten worden ontleend. De profielen van aansluitingen en installatie onderdelen zijn indicatief op tekening aangegeven. De exacte aansluitingen en profielen zullen na overlegging in het werk door de installateurs worden bepaald en kunnen afwijken van deze tekening.  
De op tekening aangegeven kleuren zijn ter verduidelijking, maar kunnen in werkelijkheid afwijken. Aan de op tekening aangegeven maten kunnen geen rechten worden ontleend. De definitieve profielen van de PV-panelen kan pas worden bepaald wanneer alle koperstukken bekend zijn.



BLAD  
VK-04, verkooptekening bouwnummer 10  
PROJECT  
"De Erfjes" Volgerlanden-oost te Hendrik-Ido-Ambacht  
Plattegronden, gevels en doorsneden  
Vrijstaande woning Hoeve I

DATUM  
14-02-2024  
SCHAAL  
1:50/100

