




voor aantallen zonnepanelen zie blokoverzichten.

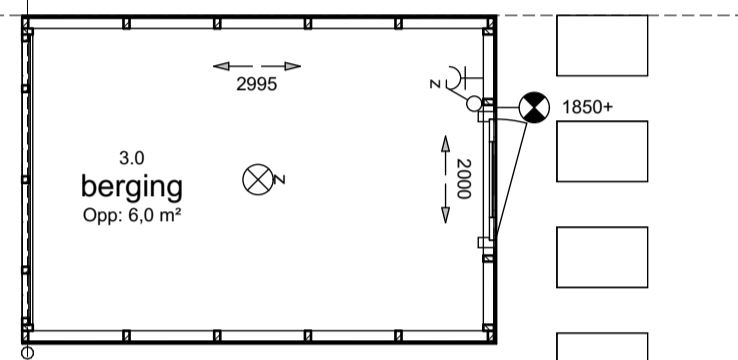


berging (positie op kavel volgens situatie tekening)

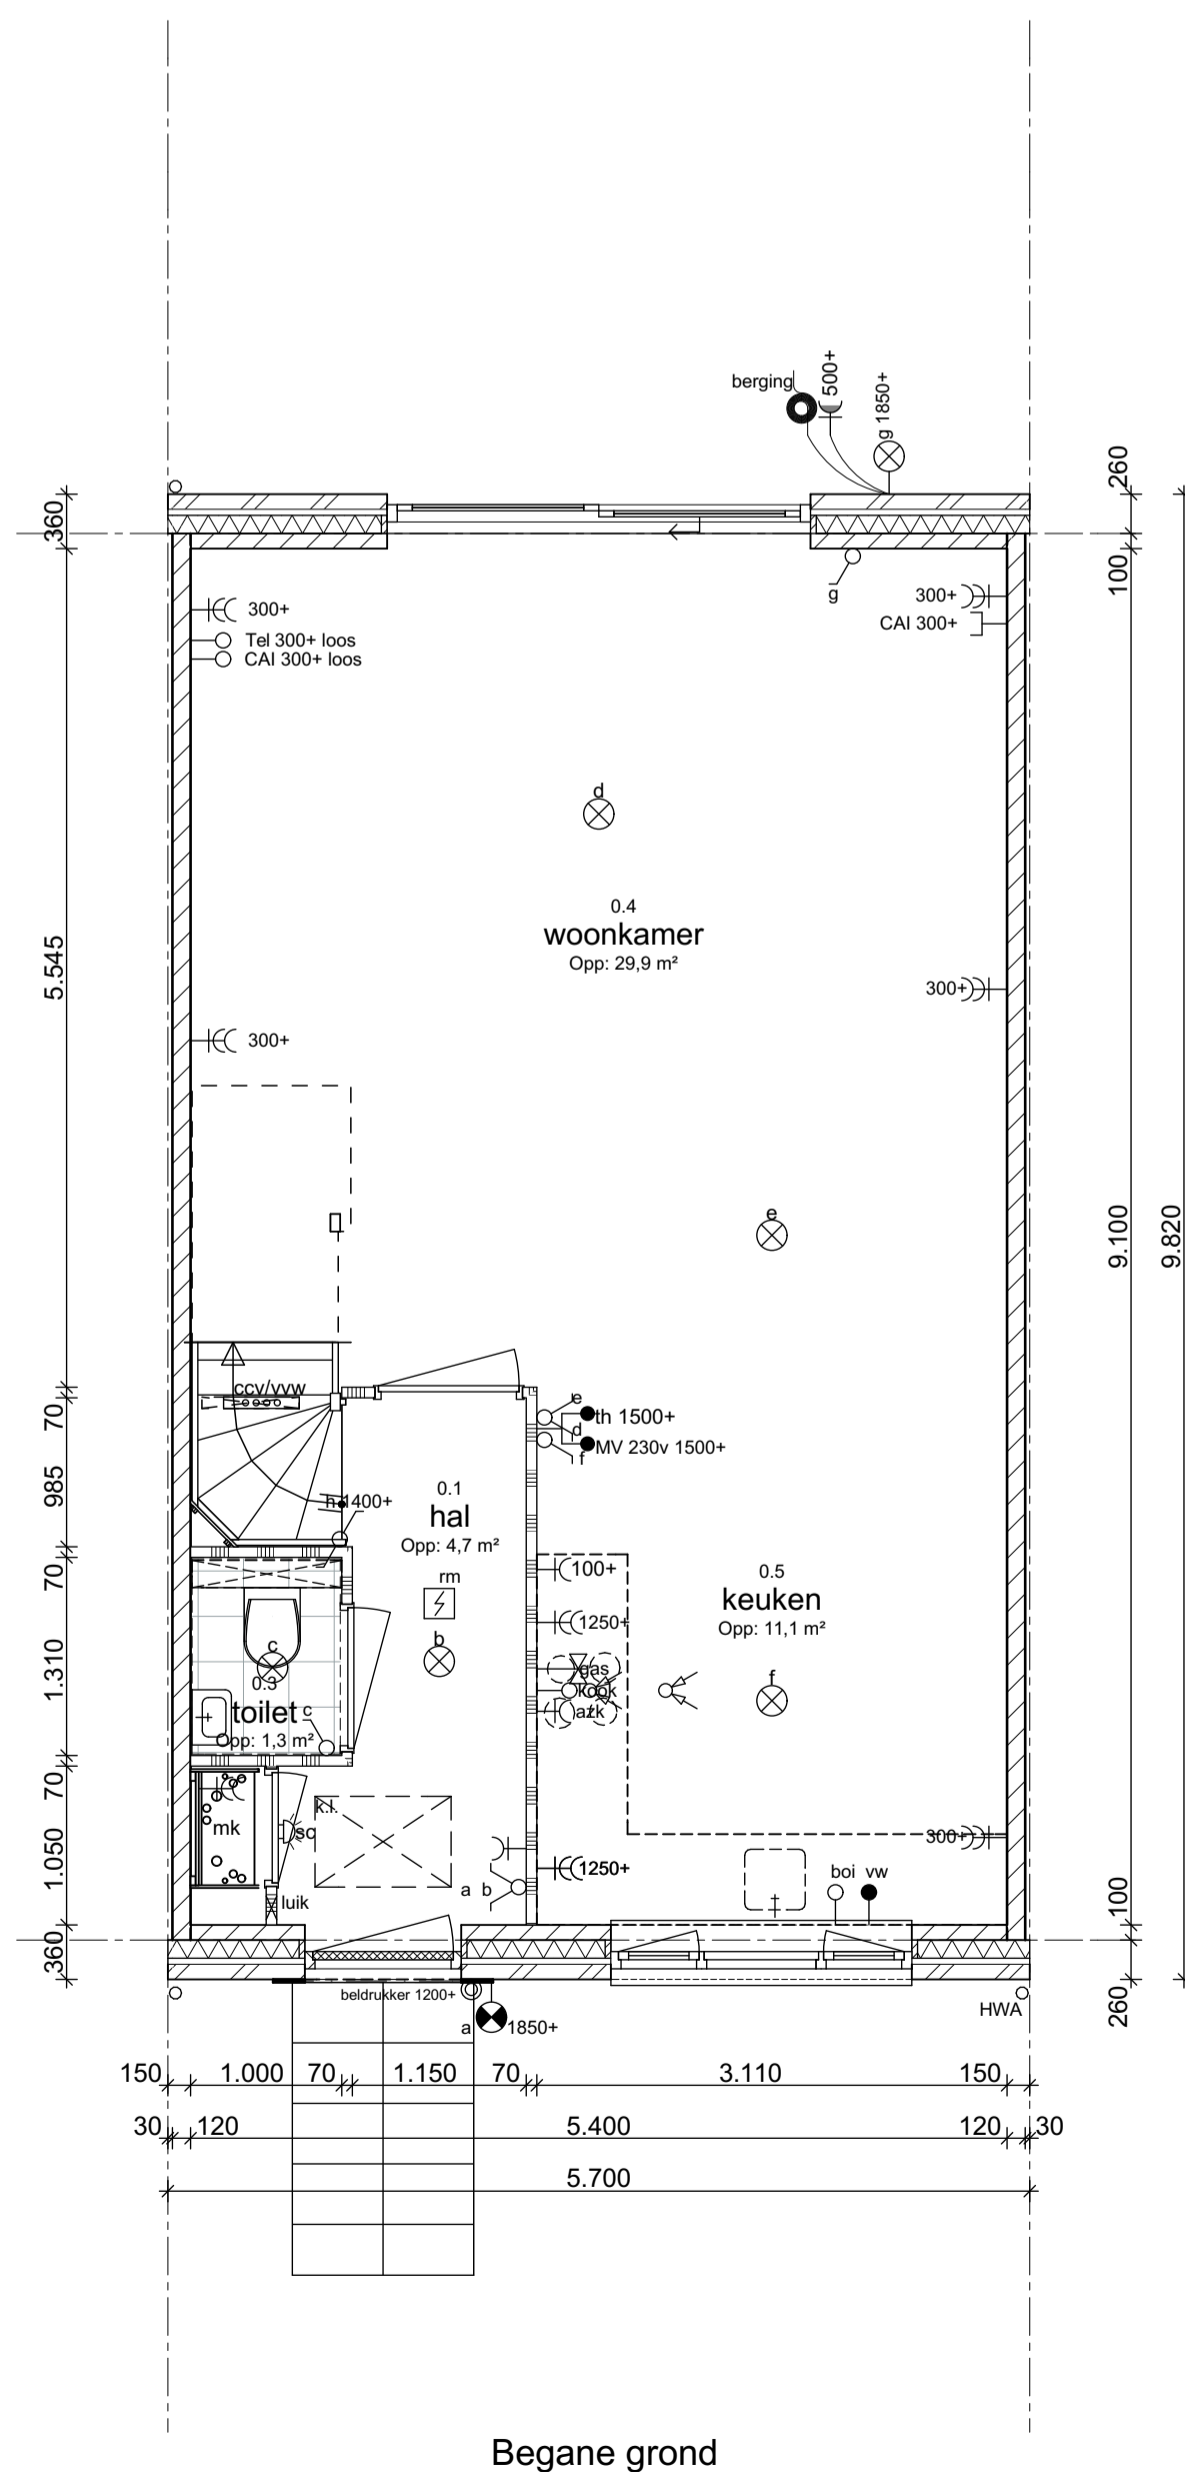

Begane grond

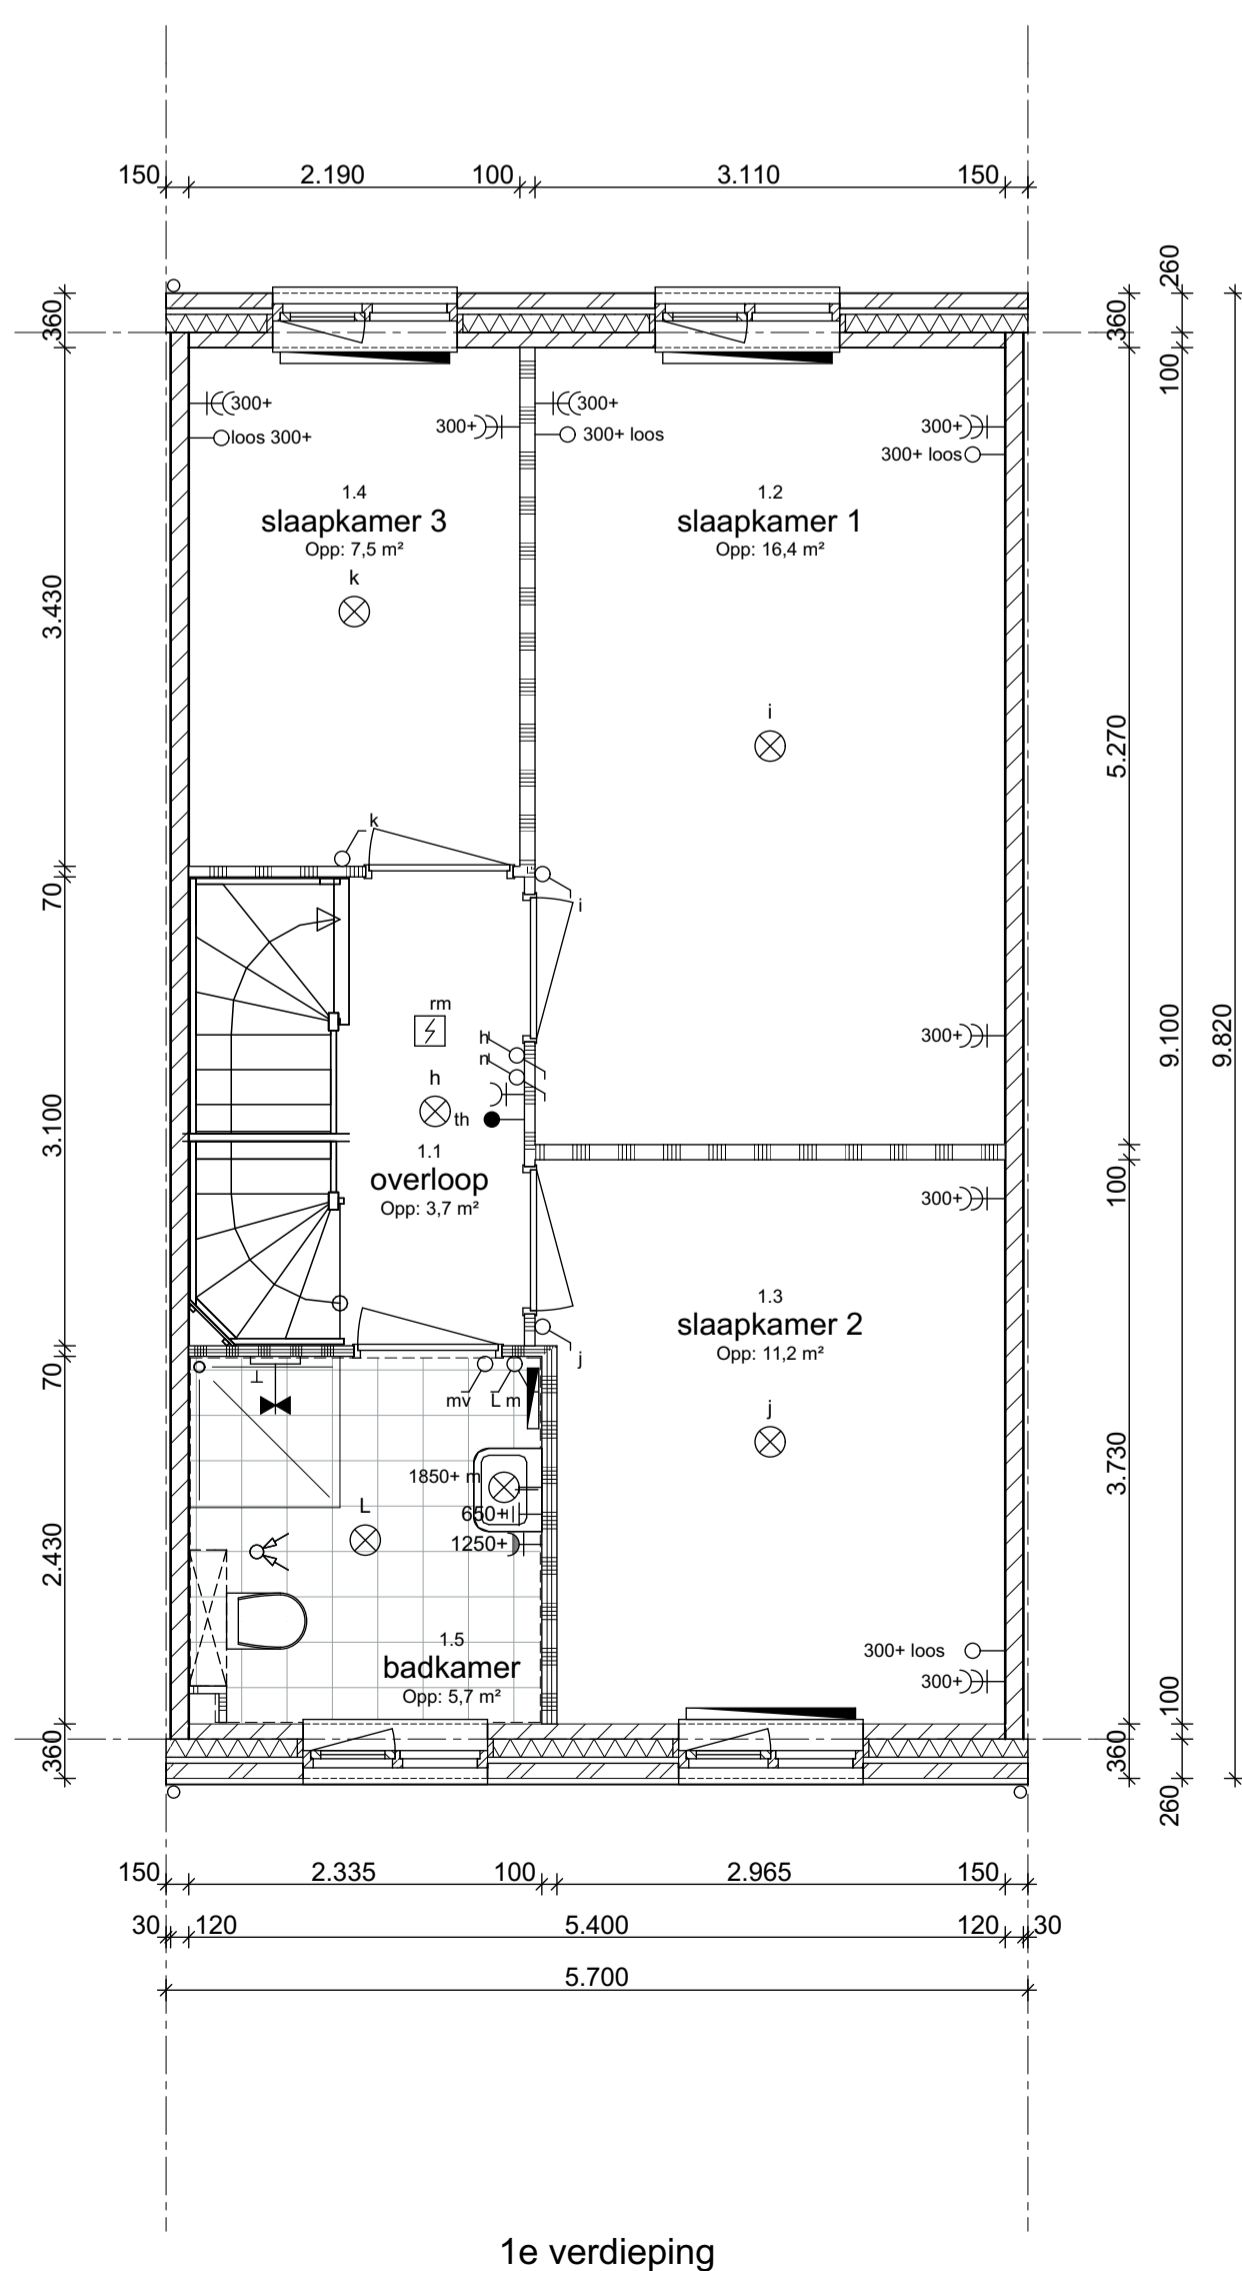

1e verdieping

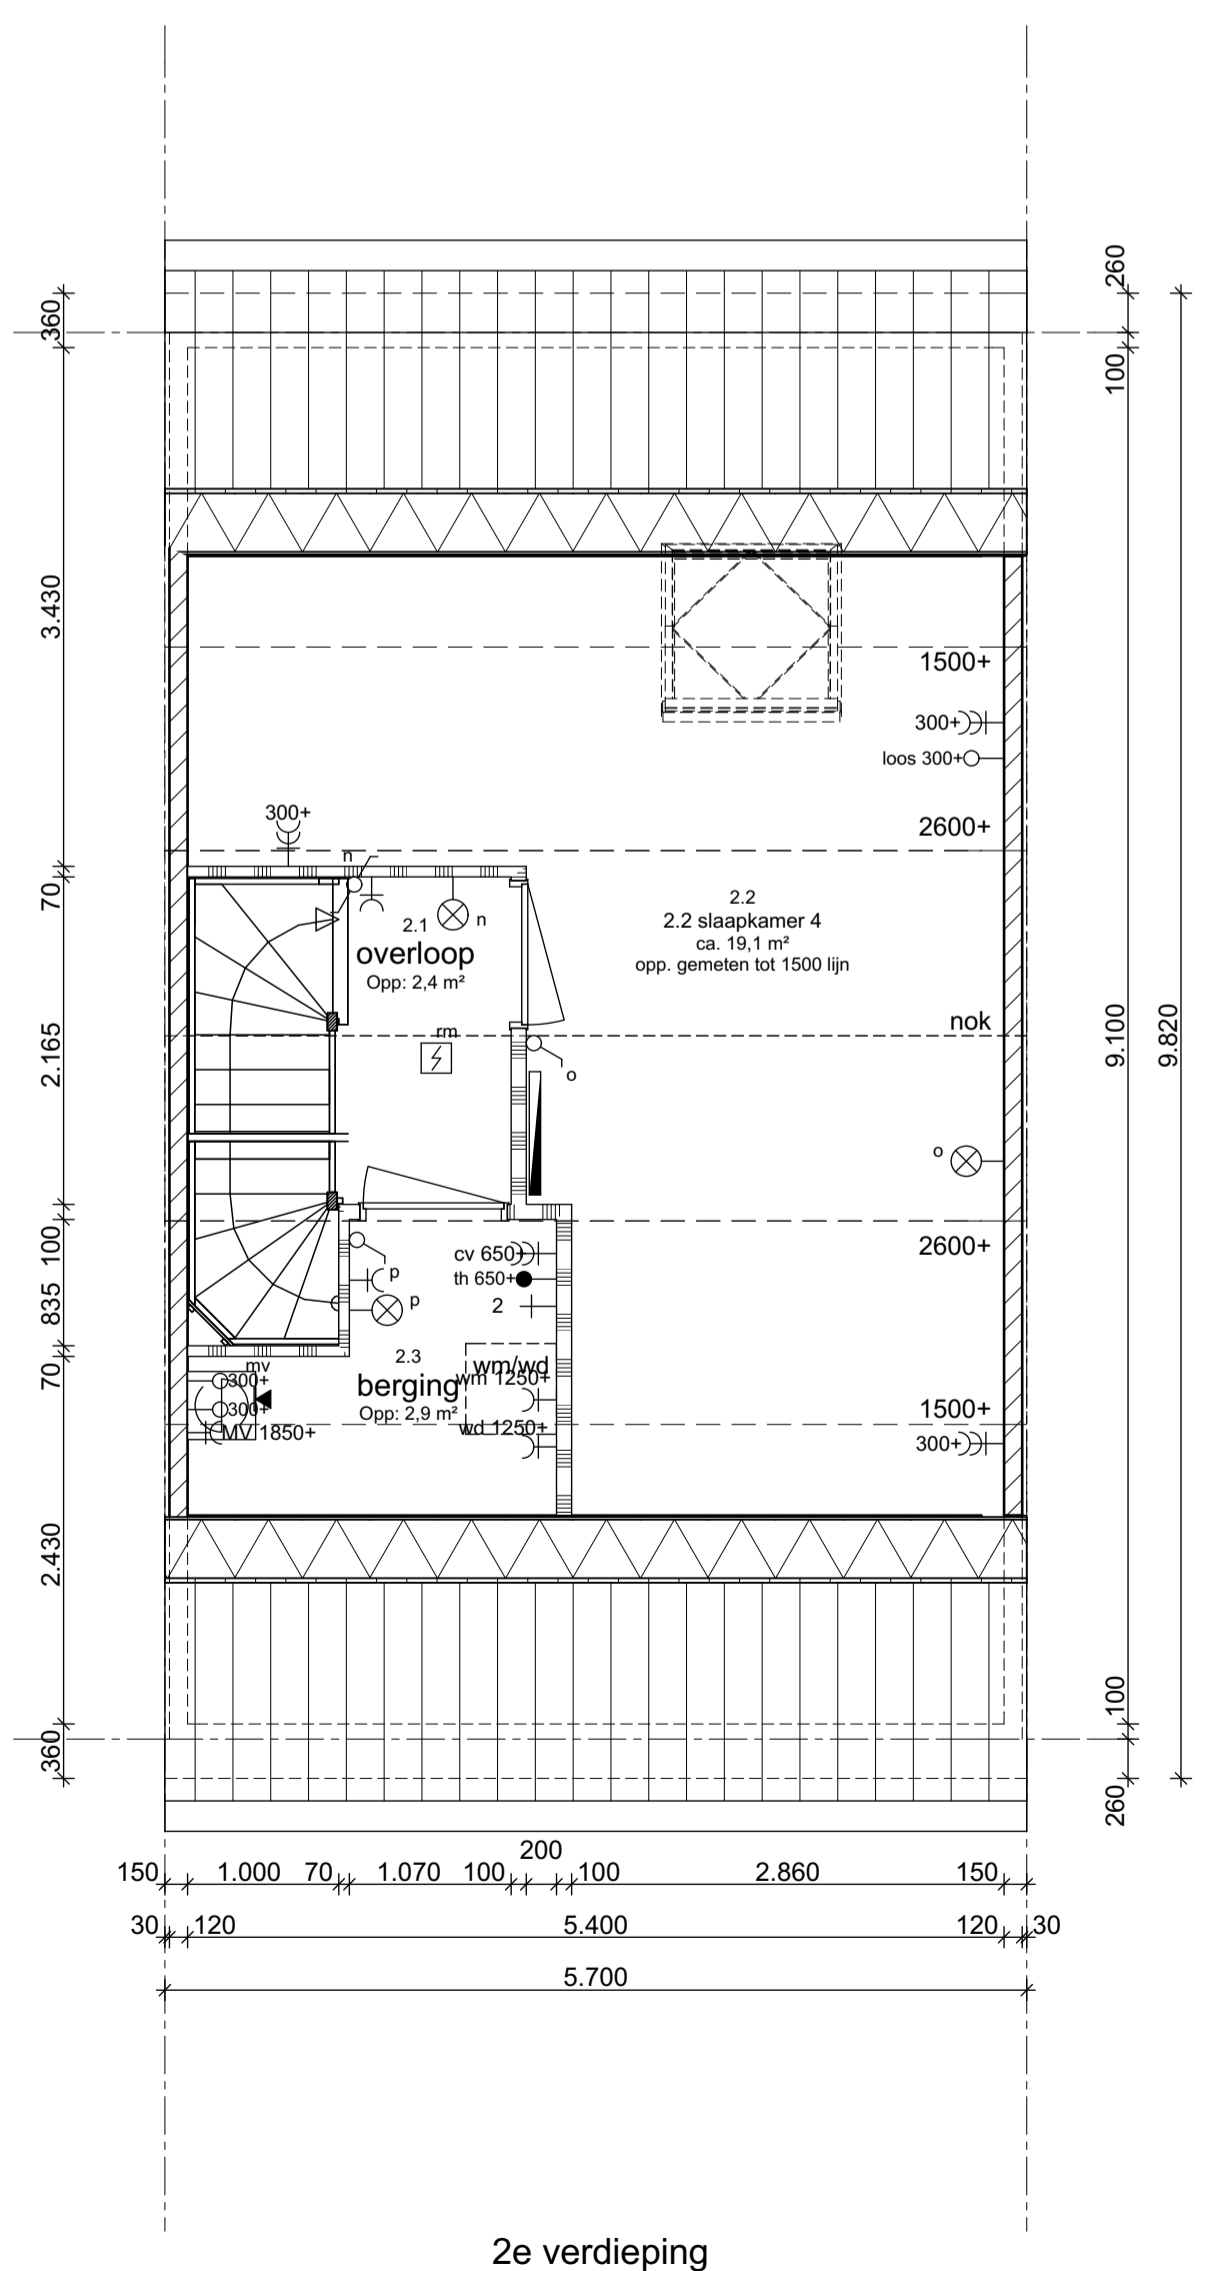



2e verdieping

Ruimtebenaming	Opp.	Renvooi
0.1 Hal	4.7 m ²	schel
0.2 meterkast	0.4 m ²	beldrukker
0.3 toilet	1.3 m ²	spatwaterdichte enkele wandcontactdoos met randaarde
0.4 woonkamer	29.9 m ²	elektrisch kooktoestel, loze leiding
0.5 keuken	11.1 m ²	aanluitpunt vaatwasser
		boi aansluitpunt boiler, loze leiding
1.1 overloop	3.70 m ²	aanluitpunt cv-ketel
1.2 slaapkamer 1	16.4 m ²	wm aansluitpunt wasmachine
1.3 slaapkamer 2	11.2 m ²	wd aansluitpunt wasdroger
1.4 slaapkamer 3	7.5 m ²	cvv pomp vloerverwarming, w.c.d.
1.5 badkamer	5.7 m ²	mv aansluitpunt mechanische ventilatie
		cm aansluitpunt combi magnetron
2.1 overloop	2.4 m ²	rookmelder aangesloten op lichtnet met backup batterij conform NEN 2555
2.2 slaapkamer 4	19.1 m ²	plafondlichtpunt
2.3 berging	2.3 m ²	wandlichtpunt
		wandlichtpunt met armatuur
3.0 berging	6.0 m ²	enkelpolige schakelaar
		wisselschakelaar
		meerpolige schakelaar
		waterkraan douche / bad
		RF bediening met CO2 meting
		enkele wandcontactdoos met randaarde
		dubbele wandcontactdoos met randaarde
		th kamerthermostaat
		tel telecommunicatie
		CAI 300+ wandcontactdoos voor CAI antenne
		loos loze leiding
		rol draad tbv berging
		v ventilatierooster
		cvv/wv cv verdelers




WATERVOGELS Type B2
 HENDRIK-IDO-AMBACHT
 bwnr. gespiegeld: 3, 8



Project	: "De Volgerlanden" oost : Hendrik Ido Ambacht	Werknummer	: 1616
Opdrachtgever	: BPD Ontwikkeling b.v. : Van Wijnen Dordrecht b.v.	Getekend	: HvH
Datum	: 01-06-2017	Schaal	: 1:50/ 1:100
Gewijzigd	a : 07-06-2017 e : b : 27-06-2017 f : c : 10-10-2017 g : d : h :	Status	:
		Fase	: Verkoop
		Onderdeel	: verkoop contract tekening : plattegronden, gevels, doorsnede
		Tekeningnummer	: VK -VK-B2

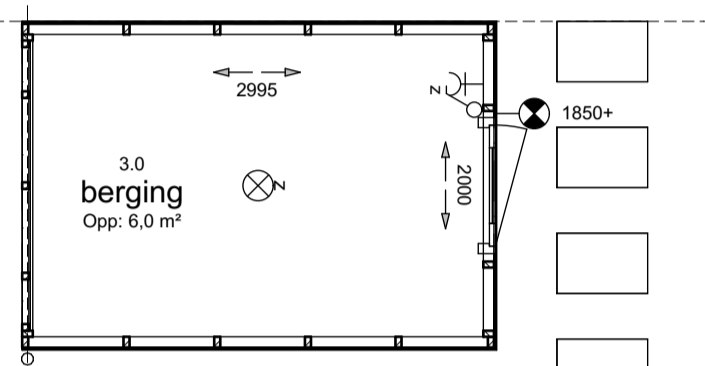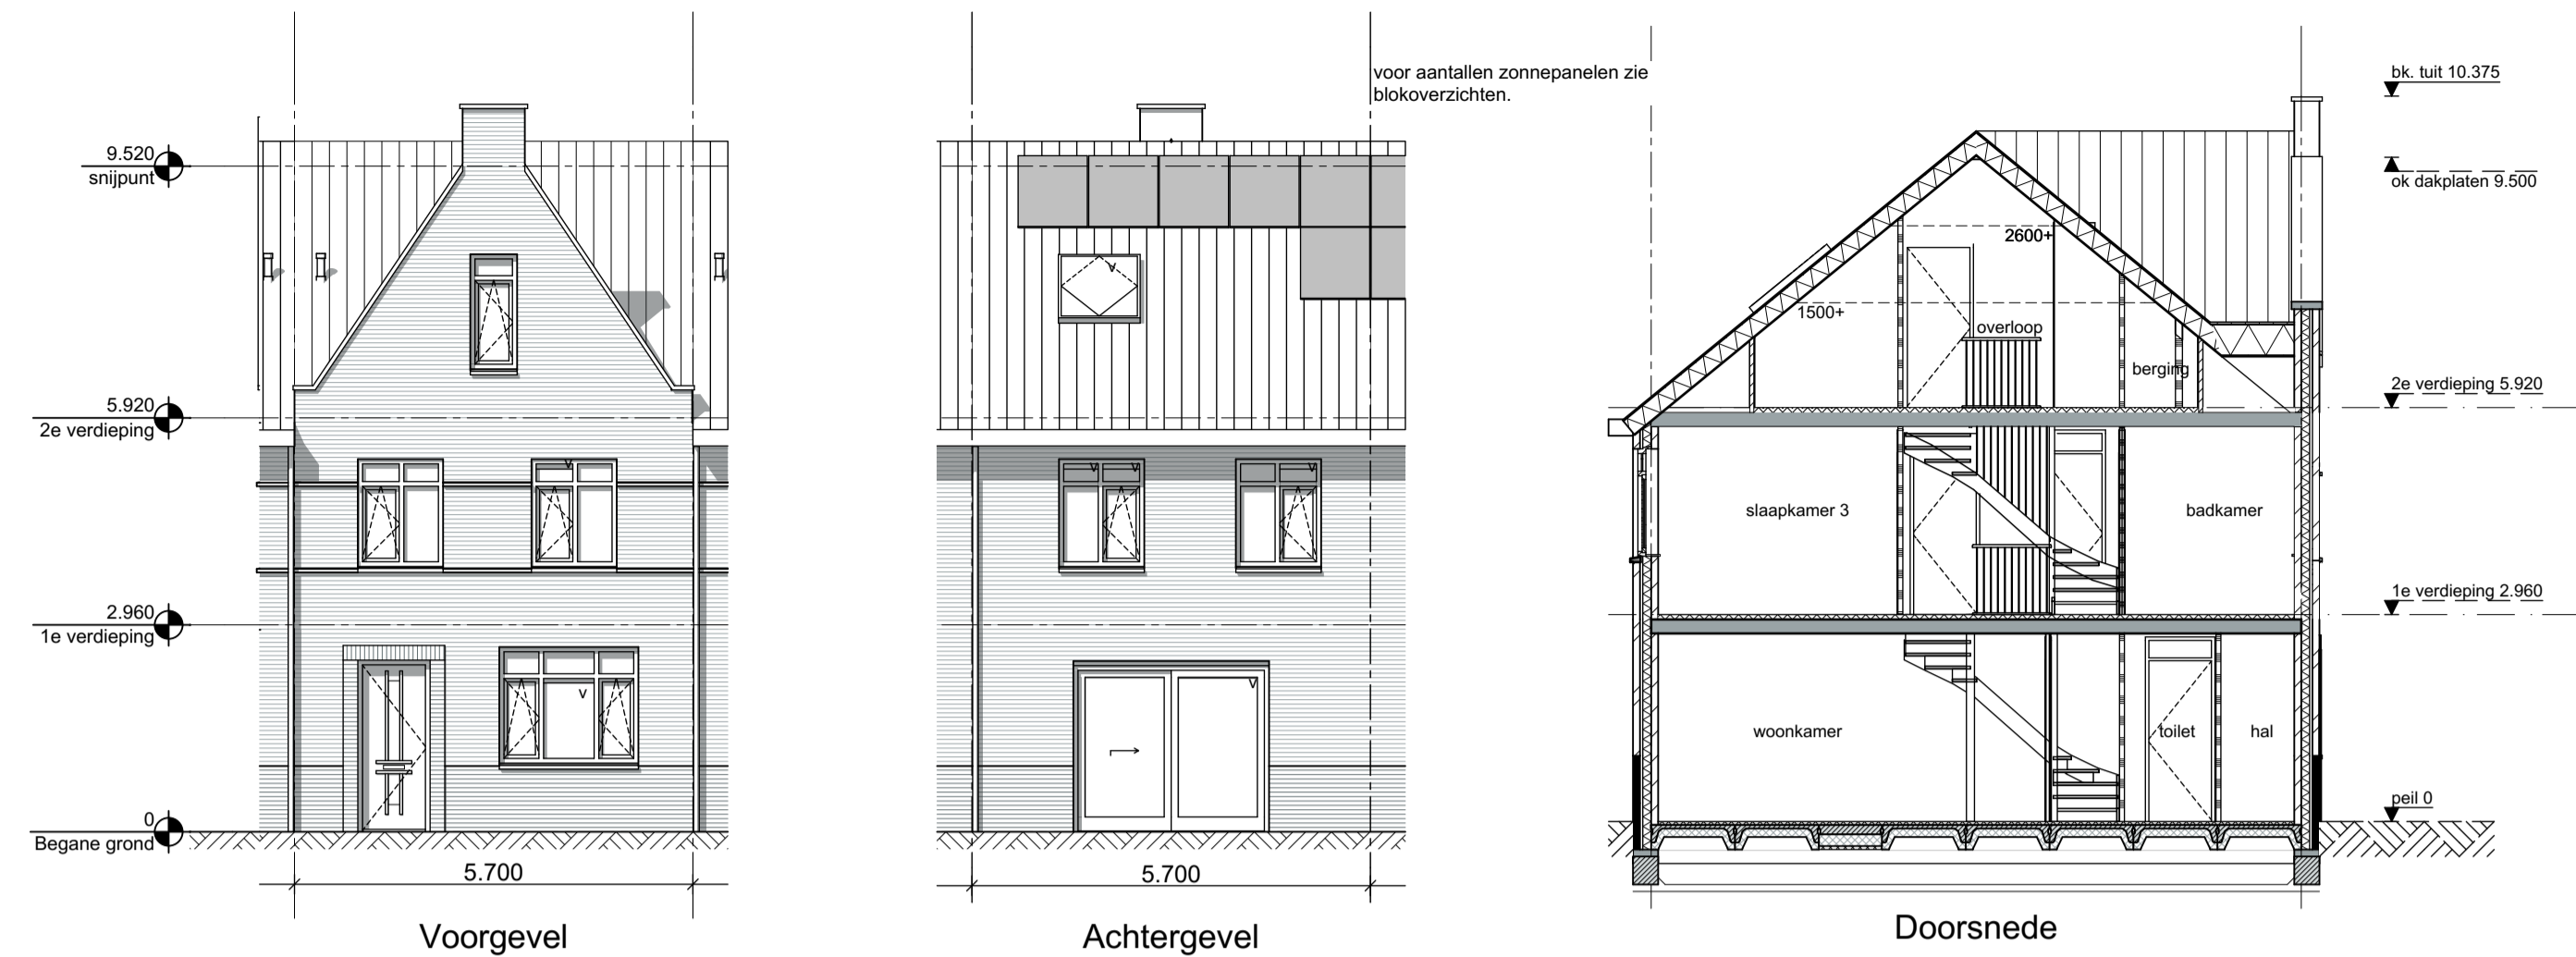

berging (positie op kavel volgens situatie tekening)

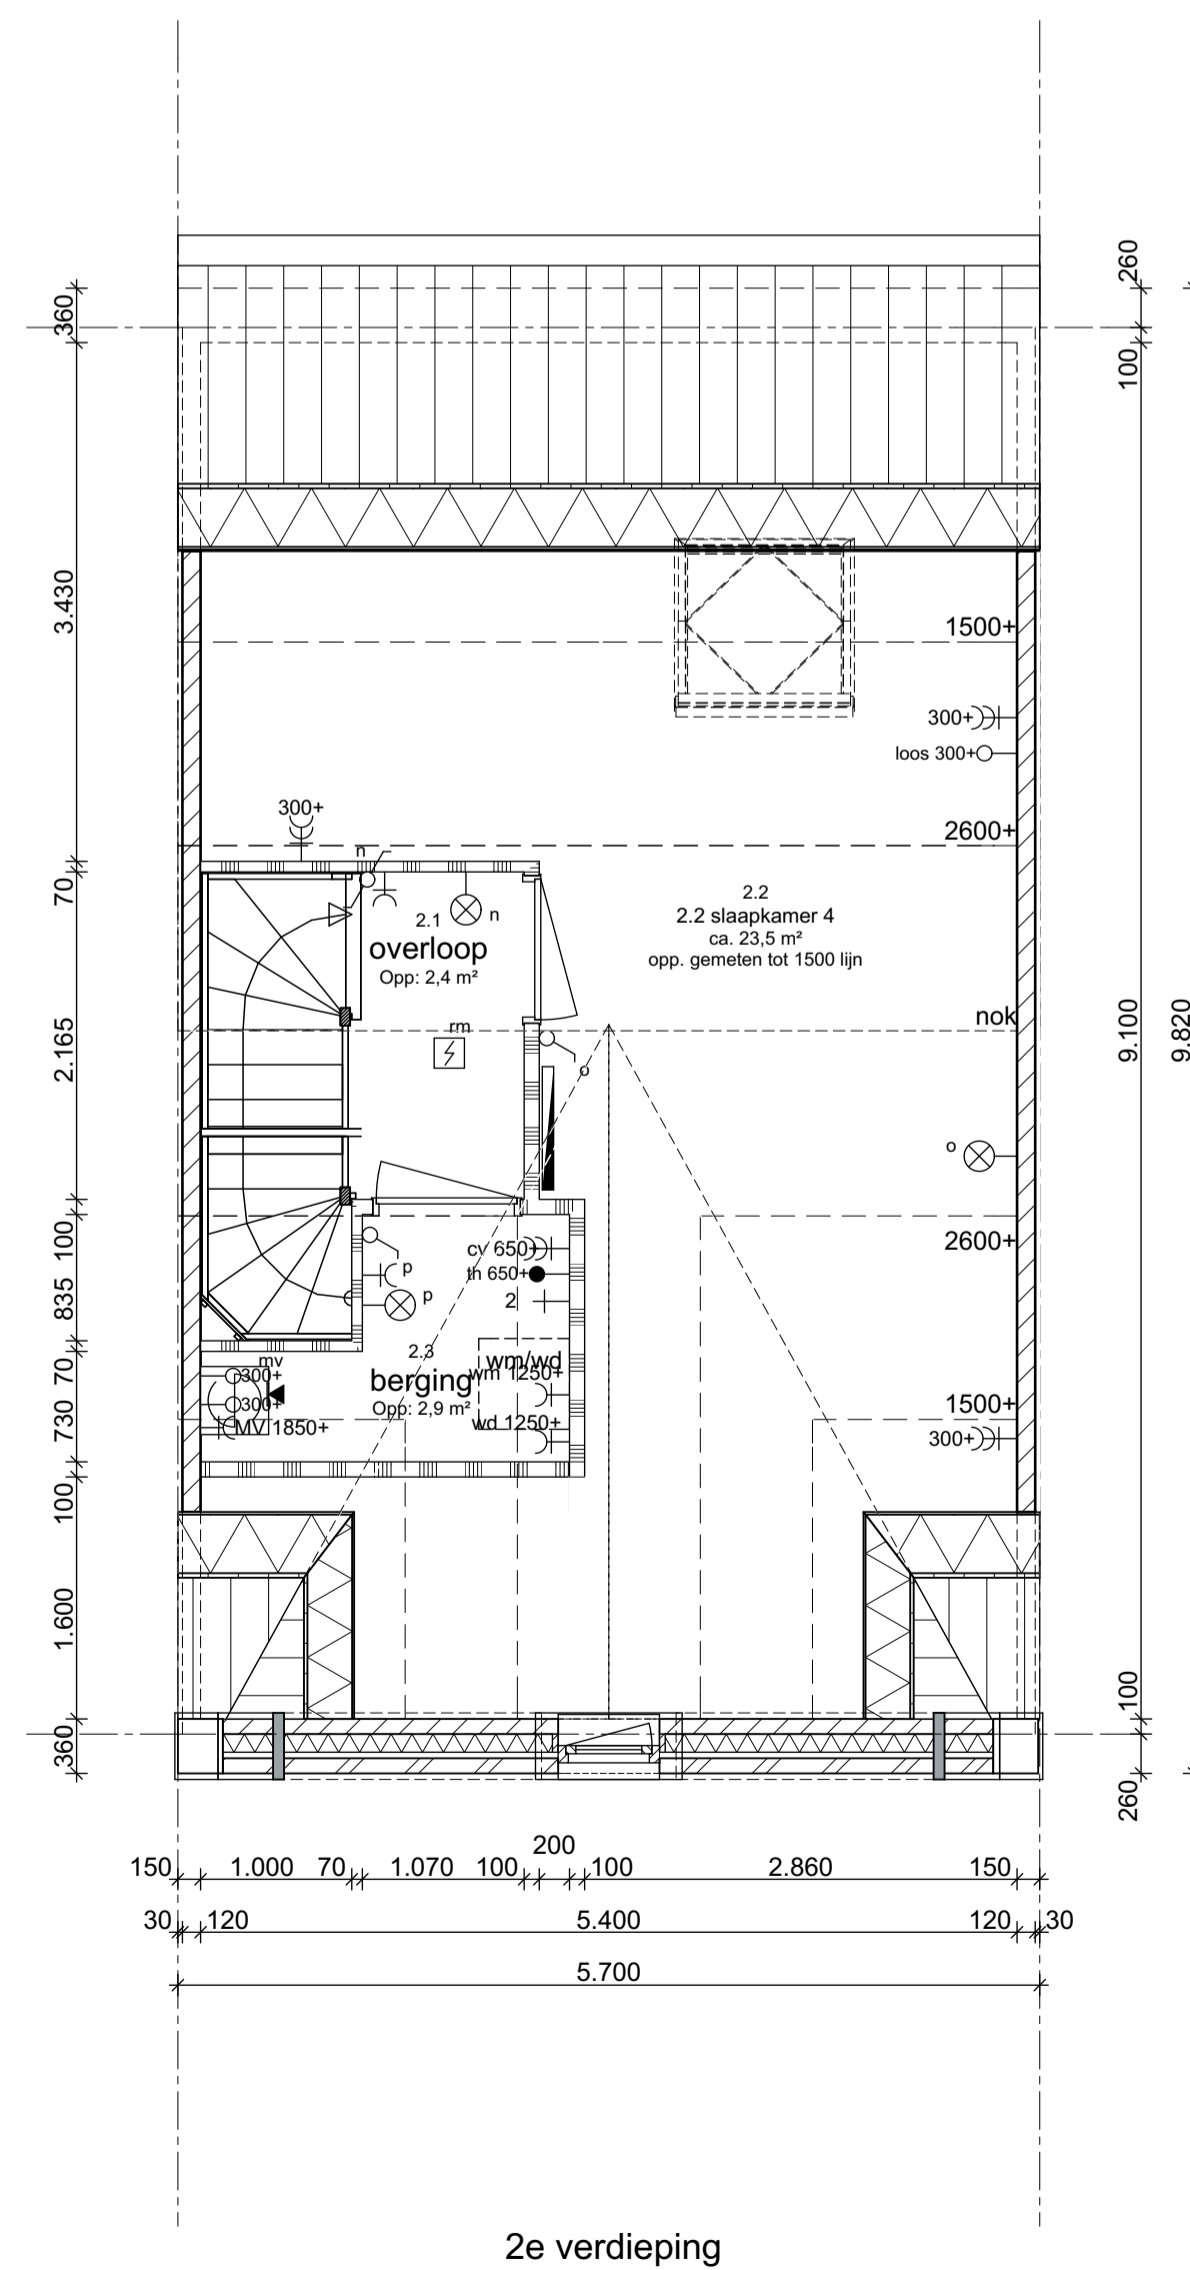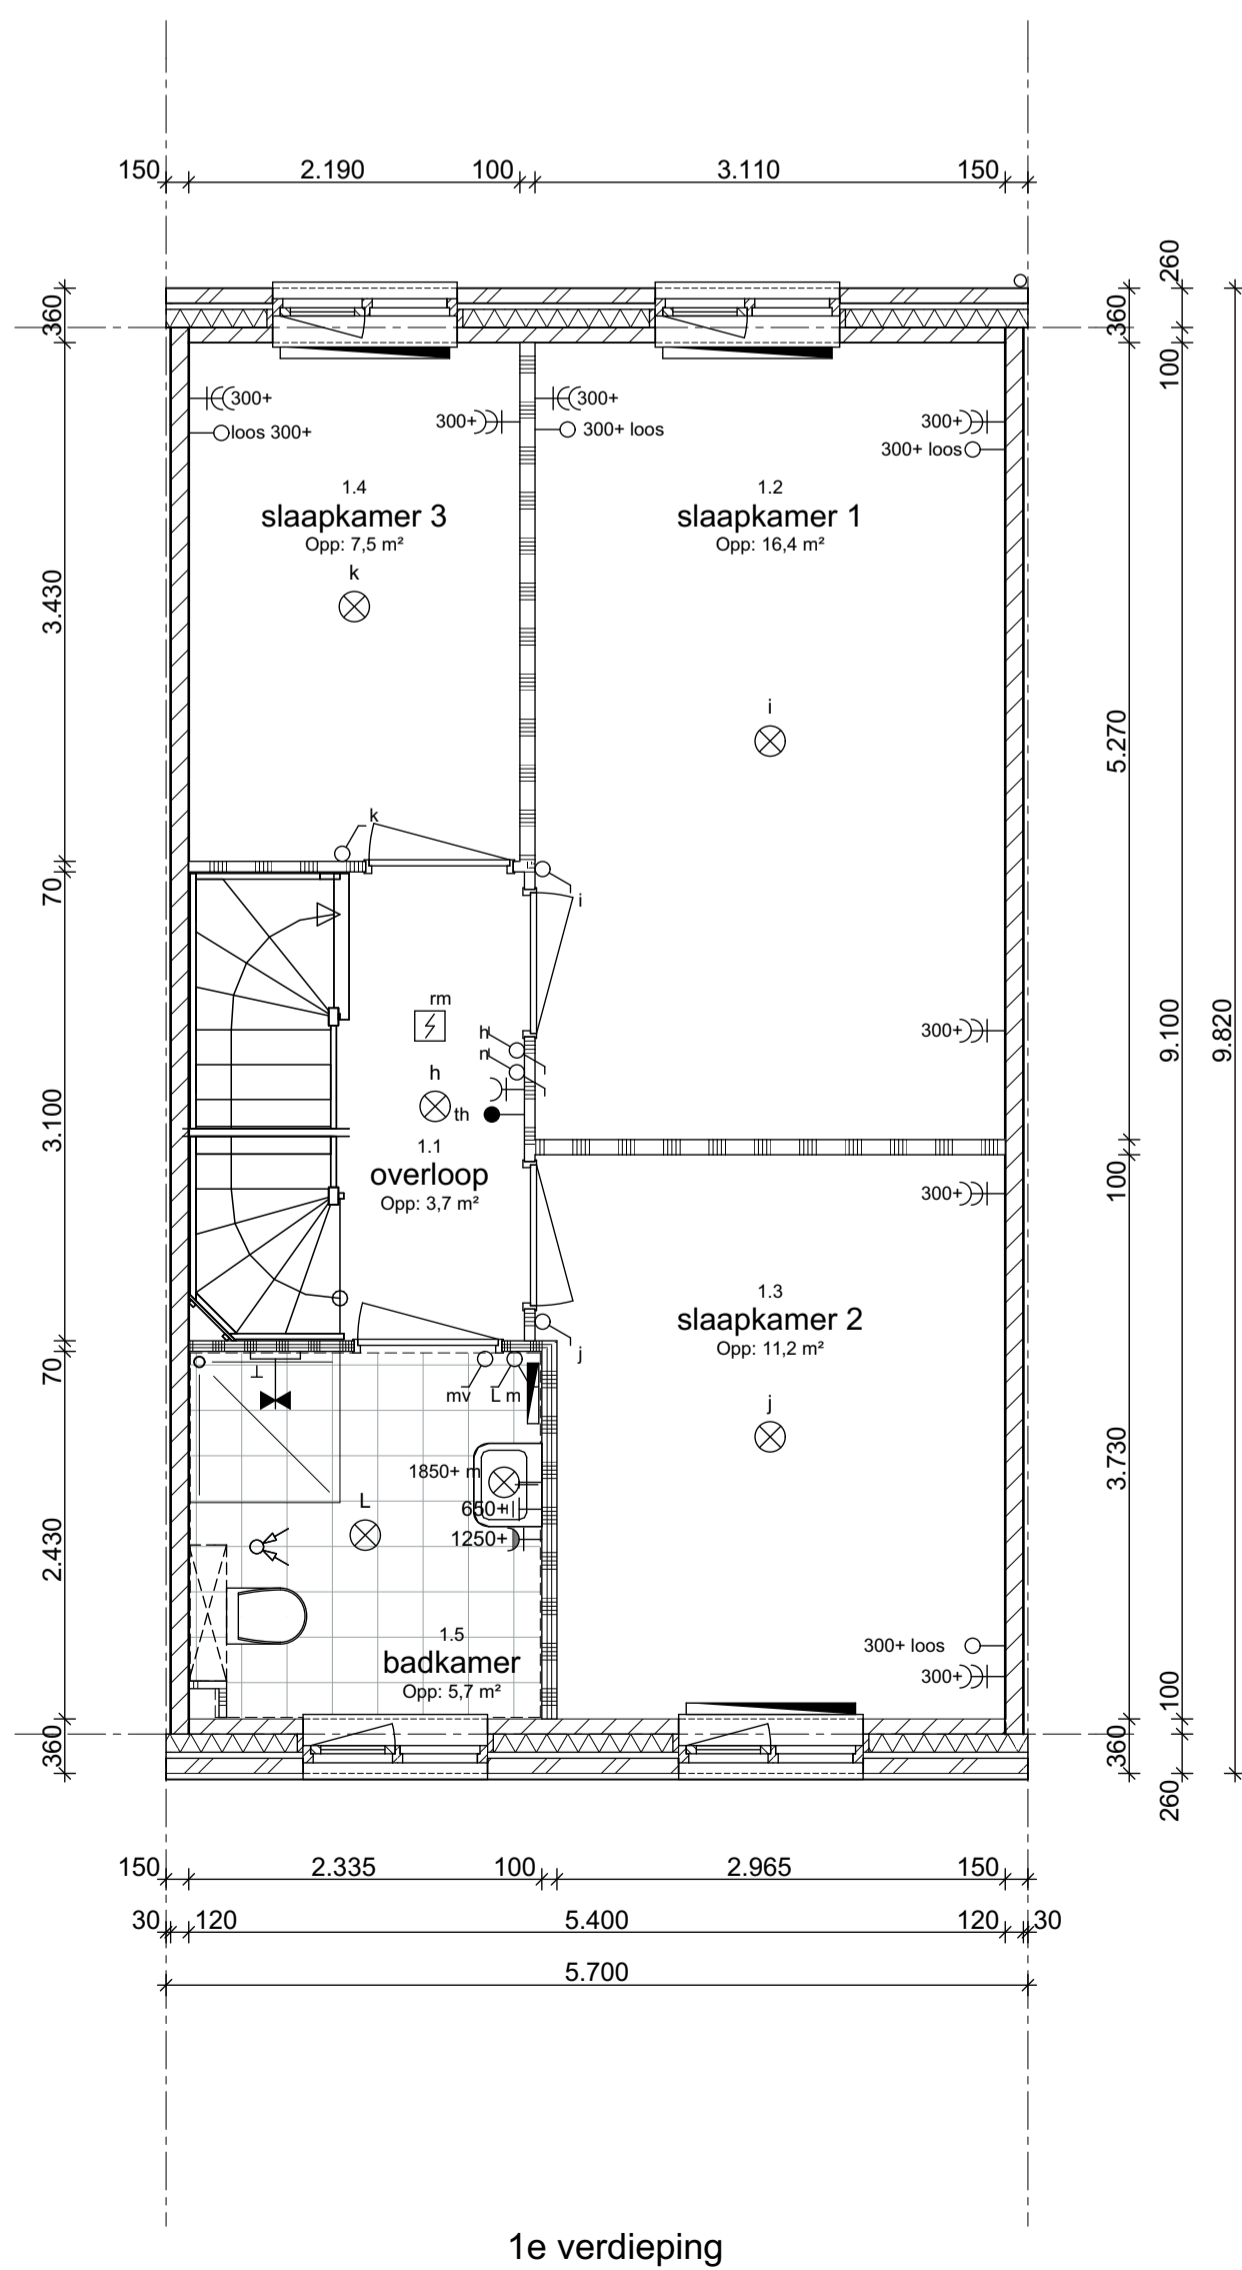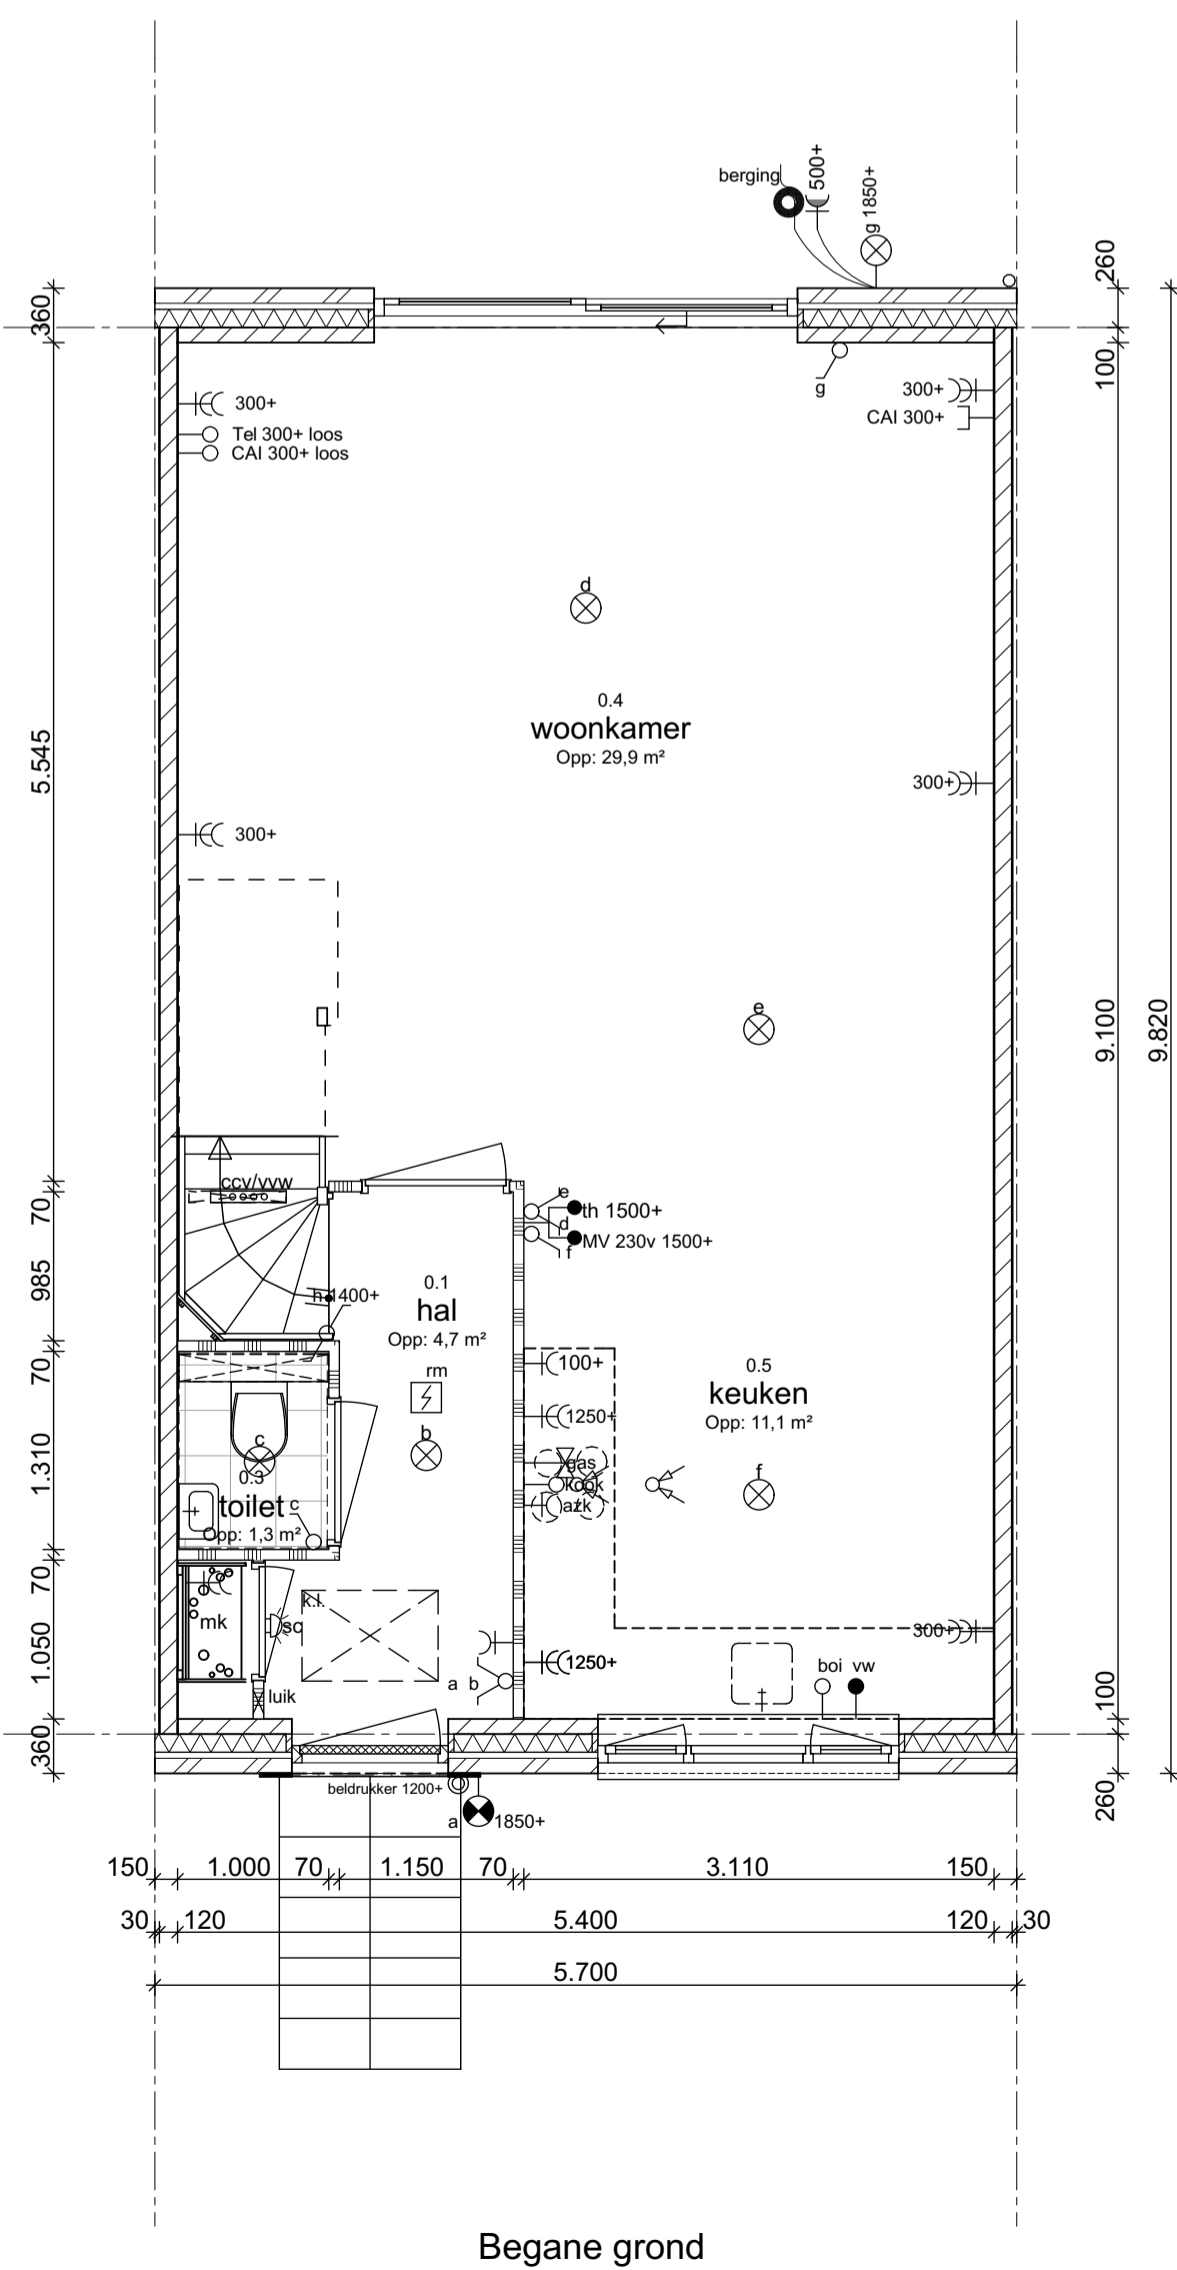


Ruimtebenaming	Opp.	Renvooi
0.1 Hal	4.7 m ²	schel
0.2 meterkast	0.4 m ²	beldrukker
0.3 toilet	1.3 m ²	spatwaterdichte enkele wandcontactdoos met randaarde
0.4 woonkamer	29.9 m ²	elektrisch kooktoestel, loze leiding
0.5 keuken	11.1 m ²	aanluitpunt vaatwasser
		boi aansluitpunt boiler, loze leiding
1.1 overloop	3.70 m ²	aanluitpunt cv-ketel
1.2 slaapkamer 1	16.4 m ²	wm aansluitpunt wasmachine
1.3 slaapkamer 2	11.2 m ²	wd aansluitpunt wasdroger
1.4 slaapkamer 3	7.5 m ²	cvv pomp vloerverwarming, w.c.d.
1.5 badkamer	5.7 m ²	mv aansluitpunt mechanische ventilatie
		cm aansluitpunt combi magnetron
2.1 overloop	2.4 m ²	rm rookmelder aangesloten op lichtnet met backup batterij conform NEN 2555
2.2 slaapkamer 4	23.5 m ²	plafondlichtpunt
2.3 berging	2.3 m ²	wandlichtpunt
		wandlichtpunt met armatuur
3.0 berging	6.0 m ²	enkelpolige schakelaar
		wisselschakelaar
		meerpolige schakelaar
		waterkraan douche / bad
		RF bediening met CO2 meting
		enkele wandcontactdoos met randaarde
		dubbele wandcontactdoos met randaarde
		th kamerthermostaat
		tel telecommunicatie
		CAI 300+ wandcontactdoos voor CAI antenne
		loos loze leiding
		rol draad tbv berging
		v ventilatierooster
		cvv/wv cv verdelers

alle maten zijn ca. maten
alle maten zijn in mm
radiatoren zijn ter indicatie
positie en aantal zonnepanelen zijn ter indicatie


WATERVOGELS Type B3
HENRIK-IDO-AMBACHT
bwnr. getekend: 2, 4, 7, 9




Project	: "De Volgerlanden" oost Henrik Ido Ambacht	Werknummer	: 1616
Opdrachtgever	: BPD Ontwikkeling b.v. Van Wijnen Dordrecht b.v.	Getekend	: HvH
Datum	: 01-06-2017	Schaal	: 1:50/ 1:100
Gewijzigd	a : 07-06-2017 e : b : 27-06-2017 f : c : 10-10-2017 g : d :	Status	:
		Fase	: Verkoop
		Onderdeel	: verkoop contract tekening plattegronden, gevels, doorsnede
		Tekeningnummer	: VK -VK-B3

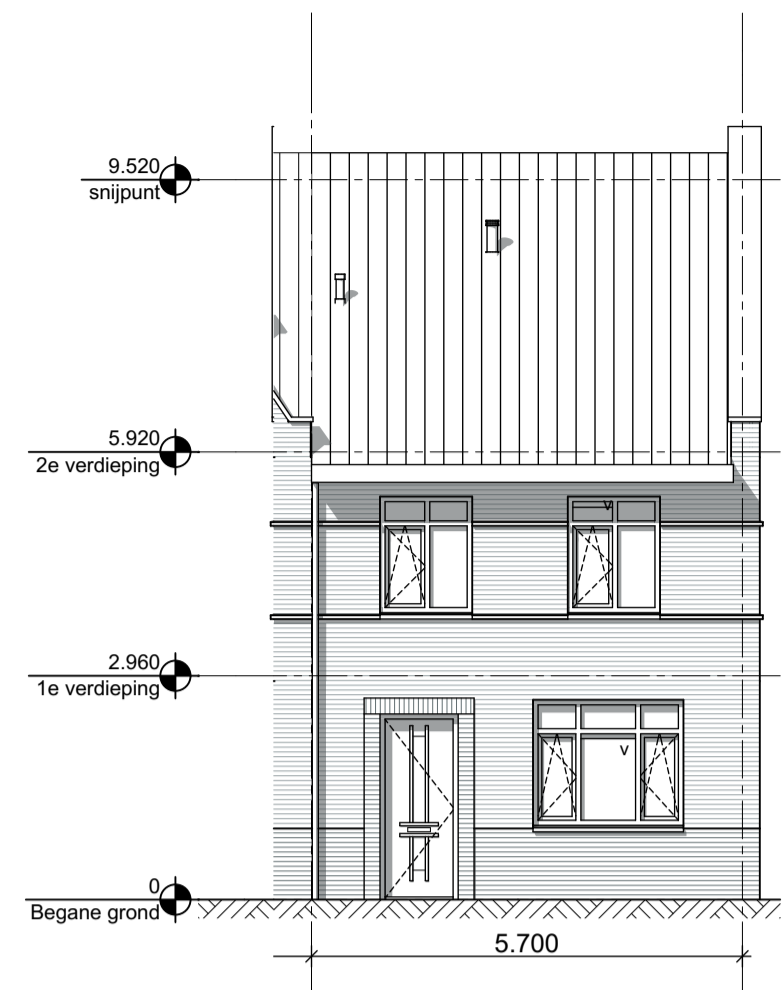


Voorgevel

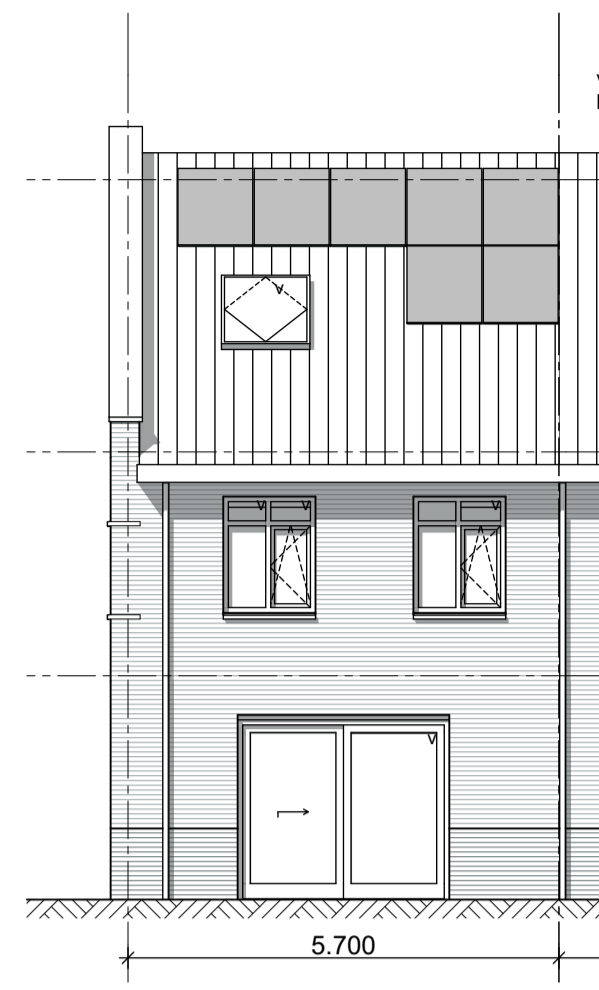


Achtergevel

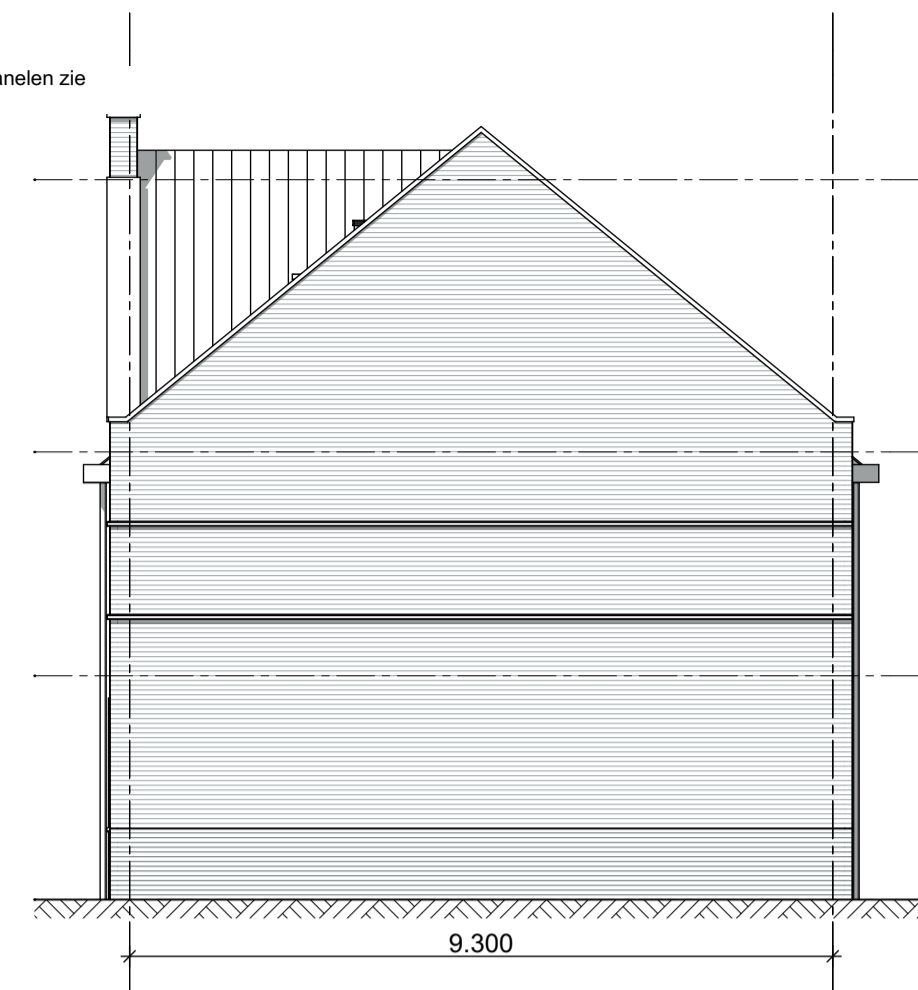


Rechtergevel

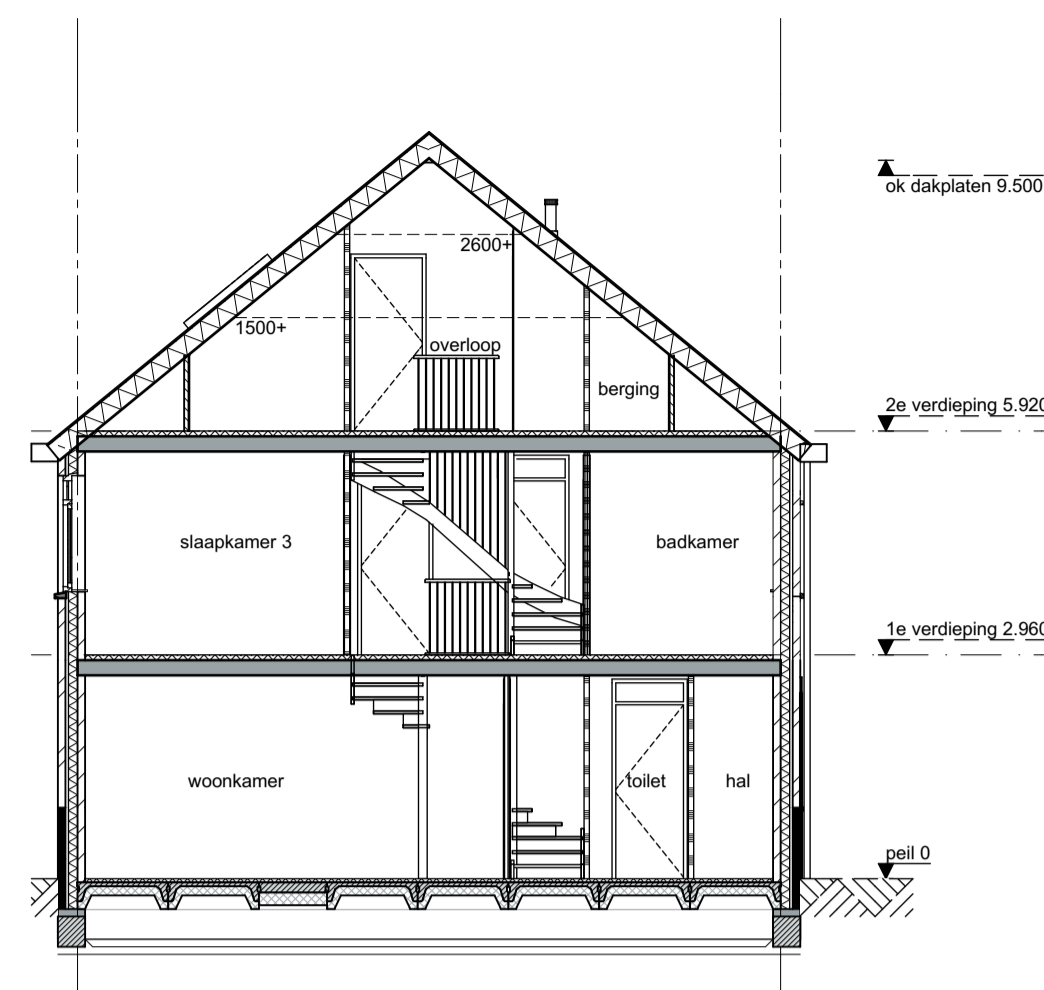


Doorsnede

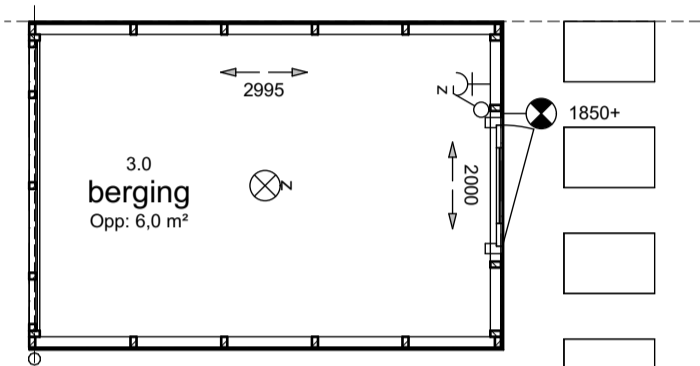


berging (positie op kavel volgens situatie tekening)

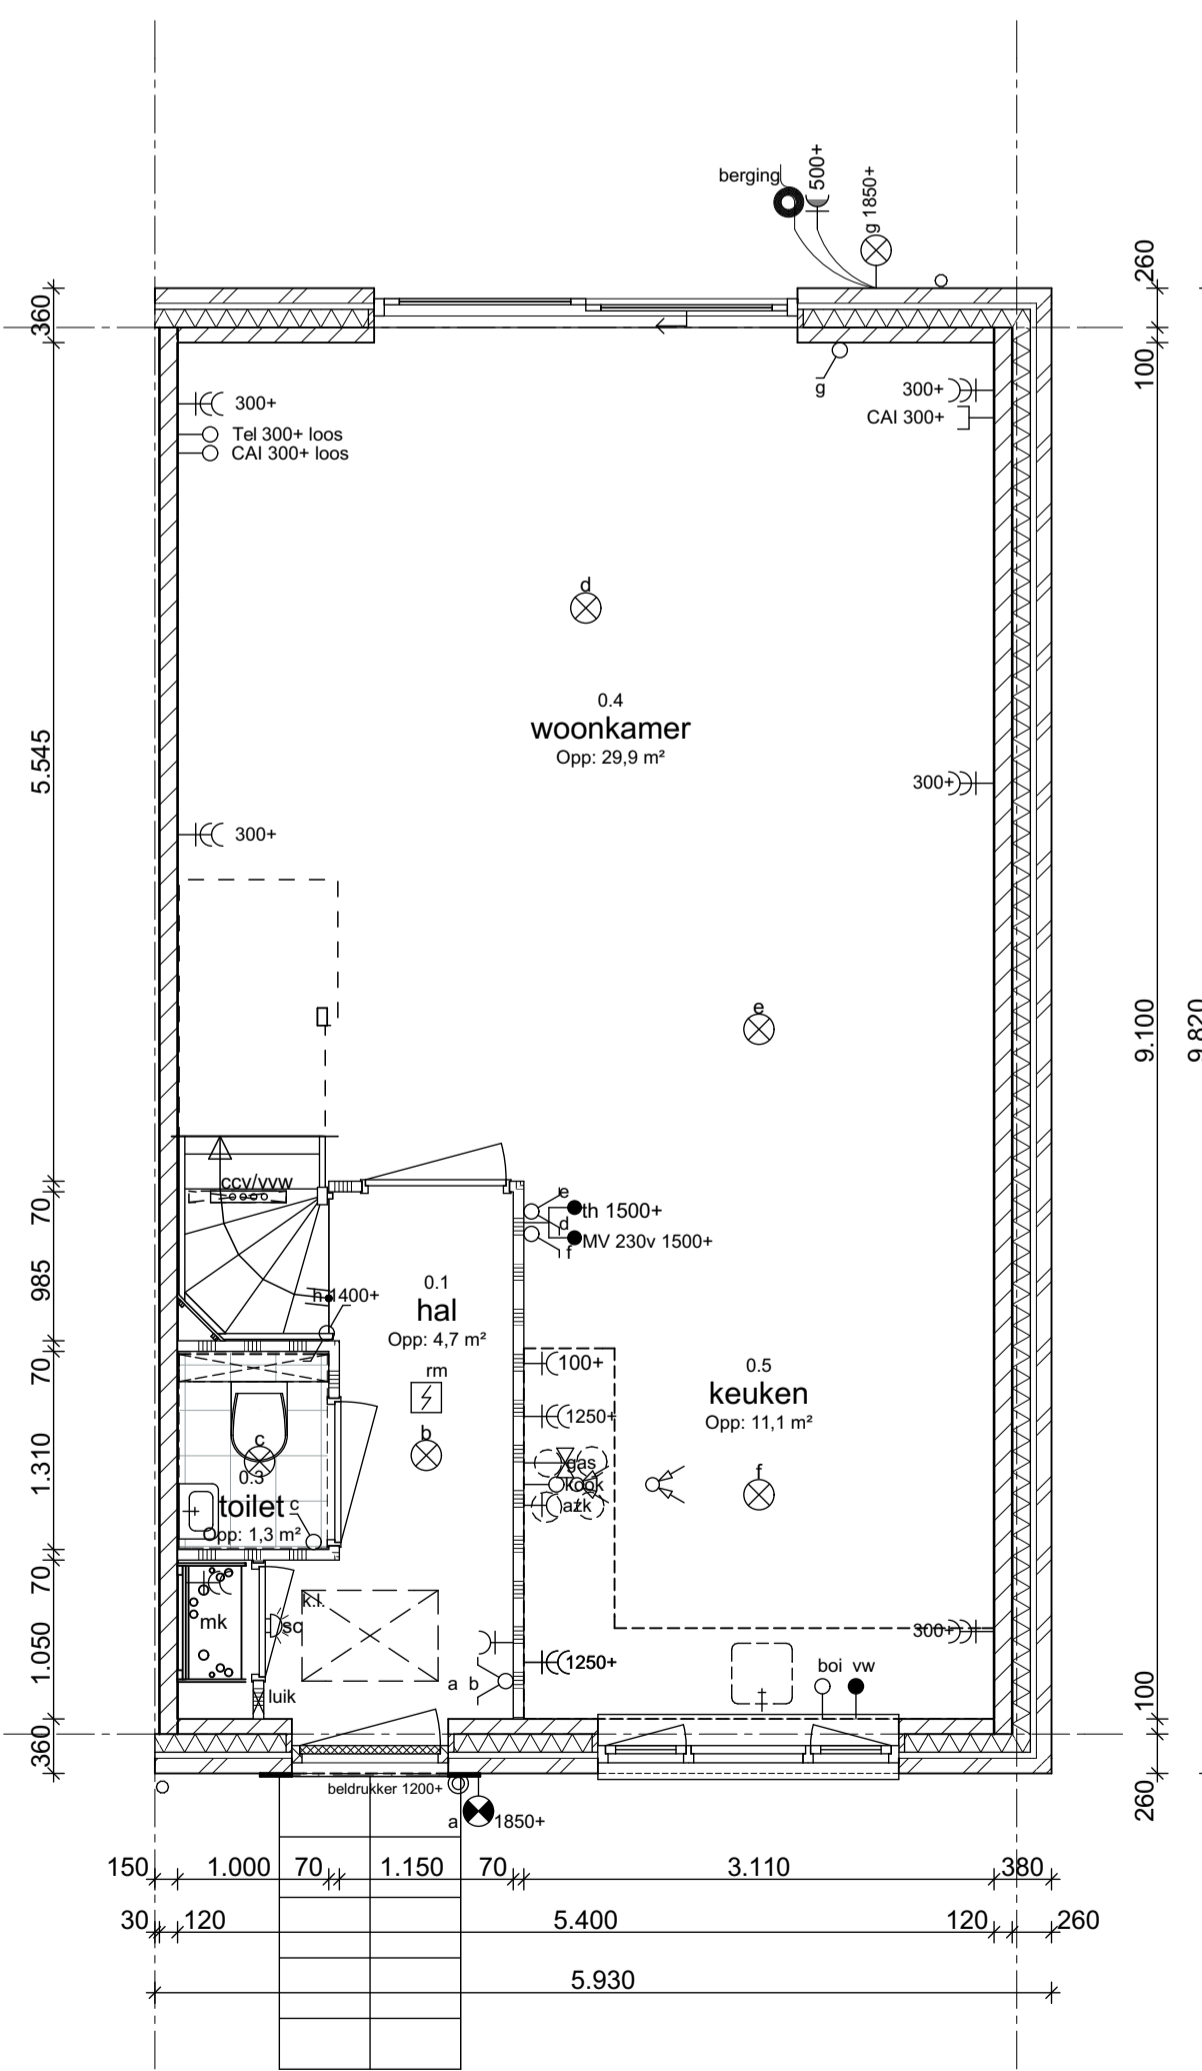

Begane grond

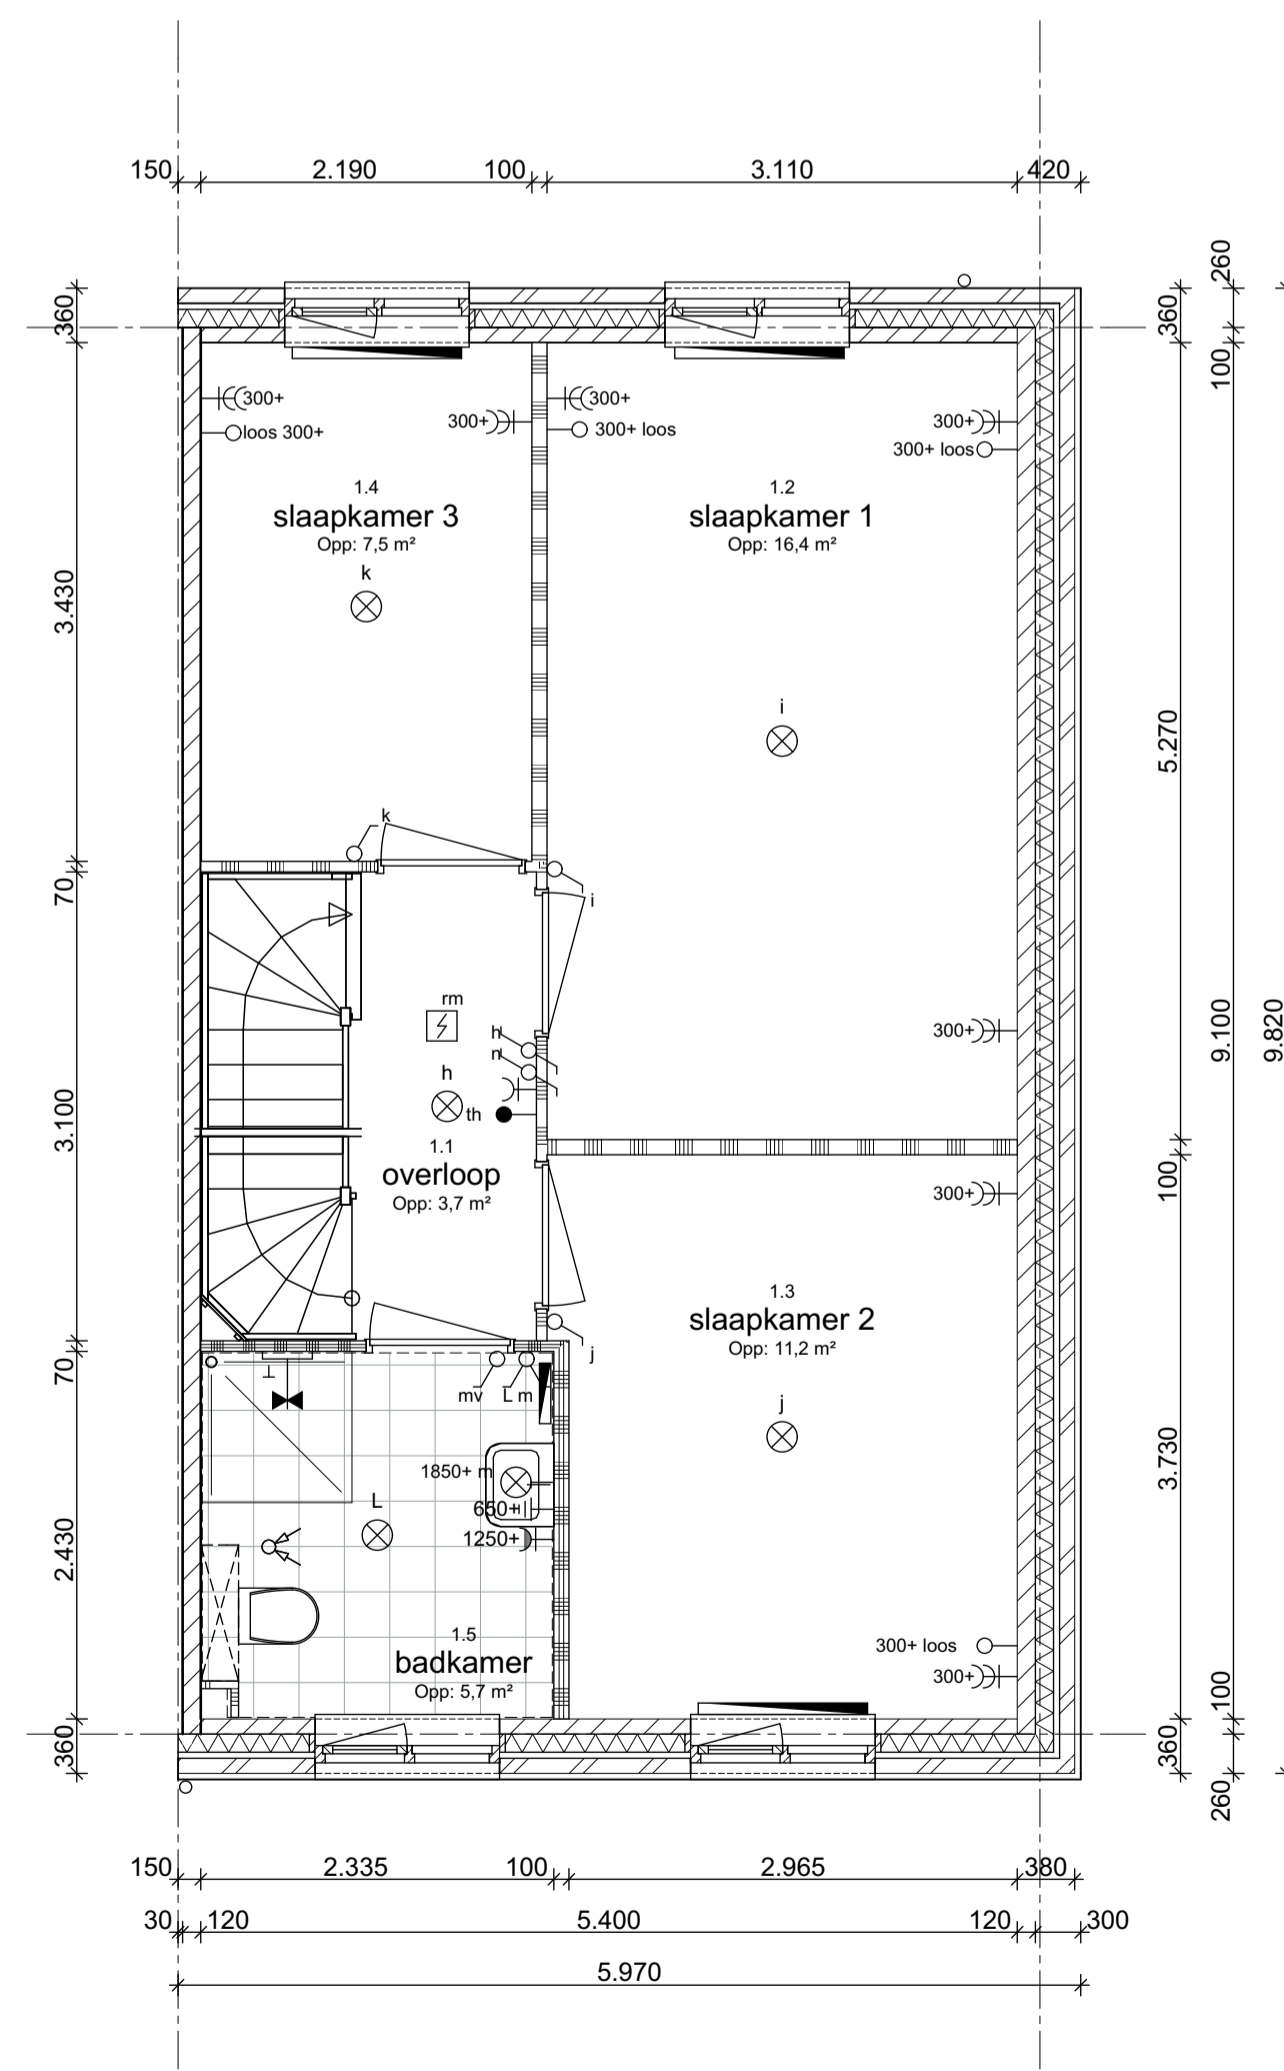

1e verdieping

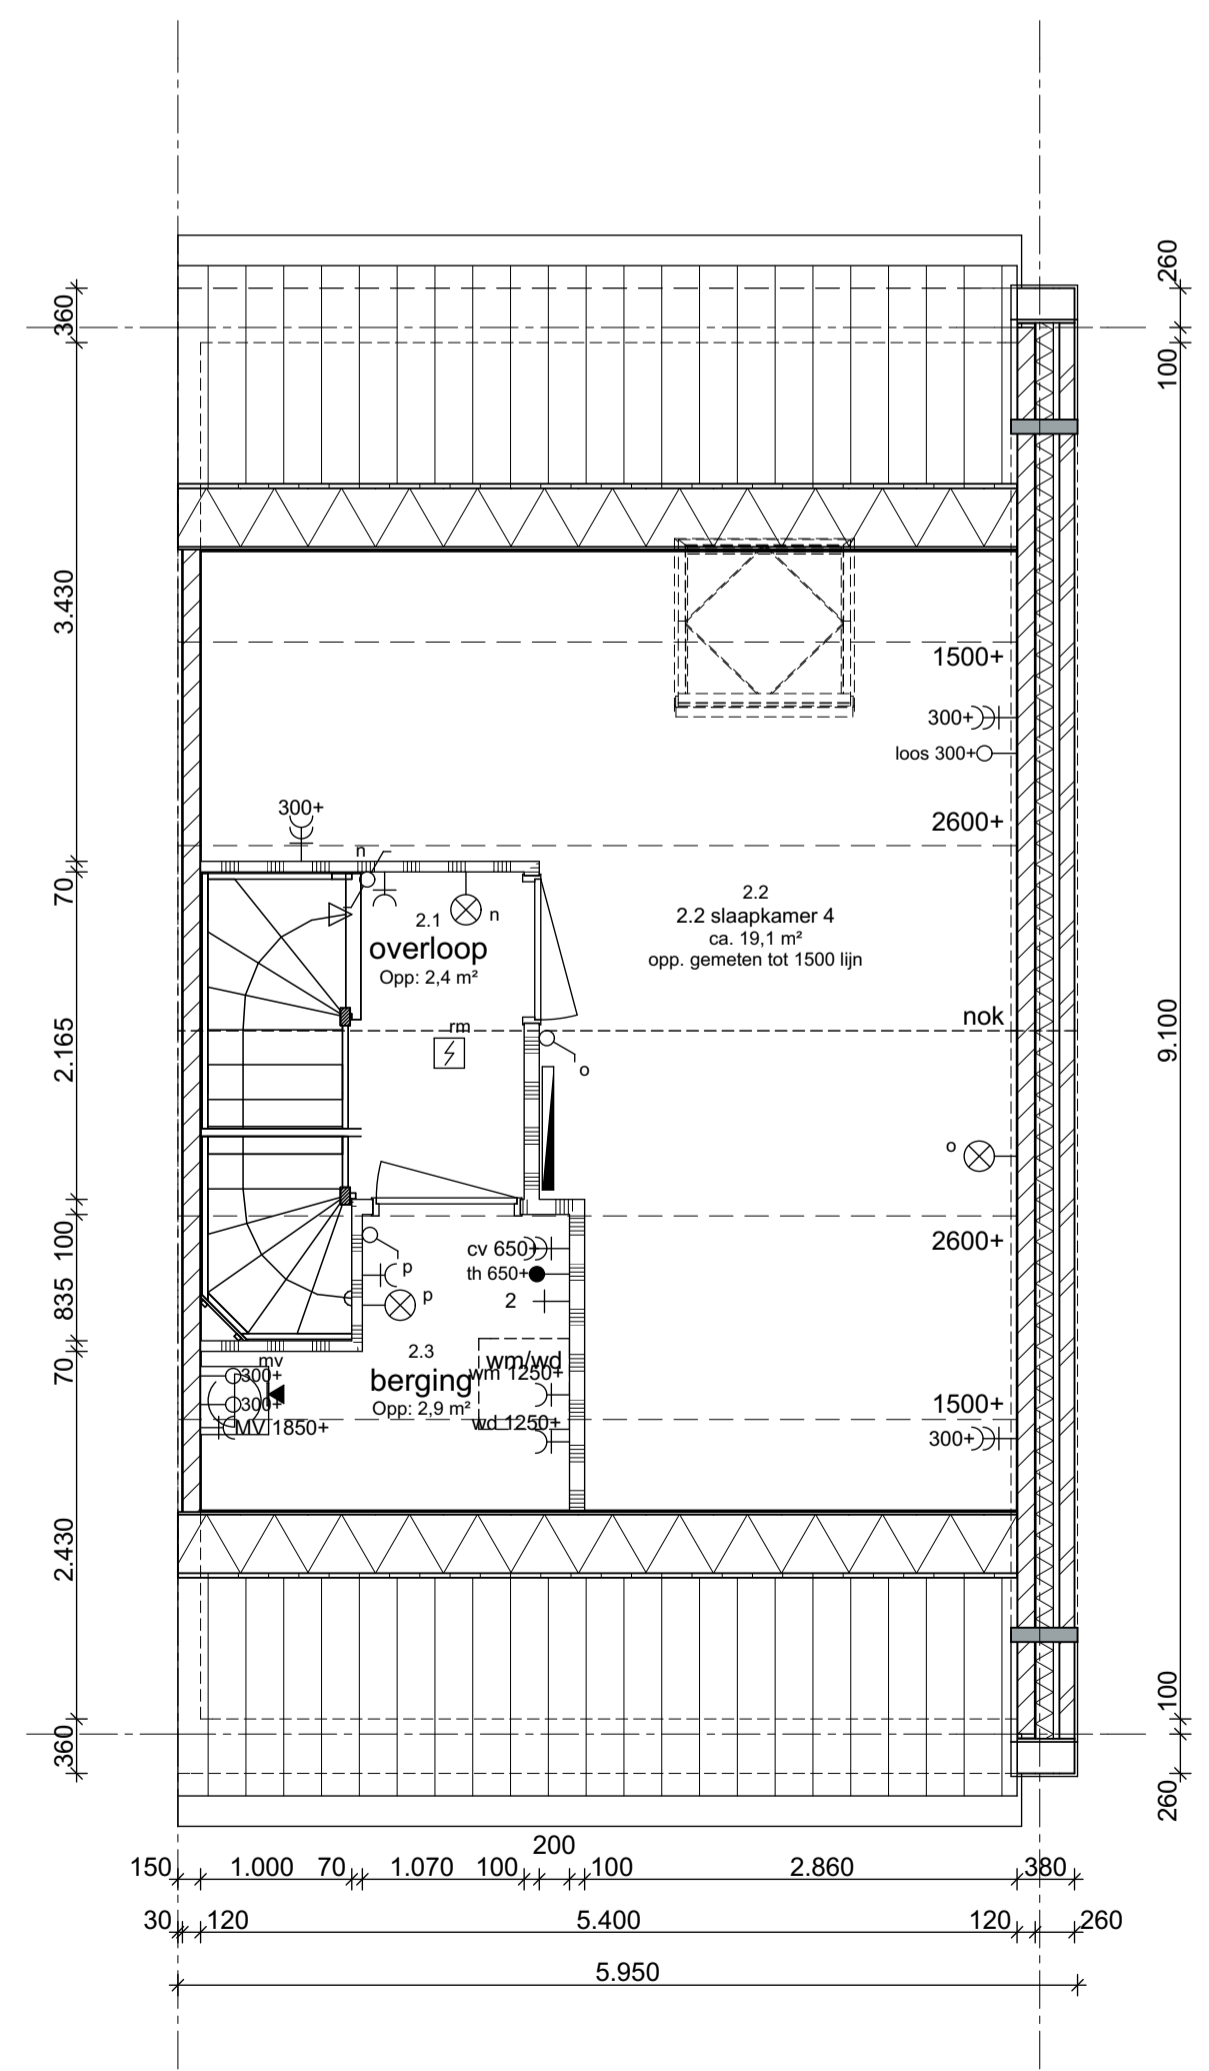

2e verdieping

Ruimtebenaming	Opp.	Renvooi
0.1 Hal	4.7 m ²	schel
0.2 meterkast	0.4 m ²	beldrukker
0.3 toilet	1.3 m ²	spatwaterdichte enkele wandcontactdoos met randaarde
0.4 woonkamer	29.9 m ²	elektrisch kooktoestel, loze leiding
0.5 keuken	11.1 m ²	aanluitpunt vaatwasser
		boi aansluitpunt boiler, loze leiding
1.1 overloop	3.70 m ²	aansluitpunt cv-ketel
1.2 slaapkamer 1	16.4 m ²	wm aansluitpunt wasmachine
1.3 slaapkamer 2	11.2 m ²	wd aansluitpunt wasdroger
1.4 slaapkamer 3	7.5 m ²	cvv pomp vloerverwarming, w.c.d.
1.5 badkamer	5.7 m ²	mv aansluitpunt mechanische ventilatie
		cm aansluitpunt combi magnetron
2.1 overloop	2.4 m ²	rookmelder aangesloten op lichtnet met backup batterij conform NEN 2555
2.2 slaapkamer 4	19.1 m ²	plafondlichtpunt
2.3 berging	2.3 m ²	wandlichtpunt
		wandlichtpunt met armatuur
3.0 berging	6.0 m ²	enkelpolige schakelaar
		wisselschakelaar
		meerpolige schakelaar
		waterkraan douche / bad
		RF bediening met CO2 meting
		enkele wandcontactdoos met randaarde
		dubbele wandcontactdoos met randaarde
		th kamerthermostaat
		tel telecommunicatie
		CAI 300+ wandcontactdoos voor CAI antenne
		loos loze leiding
		rol draad tbv berging
		v ventilatierooster
		cvv/wv cv verdelers




WATERVOGELS
HENRIK-IDO-AMBACHT

Type B4
bwnr. getekend: 5, 10
bwnr. gespiegeld: 1, 6

bpd



VAN WIJNEN
Meer dan bouwen

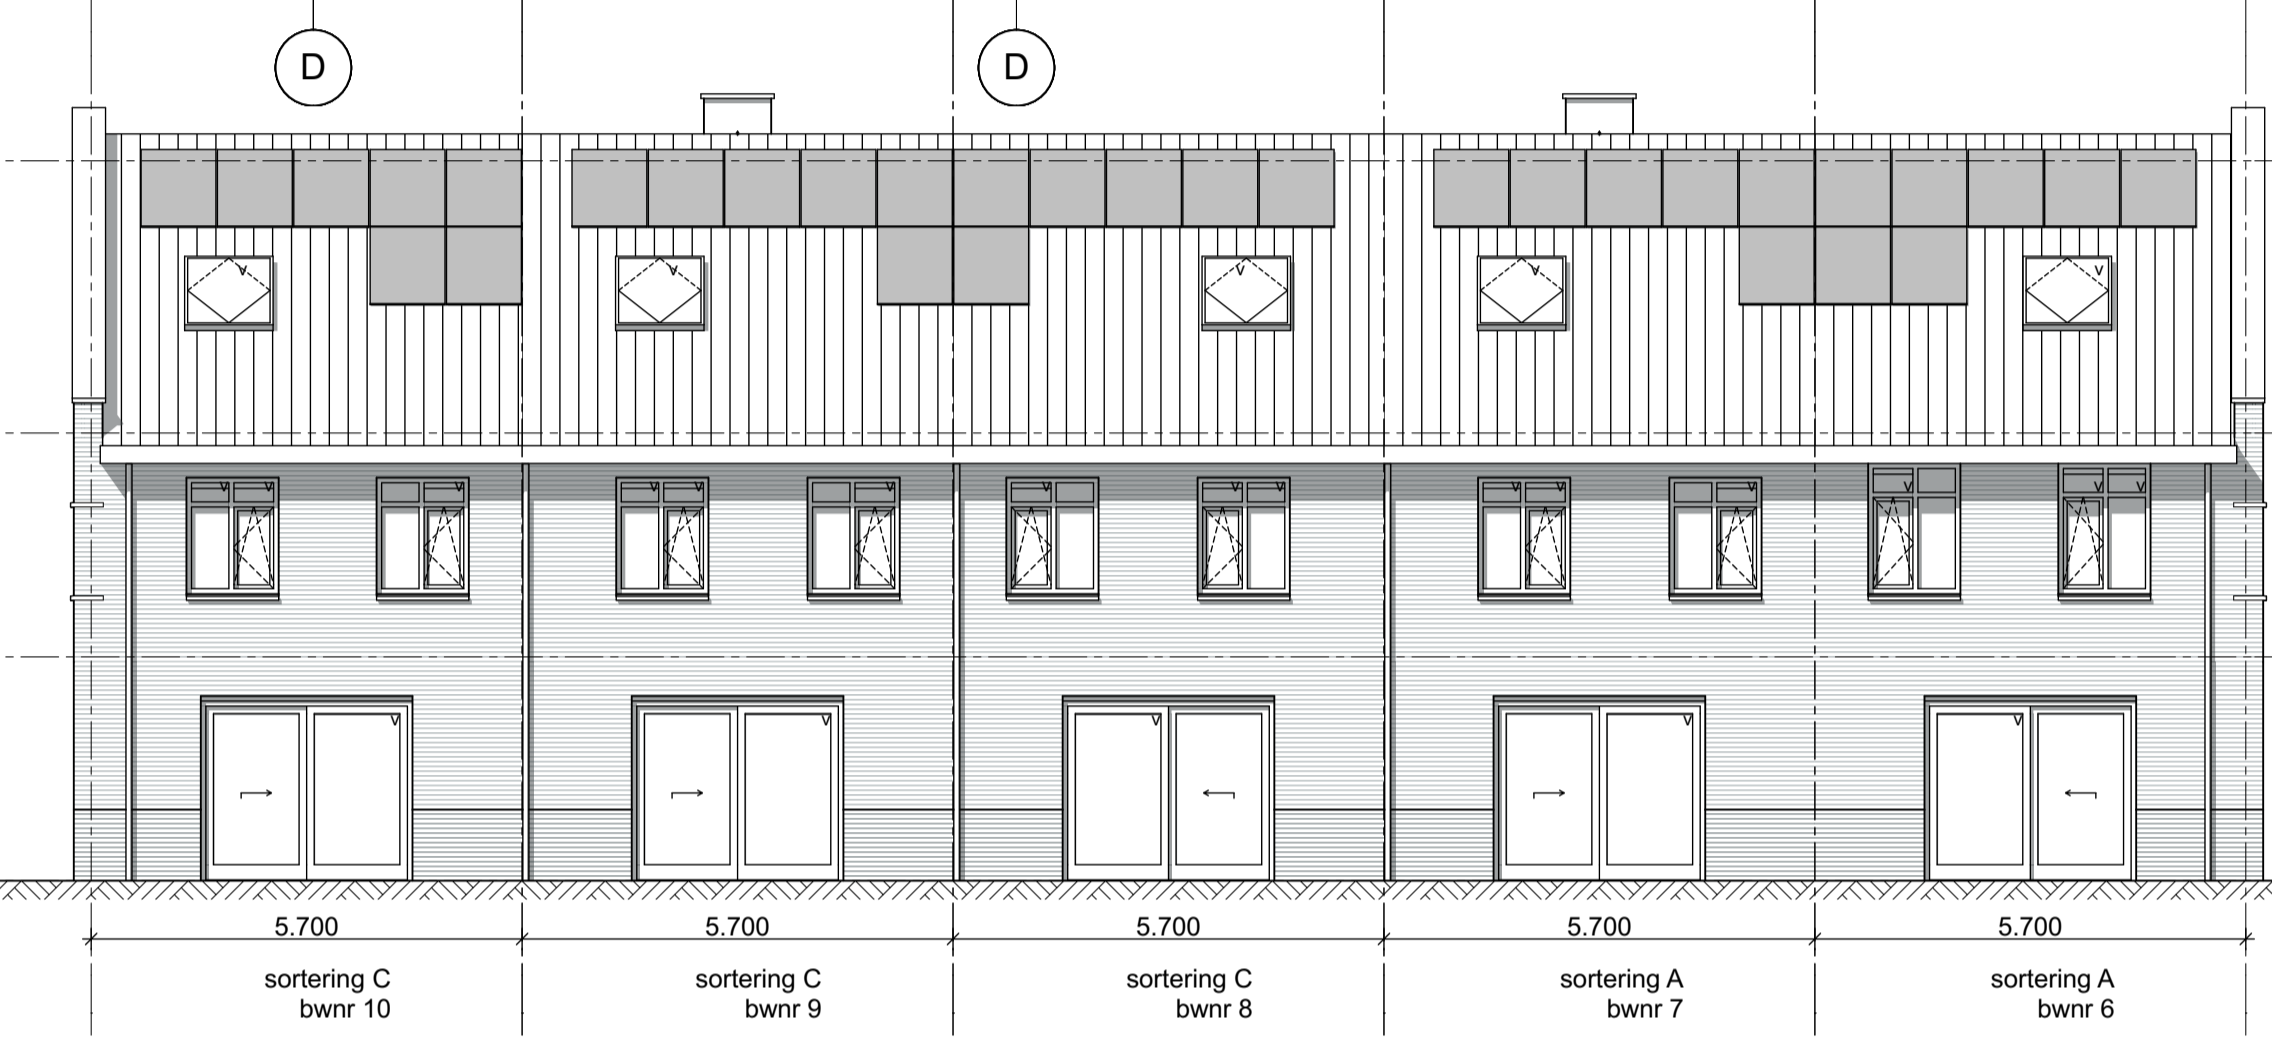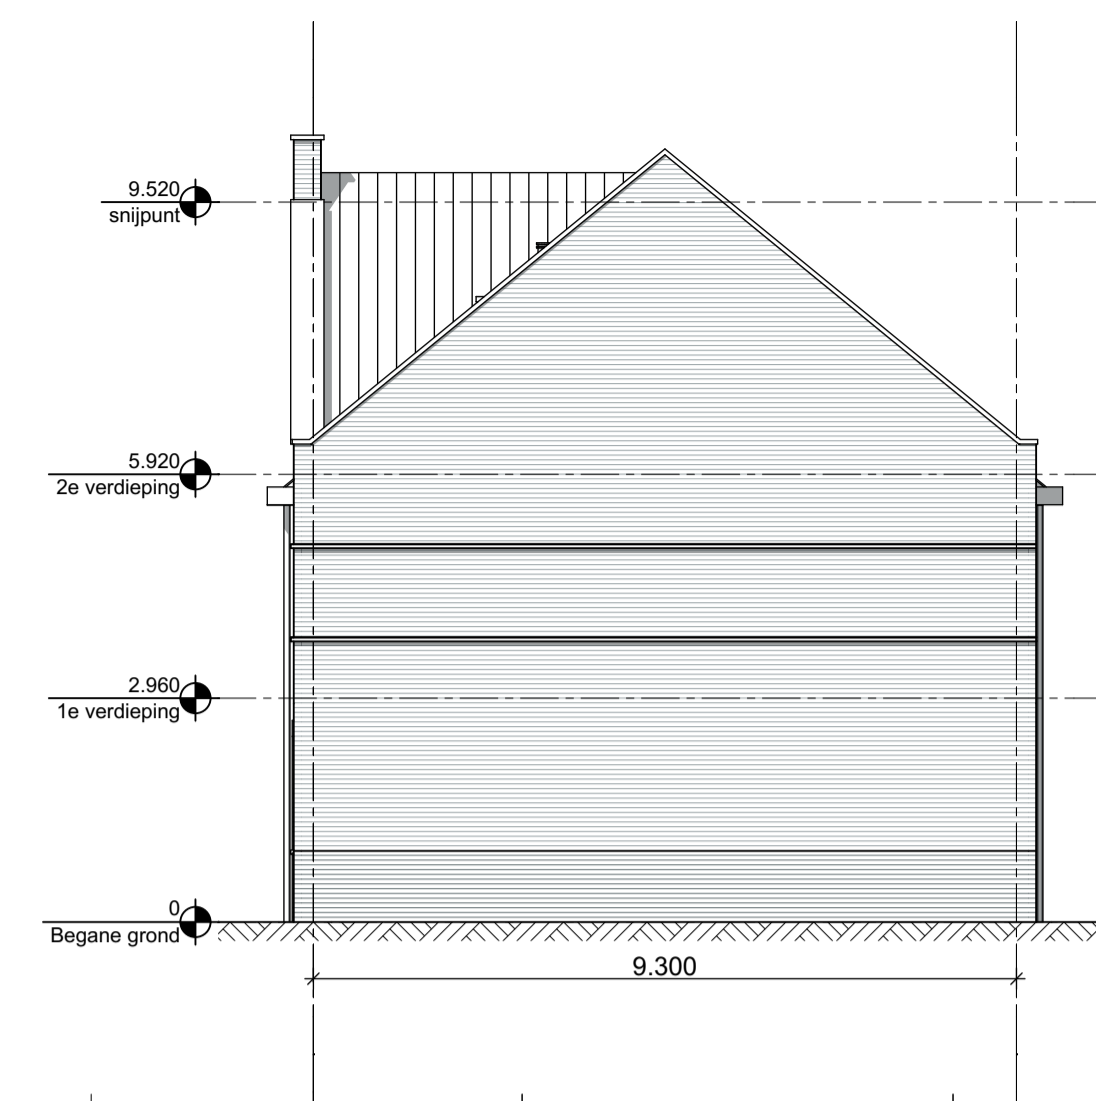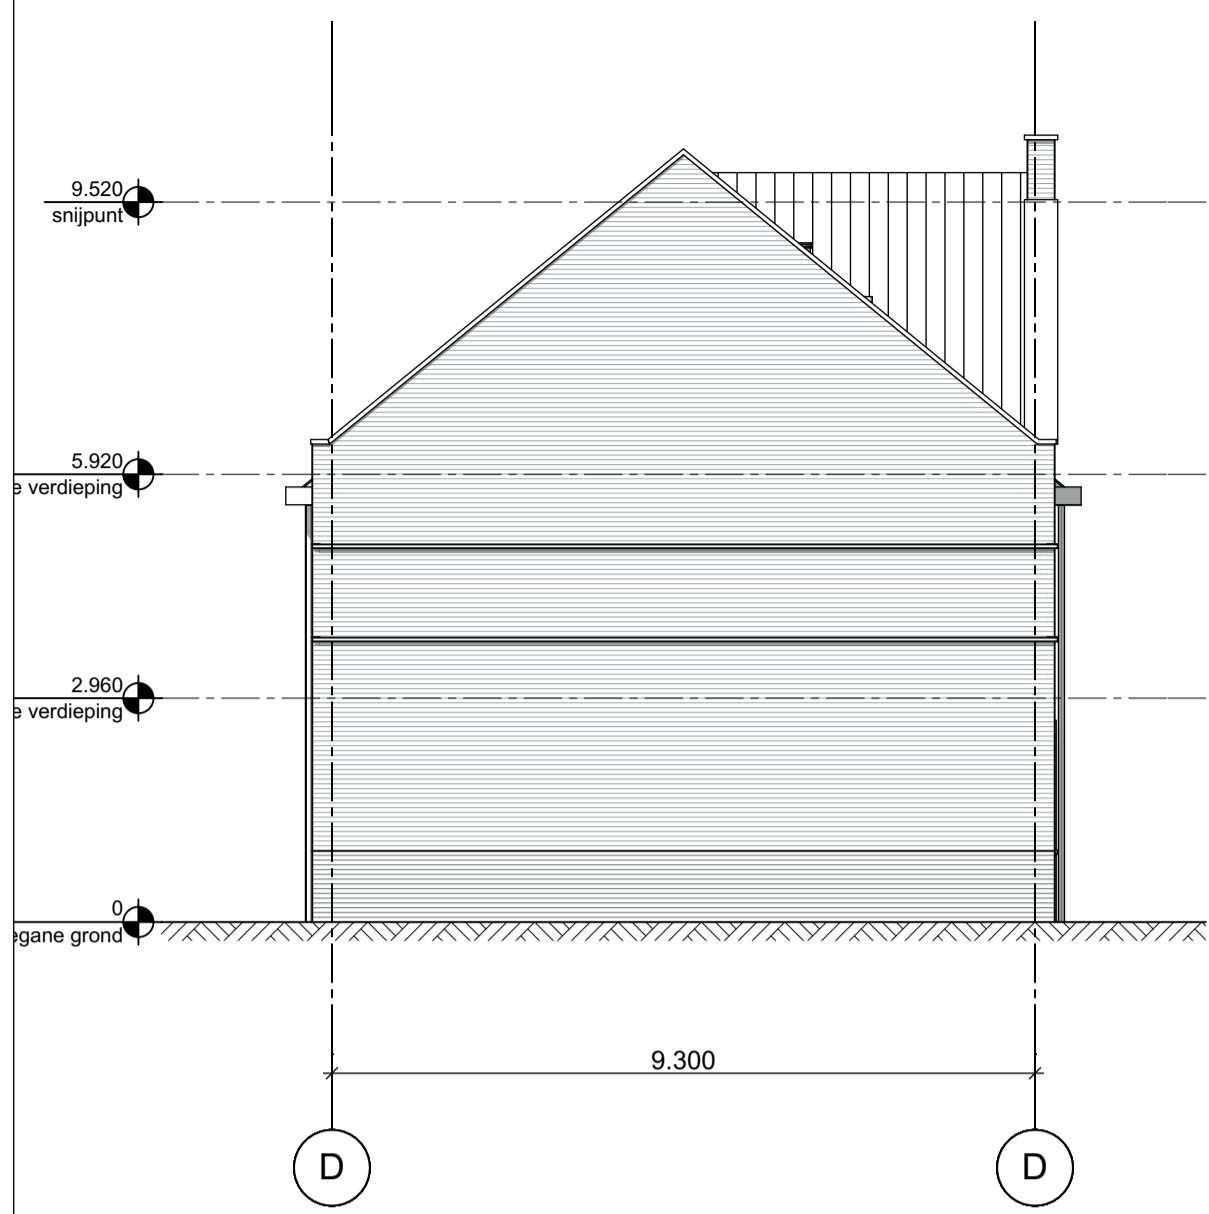
Project	: "De Volgerlanden" oost : Hendrik Ido Ambacht	Werknummer	: 1616
Opdrachtgever	: BPD Ontwikkeling b.v. : Van Wijnen Dordrecht b.v.	Getekend	: HvH
Datum	: 01-06-2017	Schaal	: 1:50/ 1:100
Gewijzigd	a : 07-06-2017 e : b : 27-06-2017 f : c : 10-10-2017 g : d : h :	Status	:
		Fase	: Verkoop
		Onderdeel	: verkoop contract tekening
			: plattegronden, gevels, doorsnede
		Tekeningnummer	: VK -VK-B4



achtergevel blok 1 en 2,
Kleur achtergevel volgt uit kleur voorgevel




			
Project	: "De Volgerlanden" oost	Werknummer	: 1616
	: Hendrik Ido Ambacht	Getekend	: HWH
Opdrachtgever	: BPD Ontwikkeling b.v.	Schaal	:
	: Van Wijnen Dordrecht b.v.	Status	:
Datum	: 01-06-2017	Fase	: Verkoop
Gewijzigd	a : 07-06-2017 e :	Onderdeel	: verkoop contract tekening
	b : 27-06-2017 f :		gevels
	c : 10-10-2017 g :	Tekeningnummer	: VK-VK-blok 1-2
	d :		
	h :		

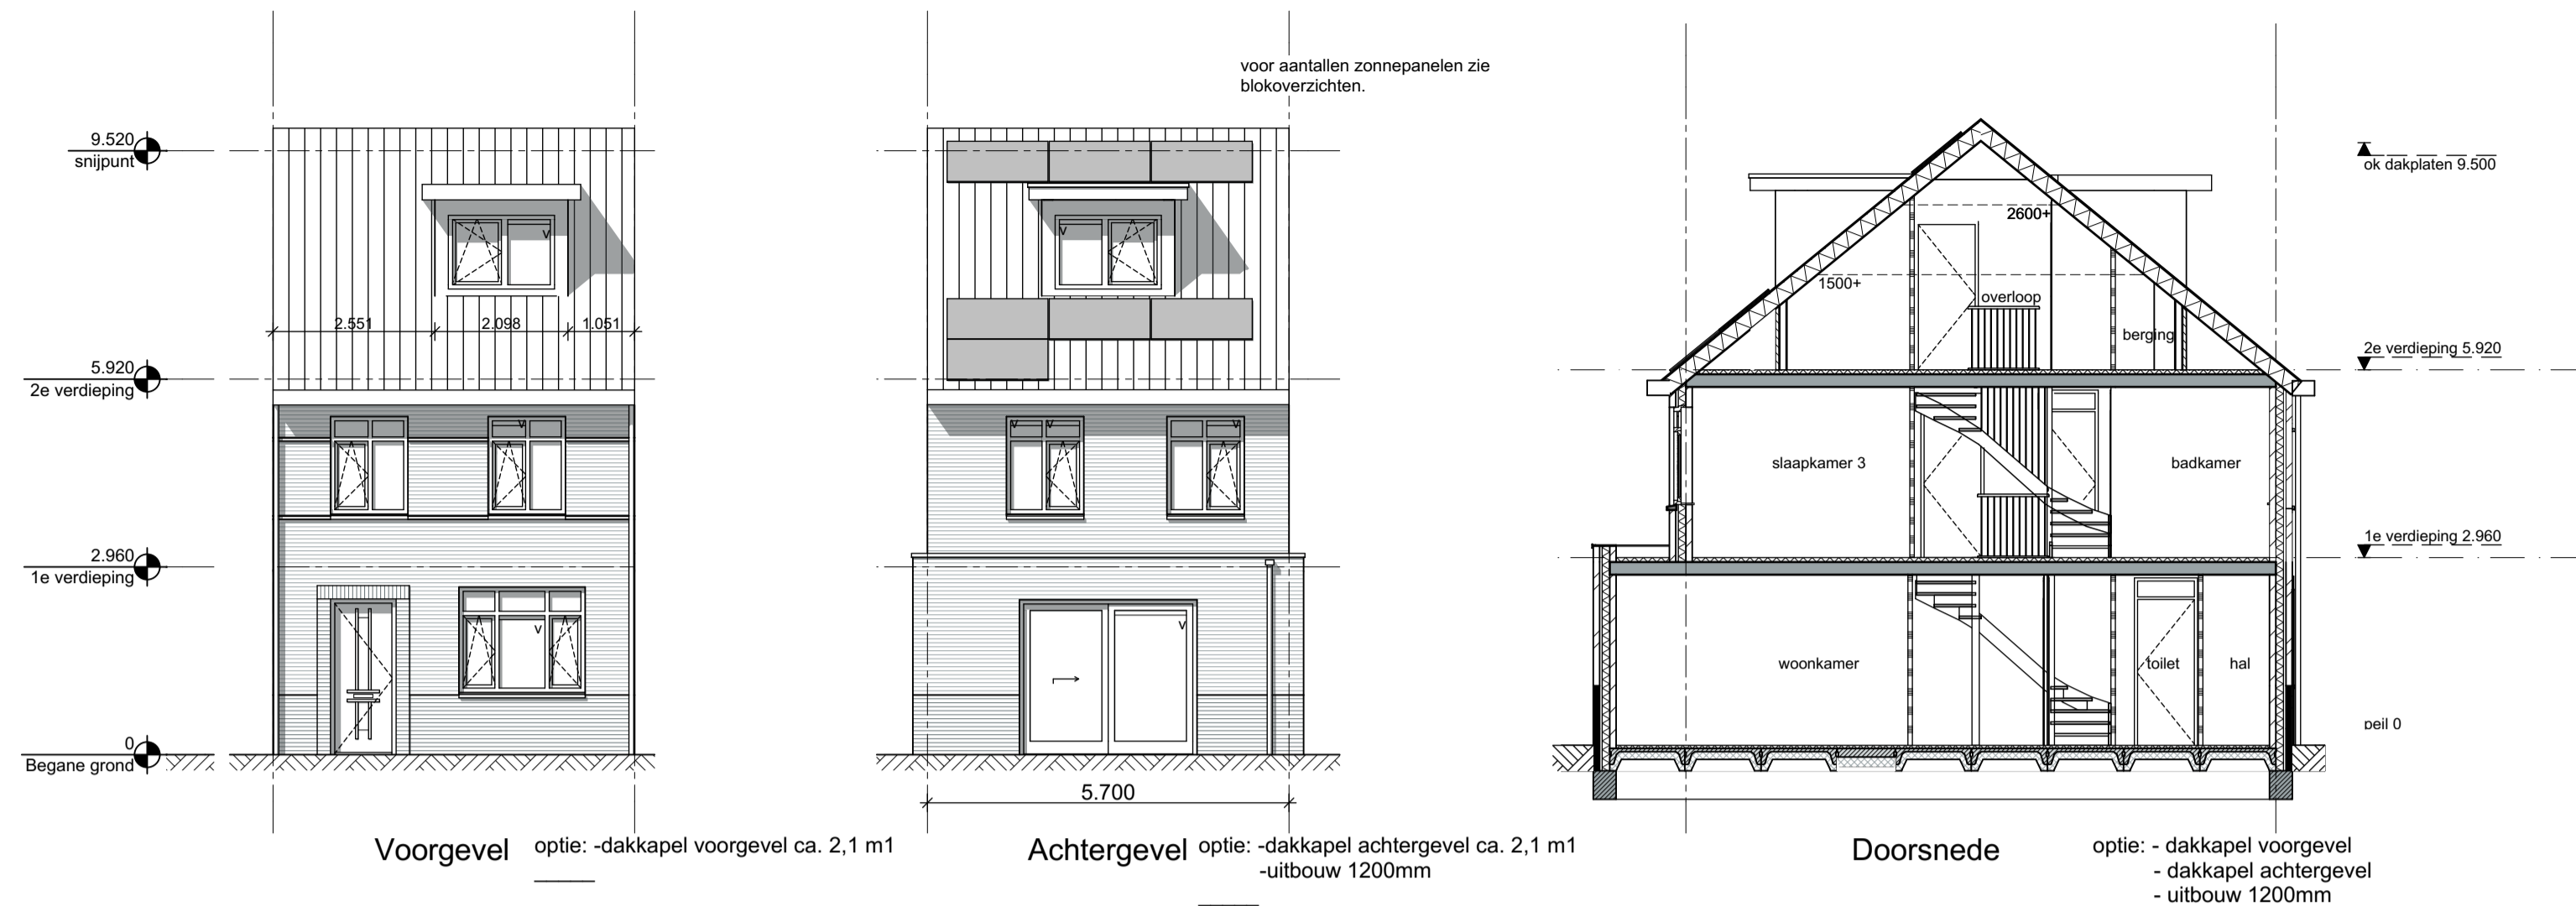


Voorgevel optie: -dakkapel voorgevel ca. 2.1 m1

Achtergevel optie: -dakkapel achtergevel ca. 2.1 m1
-uitbouw 1200mm


Doorsnede optie: - dakkapel voorgevel
- dakkapel achtergevel
- uitbouw 1200mm

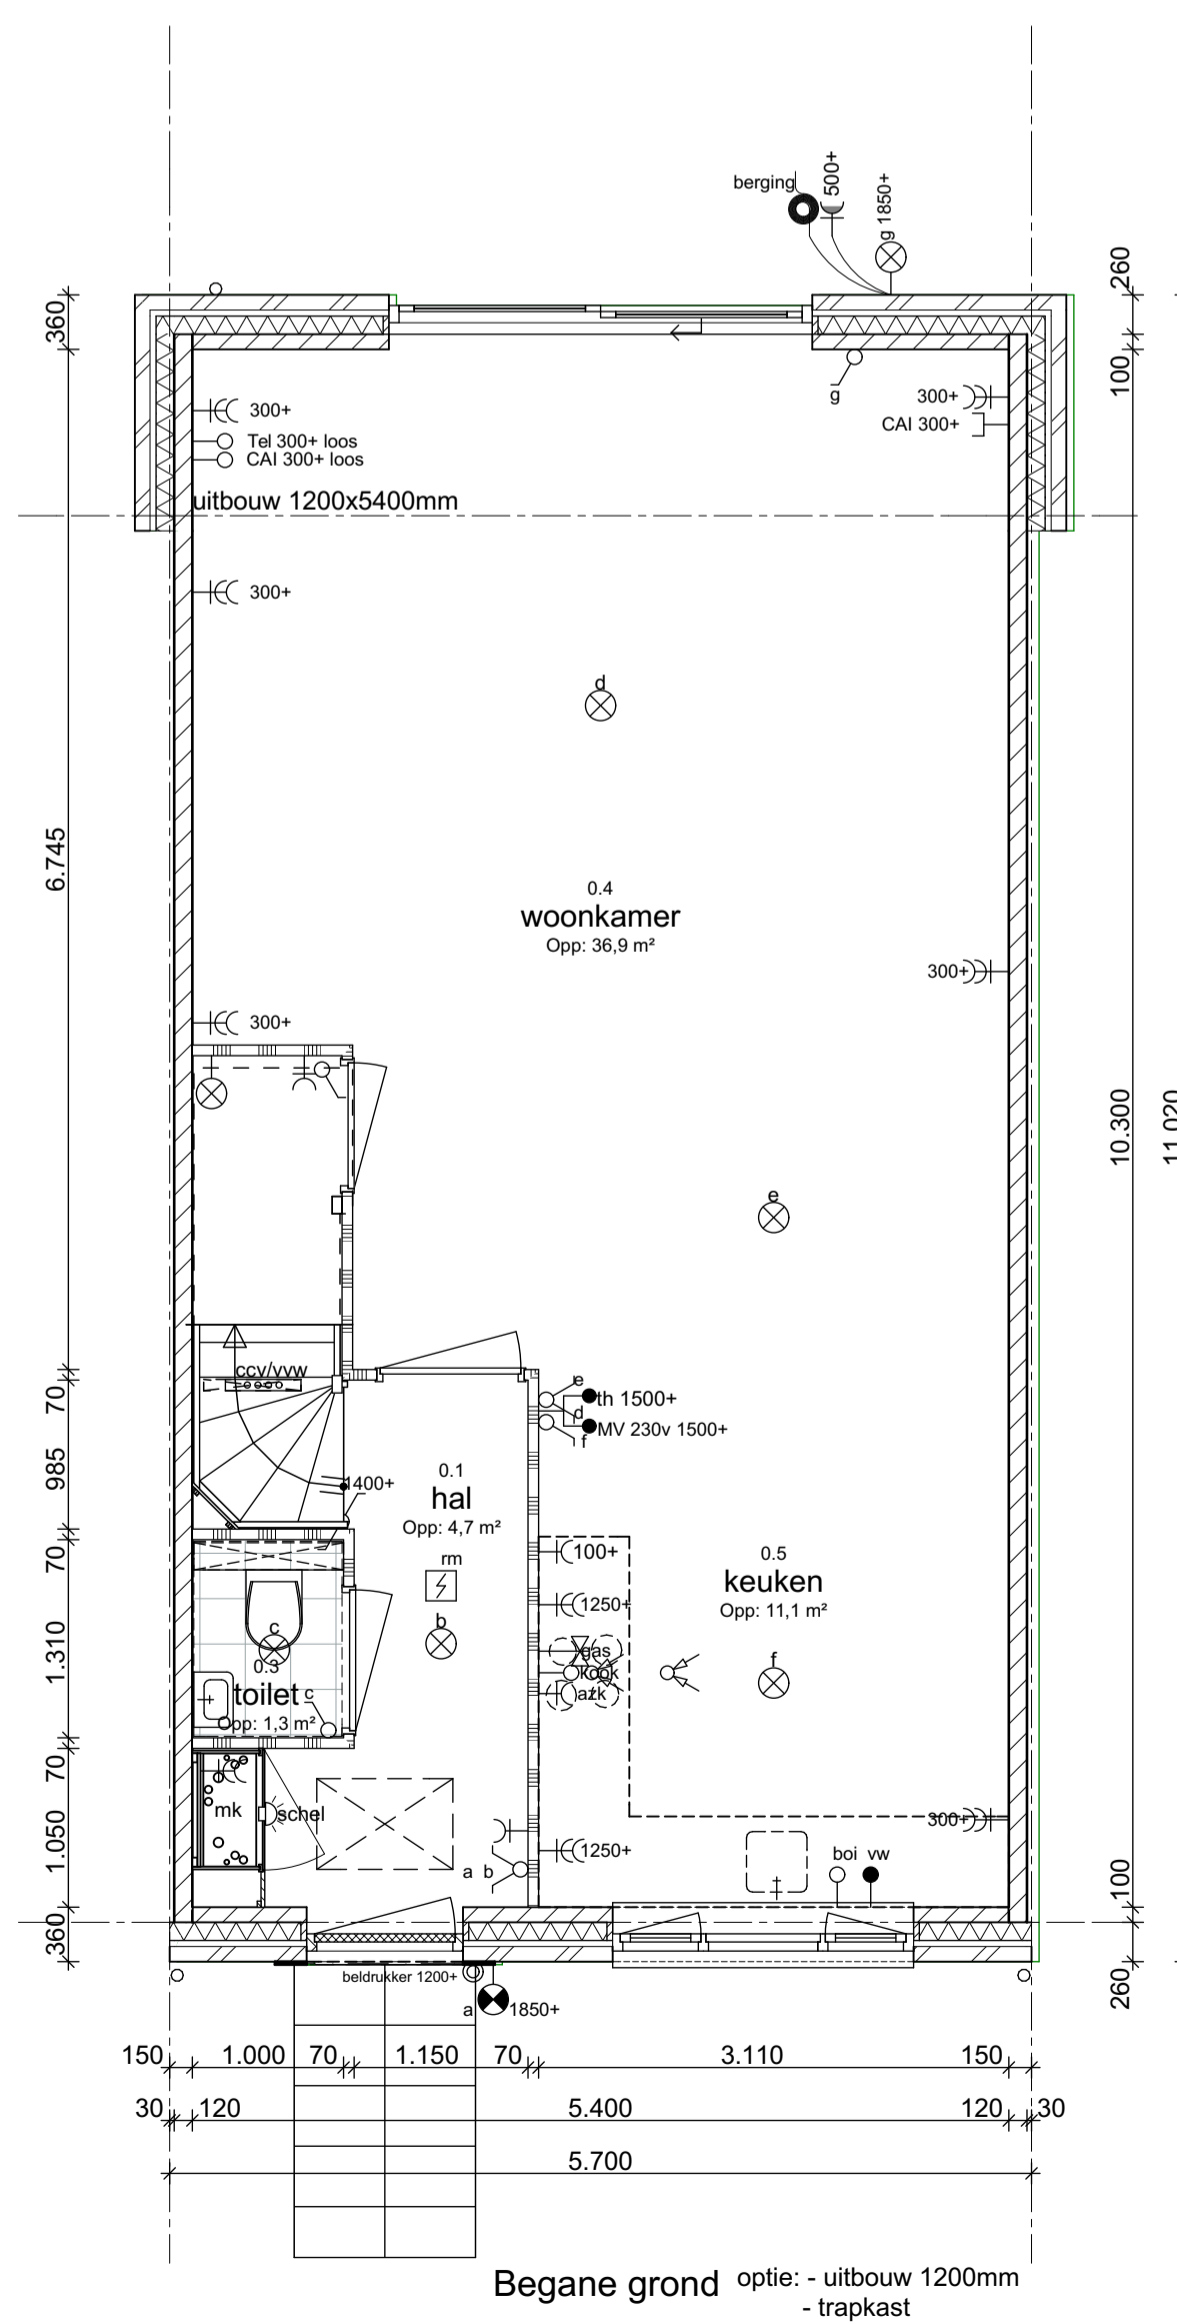

Begane grond optie: - uitbouw 1200mm
- trapkast

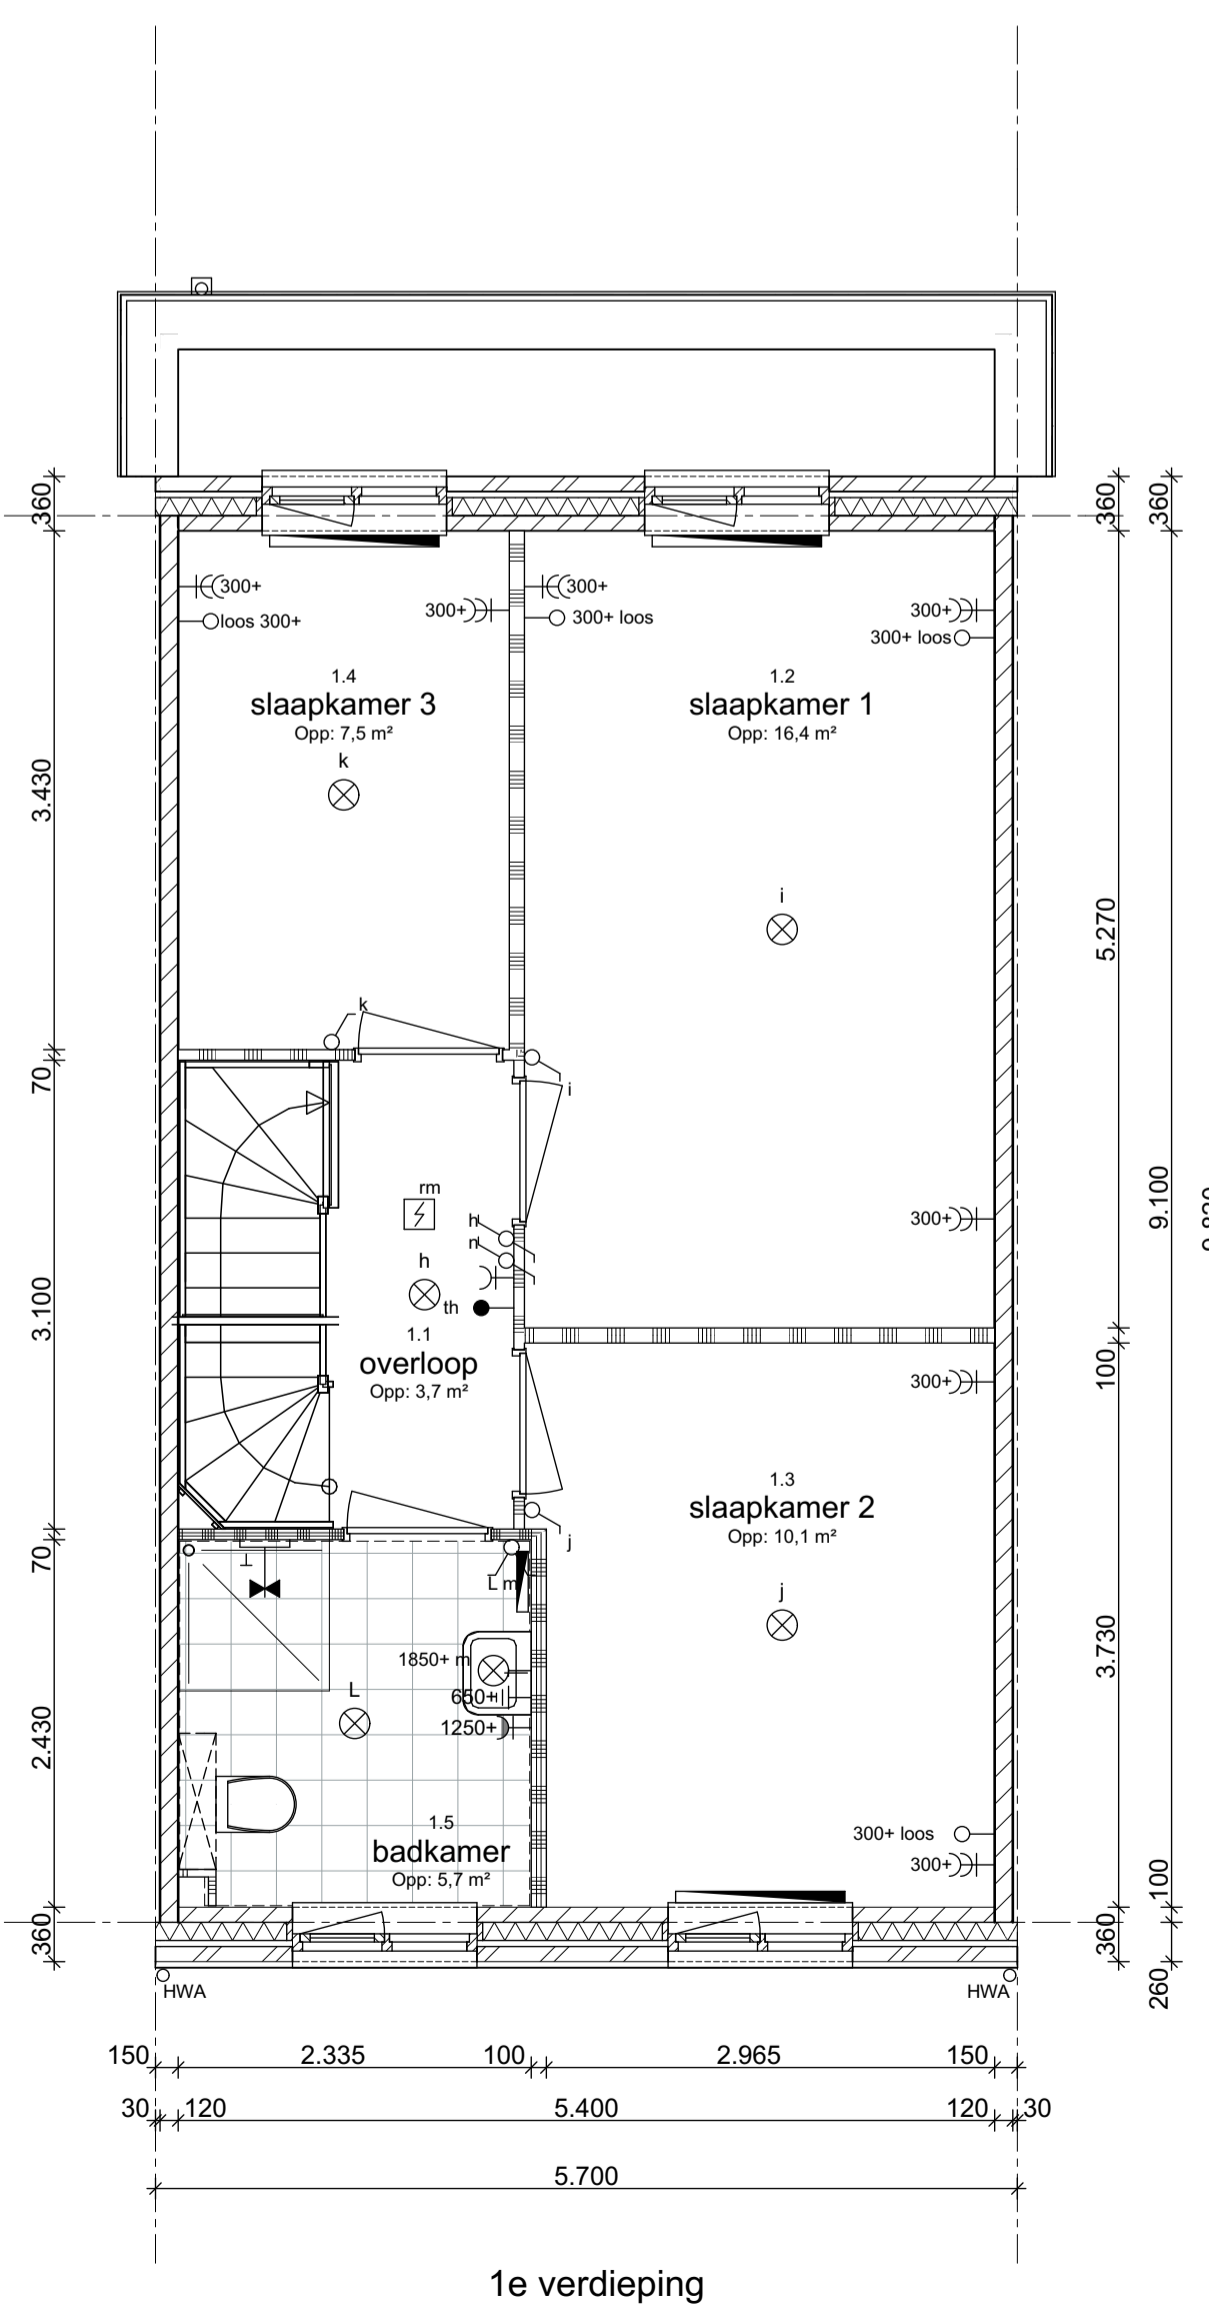

1e verdieping

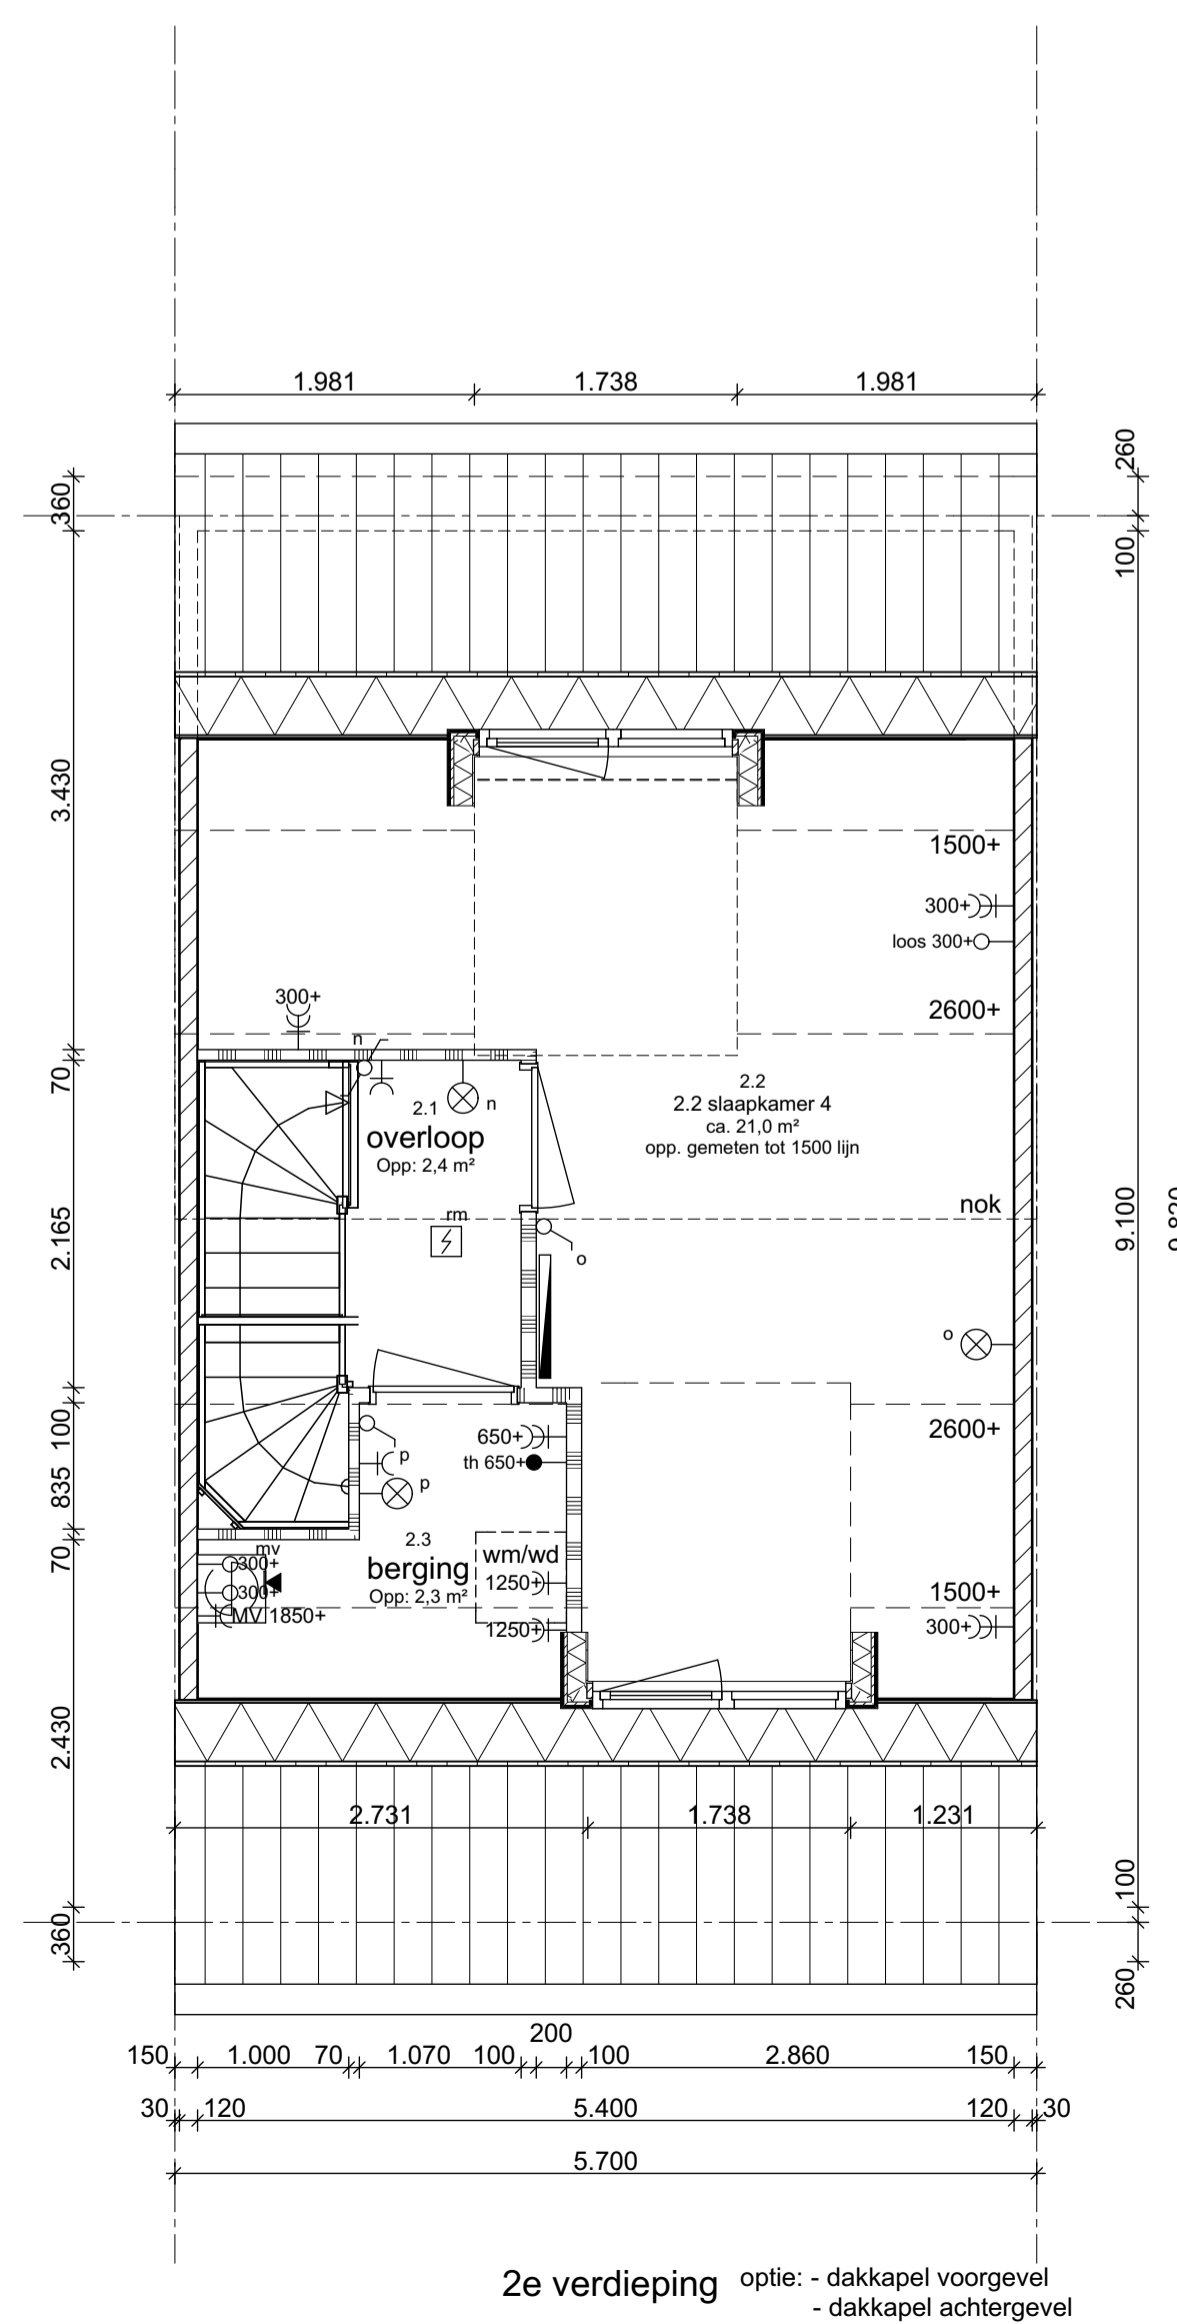

2e verdieping optie: - dakkapel voorgevel
- dakkapel achtergevel


Ruimtebenaming		Renvooi
0.1 Hal	4.7 m²	schel
0.2 meterkast	0.4 m²	beldrukker
0.3 toilet	1.3 m²	spatwaterdichte enkele wandcontactdoos met randaarde
0.4 woonkamer	36.9 m²	elektrisch kooktoestel, loze leiding
0.5 keuken	11.1 m²	aansluitpunt vaatwasser
		boi aansluitpunt boiler, loze leiding
1.1 overloop	3.70 m²	cv aansluitpunt cv-ketel
1.2 slaapkamer 1	16.4 m²	wm aansluitpunt wasmachine
1.3 slaapkamer 2	11.2 m²	wd aansluitpunt wasdroger
1.4 slaapkamer 3	7.5 m²	cvv pomp vloerverwarming, w.c.d.
1.5 badkamer	5.7 m²	mv aansluitpunt mechanische ventilatie
		cm aansluitpunt combi magnetron
2.1 overloop	2.4 m²	rookmelder aangesloten op lichtnet met backup batterij conform NEN 2555
2.2 slaapkamer 4	21.0 m²	plafondlichtpunt
2.3 berging	2.3 m²	wandlichtpunt
		wandlichtpunt met armatuur
3.0 berging	6.0 m²	enkeelpolige schakelaar
		wisselschakelaar
		meerpolige schakelaar
		waterkraan douche / bad
		RF bediening met CO2 meting
		enkele wandcontactdoos met randaarde
		dubbele wandcontactdoos met randaarde
		th kamerthermostaat
		tel telecommunicatie
		CAI 300+ wandcontactdoos voor CAI antenne
		loos loze leiding
		rol draad tbv berging
		v ventilatierooster
		cvv/wv cv verdeeler

HENDRIK-IDO-AMBACHT


Opties
Type B2 / B3 en B4

Meer dan bouwen


Project : "De Volgerlanden" oost : Hendrik Ido Ambacht	Werknummer : 1616
Opdrachtgever : BPD Ontwikkeling b.v. : Van Wijnen Dordrecht b.v.	Getekend : HvH Schaal : 1:50/ 1:100
Datum : 01-06-2017	Status :
Gewijzigd a : 07-06-2017 e : b : 27-06-2017 f : c : 10-10-2017 g : d : h :	Fase : Verkoop Onderdeel : verkoop contract tekening : plattegronden, gevels, doorsnede uitbouw Tekeningnummer : VK -VK-optie 2

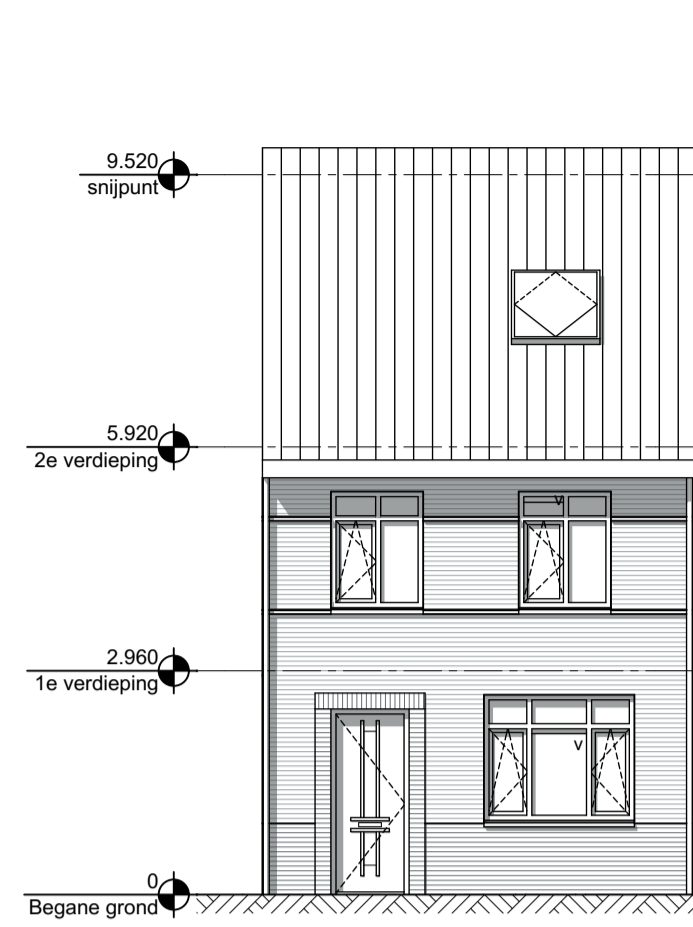


Voorgevel optie: - dakraam

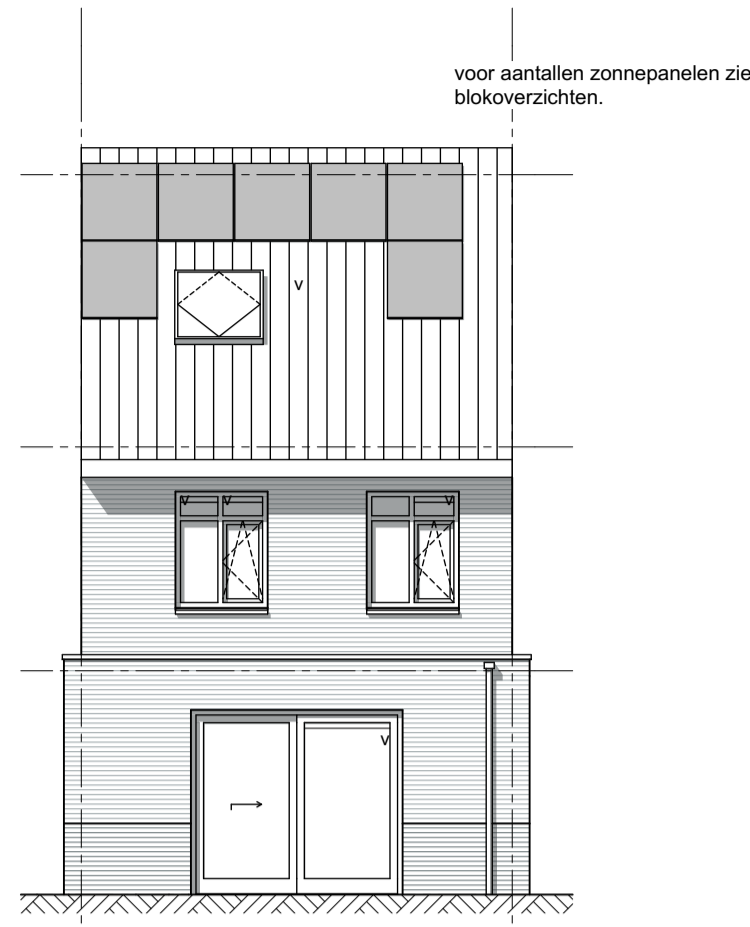


Achtergevel optie: - uitbouw 2400mm

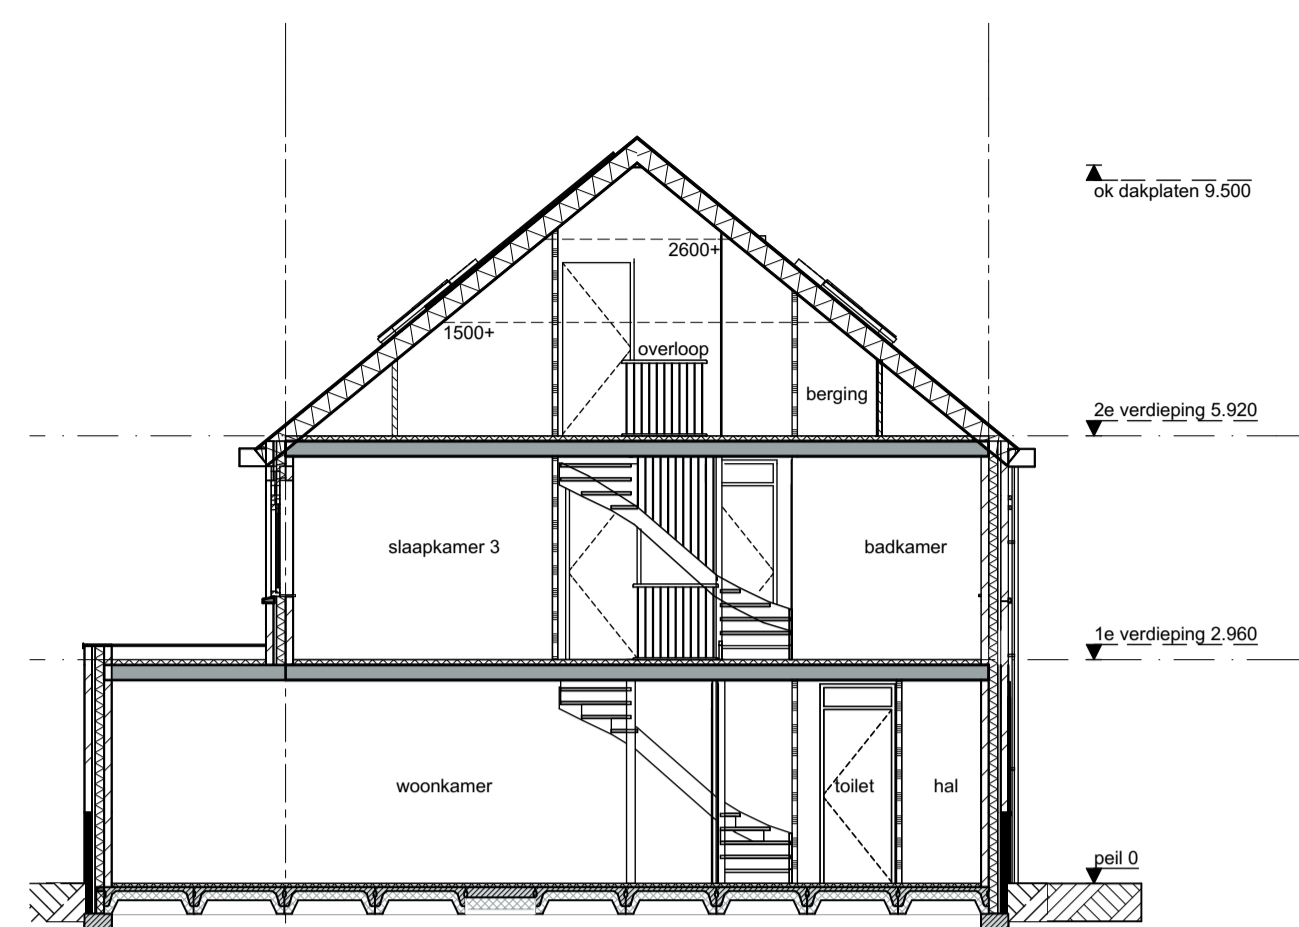


Doorsnede optie: - uitbouw 2400mm - dakraam voorgevel

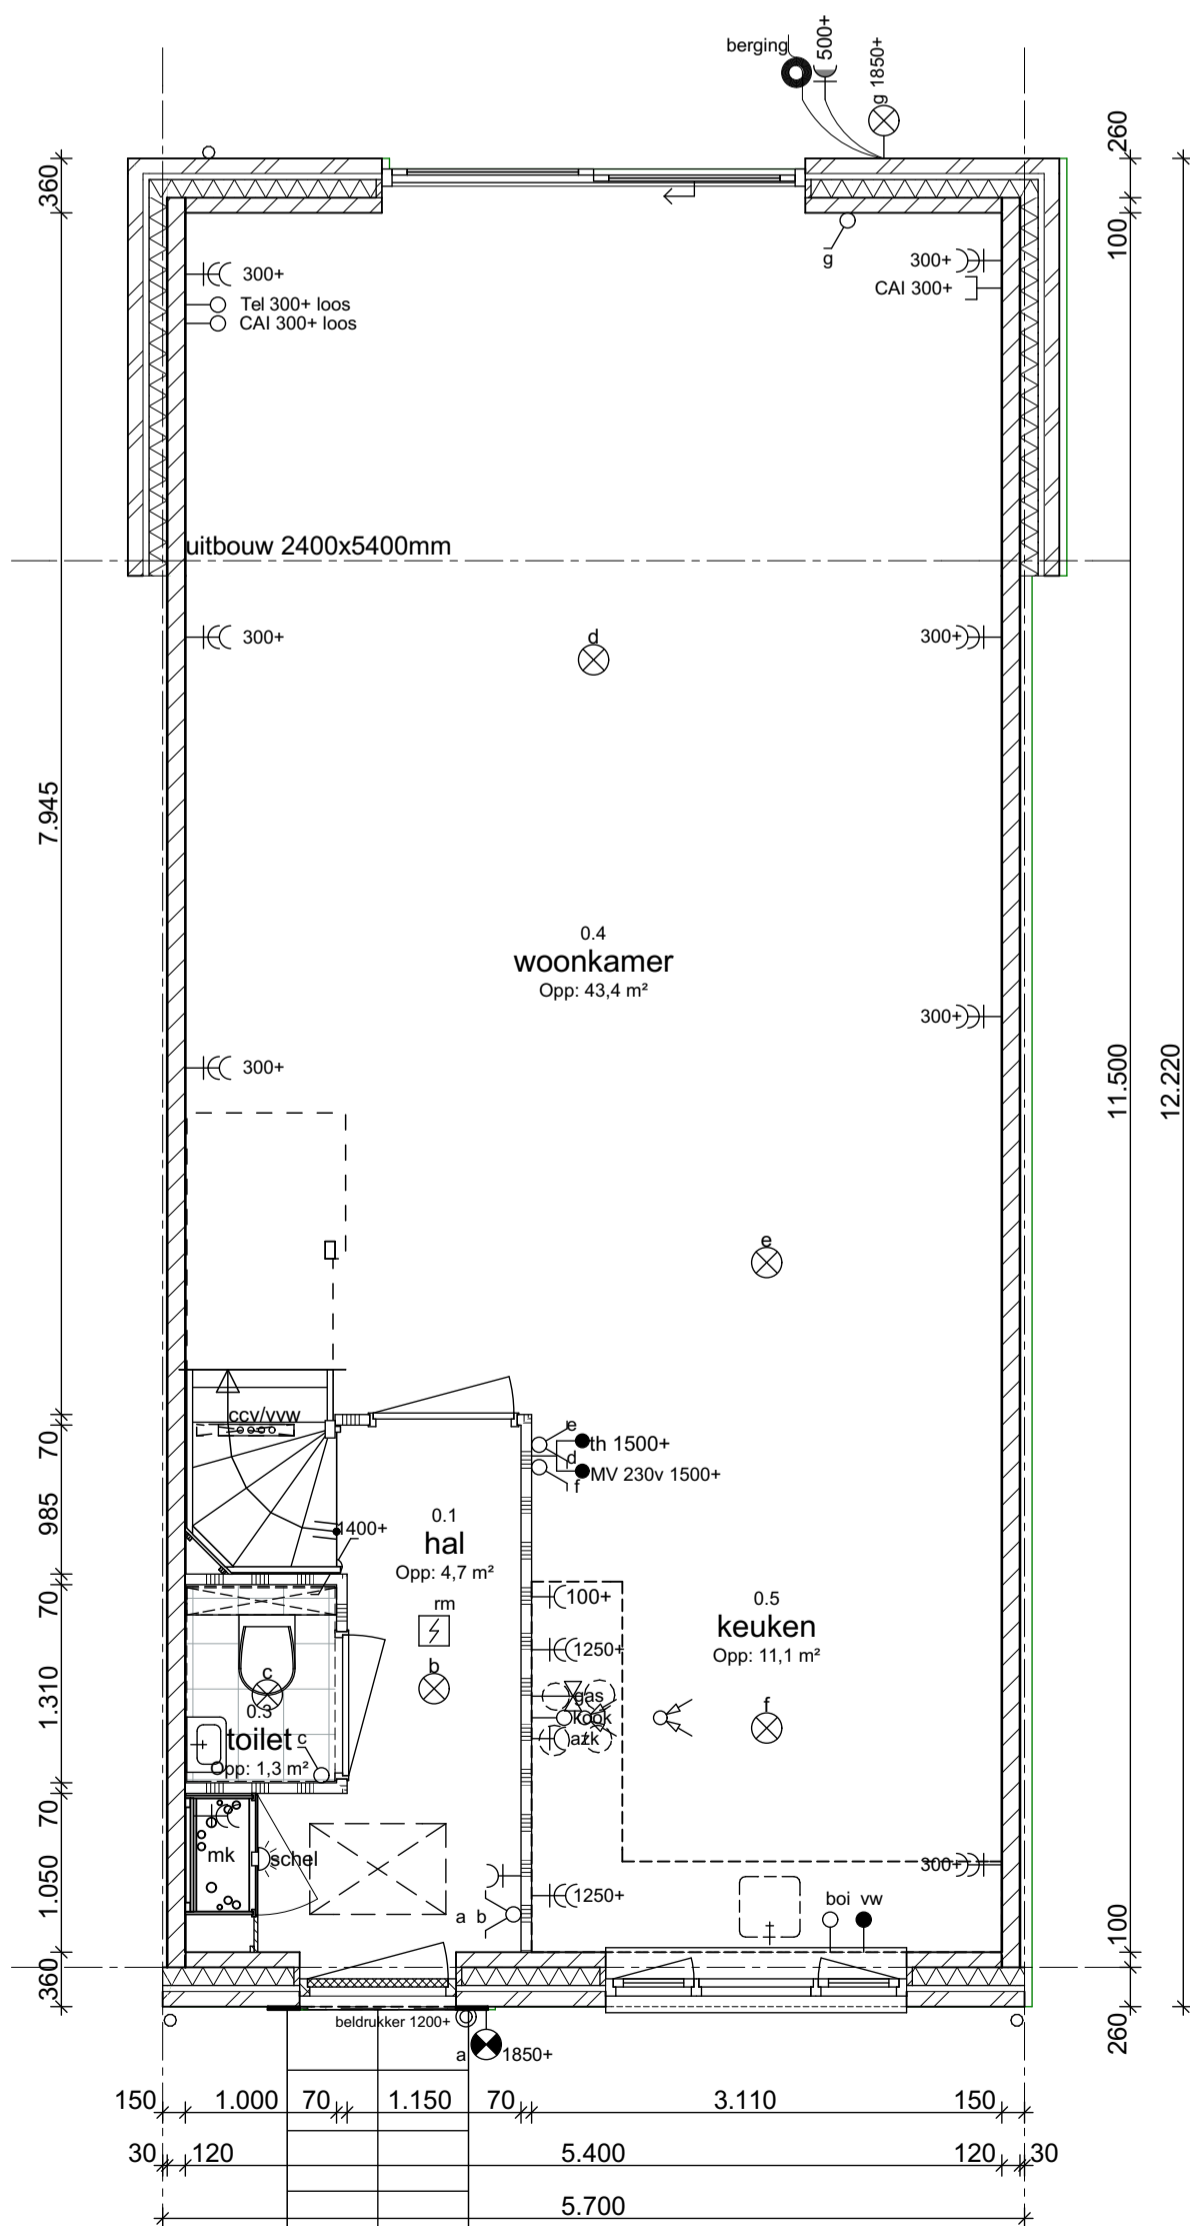

Begane grond optie: - uitbouw 2400mm

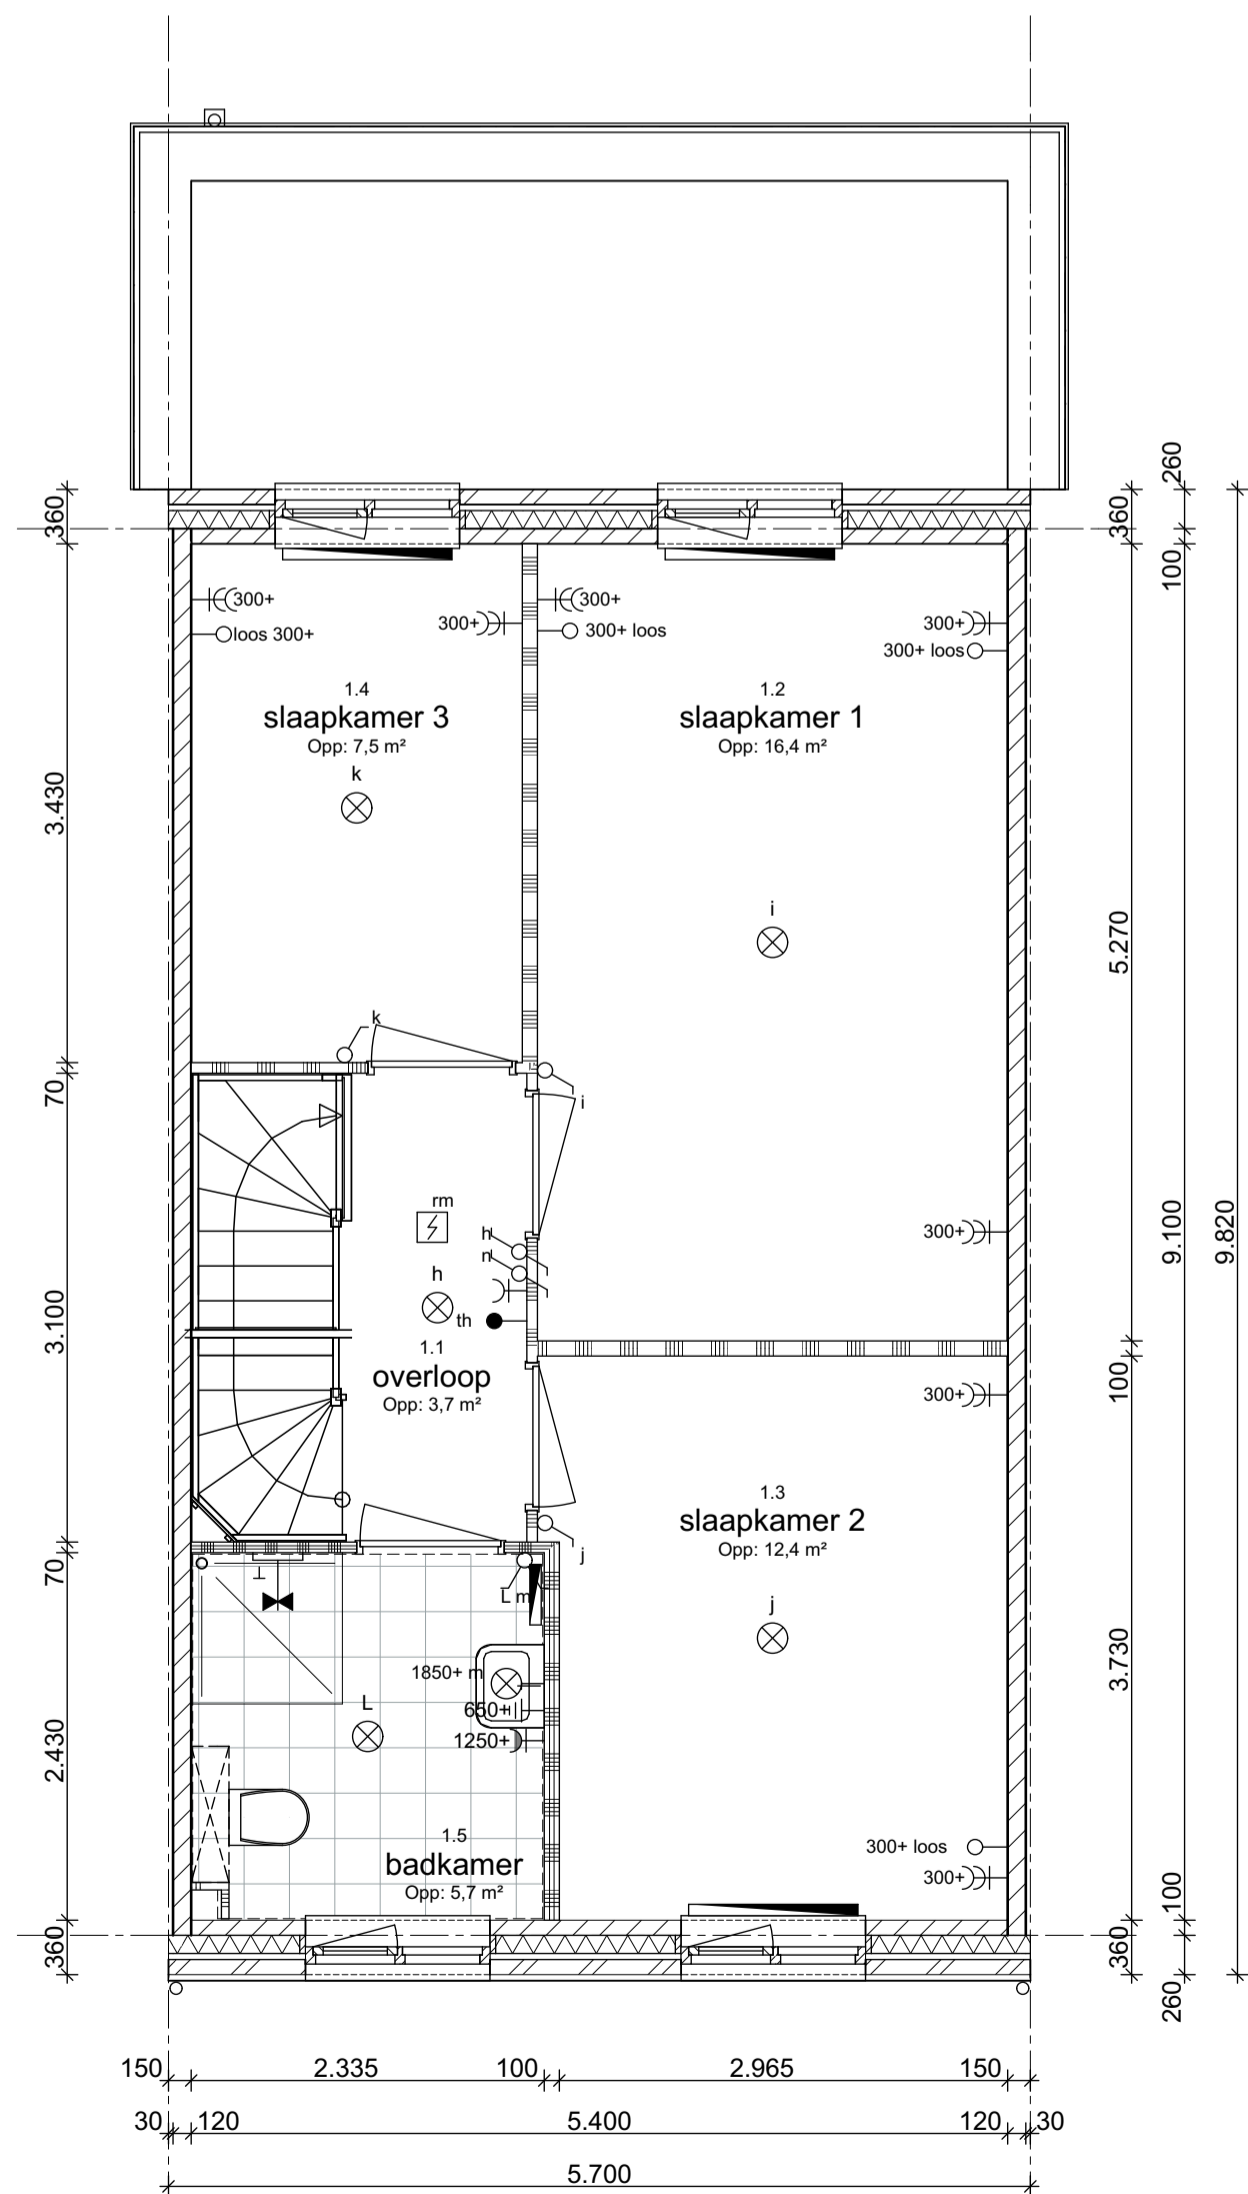

1e verdieping optie: - uitbouw 2400mm

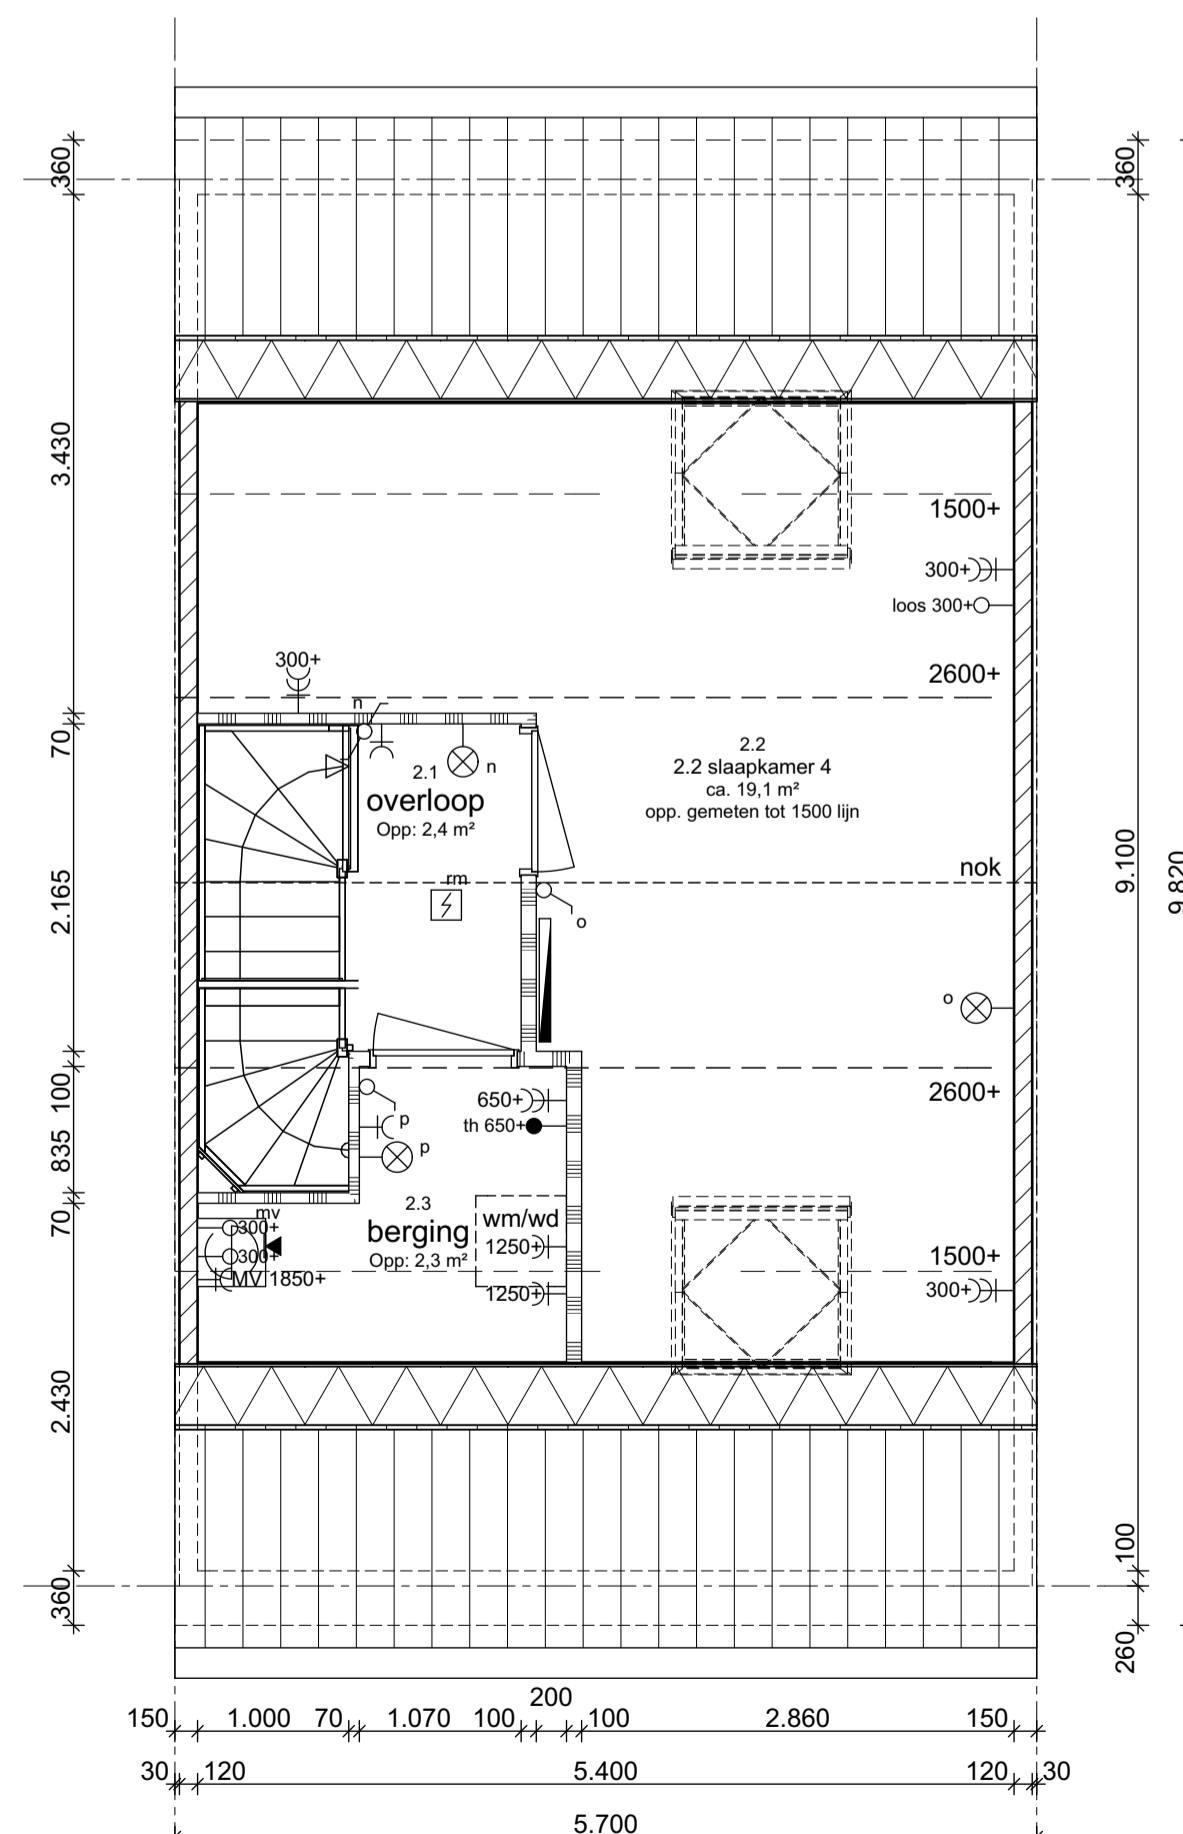

2e verdieping optie: dakraam voorgevel

Ruimtebenaming		Renvooi
0.1 Hal	4.7 m²	schel
0.2 meterkast	0.4 m²	beldrukker
0.3 toilet	1.3 m²	spatwaterdichte enkele wandcontactdoos met randaarde
0.4 woonkamer	43.4 m²	elektrisch kooktoestel, loze leiding
0.5 keuken	11.1 m²	aansluitpunt vaatwasser
		aansluitpunt boiler, loze leiding
1.1 overloop	3.70 m²	cv aansluitpunt cv-ketel
1.2 slaapkamer 1	16.4 m²	aansluitpunt wasmachine
1.3 slaapkamer 2	11.2 m²	aansluitpunt wasdroger
1.4 slaapkamer 3	7.5 m²	cvv pomp vloerverwarming, w.c.d.
1.5 badkamer	5.7 m²	mv aansluitpunt mechanische ventilatie
		cm aansluitpunt combi magnetron
2.1 overloop	2.4 m²	rookmelder aangesloten op lichtnet met backup batterij conform NEN 2555
2.2 slaapkamer 4	19.1 m²	plafondlichtpunt
2.3 berging	2.3 m²	wandlichtpunt
		wandlichtpunt met armatuur
3.0 berging	6.0 m²	enkelzijdige schakelaar
		wisselschakelaar
		meerzijdige schakelaar
		waterkraan douche / bad
		RF bediening met CO2 meting
		enkele wandcontactdoos met randaarde
		dubbele wandcontactdoos met randaarde
		th kamerthermostaat
		tel telecommunicatie
		CAI 300+ wandcontactdoos voor CAI antenne
		loze leiding
		rol draad tbv berging
		v ventilatierooster
		cv verdelers



WATERVOGELS
HENDRIK-IDO-AMBACHT


Opties
Type B2 / B3 en B4






VAN WIJNEN
Meer dan bouwen


Project	: "De Volgerlanden" oost : Hendrik Ido Ambacht	Werknummer	: 1616
Opdrachtgever	: BPD Ontwikkeling b.v. : Van Wijnen Dordrecht b.v.	Getekend	: HvH
Datum	: 01-06-2017	Schaal	: 1:50/ 1:100
Gewijzigd	a : 07-06-2017 e : b : 27-06-2017 f : c : 10-10-2017 g : d : h :	Status	:
		Fase	: Verkoop
		Onderdeel	: verkoop contract tekening plattegronden, gevels, doorsnede uitbouw
		Tekeningnummer	: VK -VK-optie 3

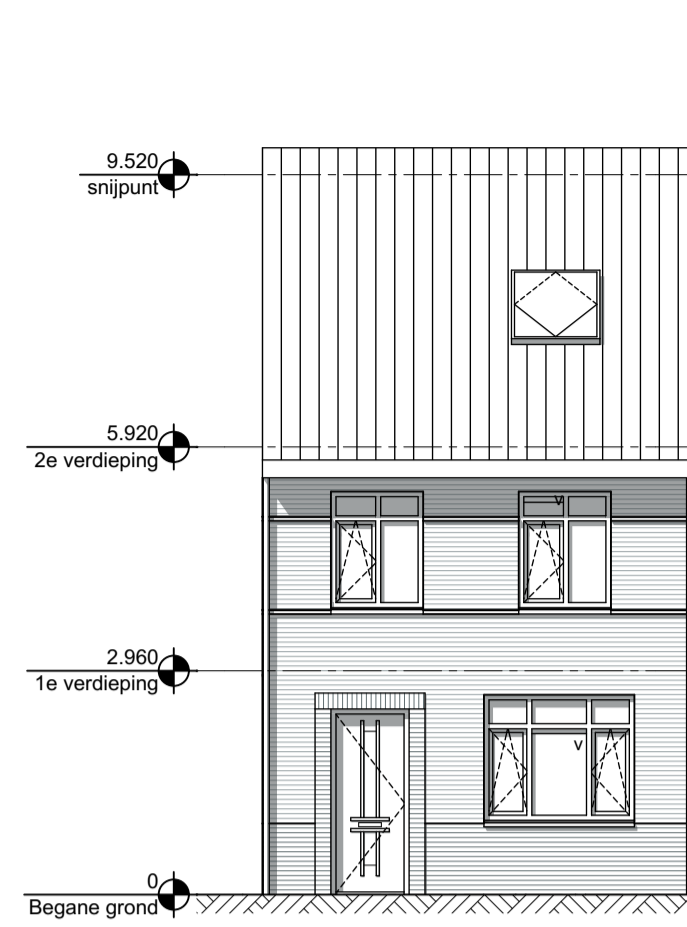


Voorgevel optie: - dakraam

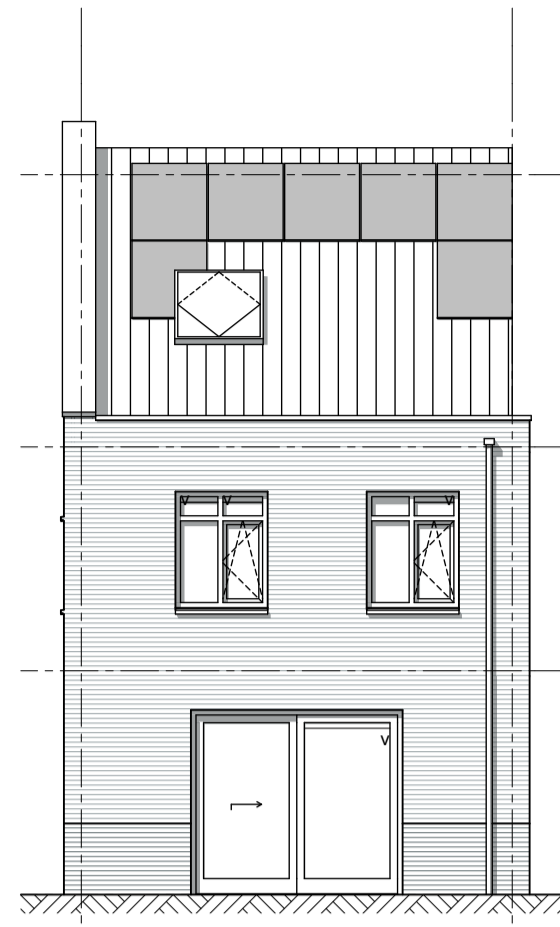


Achtergevel optie: - uitbouw 2400mm

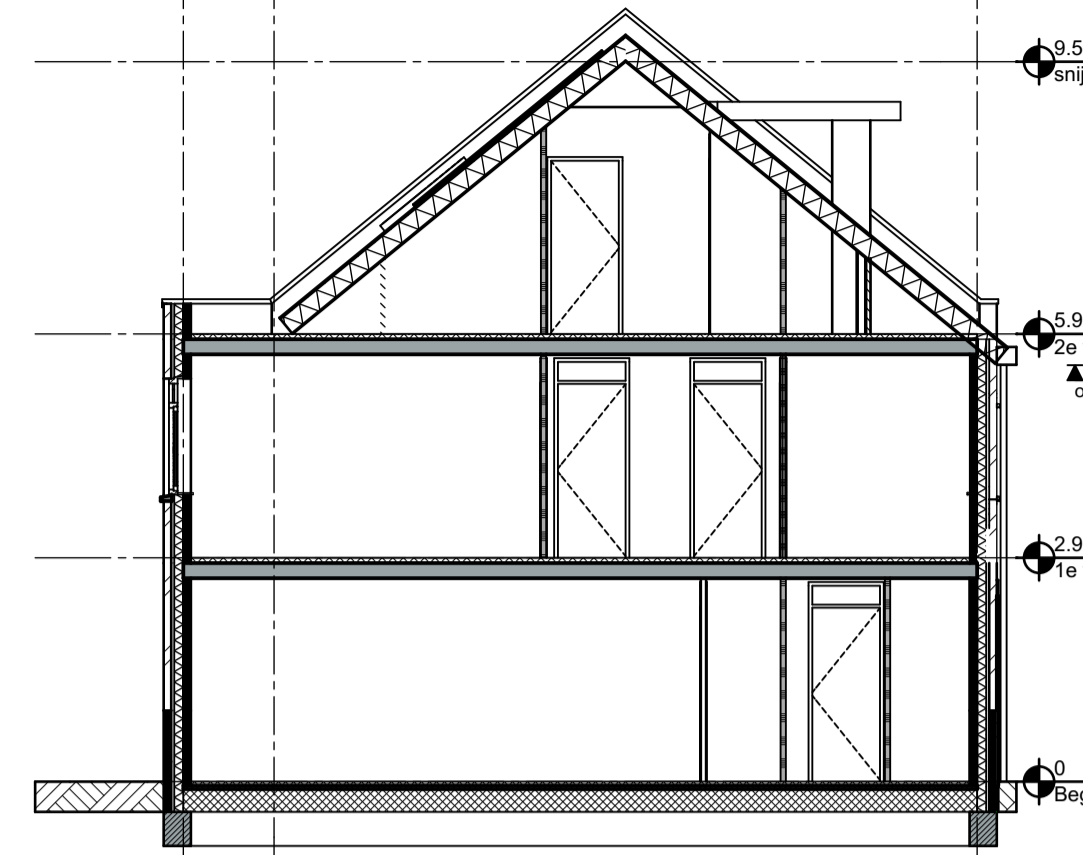


Doorsnede optie: - uitbouw 2400mm
- dakraam voorgevel

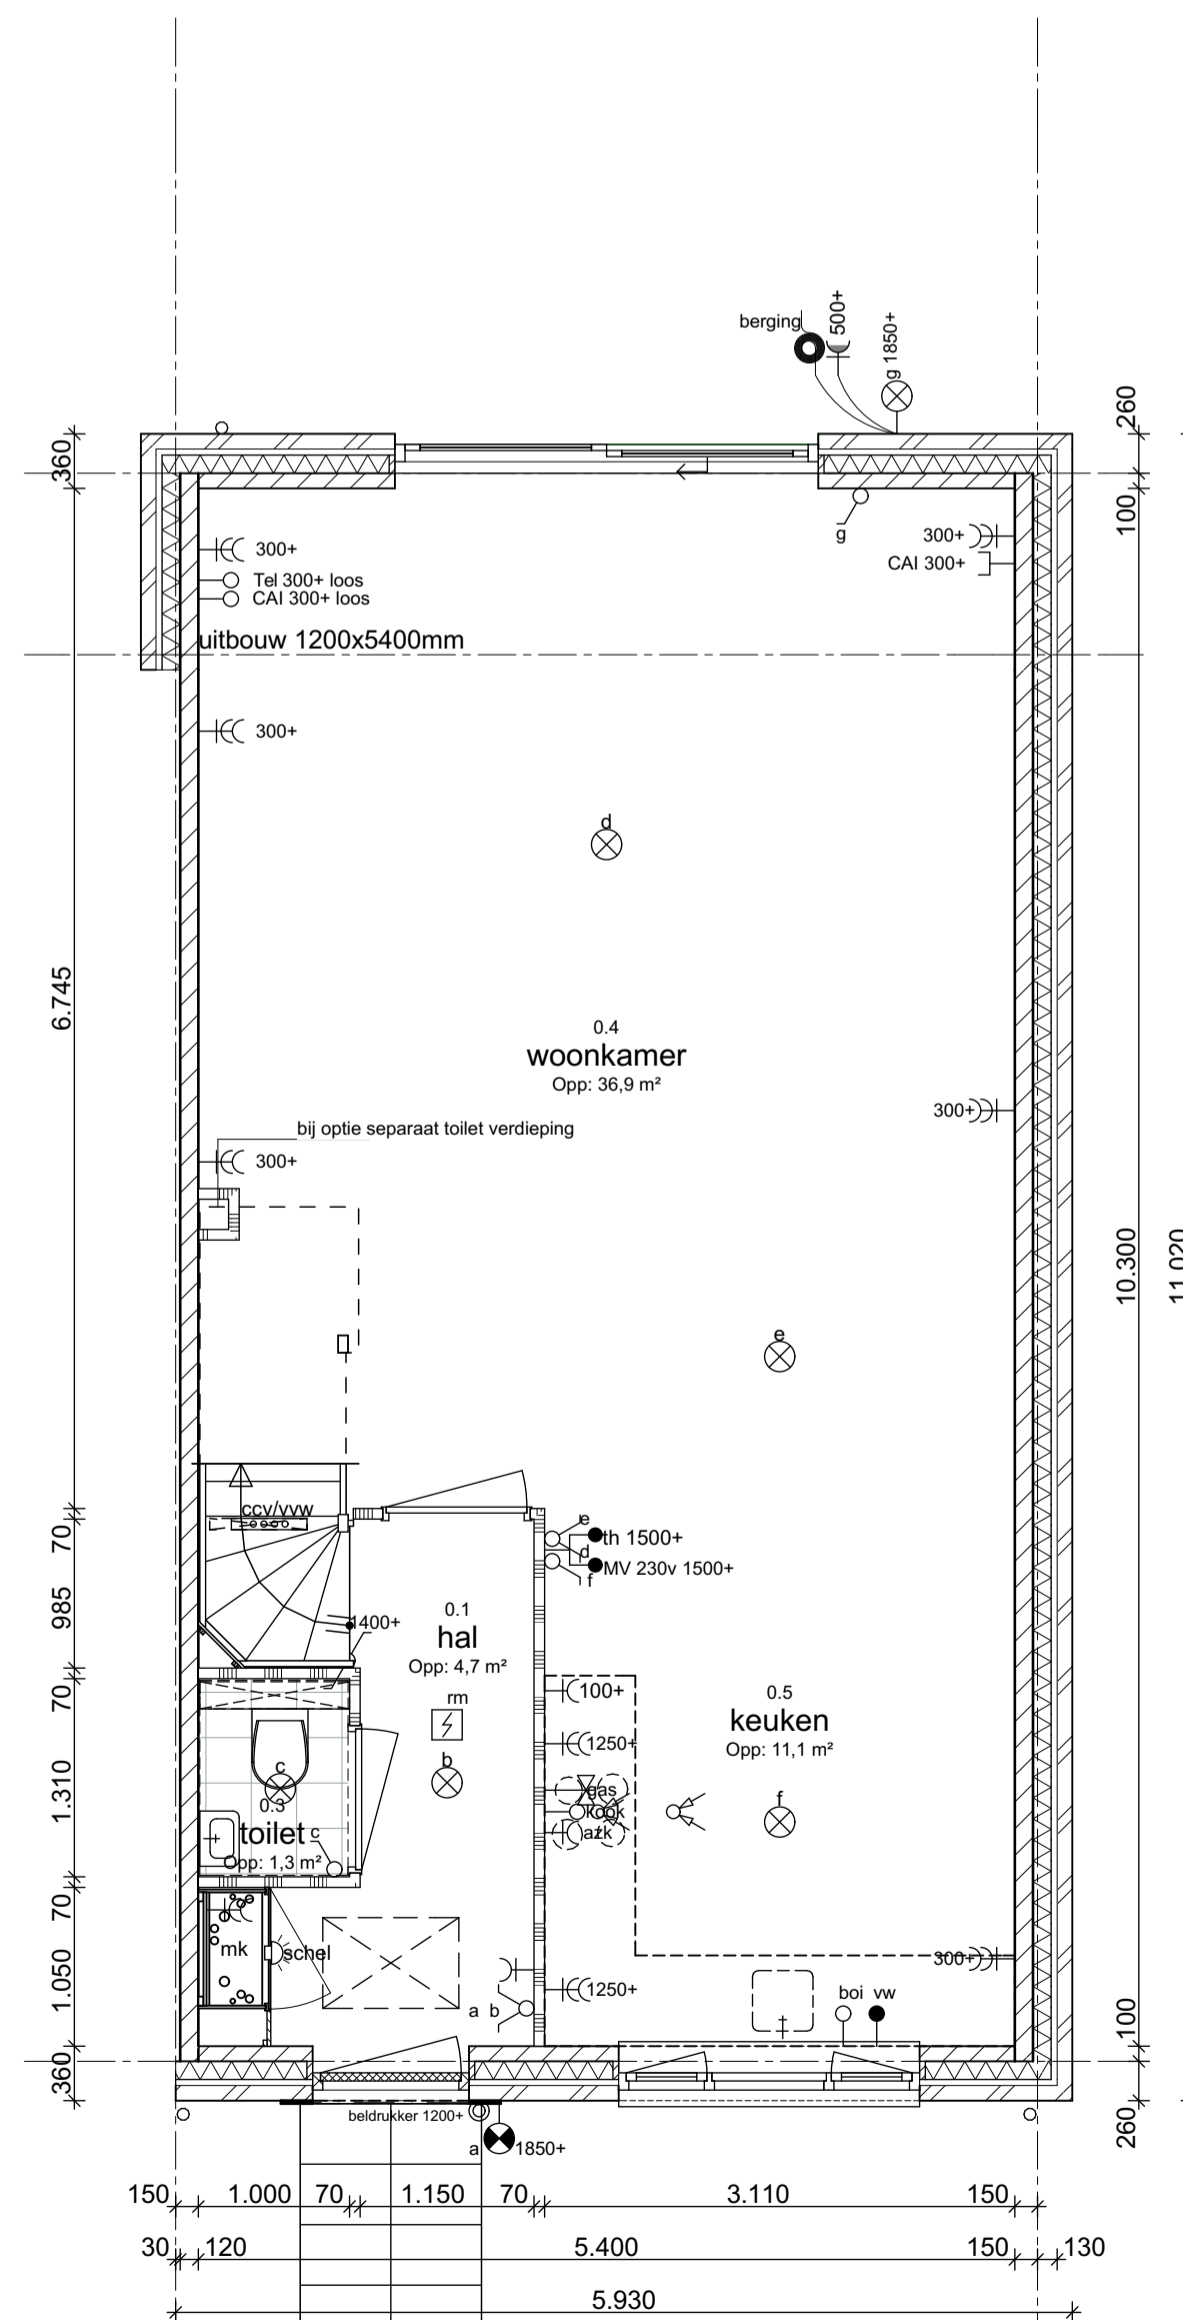

Begane grond optie: - uitbouw 1200mm over begane grond en 1200 mm eerste verdieping

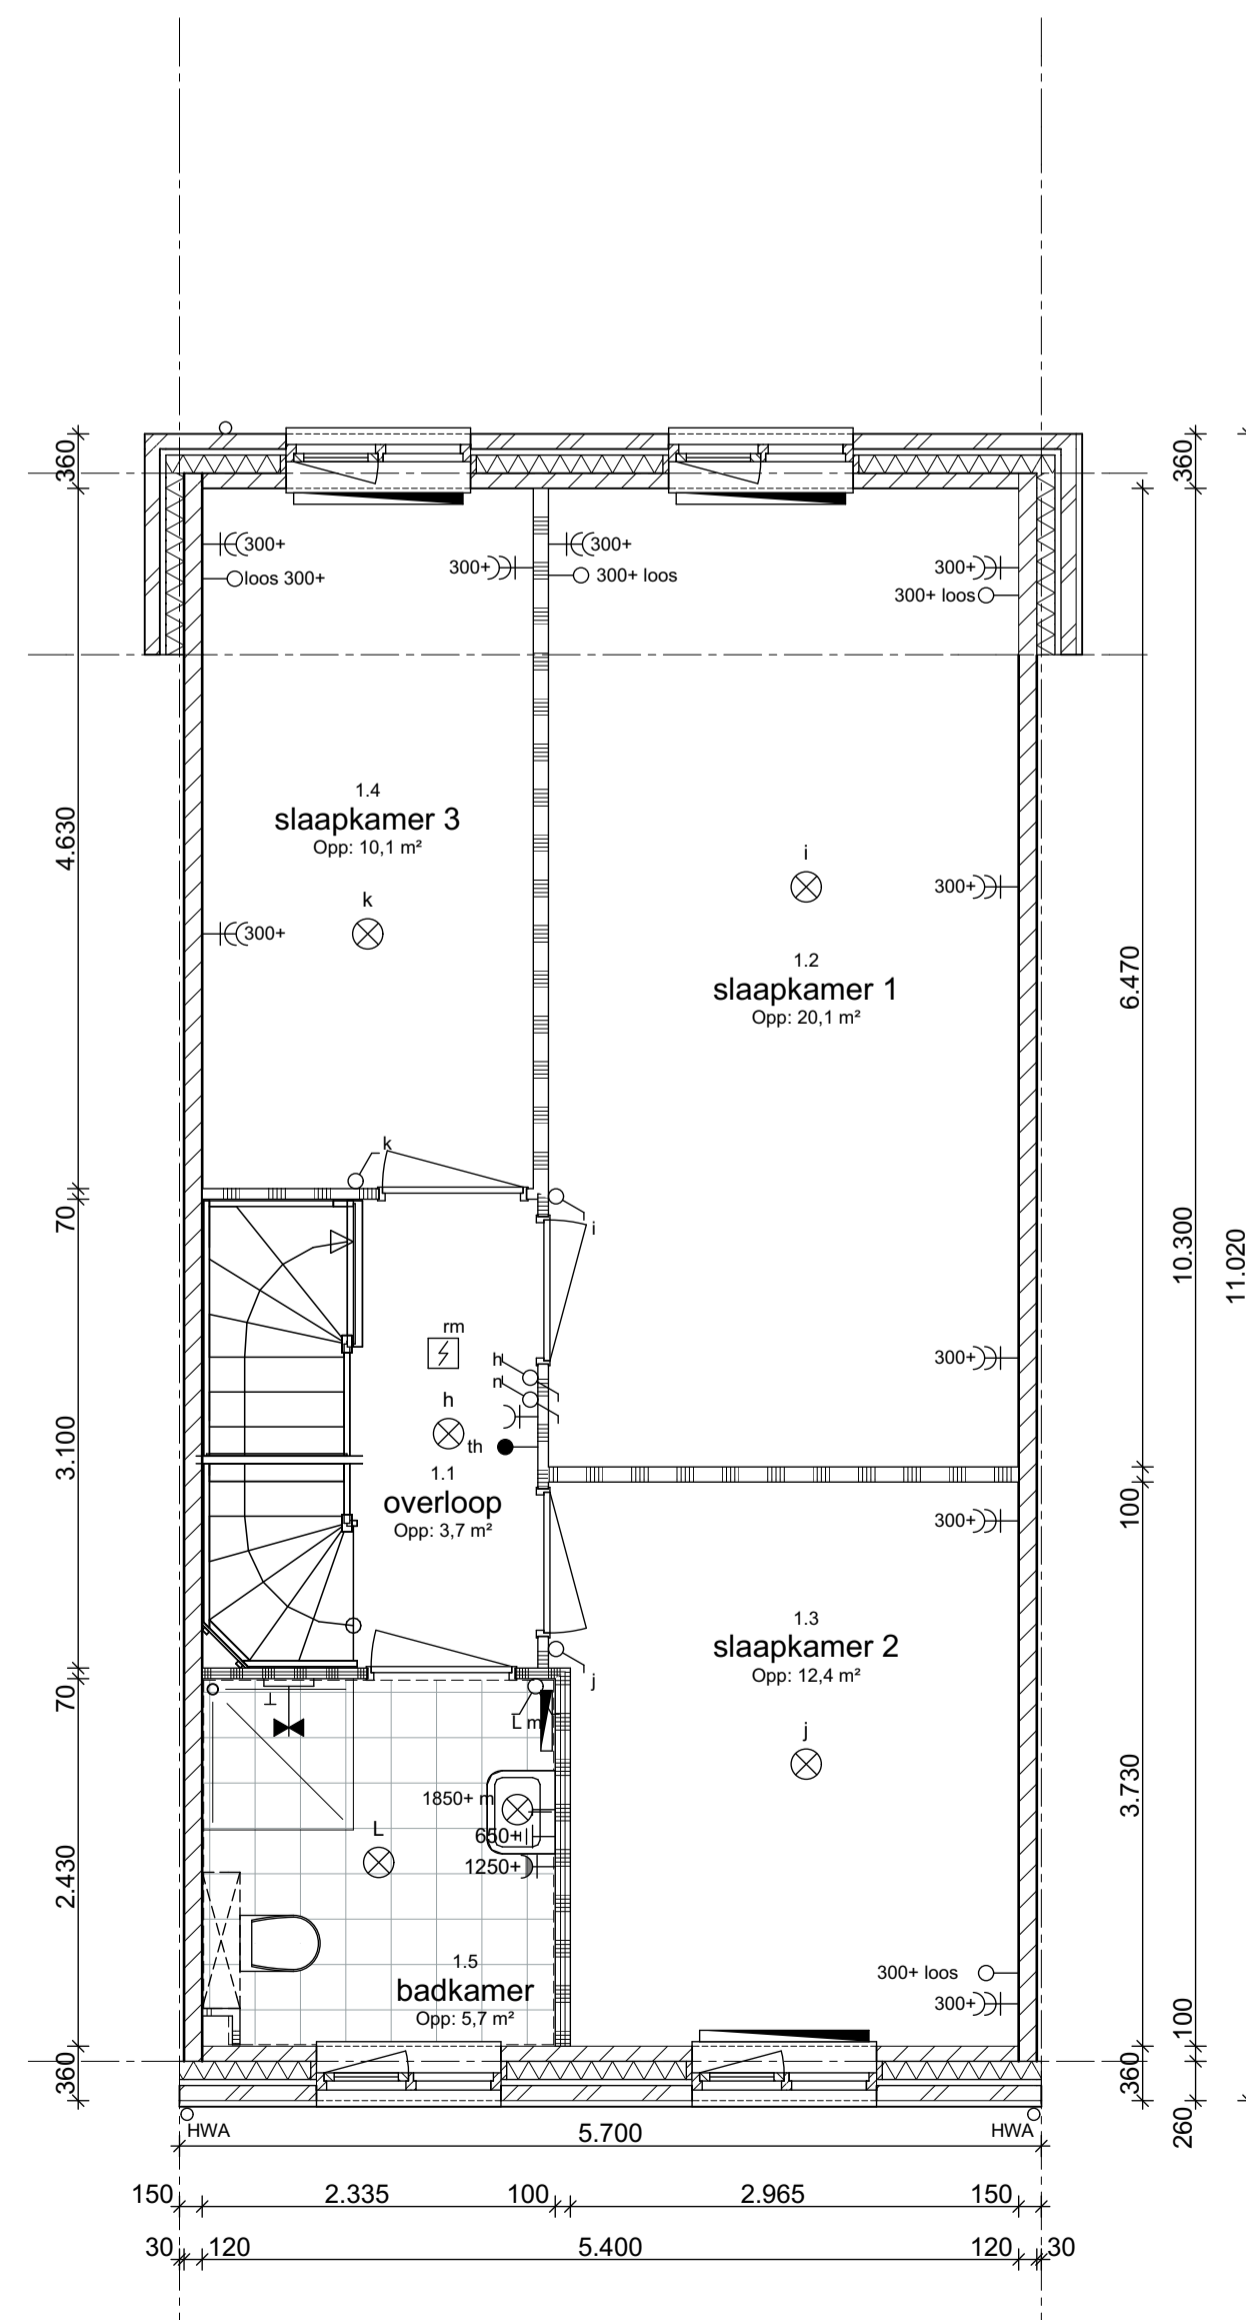

1e verdieping optie: - uitbouw 1200mm over begane grond en 1200 mm eerste verdieping

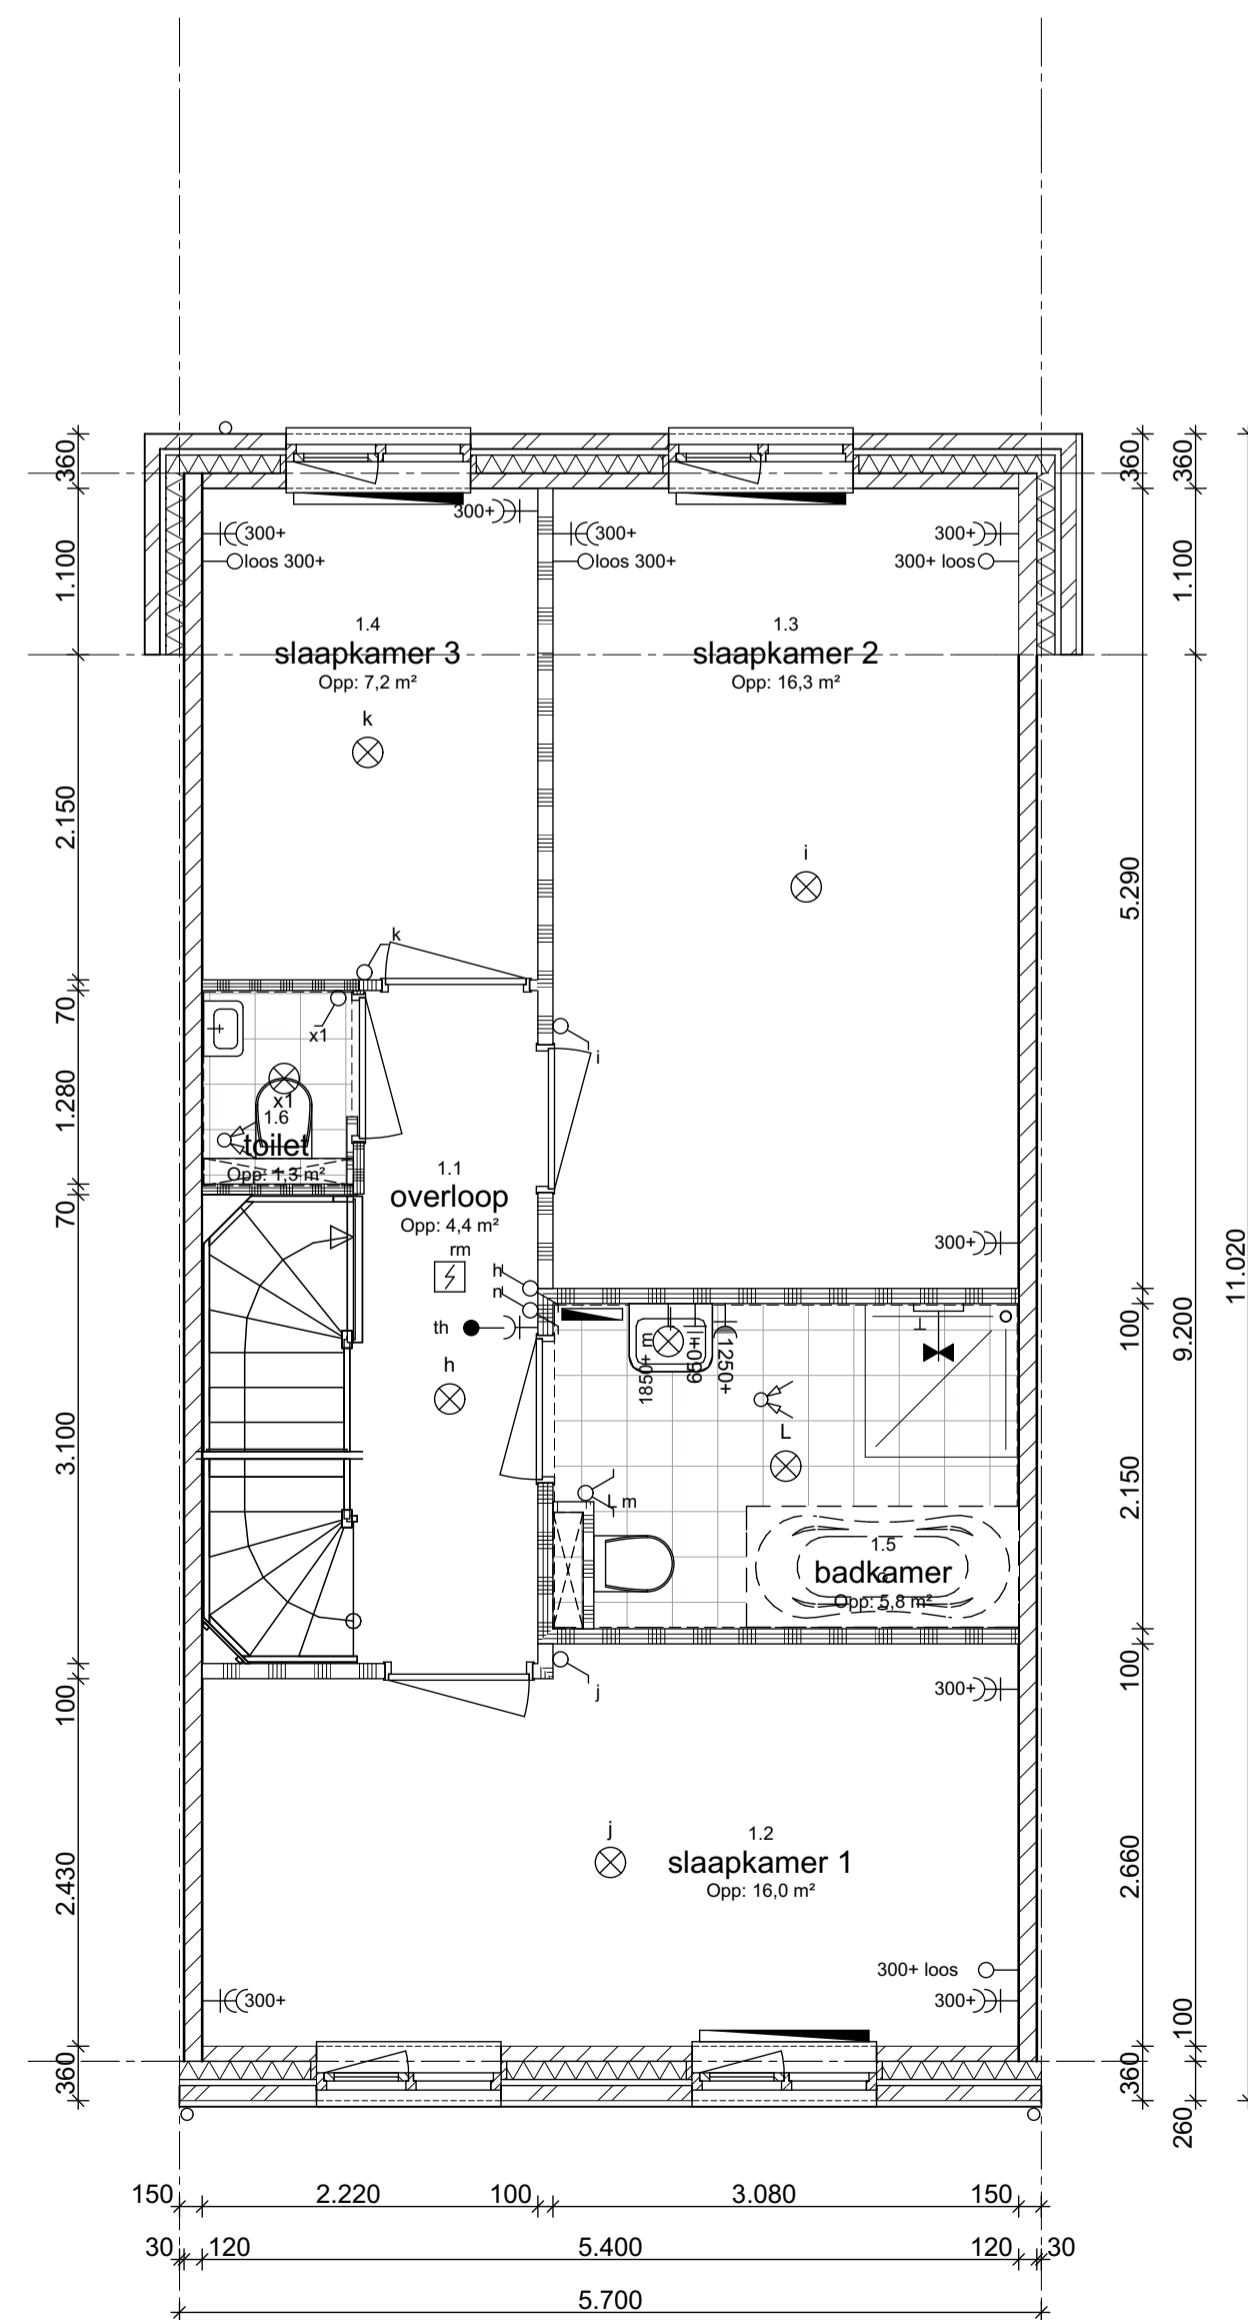

1e verdieping optie: - uitbouw 1200mm over begane grond en eerste verdieping
- optie middenbadkamer
- optie separaat toilet
- optie bad

- schoon metselwerk, d= 100mm
 - kalkzandsteen 100-120 mm
 - spouwmuurisolatie
 - separatie gasbeton 70-100mm
 - afzuigpunt mv op plafond
 - afzuigpunt mv op muur
 - gasaansluiting forumis (afgedopt)
 - gasaansluiting cv-ketel
- alle maten zijn ca. maten
alle maten zijn in mm
radiatoren zijn ter indicatie
positie en aantal zonnepanelen zijn ter indicatie

Renvooi

- schel
- belddrukker
- spatwaterdichte enkele wandcontactdoos met randaarde
- kook elektrisch kooktoestel, loze leiding
- aansluitpunt vaatwasser
- aansluitpunt boiler, loze leiding
- aansluitpunt cv-ketel
- aansluitpunt wasmachine
- aansluitpunt wasdroger
- aansluitpunt cv-ketel
- aansluitpunt cv-ketel
- aansluitpunt combi magnetron
- rookmelder aangesloten op lichtnet met backup batterij conform NEN 2555
- plafondlichtpunt
- wandlichtpunt
- wandlichtpunt met armatuur
- enkelpolige schakelaar
- wisselschakelaar
- meerpole schakelaar
- waterkraan douche / bad
- RF bediening met CO2 meting
- enkele wandcontactdoos met randaarde
- dubbele wandcontactdoos met randaarde
- kamerthermostaat
- tel telecommunicatie
- CAI 300+ wandcontactdoos voor CAI antenne
- loze leiding
- rol draad tbv berging
- ventilatierooster
- cv verdeeler



Opties
Type B2 / B3 en B4



Project	: "De Volgerlanden" oost : Hendrik Ido Ambacht	Werknummer	: 1616
Opdrachtgever	: BPD Ontwikkeling b.v. : Van Wijnen Dordrecht b.v.	Getekend	: HvH
Datum	: 01-06-2017	Schaal	: 1:50/ 1:100
Gewijzigd	a : 07-06-2017 e : b : 27-06-2017 f : c : 10-10-2017 g : d : h :	Status	:
		Fase	: Verkoop
		Onderdeel	: verkoop contract tekening : plattegronden, gevels, doorsnede uitbouw
		Tekeningnummer	: VK -VK-optie 4

