



Bouwnummer 30
Hoeve I

VOORGEVEL



Bouwnummer 30
Hoeve I

RECHTERGEVEL




Bouwnummer 30
Hoeve I

ACHTERGEVEL




Bouwnummer 30
Hoeve I

LINKERGEVEL

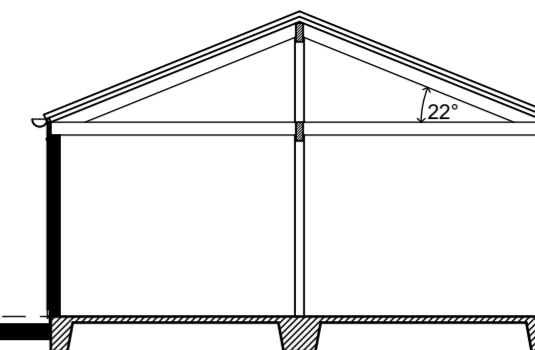


4036+P
2610+P
0+P

DOORSNEDE B-B

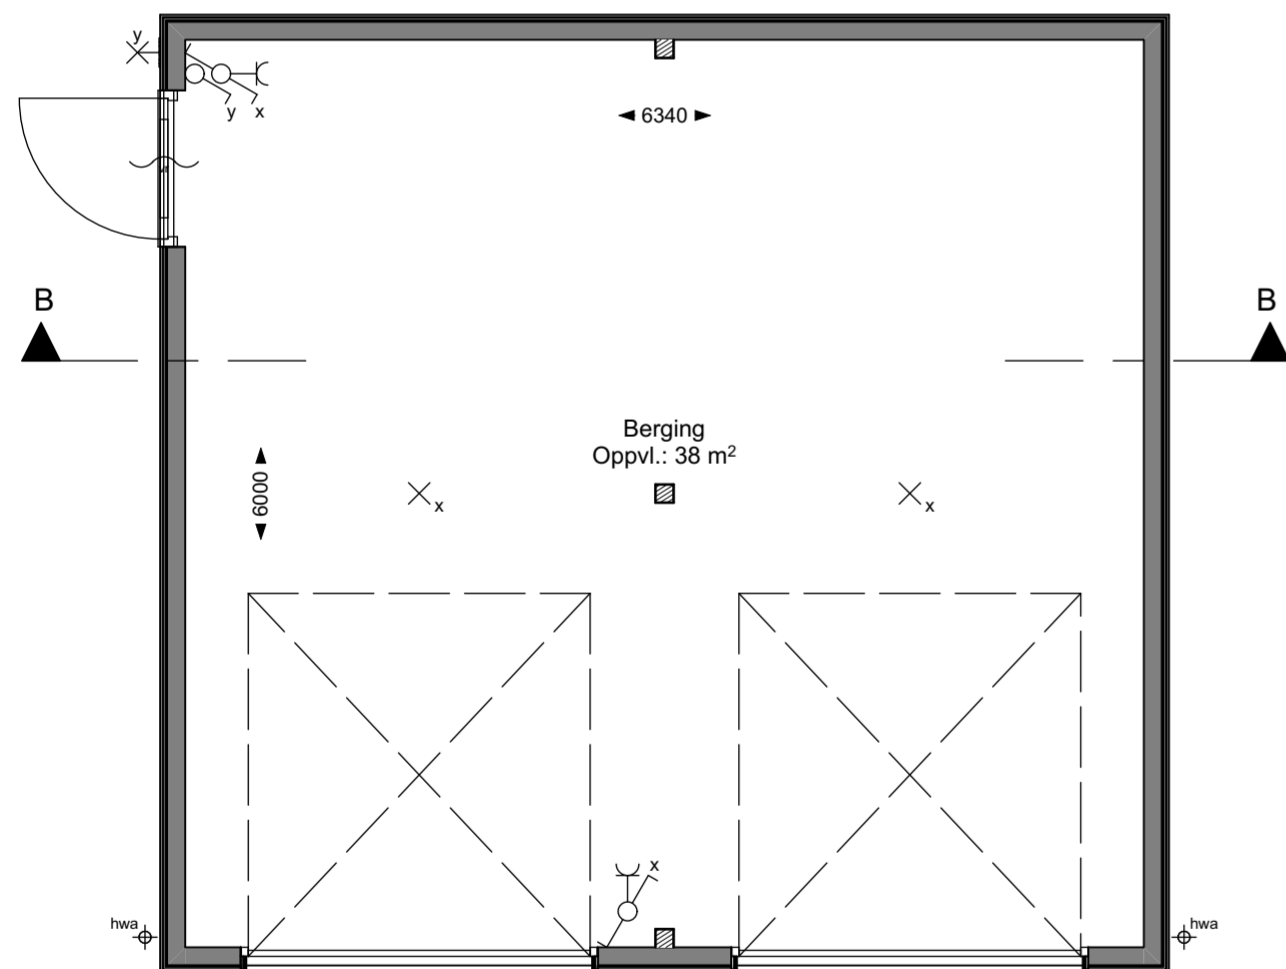

BEGANE GROND

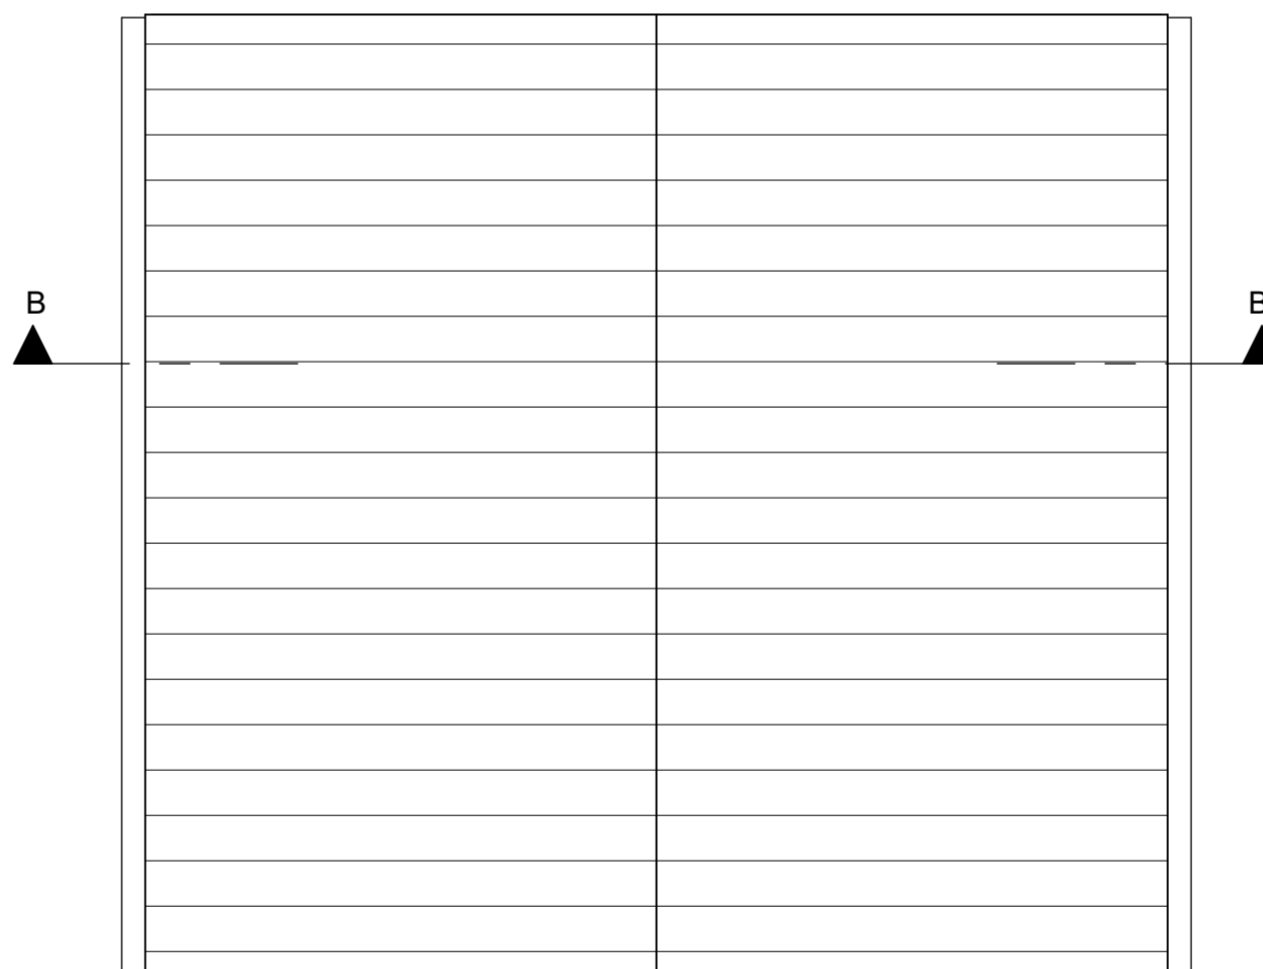

DAKTEKENING



BLAD
VK-18, verkooptekening berging bouwnummer 30

PROJECT
"De Erfjes" Volgerlanden-oost te Hendrik-Ido-Ambacht

Plattegronden, gevels en doorsneden
Vrijstaande woning Hoeve I

DATUM
14-02-2024

SCHAAL
1:50/100

