





VOORGEVEL




RECHTERGEVEL

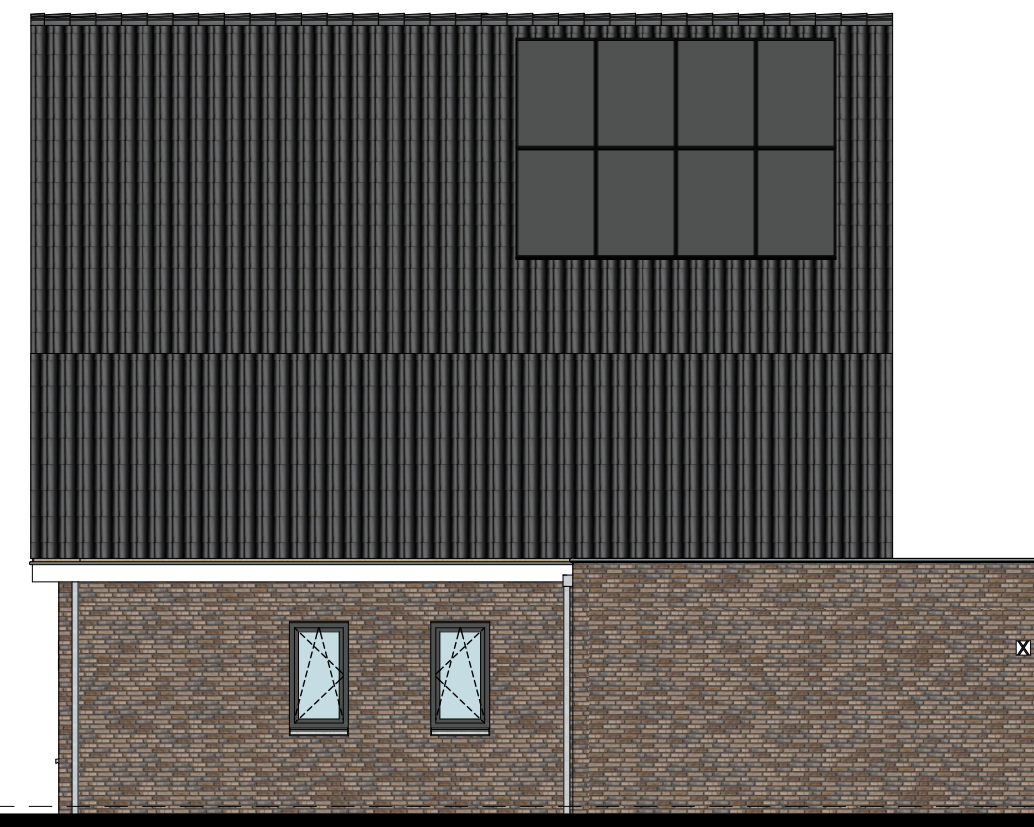


ACHTERGEVEL

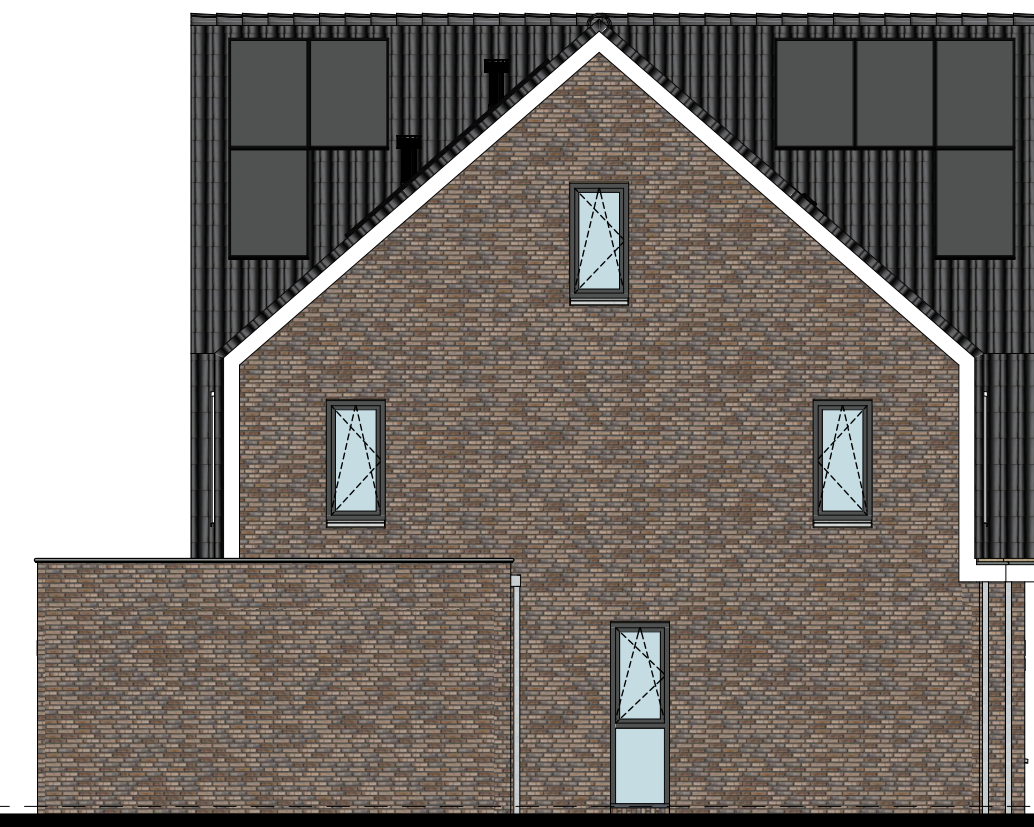


LINKERGEVEL

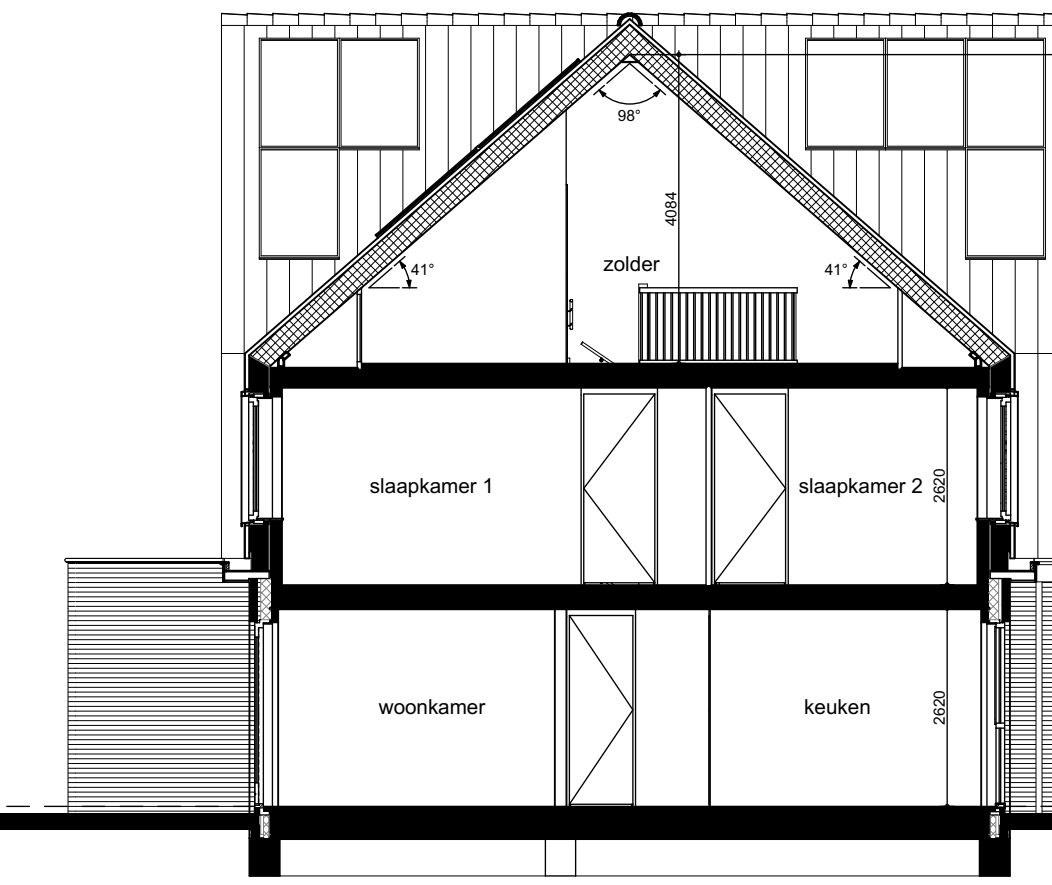


DOORSNEDE A-A

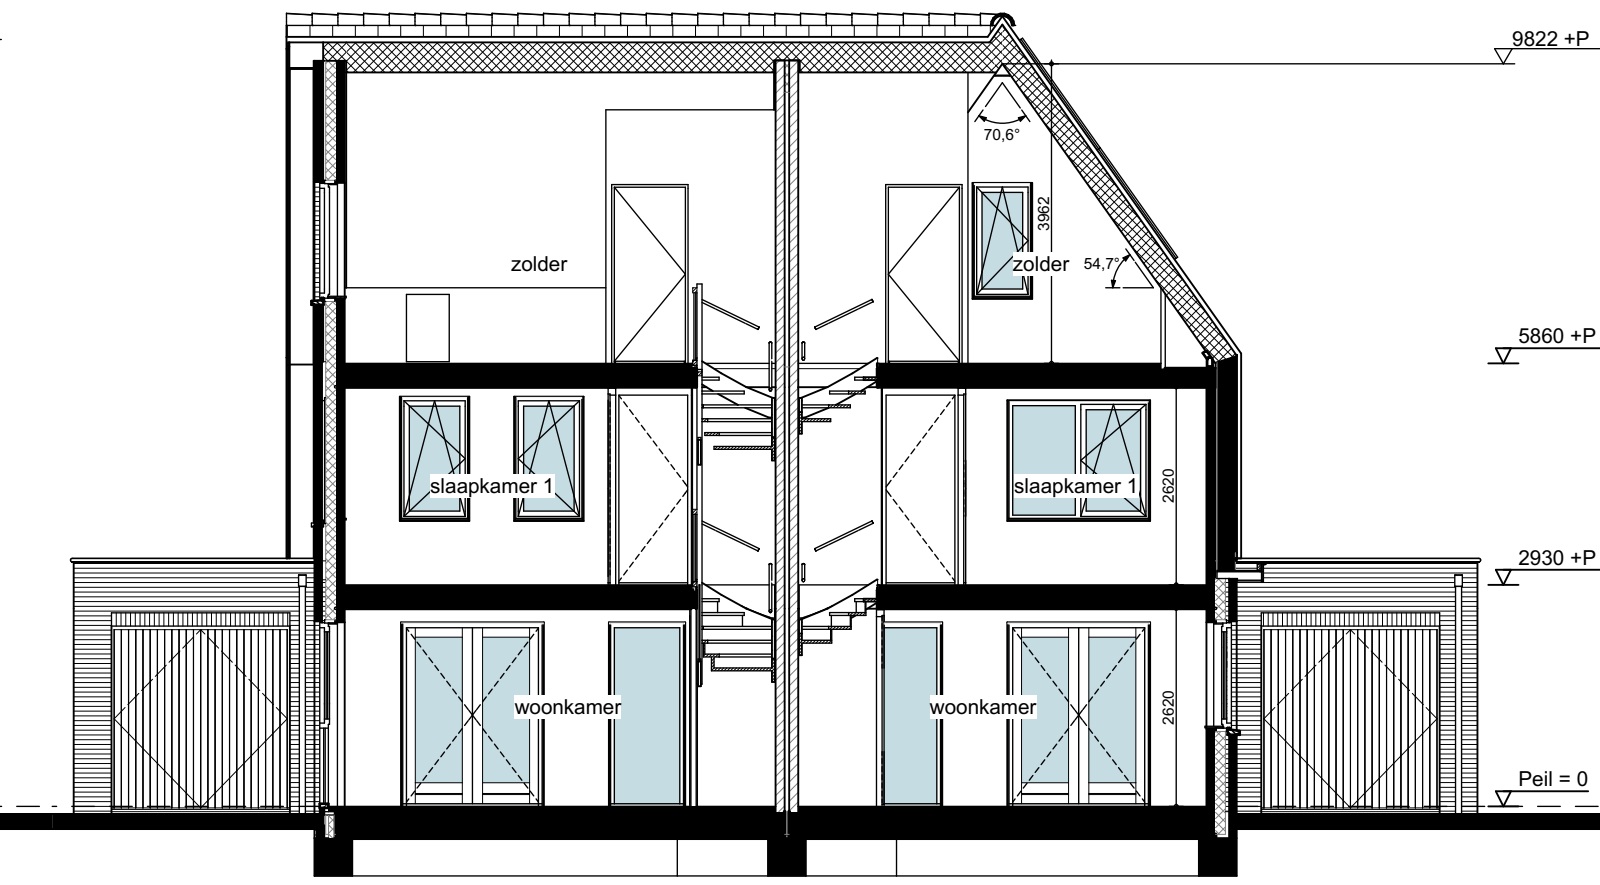


DOORSNEDE B-B

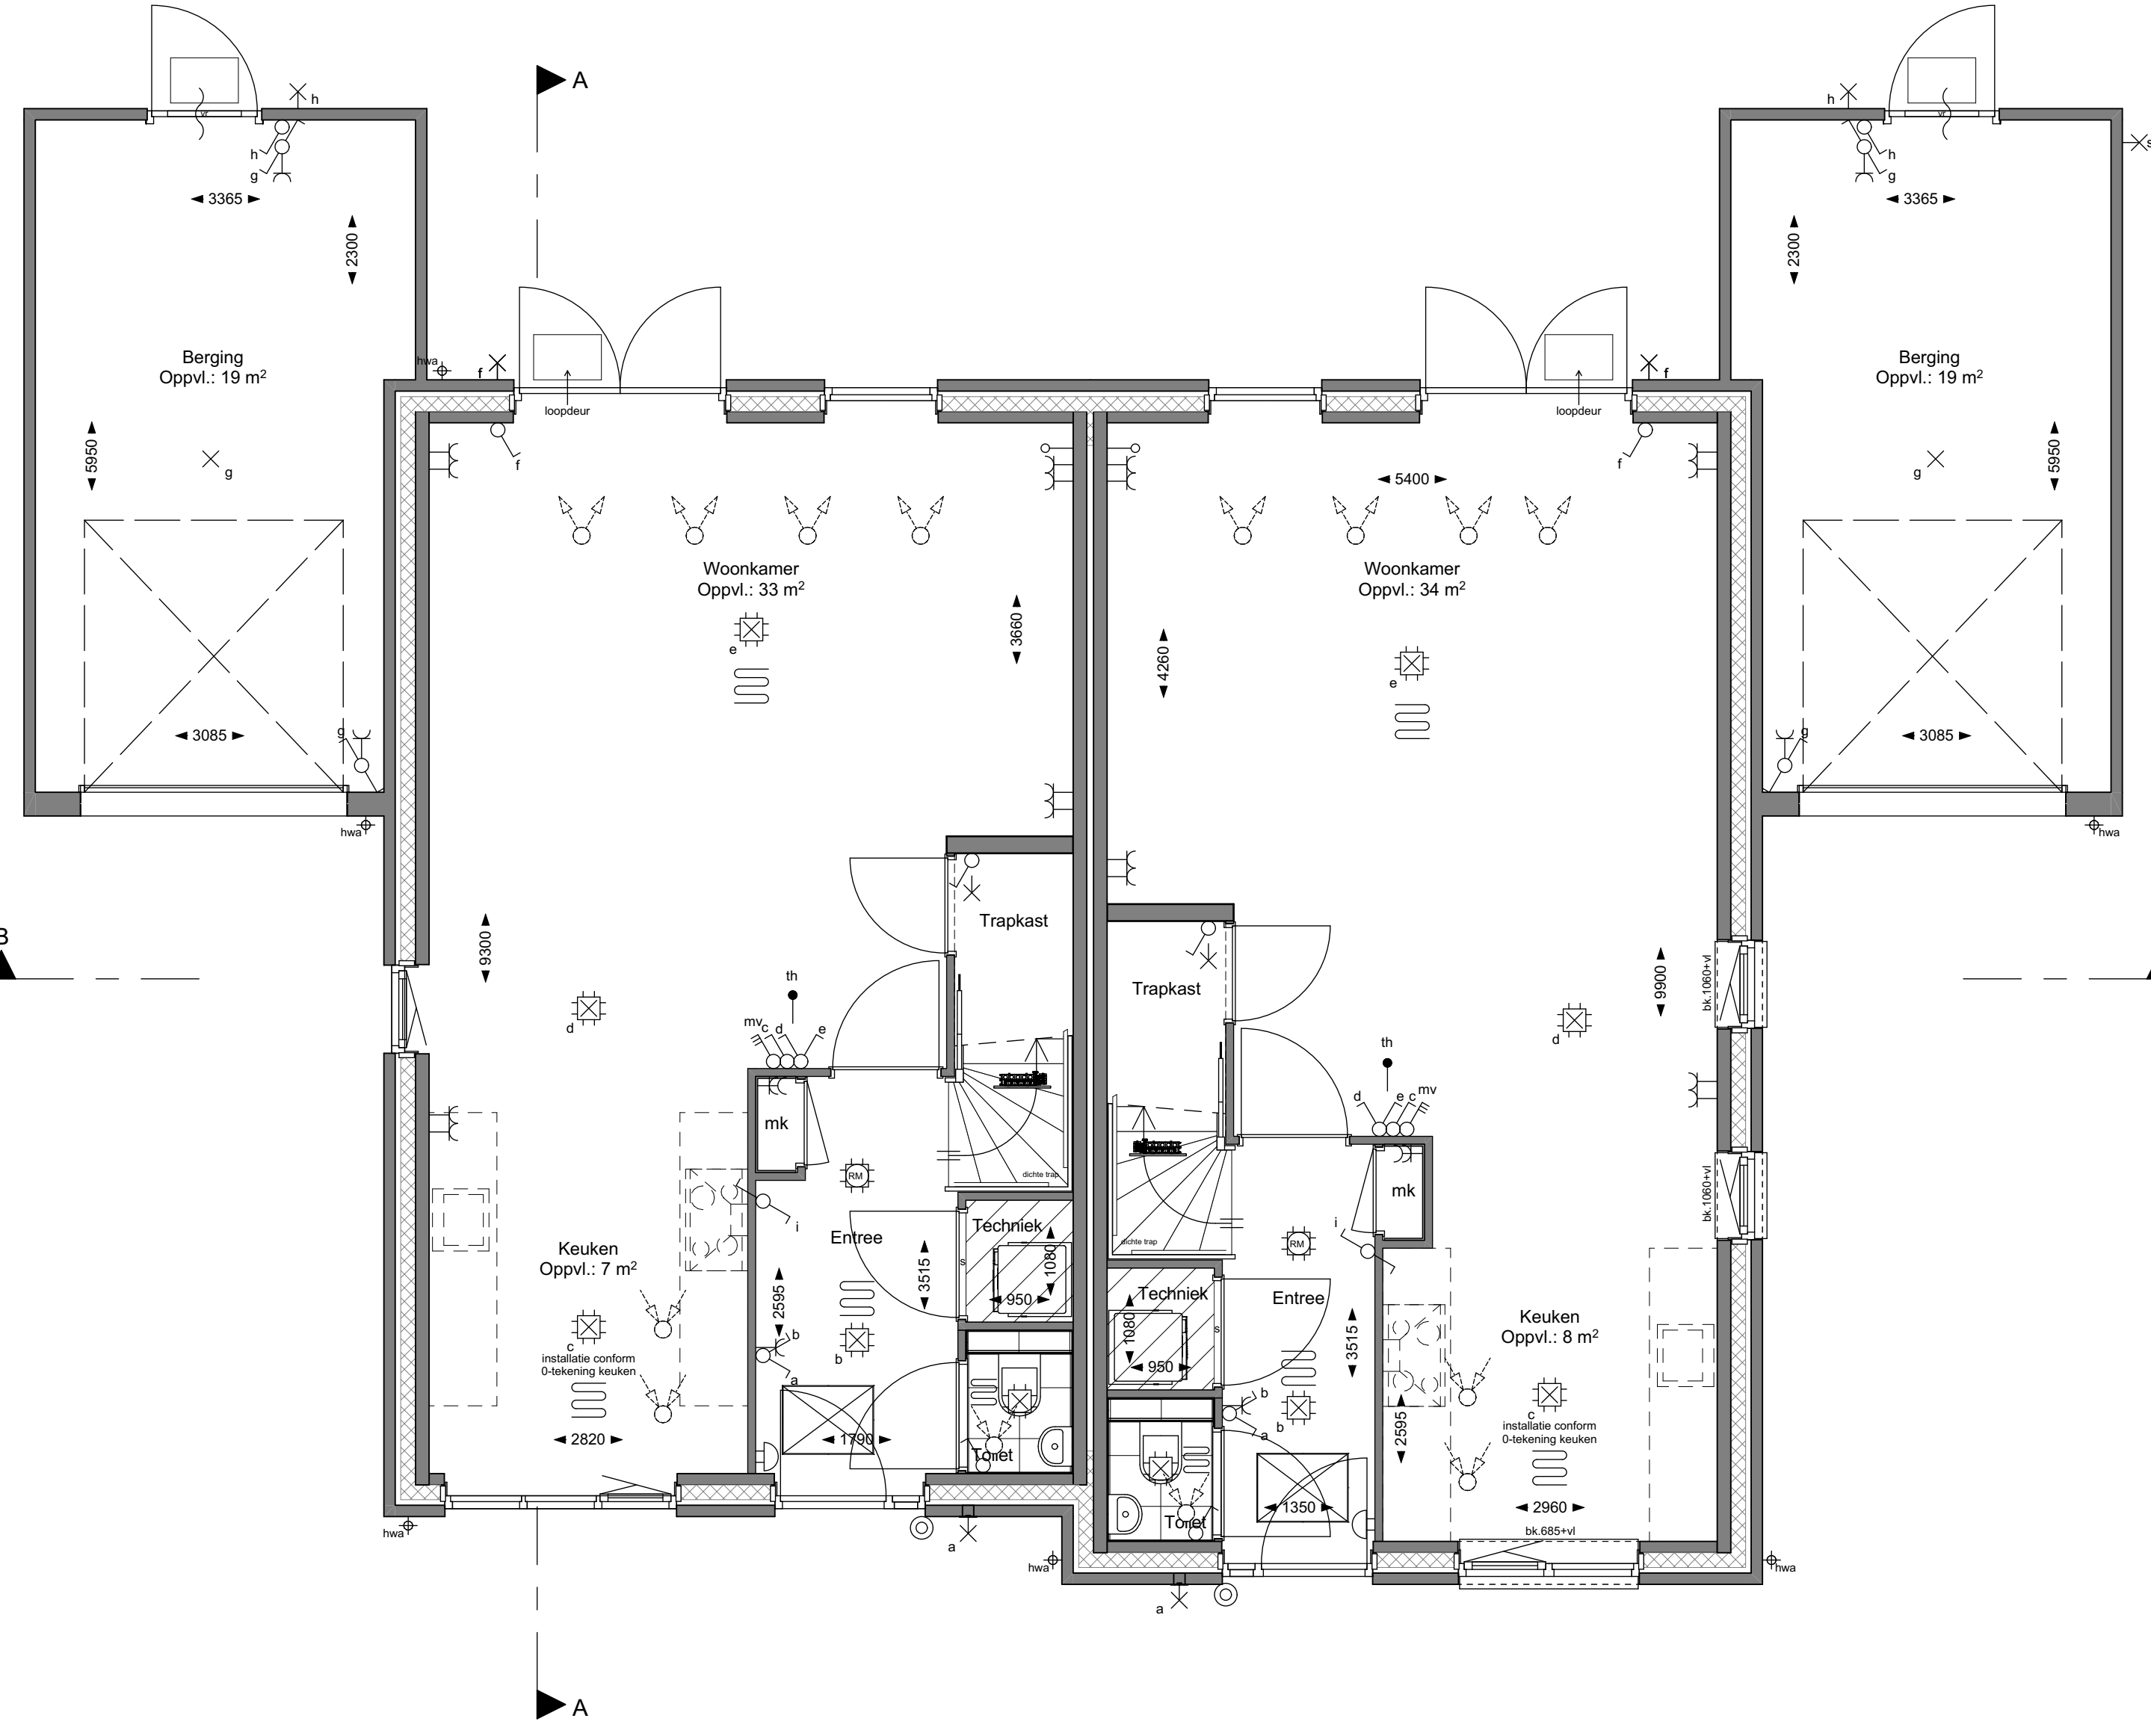


BEGANE GROND

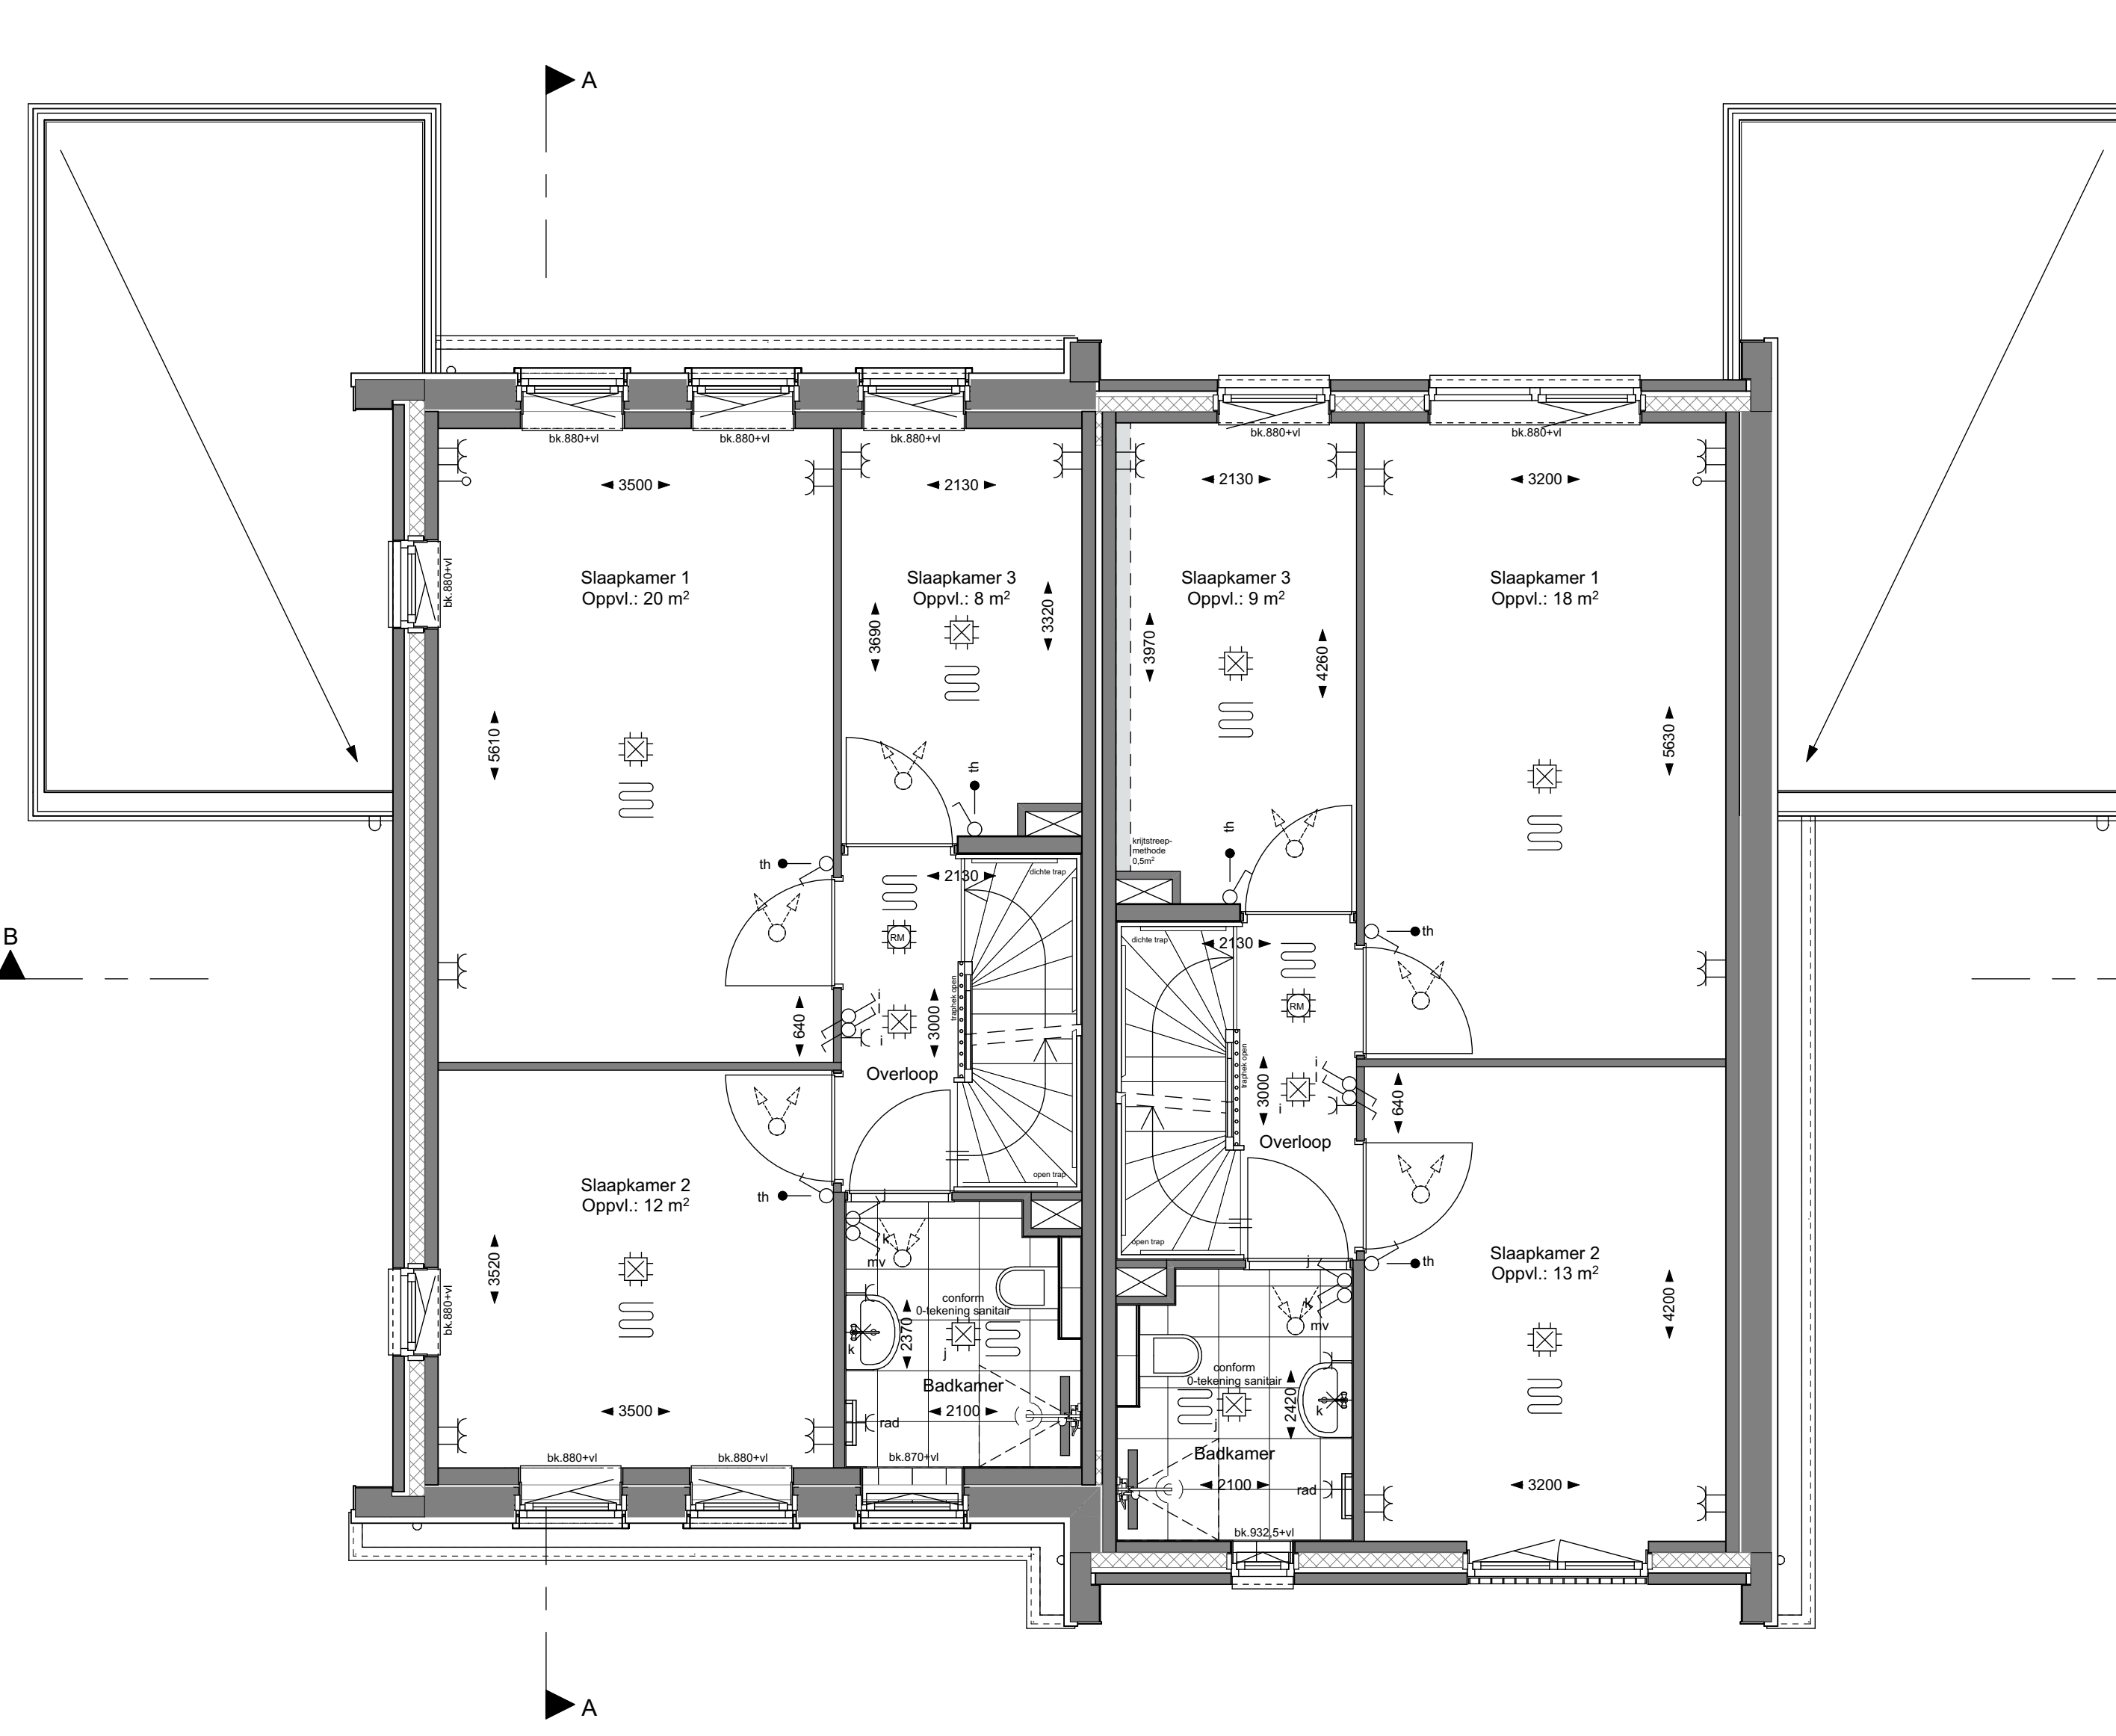

1e VERDIEPING

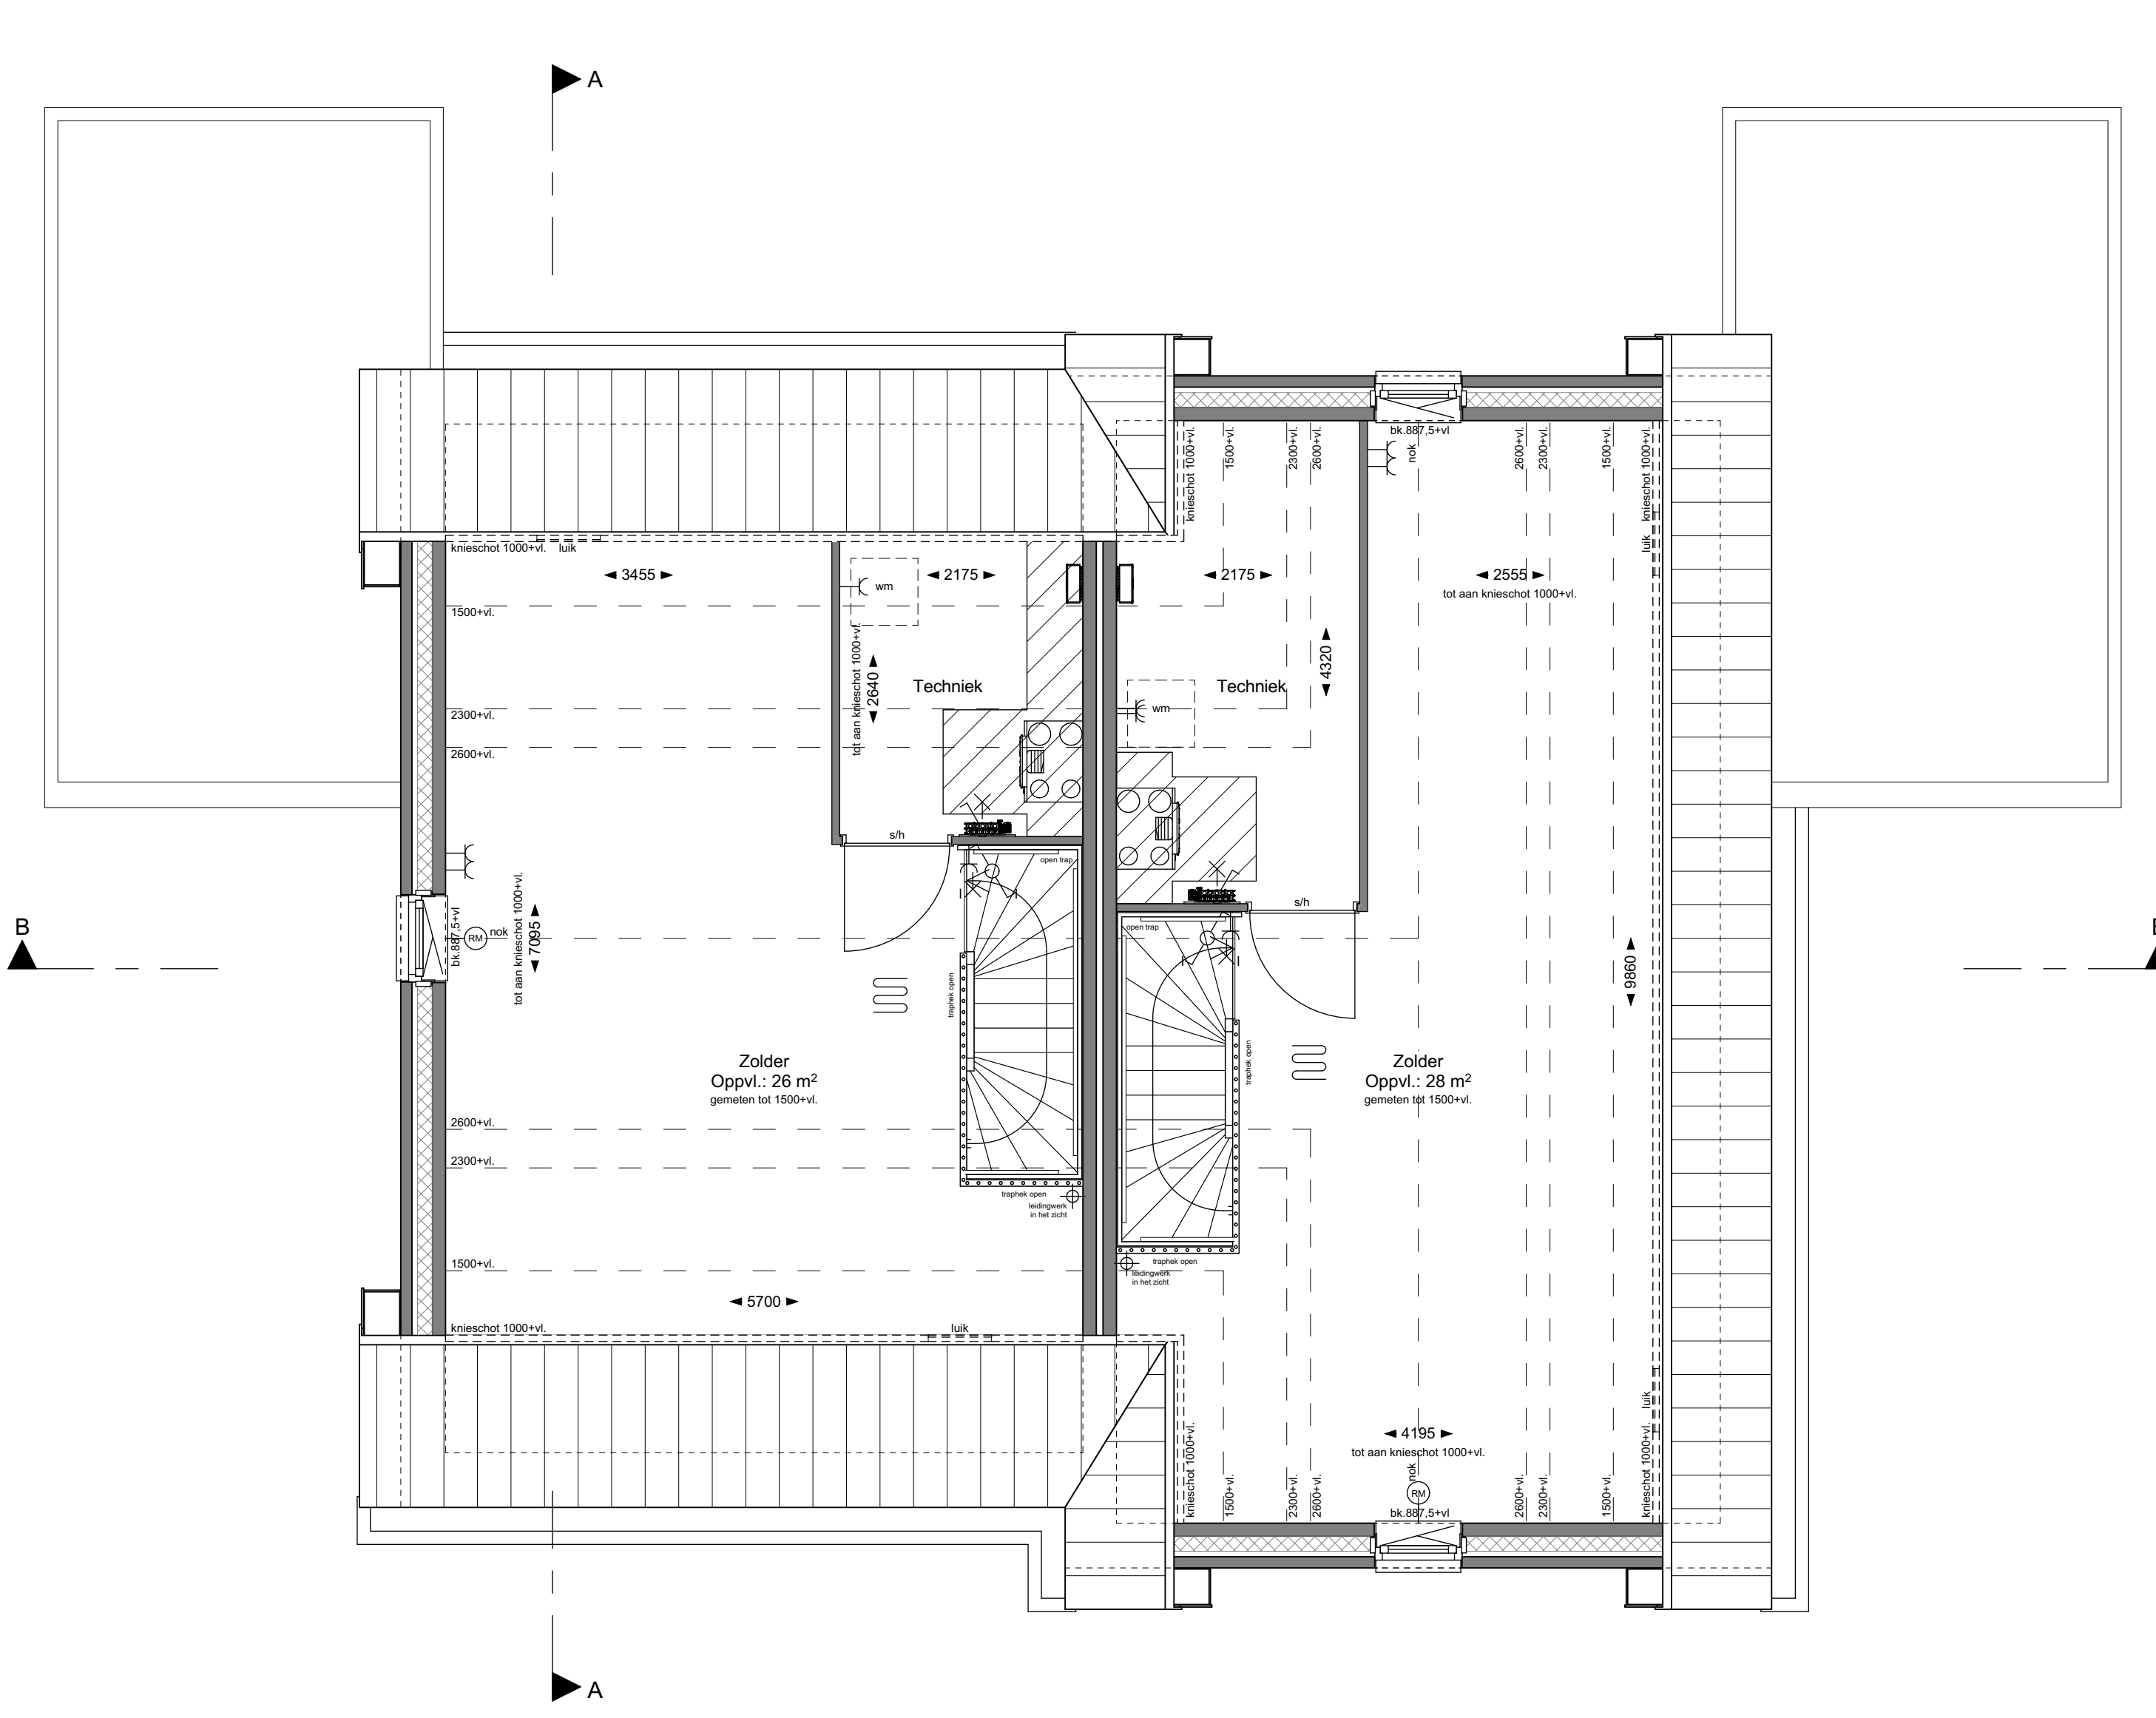

2e VERDIEPING

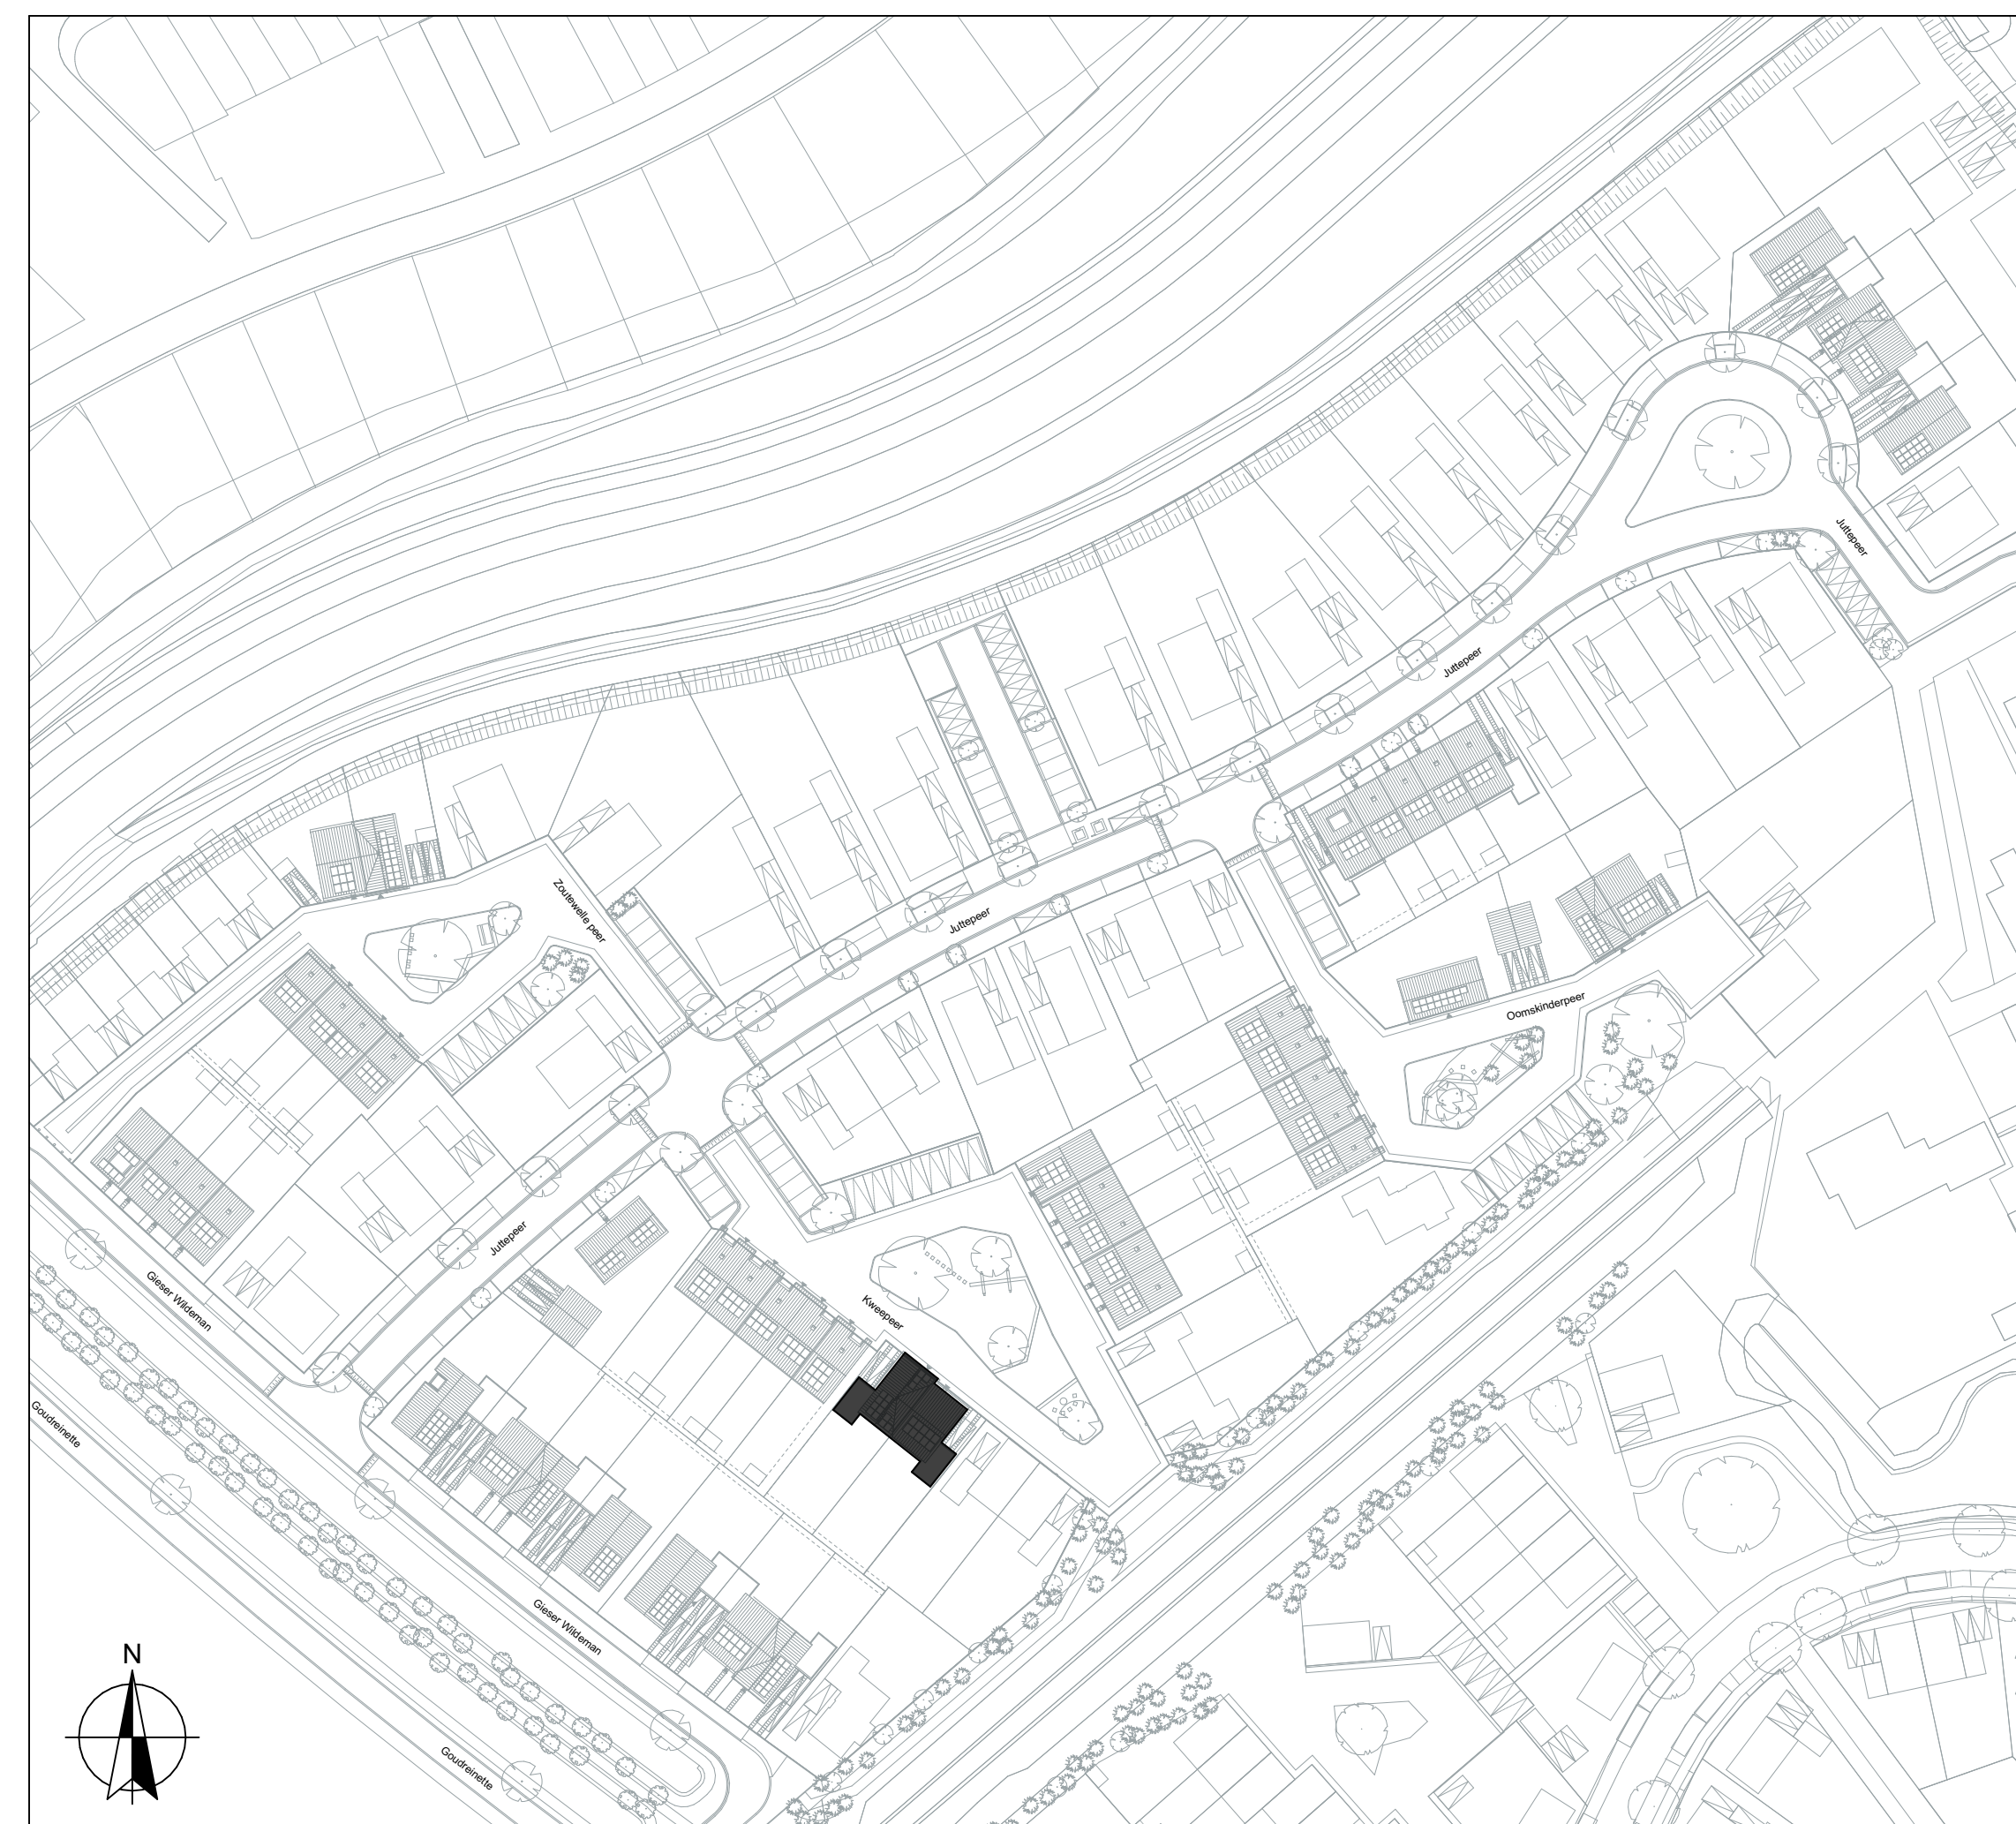

Renvooi symbolen

- opstelplaats wasmachine
- opstelplaats warmtepomp met de benodigde ruimte voor ledigen en onderhoud
- opstelplaats mechanische ventilatie unit voorzien van warmte terugwinning met de benodigde ruimte voor ledigen en onderhoud
- knipstuk (geïsoleerd)
- ruimte voorzien van vloerverwarming
- verdelers vloerverwarming met of zonder omkasting
- verwarming (elektrische radiator)
- luchtvoerpunten mechanische ventilatie (plafond)
- luchtvoerpunten mechanische ventilatie (plafond)
- omvormer pv-installatie
- ventilatie rooster
- hemelwaaierafvoer
- stalen montagekooi, verdiepinghoog
- stalen montagekooi, e: met snoerprofiel in kniplijn, h: kniplijn met draufhoogte 215mm
- opponeerbare krijtbeleg

Renvooi elektra

- schakelaar enkel
- schakelaar dubbel
- schakelaar wissel
- schakelaar t.b.v. mechanische ventilatie
- 3-standen schakelaar t.b.v. mechanische ventilatie
- wandcontactdoos
- wandcontactdoos dubbel
- aansluitpunt los
- aansluitpunt thermostaat (bedraad)
- lichtpunt plafond
- lichtpunt wand
- schel
- bedrukker
- ruimte voorzien van rookmelder (plafond)
- ruimte voorzien van rookmelder (muurwand)

Renvooi gevelstenen

- Metselwerk Chara, rood genuanceerd
- Metselwerk Iroko, roodbruin genuanceerd
- Metselwerk Fens, paarsrood genuanceerd
- Metselwerk Omgapak, gestruikt genuanceerd
- Metselwerk Camargue Camargue, wit genuanceerd
- Metselwerk Denali, grijsgeelzwart genuanceerd

Disclaimer
De op tekening aangegeven maten zijn circa maten in millimeters en tussen de wanden vloeren gemeten, waarbij geen rekening is gehouden met eventuele afwijkingen, slijten, afwijkingen, etc. Aan de op tekening aangegeven maten kunnen geen rechten worden ontleend. De posities van aansluitingen en installaties onderdelen zijn indicatief op tekening aangegeven. De exacte posities en posities zullen na overlegging in het werk door de installateurs worden bepaald en kunnen afwijken van deze tekening. De op tekening aangegeven kleuren zijn ter verduidelijking, maar kunnen in werkelijkheid afwijken. Aan de op tekening aangegeven maten kunnen geen rechten worden ontleend. De definitieve posities van de PV-panelen kan pas worden bepaald wanneer alle koperstekers bekend zijn.



BLAD
VK-08, verkooptekening bouwnummer(s) 23 en 24
PROJECT
"De Erfjes" Volgerlanden-oost te Hendrik-Ido-Ambacht
Plattegronden, gevels en doorsneden
Tweekapper Karnhuis en Koetshuis
DATUM
14-02-2024
SCHAAL
1:50/100

