




BEGANE GROND

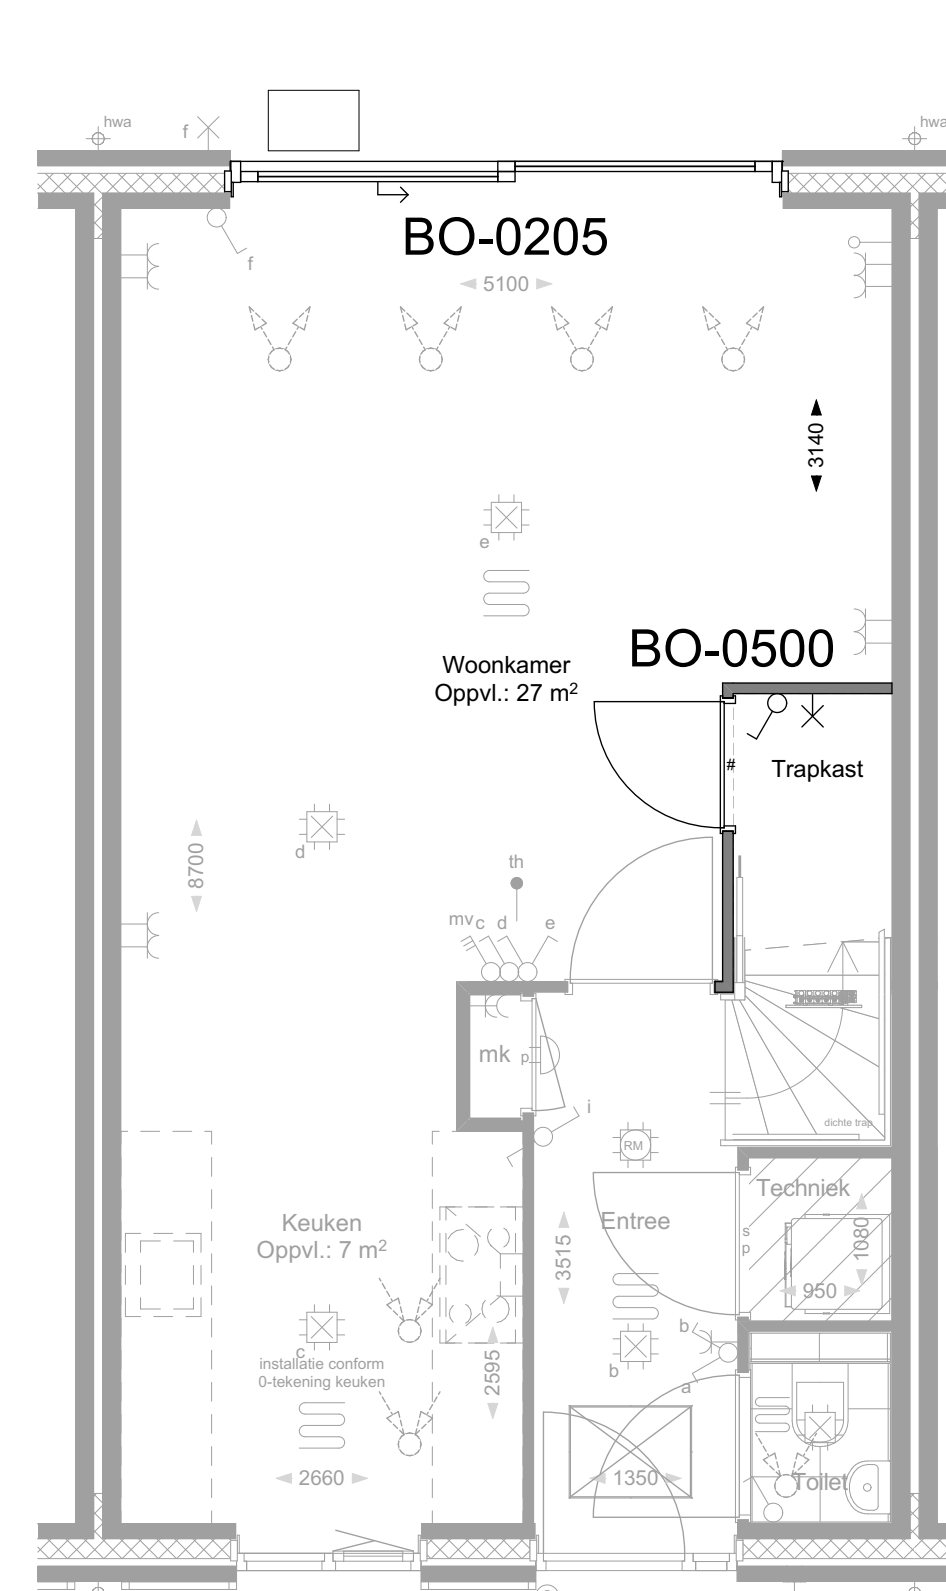


BEGANE GROND

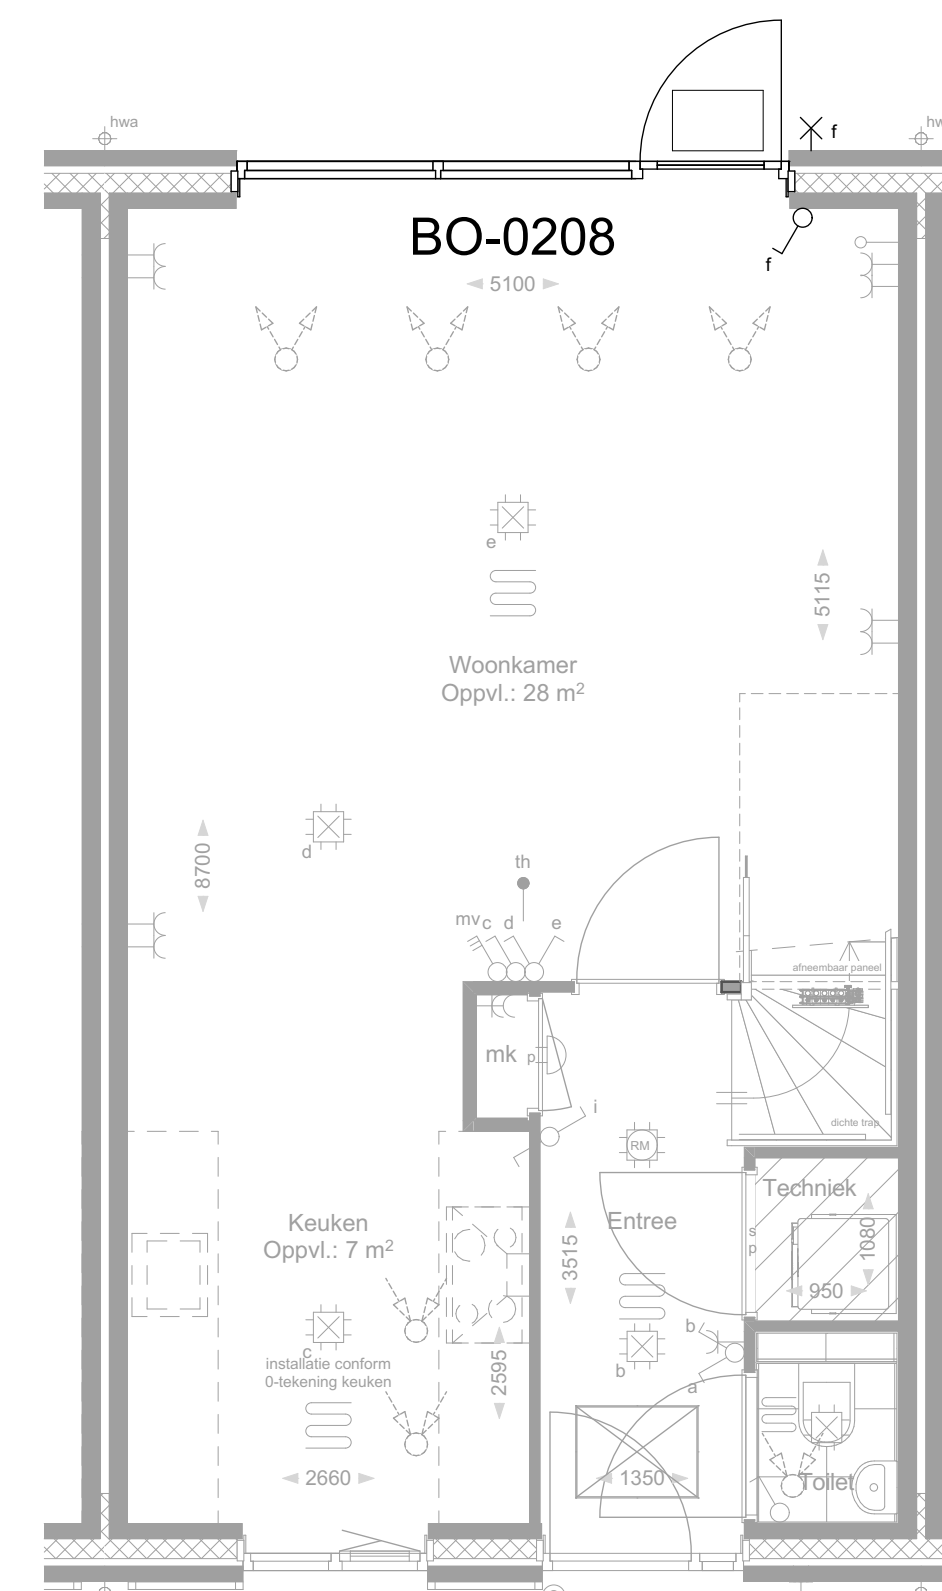


BEGANE GROND

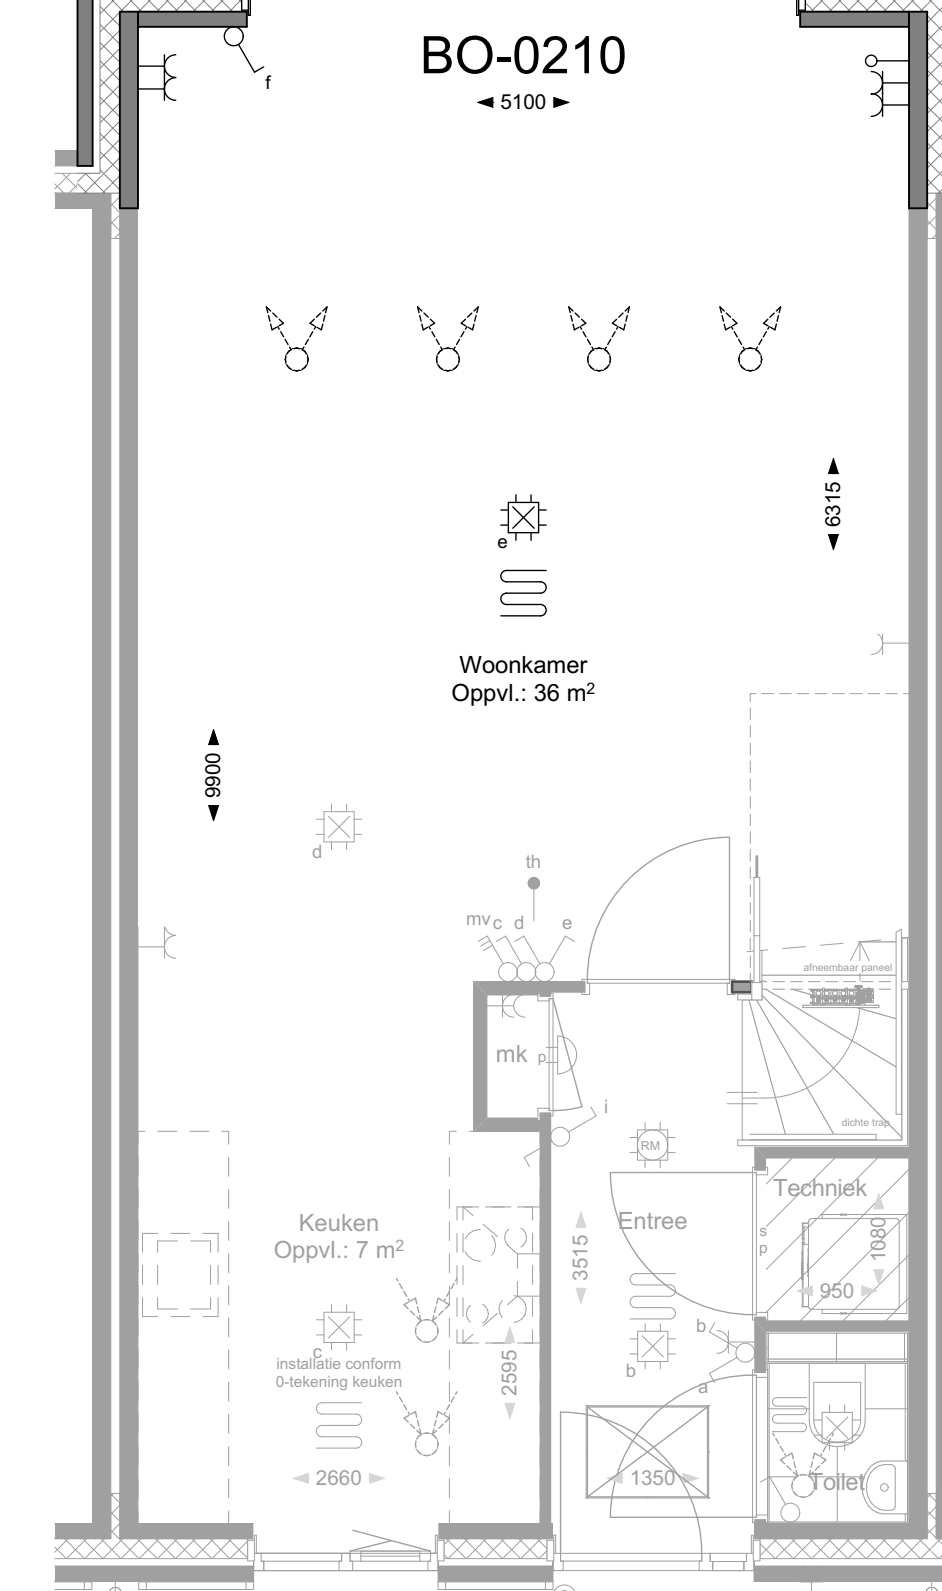

BEGANE GROND

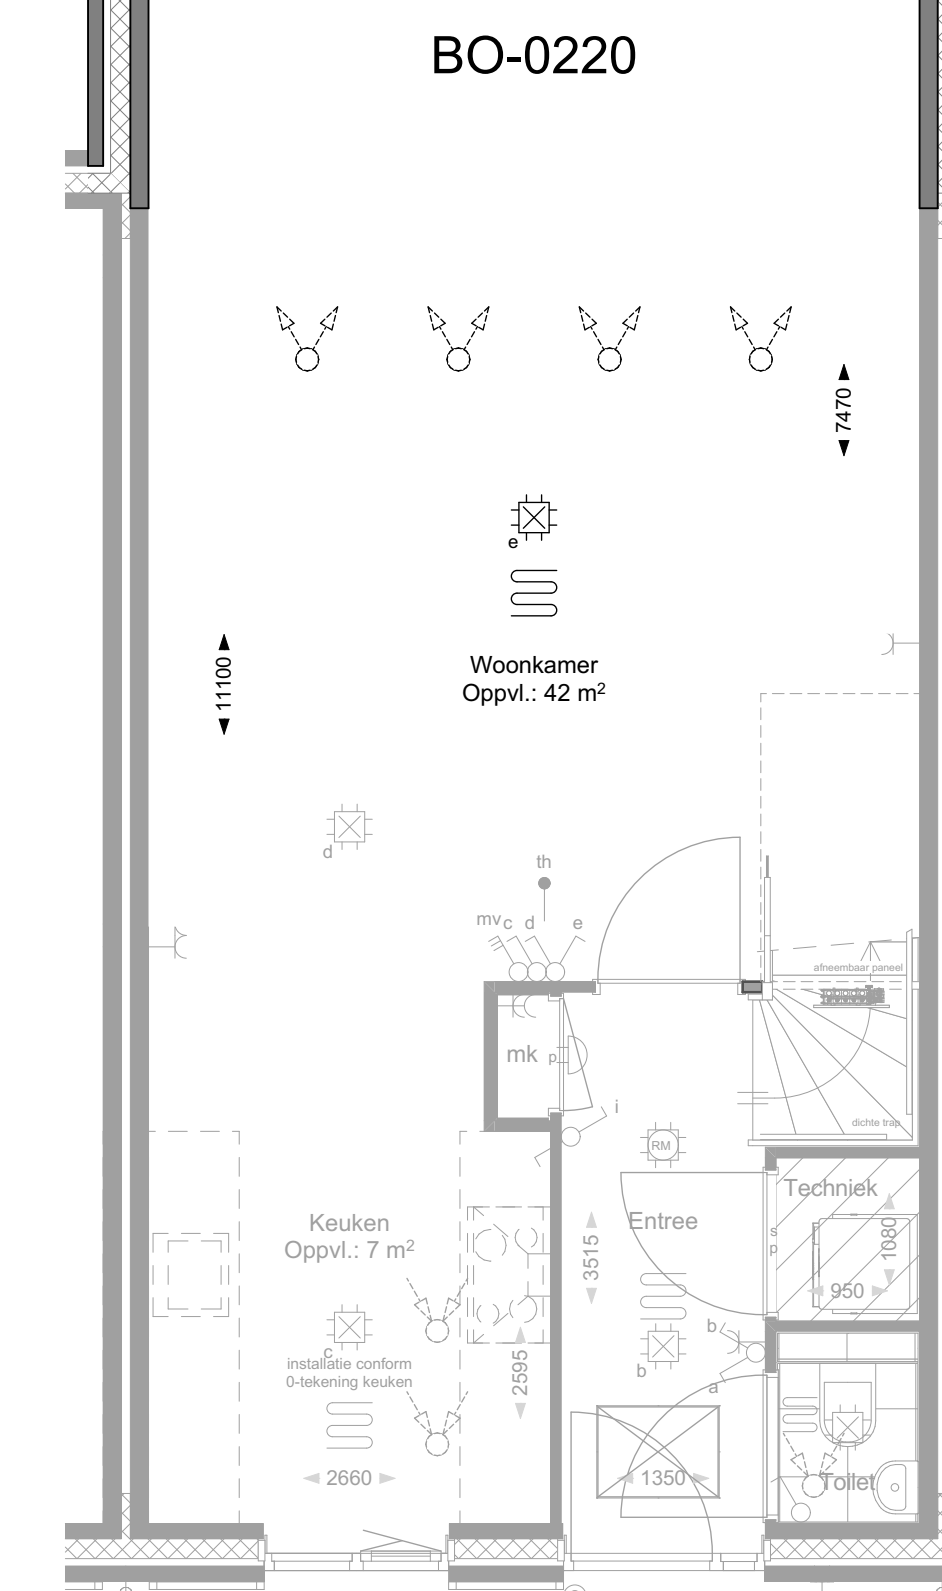


BEGANE GROND

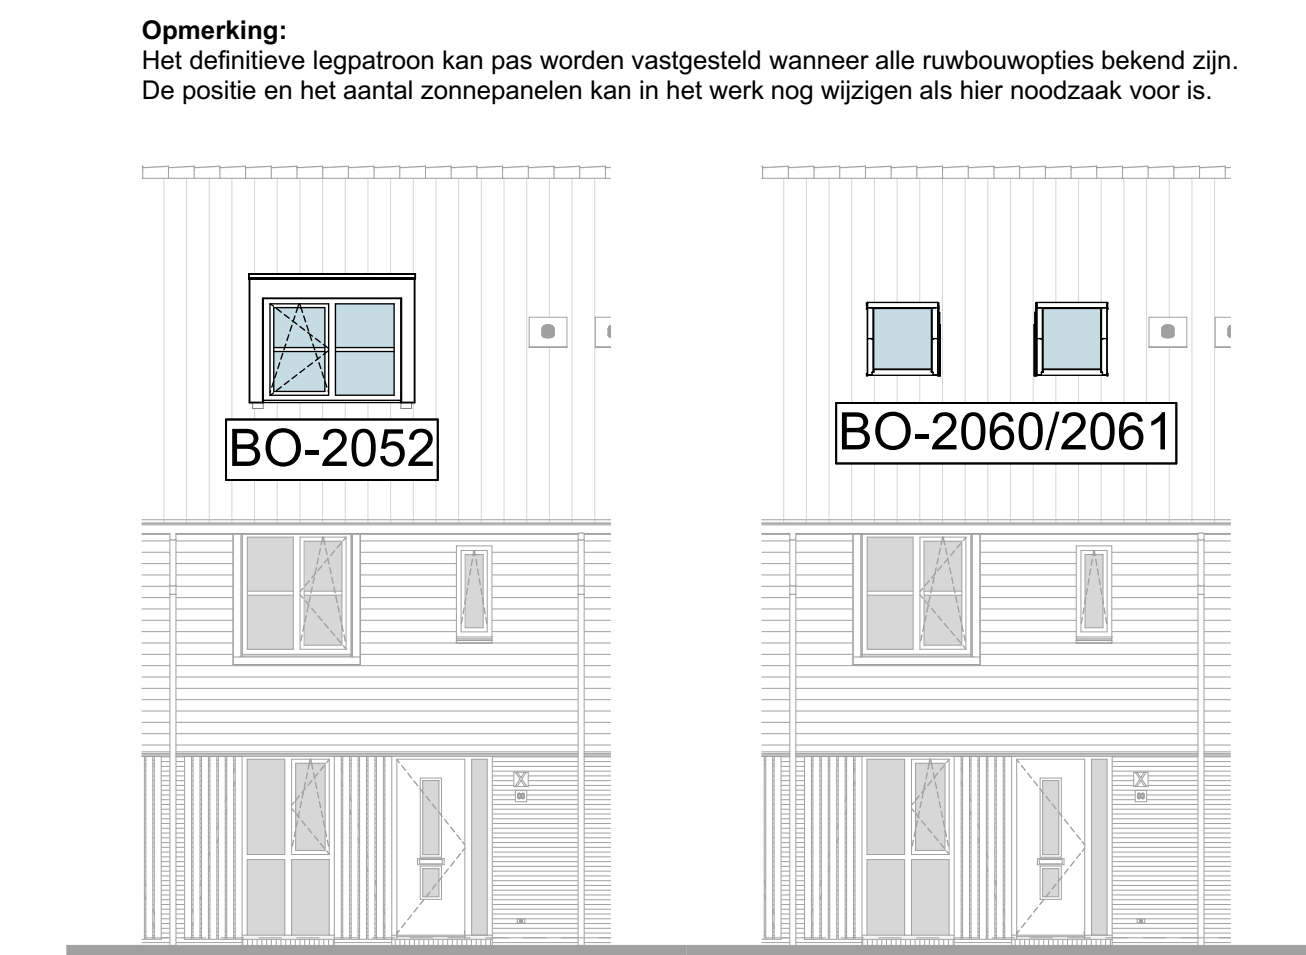

VOORGEVEL

VOORGEVEL

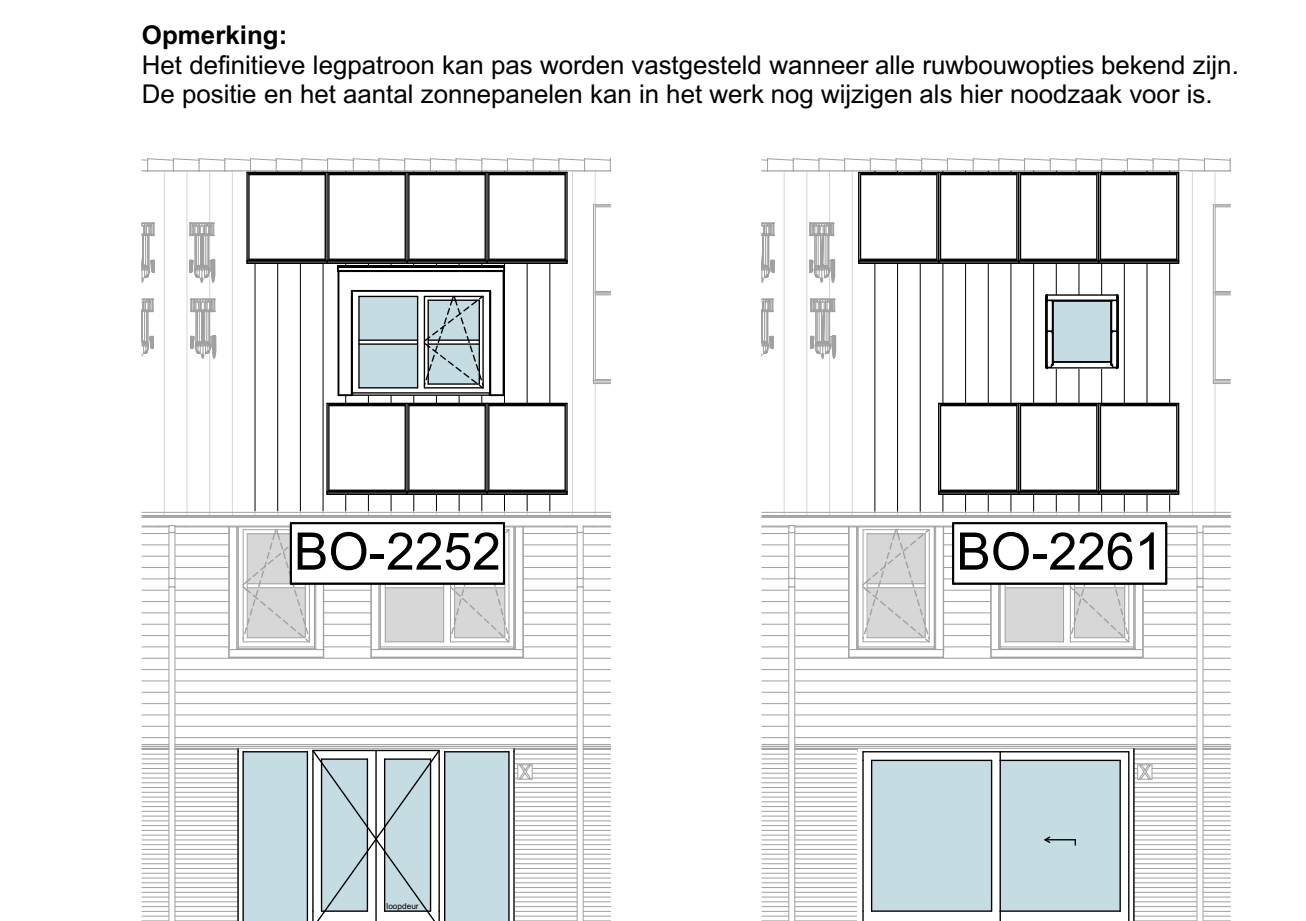

BO-0200

BO-0205

BO-0208


BO-0210/0220

ACHTERGEVEL


ACHTERGEVEL

ACHTERGEVEL


ACHTERGEVEL

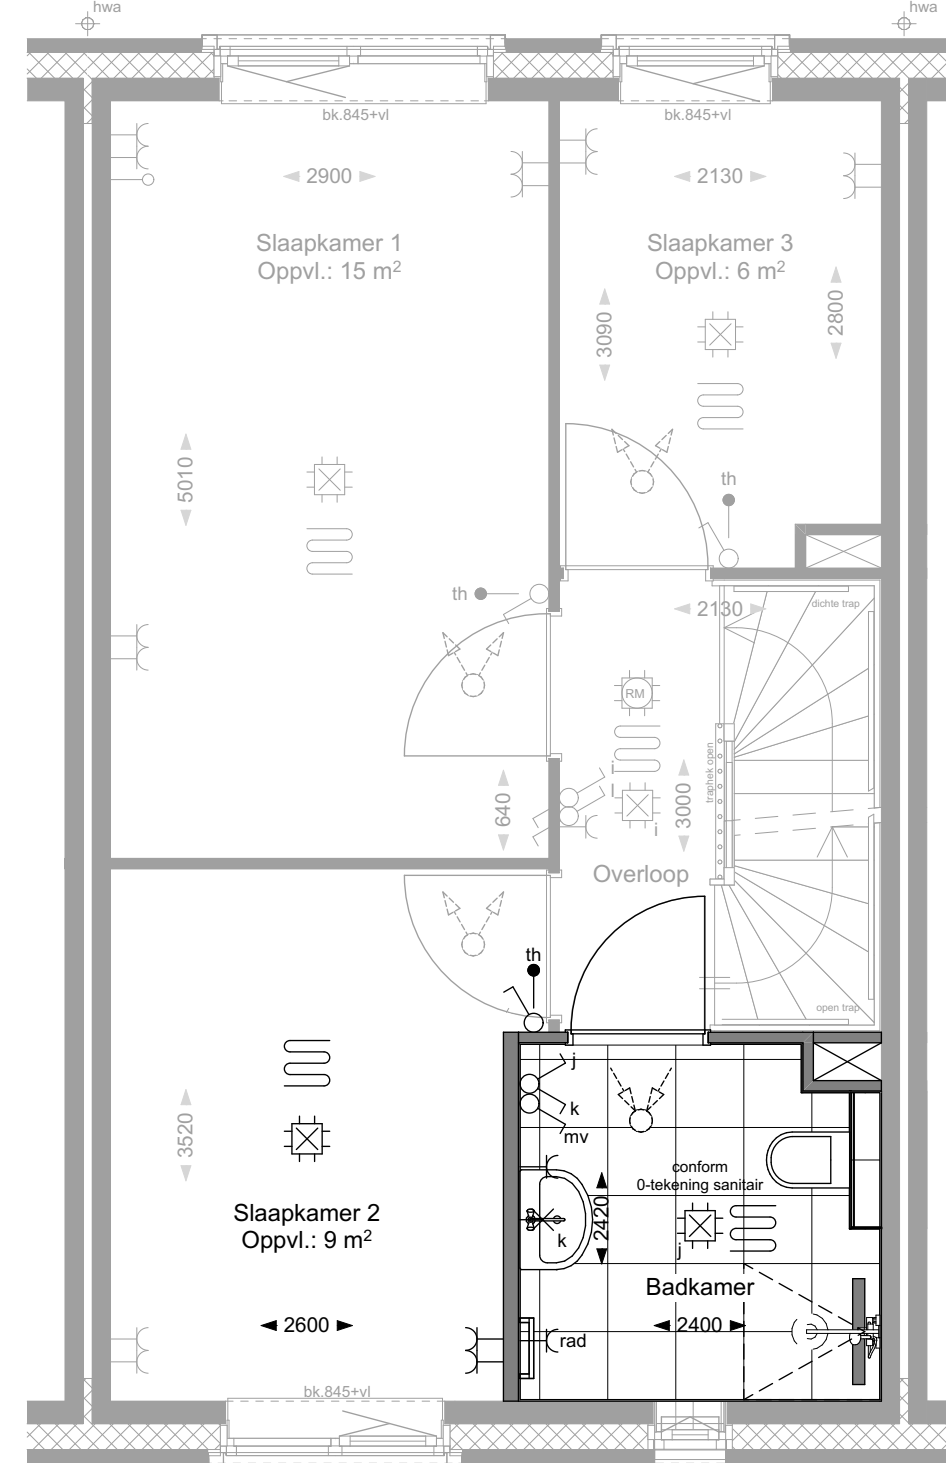


BO-1501  
1e VERDIEPING

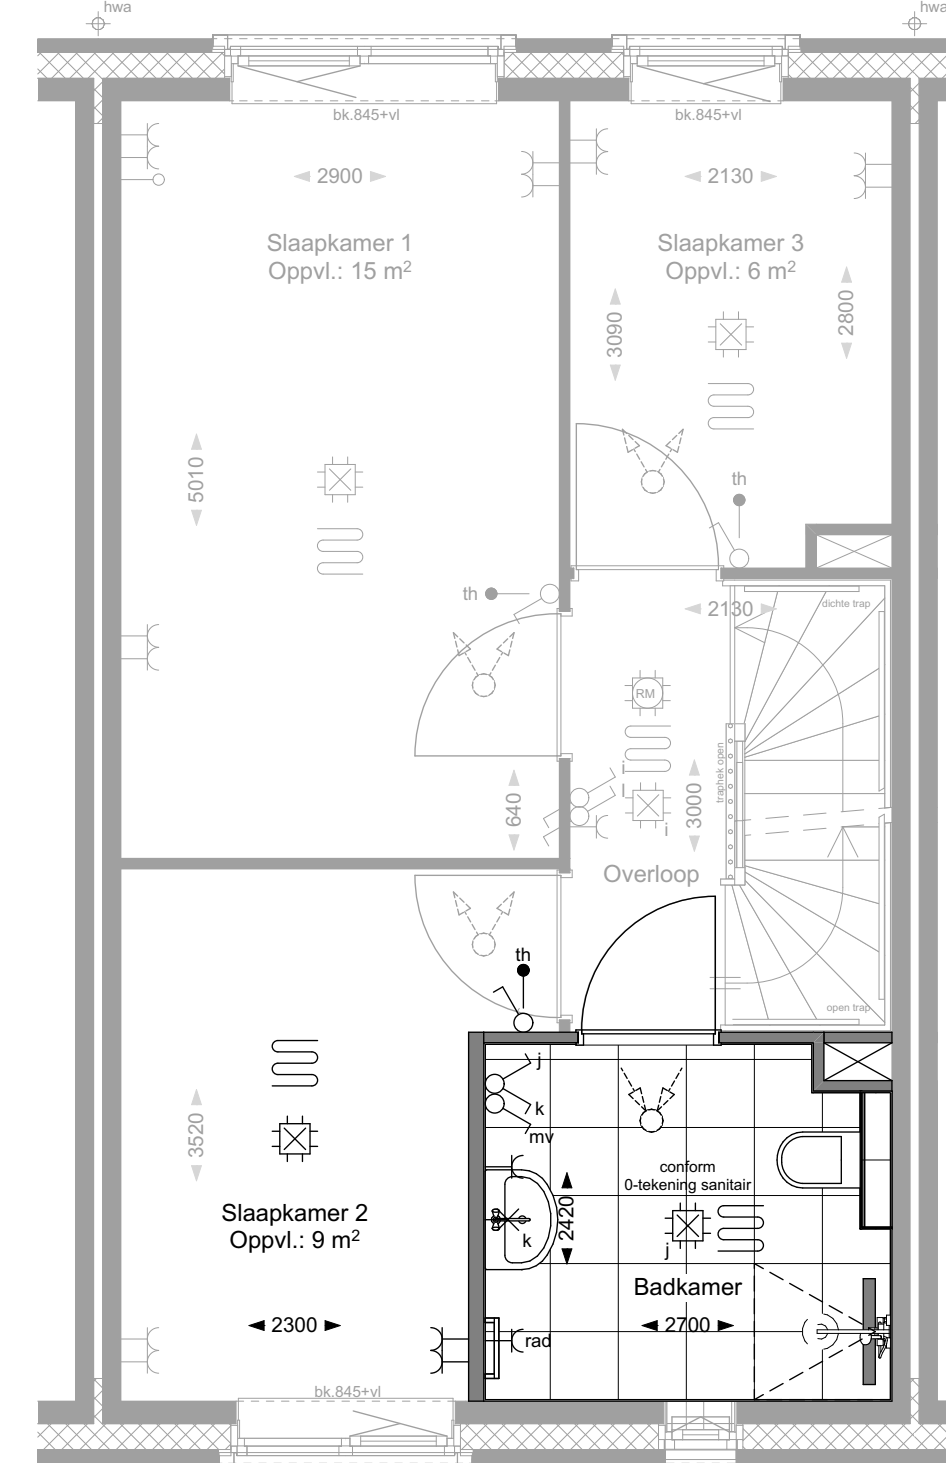


BO-1505  
1e VERDIEPING

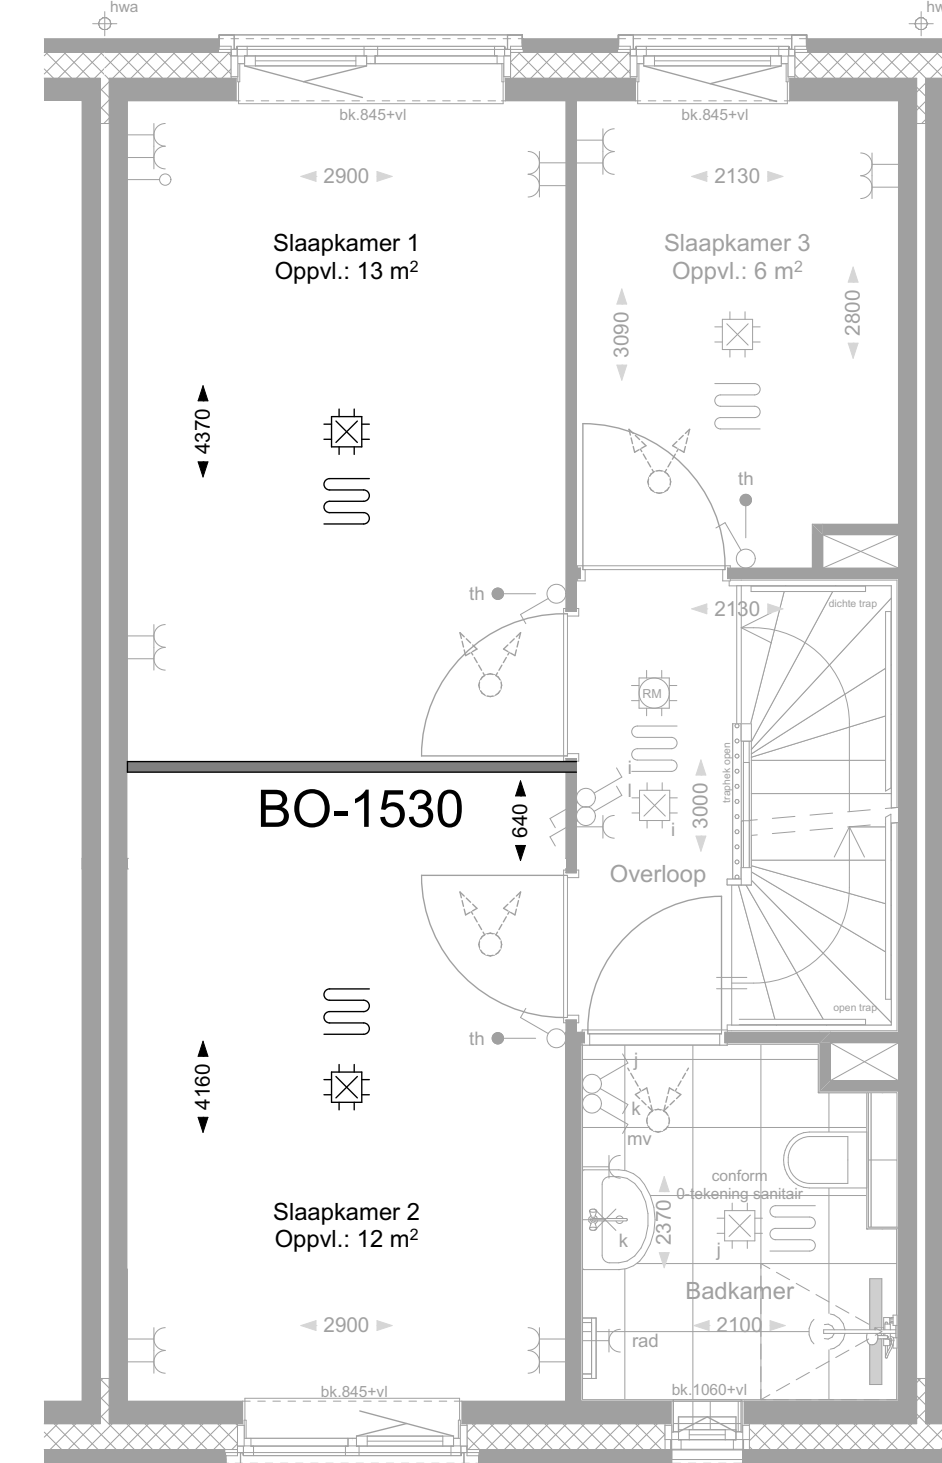


BO-1530  
1e VERDIEPING

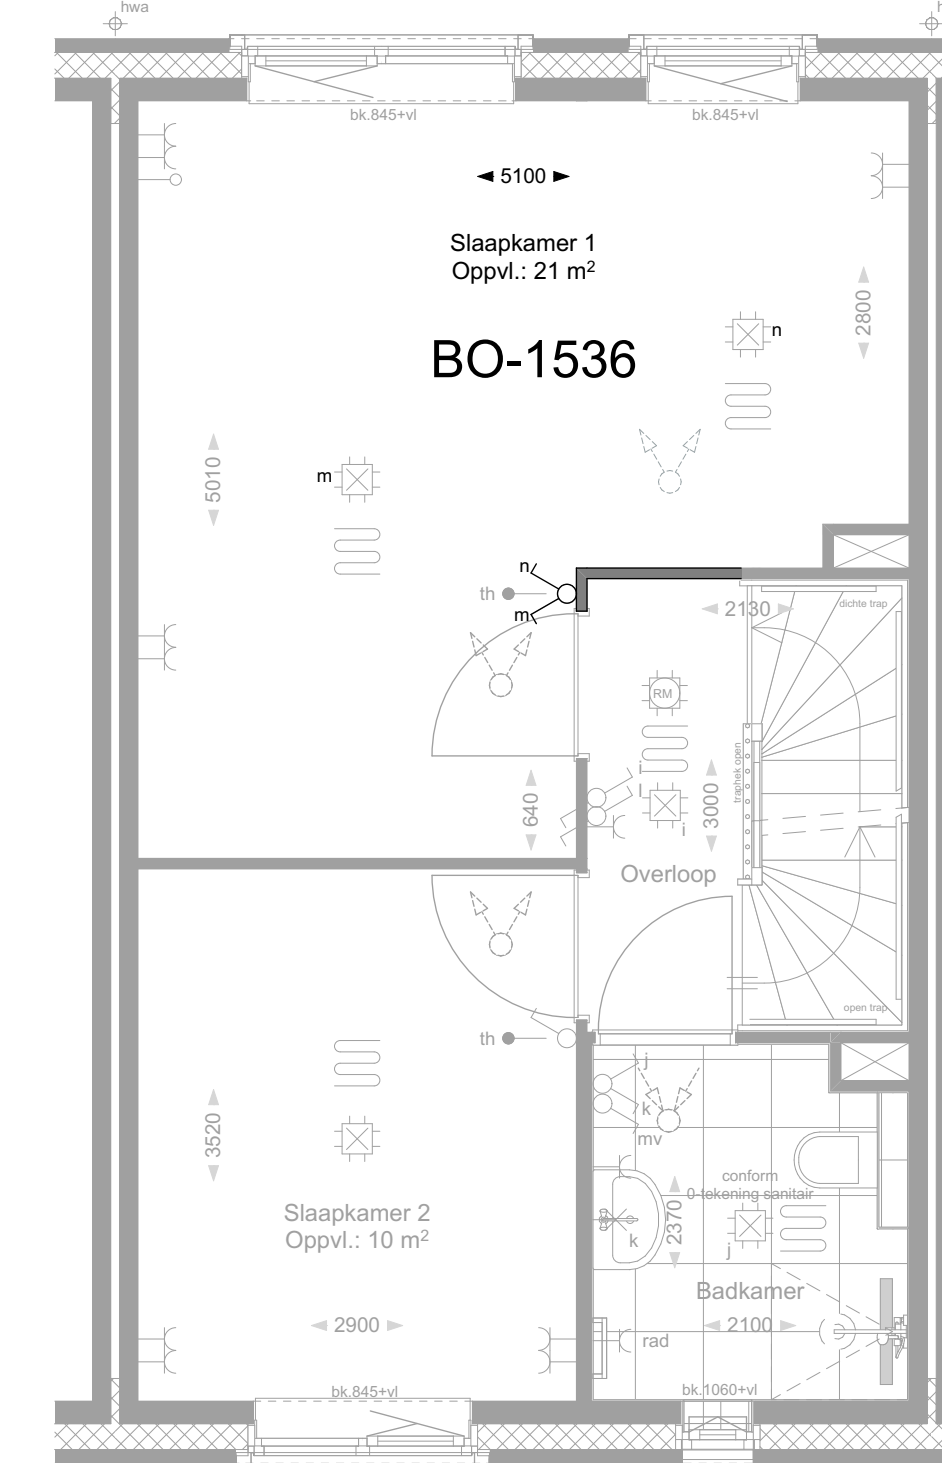

BO-1536  
1e VERDIEPING

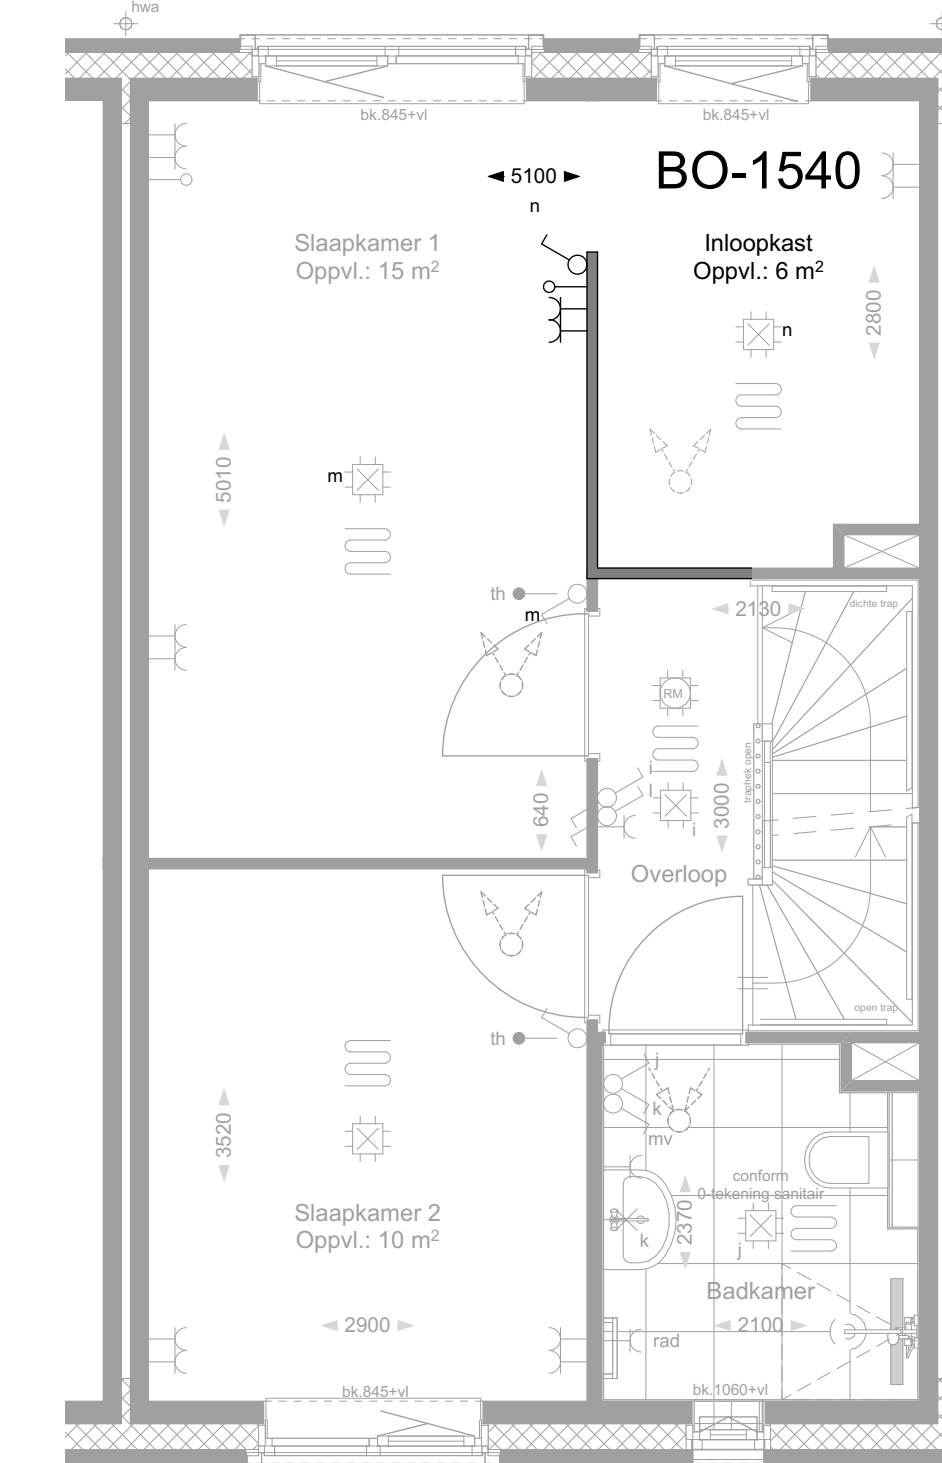


BO-1540  
1e VERDIEPING

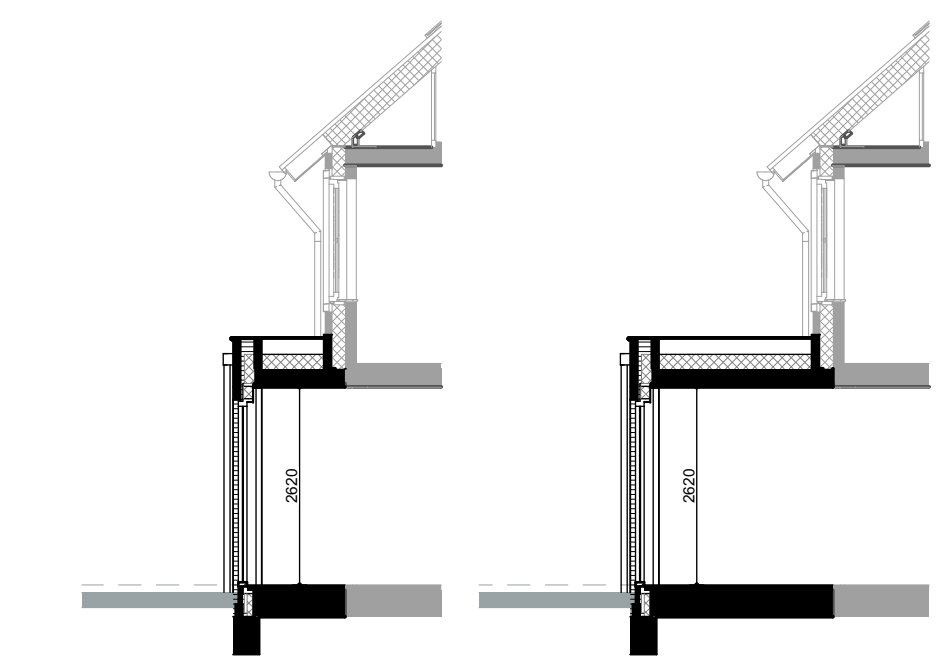


DOORSNEDE  
BO-0210

DOORSNEDE  
BO-0220

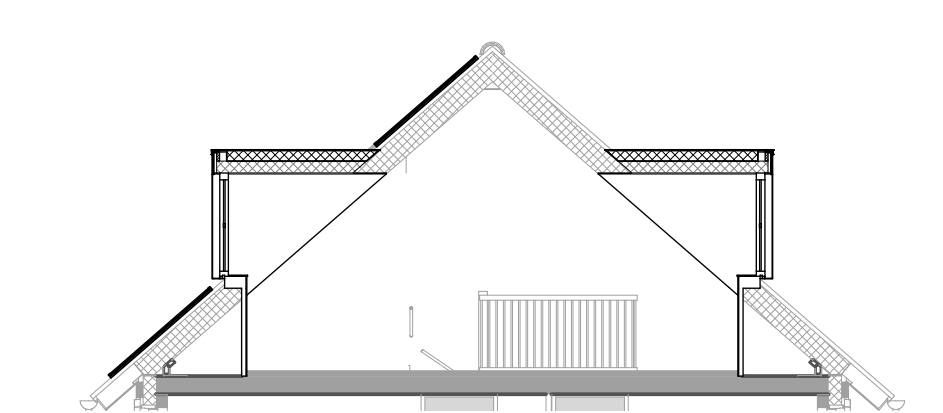


DOORSNEDE  
BO-2052/2252

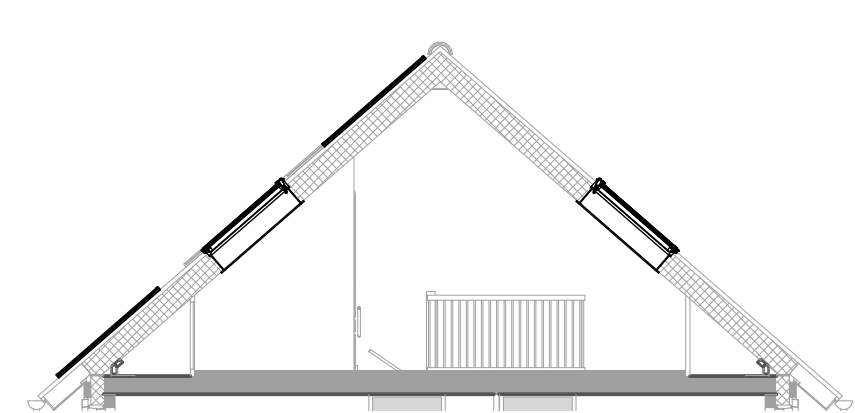


DOORSNEDE  
BO-2060/2061/2261


Optiecode	Omschrijving optie
BO-0200	Tuindeuren met zijlichten in achtergevel in plaats van standaard pui
BO-0205	Schuifpui in achtergevel in plaats van standaard pui
BO-0208	Achtergevelkozijn op begane grond spiegelen
BO-0210	Uitbouw 1,2 meter achtergevel
BO-0220	Uitbouw 2,4 meter achtergevel
BO-0500	Trapkast onder dichte trap in woonkamer
BO-1501	Vergroten badkamer met 30 cm
BO-1505	Vergroten badkamer met 60 cm
BO-1530	Wand tussen slaapkamer 1 en 2 verplaatsen
BO-1536	Slaapkamer 1 en 3 samenvoegen
BO-1540	Inlooptkast creëren van slaapkamer 3
BO-2052	Dakkapel breed 1,8m voorgevel
BO-2060	Dakvenster voorgevel 94 x 140 centimeter (links van buitenaf gezien, bij zowel getekend als gespiegeld)
BO-2061	Dakvenster voorgevel 94 x 140 centimeter (rechts van buitenaf gezien, bij zowel getekend als gespiegeld)
BO-2252	Dakkapel breed 1,8m achtergevel
BO-2261	Dakvenster achtergevel 94 x 140 centimeter
BO-2510	Indeling zolder 1 onbenoemde ruimte (en een techniekruimte)
BO-2520	Indeling zolder 2 onbenoemde ruimten (en een techniekruimte)

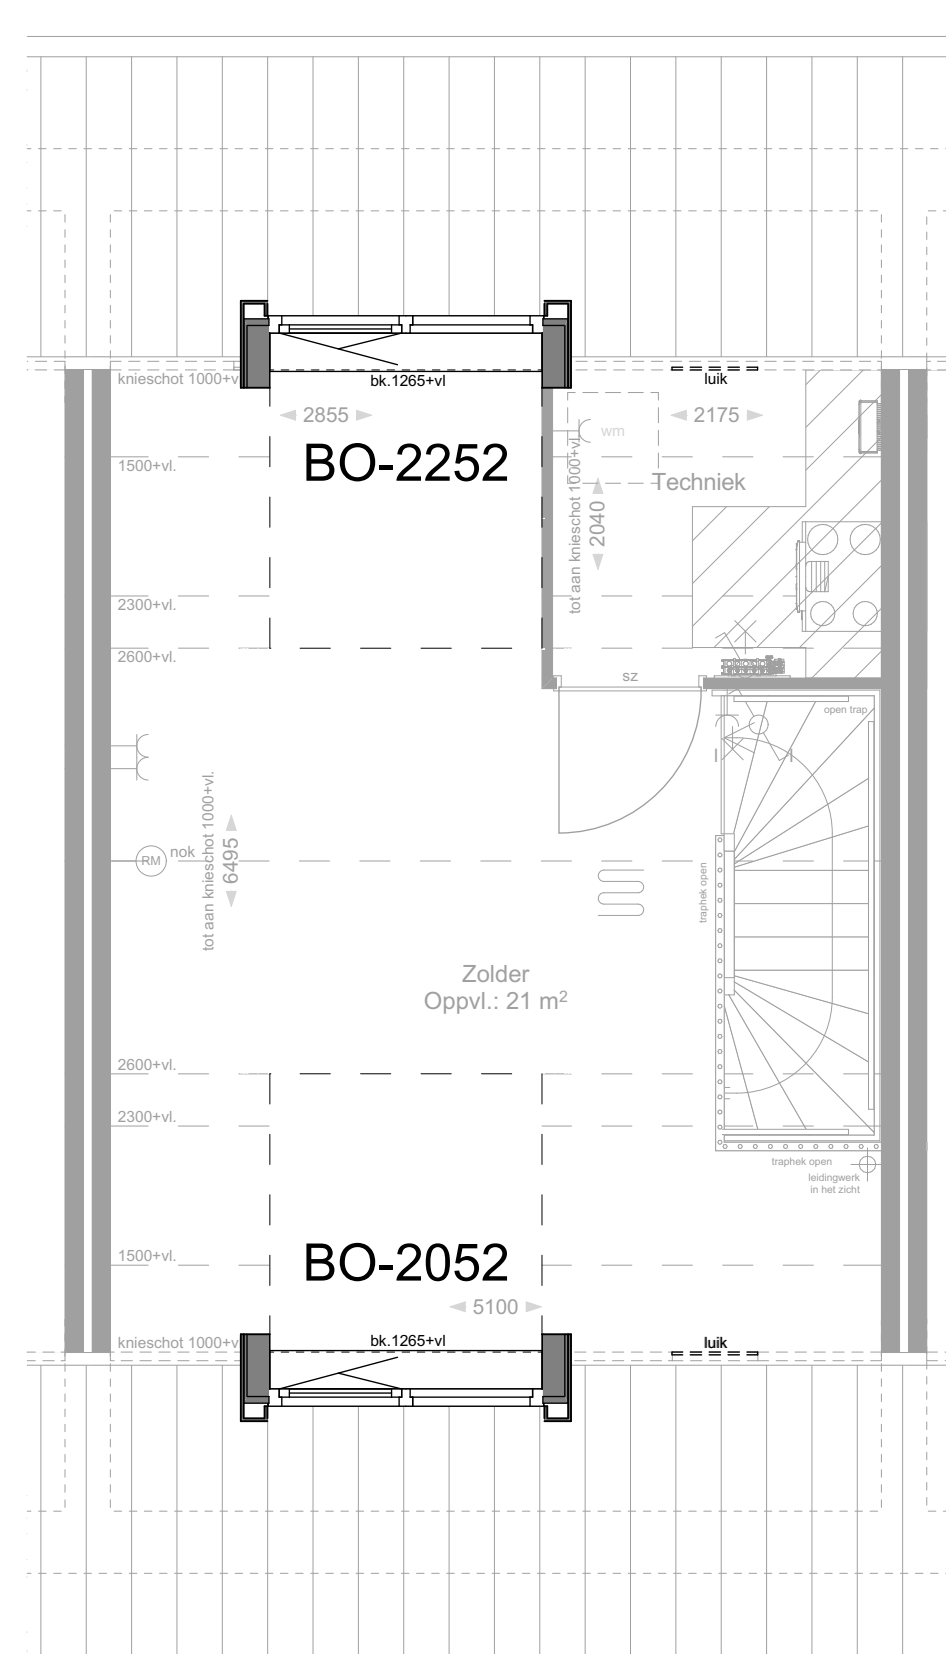


BO-2252  
2e VERDIEPING

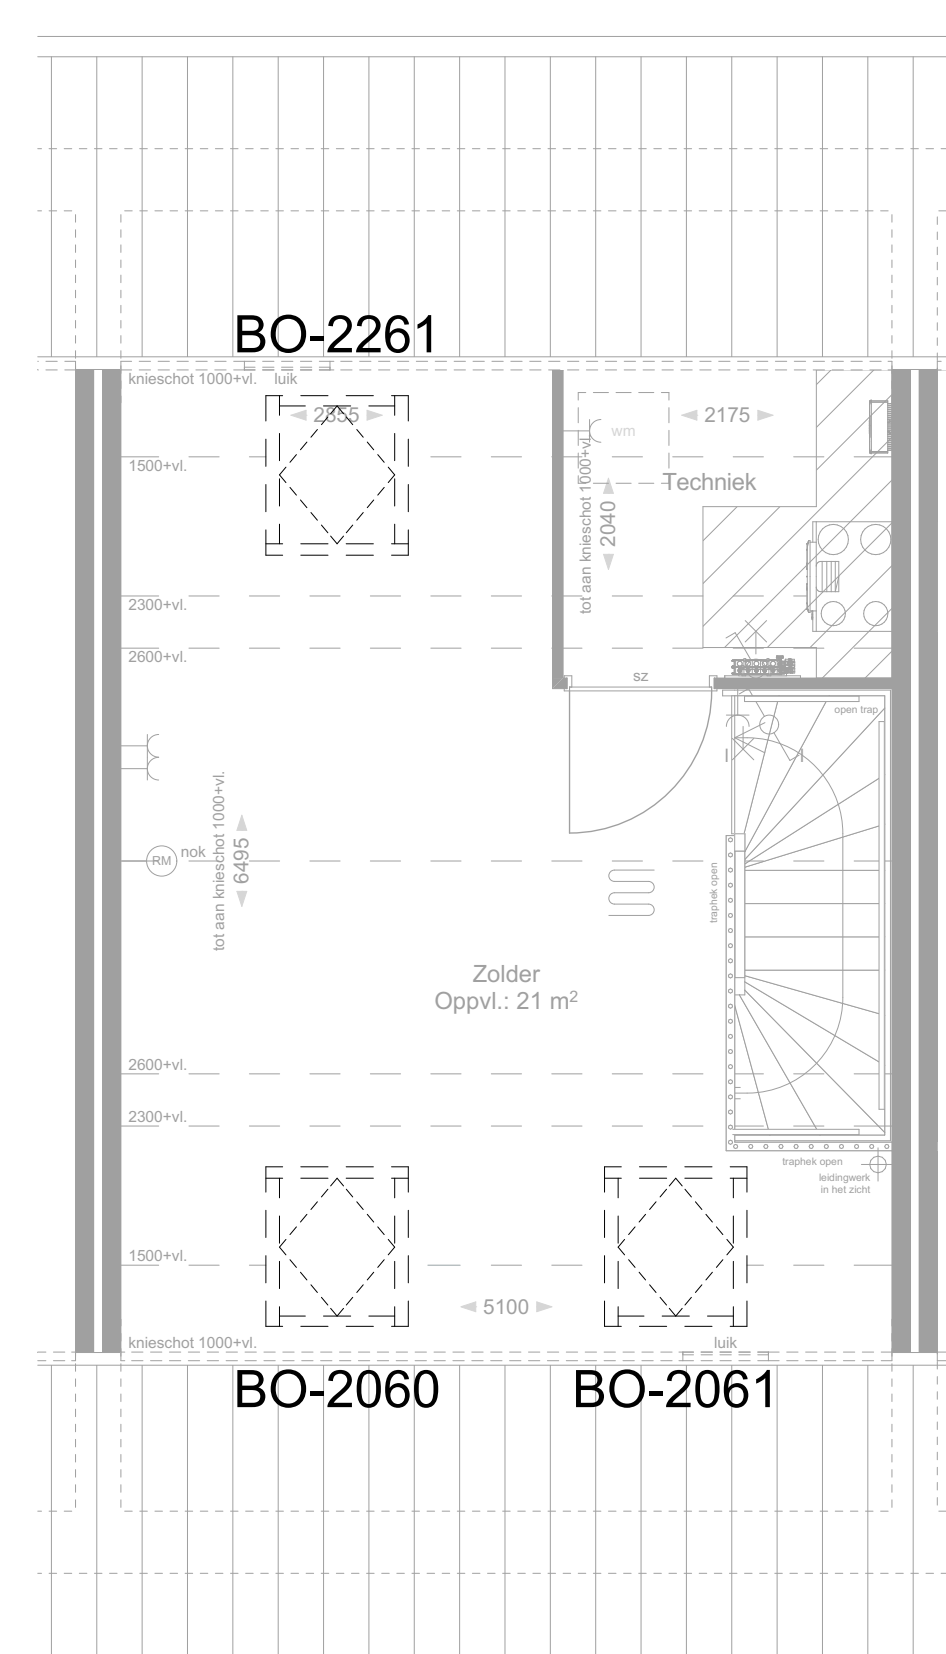

BO-2060 BO-2061  
2e VERDIEPING

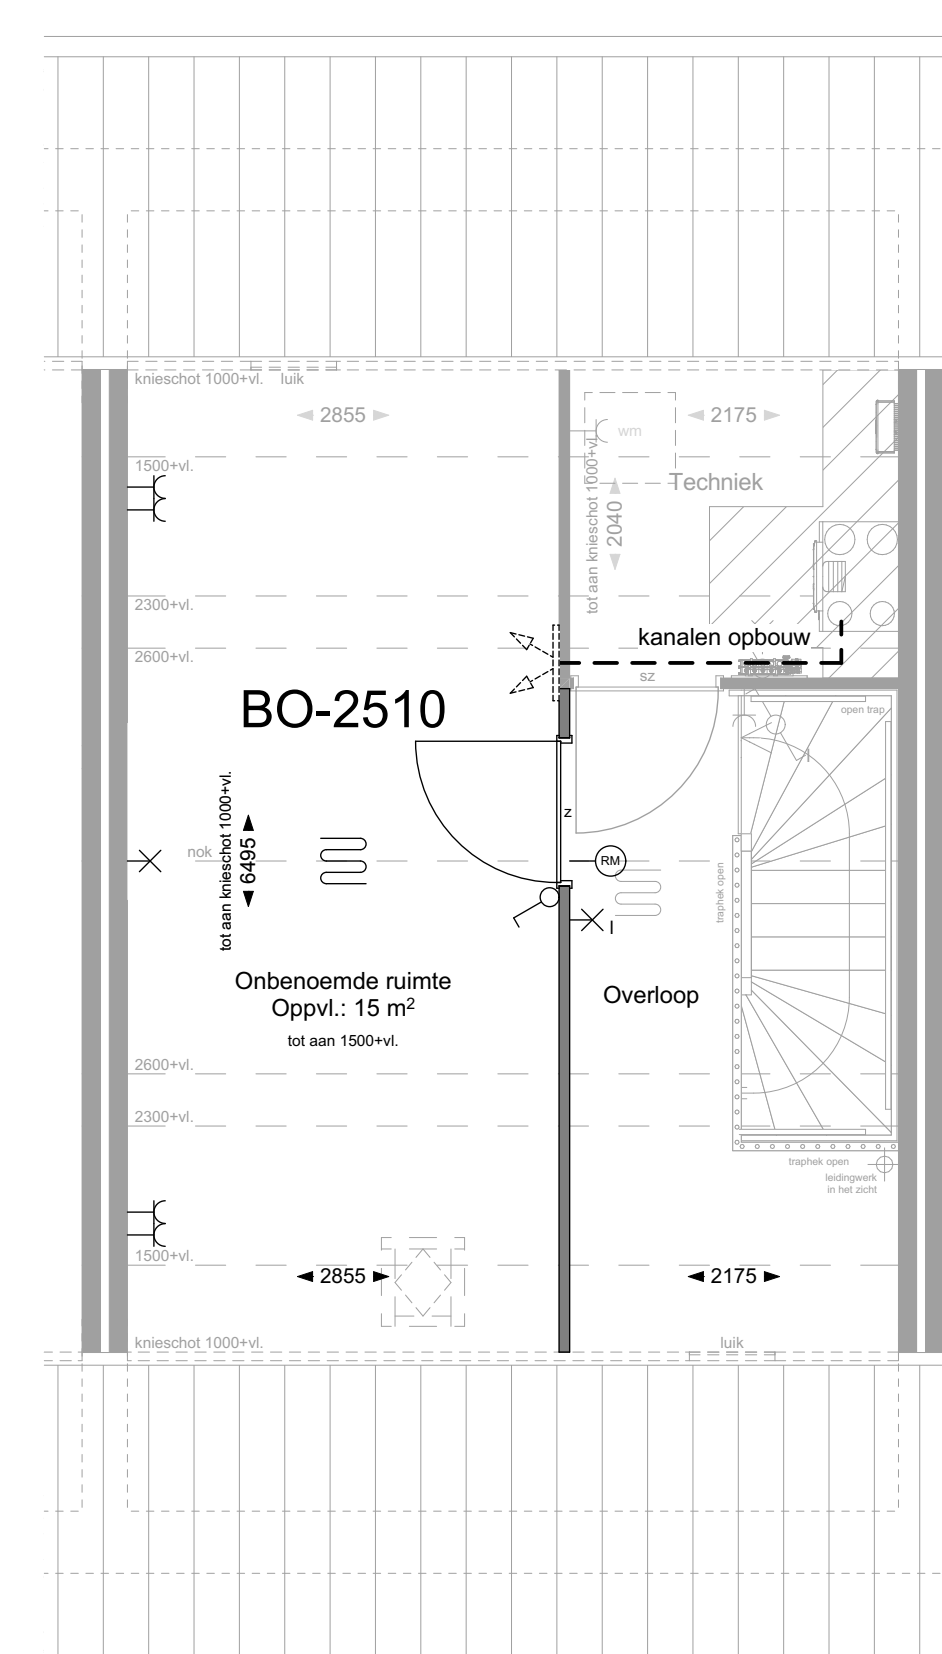

BO-2510  
2e VERDIEPING

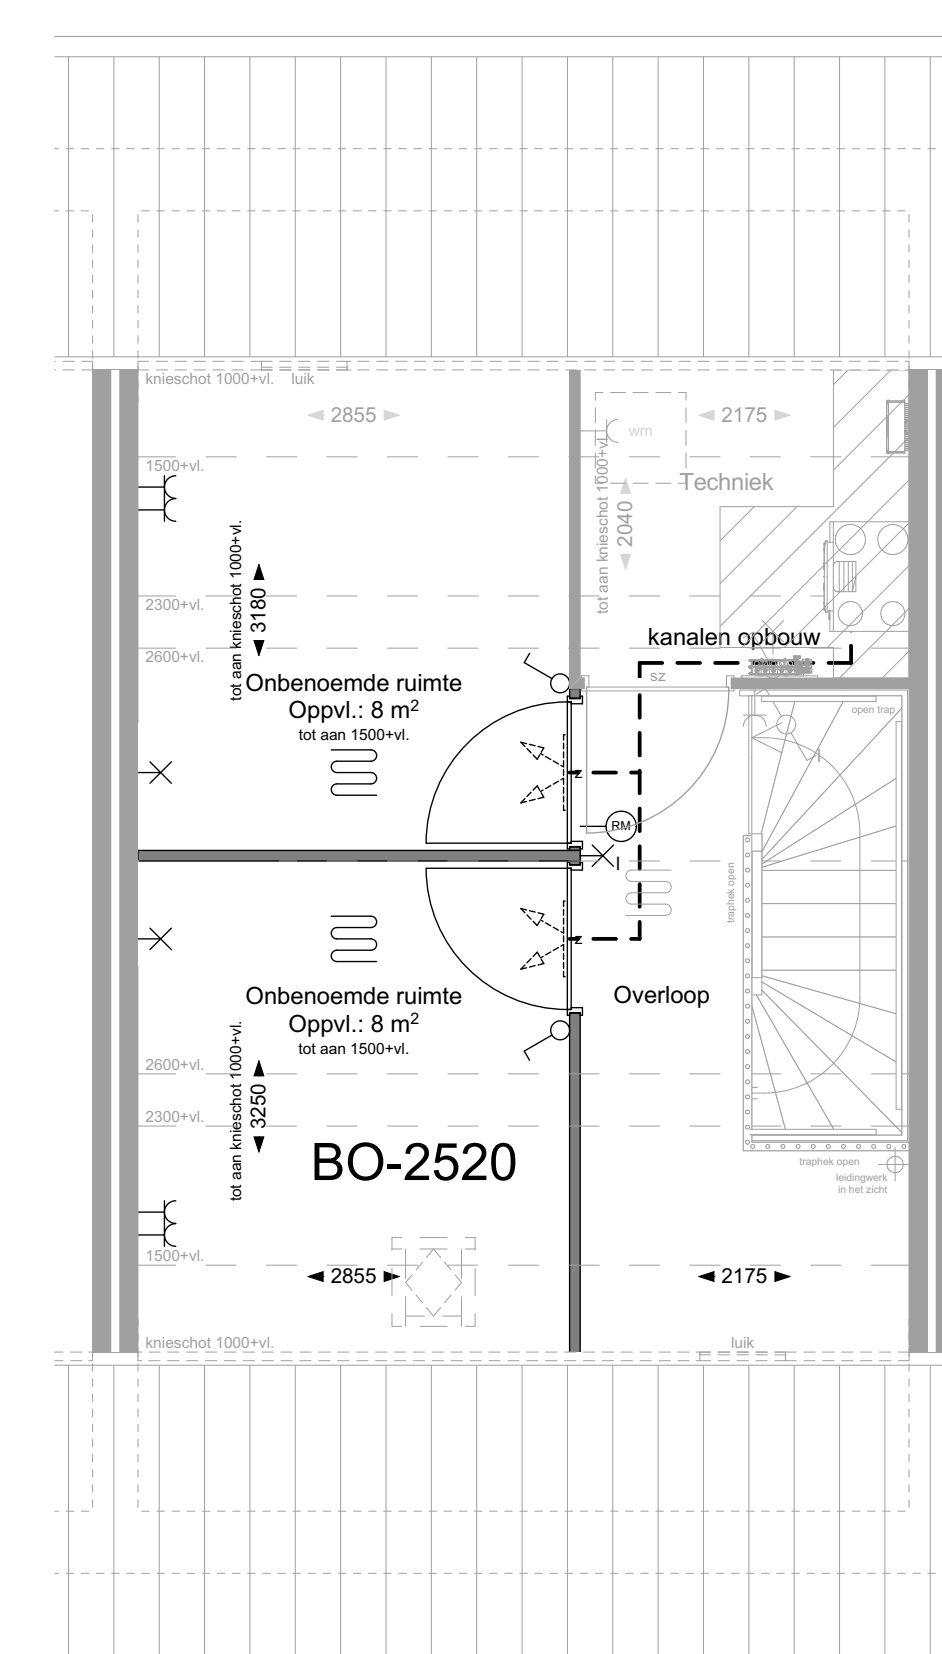

BO-2520  
2e VERDIEPING



BLAD  
VK-23, verkooptekening opties Type Krukhuis I

PROJECT  
"De Erfjes" Volgerlanden-oost te Hendrik-Ido-Ambacht

Plattegronden, gevels en doorsneden  
Type Krukhuis I, Bouwnrs. 40 t/m 43

DATUM  
14-02-2024

SCHAAL  
1:50/100

