


Bouwnummer 10
Hoeve I Bouwnummer 11
Koetshuis

VOORGEVEL



Bouwnummer 11
Koetshuis

RECHTERGEVEL

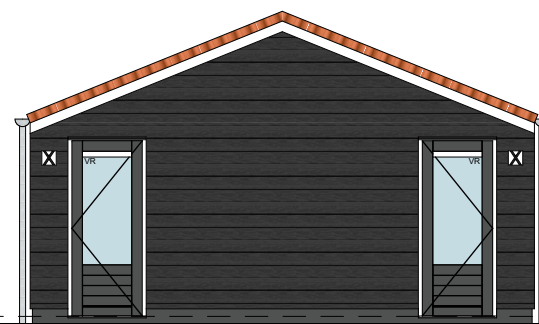


Bouwnummer 11
Koetshuis Bouwnummer 10
Hoeve I

ACHTERGEVEL




Bouwnummer 10
Hoeve I

LINKERGEVEL

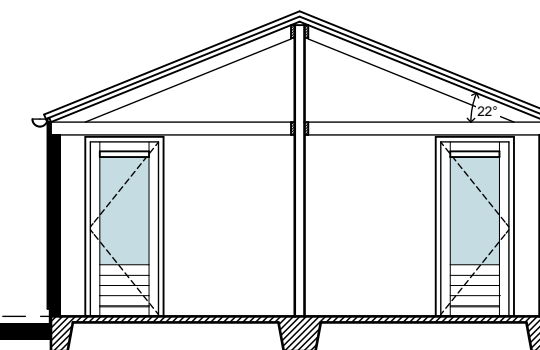


4036+P
2610+P
PEIL=0

DOORSNEDE B-B

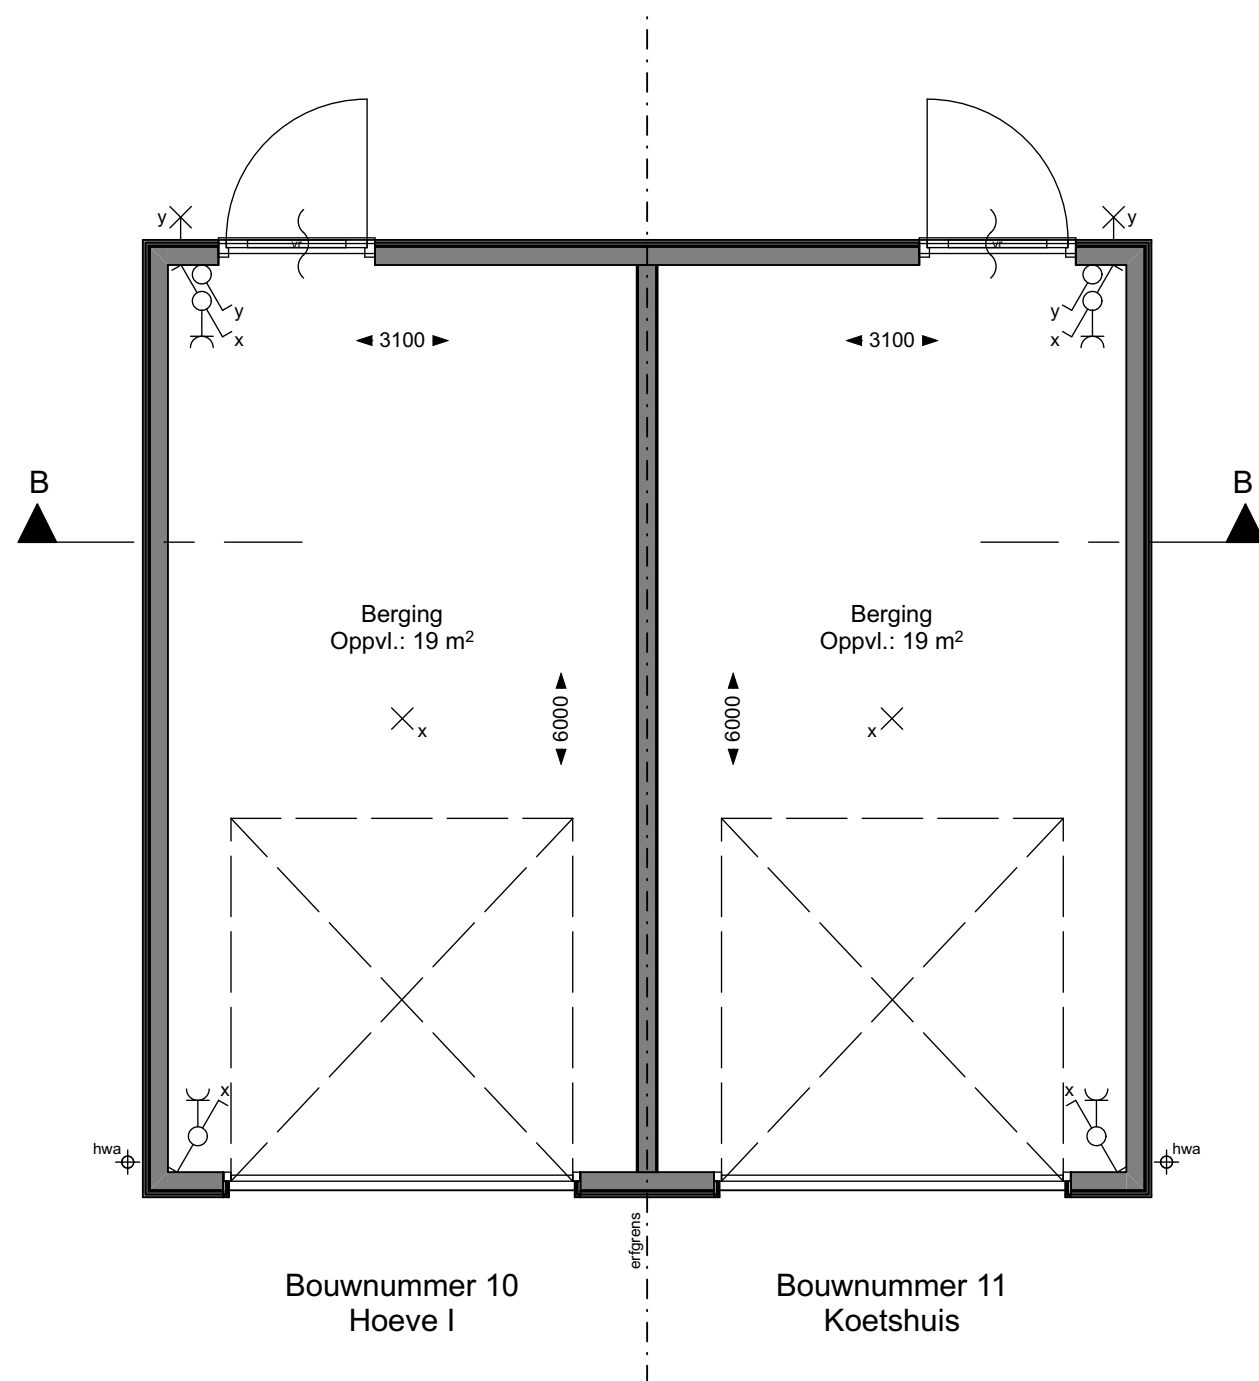

BEGANE GROND

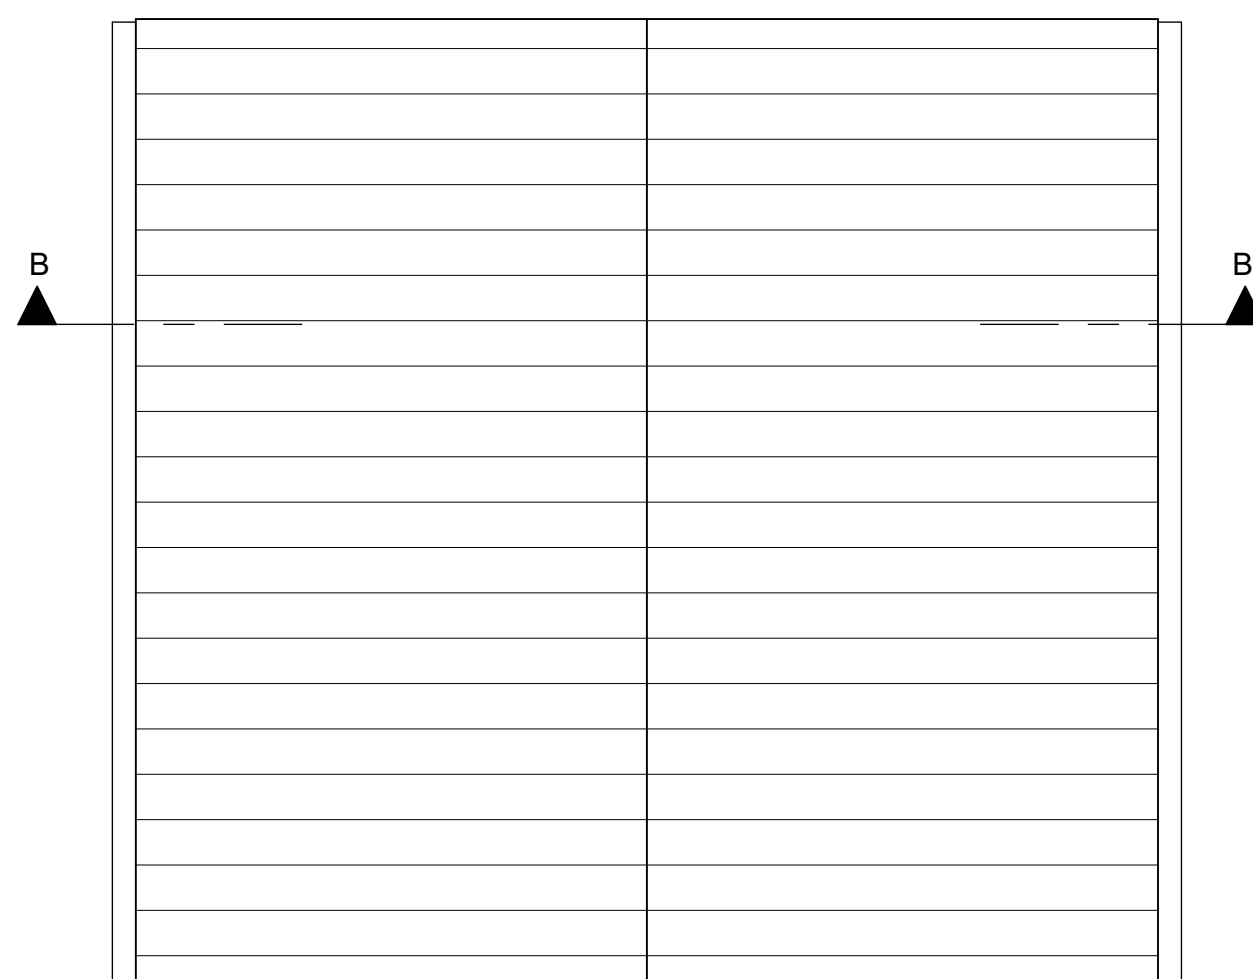

DAKTEKENING



BLAD
VK-17, verkooptekening berging bouwnummer 10 en 11

PROJECT
"De Erfjes" Volgerlanden-oost te Hendrik-Ido-Ambacht

Plattegronden, gevels en doorsneden

DATUM
14-02-2024

SCHAAL
1:50/100

