



BEGANE GROND



VOORGEVEL

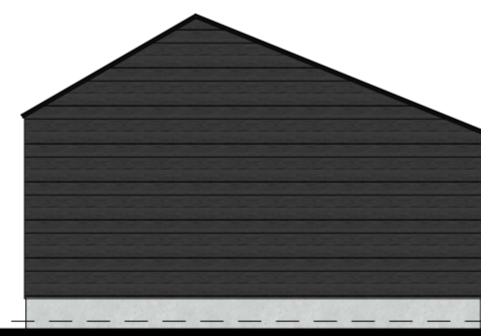


RECHTERGEVEL

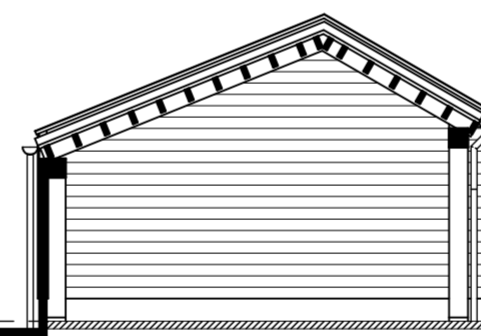


DOORSNEDE A-A

3961+P
2637+P
PEIL=0

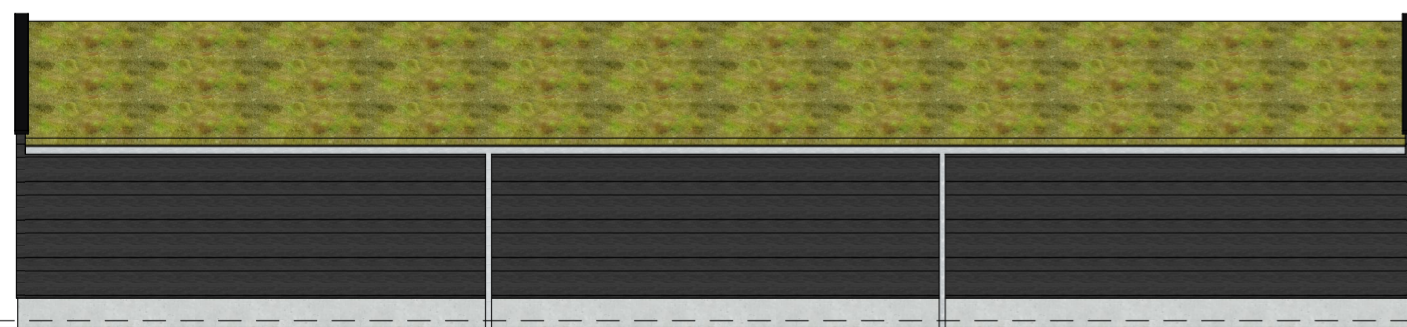

ACHTERGEVEL

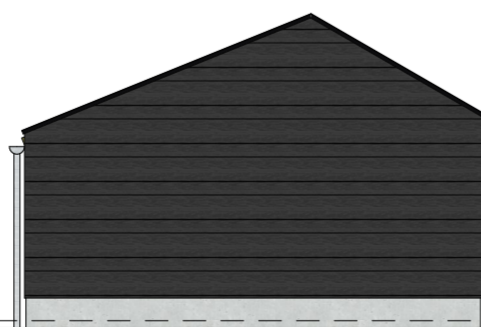

LINKERGEVEL



BLAD
VK-19, verkooptekening parkeerschuur 6 parkeerplaatsen
PROJECT
"De Erfjes" Volgerlanden-oost te Hendrik-Ido-Ambacht
Plattegronden, gevels en doorsneden

DATUM
14-02-2024

SCHAAL
1:50/100

