

BEGANE GROND



VOORGEVEL

RECHTERGEVEL DOORSNEDE A-A


BLAD
VK-20, verkooptekening parkeerschuur 7 parkeerplaatsen

PROJECT
"De Erfjes" Volgerlanden-oost te Hendrik-Ido-Ambacht

Plattegronden, gevels en doorsneden

DATUM
14-02-2024

SCHAAL
1:50/100

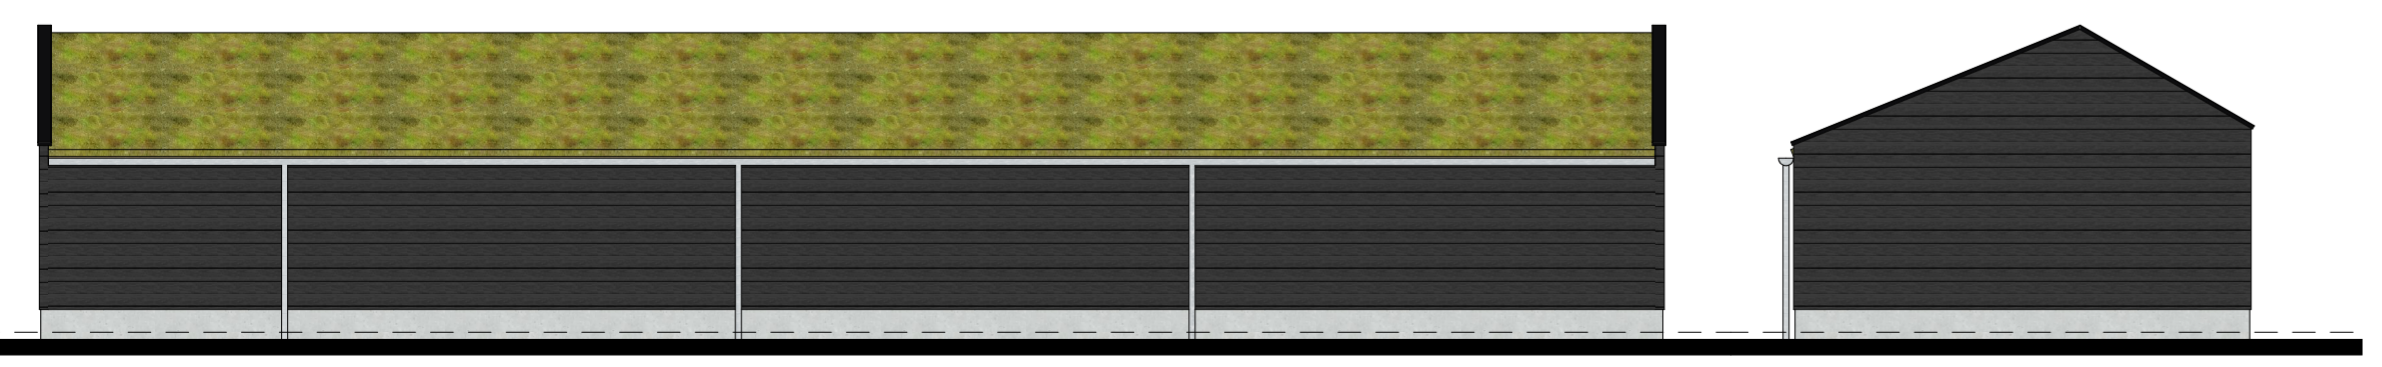

ACHTERGEVEL

LINKERGEVEL

