




BEGANE GROND

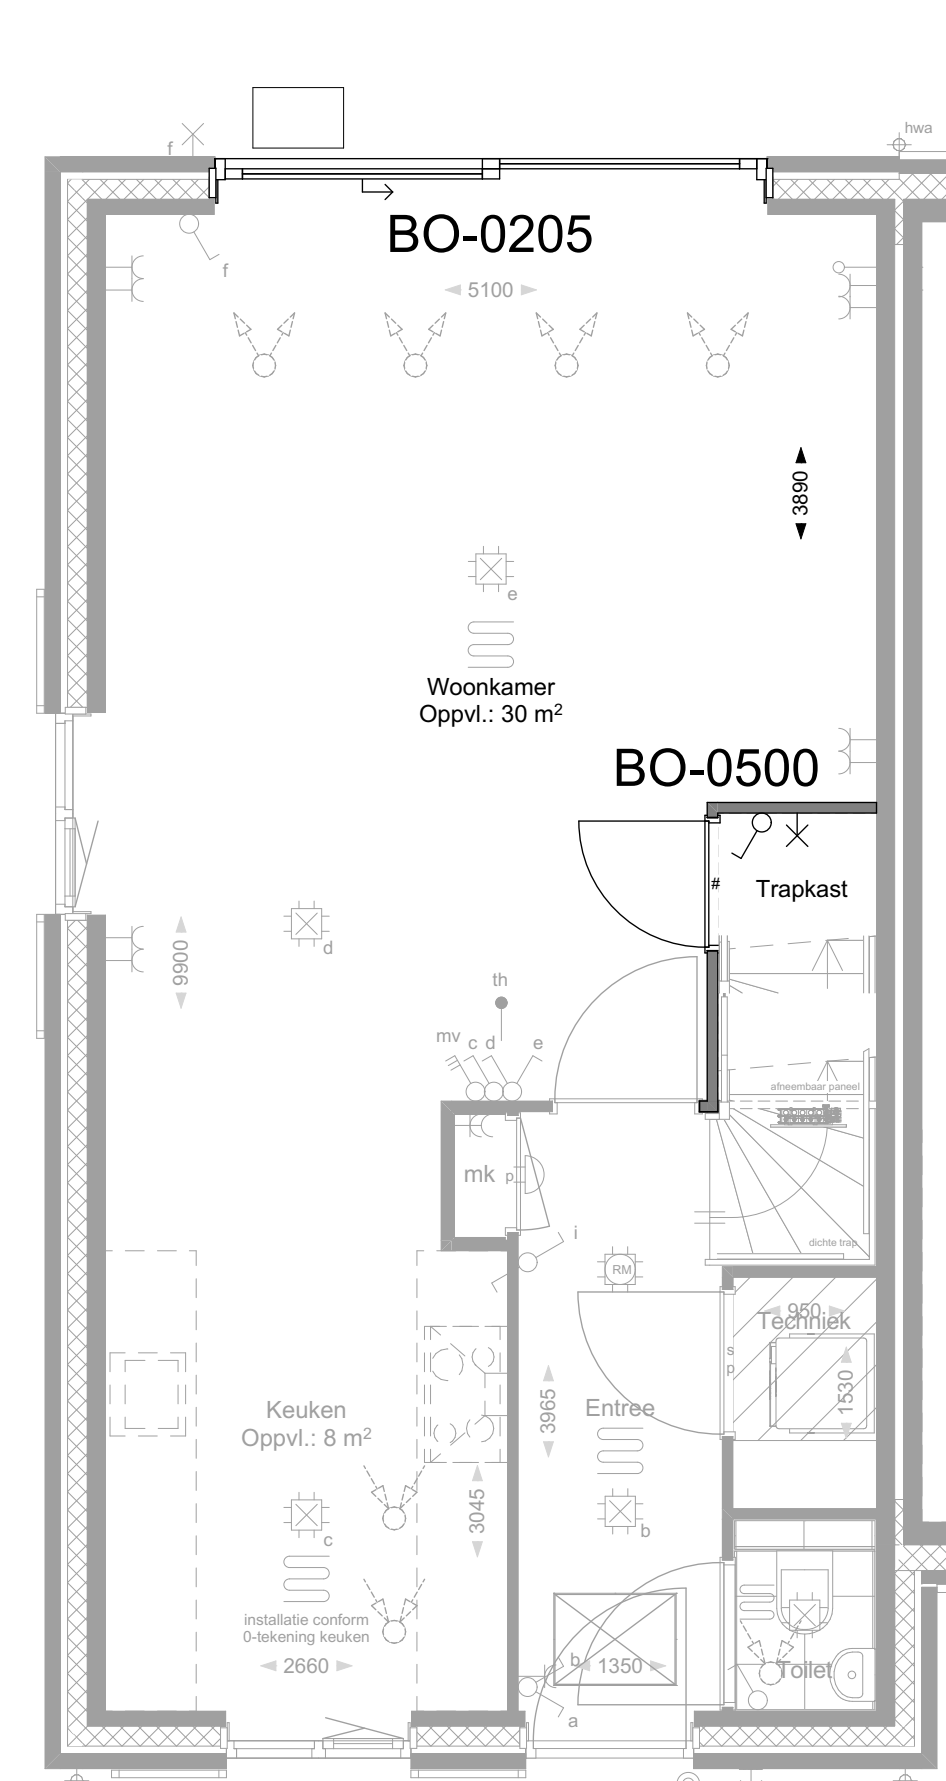


BEGANE GROND

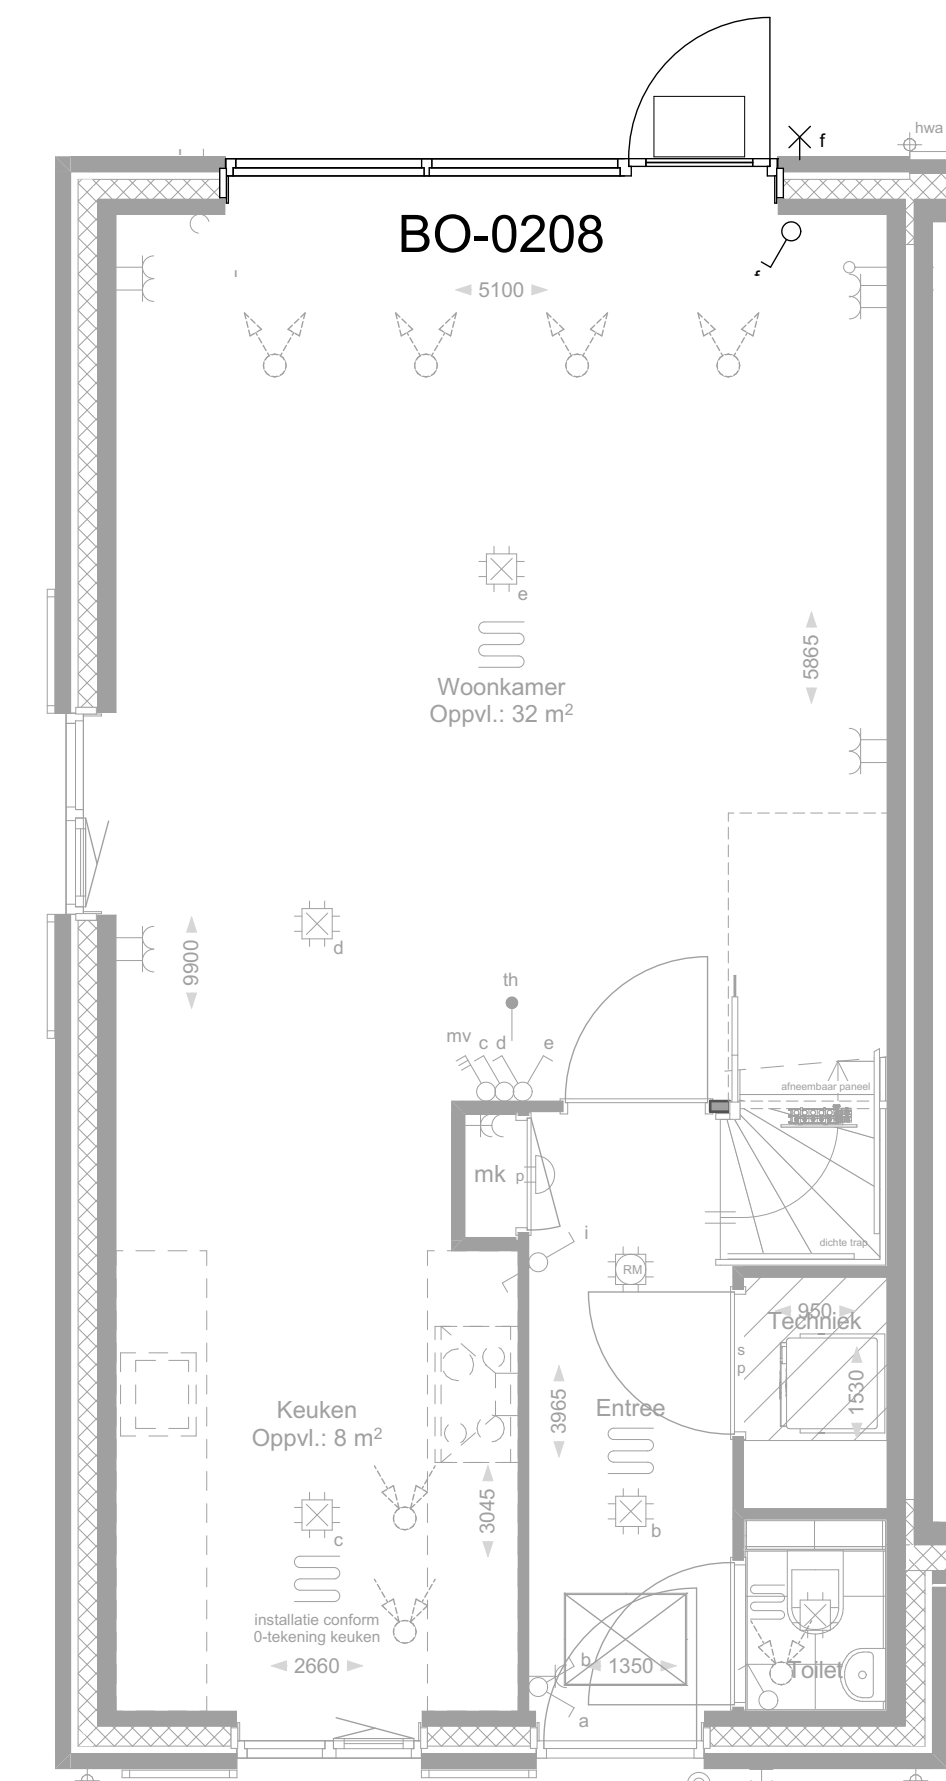


BEGANE GROND

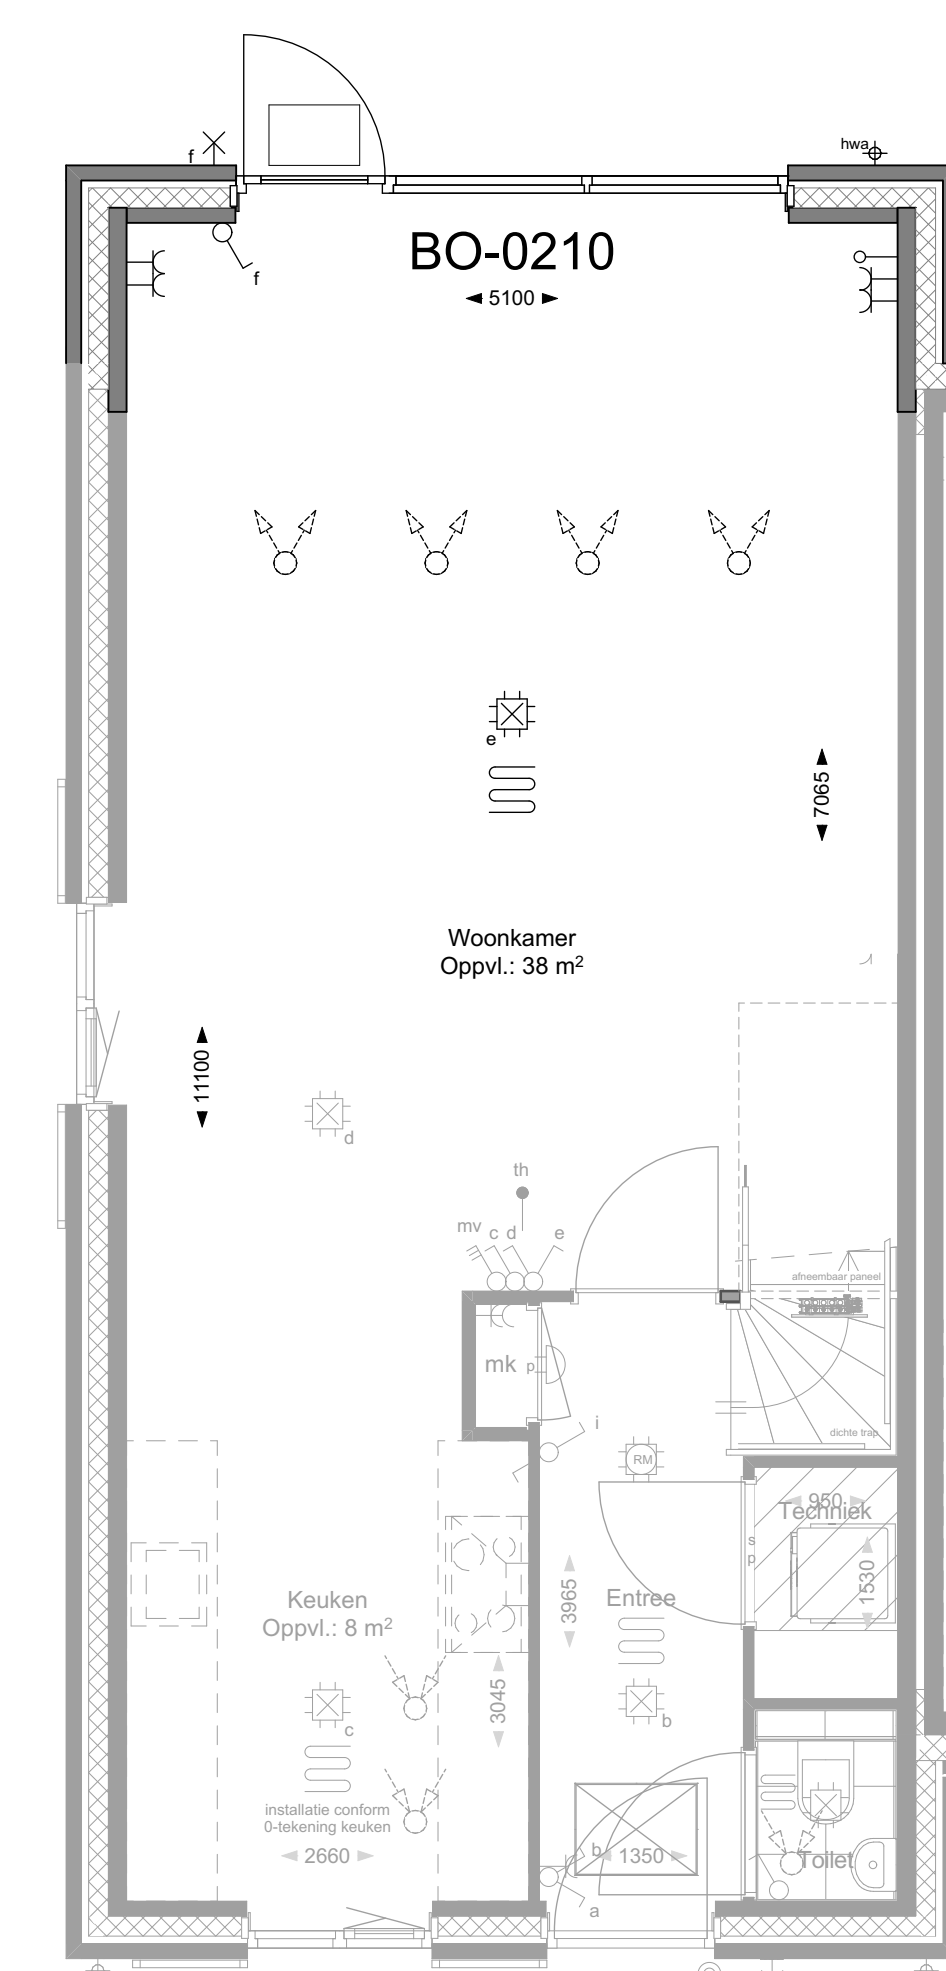



BEGANE GROND

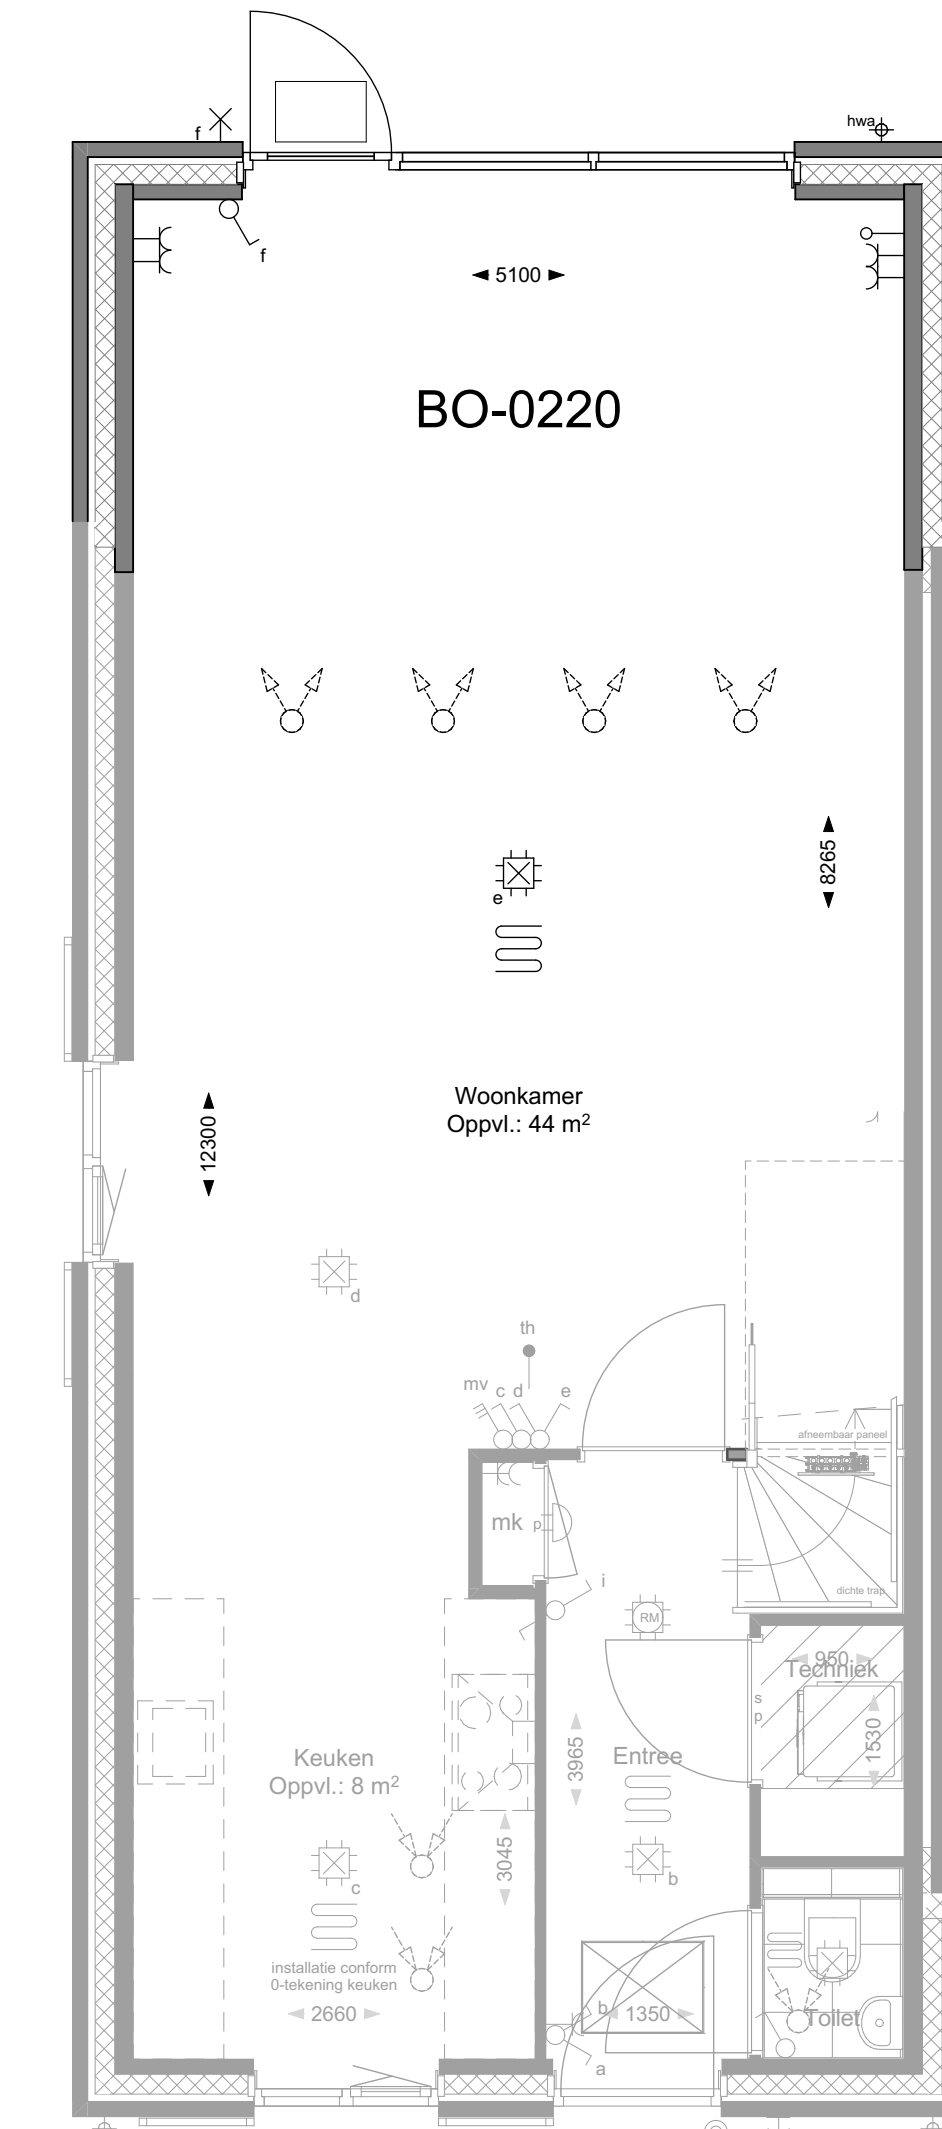


BEGANE GROND

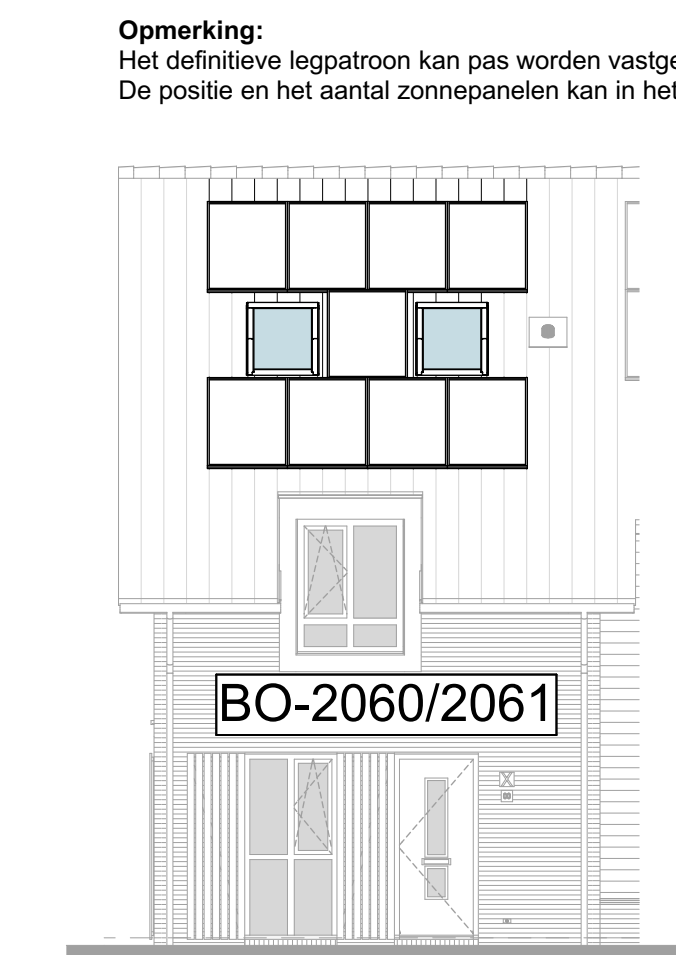


VOORGEVEL

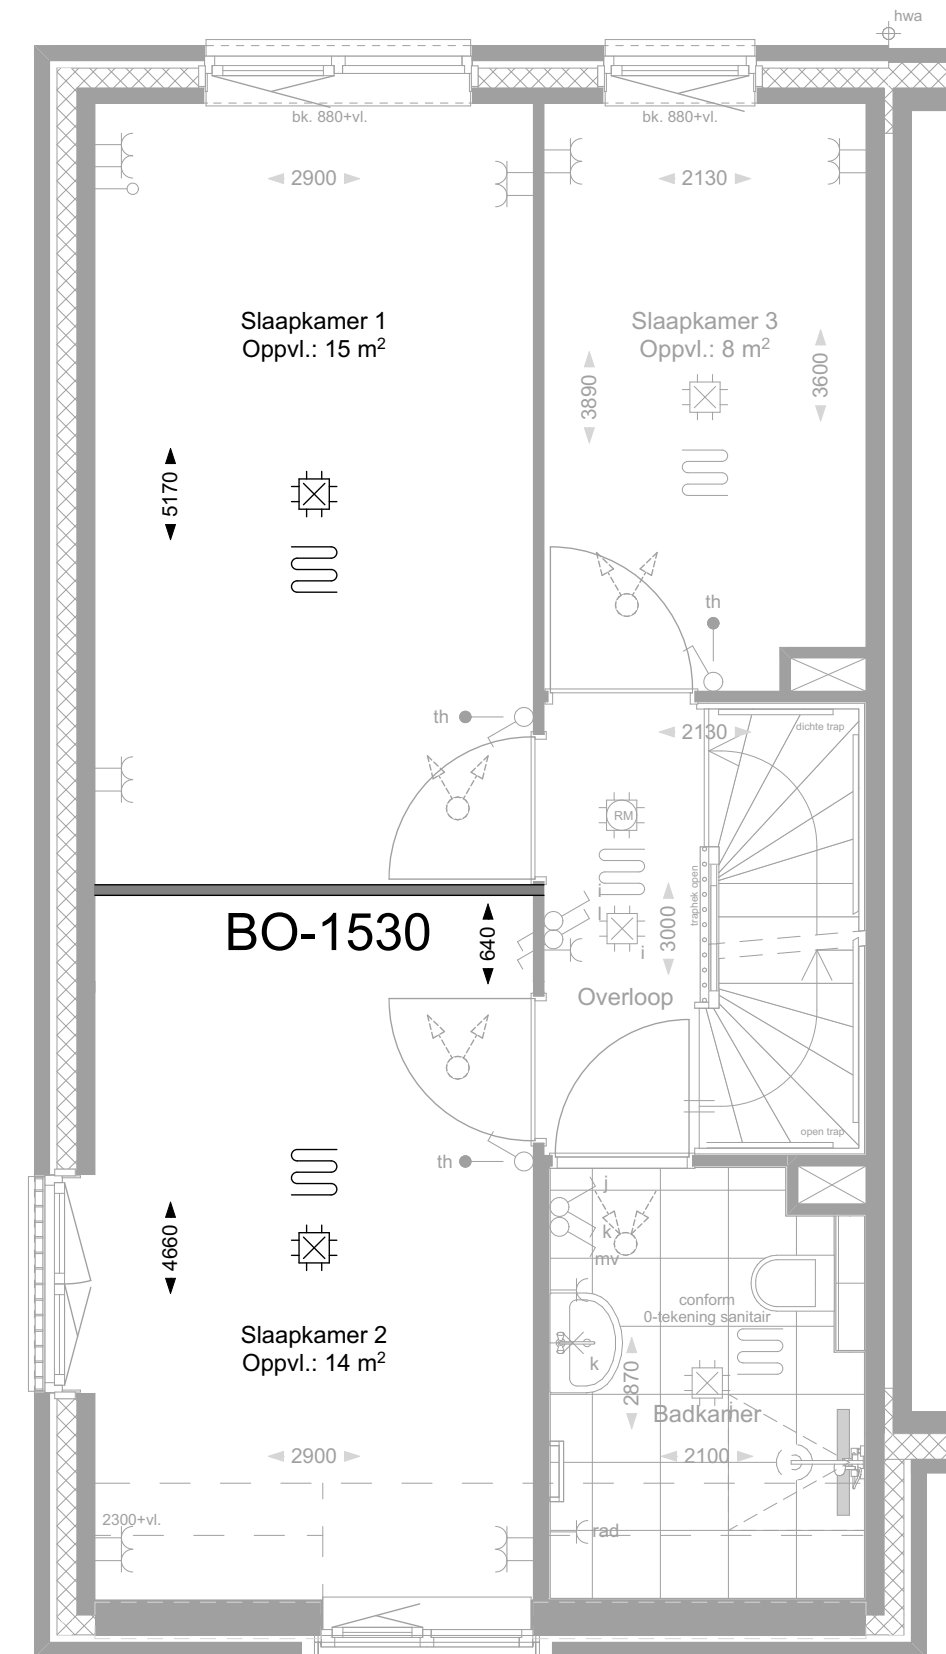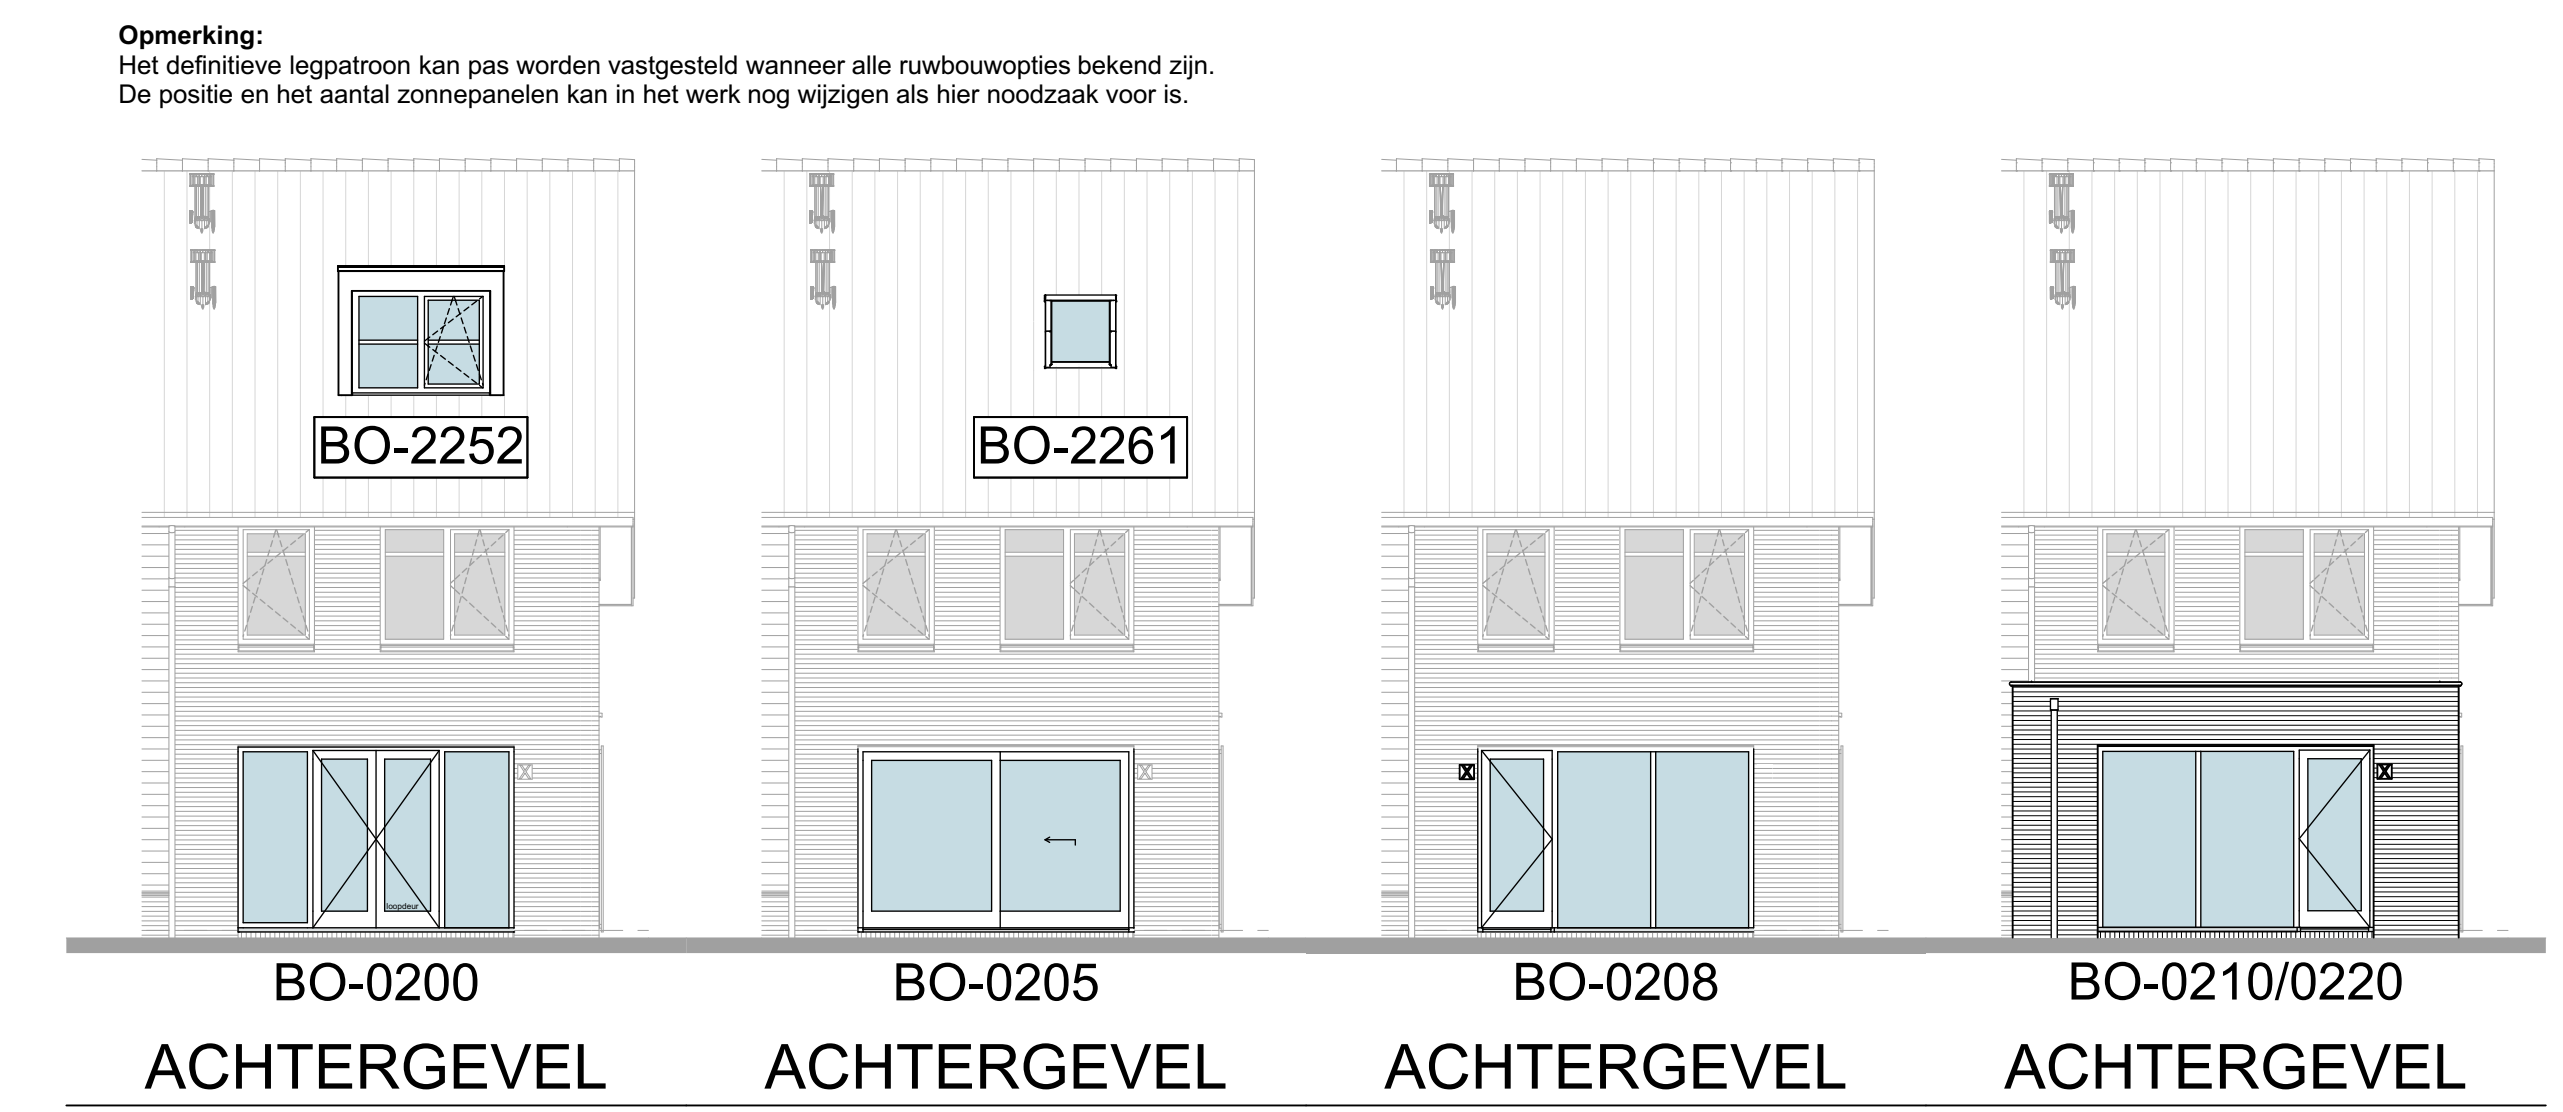


1e VERDIEPING

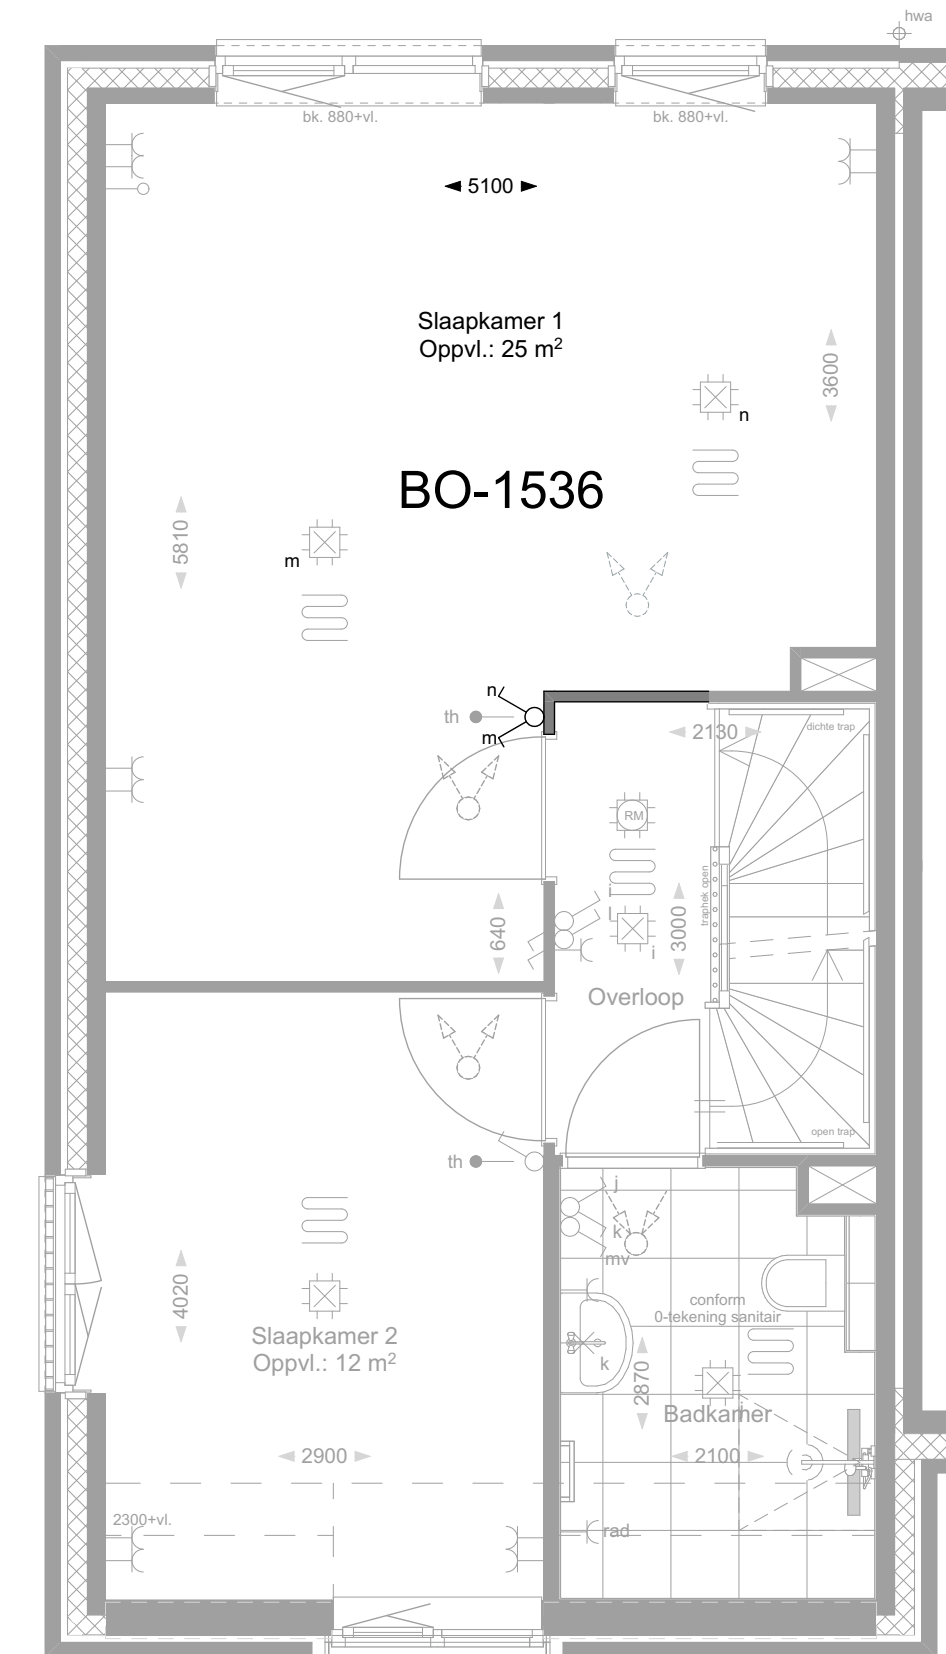


1e VERDIEPING

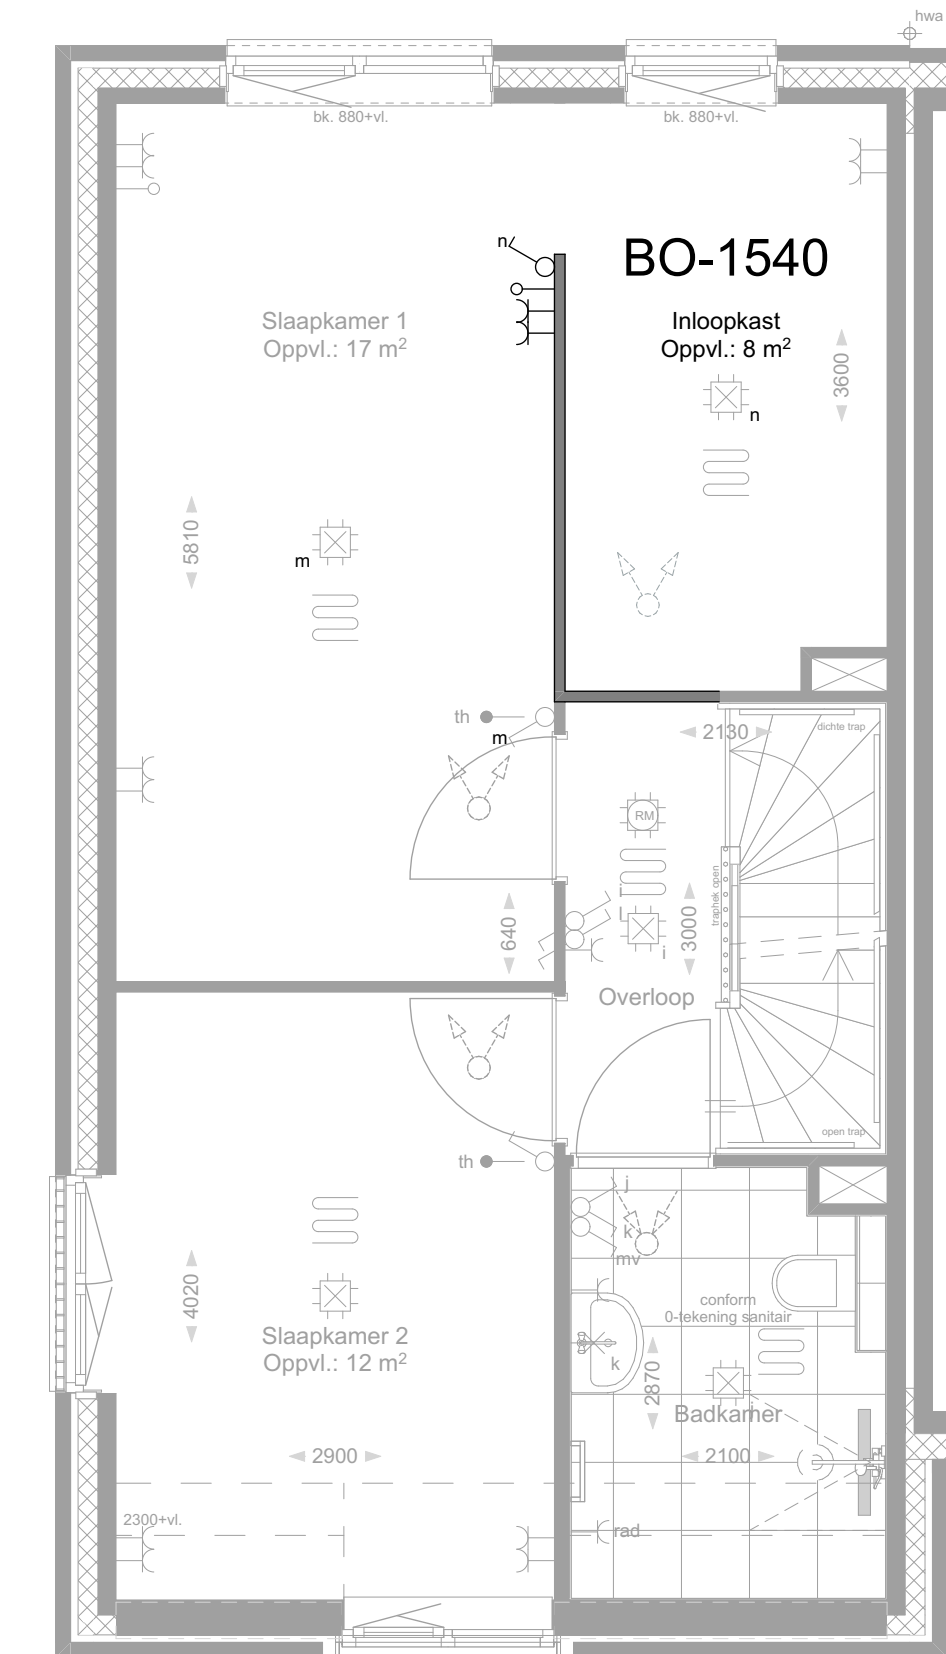


1e VERDIEPING

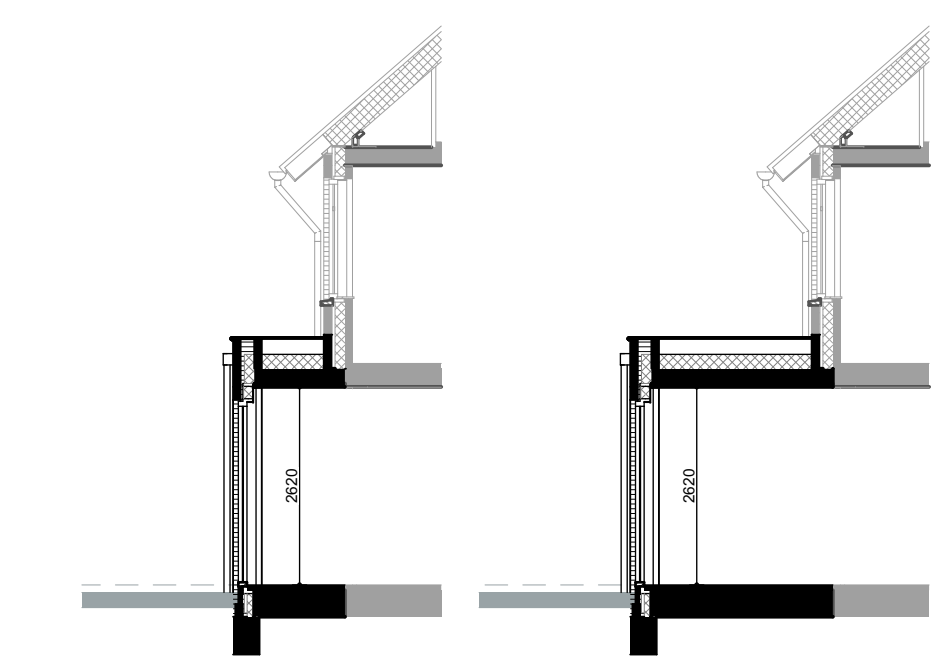

DOORSNEDE DOORSNEDE
BO-0210 BO-0220

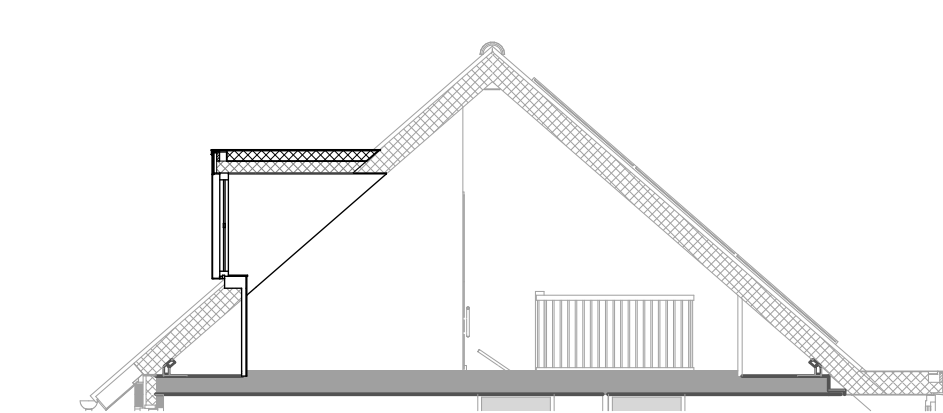


DOORSNEDE
BO-2252

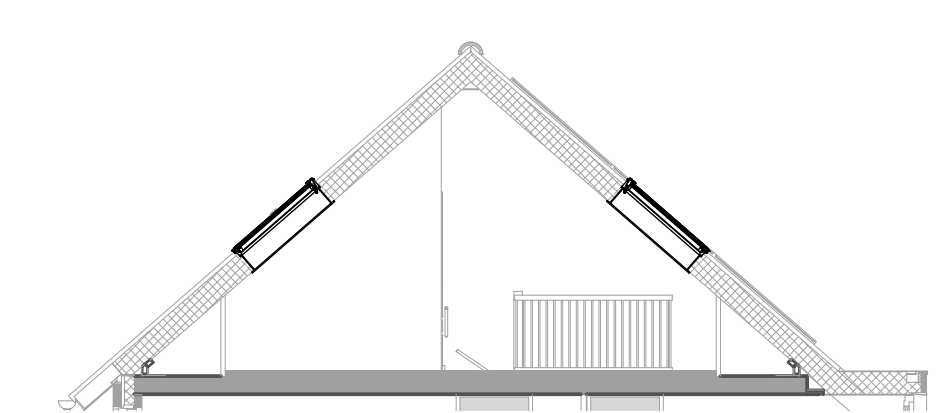


DOORSNEDE
BO-2060/2061/2261


Optiecode	Omschrijving optie
BO-0200	Tuindeuren met zijlichten in achtergevel in plaats van standaard pui
BO-0205	Schuifpui in achtergevel in plaats van standaard pui
BO-0208	Achtergevelkozijn op begane grond spiegelen
BO-0210	Uitbouw 1,2 meter achtergevel
BO-0220	Uitbouw 2,4 meter achtergevel
BO-0500	Trapkast onder dichte trap in woonkamer
BO-1530	Wand tussen slaapkamer 1 en 2 verplaatsen
BO-1536	Slaapkamer 1 en 3 samenvoegen
BO-1540	Inloopkast creëren van slaapkamer 3
BO-2060	Dakvenster voorgevel 94 x 140 centimeter (links van buitenaf gezien, bij zowel getekend als gespiegeld)
BO-2061	Dakvenster voorgevel 94 x 140 centimeter (rechts van buitenaf gezien, bij zowel getekend als gespiegeld)
BO-2252	Dakkapel breed 1,8m achtergevel
BO-2261	Dakvenster achtergevel 94 x 140 centimeter
BO-2510	Indeling zolder 1 onbenoemde ruimte (en een techniekruimte)

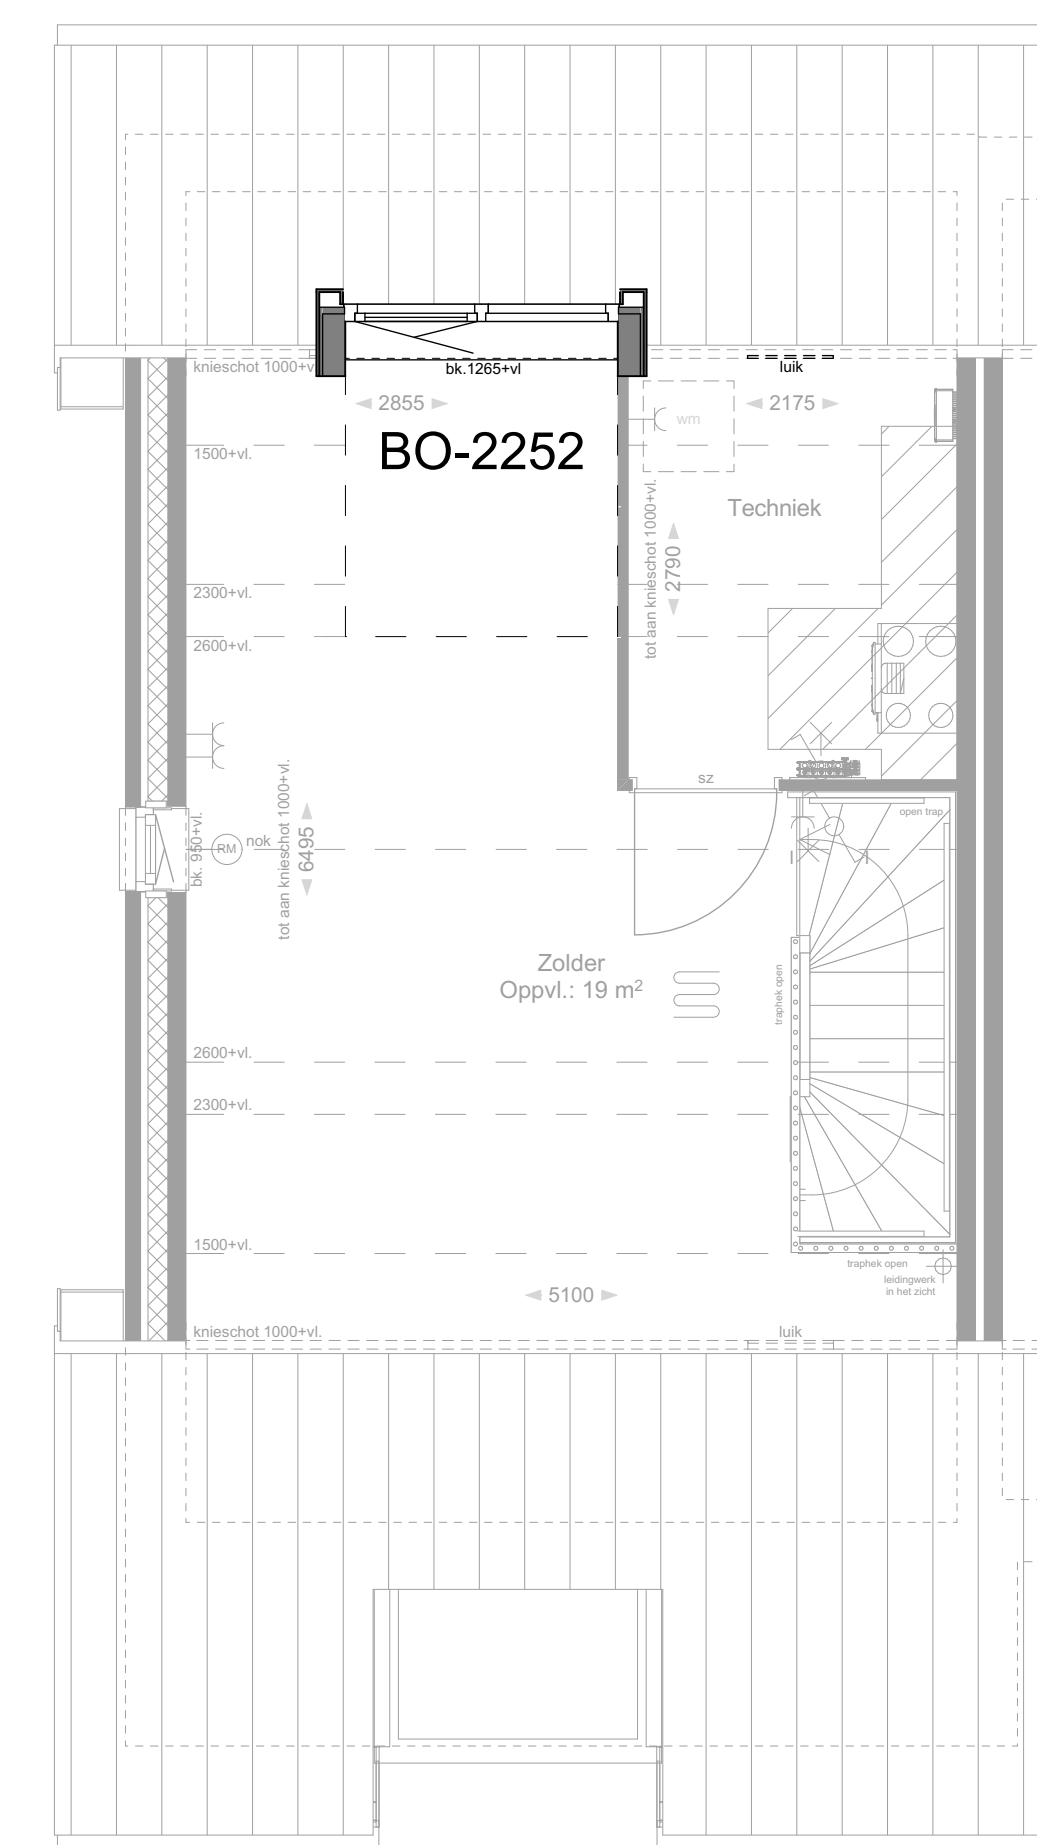

2e VERDIEPING

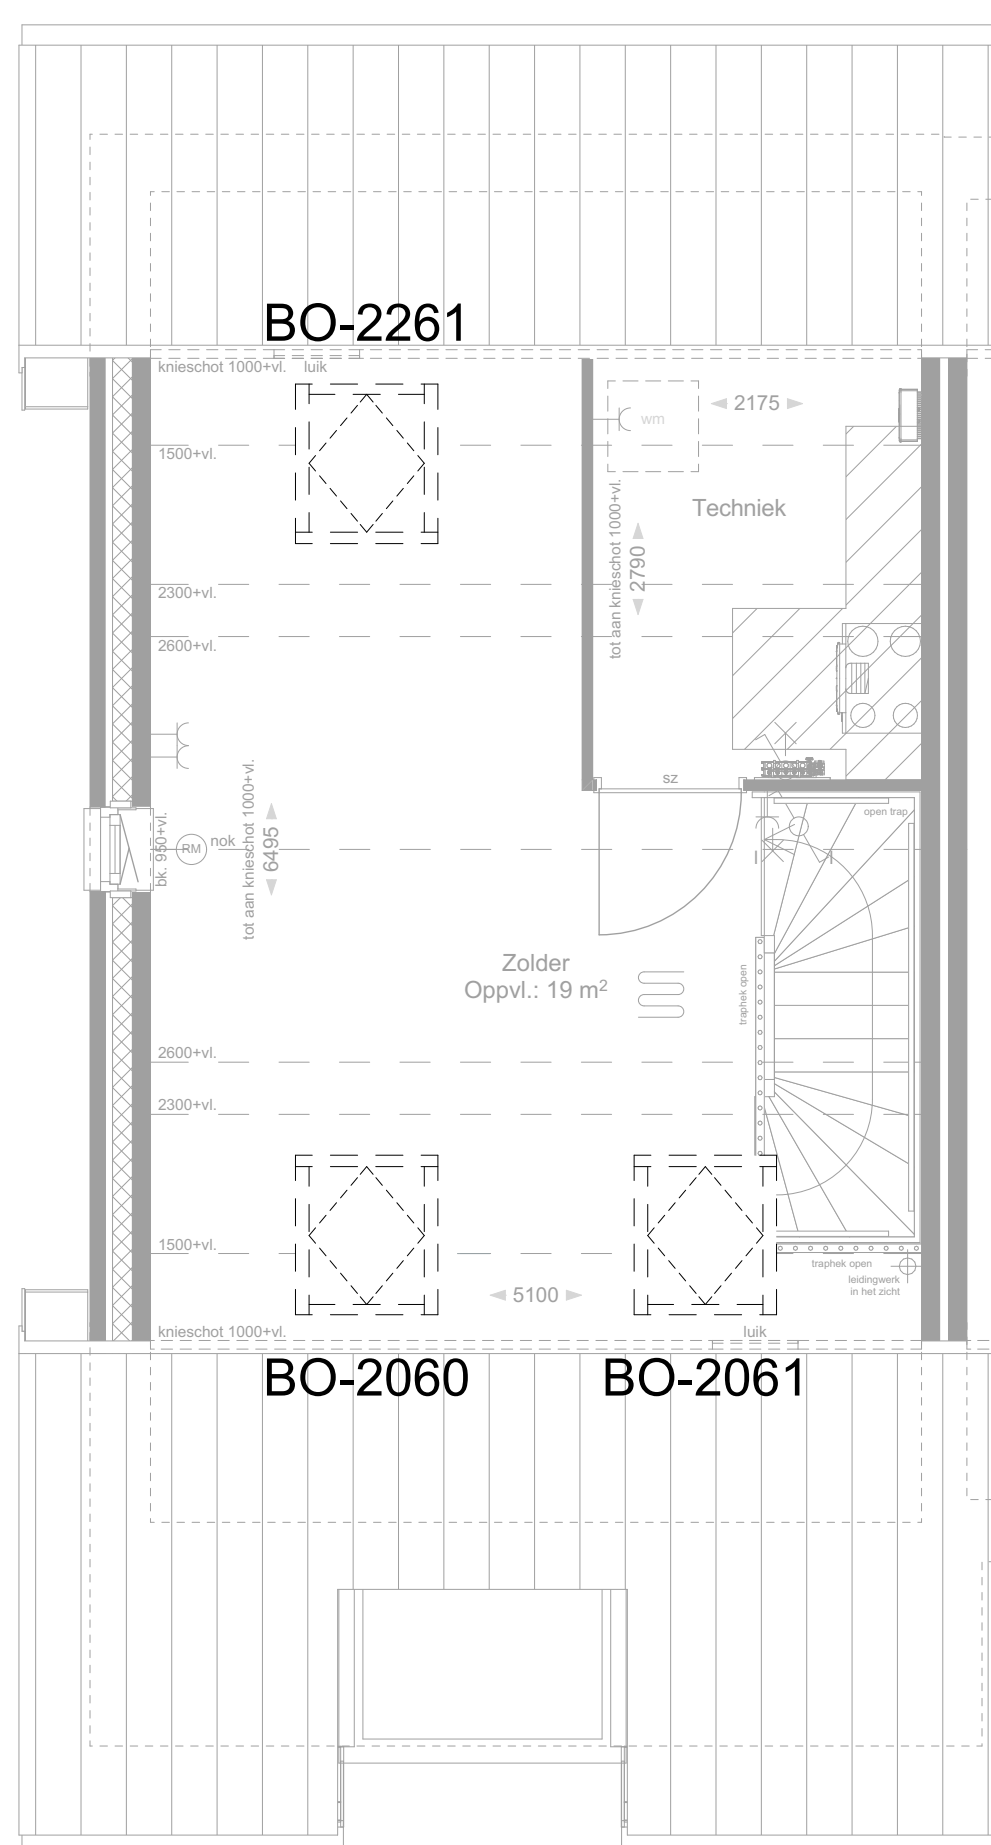

2e VERDIEPING

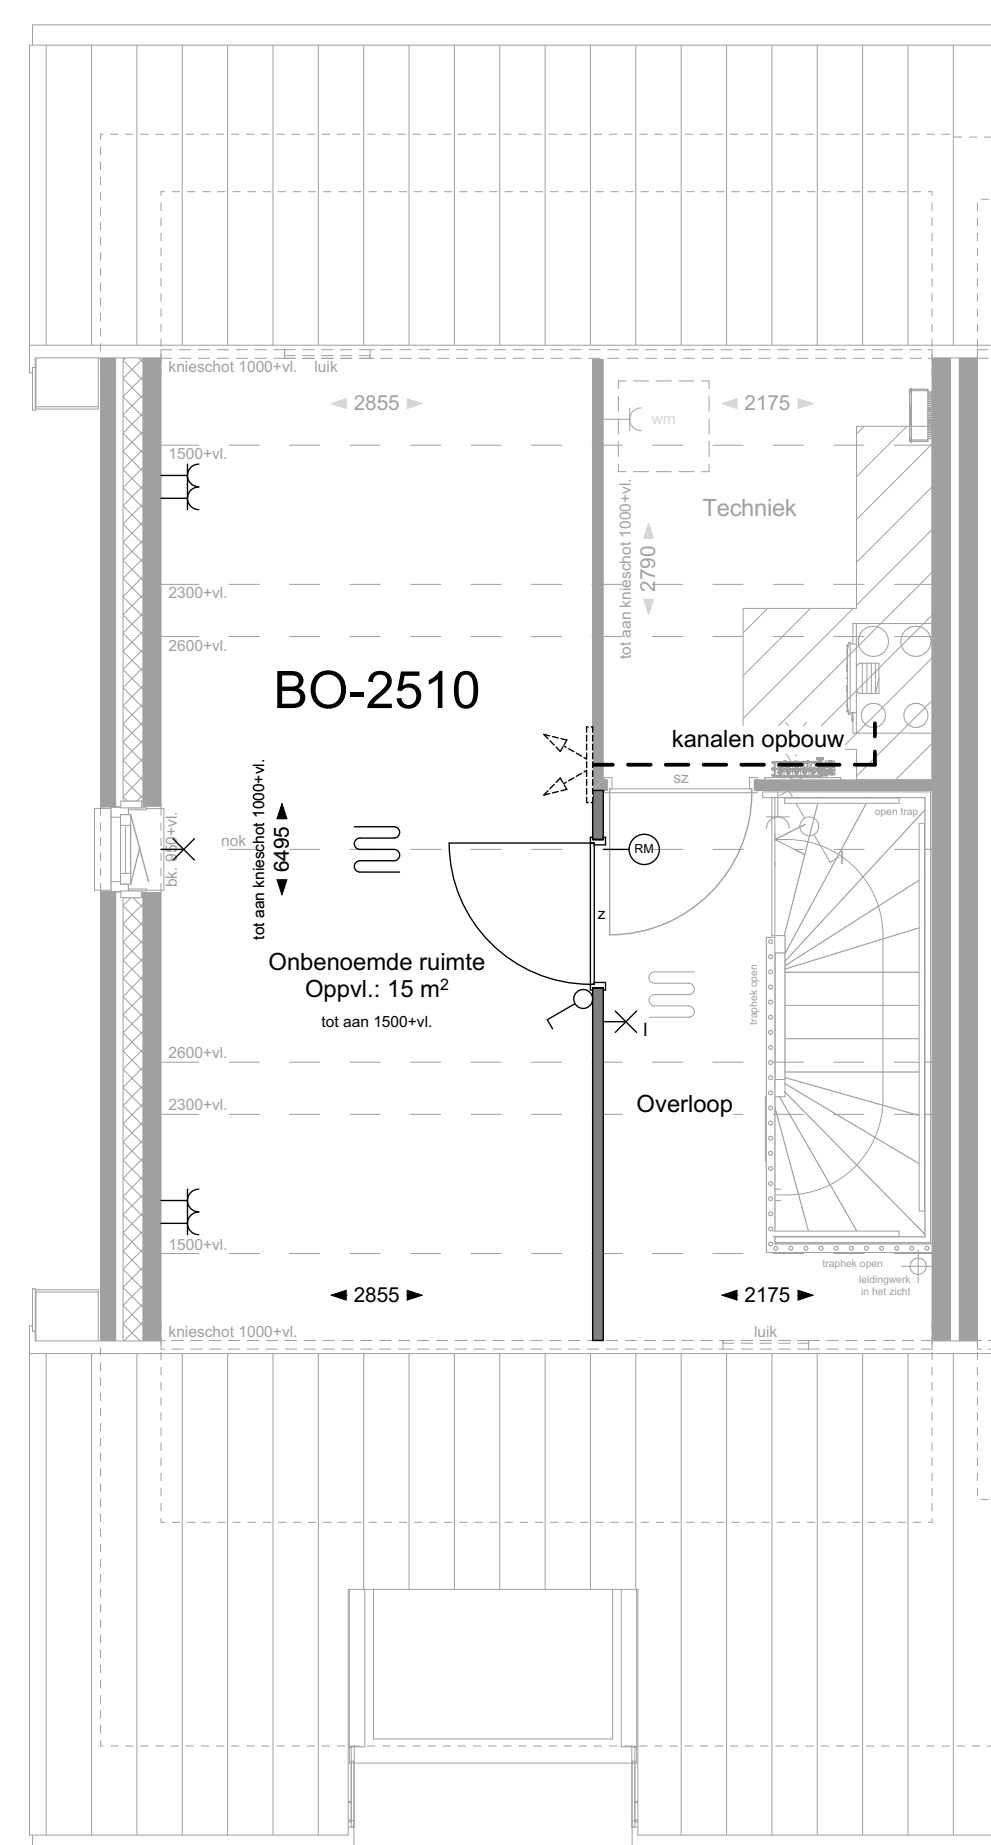

2e VERDIEPING



BLAD
VK-24, verkooptekening opties Type Krukhuis II

PROJECT
"De Erfjes" Volgerlanden-oost te Hendrik-Ido-Ambacht

Plattegronden, gevels en doorsneden
Type Krukhuis II, Bouwnr. 18

DATUM
14-02-2024

SCHAAL
1:50/100

