



VOORGEVEL VOORGEVEL VOORGEVEL VOORGEVEL VOORGEVEL ACHTERGEVEL ACHTERGEVEL  
 BO-0185 BO-0186 BO-0190 BO-0191 BO-0192 BO-0114 BO-0022/0023

- Optiecode Omschrijving optie**
- BO-0020 Aangebouwde berging isoleren en verdelen in berging voorzijde en bijkeuken achterzijde (basis afmeting)
  - BO-0021 Aangebouwde berging isoleren en verdelen in berging voorzijde en bijkeuken achterzijde (basis afmeting + 60cm)
  - BO-0022 Aangebouwde berging isoleren en verdelen in berging voorzijde en werkkamer achterzijde (basis afmeting)
  - BO-0023 Aangebouwde berging isoleren en verdelen in berging voorzijde en werkkamer achterzijde (basis afmeting + 60cm)
  - BO-0114 Aangebouwde berging verlengen met 60cm ter plaatse van de achtergevel
  - BO-0120 Aangebouwde berging isoleren (basis afmeting)
  - BO-0121 Aangebouwde berging isoleren (basis afmeting + 60cm)
  - BO-0185 Sectionaaldeur in plaats van kanteldeur
  - BO-0186 Openslaande tweevleugelige deur in plaats van een kanteldeur
  - BO-0190 Enkele deur met borstwering berging
  - BO-0191 Enkele deur met borstwering en zijlicht berging, alleen mogelijk i.c.m. BO-0120/0121
  - BO-0192 Enkele deur met borstwering en dicht zijpaneel berging, alleen mogelijk i.c.m. BO-0120/0121
  - BO-0520 Deur tussen aangebouwde berging en woonhuis

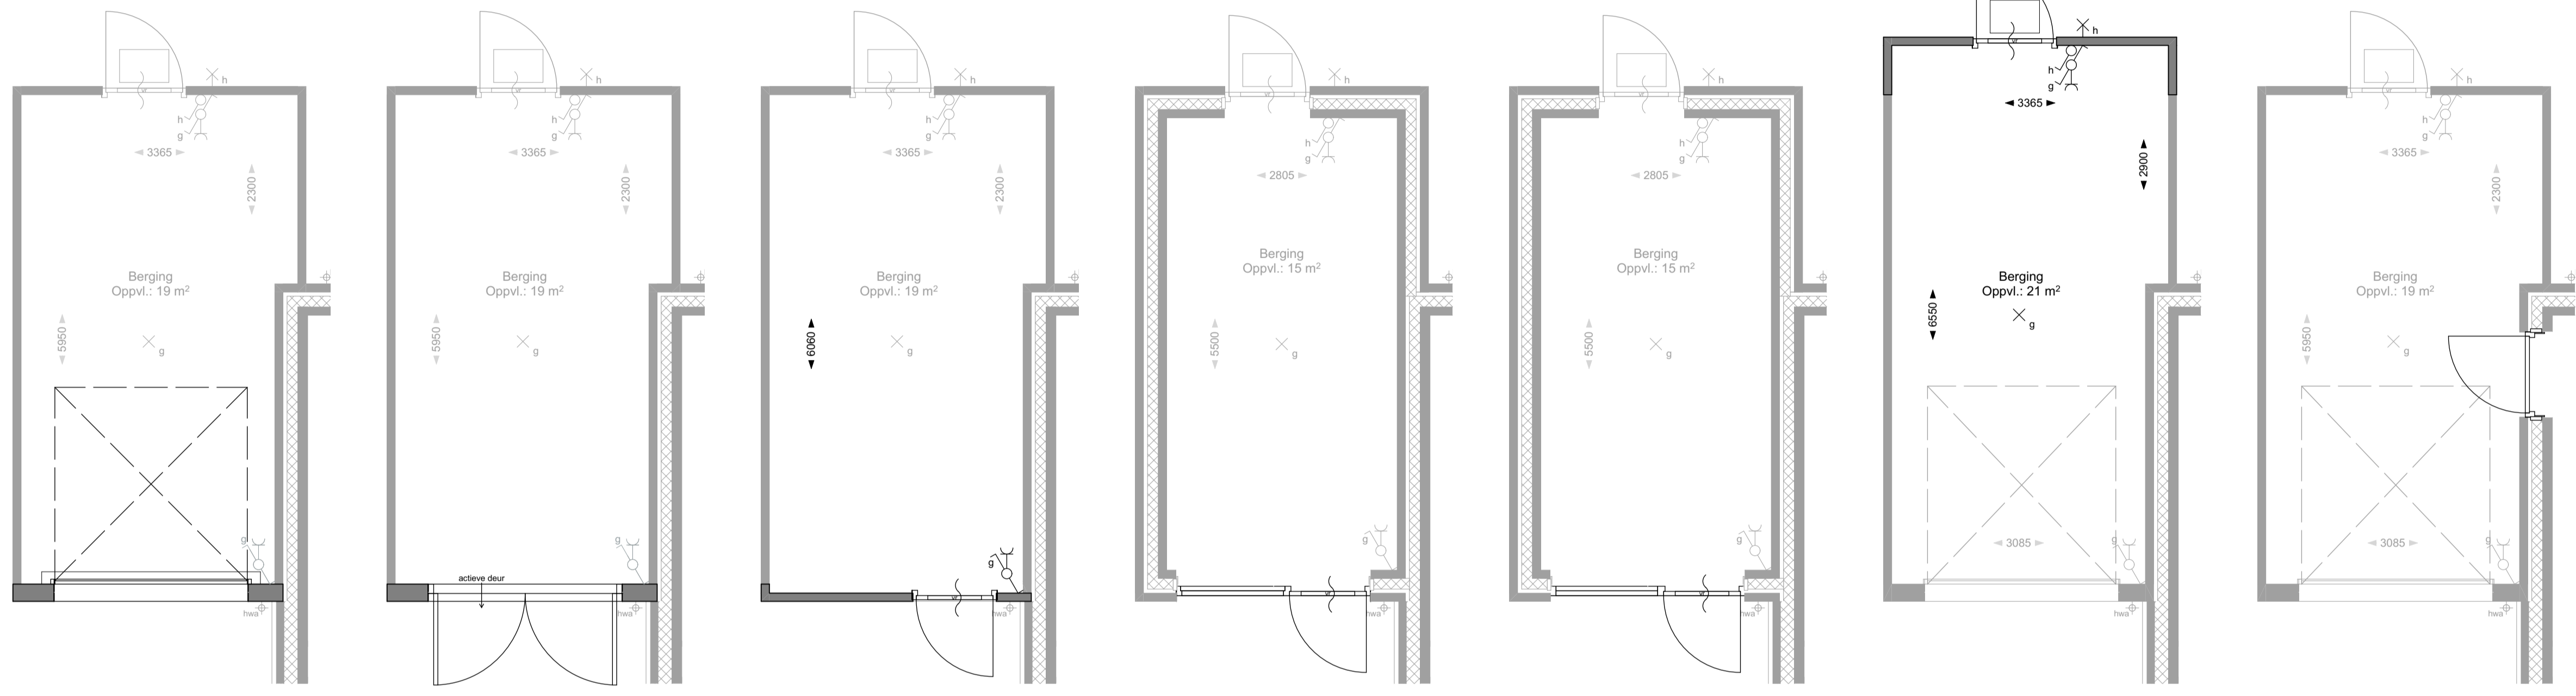

BEGANE GROND BEGANE GROND BEGANE GROND BEGANE GROND BEGANE GROND BEGANE GROND BEGANE GROND  
 BO-0185 BO-0186 BO-0190 BO-0191 BO-0192 BO-0114 BO-0520

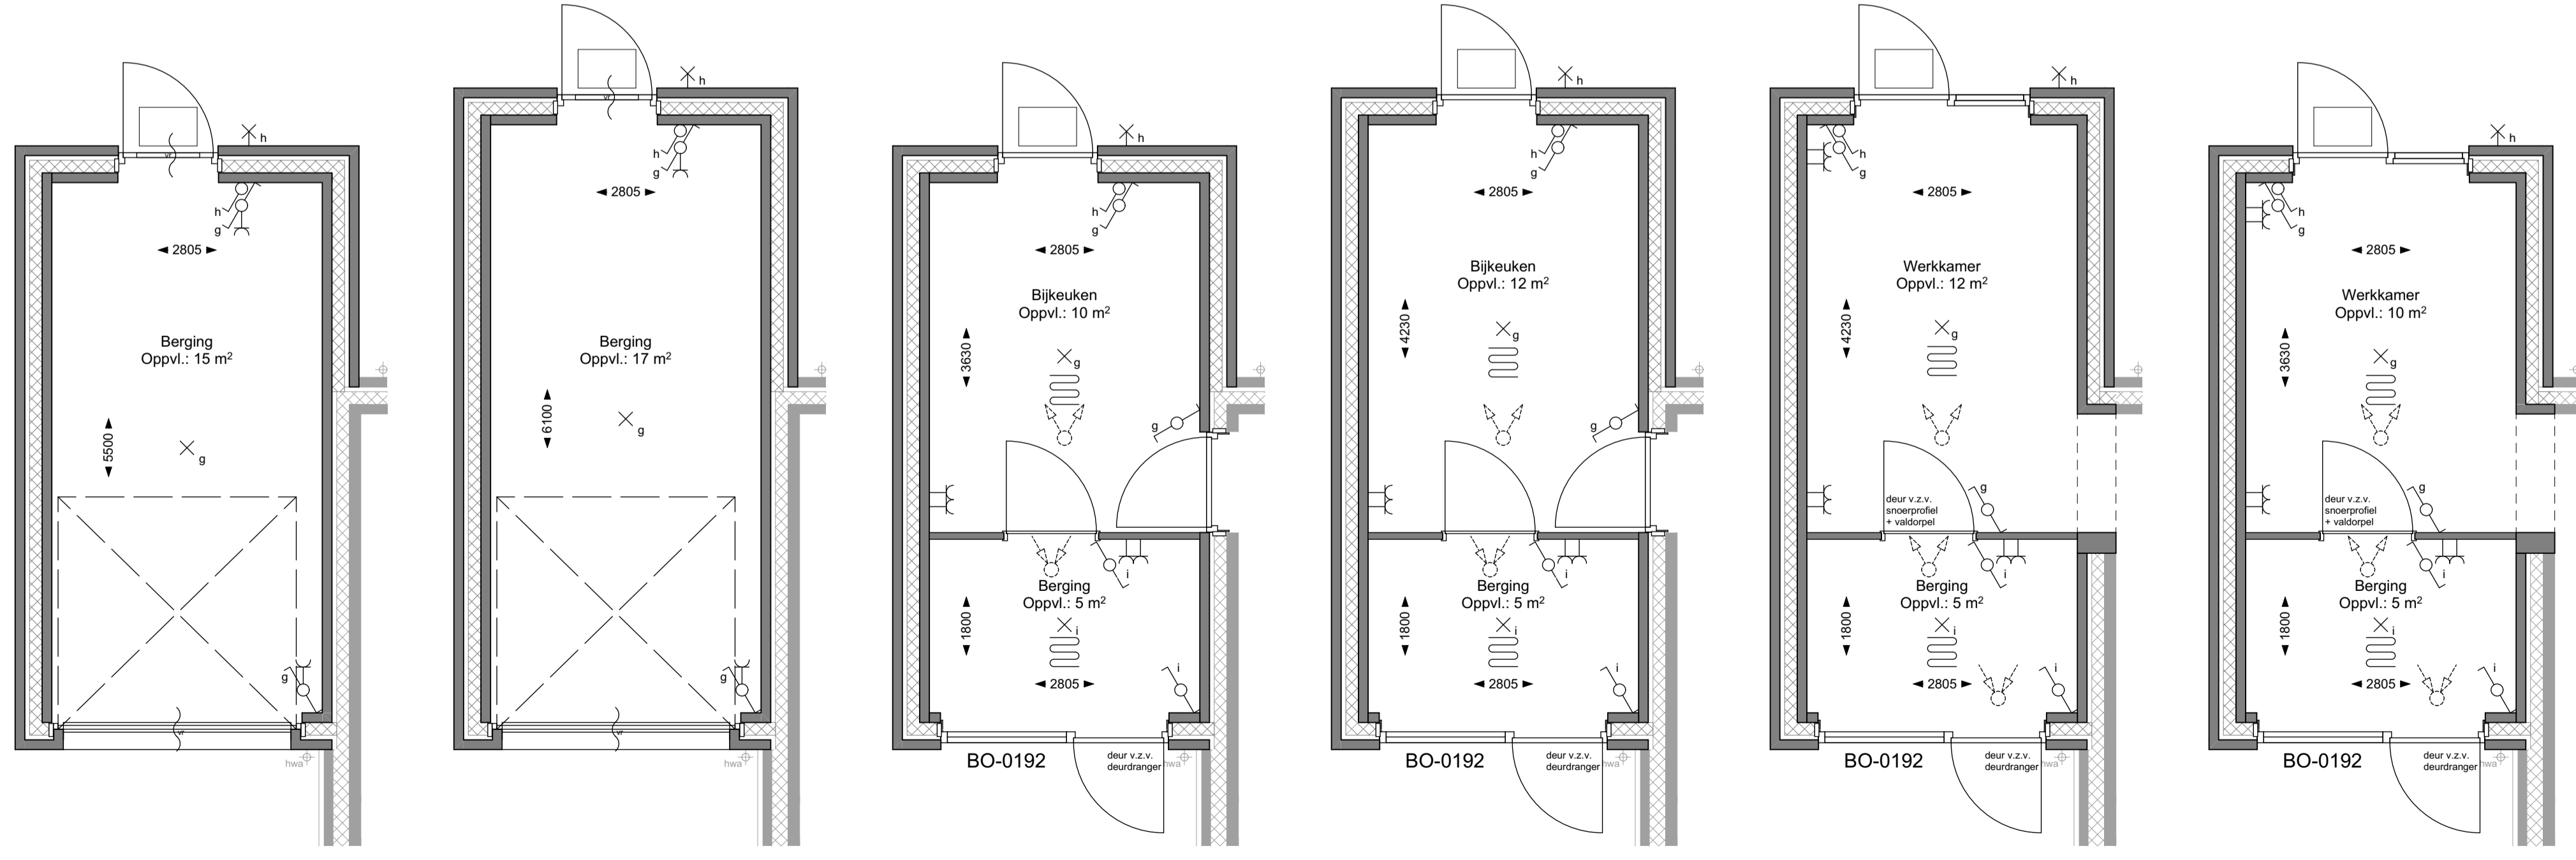

BEGANE GROND BEGANE GROND BEGANE GROND BEGANE GROND BEGANE GROND BEGANE GROND  
 BO-0120 BO-0121 BO-0020 BO-0021 BO-0022 BO-0023



BLAD  
**VK-32, verkooptekening opties berging met eindgevel**  
 PROJECT  
**"De Erfjes" Volgerlanden-oost te Hendrik-Ido-Ambacht**  
 Plattegronden, gevels en doorsneden  
 Type Dwarshuis, Koetshuis en Karnhuis, Bouwnrs. 5,9,23,24 en 31  
 DATUM  
 14-02-2024  
 SCHAAL  
 1:50/100

