




BEGANE GROND

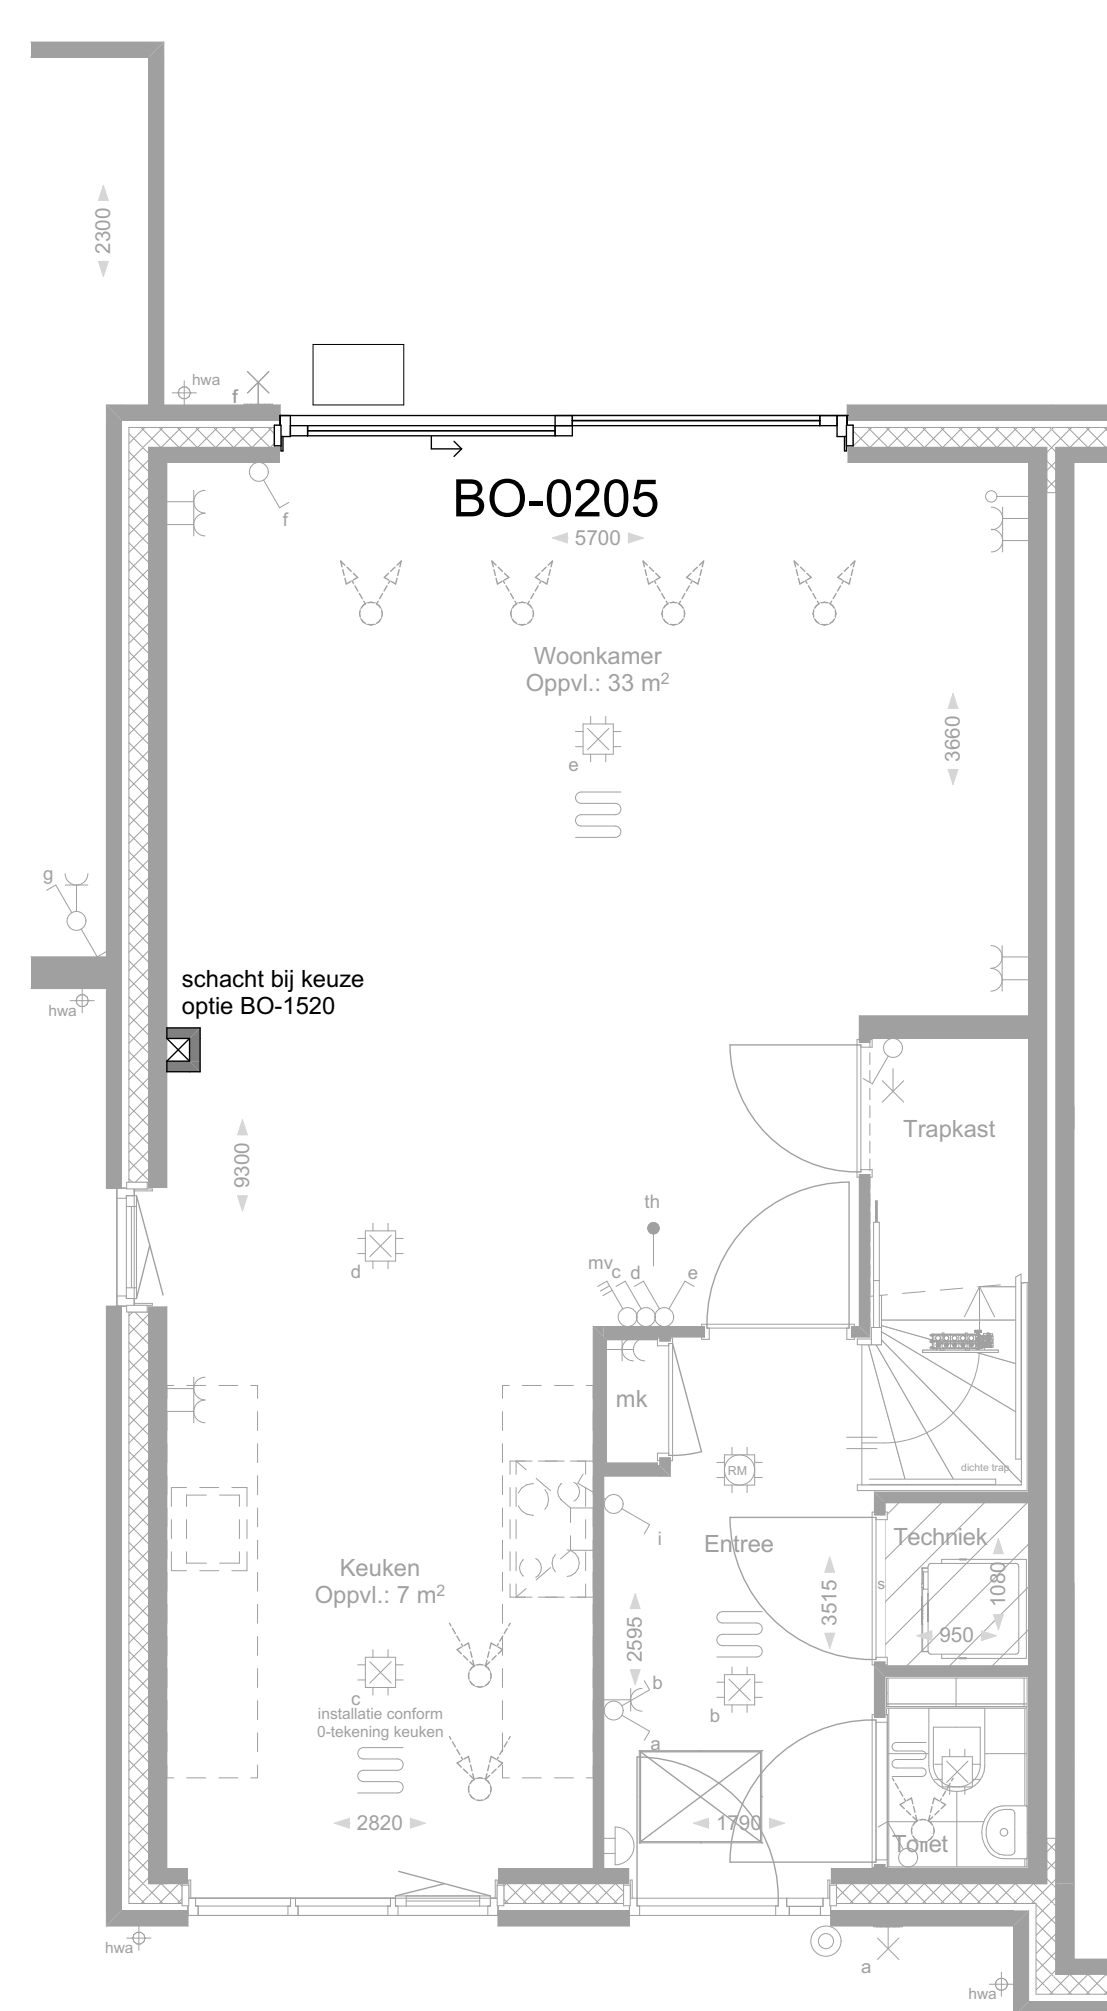


BEGANE GROND

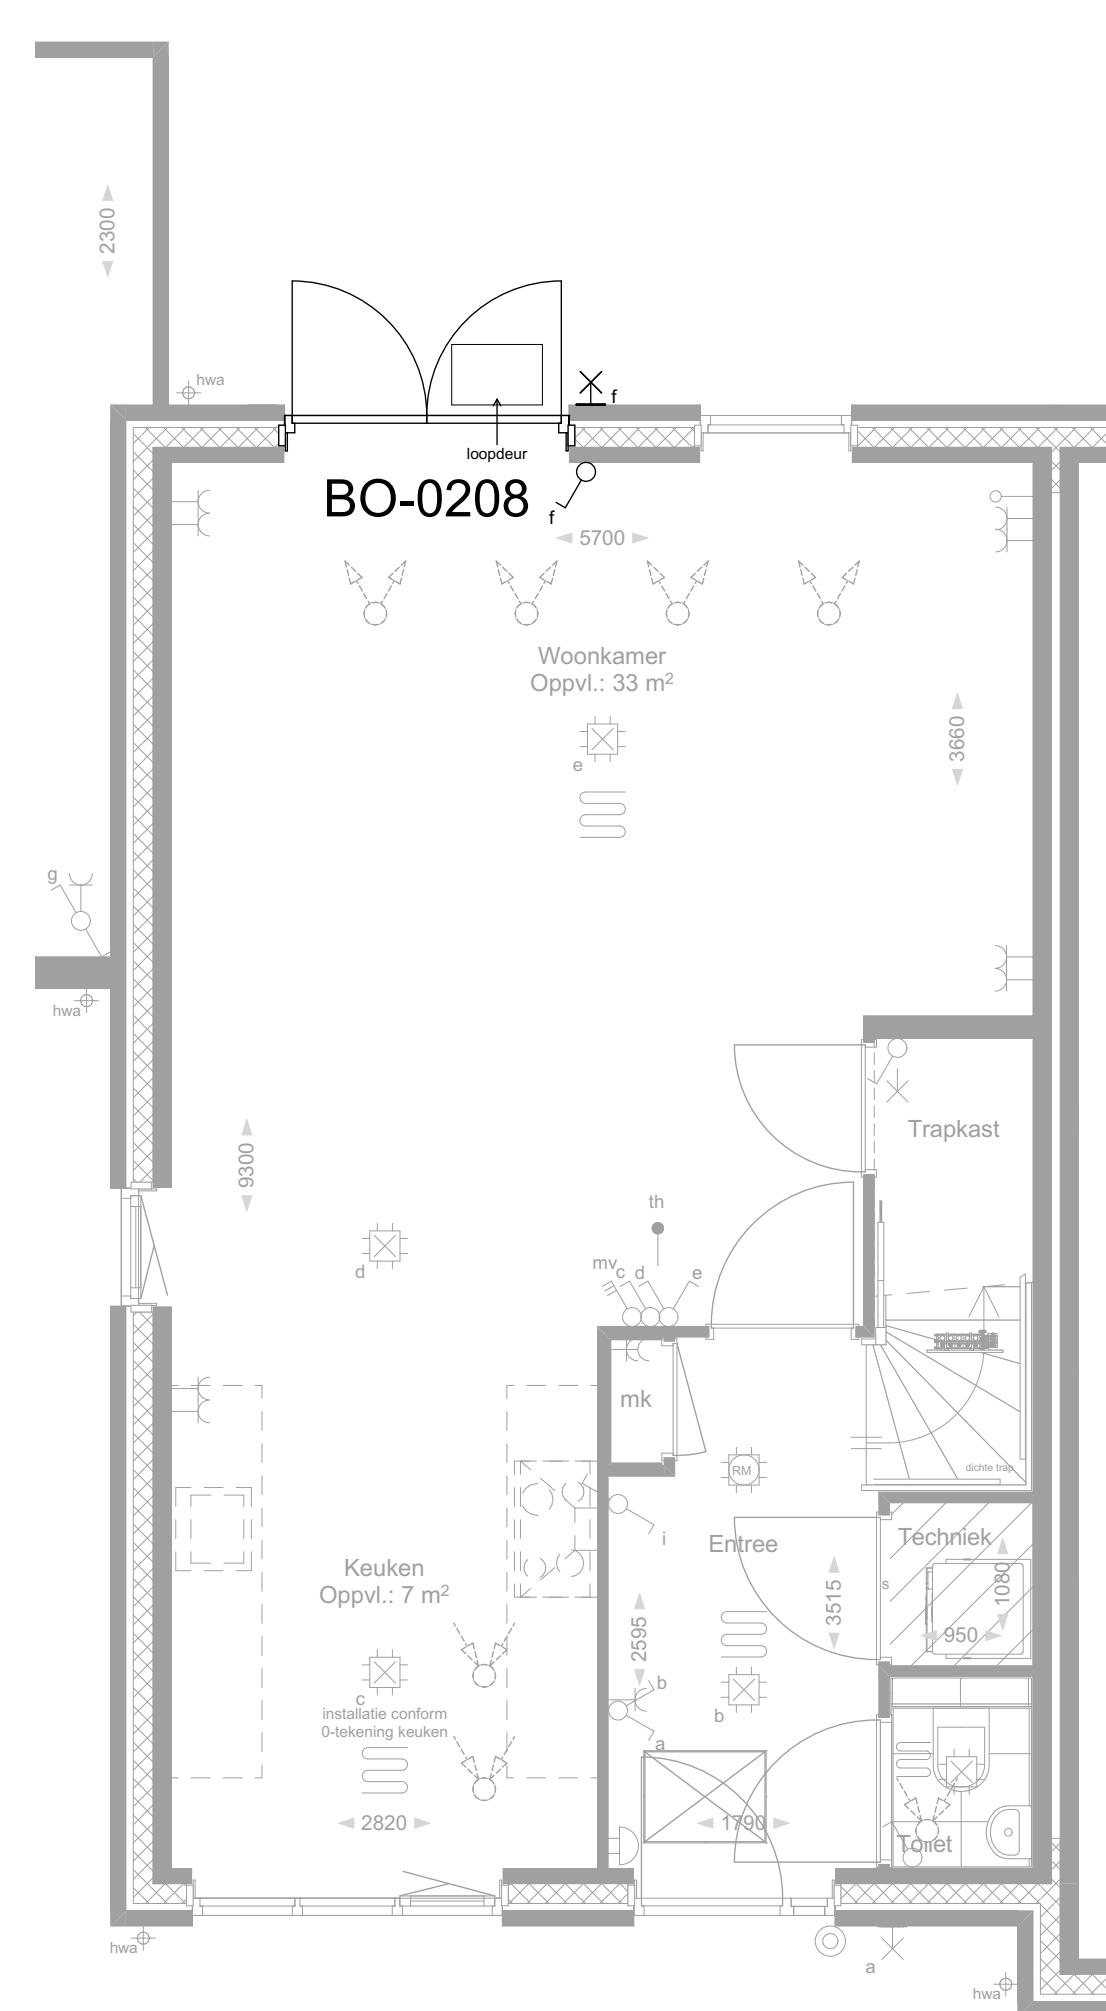

BEGANE GROND

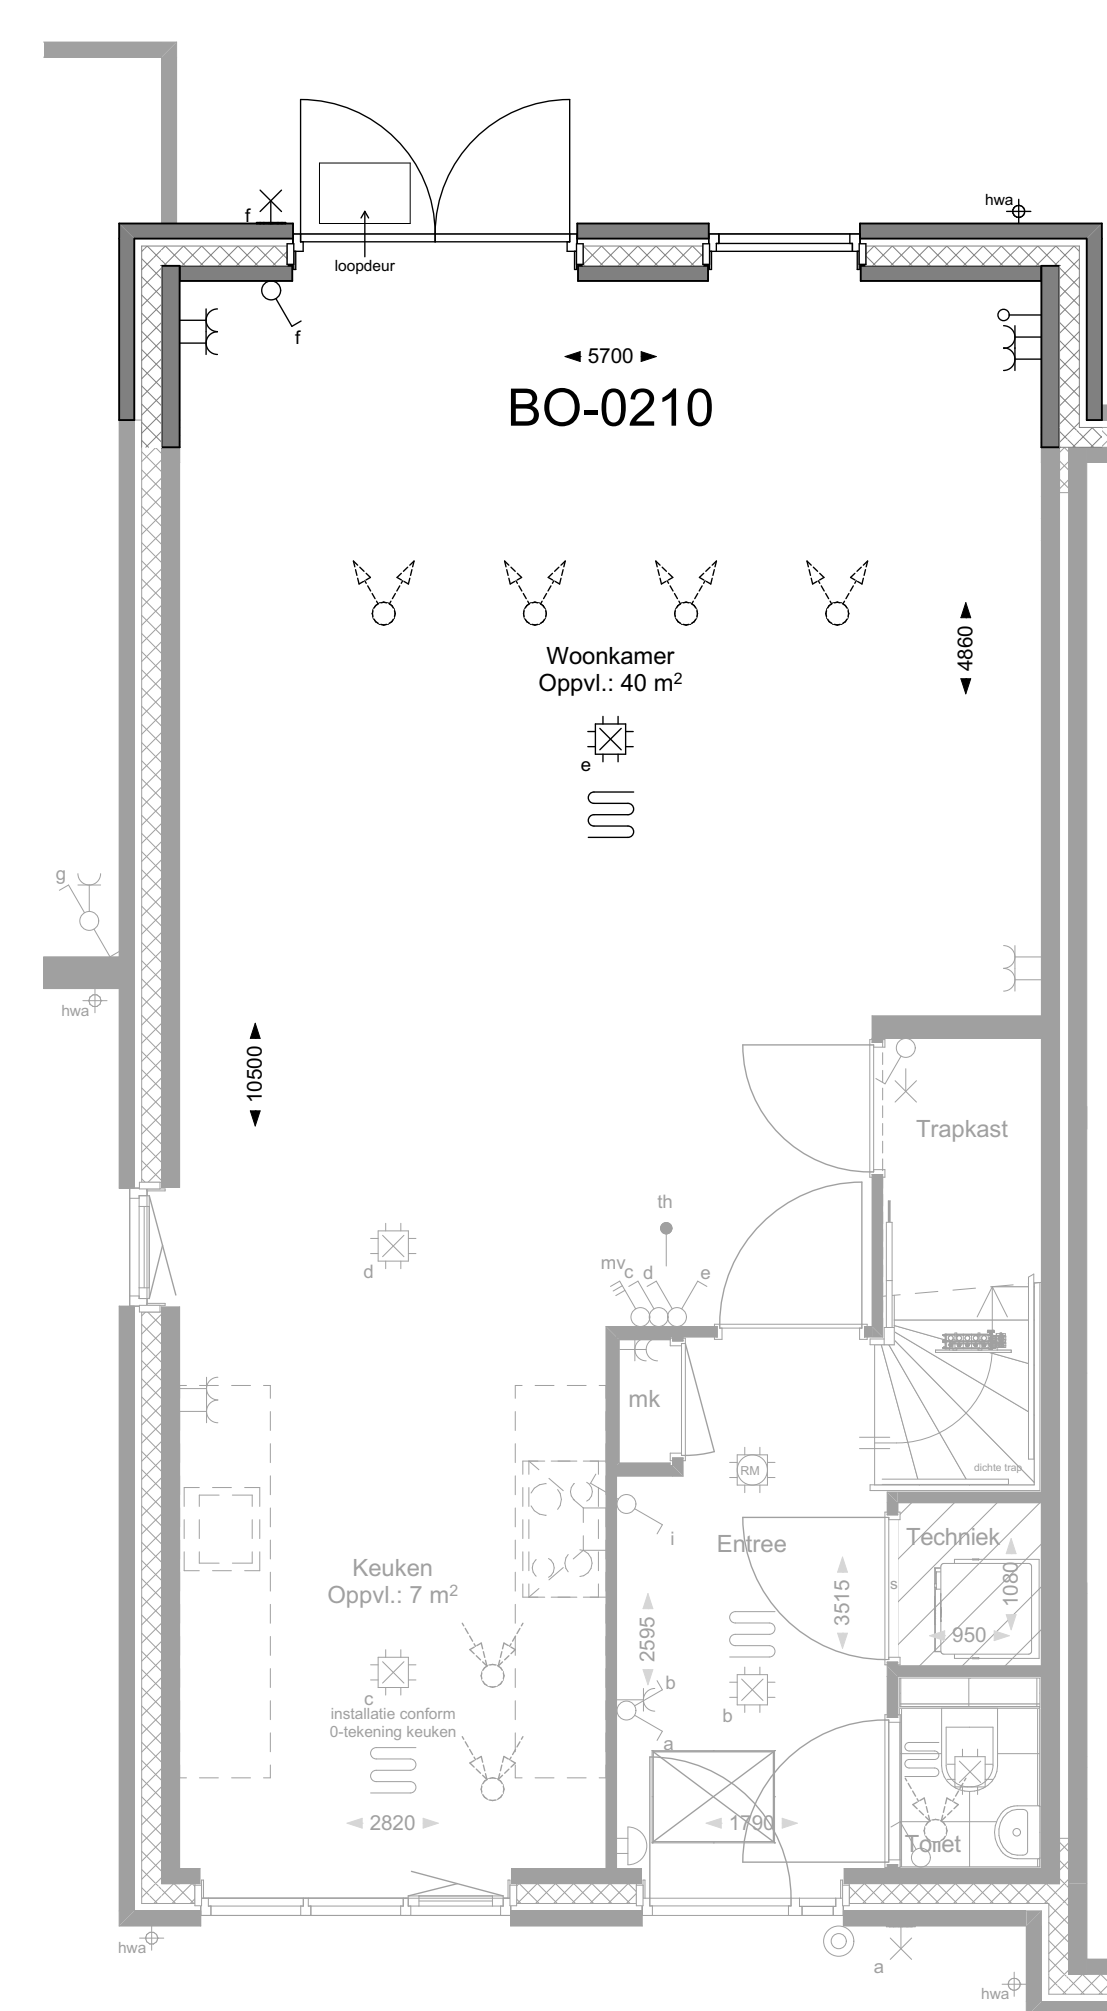

BEGANE GROND

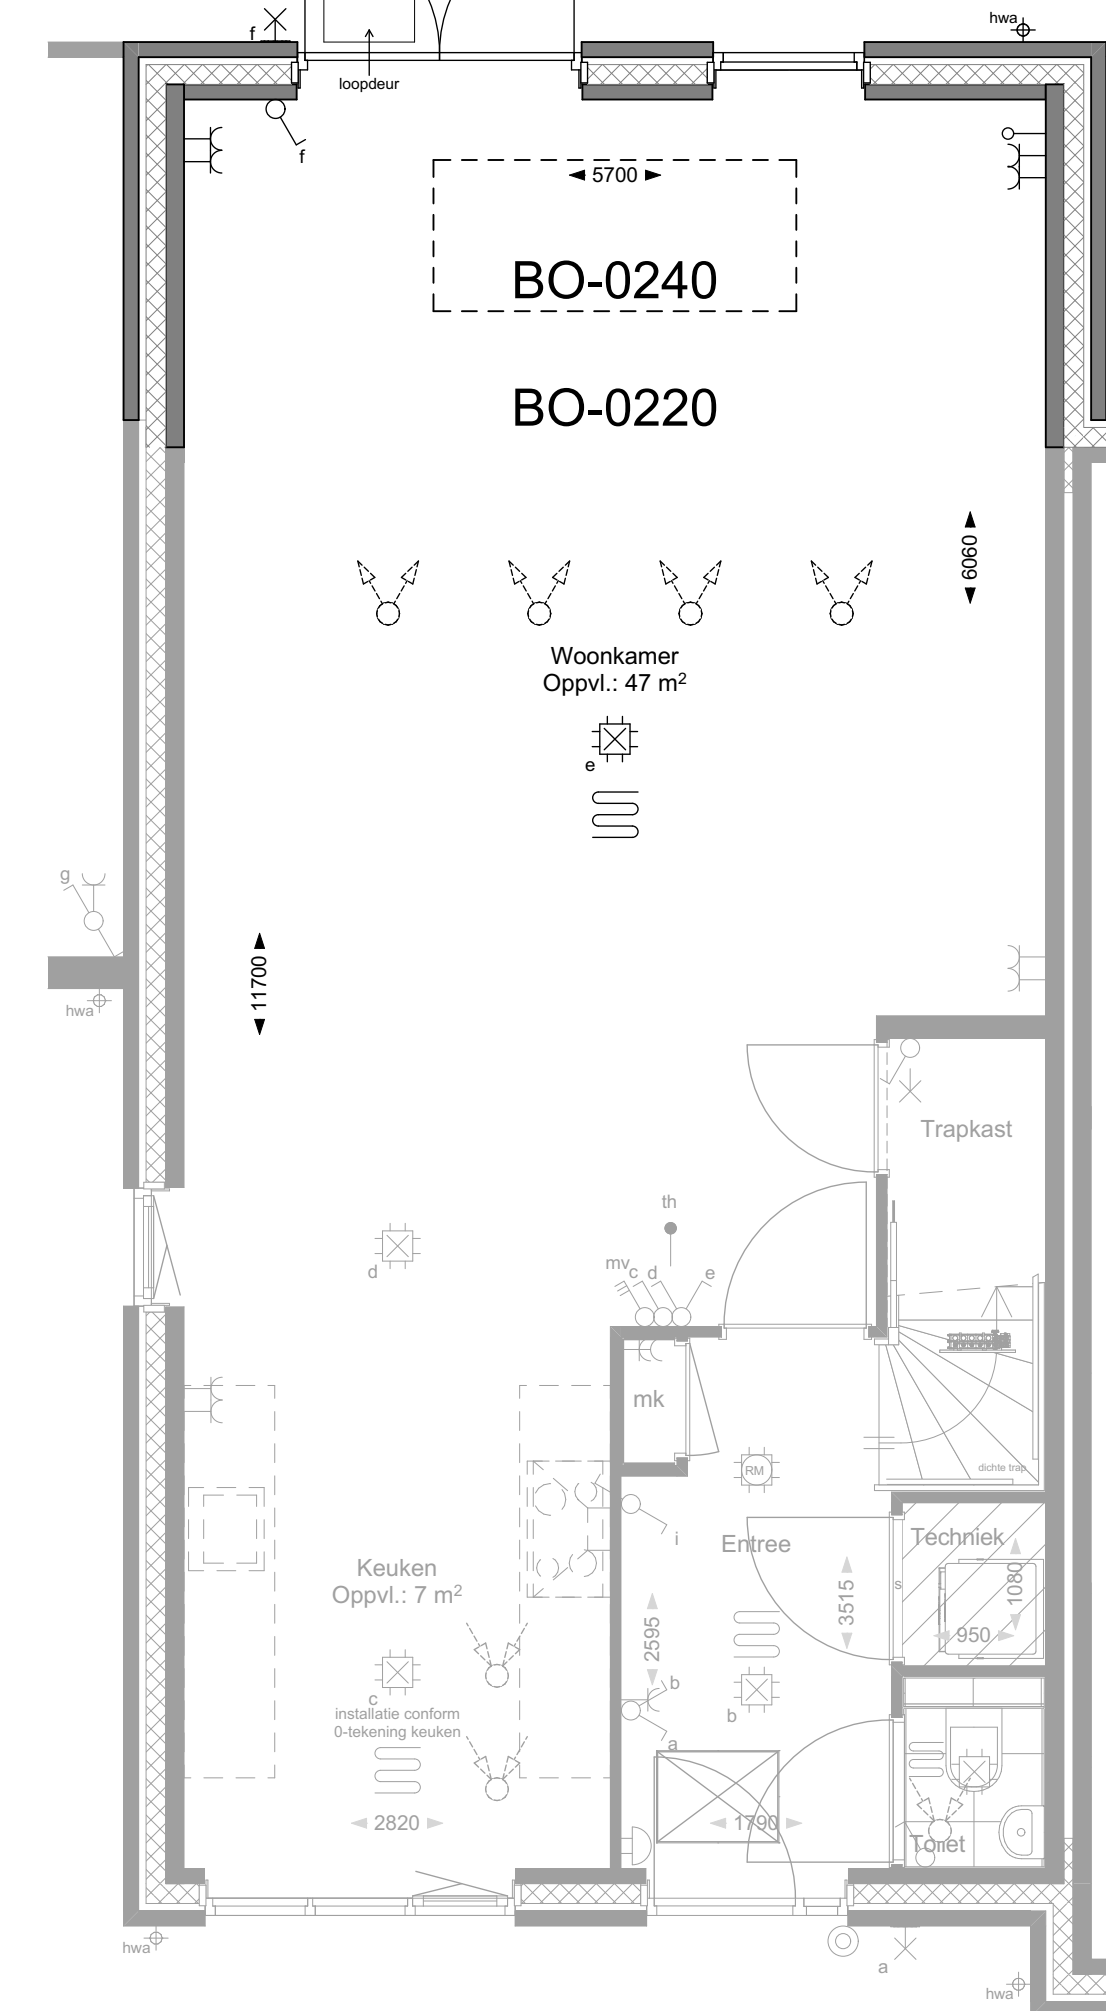

BEGANE GROND




VOORGEVEL VOORGEVEL VOORGEVEL




ACHTERGEVEL ACHTERGEVEL ACHTERGEVEL ACHTERGEVEL

Opmerking:
 Wanneer op het hieronder afgebeelde dakvlak in basis zonnepanelen worden weergegeven, kan er geen dakkapel of dakvenster worden gekozen.
 Het definitieve legpatroon kan pas worden vastgesteld wanneer alle ruwbouwopties bekend zijn.
 De positie en het aantal zonnepanelen kan in het werk nog wijzigen als hier noodzaak voor is.


Opmerking:
 Wanneer op het hieronder afgebeelde dakvlak in basis zonnepanelen worden weergegeven, kan er geen dakkapel of dakvenster worden gekozen.
 Het definitieve legpatroon kan pas worden vastgesteld wanneer alle ruwbouwopties bekend zijn.
 De positie en het aantal zonnepanelen kan in het werk nog wijzigen als hier noodzaak voor is.

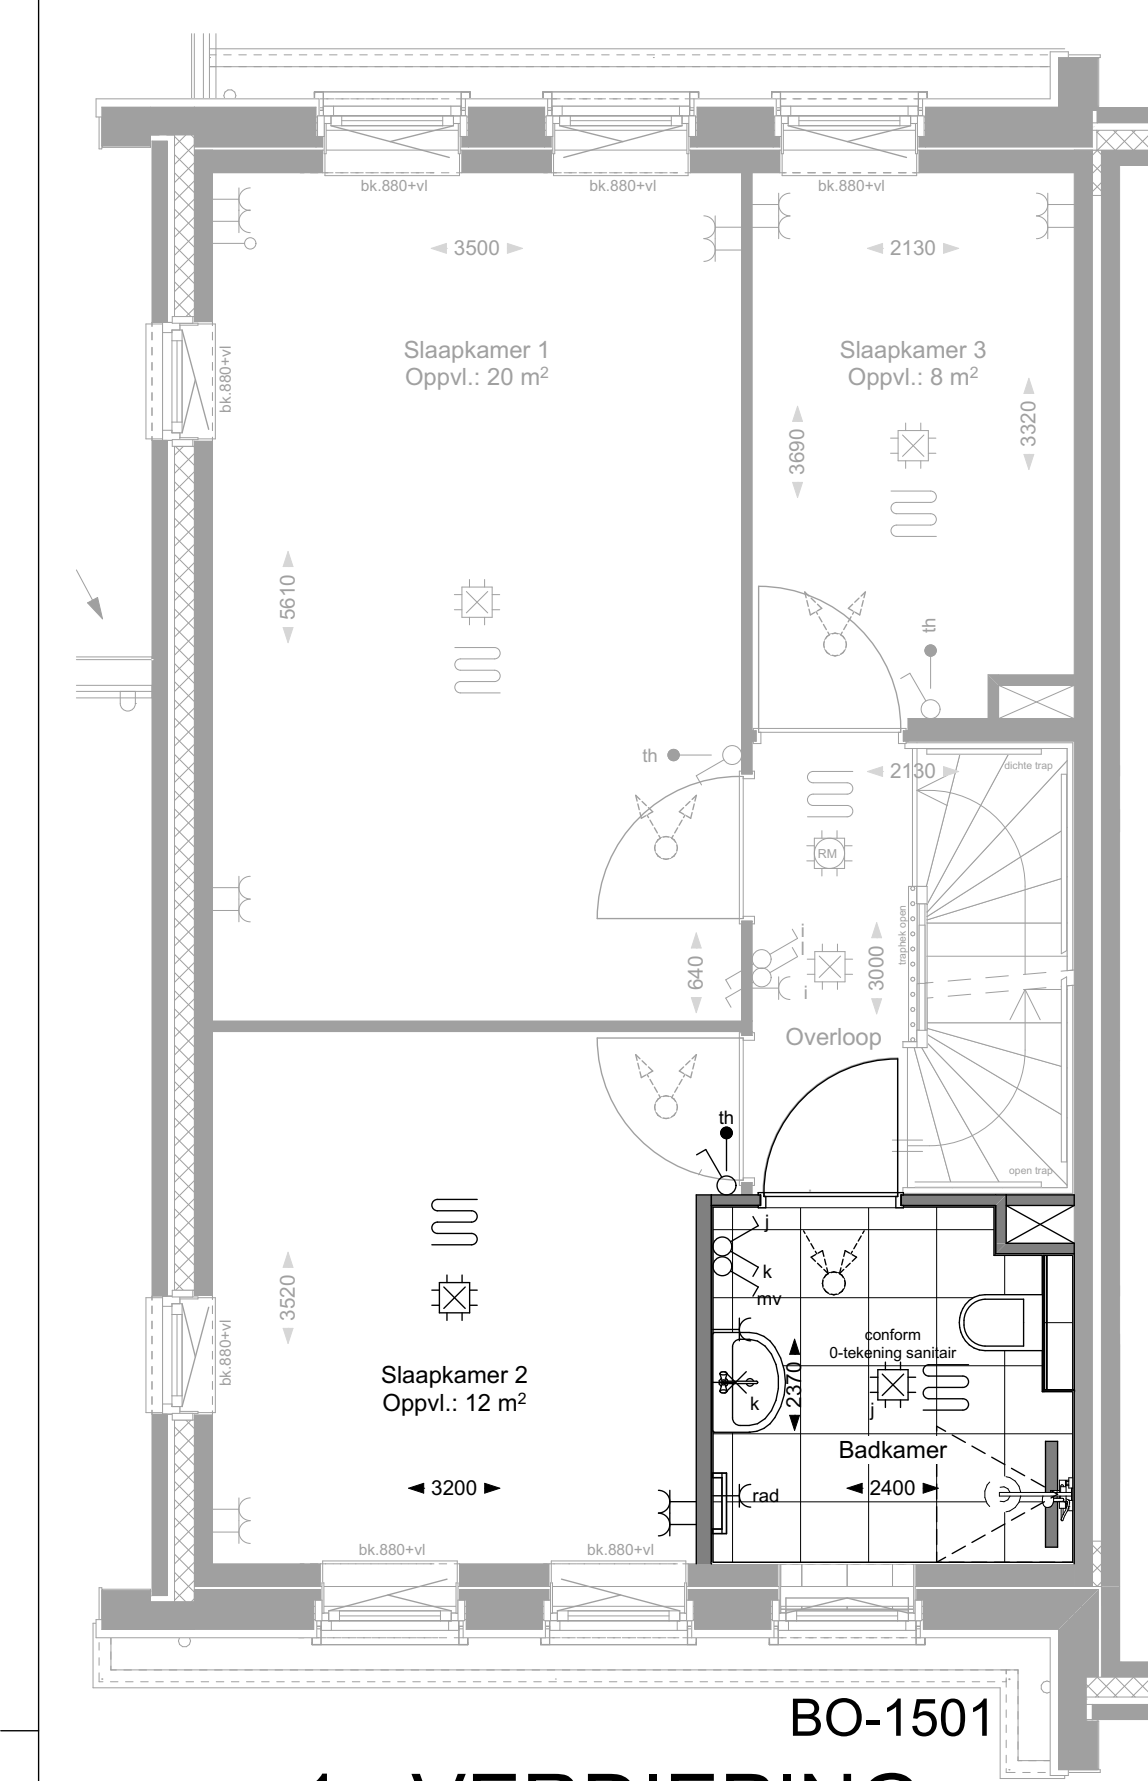


1e VERDIEPING

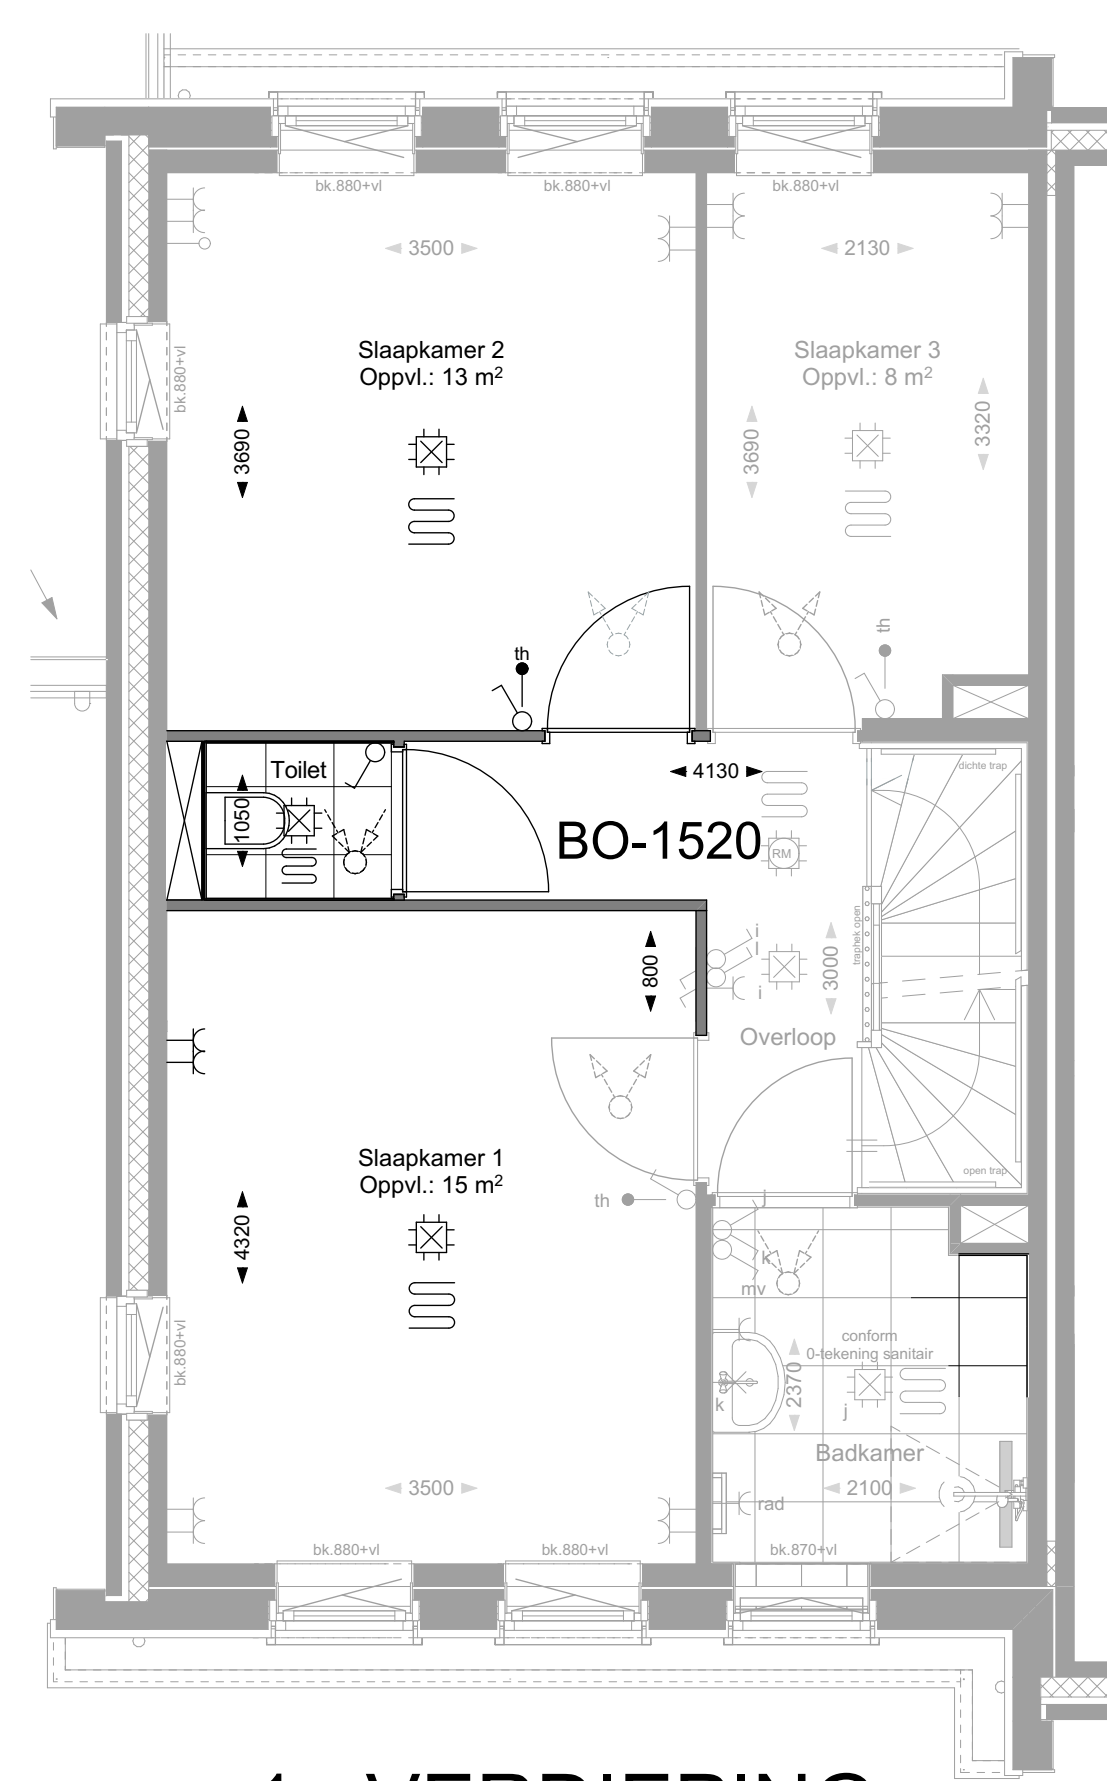


1e VERDIEPING

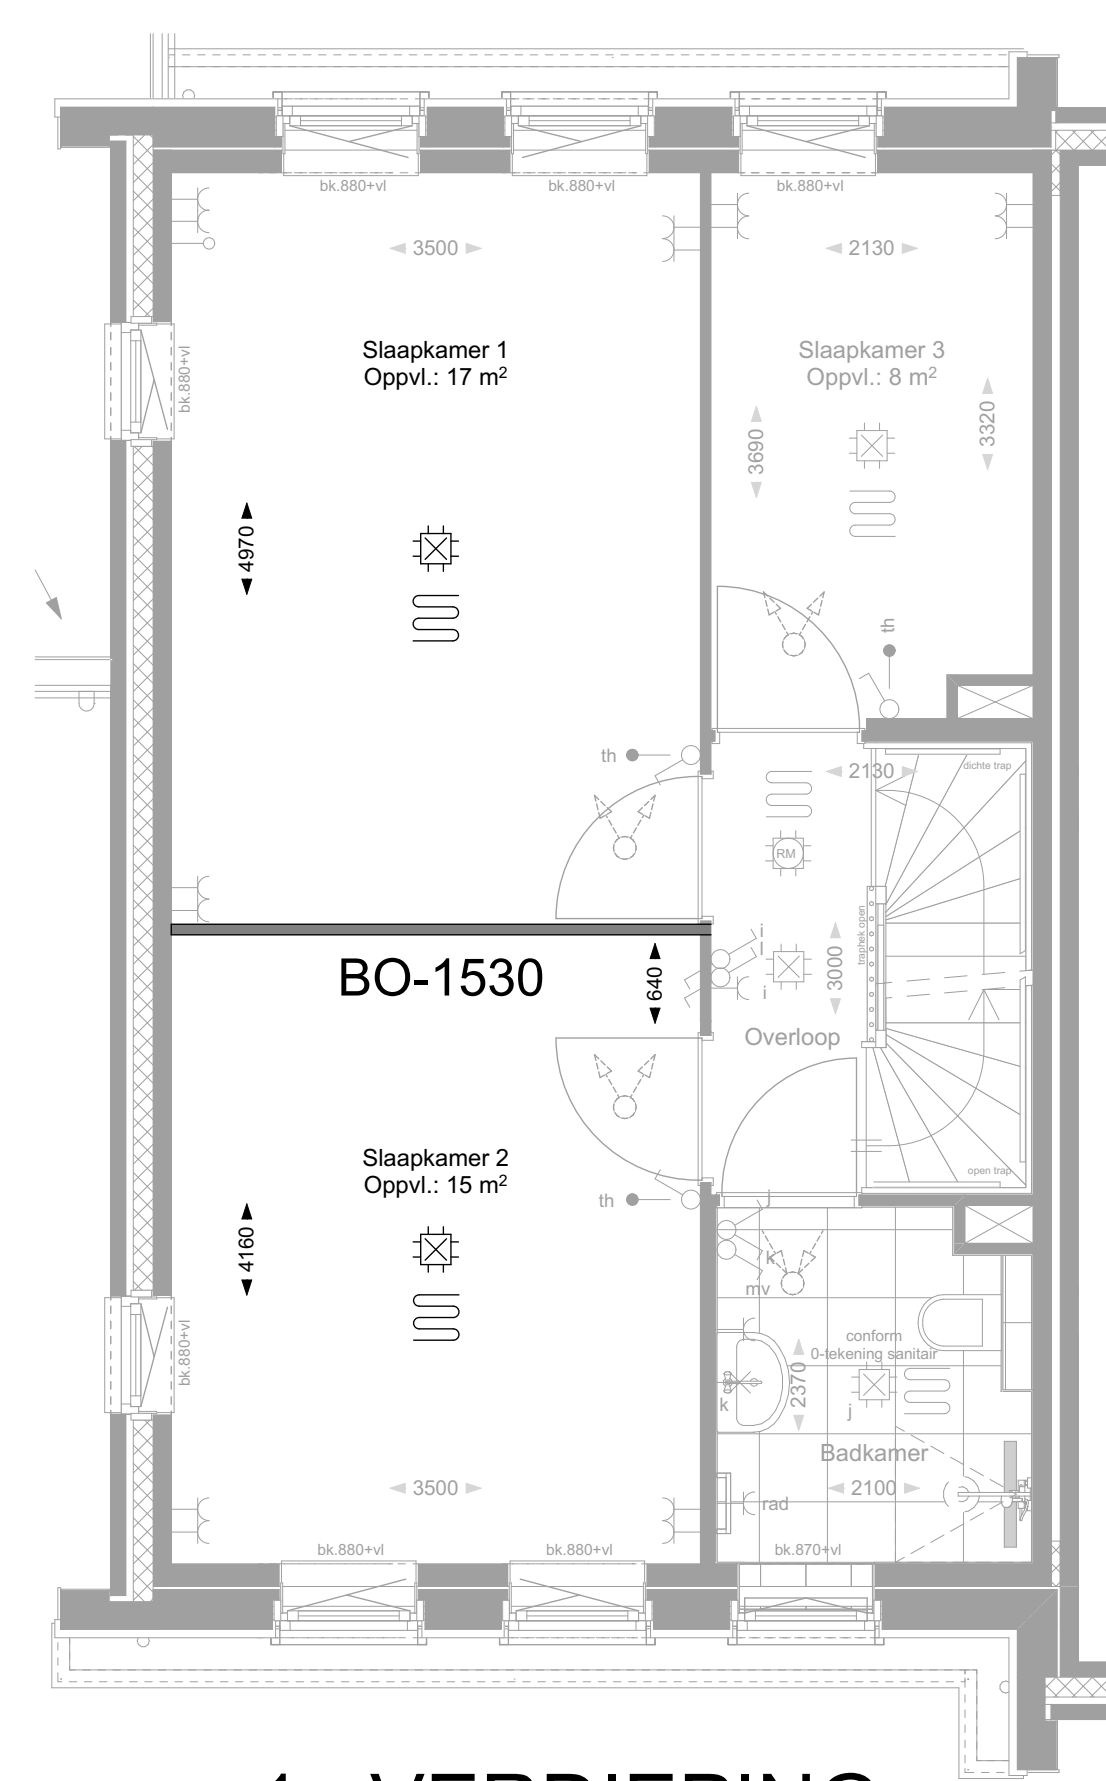


1e VERDIEPING

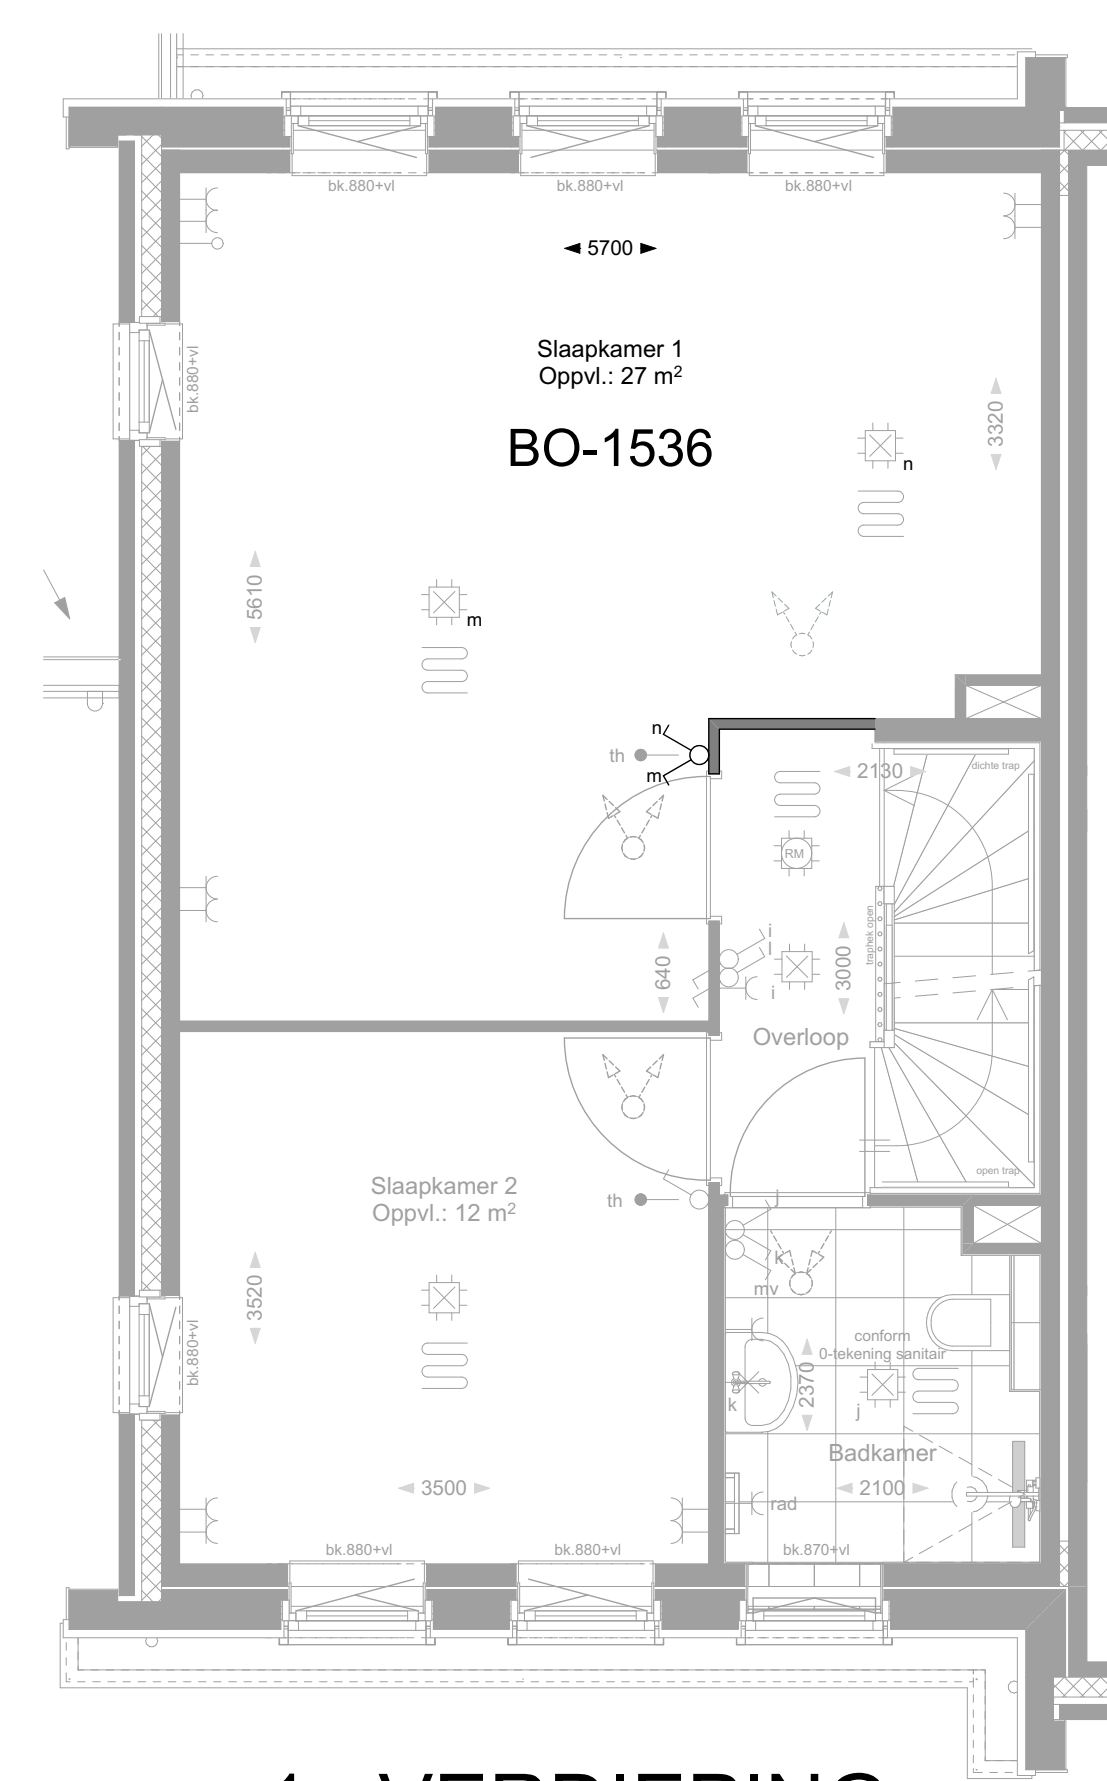

1e VERDIEPING

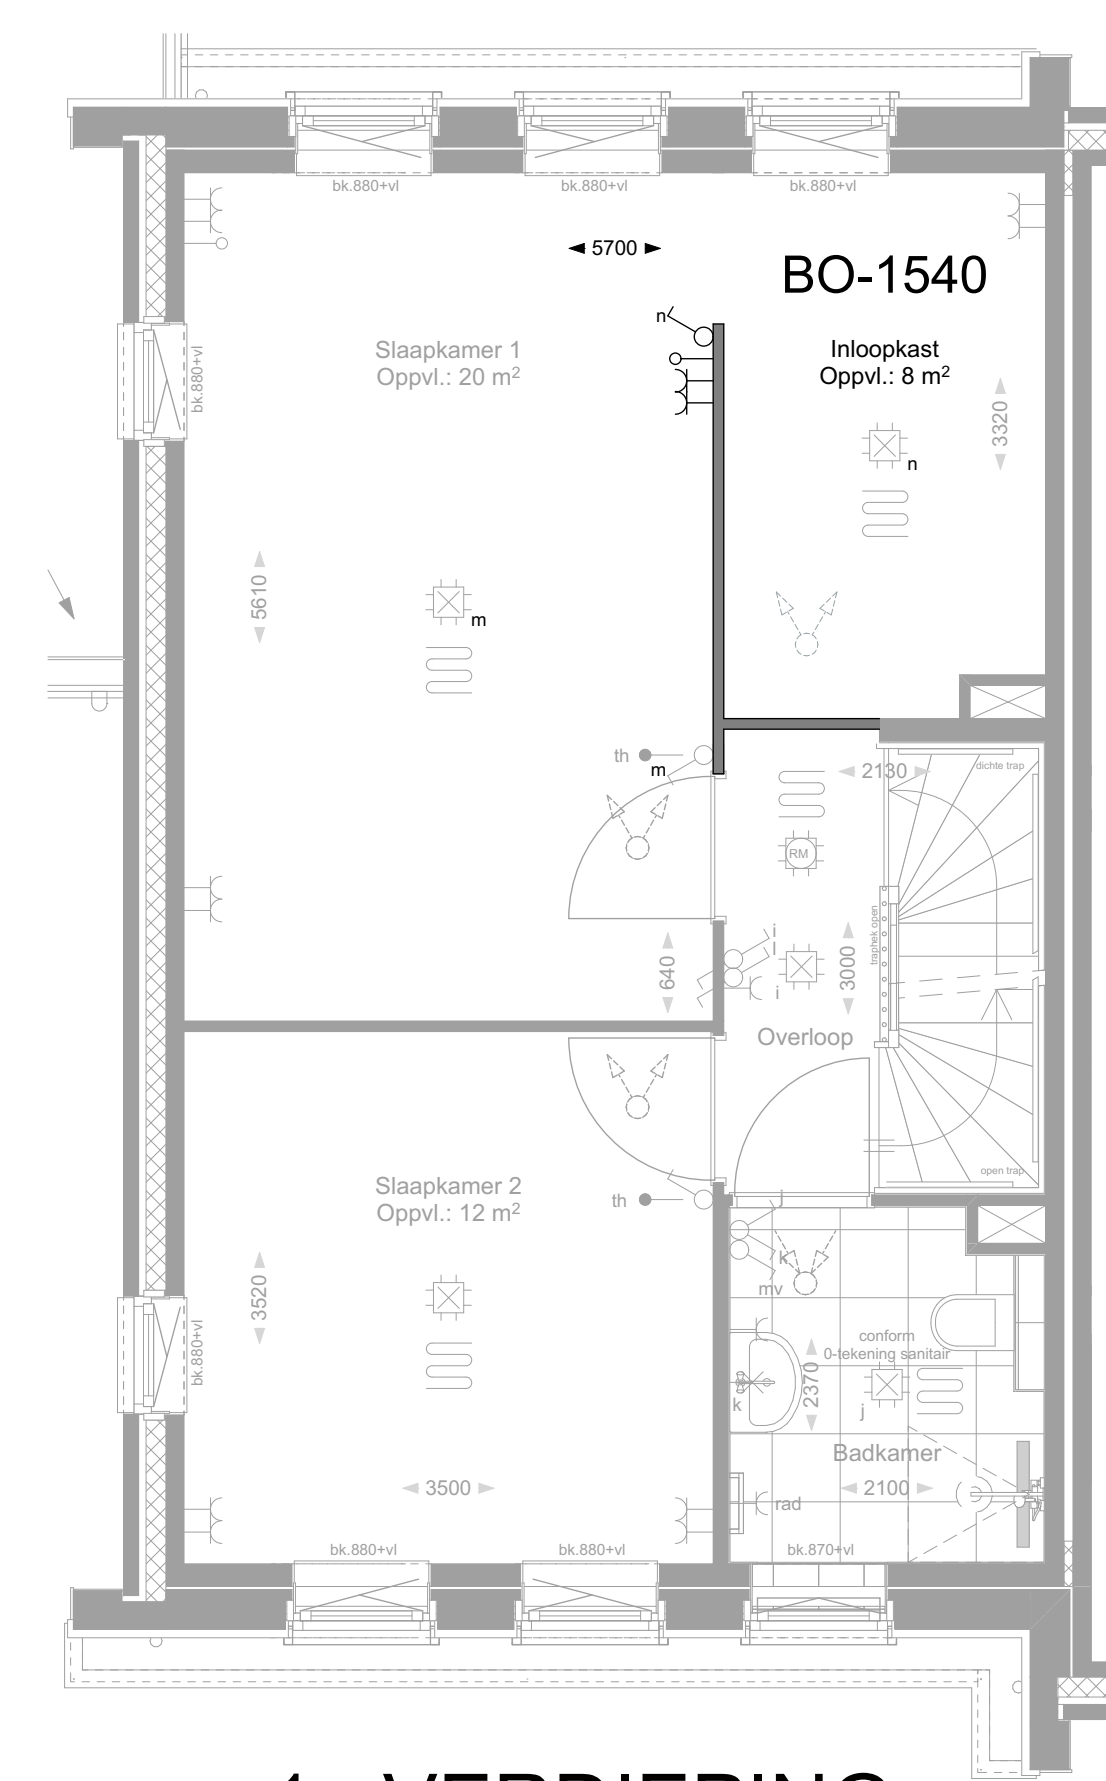

1e VERDIEPING

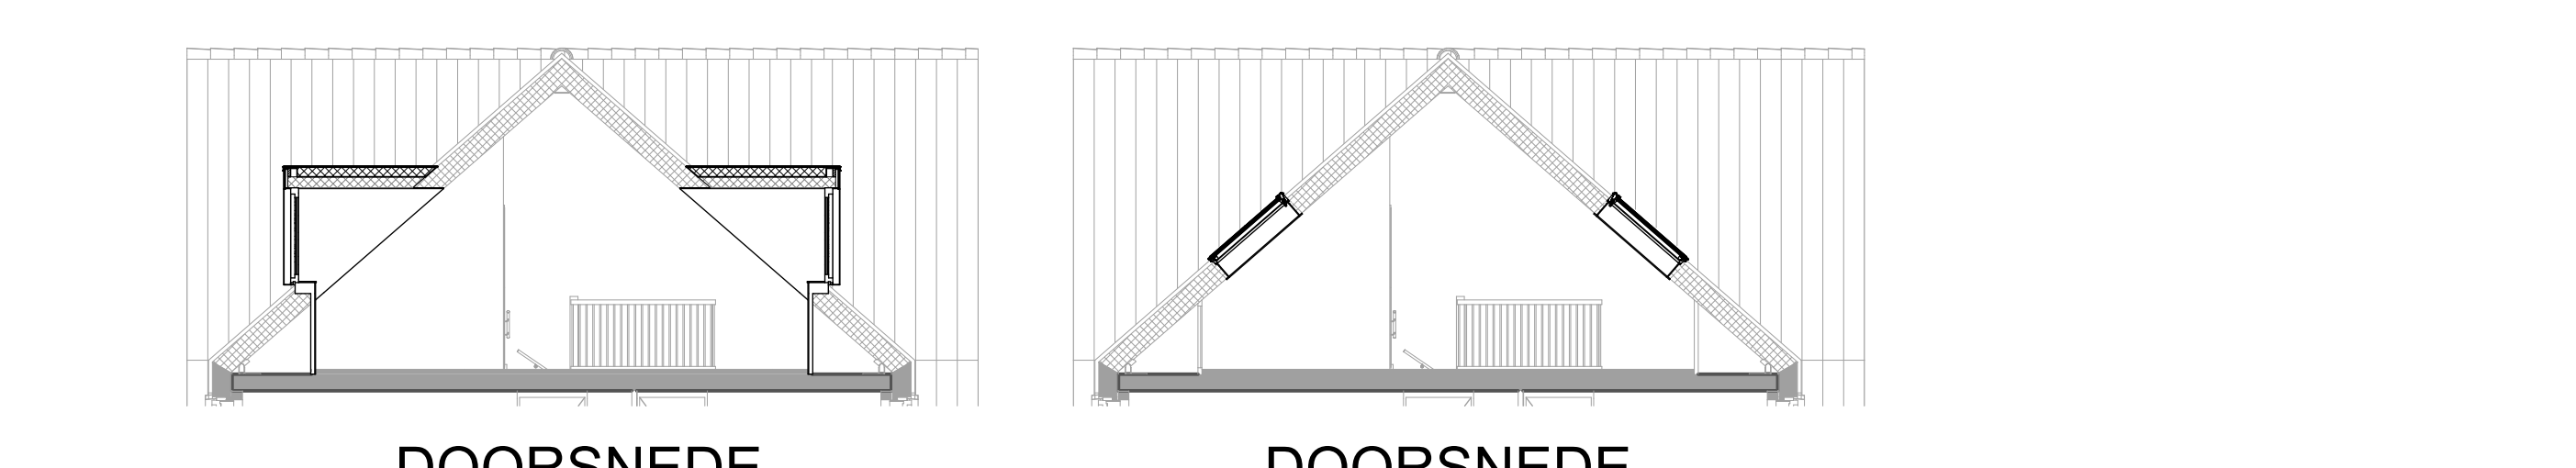


DOORSNEDE DOORSNEDE


Optiecode Omschrijving optie

- BO-0200 Tuindeuren met zijlichten in achtergevel in plaats van standaard pui
- BO-0205 Schulpui in achtergevel in plaats van standaard pui
- BO-0208 Achtergevelkozijn op begane grond spiegelen (loopdeur spiegelen)
- BO-0210 Uitbouw 1,2 meter achtergevel
- BO-0220 Uitbouw 2,4 meter achtergevel
- BO-0240 Daklicht in uitbouw (alleen mogelijk bij uitbouw 2,4 meter)
- BO-1501 Vergroten badkamer met 30 cm
- BO-1520 Separaat toilet op verdieping
- BO-1530 Wand tussen slaapkamer 1 en 2 verplaatsen
- BO-1536 Slaapkamer 1 en 3 samenvoegen
- BO-1540 Inloopkast creëren van slaapkamer 3
- BO-2052 Dakkapel breed 1,8m voorgevel
- BO-2053 Dakkapel breed 2,4m voorgevel
- BO-2060 Dakvenster voorgevel 94 x 140 centimeter (links van buitenaf gezien)
- BO-2061 Dakvenster voorgevel 94 x 140 centimeter (rechts van buitenaf gezien)
- BO-2252 Dakkapel breed 1,8m achtergevel
- BO-2253 Dakkapel breed 2,4m achtergevel
- BO-2260 Dakvenster achtergevel 94 x 140 centimeter (links van buitenaf gezien)
- BO-2261 Dakvenster achtergevel 94 x 140 centimeter (rechts van buitenaf gezien)
- BO-2510 Indeling zolder 1 onbenoemde ruimte (en een techniekruimte)
- BO-2520 Indeling zolder 2 onbenoemde ruimten (en een techniekruimte)


DOORSNEDE DOORSNEDE

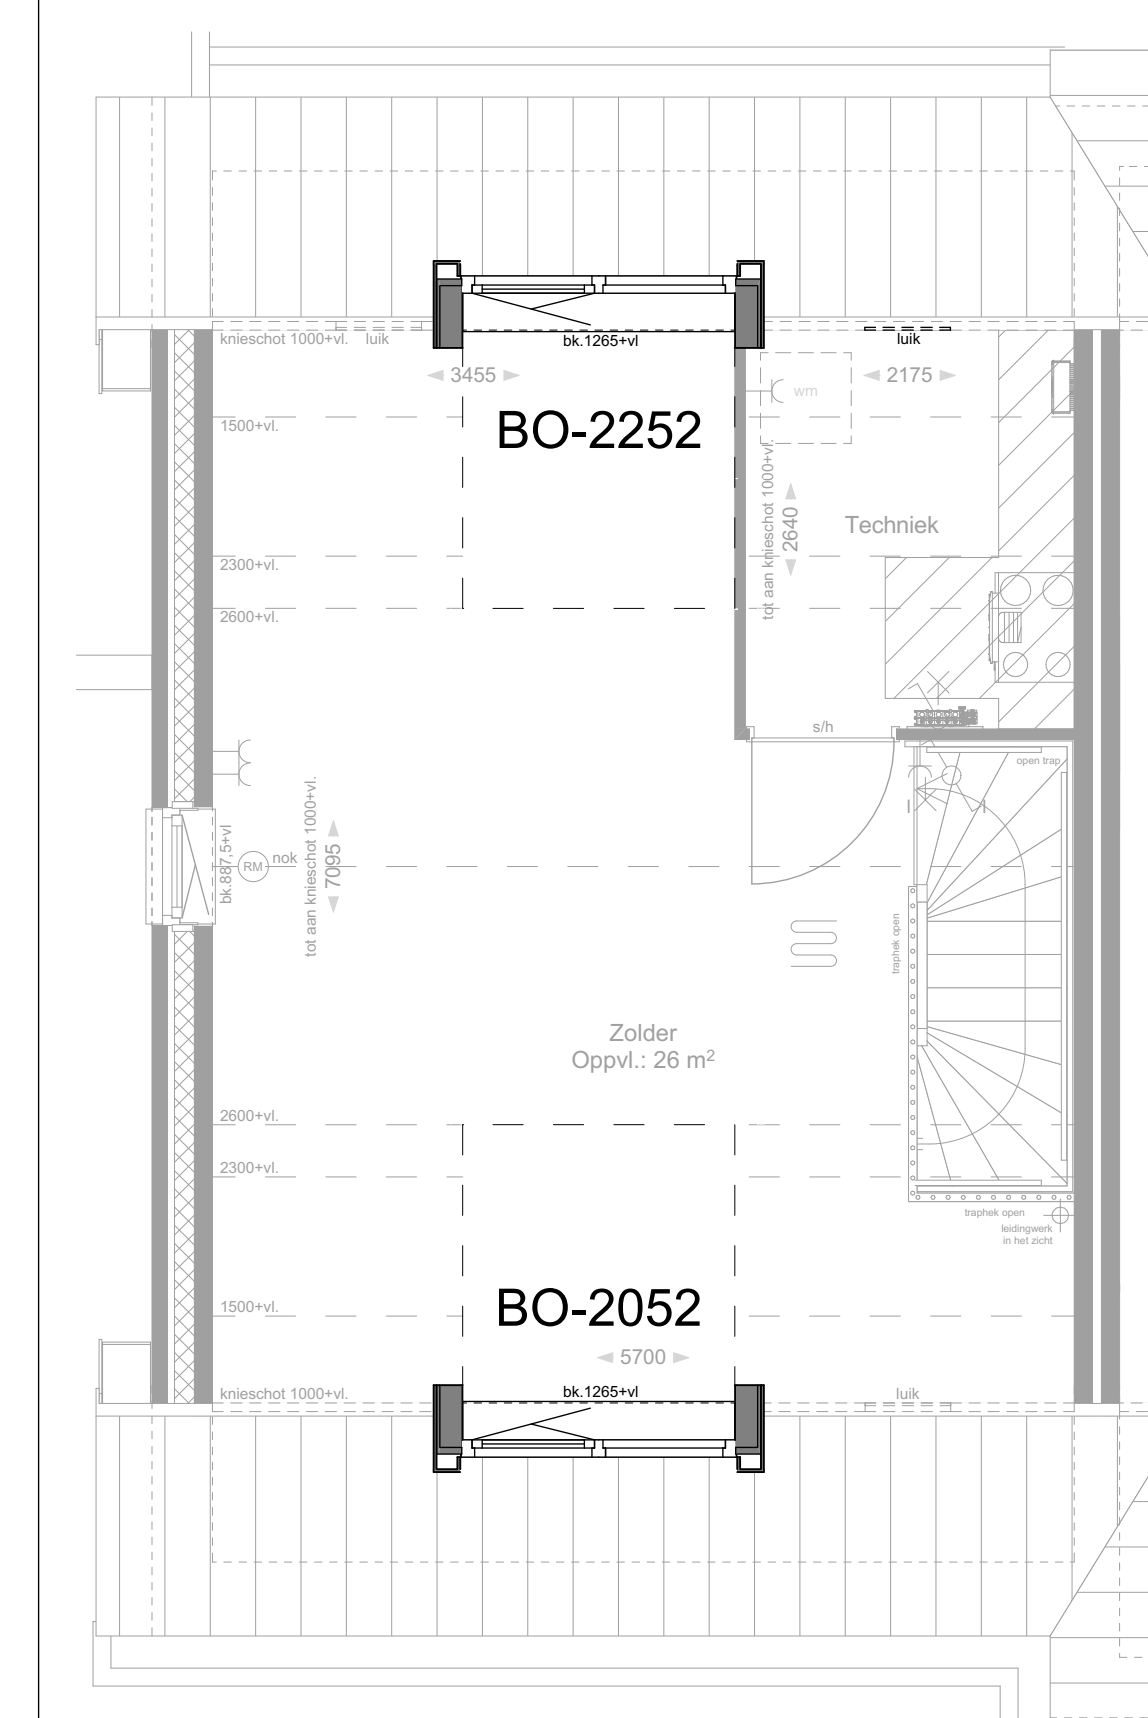


2e VERDIEPING

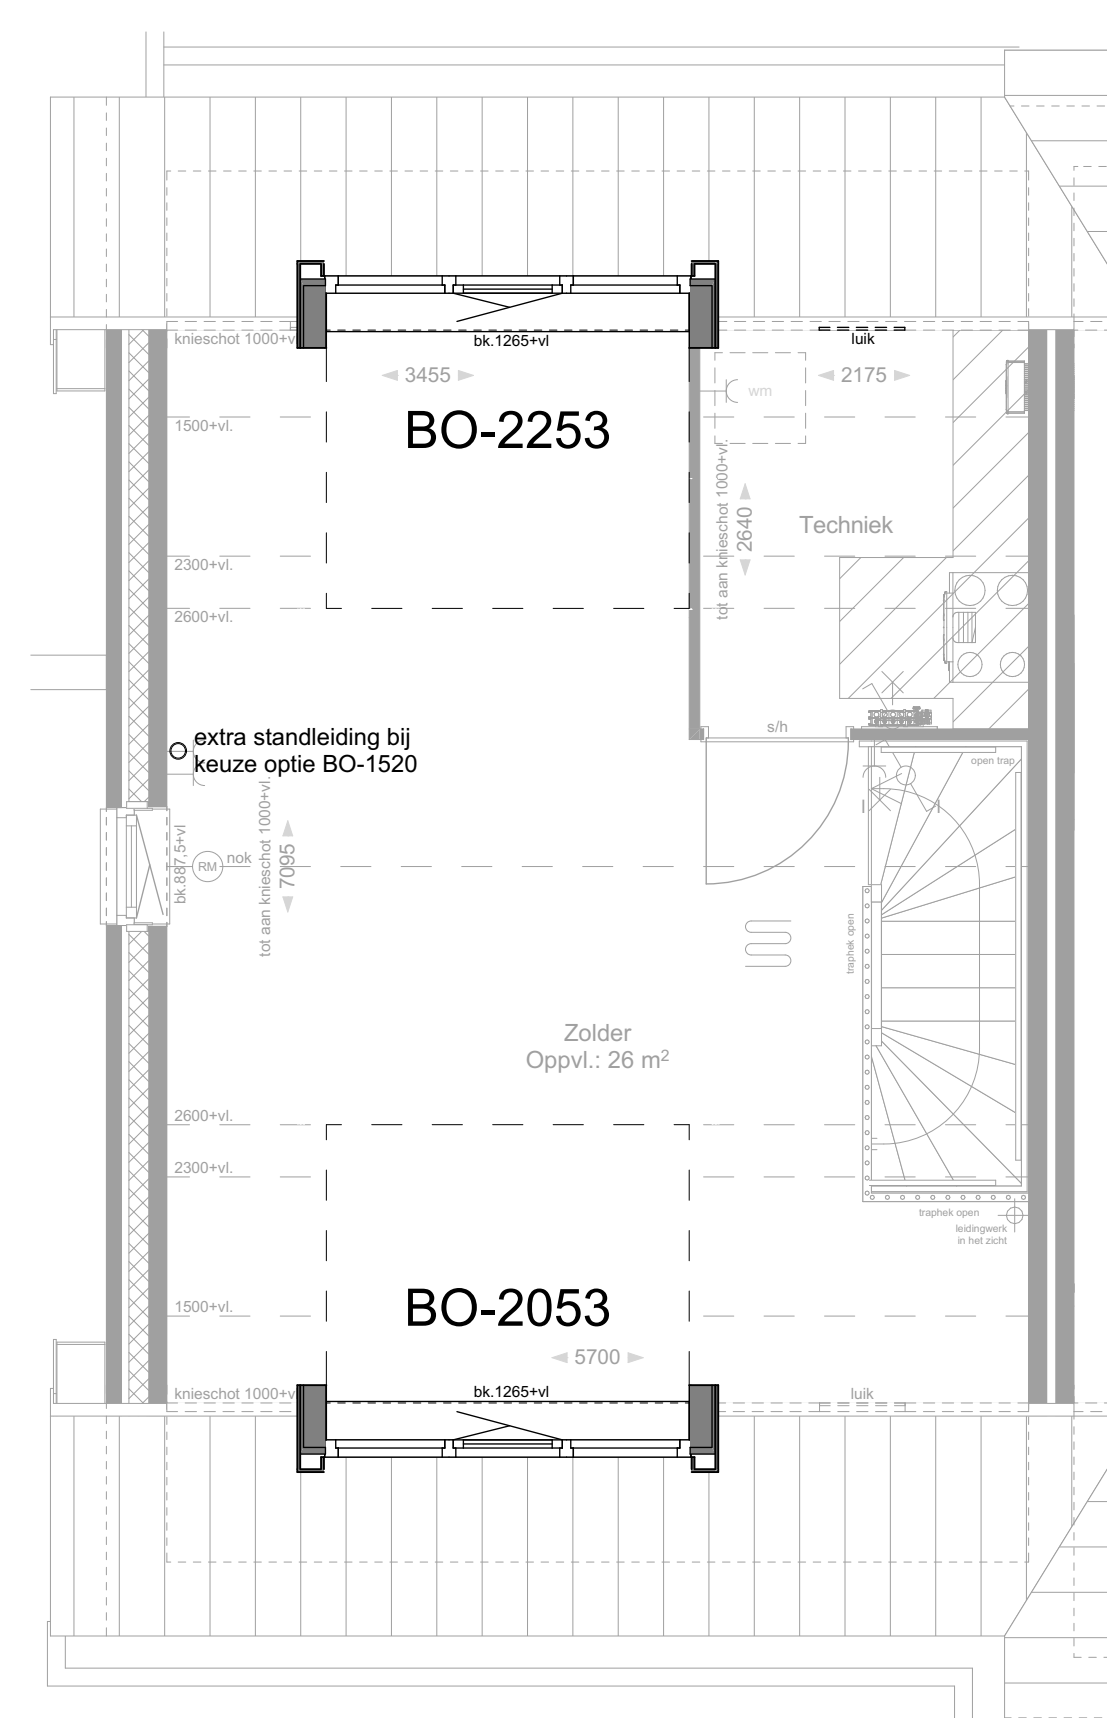


2e VERDIEPING

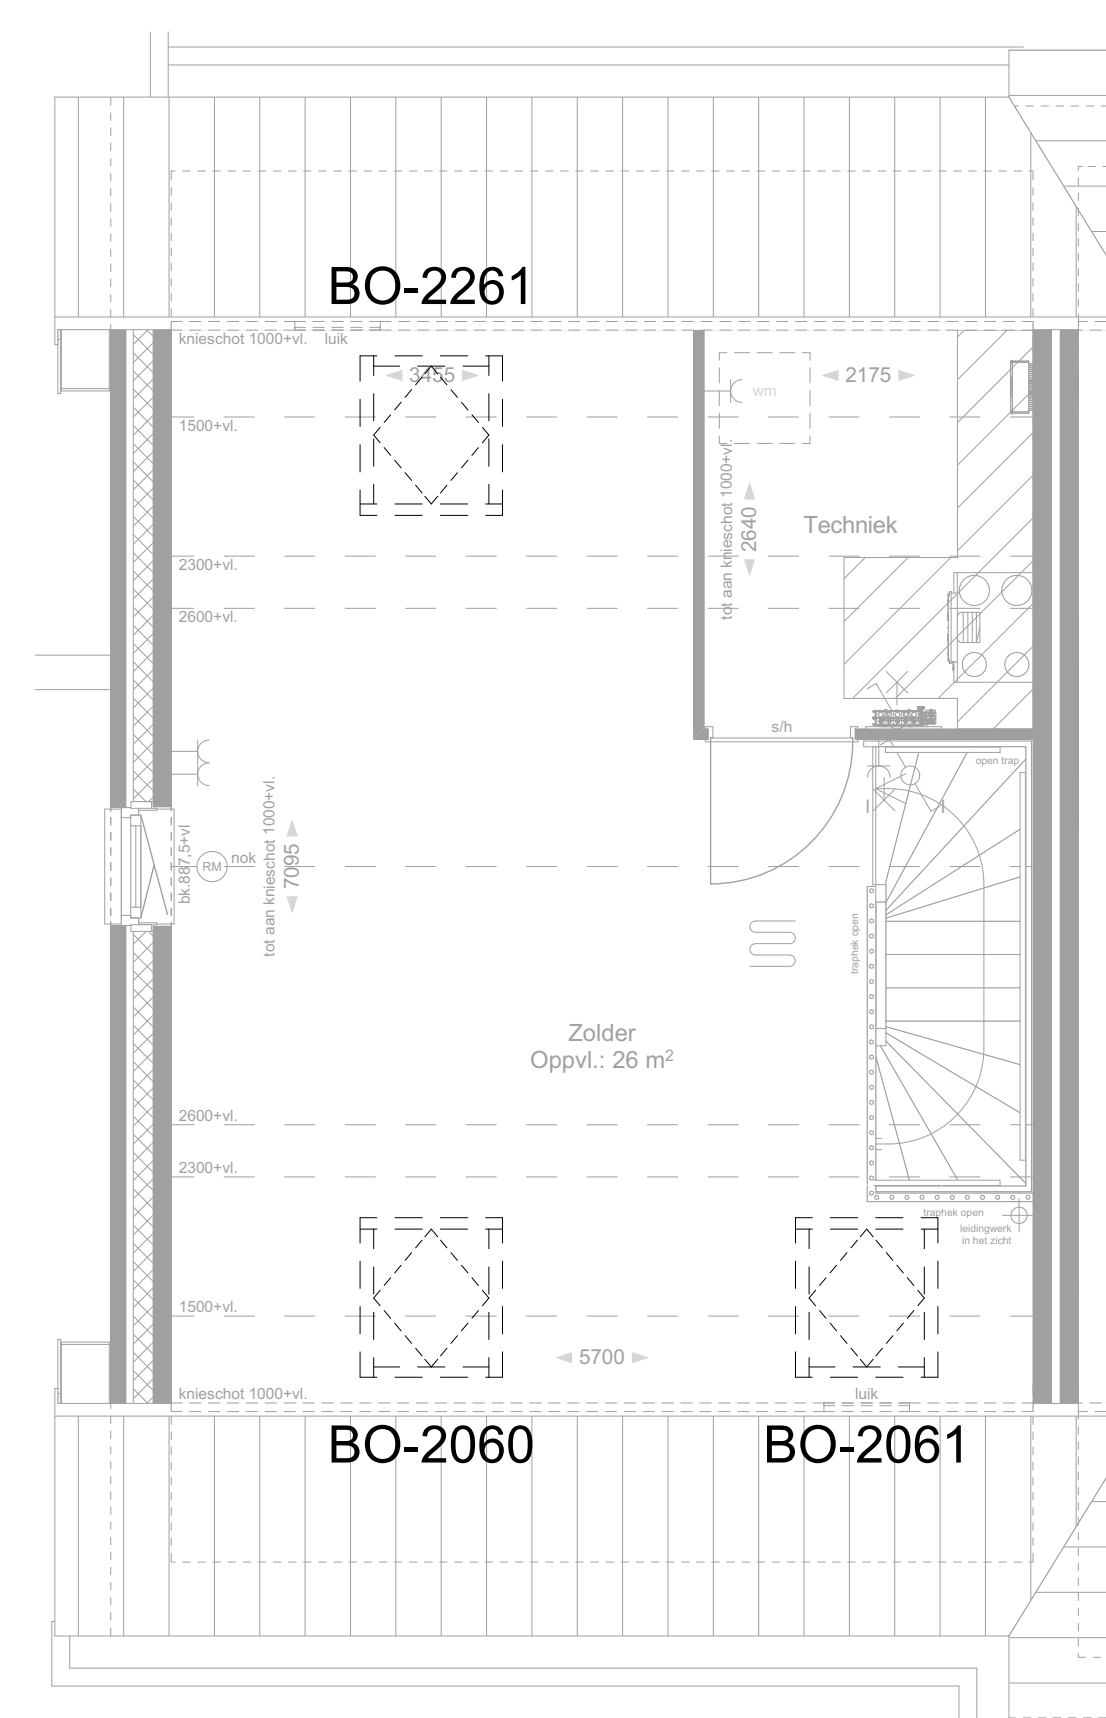

2e VERDIEPING

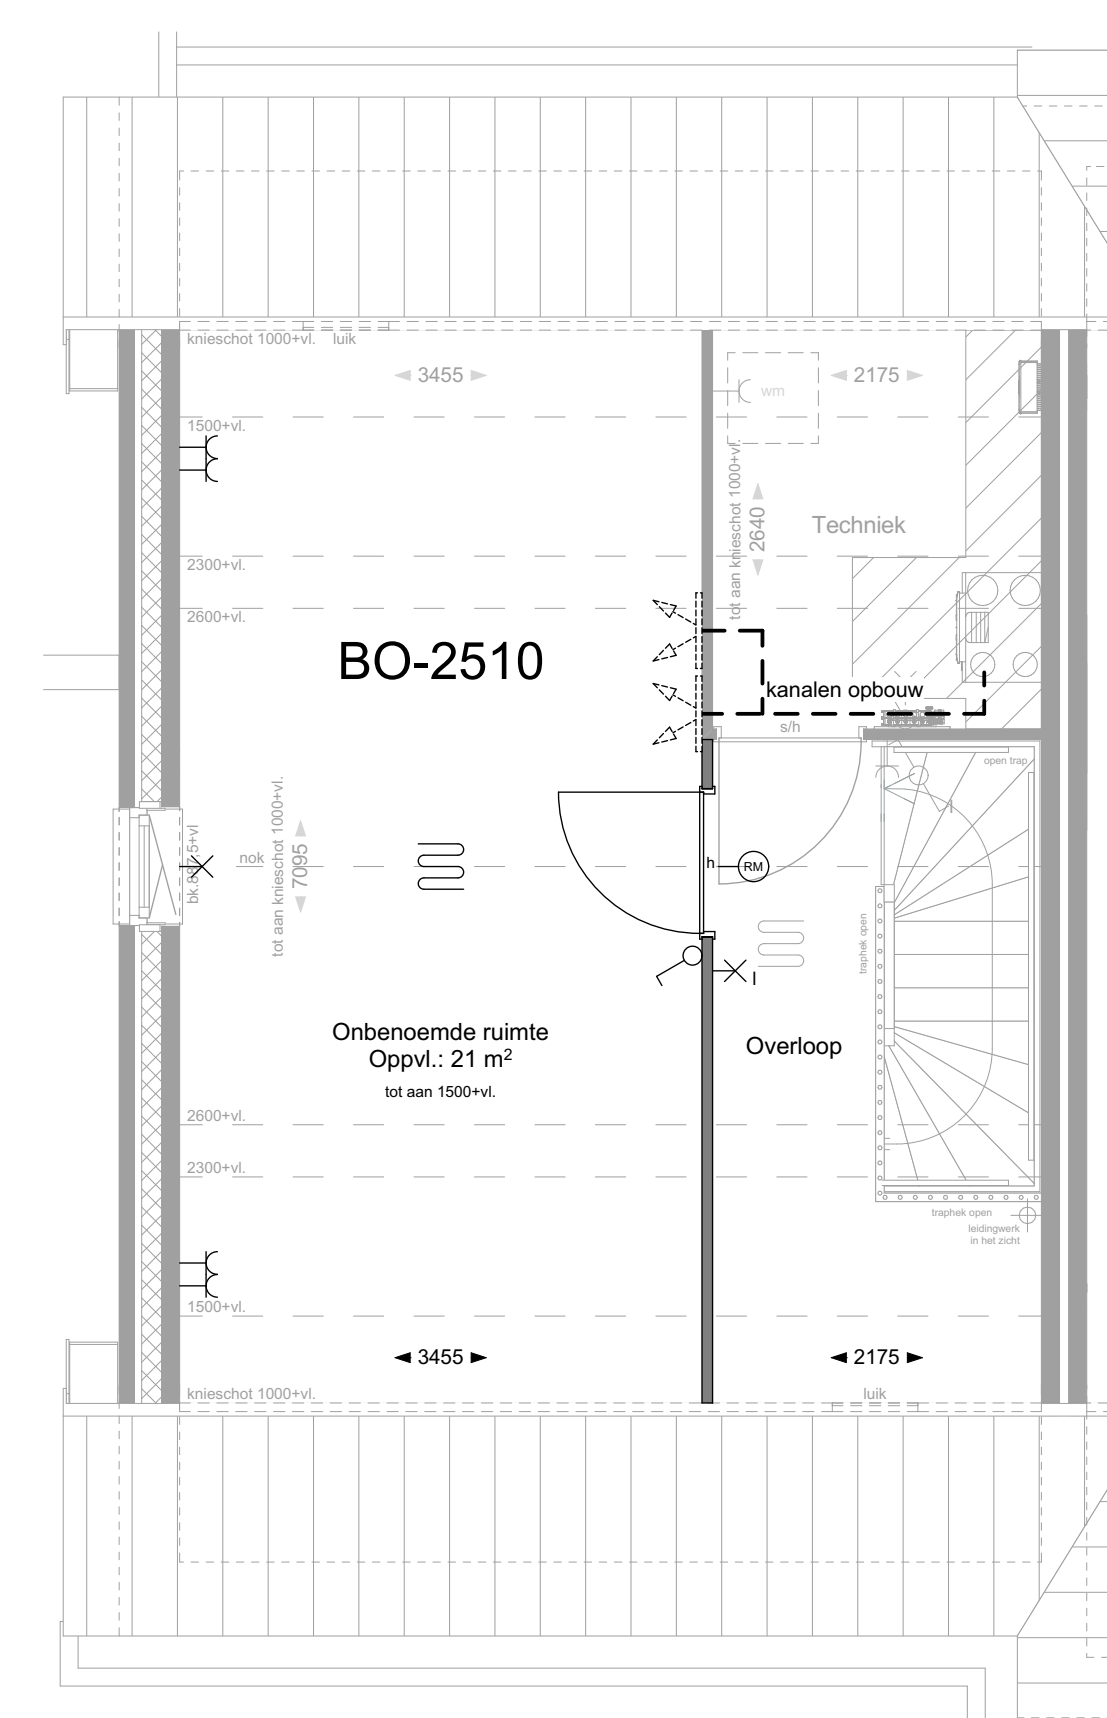

2e VERDIEPING

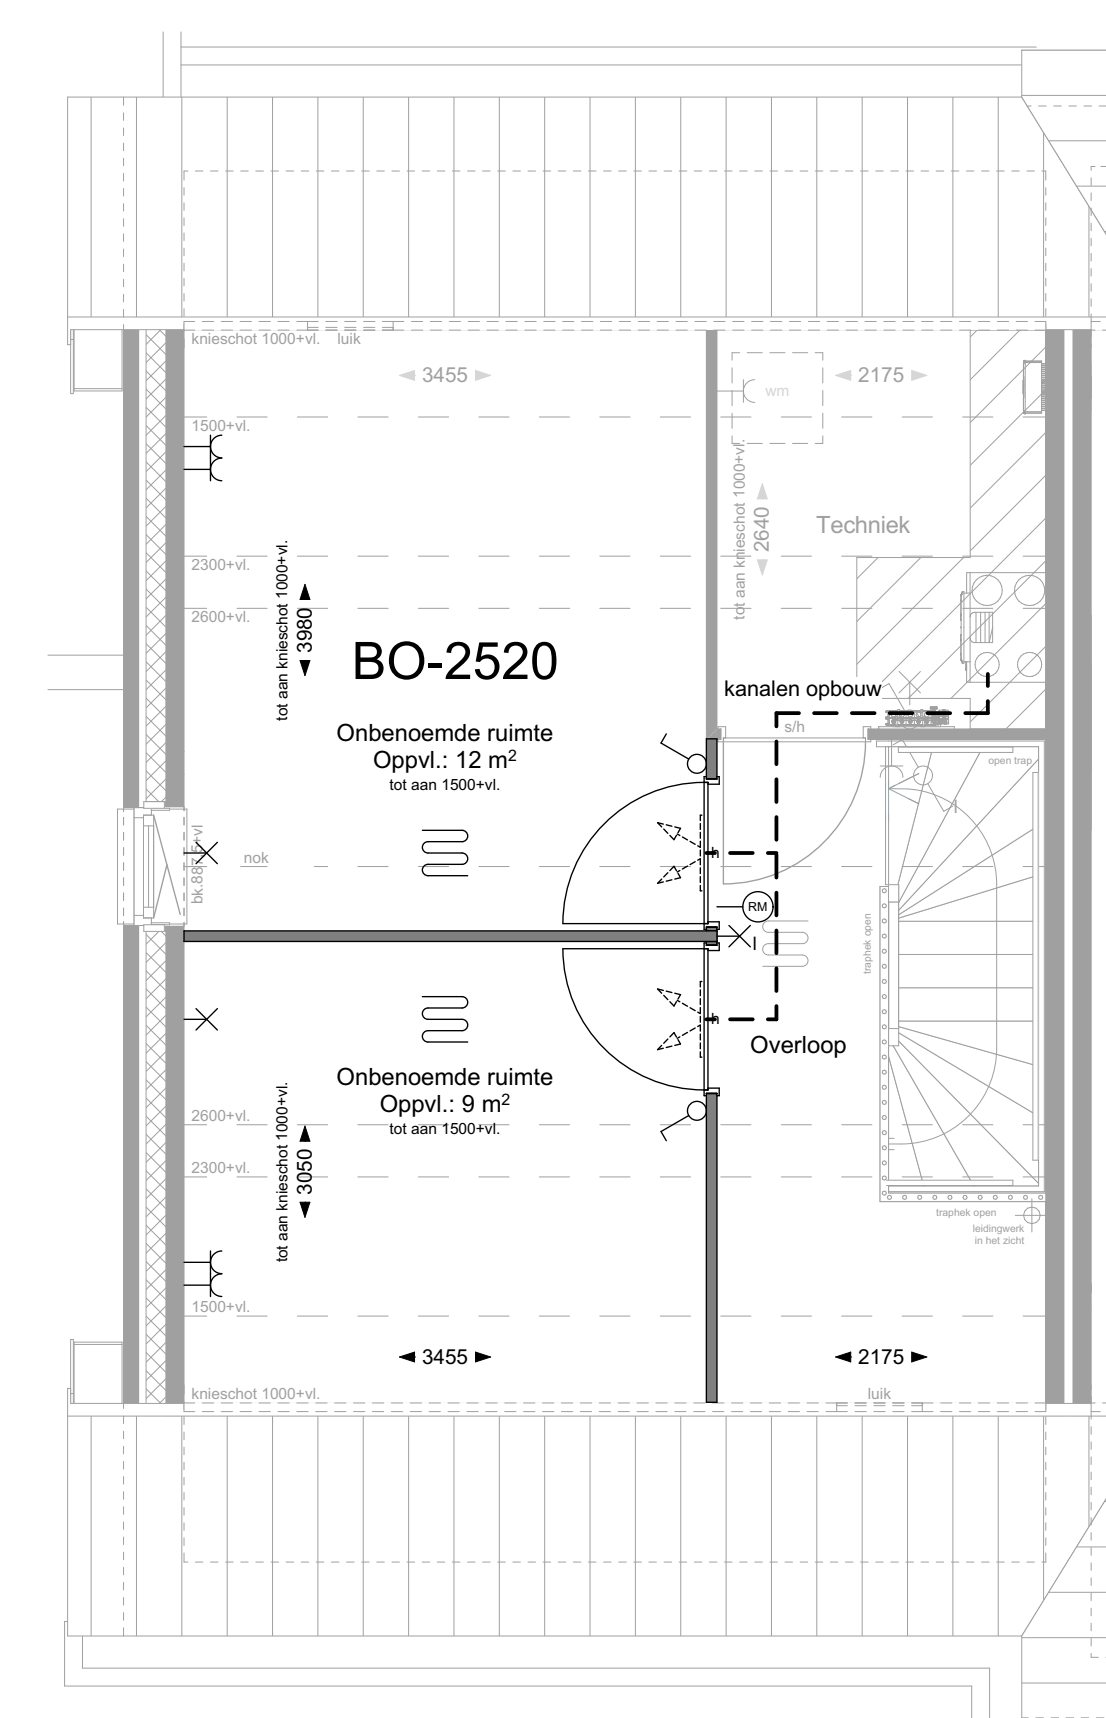

2e VERDIEPING



BLAD
 VK-30, verkooptekening opties Type Karnhuis

PROJECT
 "De Erfjes" Volgerlanden-oost te Hendrik-Ido-Ambacht

Plattegronden, gevels en doorsneden
 Type Karnhuis, Bouwnrs. 3, 12, 23, 32, 36 en 38

DATUM
 14-02-2024

SCHAAL
 1:50/100

