
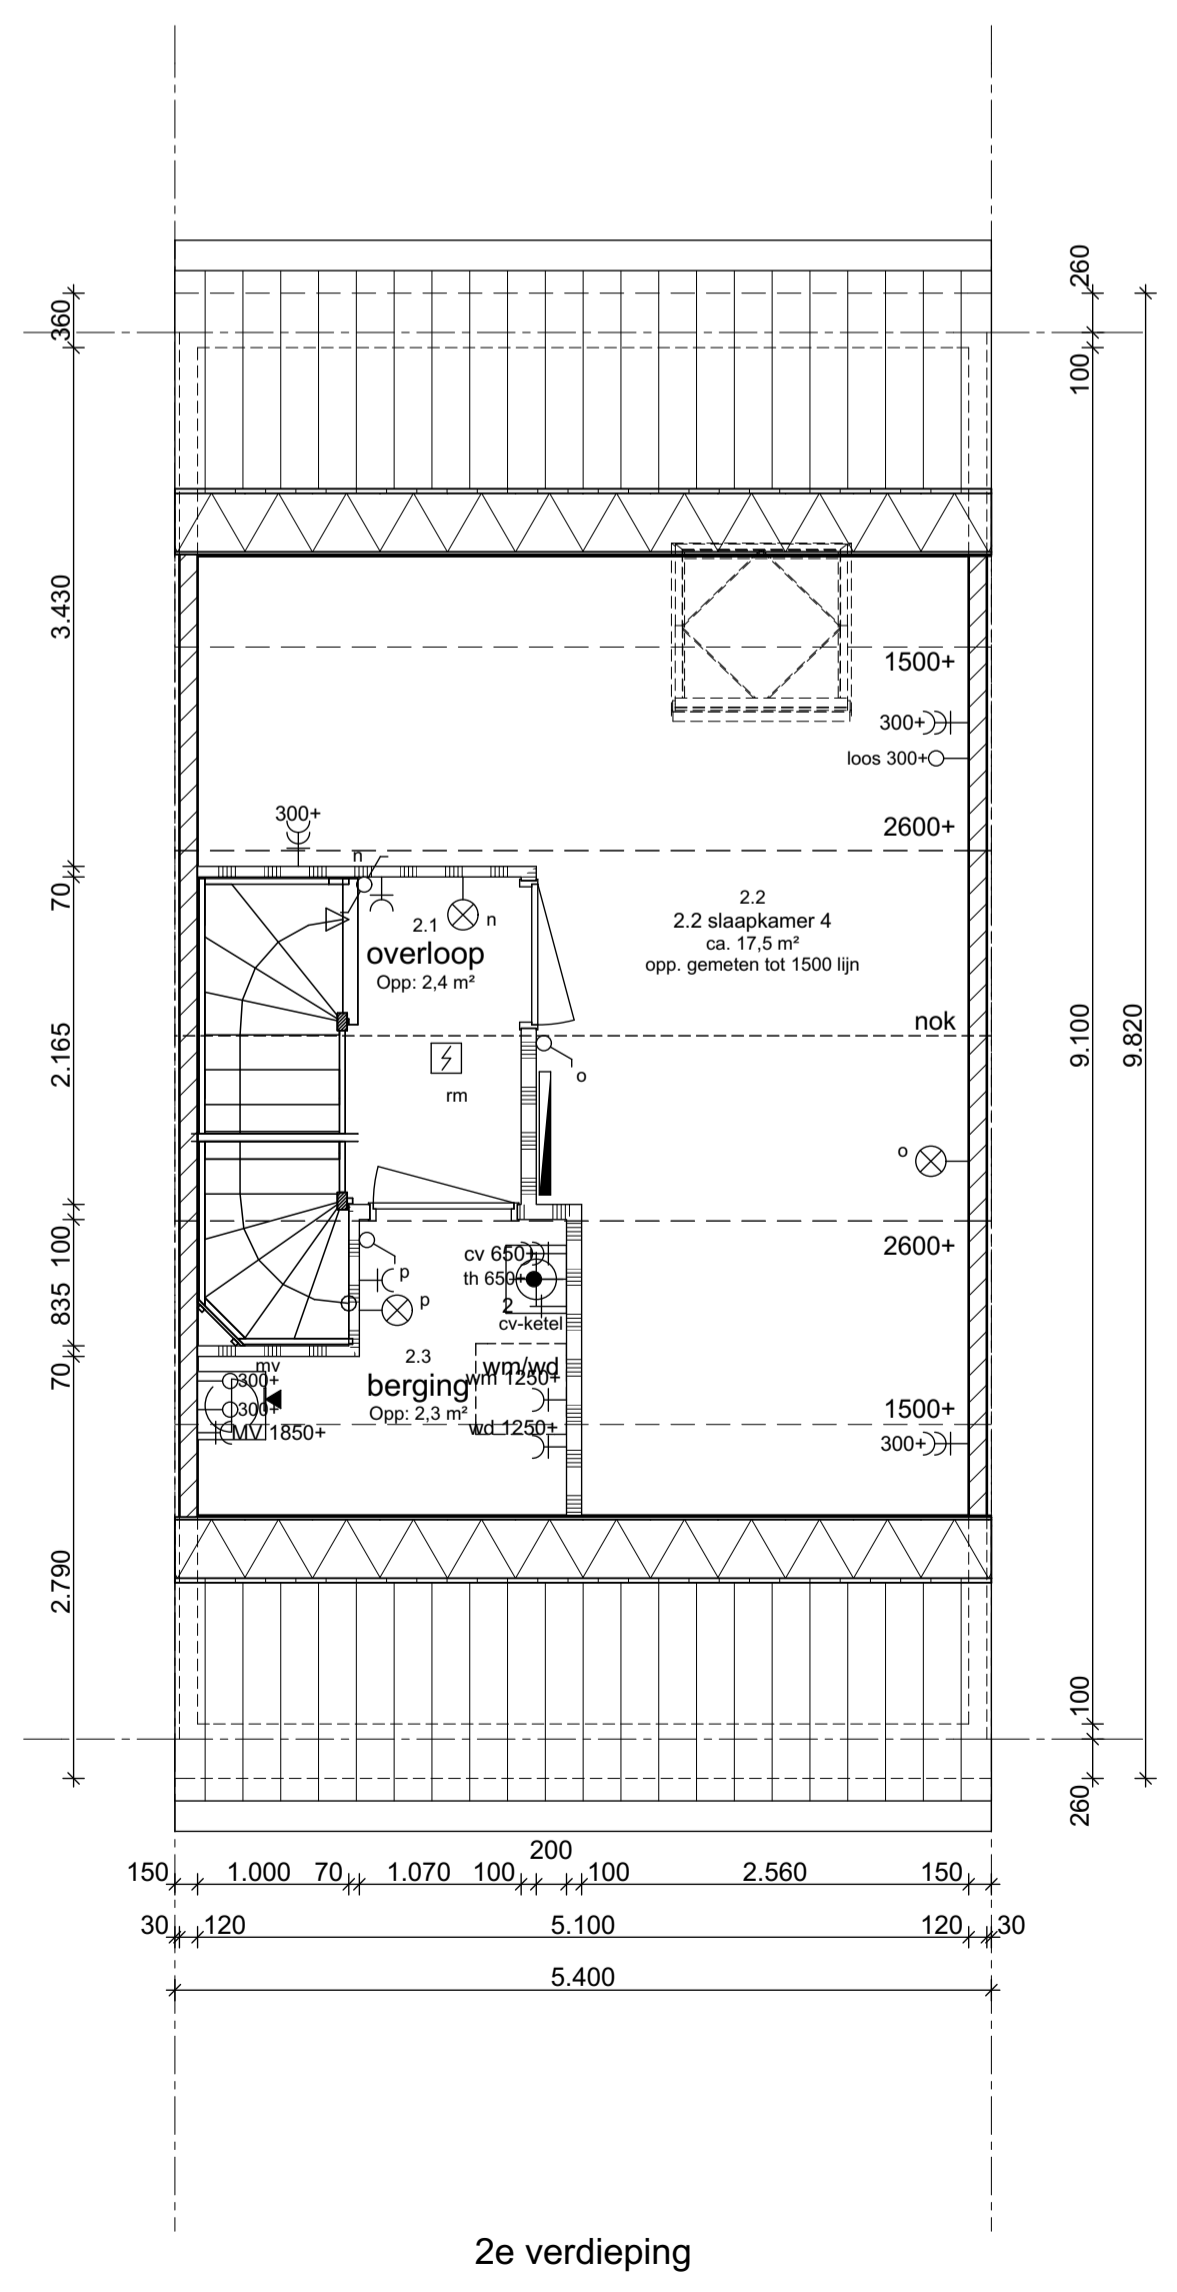
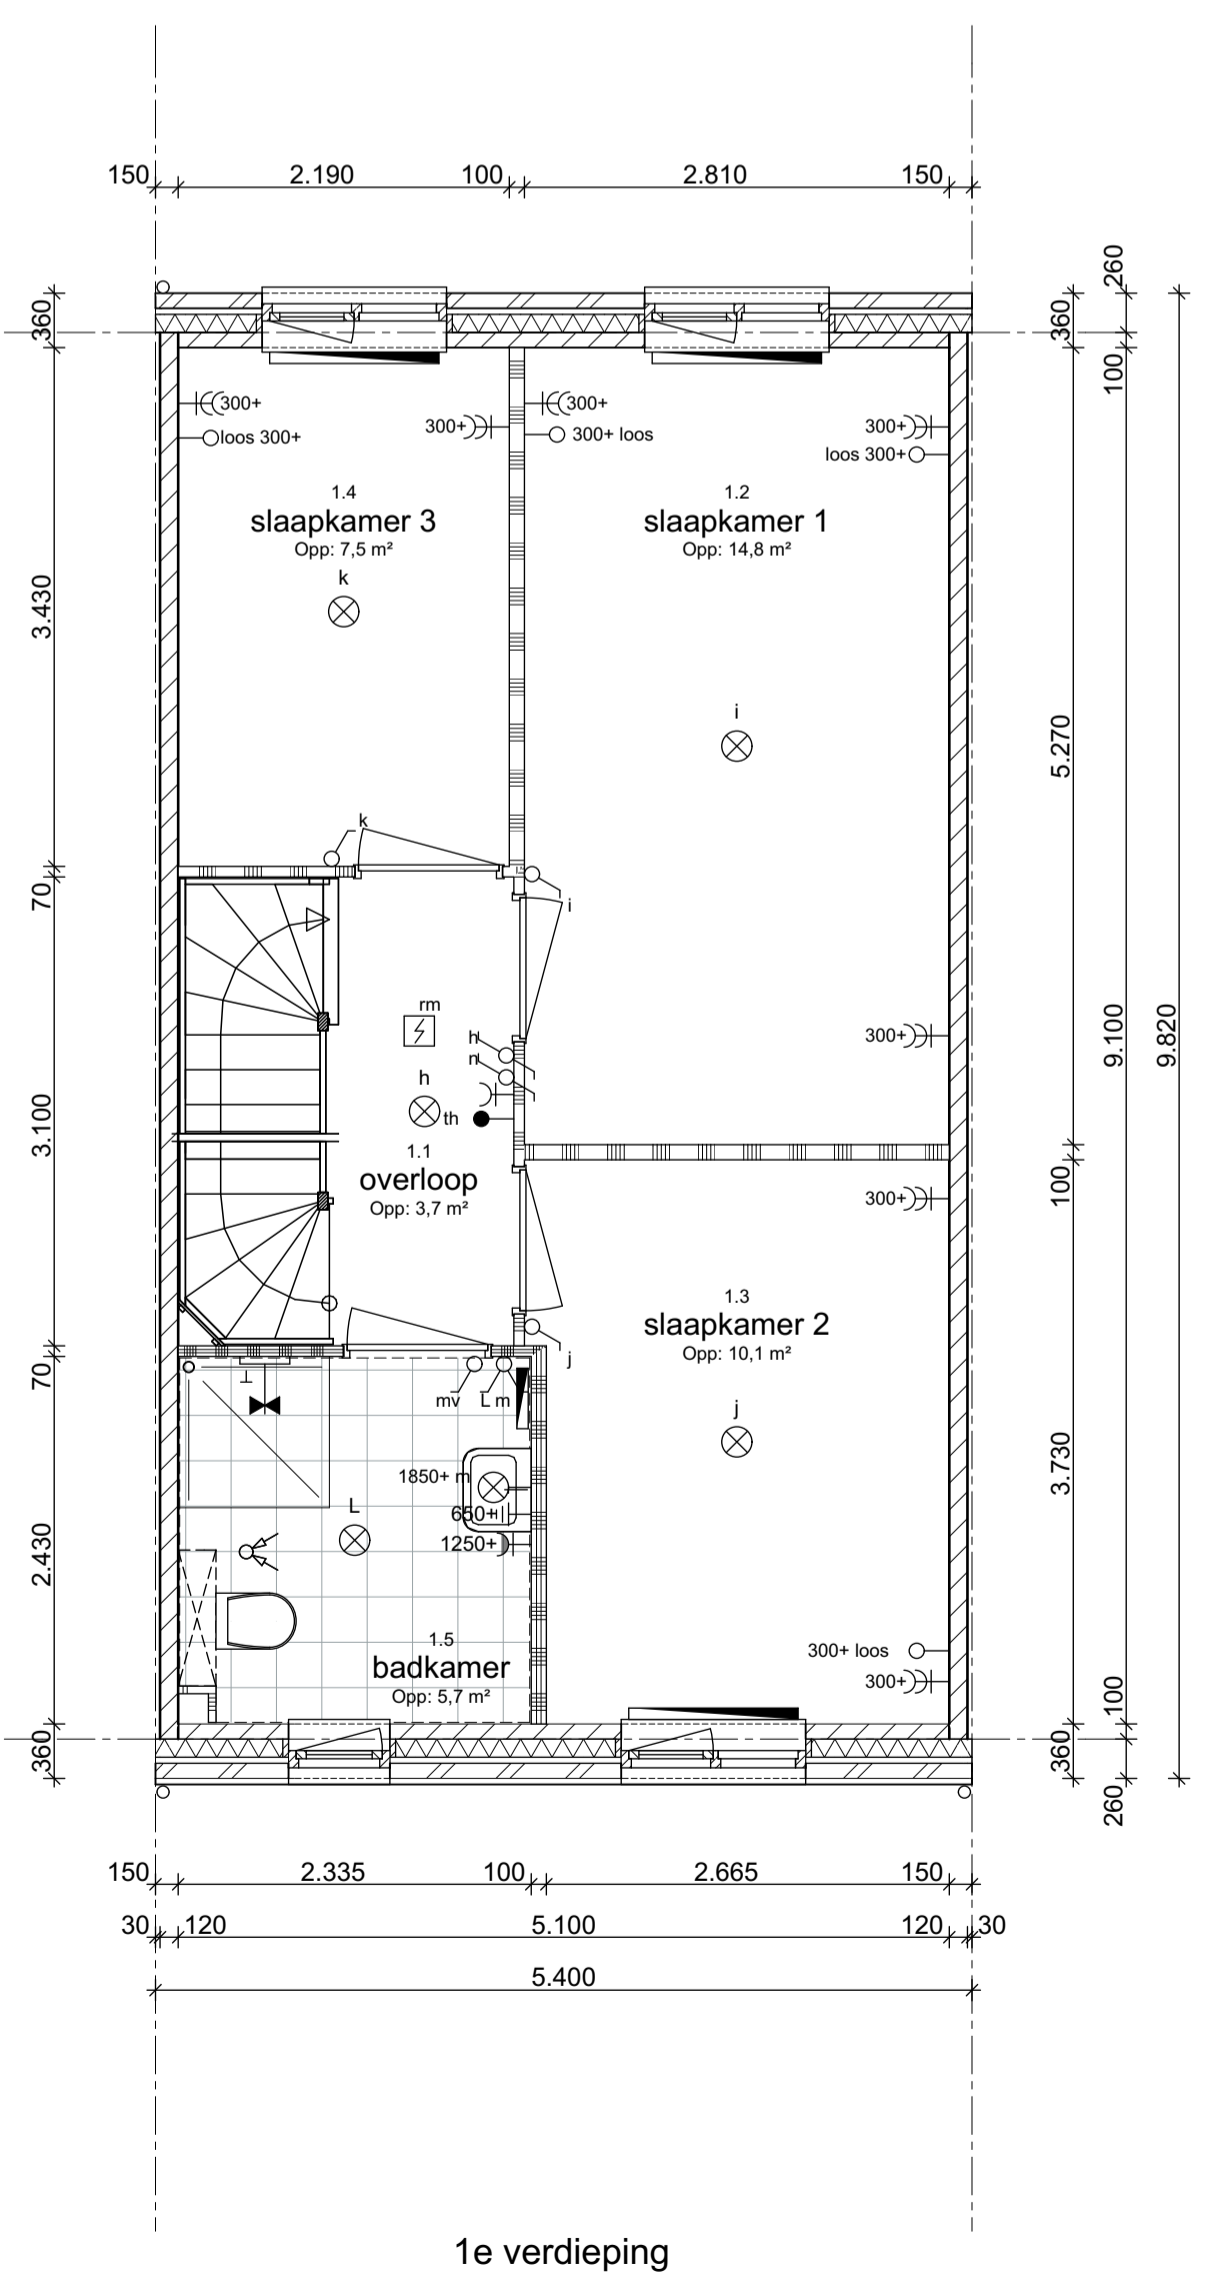


berging (positie op kavel volgens situatie tekening)

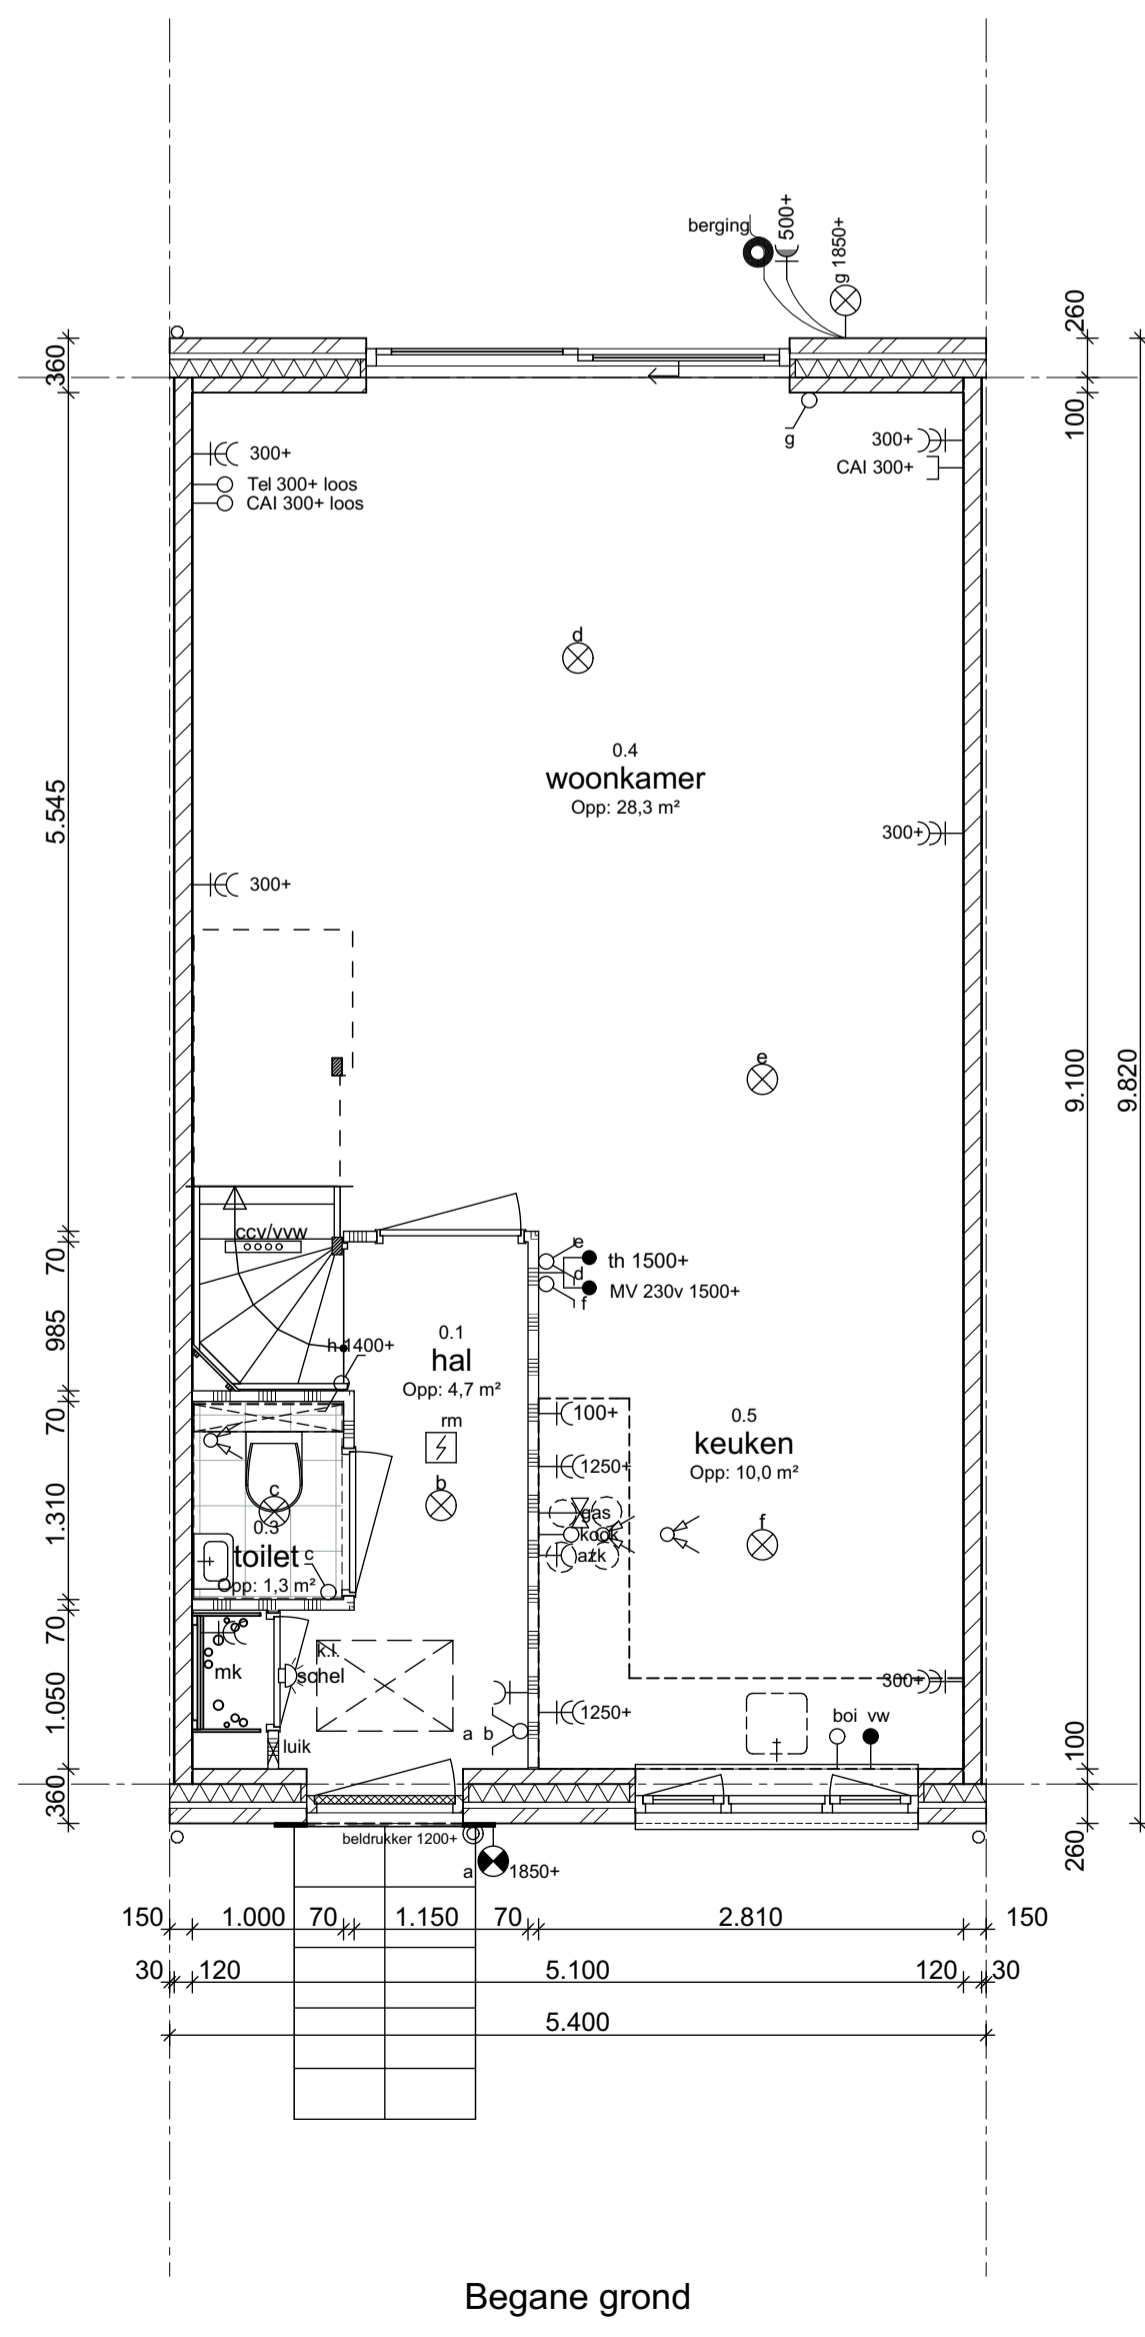

Ruimtebenaming	Opp.	Renvooi
0.1 Hal	4.7 m ²	schel
0.2 meterkast	0.4 m ²	beldrukker
0.3 toilet	1.3 m ²	spatwaterdichte enkele wandcontactdoos met randaarde
0.4 woonkamer	28.3 m ²	elektrisch kooktoestel, loze leiding
0.5 keuken	10.0 m ²	aanlutzpunt vaatwasser
		boi aanslutzpunt boiler, loze leiding
1.1 overloop	3.70 m ²	cv aanslutzpunt cv-ketel
1.2 slaapkamer 1	14.8 m ²	wm aanslutzpunt wasmachine
1.3 slaapkamer 2	10.1 m ²	wd aanslutzpunt wasdroger
1.4 slaapkamer 3	7.5 m ²	cvv pomp vloerverwarming, w.c.d.
1.5 badkamer	5.7 m ²	mv aanslutzpunt mechanische ventilatie
		cm aanslutzpunt combi magnetron
2.1 overloop	2.4 m ²	rm rookmelder aangesloten op lichtnet met backup batterij conform NEN 2555
2.2 slaapkamer 4	17.5 m ²	plafondlichtpunt
2.3 berging	2.3 m ²	wandlichtpunt
		wandlichtpunt met armatuur
3.0 berging	6.0 m ²	enkelpolige schakelaar
		wisselschakelaar
		meerpolige schakelaar
		waterkraan douche / bad
		RF bediening met CO2 meting
		enkele wandcontactdoos met randaarde
		dubbele wandcontactdoos met randaarde
		th kamerthermostaat
		tel telecommunicatie
		CAI 300+ wandcontactdoos voor CAI antenne
		loze leiding
		rol draad tbv berging
		v ventilatierooster
		cvv/wv cv verdelers

alle maten zijn ca. maten
 alle maten zijn in mm
 radiatoren zijn ter indicatie
 positie en aantal zonnepanelen zijn ter indicatie


WATERVOGELS
 HENDRIK-IDO-AMBACHT

Type A2
 bwnr. getekend: 14, 16, 21, 29
 bwnr. gespiegeld: 24, 32

bpd

VAN WIJNEN
 Meer dan bouwen

Project	: "De Volgerlanden" oost : Hendrik Ido Ambacht	Werknummer	: 1616
Opdrachtgever	: BPD Ontwikkeling b.v. : Van Wijnen Dordrecht b.v.	Getekend	: HvH
Datum	: 01-06-2017	Schaal	: 1:50/ 1:100
Gewijzigd	a : 07-06-2017 e : b : 27-06-2017 f : c : 12-10-2017 g : d : h :	Status	:
		Fase	: Verkoop
		Onderdeel	: verkoop contract tekening plattengronden, gevels, doorsnede
		Tekeningnummer	: VK -VK-A2

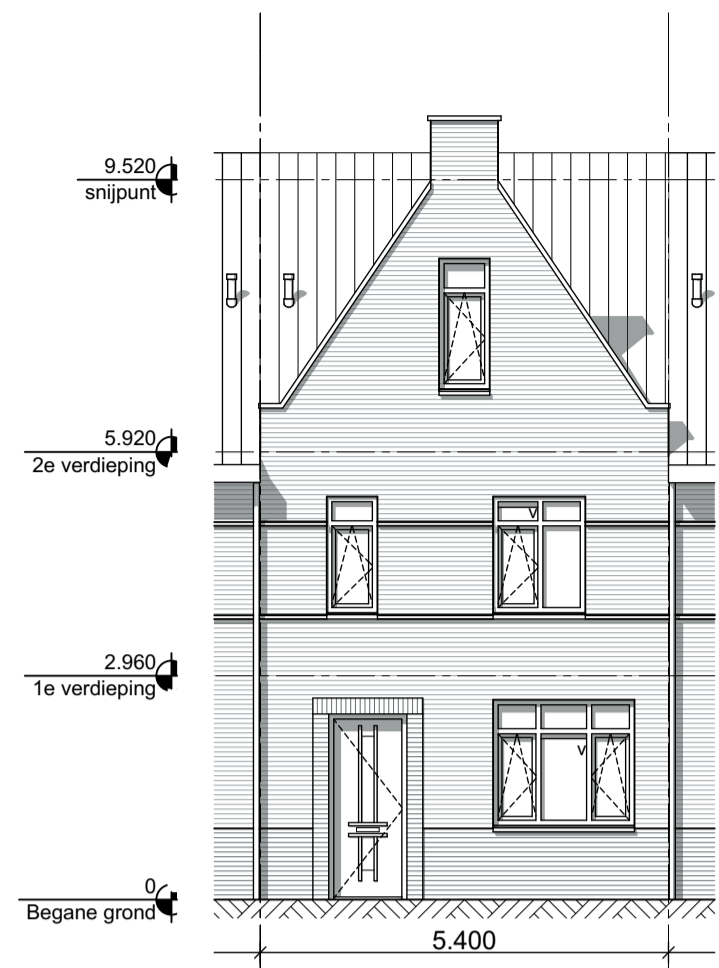


Voorgevel
enkele luit (bwnr 15, 17, 20, 25, 28, 33)




Voorgevel
dubbele luit (bwnr 12, 13, 22, 23, 30 en 31)



Achtergevel

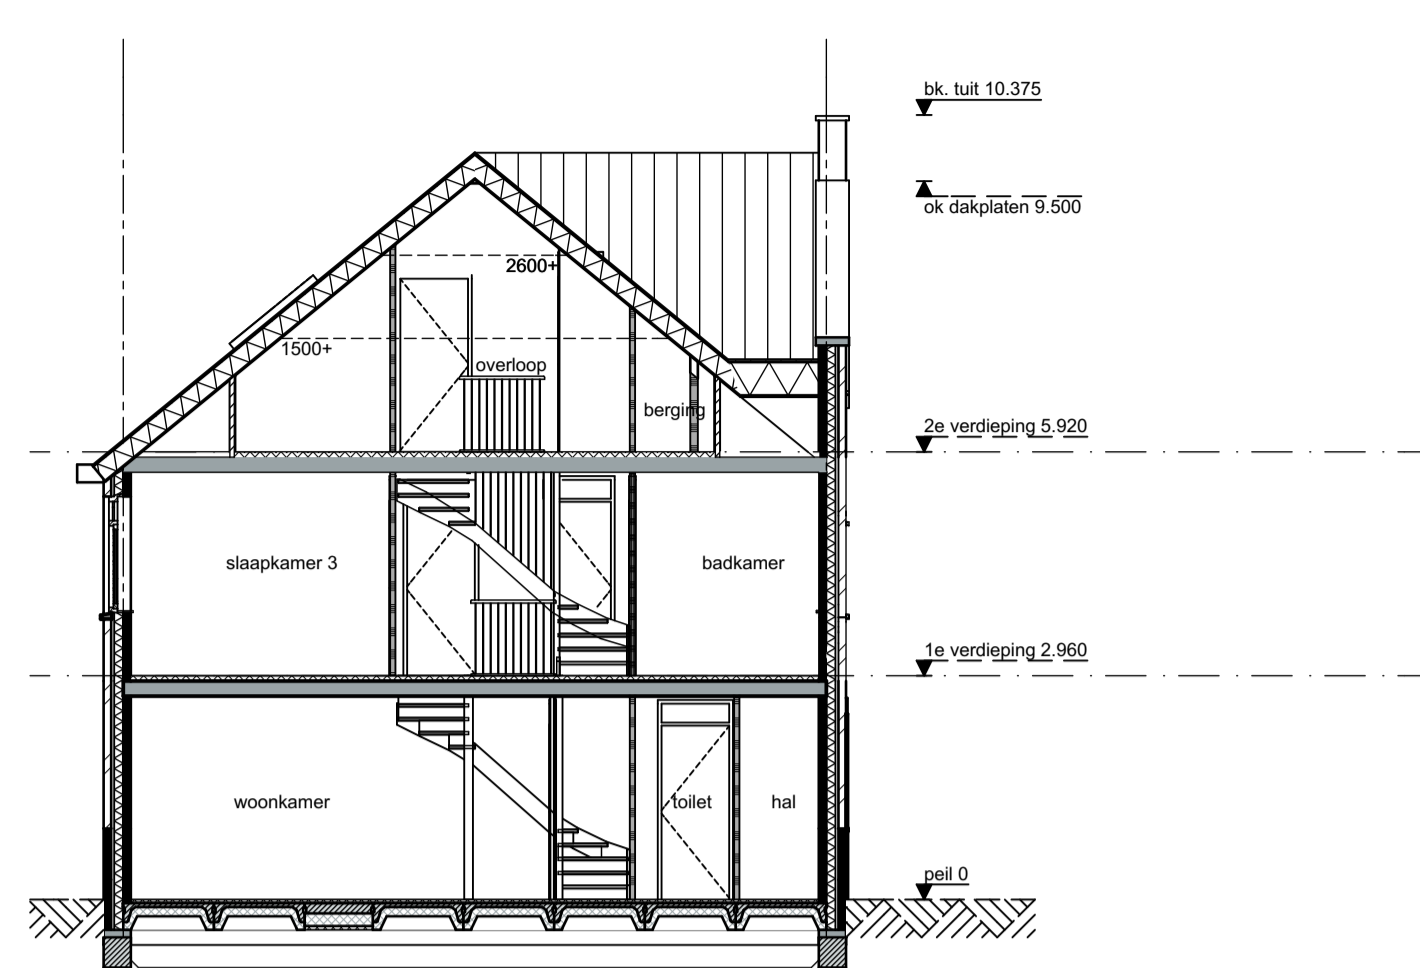

Doorsnede

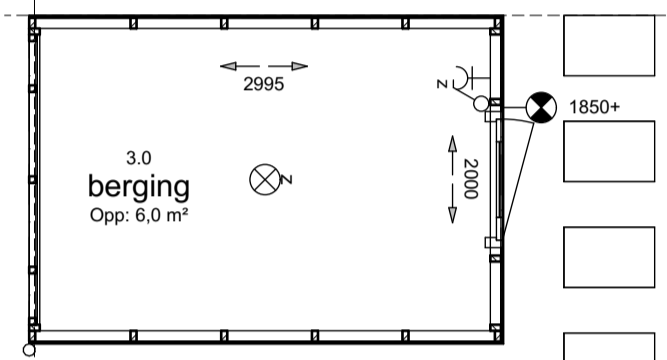


berging (positie op kavel volgens situatie tekening)




Ruimtebenaming	Renvooi	Renvooi
0.1 Hal	4.7 m ²	schel
0.2 meterkast	0.4 m ²	beldrukker
0.3 toilet	1.3 m ²	spatwaterdichte enkele wandcontactdoos met randaarde
0.4 woonkamer	28.3 m ²	elektrisch kooktoestel, loze leiding
0.5 keuken	10.0 m ²	aanlutzpunt vaatwasser
		boi aanslutzpunt boiler, loze leiding
1.1 overloop	3.70 m ²	cv aanslutzpunt cv-ketel
1.2 slaapkamer 1	14.8 m ²	wm aanslutzpunt wasmachine
1.3 slaapkamer 2	10.1 m ²	wd aanslutzpunt wasdroger
1.4 slaapkamer 3	7.5 m ²	cvv pomp vloerverwarming, w.c.d.
1.5 badkamer	5.7 m ²	mv aanslutzpunt mechanische ventilatie
		cm aanslutzpunt combi magnetron
2.1 overloop	2.4 m ²	rm rookmelder aangesloten op lichtnet met backup batterij conform NEN 2555
2.2 slaapkamer 4	21.8 m ²	plafondlichtpunt
2.3 berging	2.3 m ²	wandlichtpunt
		wandlichtpunt met armatuur
3.0 berging	6.0 m ²	enkelpolige schakelaar
		wisselschakelaar
		meerpolige schakelaar
		waterkraan douche / bad
		RF bediening met CO2 meting
		enkele wandcontactdoos met randaarde
		dubbele wandcontactdoos met randaarde
		th kamerthermostaat
		tel telecommunicatie
		CAI 300+ wandcontactdoos voor CAI antenne
		loze leiding
		rol draad tbv berging
		v ventilatierooster
		cvv/wv cv verdelers


alle maten zijn ca. maten
alle maten zijn in mm
radiatoren zijn ter indicatie
positie en aantal zonnepanelen zijn ter indicatie

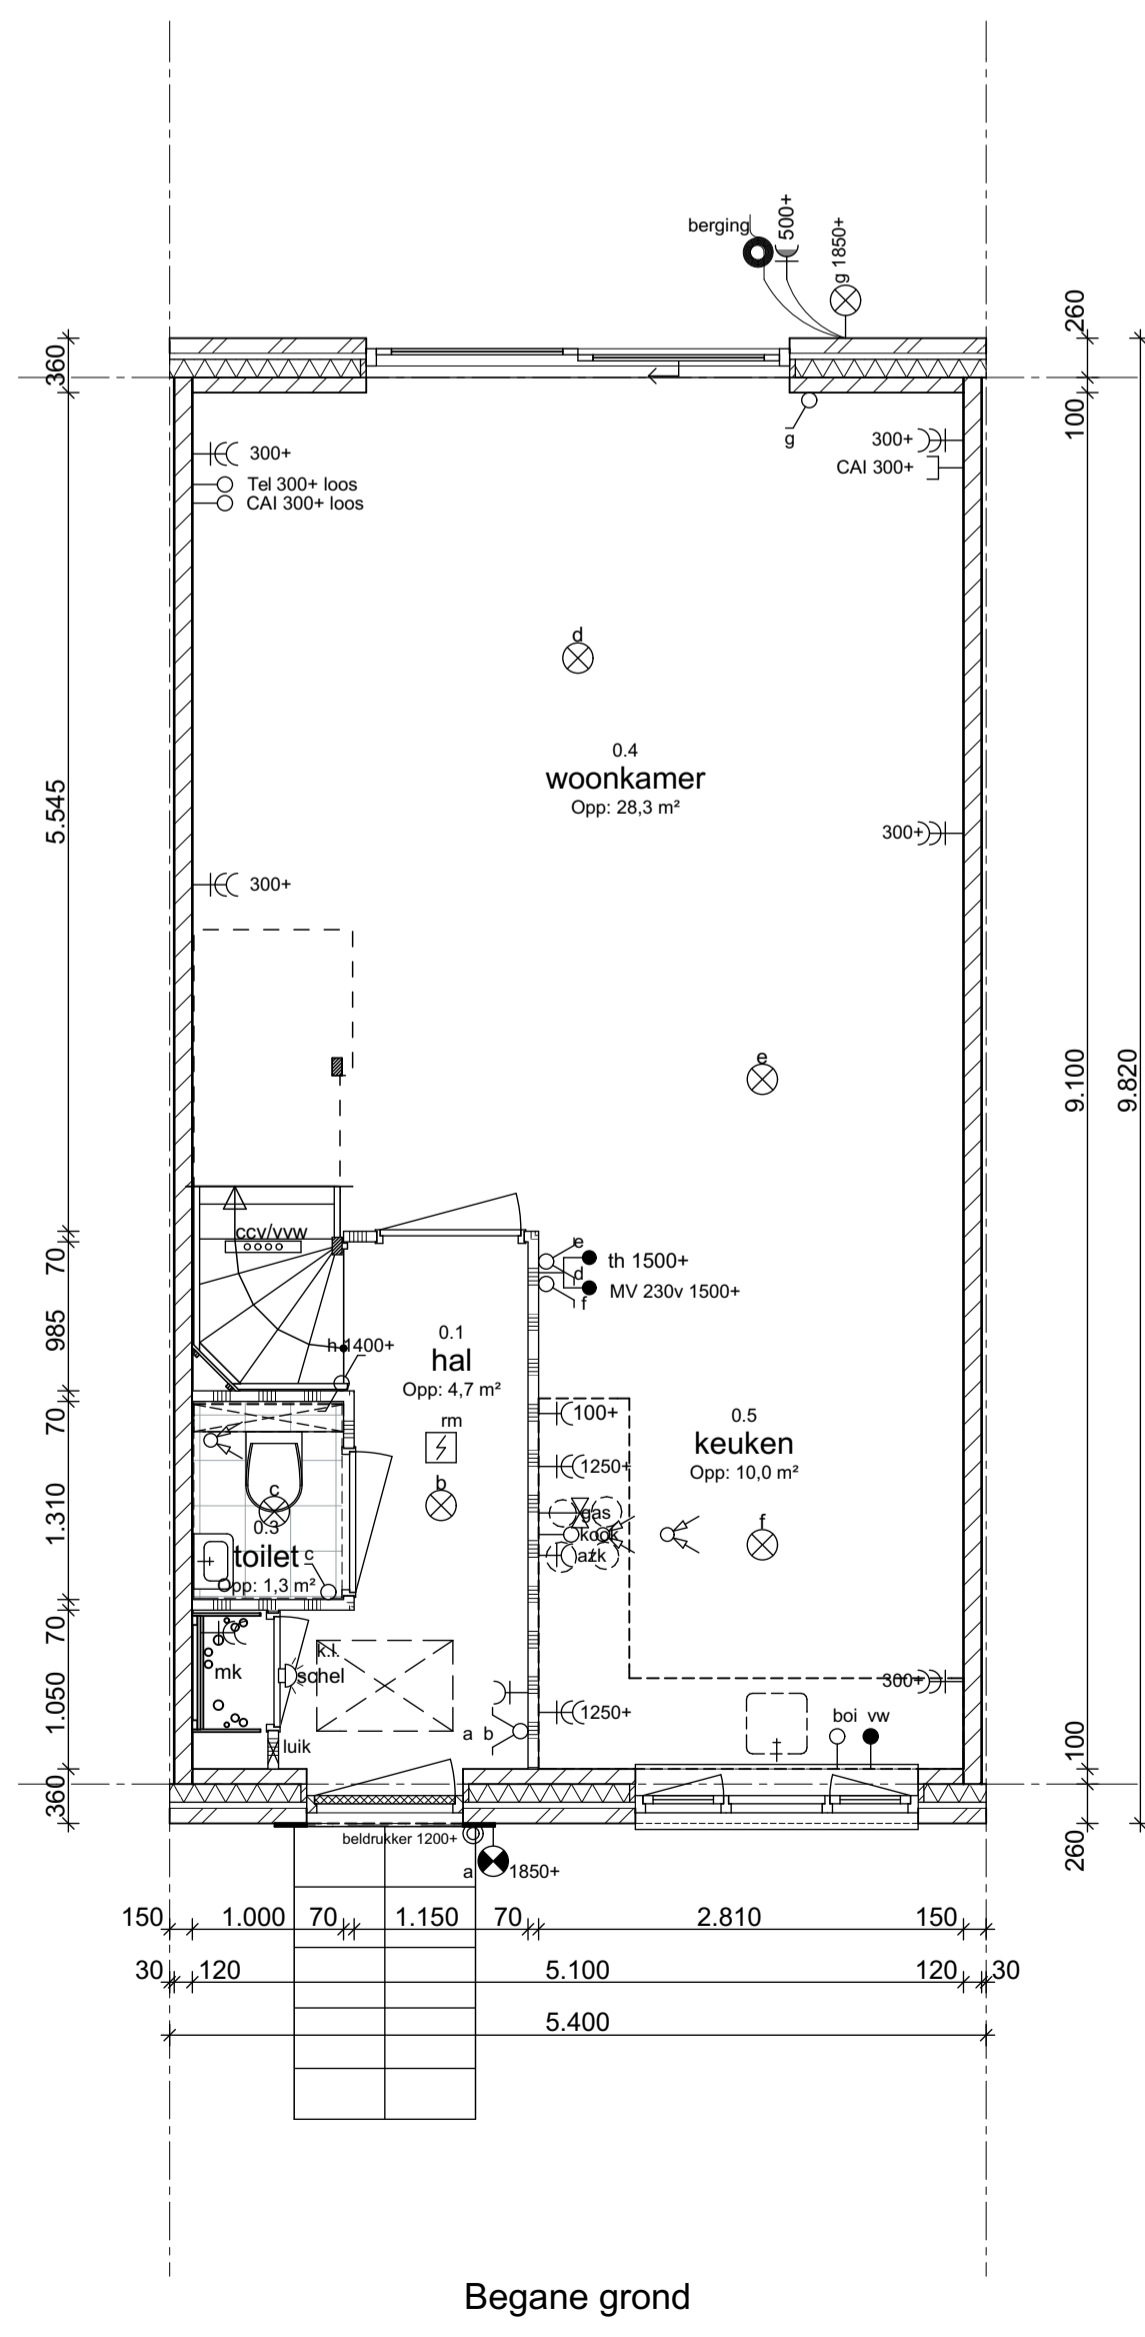

Begane grond

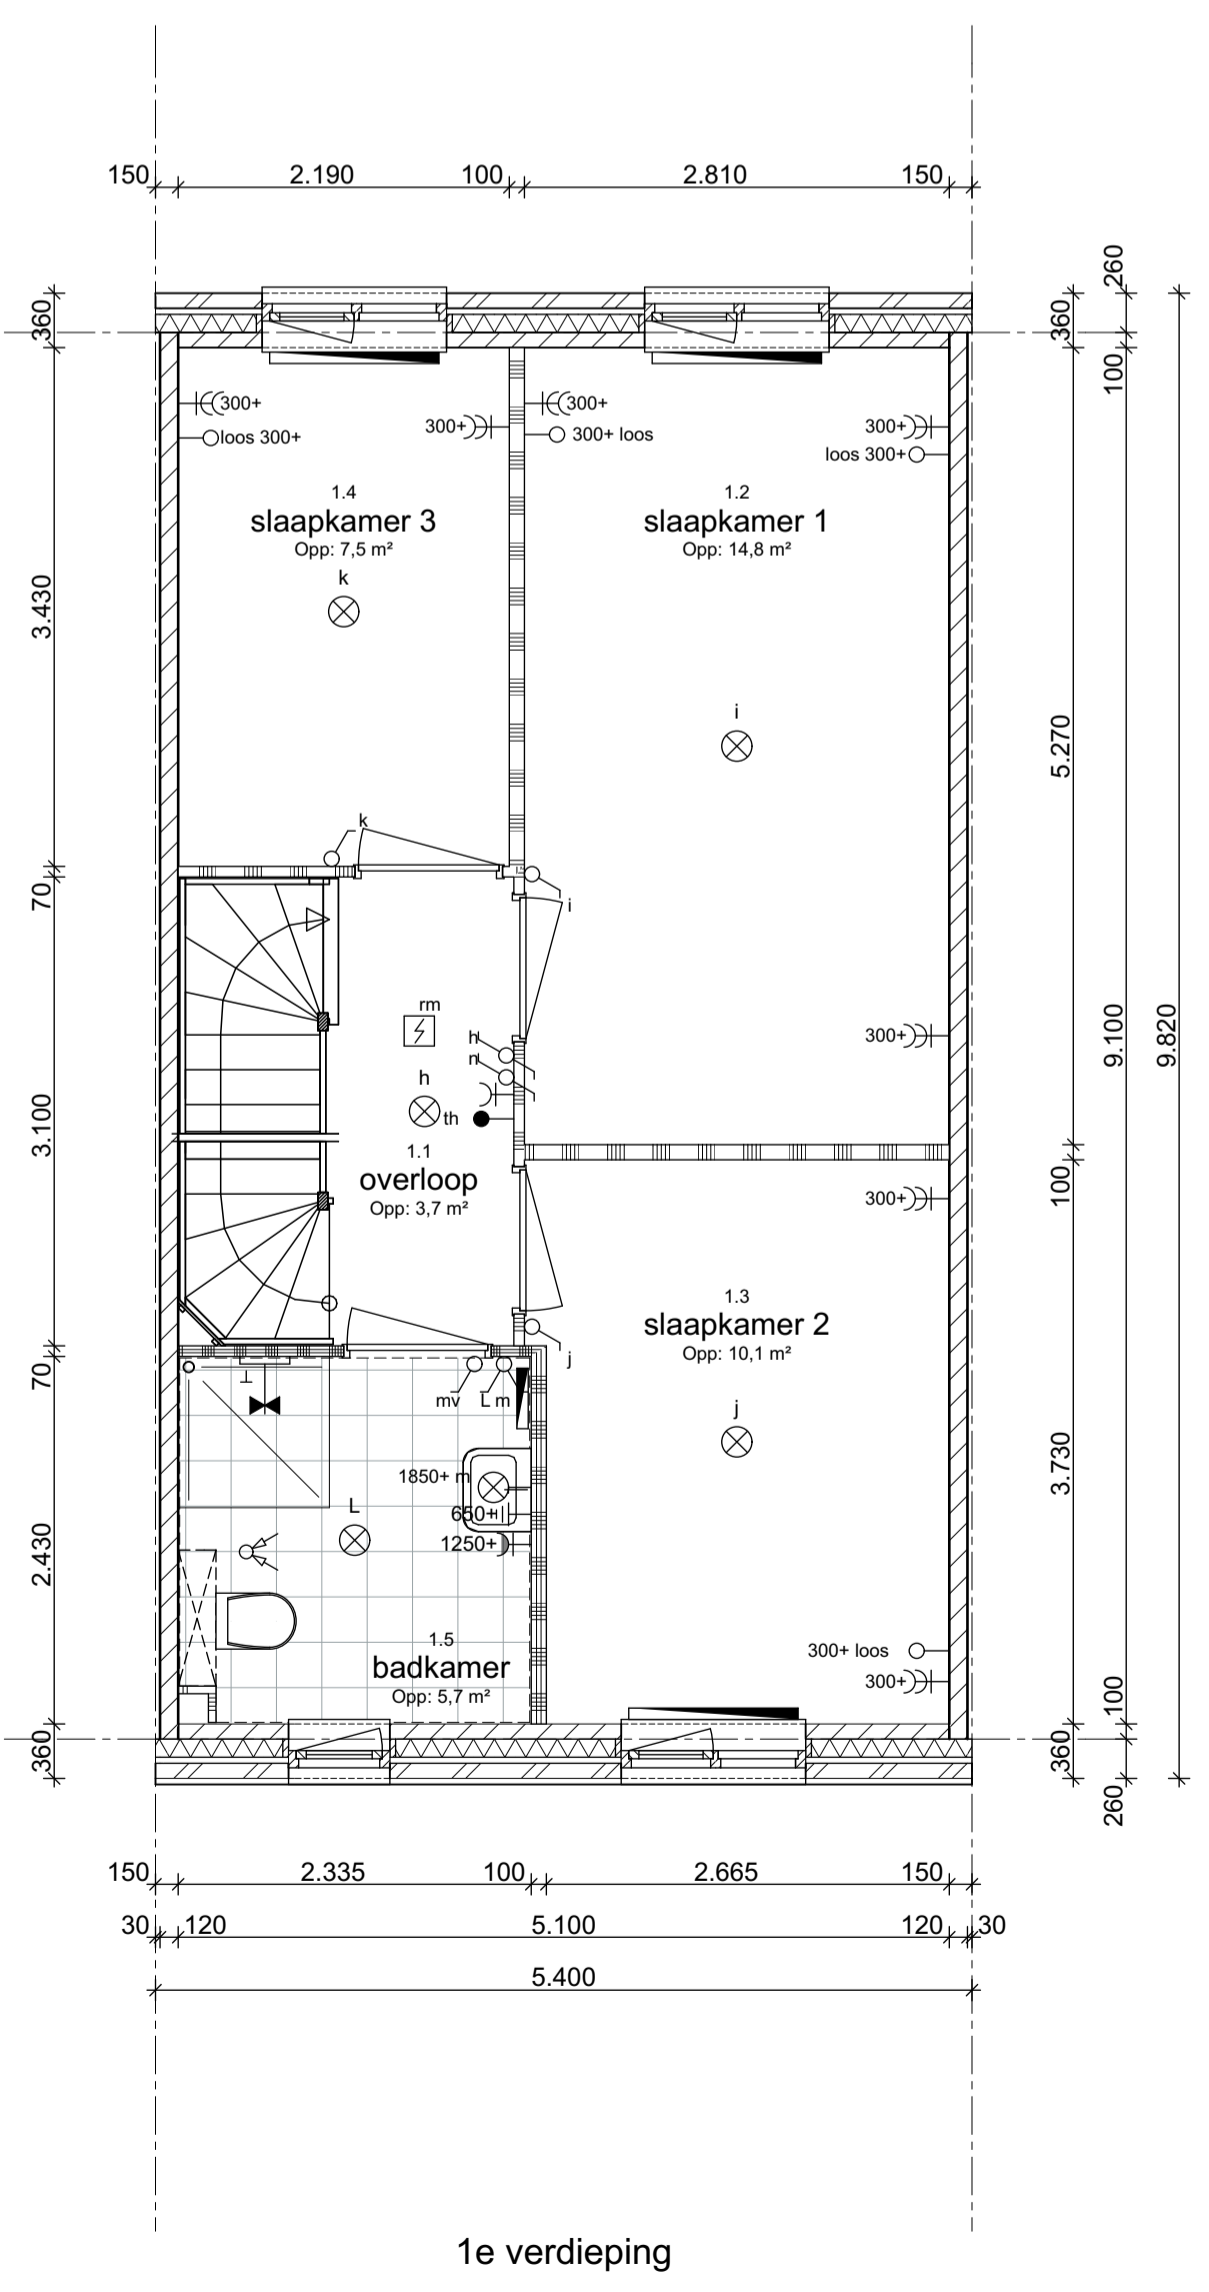

1e verdieping

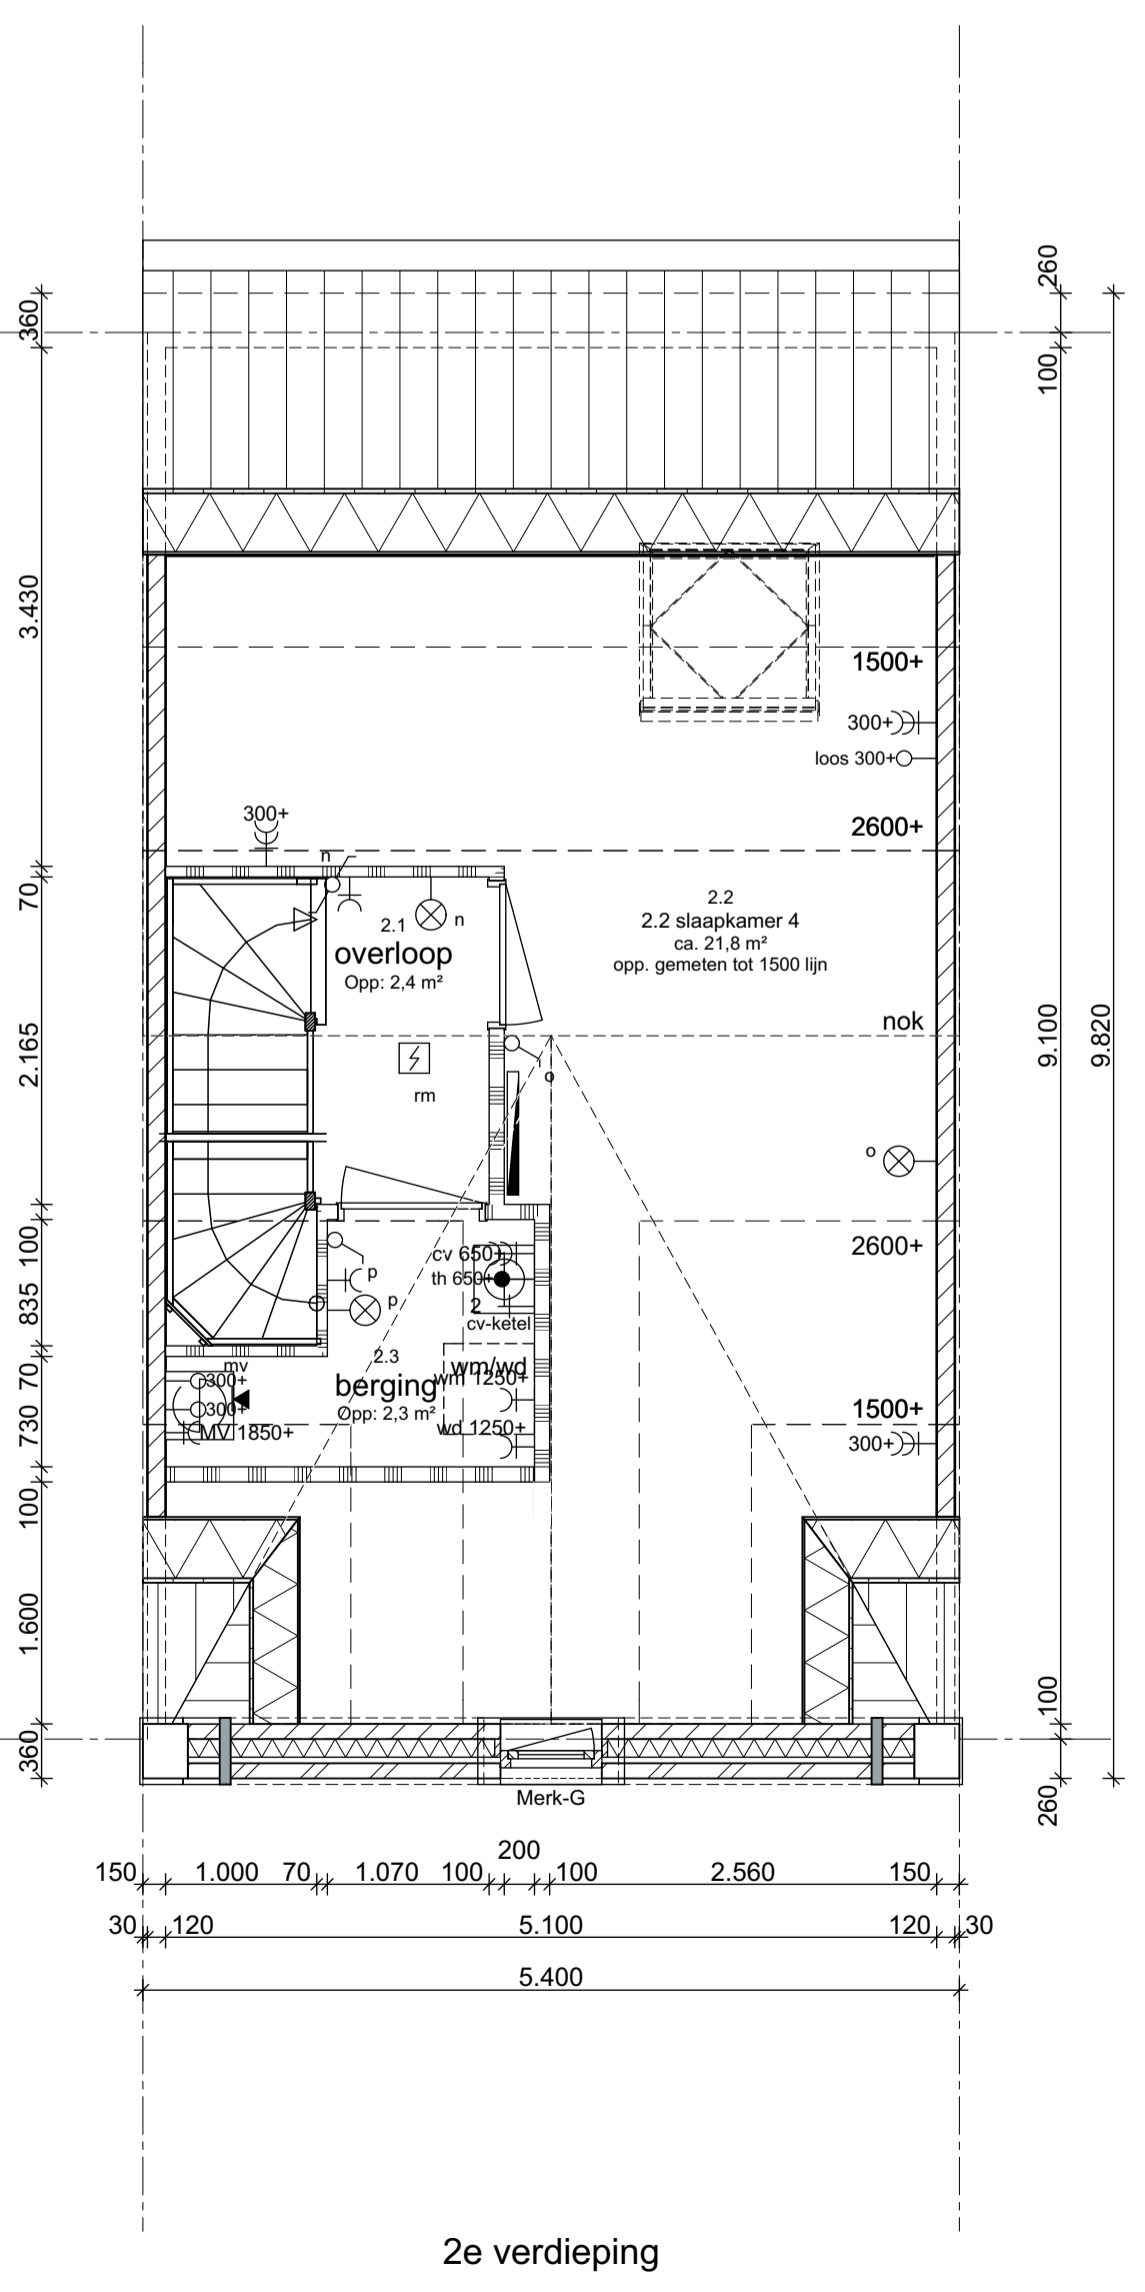


2e verdieping

WATERVOGELS Type A3
HENRIK-IDO-AMBACHT


bwnr. getekend: 12, 20, 23, 28, 31
bwnr. gespiegeld: 13, 15, 17, 22, 25, 30, 33

bpd **VAN WIJNEN**
Meer dan bouwen

Project	: "De Volgerlanden" oost Henrik Ido Ambacht	Werknummer	: 1616
Opdrachtgever	: BPD Ontwikkeling b.v. Van Wijnen Dordrecht b.v.	Getekend	: HvH
Datum	: 01-06-2017	Schaal	: 1:50/ 1:100
Gewijzigd	a : 07-06-2017 e : b : 27-06-2017 f : c : 12-10-2017 g : d : h :	Status	:
		Fase	: Verkoop
		Onderdeel	: verkoop contract tekening plattengronden, gevels, doorsnede
		Tekeningnummer	: VK -VK-A3

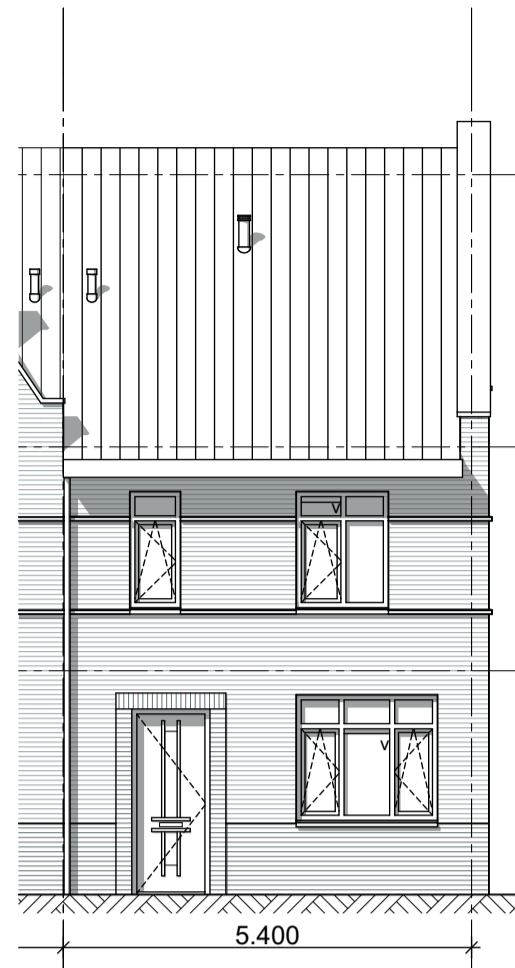


Voorgevel

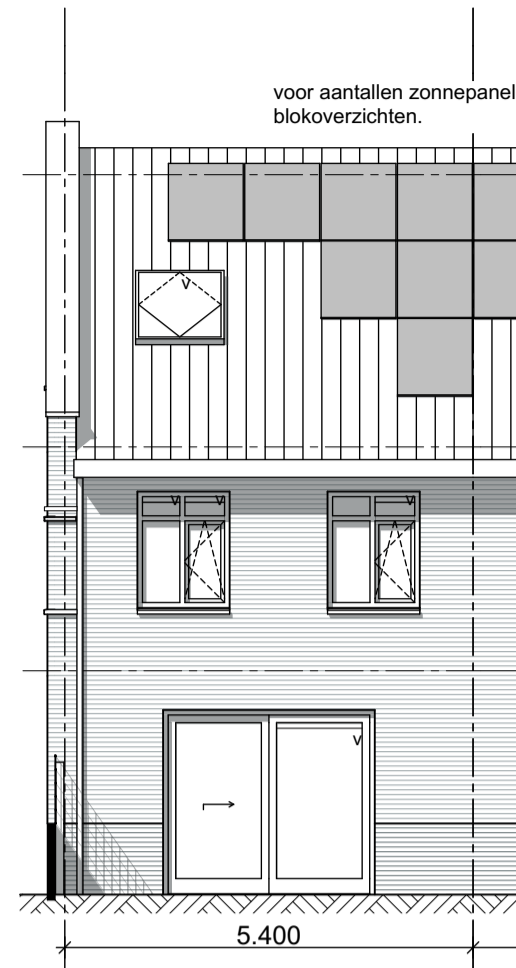

Achtergevel


voor aantallen zonnepanelen zie
blokoverzichten.

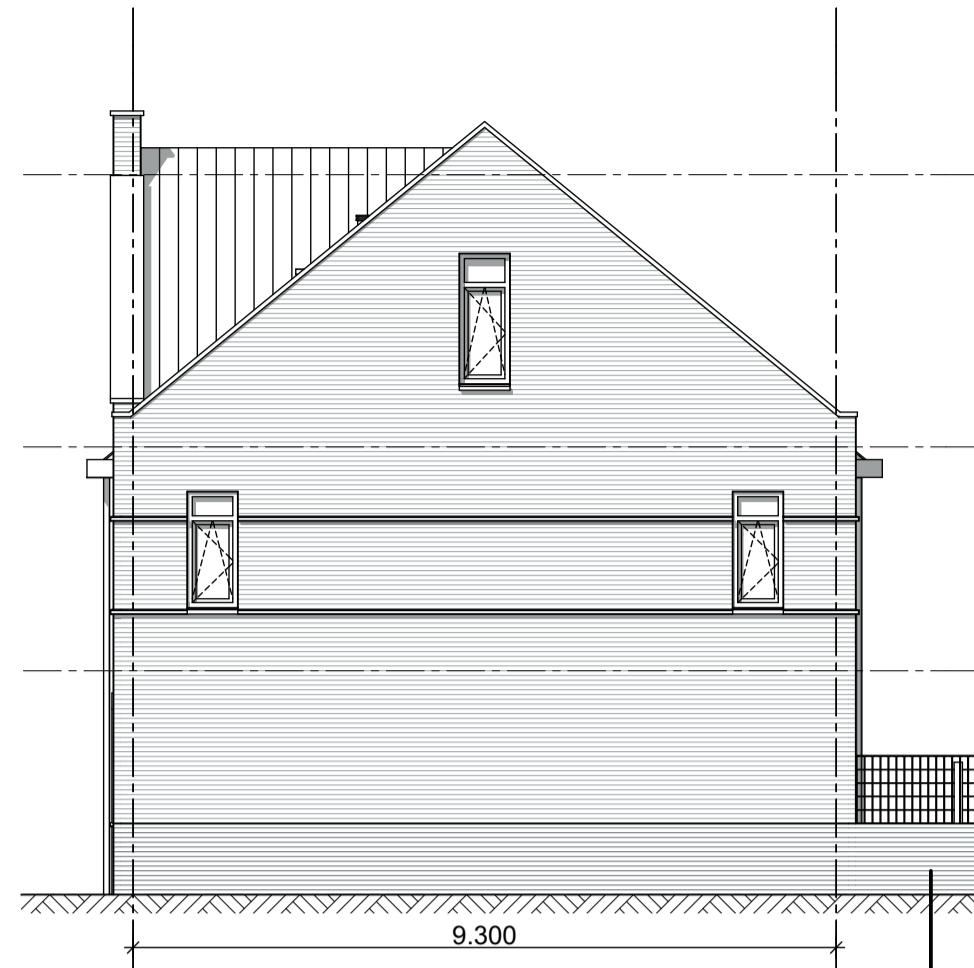


Rechtergevel

kozijnen alleen bij
bouwnummer 11, 26 en 27


gebouwde erfafscheiding alleen
bij bouwnummer 11, 26 en 27

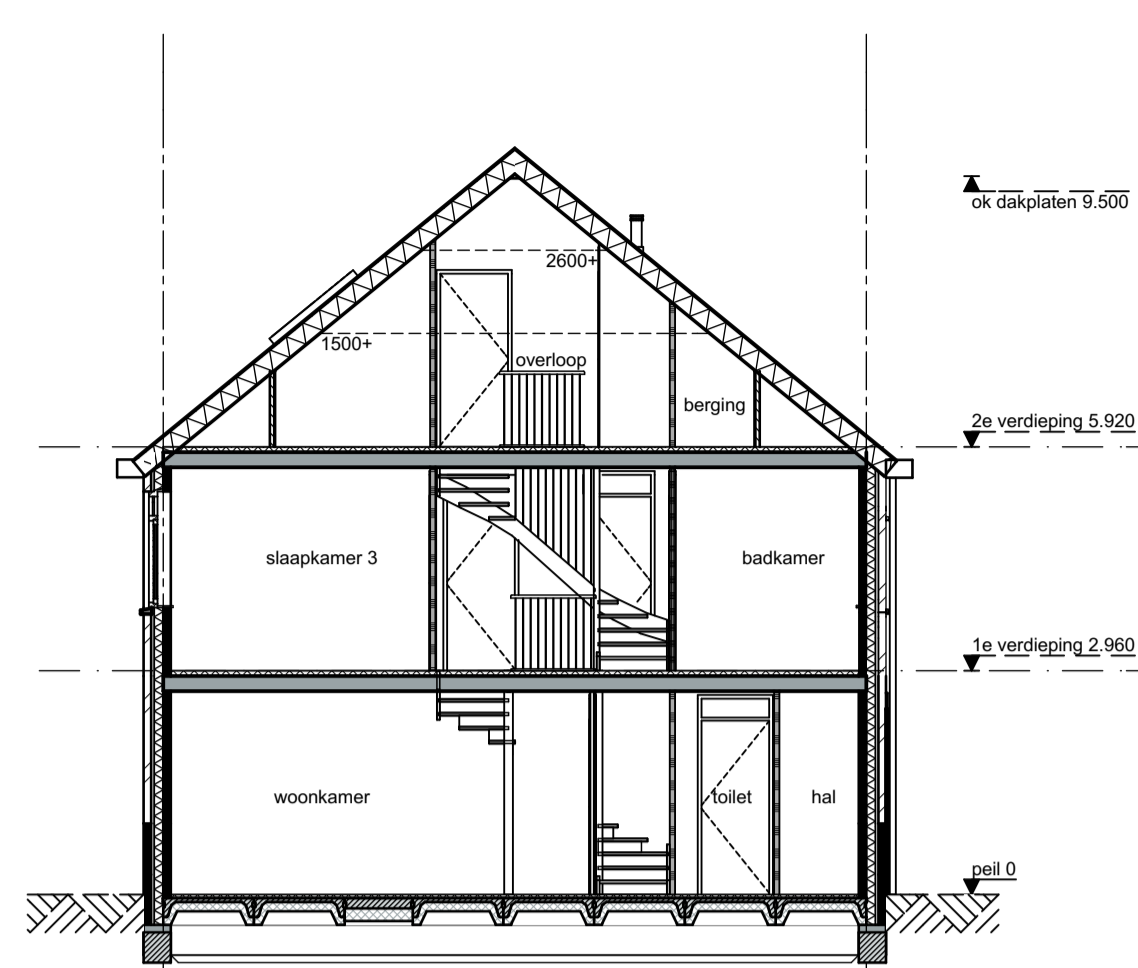


Doorsnede

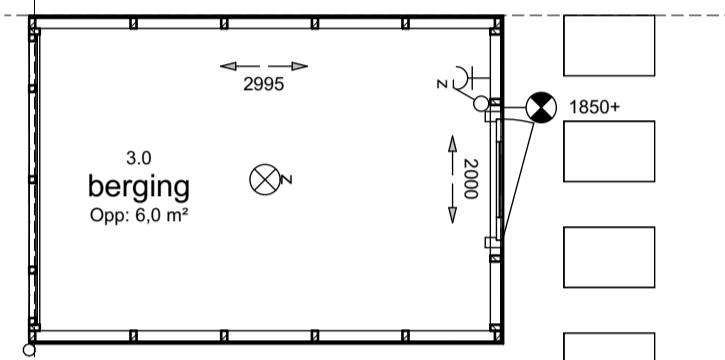


berg (positie op kavel volgens situatie tekening)

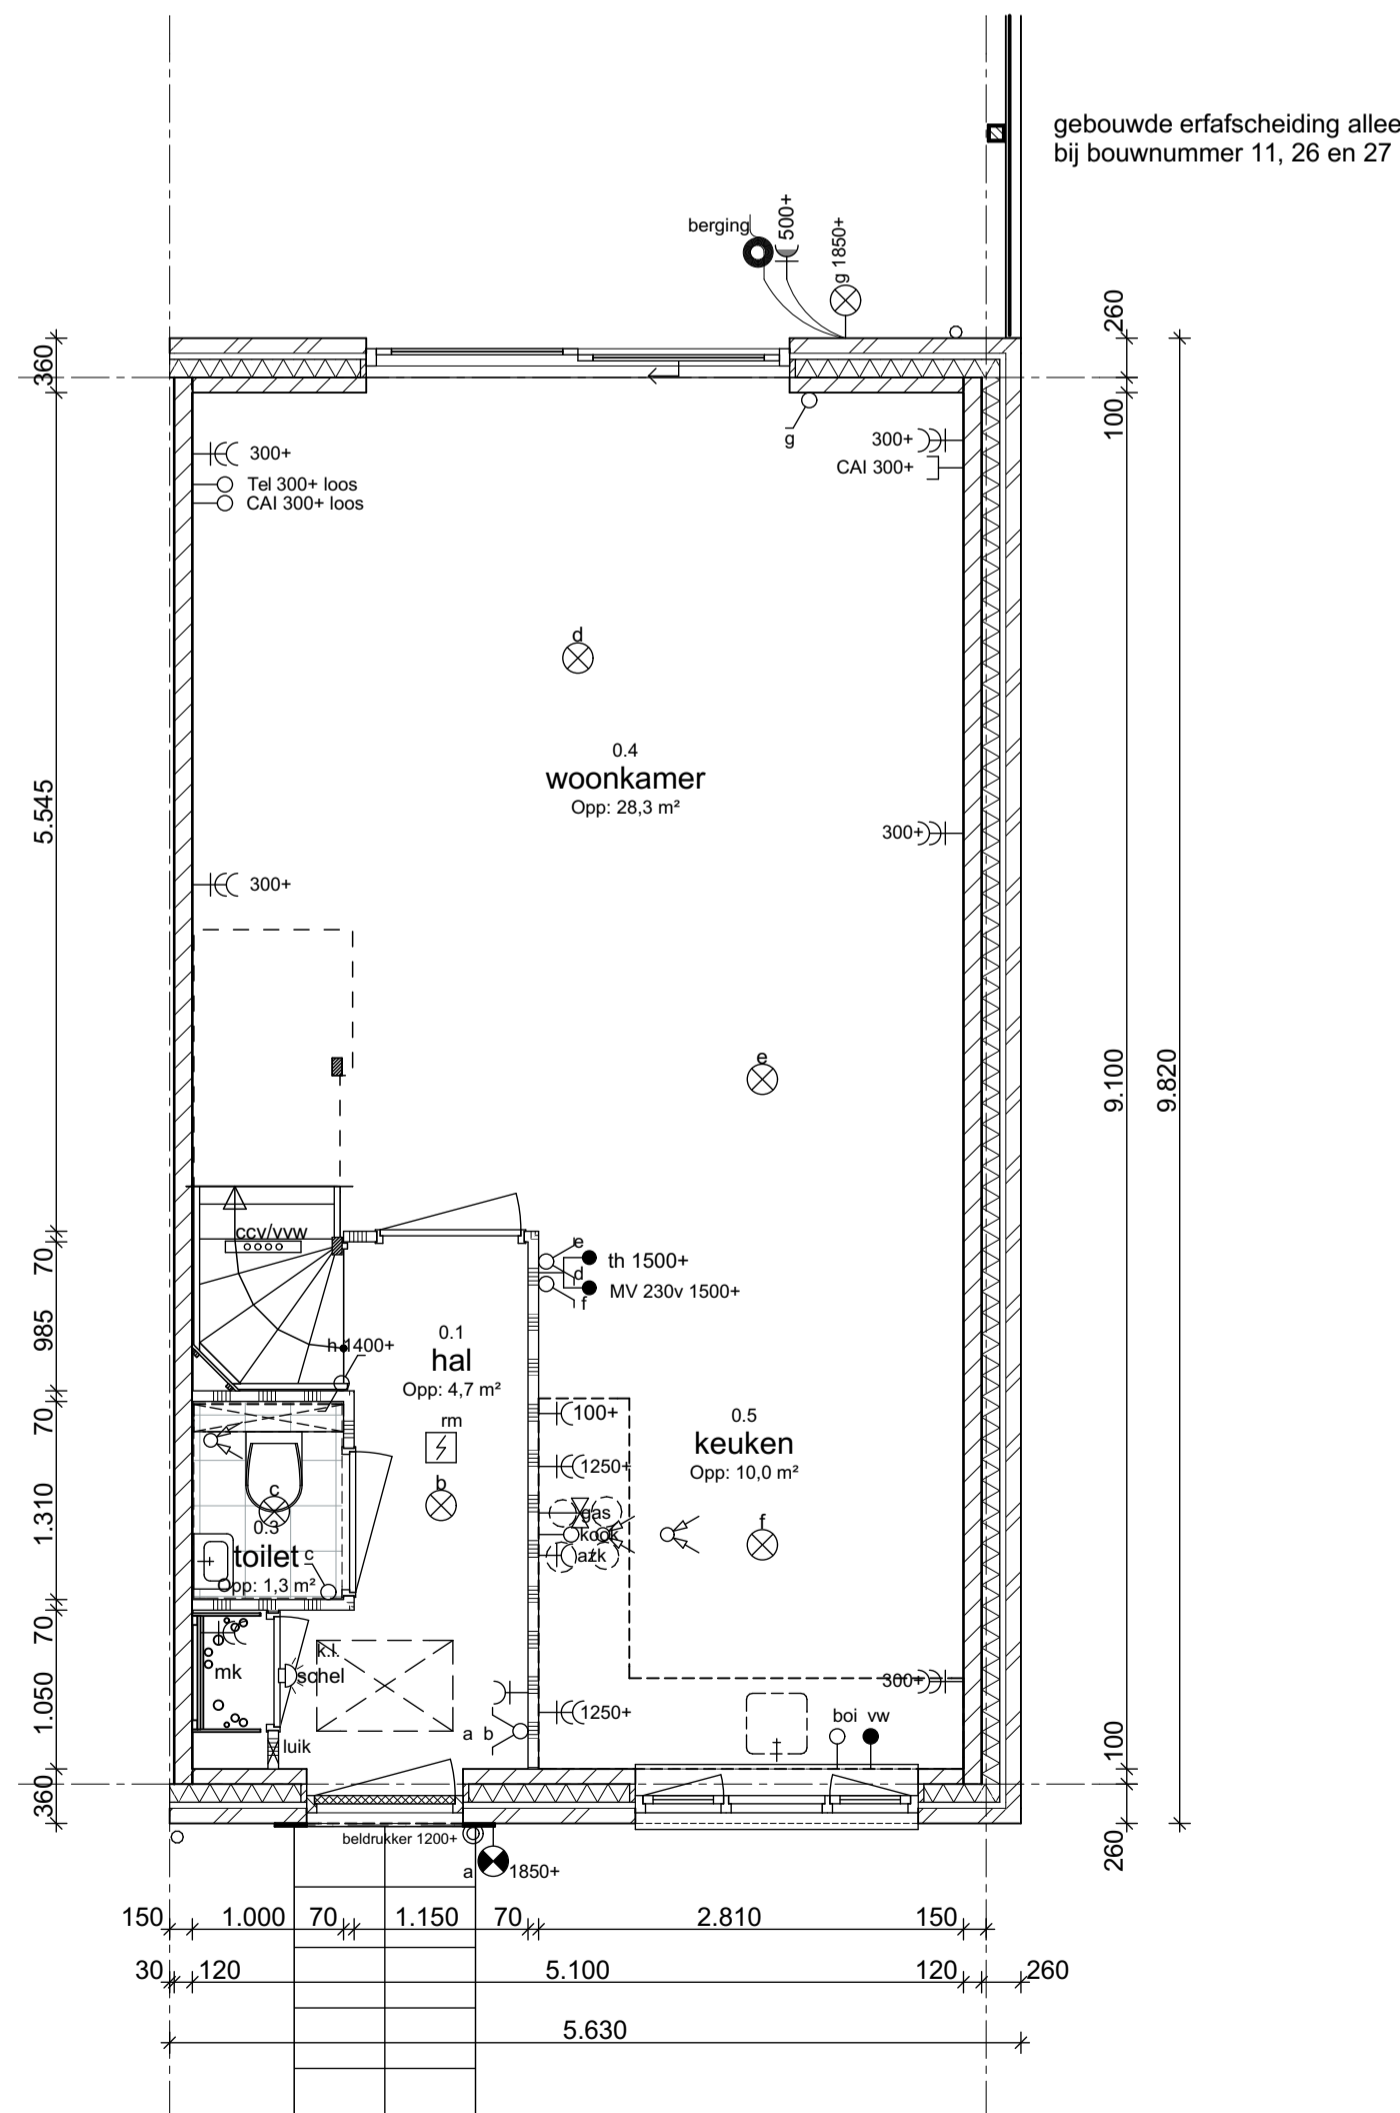

Begane grond

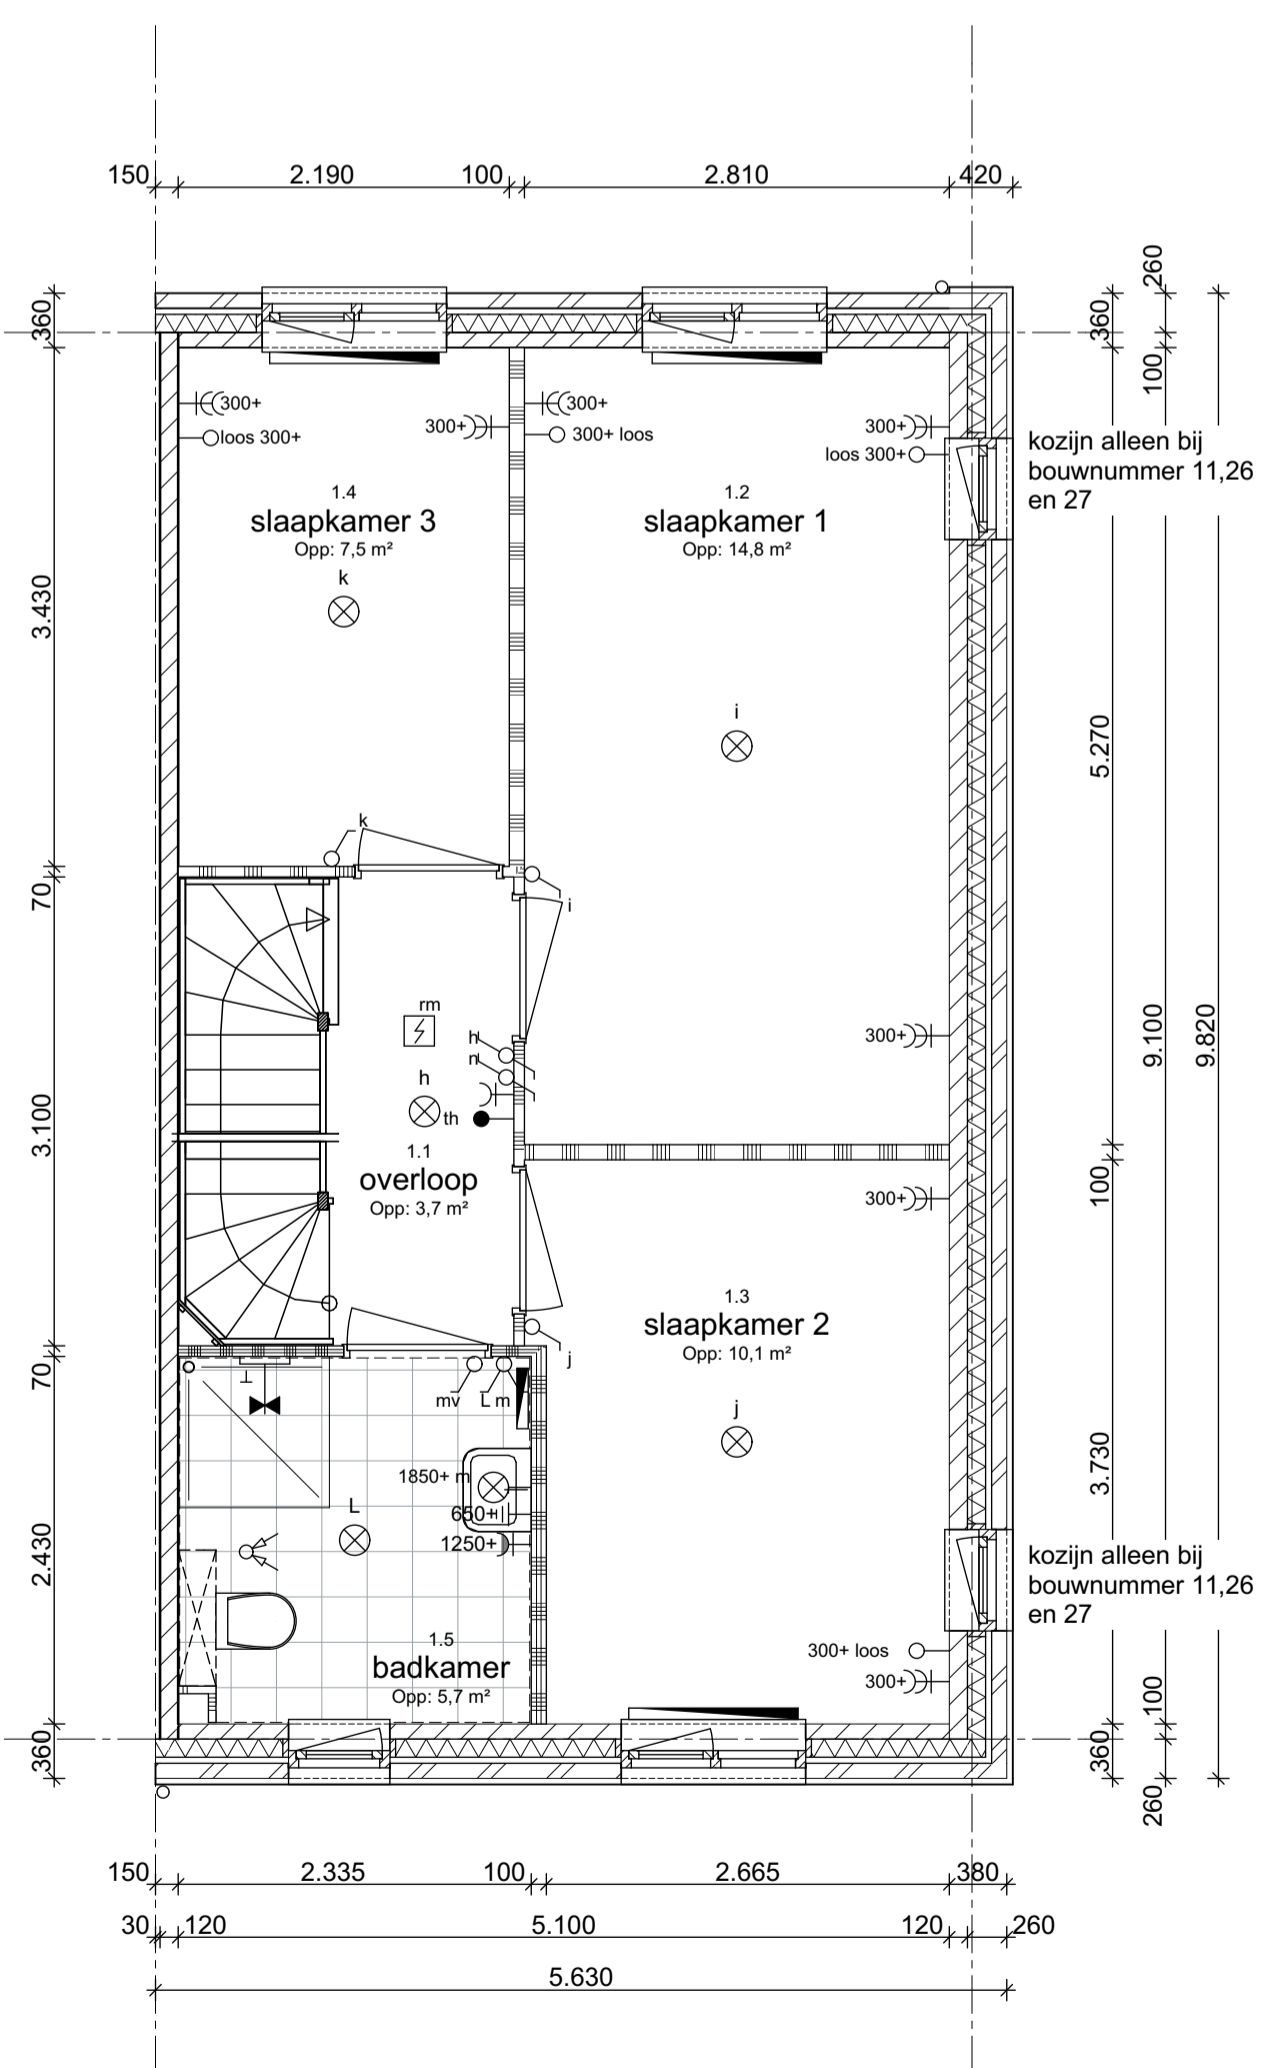

1e verdieping

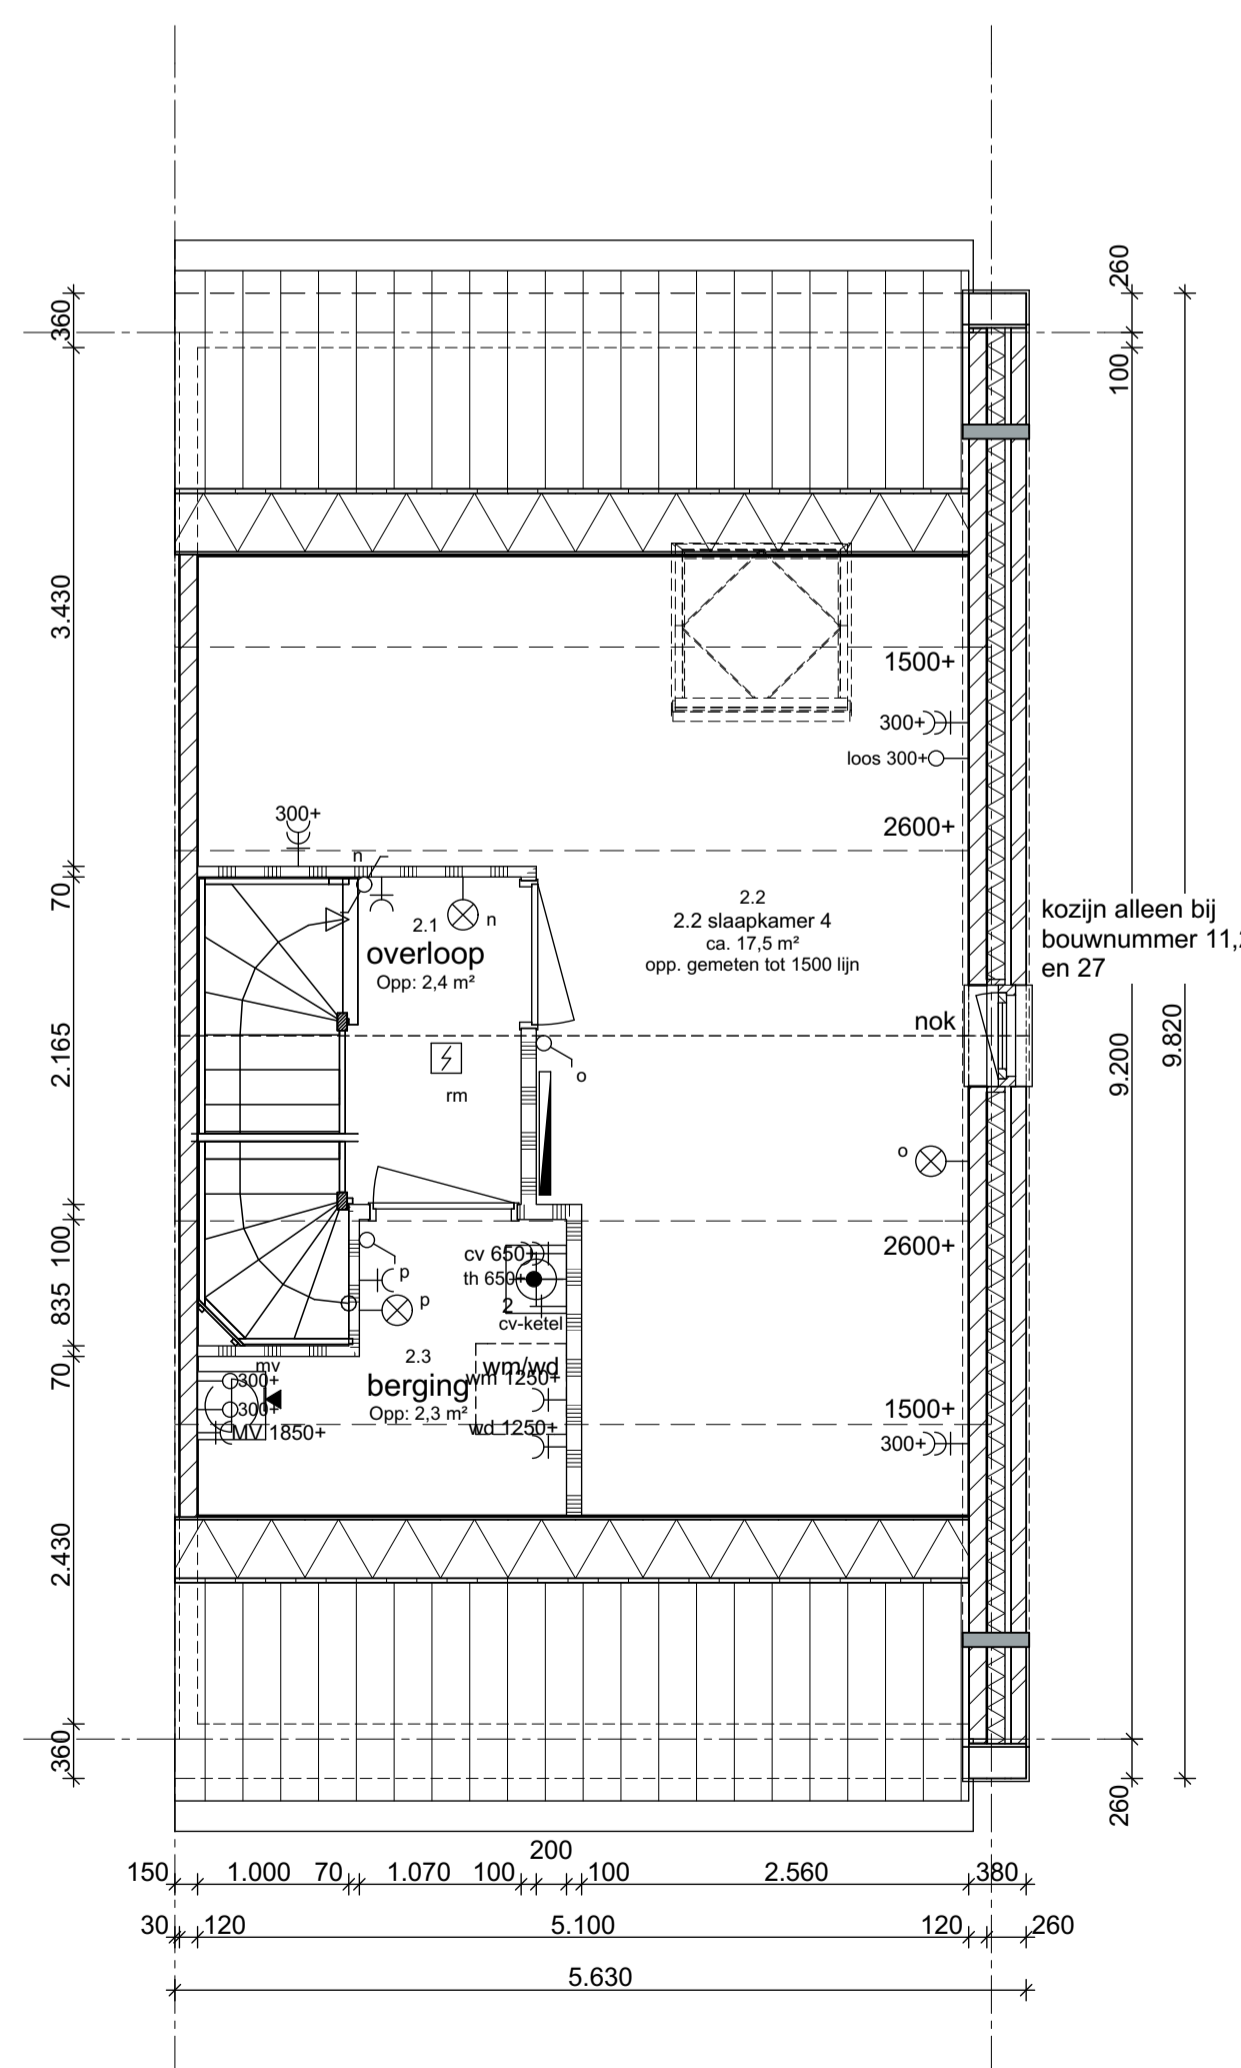

2e verdieping

Ruimtebenaming	Opp.	Renvooi
0.1 Hal	4.7 m ²	schel
0.2 meterkast	0.4 m ²	beldrukker
0.3 toilet	1.3 m ²	spatwaterdichte enkele wandcontactdoos met randaarde
0.4 woonkamer	28.3 m ²	elektrisch kooktoestel, loze leiding
0.5 keuken	10.0 m ²	• vw aansluitpunt vaatwasser
		○ boi aansluitpunt boiler, loze leiding
1.1 overloop	3.70 m ²	cv aansluitpunt cv-ketel
1.2 slaapkamer 1	14.8 m ²	wm aansluitpunt wasmachine
1.3 slaapkamer 2	10.1 m ²	wd aansluitpunt wasdroger
1.4 slaapkamer 3	7.5 m ²	cvv pomp vloerverwarming, w.c.d.
1.5 badkamer	5.7 m ²	mv aansluitpunt mechanische ventilatie
		cm aansluitpunt combi magnetron
2.1 overloop	2.4 m ²	rm rookmelder aangesloten op lichtnet met backup batterij conform NEN 2555
2.2 slaapkamer 4	17.5 m ²	plafondlichtpunt
2.3 berging	2.3 m ²	wandlichtpunt
		wandlichtpunt met armatuur
3.0 berging	6.0 m ²	enkelpolige schakelaar
		wisselschakelaar
		meerpolige schakelaar
		waterkraan douche / bad
		RF bediening met CO2 meting
		enkele wandcontactdoos met randaarde
		dubbele wandcontactdoos met randaarde
		th kamerthermostaat
		tel telecommunicatie
		CAI 300+ wandcontactdoos voor CAI antenne
		loze leiding
		rol draad tbv berging
		v ventilatierooster
		cvv/wv cv verdelers

alle maten zijn ca. maten
alle maten zijn in mm
radiatoren zijn ter indicatie
positie en aantal zonnepanelen zijn ter indicatie


WATERVOGELS
HENRIK-IDO-AMBACHT

Type A4
bwnr. getekend: 26, 34
bwnr. gespiegeld: 11, 19, 27


bpd

VAN WIJNEN
Meer dan bouwen


Project	: "De Volgerlanden" oost : Hendrik Ido Ambacht	Werknummer	: 1616
Opdrachtgever	: BPD Ontwikkeling b.v. : Van Wijnen Dordrecht b.v.	Getekend	: HvH
Datum	: 01-06-2017	Schaal	: 1:50/ 1:100
Gewijzigd	a : 07-06-2017 e : b : 27-06-2017 f : c : 12-10-2017 g : d : h :	Status	:
		Fase	: Verkoop
		Onderdeel	: verkoop contract tekening : plattegronden, gevels, doorsnede
		Tekeningnummer	: VK -VK-A4

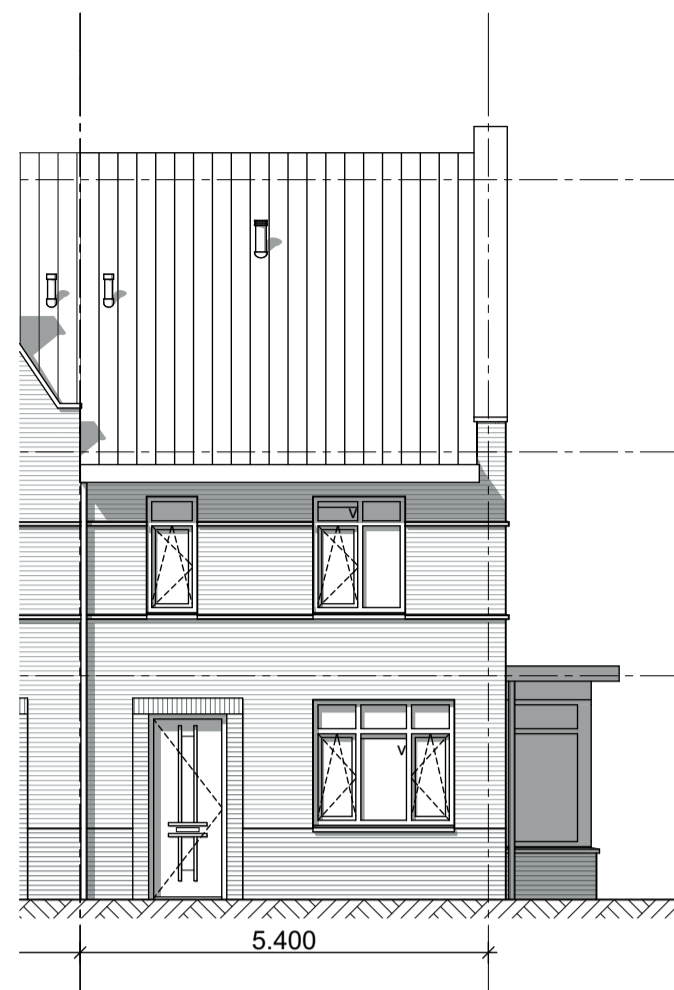


Voorgevel

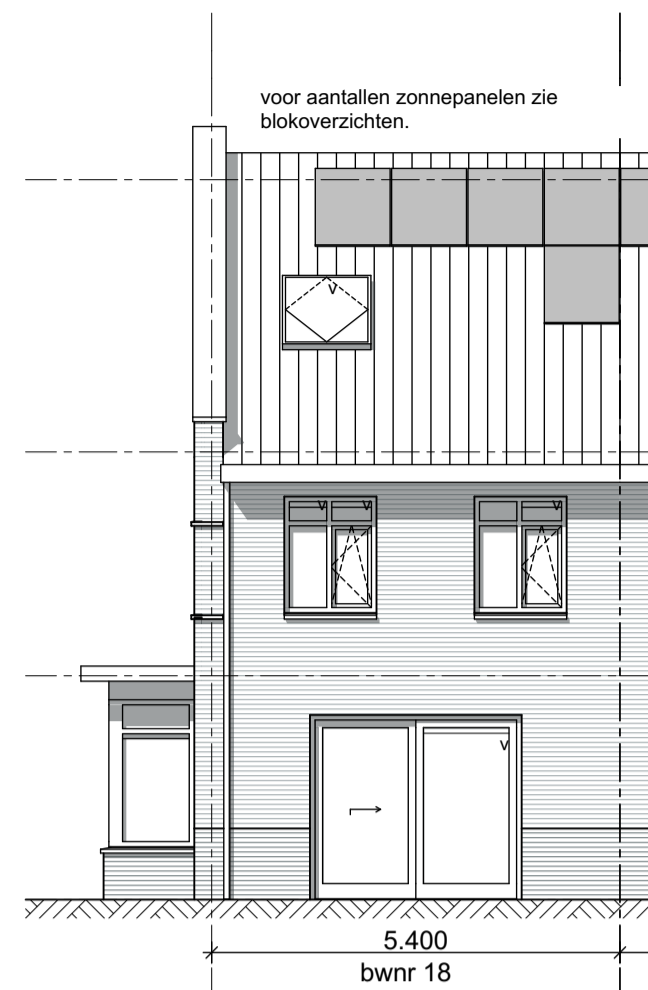


Achtergevel

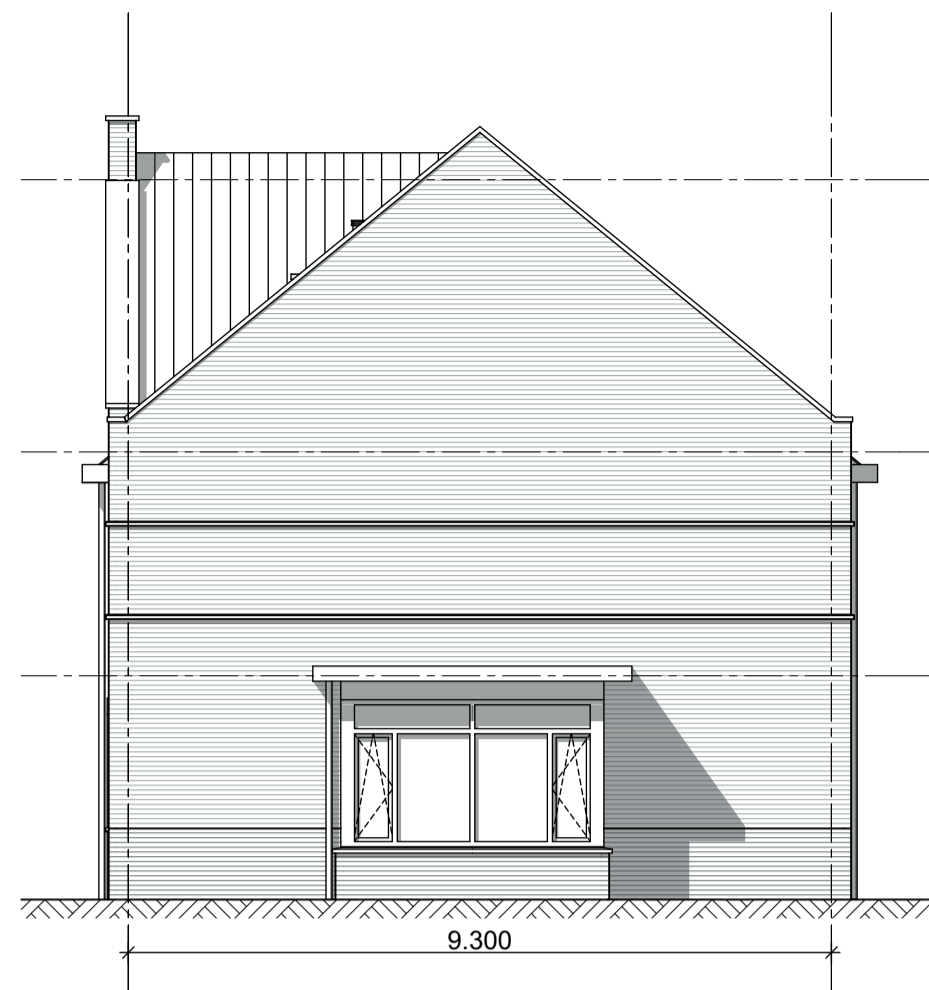


Rechtergevel

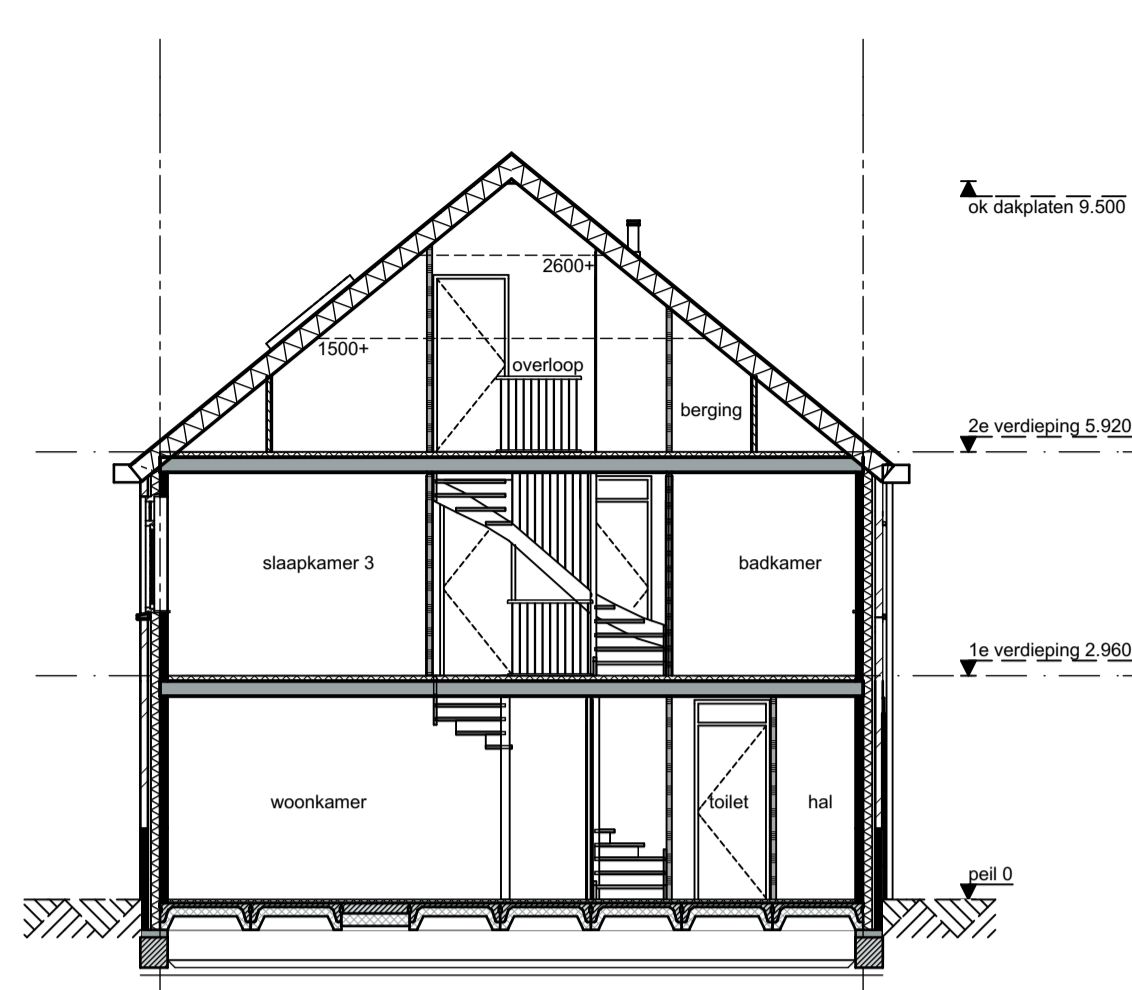


Doorsnede

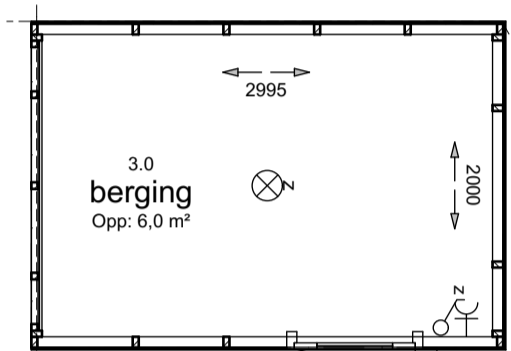


berging (positie op kavel volgens situatie tekening)

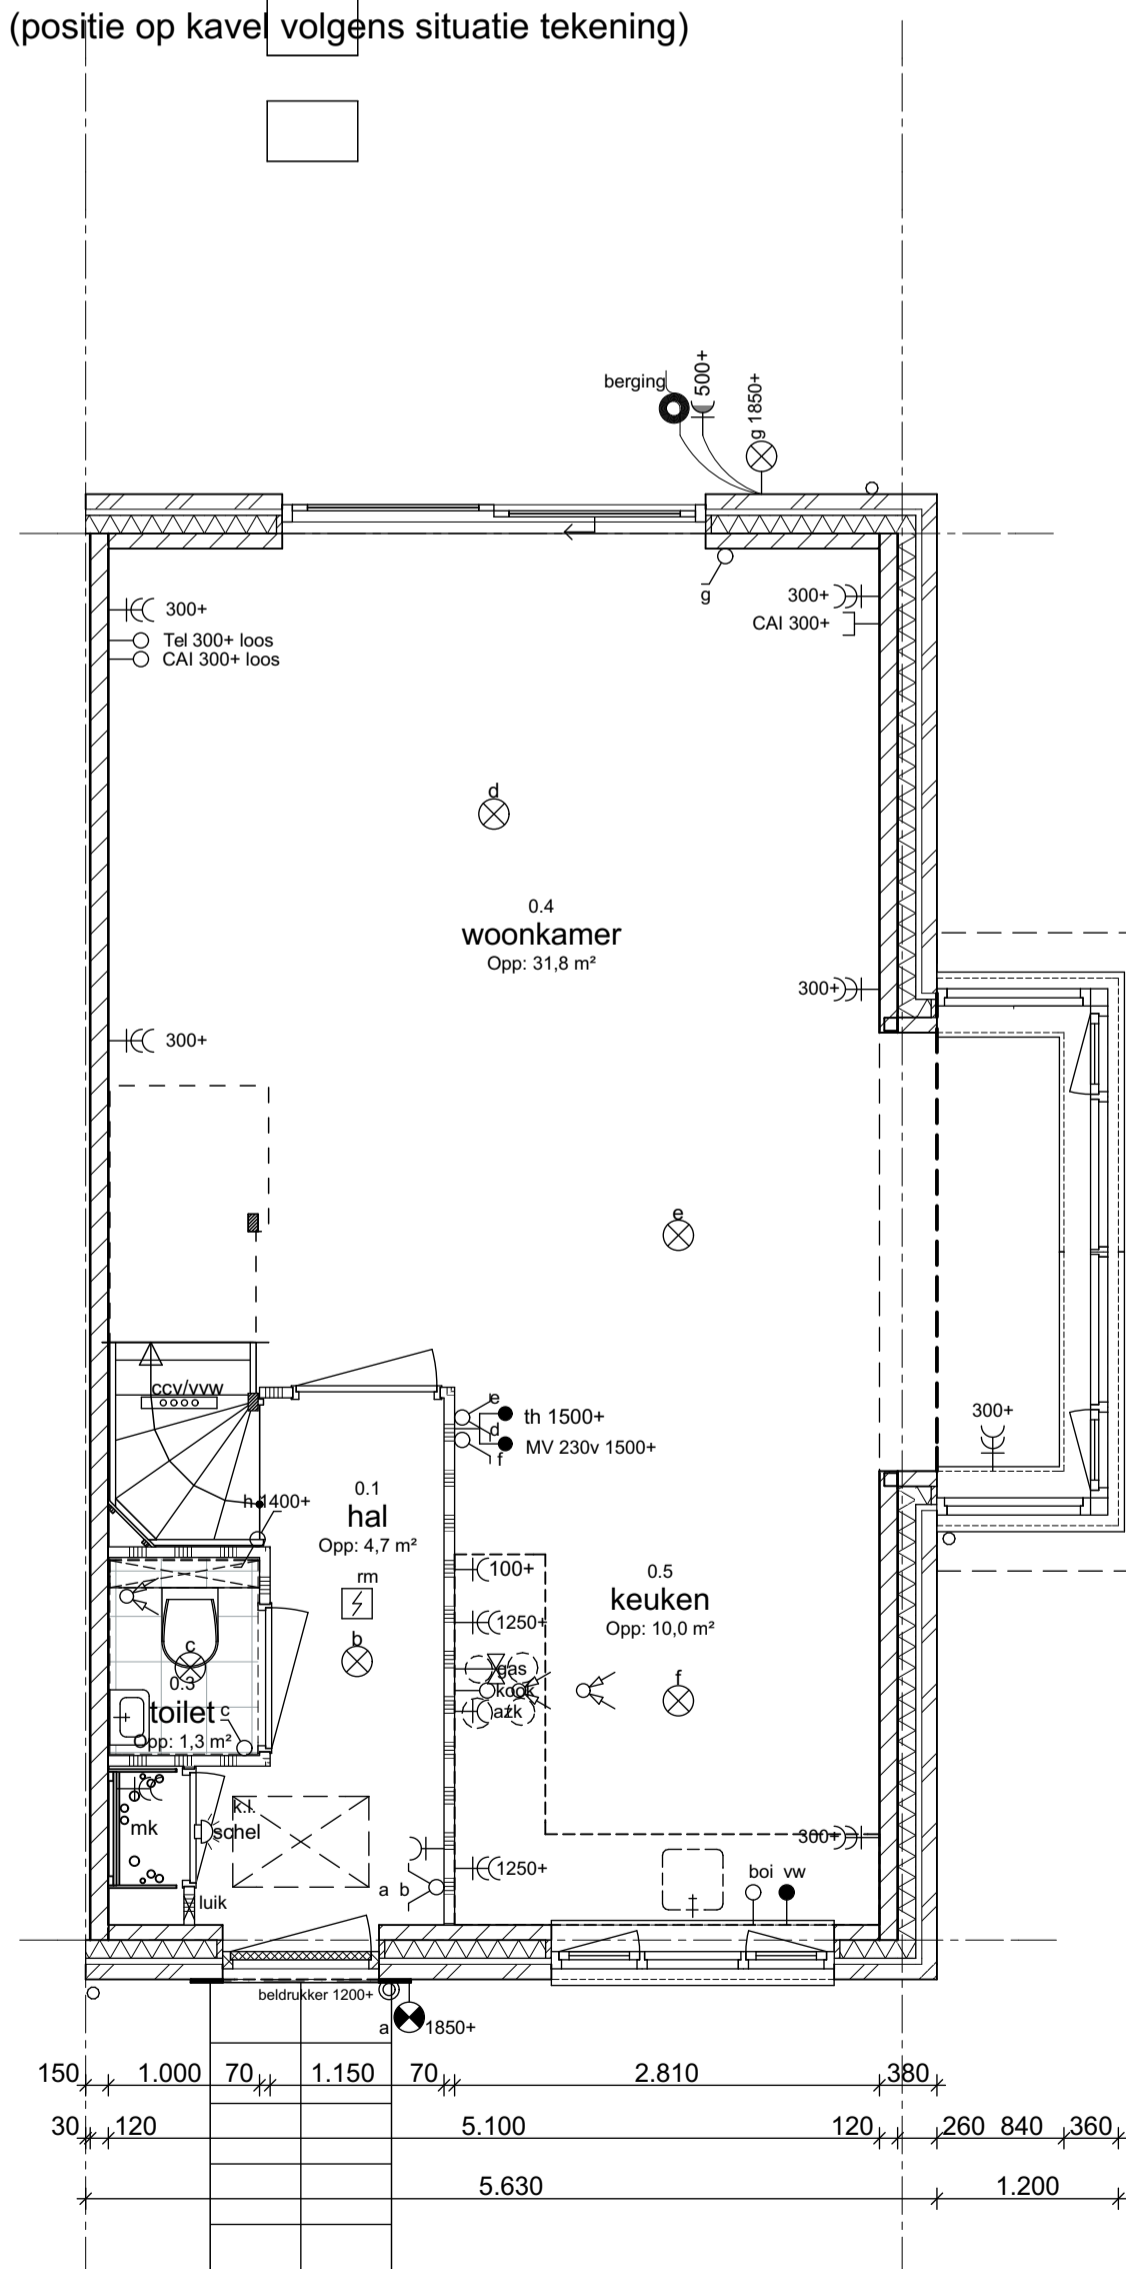

Begane grond

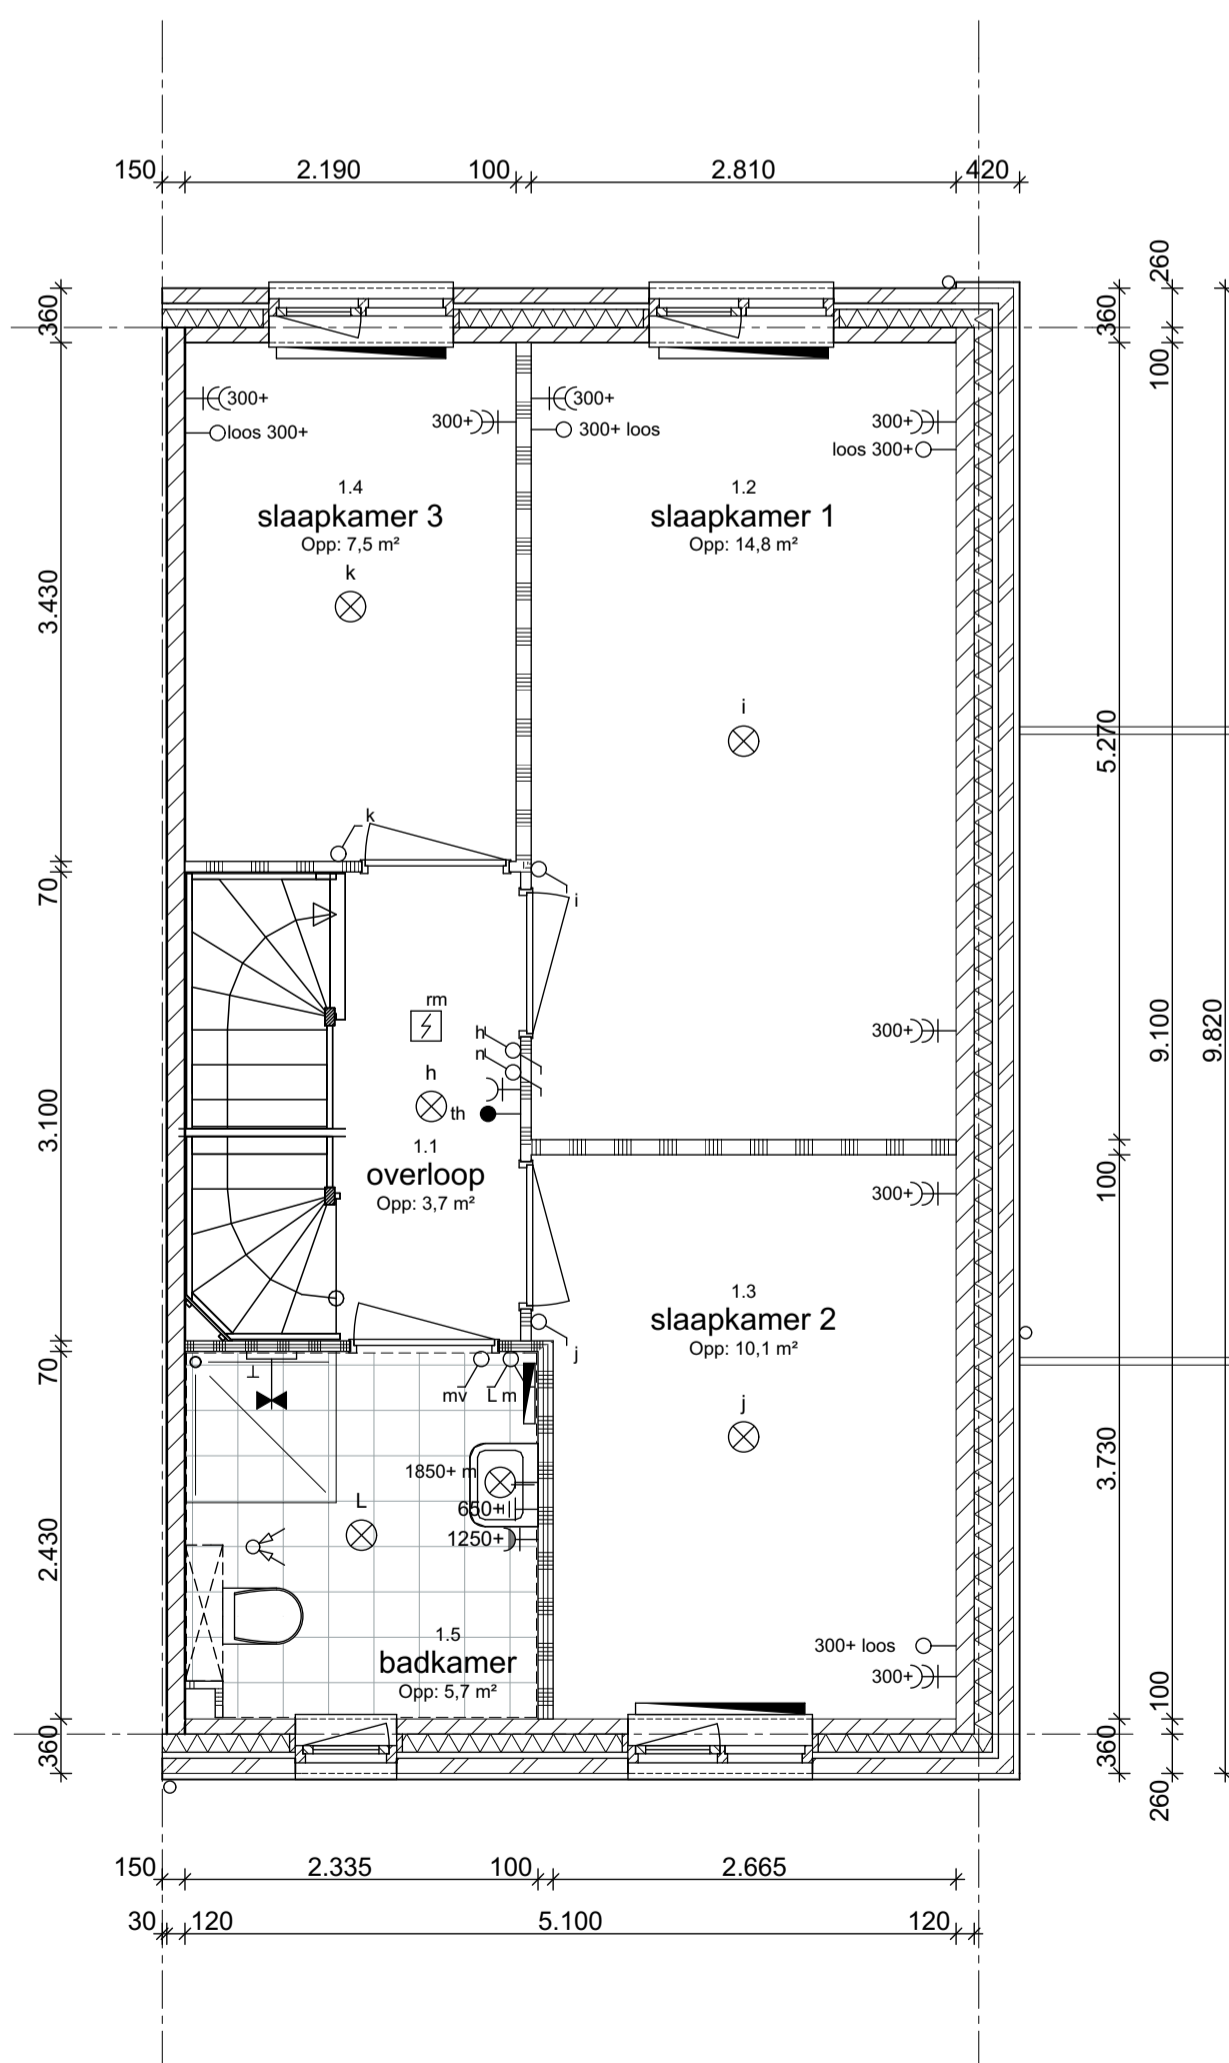

1e verdieping

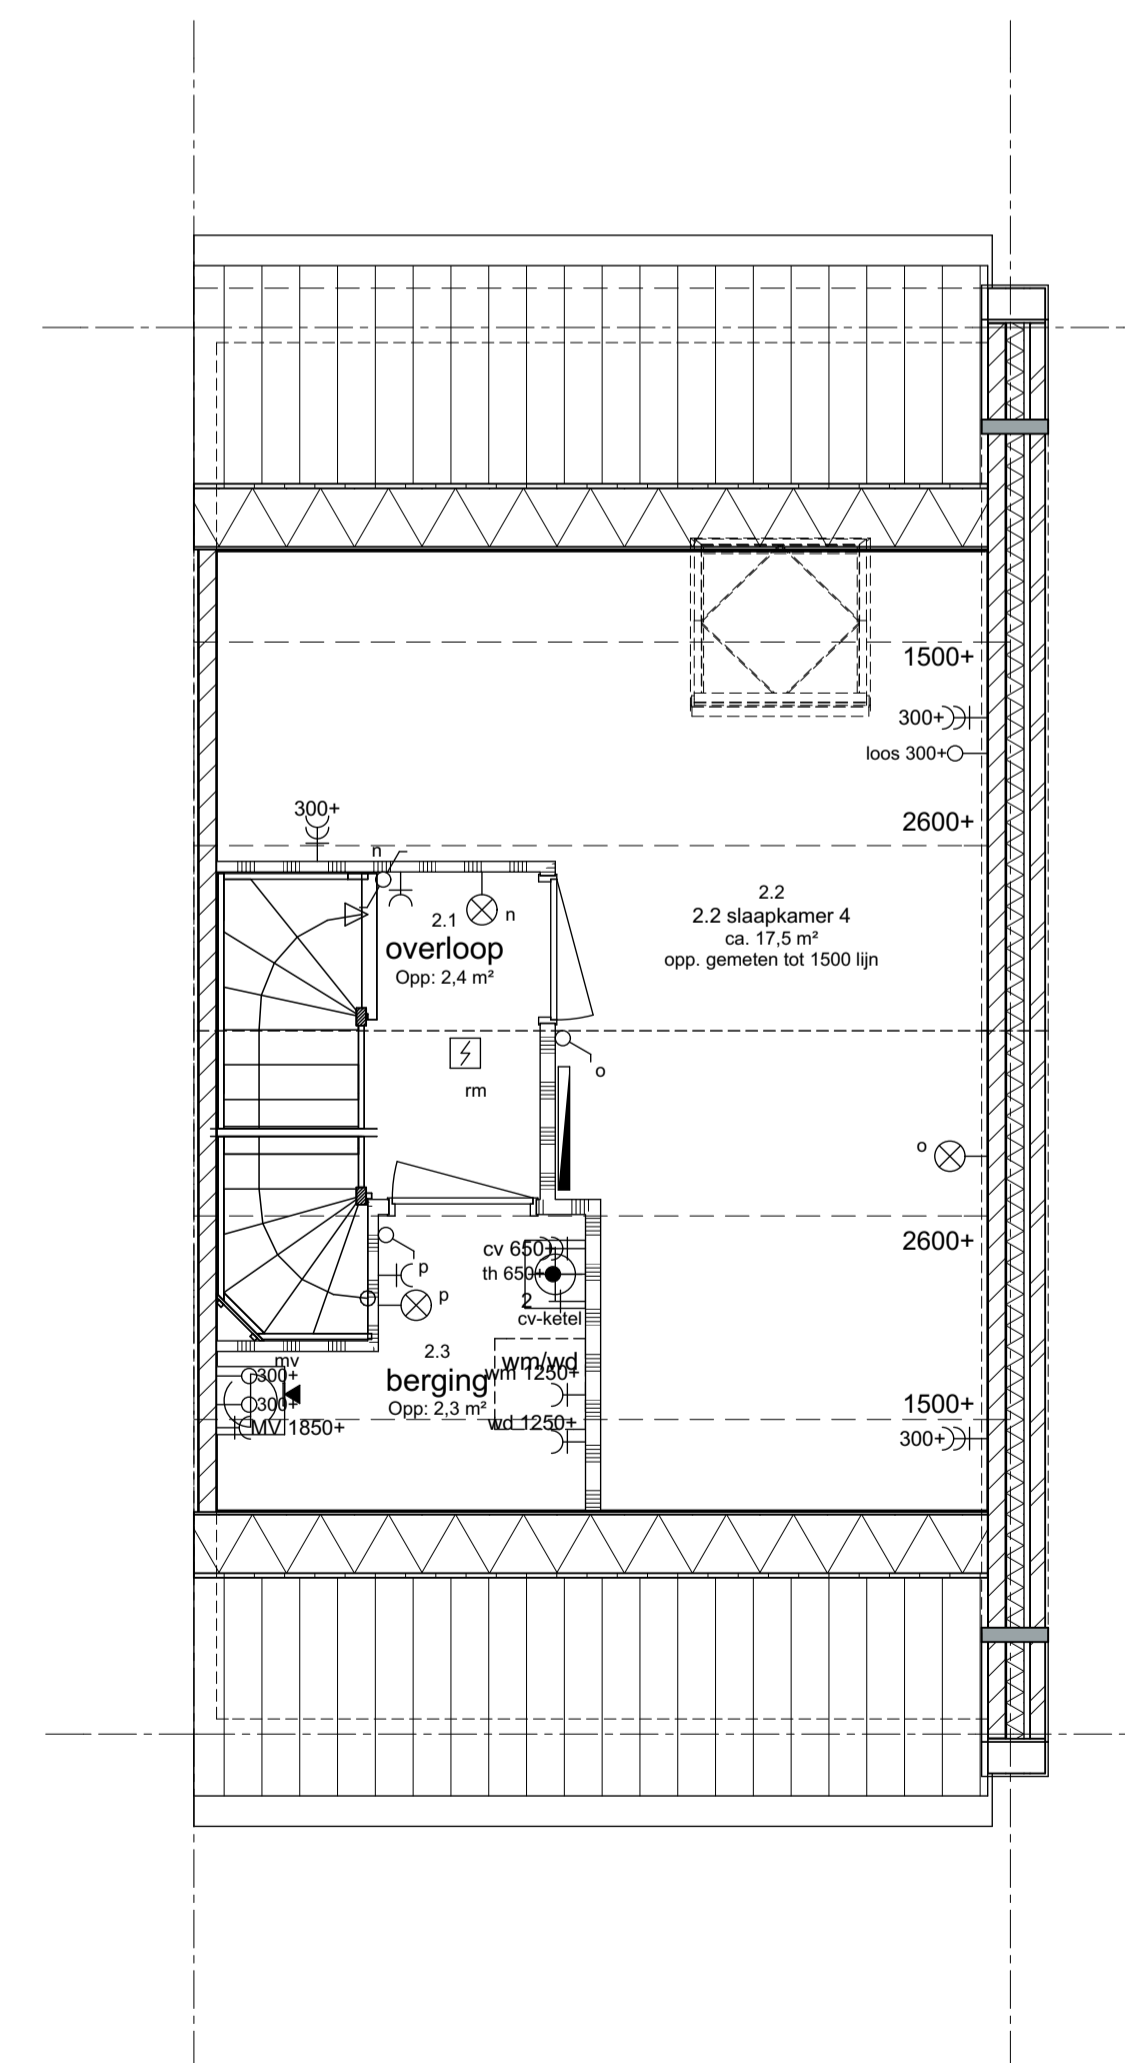

2e verdieping






Ruimtebenaming	Opp.	Renvooi
0.1 Hal	4.7 m ²	schel
0.2 meterkast	0.4 m ²	beldrukker
0.3 toilet	1.3 m ²	spatwaterdichte enkele wandcontactdoos met randaarde
0.4 woonkamer	31.8 m ²	elektrisch kooktoestel, loze leiding
0.5 keuken	10.0 m ²	aanluitpunt vaatwasser
		boi aansluitpunt boiler, loze leiding
1.1 overloop	3.70 m ²	aansluitpunt cv-ketel
1.2 slaapkamer 1	14.8 m ²	wm aansluitpunt wasmachine
1.3 slaapkamer 2	10.1 m ²	wd aansluitpunt wasdroger
1.4 slaapkamer 3	7.5 m ²	cvv pomp vloerverwarming, w.c.d.
1.5 badkamer	5.7 m ²	mv aansluitpunt mechanische ventilatie
		cm aansluitpunt combi magnetron
2.1 overloop	2.4 m ²	rm rookmelder aangesloten op lichtnet met backup batterij conform NEN 2555
2.2 slaapkamer 4	17.5 m ²	plafondlichtpunt
2.3 berging	2.3 m ²	wandlichtpunt
		wandlichtpunt met armatuur
3.0 berging	6.0 m ²	enkelpolige schakelaar
		wisselschakelaar
		meerpolige schakelaar
		waterkraan douche / bad
		RF bediening met CO2 meting
		enkele wandcontactdoos met randaarde
		dubbele wandcontactdoos met randaarde
		th kamerthermostaat
		tel telecommunicatie
		CAI 300+ wandcontactdoos voor CAI antenne
		loze leiding
		rol draad tbv berging
		v ventilatierooster
		cvv/wv cv verdeeler

WATERVOGELS Type A5
HENDRIK-IDO-AMBACHT
bwnr. getekend: 18



Project	: "De Volgerlanden" oost : Hendrik Ido Ambacht	Werknummer	: 1616
Opdrachtgever	: BPD Ontwikkeling b.v. : Van Wijnen Dordrecht b.v.	Getekend	: HvH
Datum	: 01-06-2017	Schaal	: 1:50/ 1:100
Gewijzigd	a : 07-06-2017 e : b : 27-06-2017 f : c : 12-10-2017 g : d :	Status	:
		Fase	: Verkoop
		Onderdeel	: verkoop contract tekening : plattegronden, gevels, doorsnede
		Tekeningnummer	: VK -VK-A5

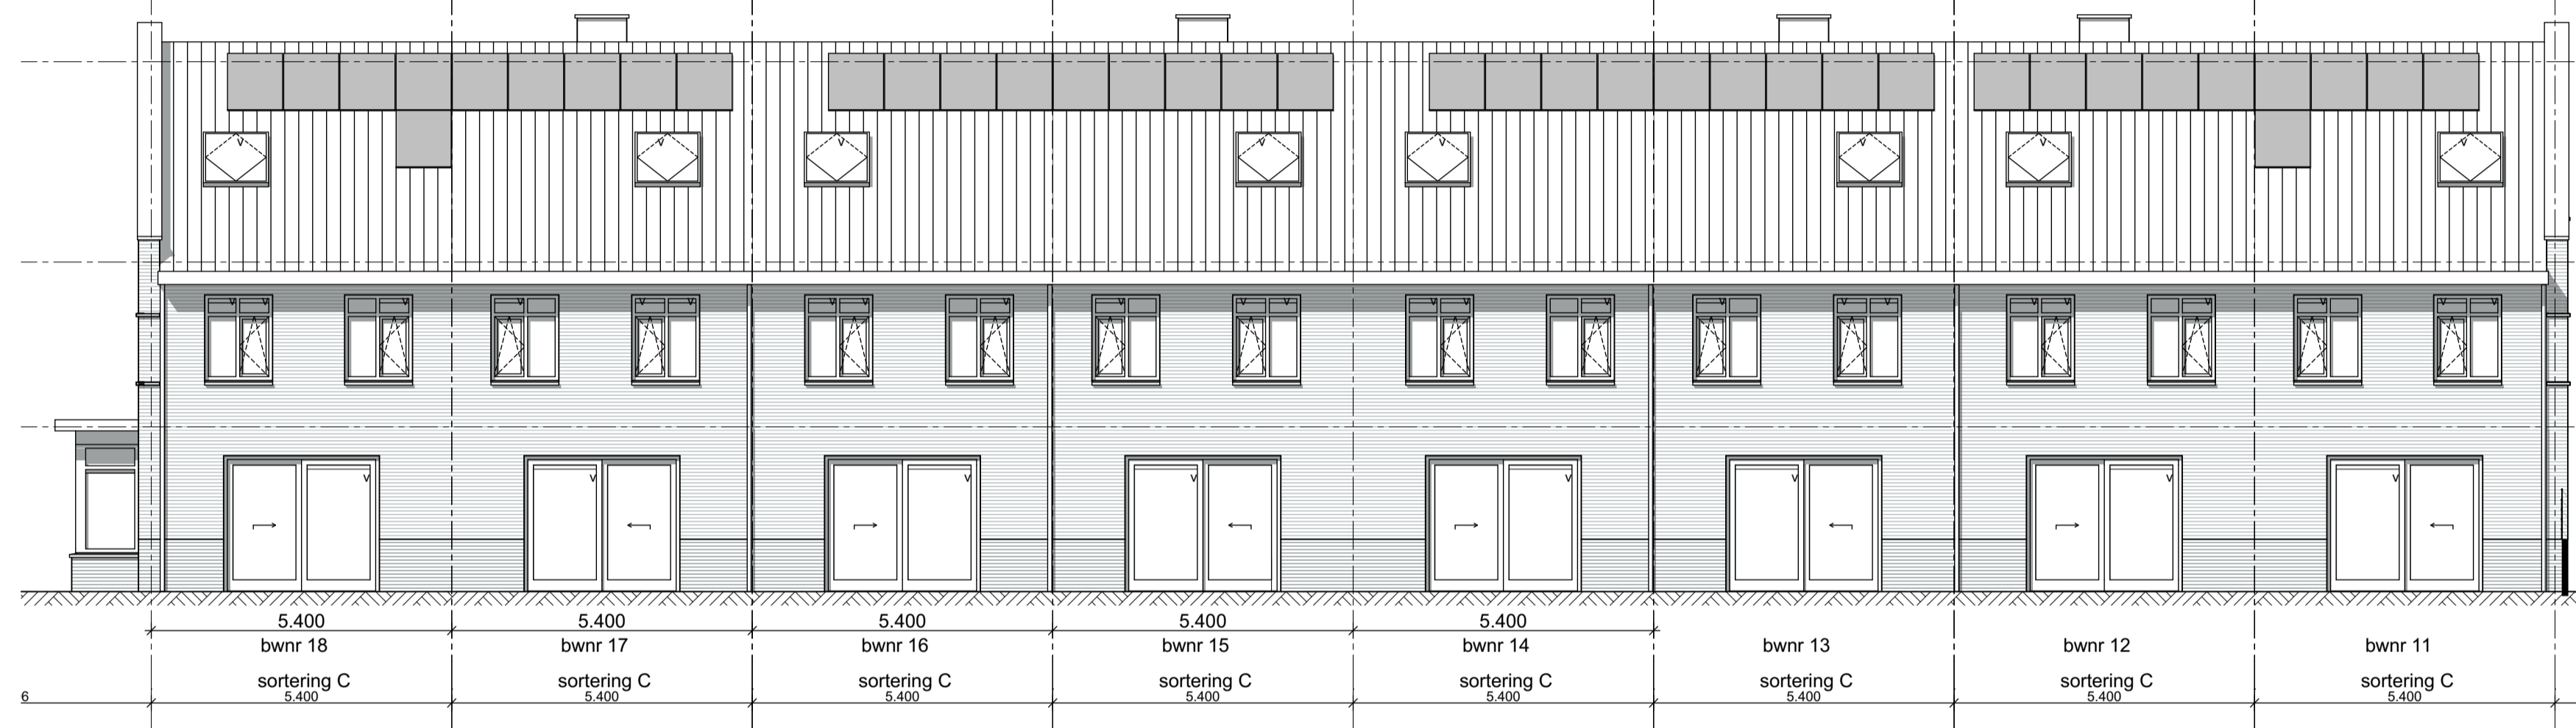
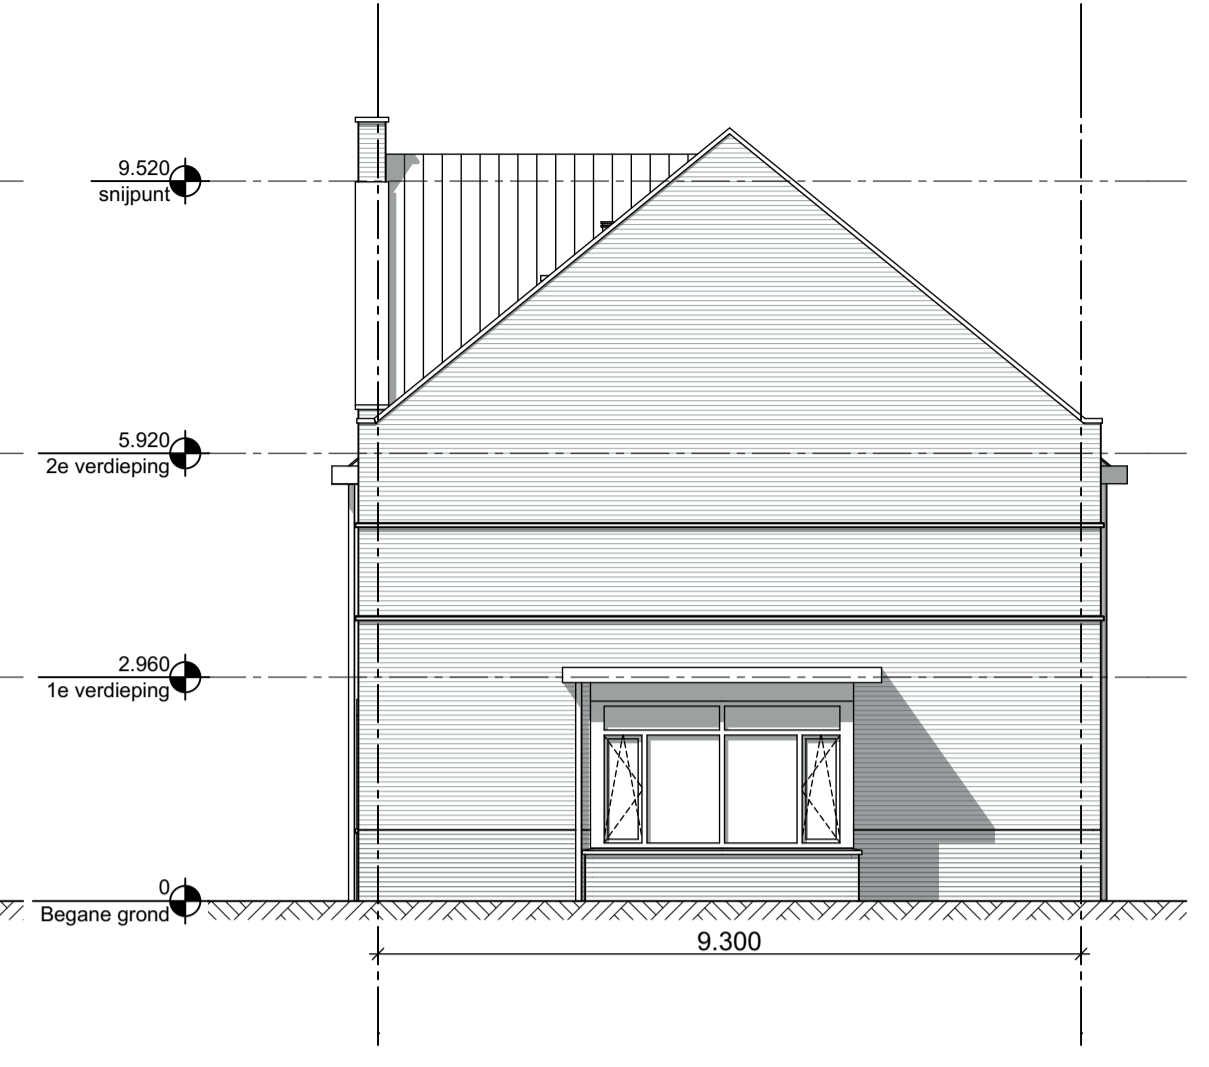
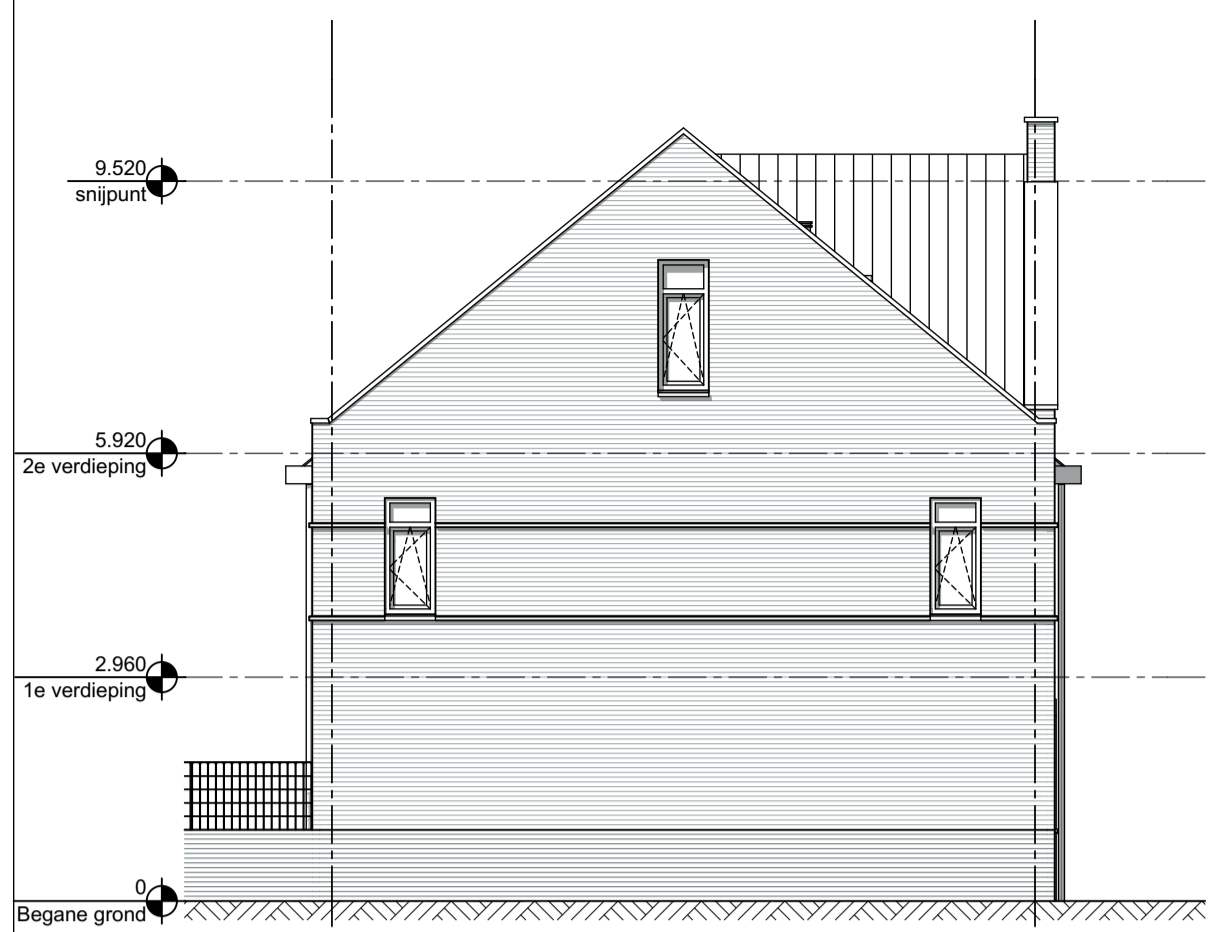



 WATERVOGELS
HENDRIK-IDO-AMBACHT








VAN WIJNEN
Meer dan bouwen

Project	: "De Volgerlanden" oost : Hendrik Ido Ambacht	Werknummer	: 1616
Opdrachtgever	: BPD Ontwikkeling b.v. : Van Wijnen Dordrecht b.v.	Getekend	: HWH
Datum	: 01-06-2017	Schaal	: 1:100
Gewijzigd	a : 07-06-2017 e : b : 27-06-2017 f : c : 12-10-2017 g : d :	Status	:
		Fase	: Verkoop
		Onderdeel	: verkoop contract tekening gevels
		Tekeningnummer	: VK-VK-blok 3

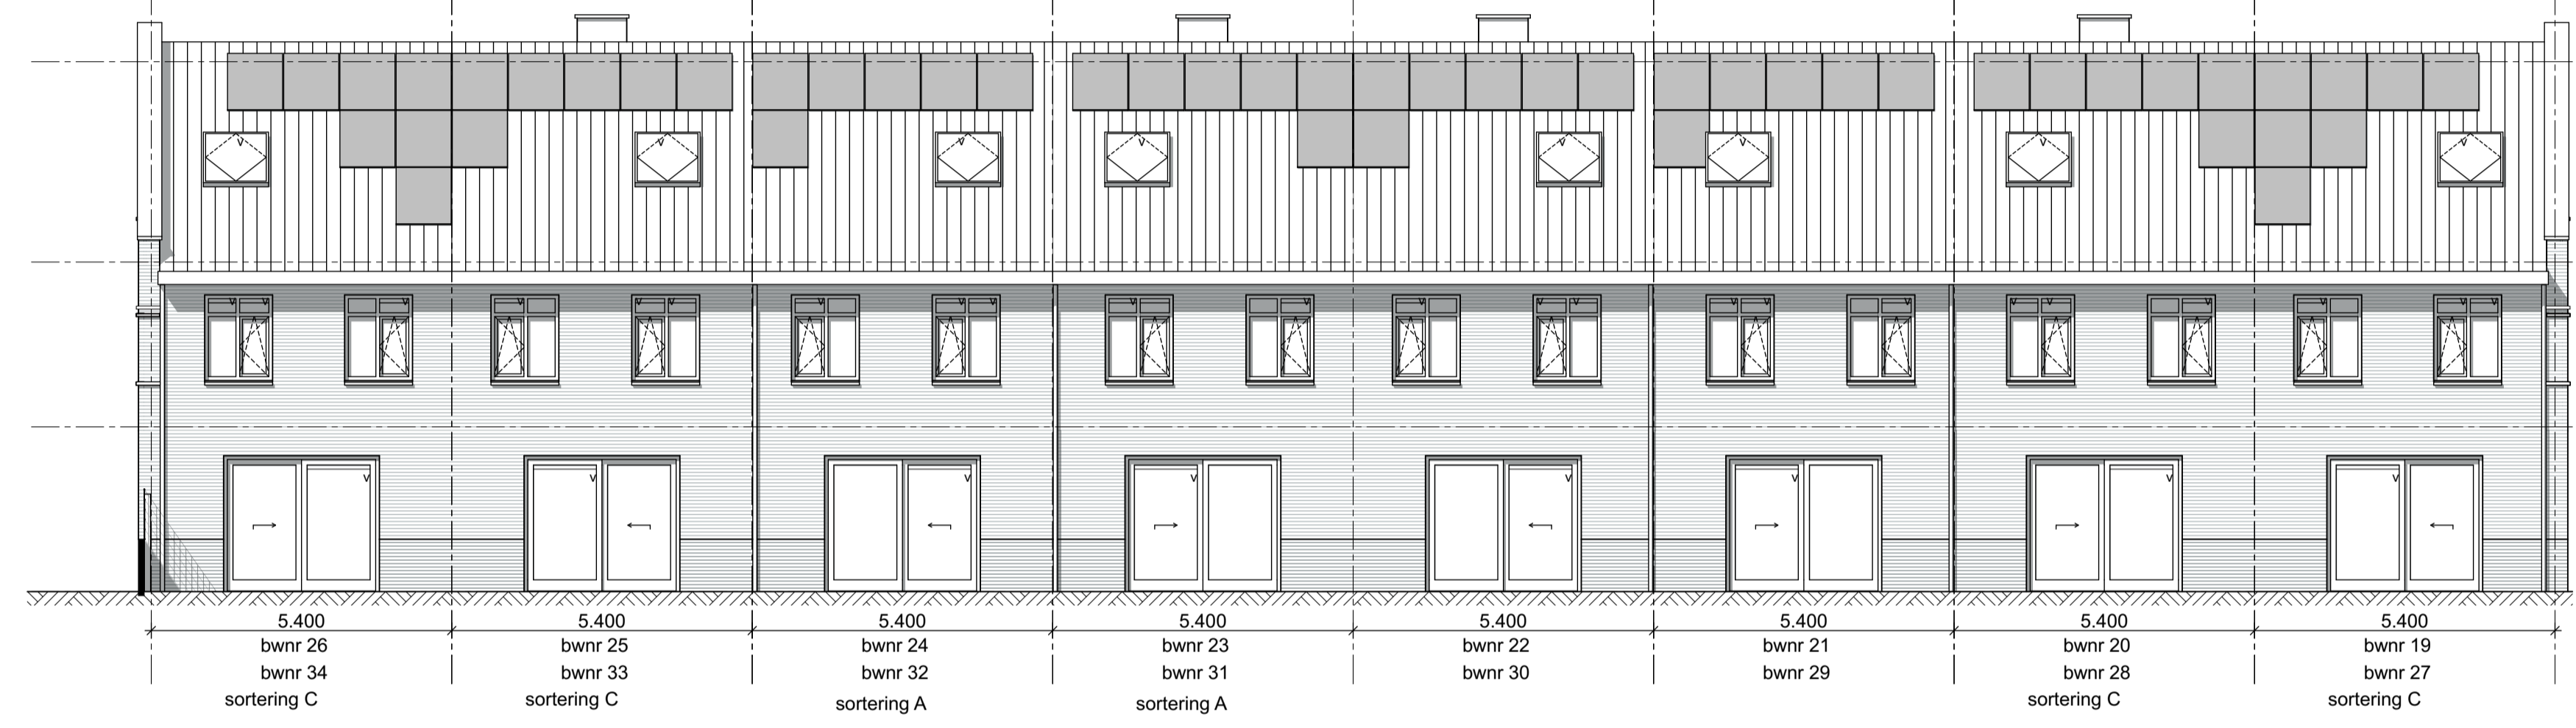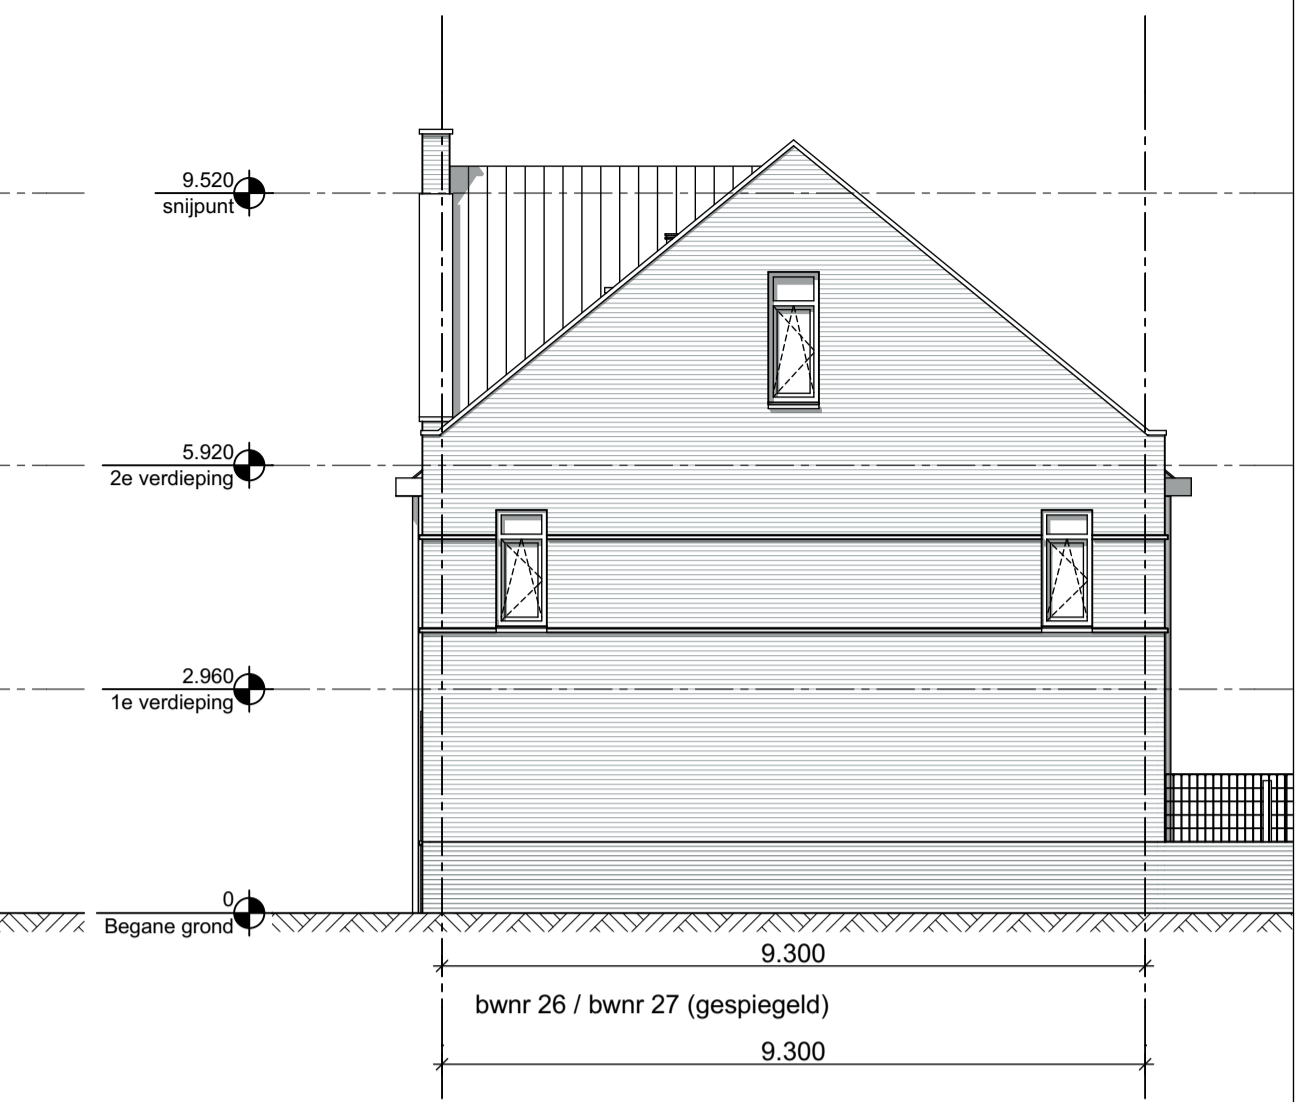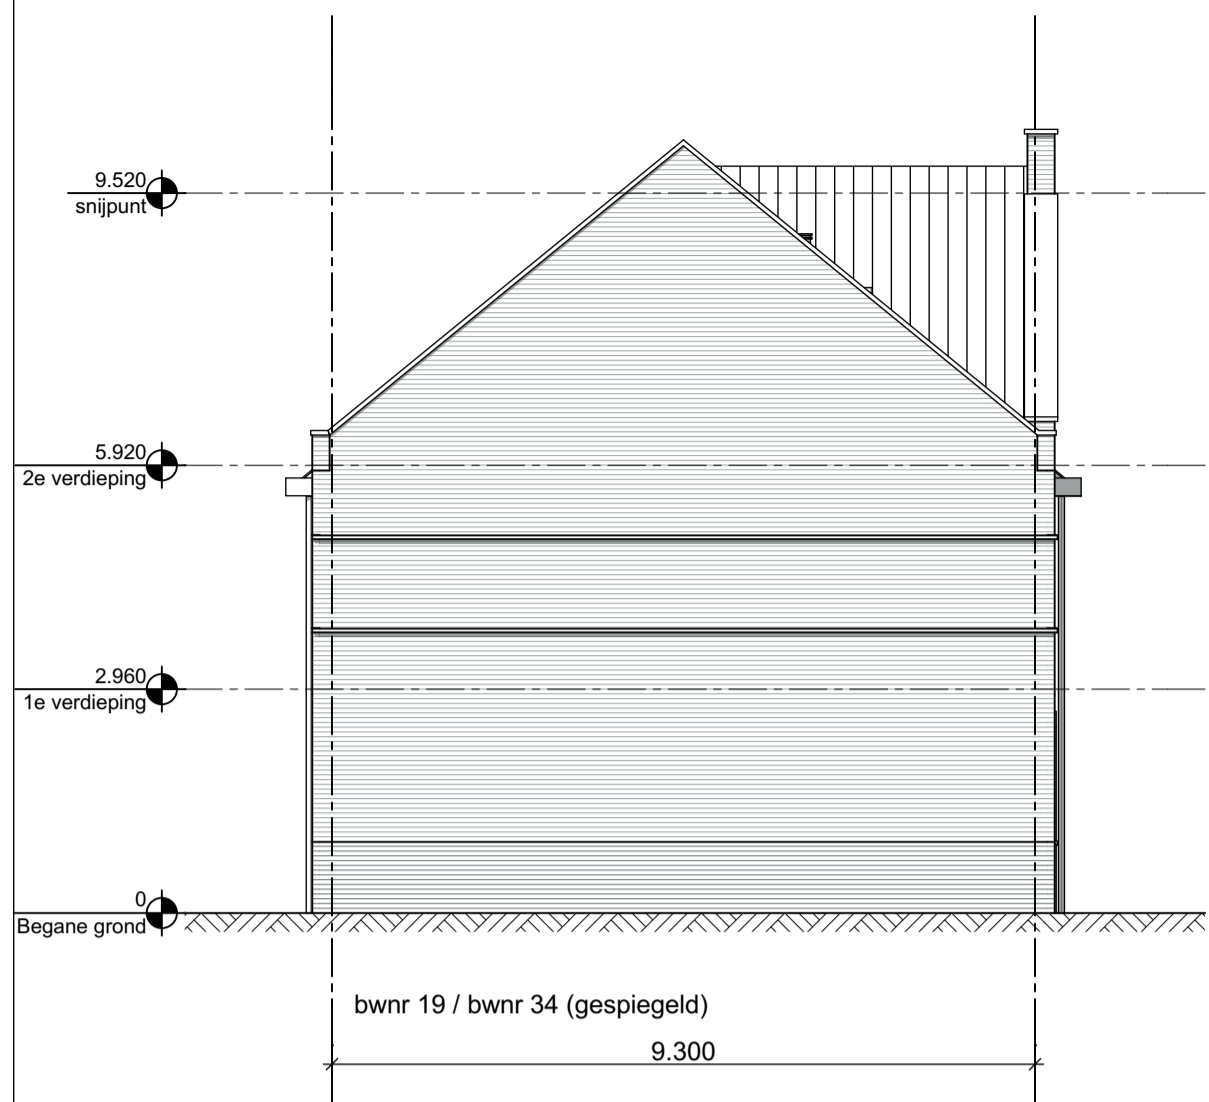

Project	: "De Volgerlanden" oost : Hendrik Ido Ambacht	Werknummer	: 1616
Opdrachtgever	: BPD Ontwikkeling b.v. : Van Wijnen Dordrecht b.v.	Getekend	: HWH
Datum	: 01-06-2017	Schaal	: 1:100
Gewijzigd	a : 07-06-2017 e : b : 27-06-2017 f : c : 12-10-2017 g : d :	Status	:
		Fase	: Verkoop
		Onderdeel	: verkoop contract tekening gevels
		Tekeningnummer	: VK-VK-blok 4-5

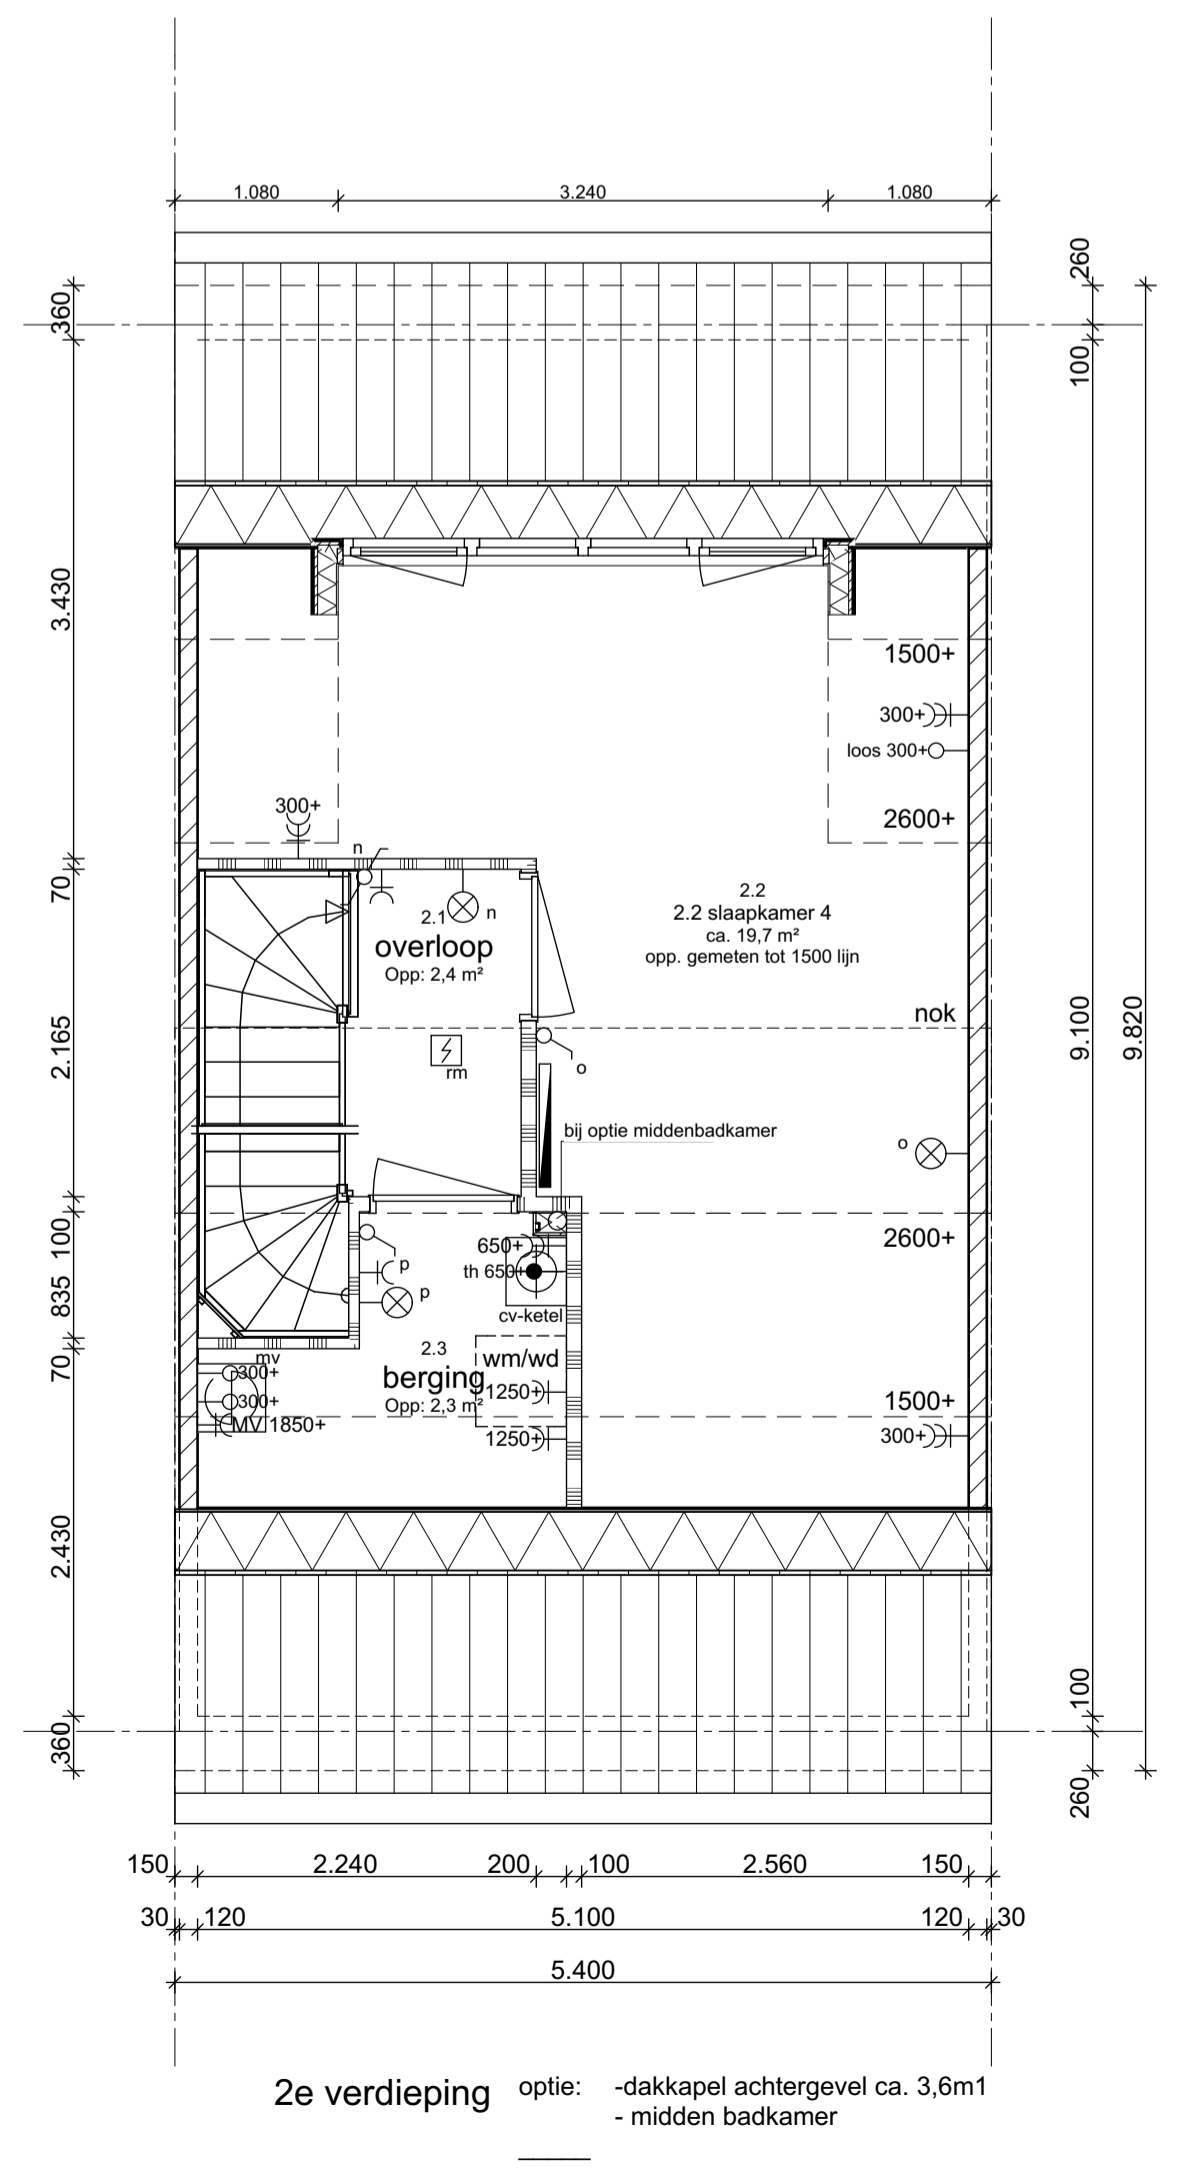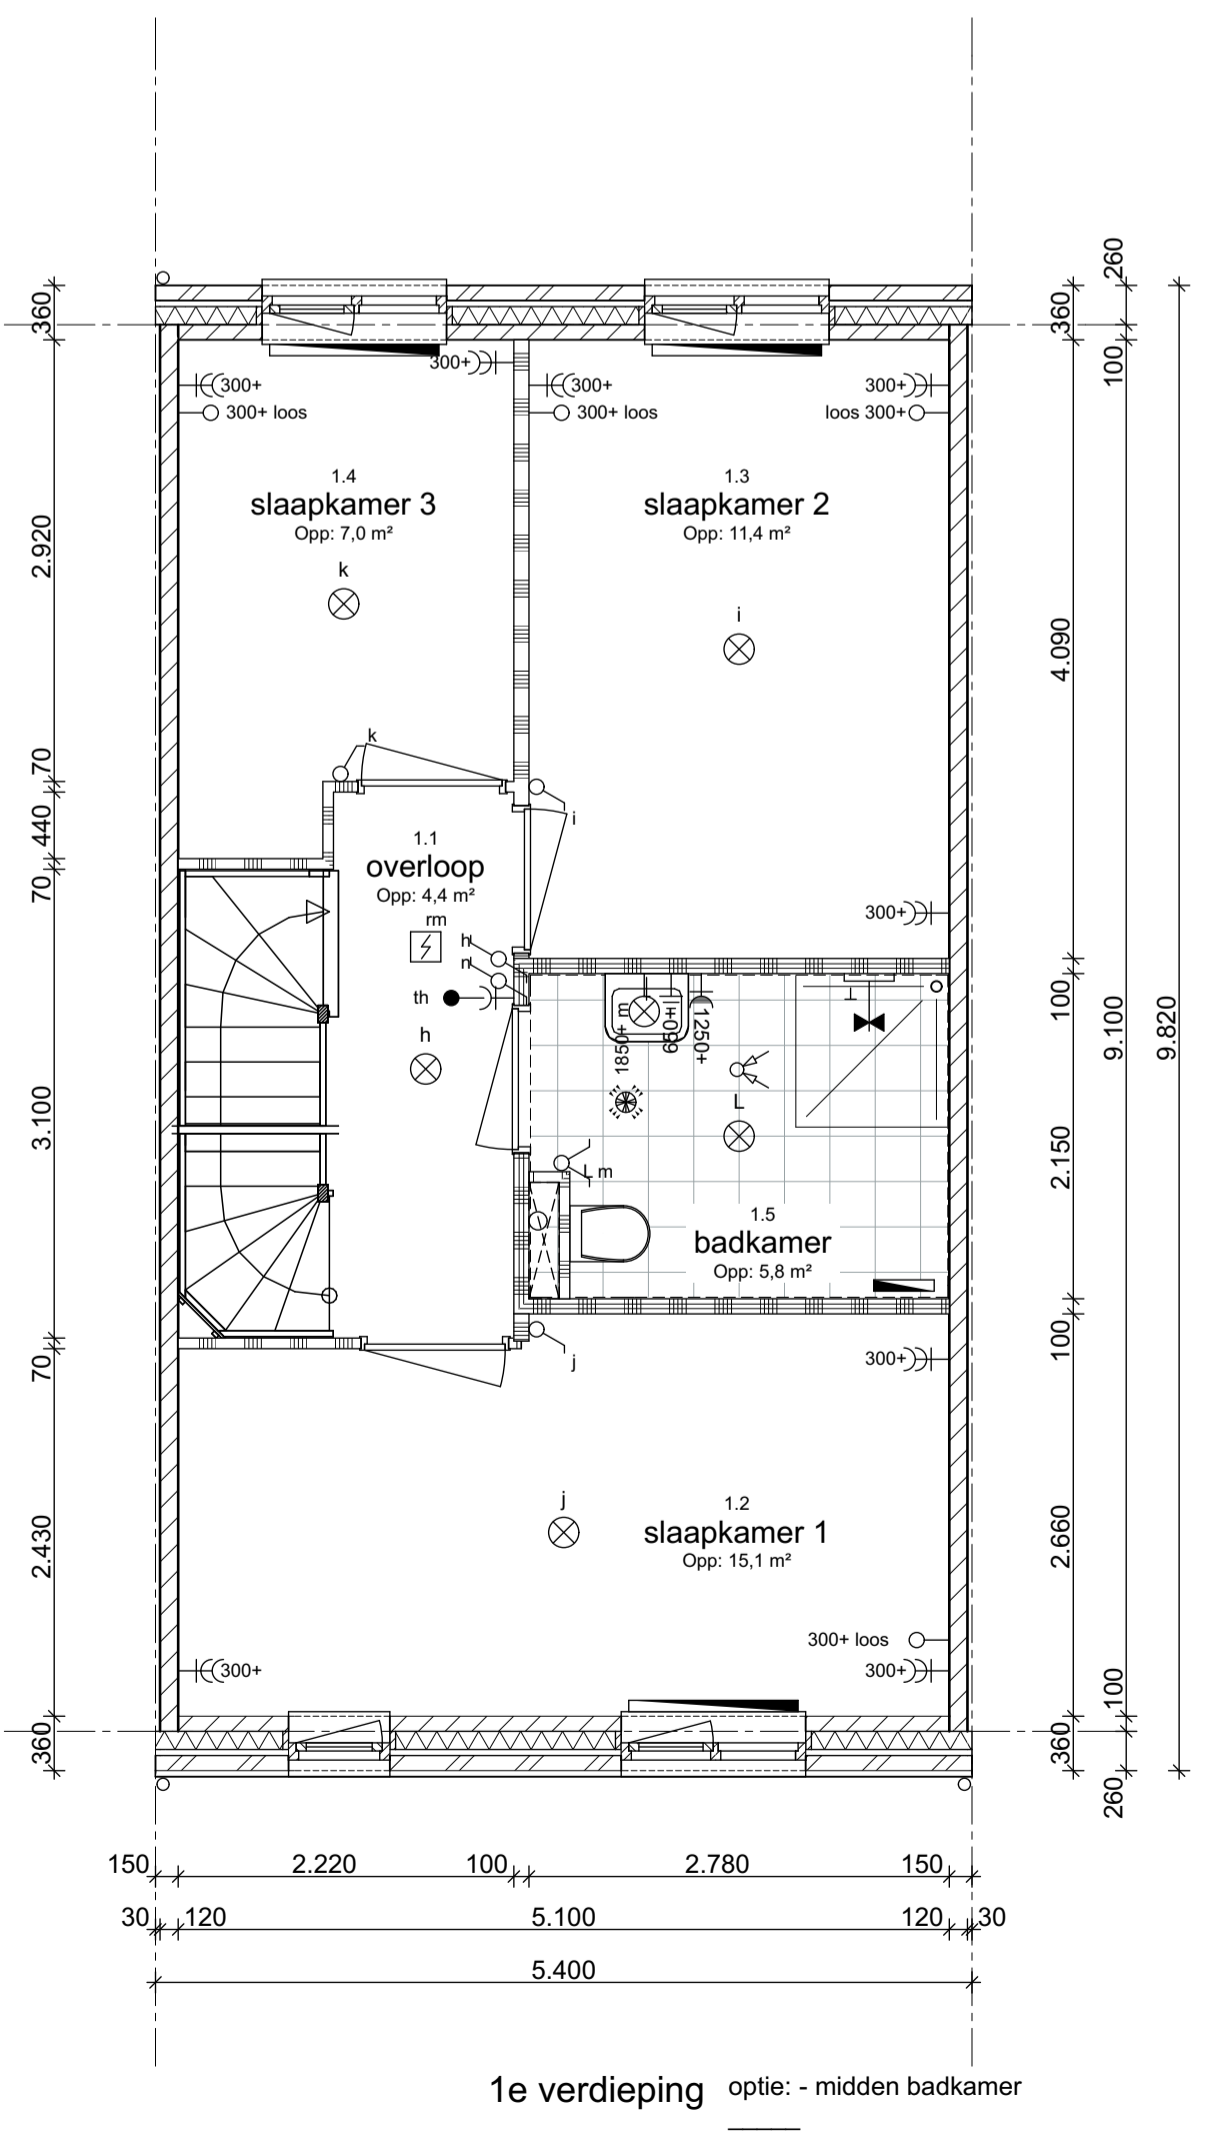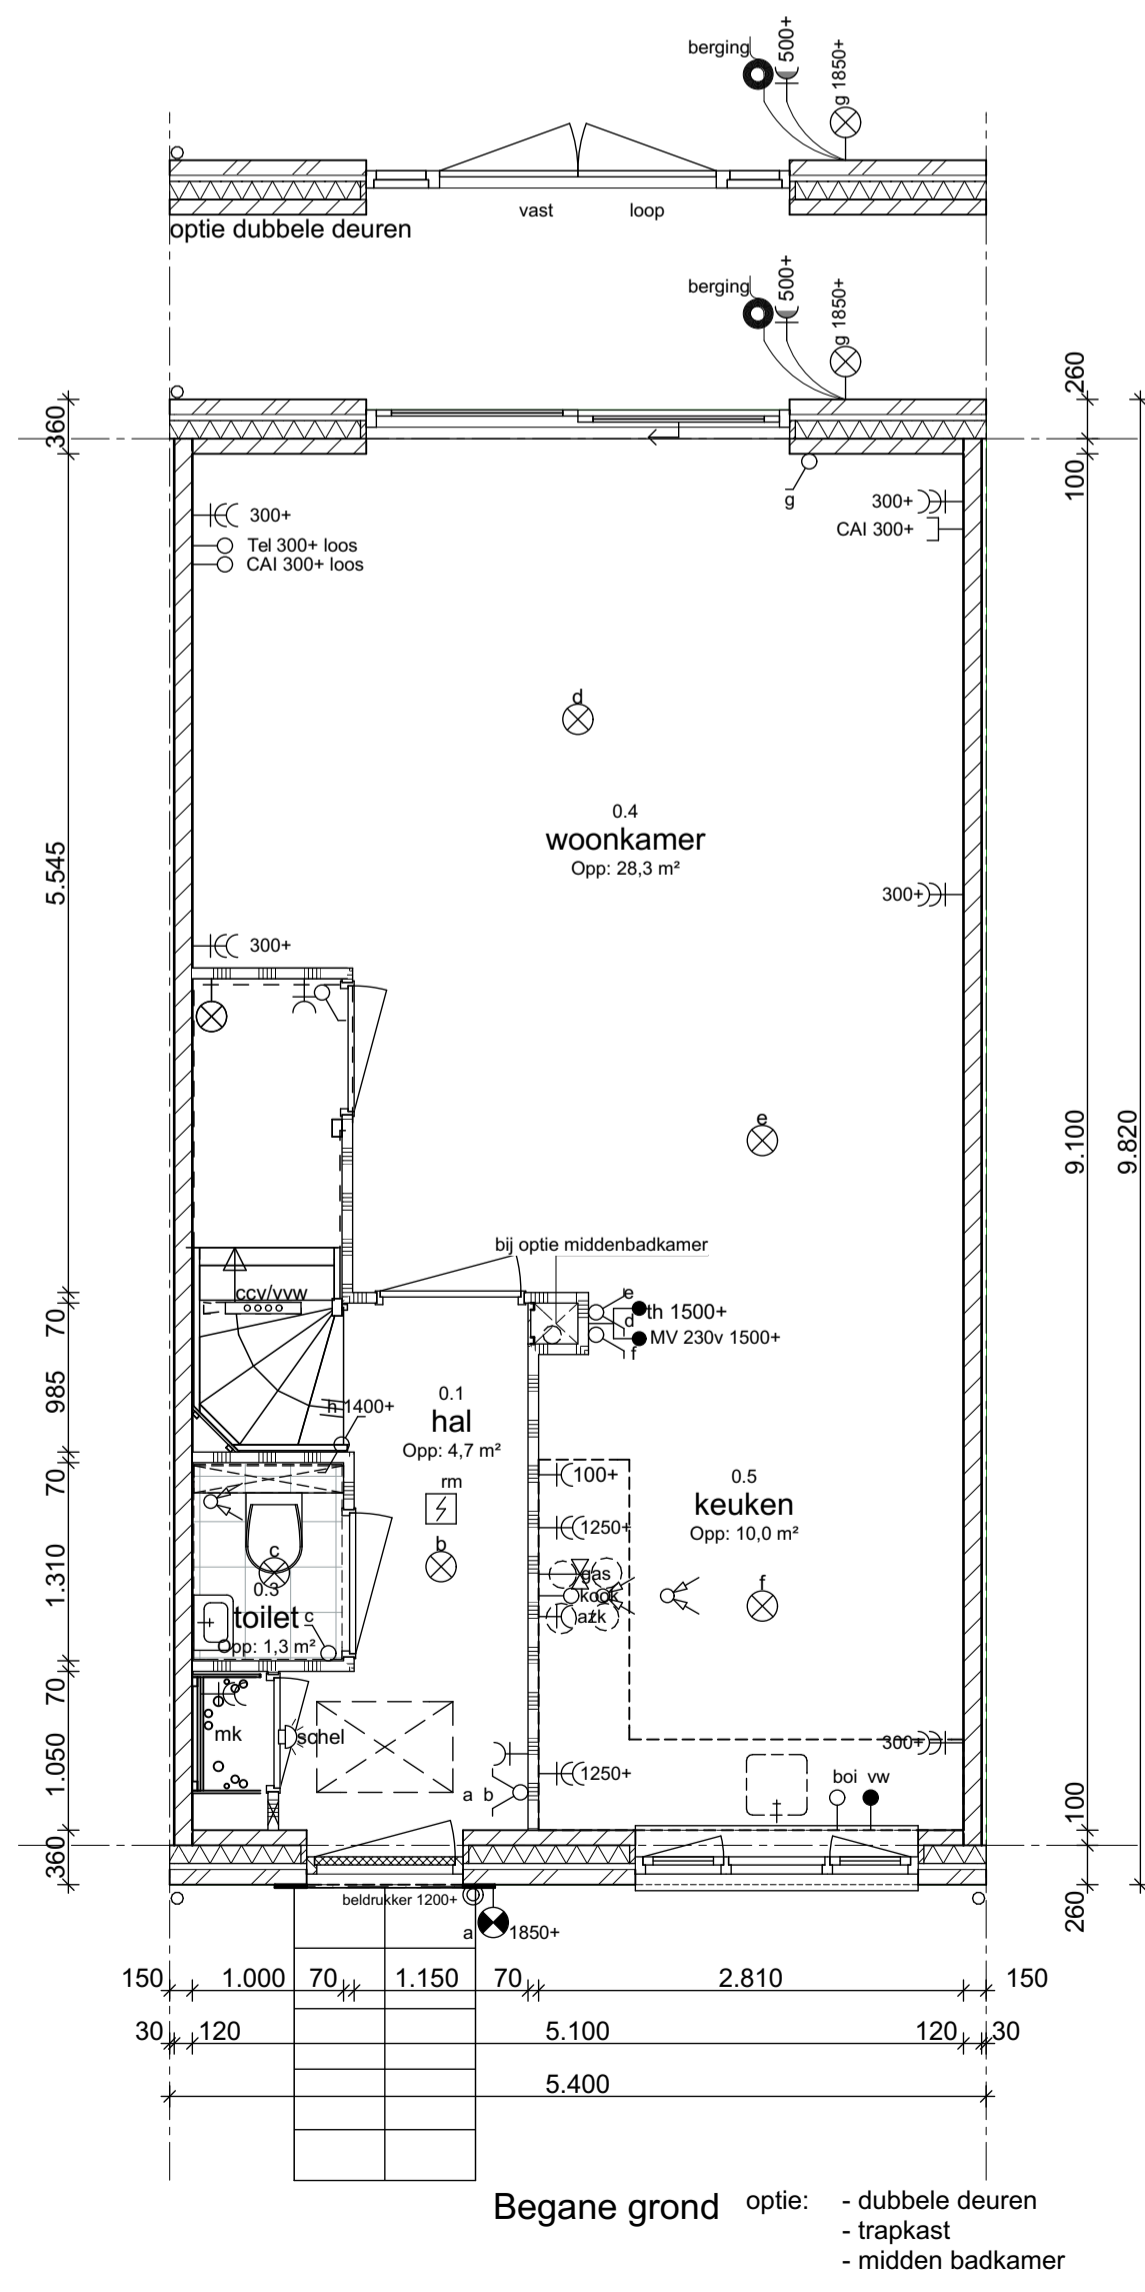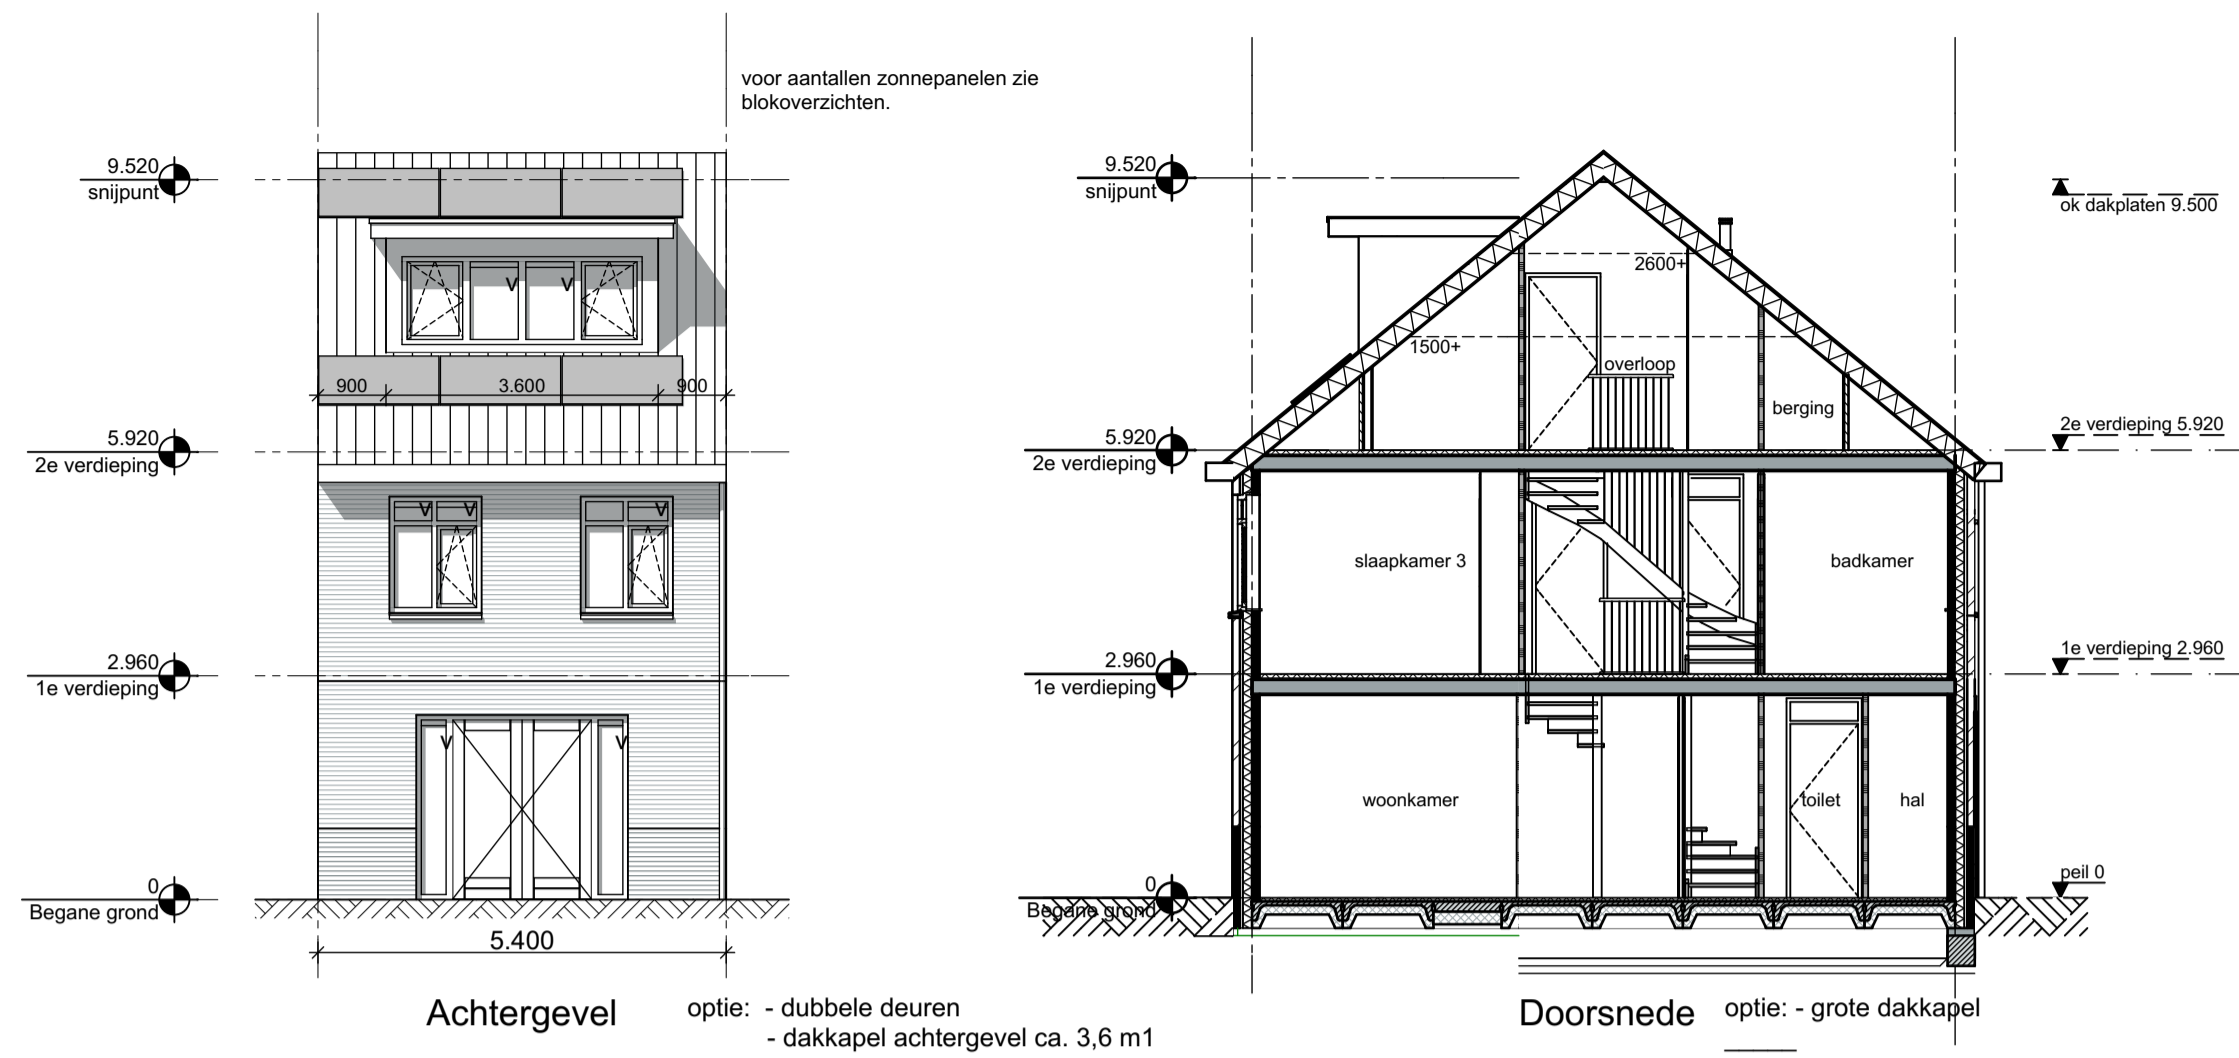

Ruimtebenaming		Renvooi
0.1 Hal	4.7 m²	schel
0.2 meterkast	0.4 m²	beldrukker
0.3 toilet	1.3 m²	spatwaterdichte enkele wandcontactdoos met randaarde
0.4 woonkamer	28.3 m²	elektrisch kooktoestel, loze leiding
0.5 keuken	10.0 m²	aanluitpunt vaatwasser
		boi aansluitpunt boiler, loze leiding
1.1 overloop	3.70 m²	cv aansluitpunt cv-ketel
1.2 slaapkamer 1	13.0 m²	wm aansluitpunt wasmachine
1.3 slaapkamer 2	11.4 m²	wd aansluitpunt wasdroger
1.4 slaapkamer 3	7.0 m²	cvv pomp vloerverwarming, w.c.d.
1.5 badkamer	5.8 m²	mv aansluitpunt mechanische ventilatie
		cm aansluitpunt combi magnetron
2.1 overloop	2.4 m²	rookmelder aangesloten op lichtnet met backup batterij conform NEN 2555
2.2 slaapkamer 4	19.7 m²	plafondlichtpunt
2.3 berging	2.3 m²	wandlichtpunt
		wandlichtpunt met armatuur
3.0 berging	6.0 m²	enkelpolige schakelaar
		wisselschakelaar
		meerpolige schakelaar
		waterkraan douche / bad
		RF bediening met CO2 meting
		enkele wandcontactdoos met randaarde
		dubbele wandcontactdoos met randaarde
		kamerthermostaat
		tel telecommunicatie
		CAI 300+ wandcontactdoos voor CAI antenne
		loos loze leiding
		rol draad tbv berging
		v ventilatierooster
		cv/wv cv verdelers

alle maten zijn ca. maten
 alle maten zijn in mm
 radiatoren zijn ter indicatie
 positie en aantal zonnepanelen zijn ter indicatie





WATERVOGELS
HENDRIK-IDO-AMBACHT

Opties
Type A2 / A3 / A4 en A5

bpd

VAN WIJNEN
Meer dan bouwen

Project : "De Volgerlanden" oost Hendrik Ido Ambacht	Werknummer : 1616
Opdrachtgever : BPD Ontwikkeling b.v. Van Wijnen Dordrecht b.v.	Getekend : HvH Schaal : 1:50/ 1:100
Datum : 01-06-2017	Status :
Gewijzigd a : 07-06-2017 e : b : 27-06-2017 f : c : 12-10-2017 g : d : h :	Fase : Verkoop Onderdeel : verkoop contract tekening plattegronden, gevels, doorsnede Tekeningnummer : VK -VK-optie 1

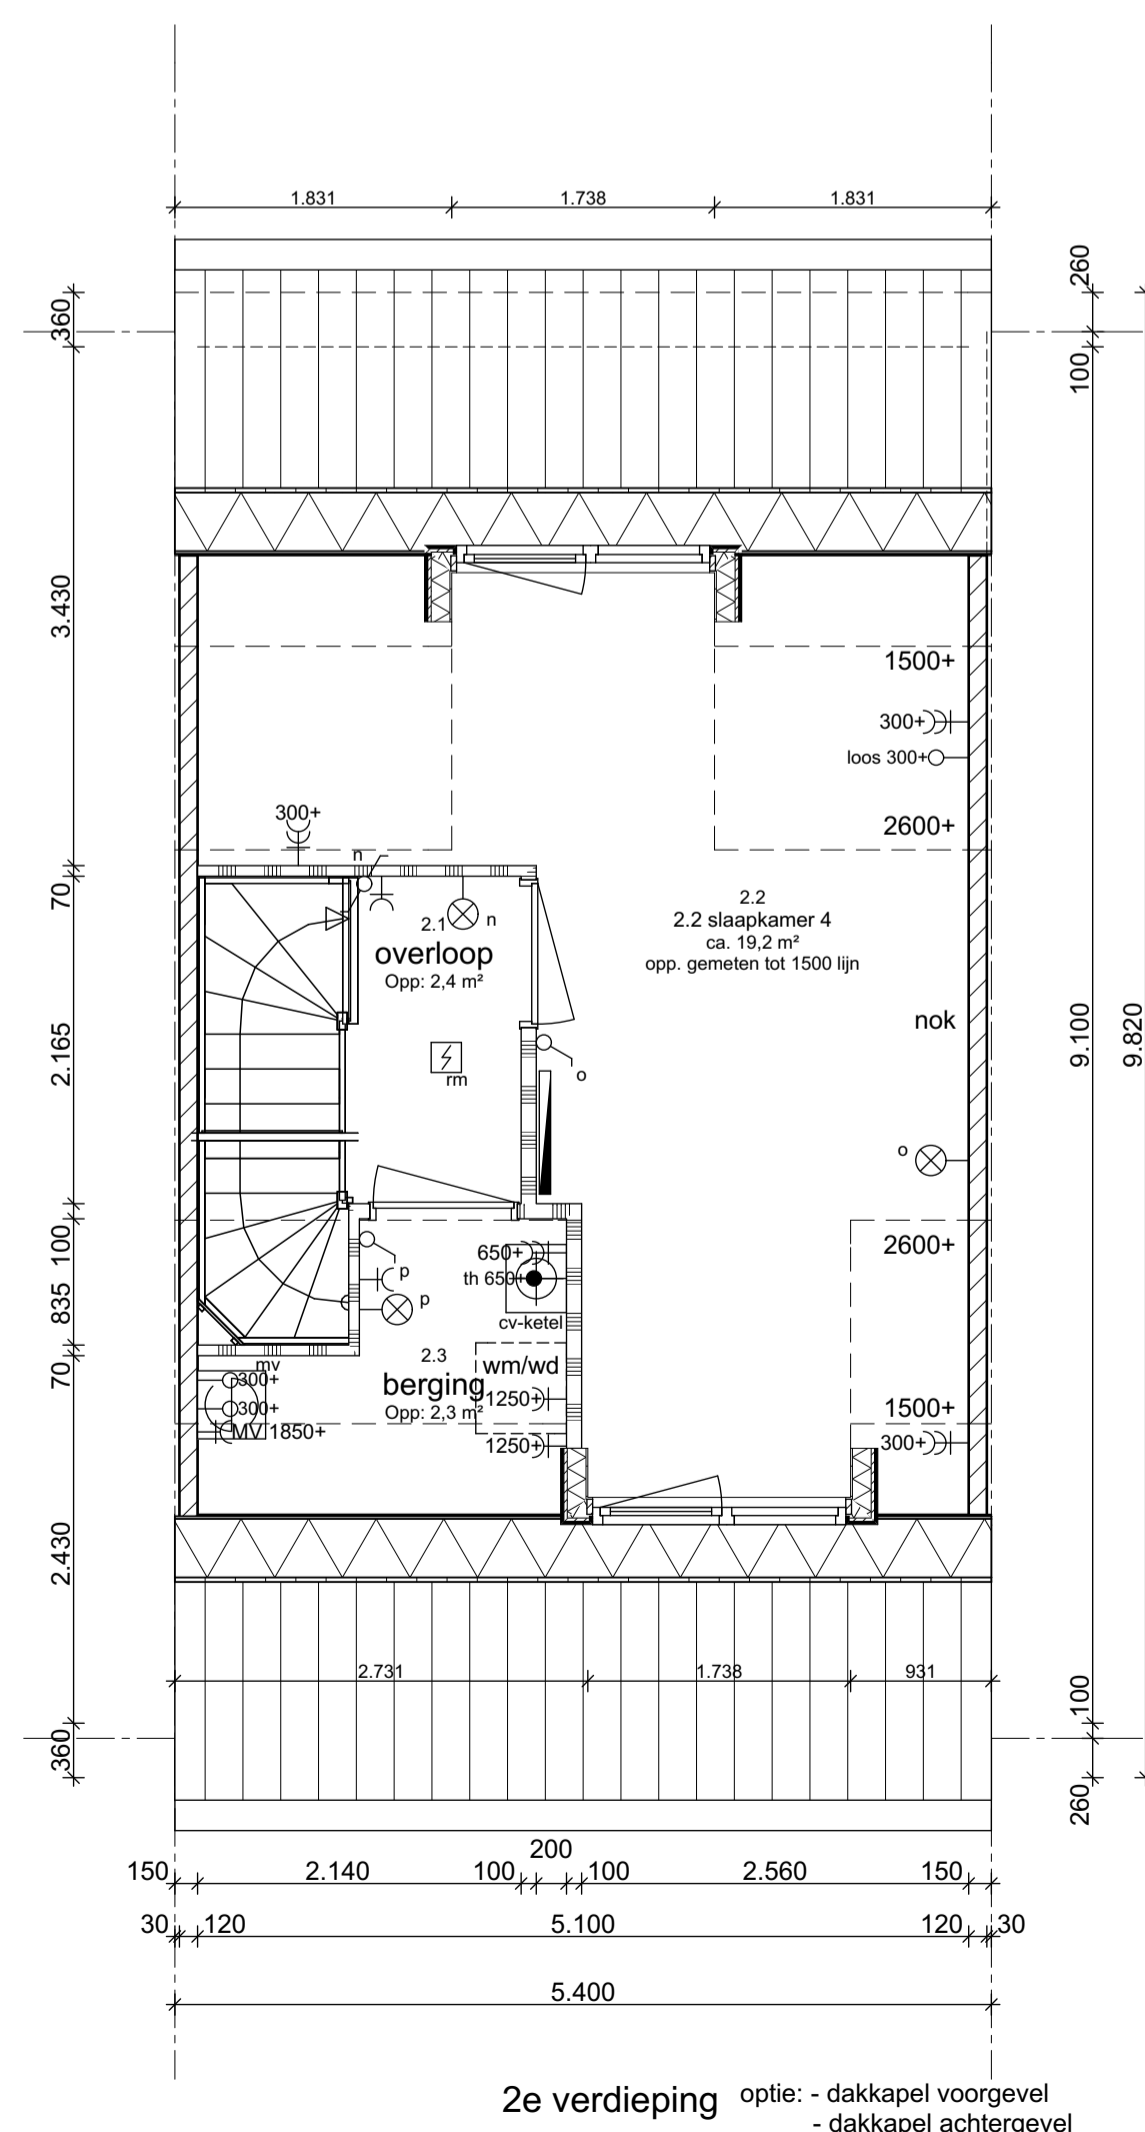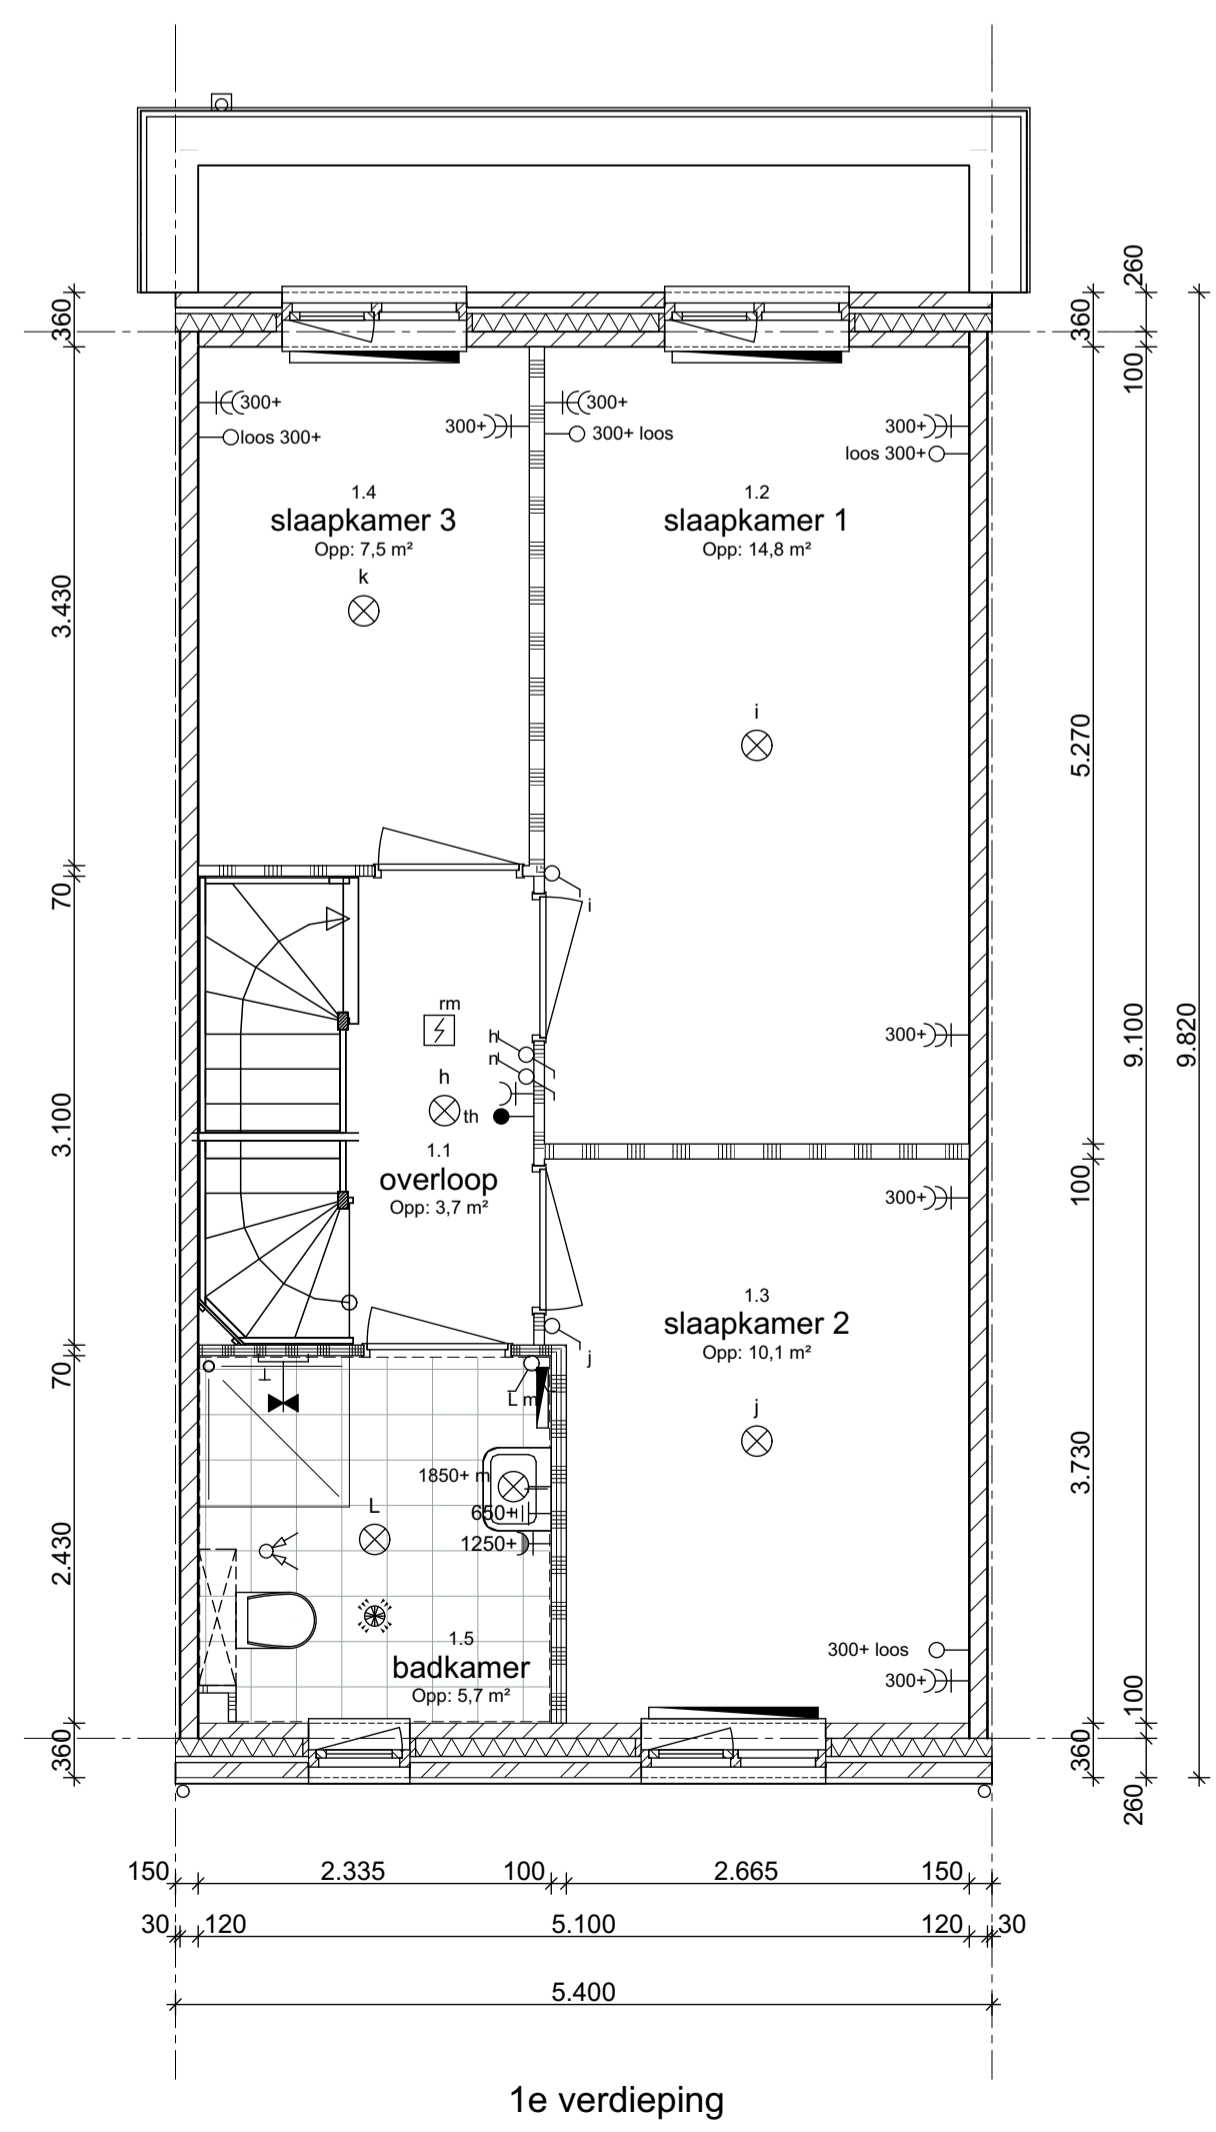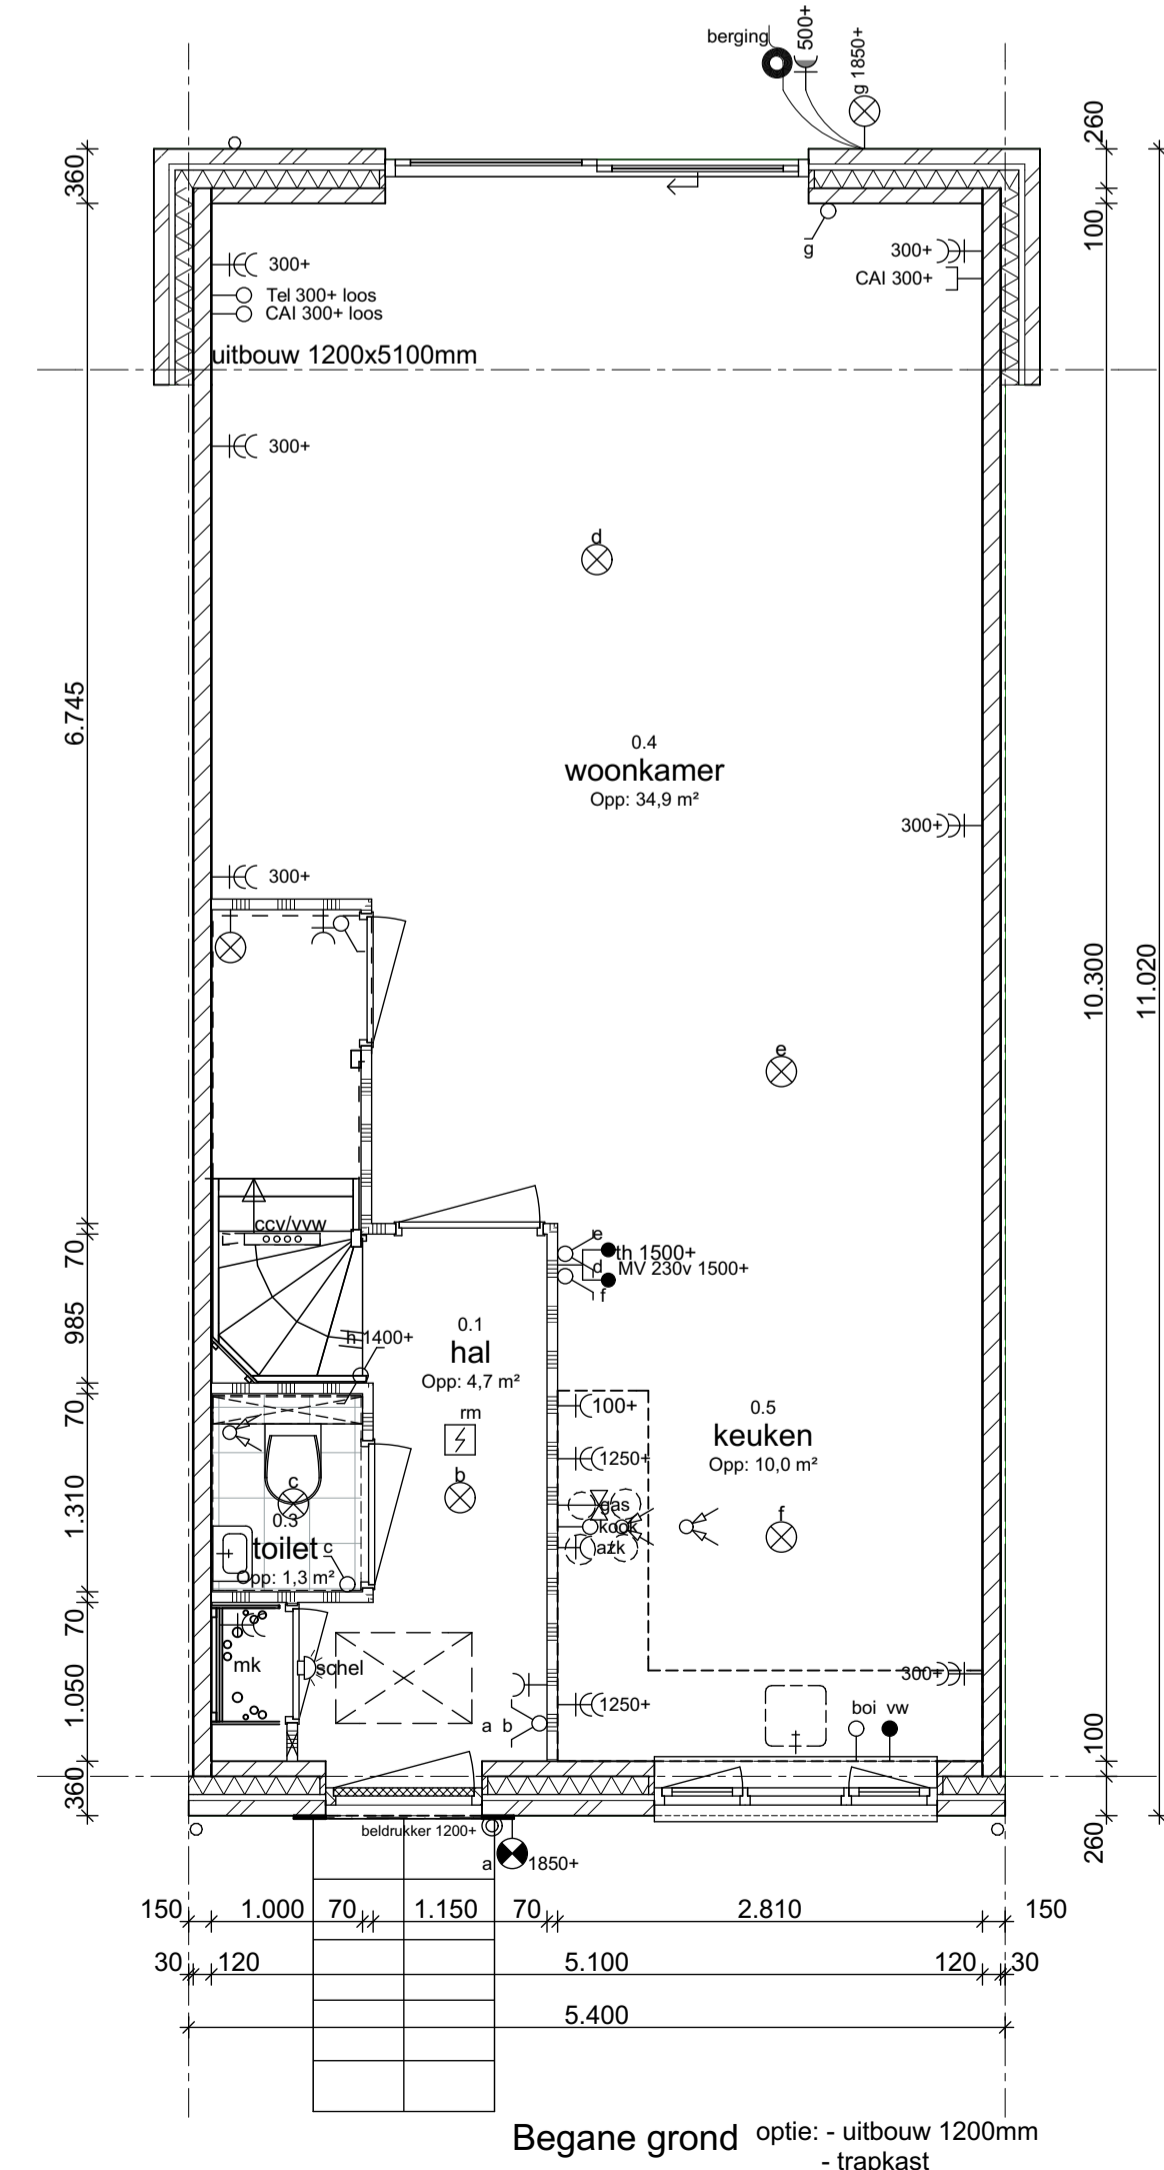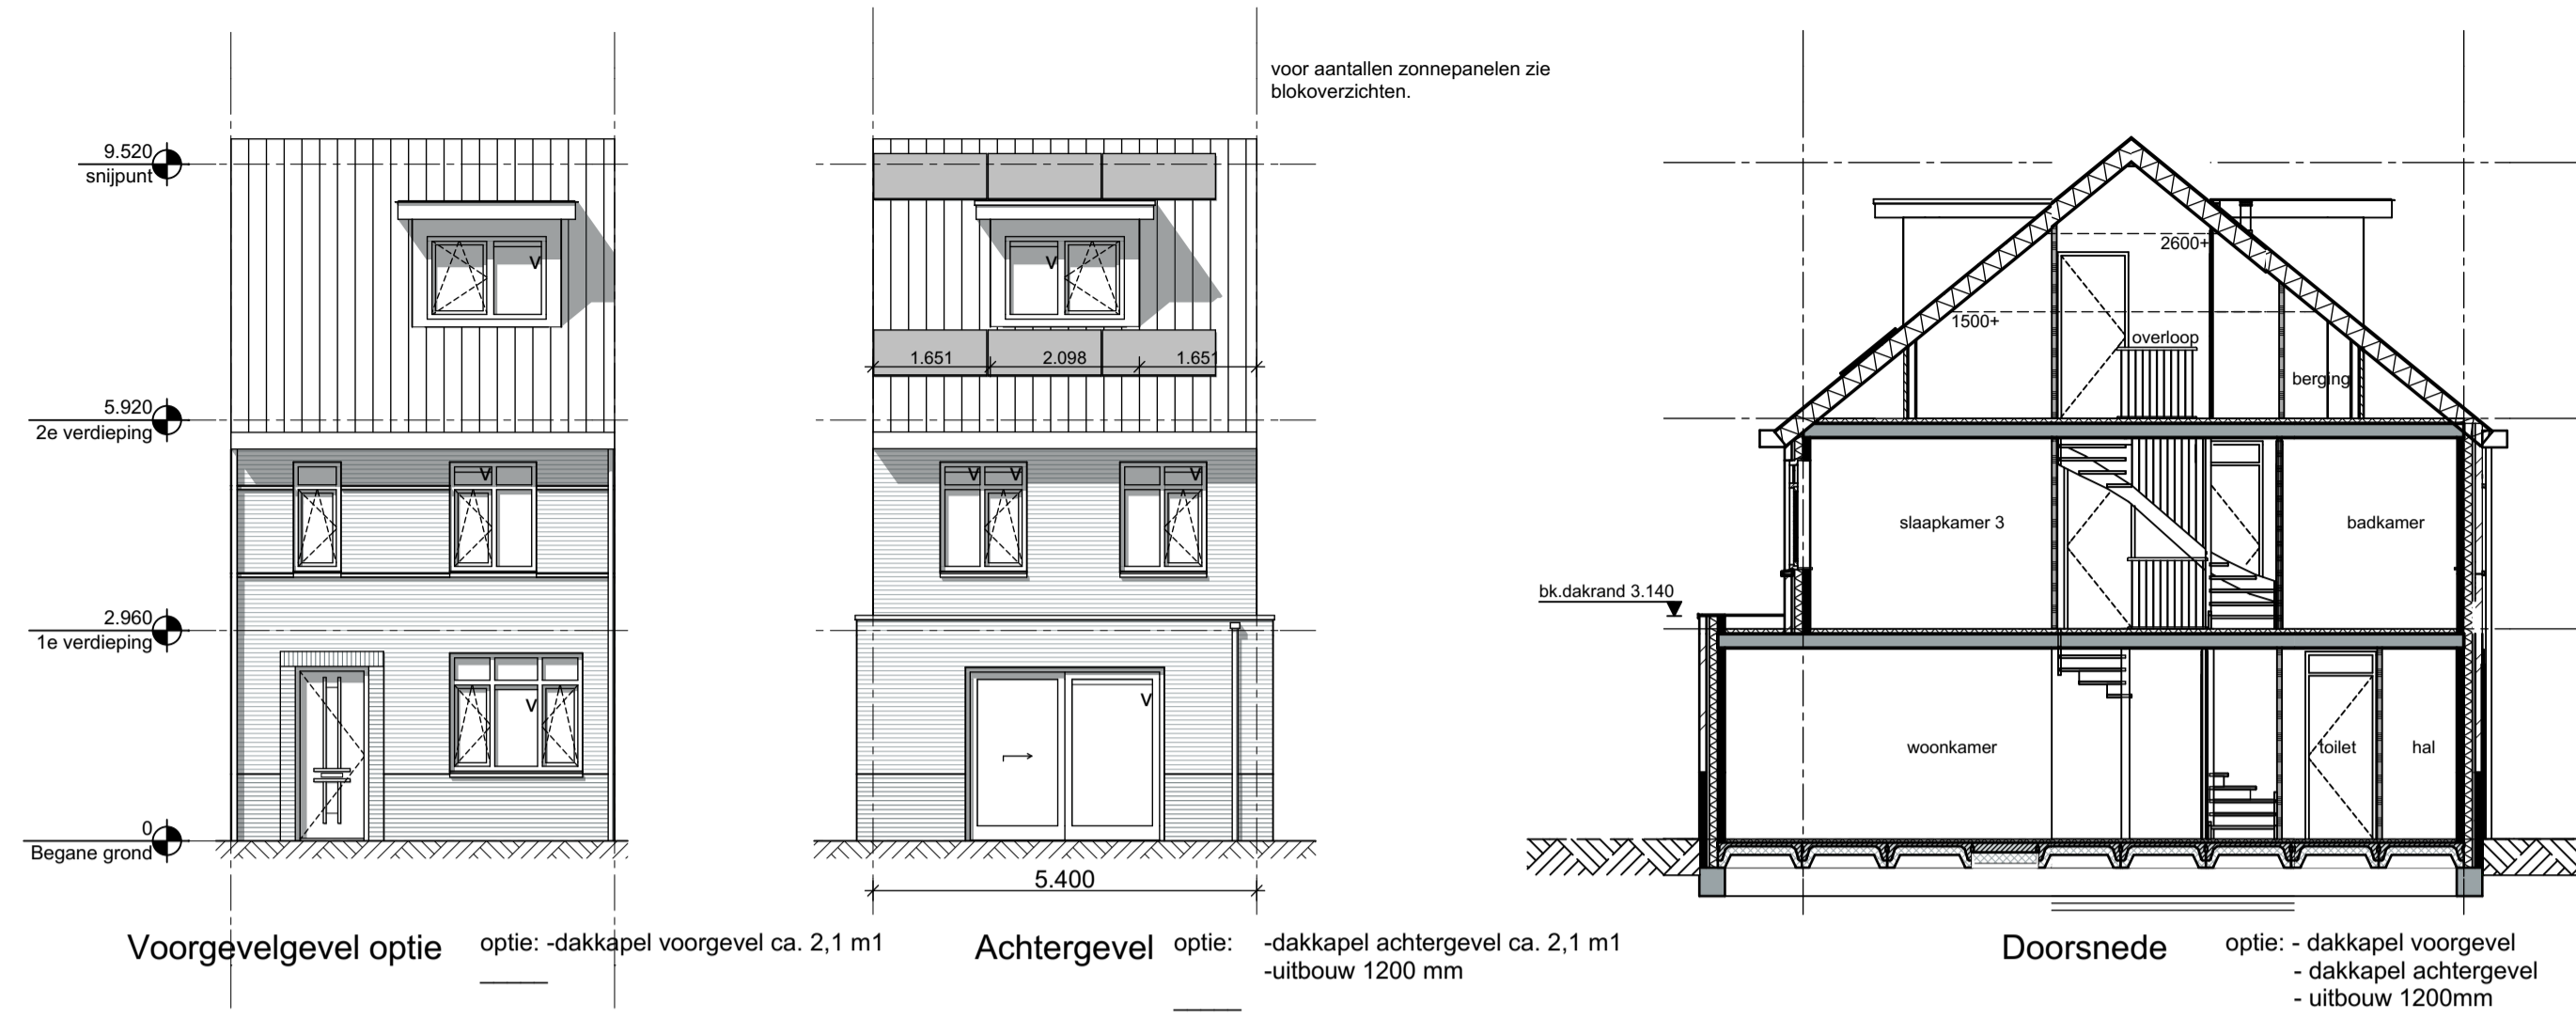

Ruimtebenaming		Renvooi
0.1 Hal	4.7 m²	schel
0.2 meterkast	0.4 m²	beldrukker
0.3 toilet	1.3 m²	spatwaterdichte enkele wandcontactdoos met randaarde
0.4 woonkamer	41.0 m²	elektrisch kooktoestel, loze leiding
0.5 keuken	10.0 m²	aanluitpunt vaatwasser
		boi aansluitpunt boiler, loze leiding
1.1 overloop	3.70 m²	cv aansluitpunt cv-ketel
1.2 slaapkamer 1	14.8 m²	wm aansluitpunt wasmachine
1.3 slaapkamer 2	10.1 m²	wd aansluitpunt wasdroger
1.4 slaapkamer 3	7.5 m²	cvv pomp vloerverwarming, w.c.d.
1.5 badkamer	5.7 m²	mv aansluitpunt mechanische ventilatie
		cm aansluitpunt combi magnetron
2.1 overloop	2.4 m²	rookmelder aangesloten op lichtnet met backup batterij conform NEN 2555
2.2 slaapkamer 4	18.7 m²	plafondlichtpunt
2.3 berging	2.3 m²	wandlichtpunt
		wandlichtpunt met armatuur
3.0 berging	6.0 m²	enkelpolige schakelaar
		wisselschakelaar
		meerpolige schakelaar
		waterkraan douche / bad
		RF bediening met CO2 meting
		enkele wandcontactdoos met randaarde
		dubbele wandcontactdoos met randaarde
		kamerthermostaat
		tel telecommunicatie
		CAI 300+ wandcontactdoos voor CAI antenne
		loze leiding
		rol draad tbv berging
		v ventilatierooster
		cvv/wv cv verdelers





alle maten zijn ca. maten
 alle maten zijn in mm
 radiatoren zijn ter indicatie
 positie en aantal zonnepanelen zijn ter indicatie



Opties
 Type A2 / A3 / A4 en A5



Project	: "De Volgerlanden" oost : Hendrik Ido Ambacht	Werknummer	: 1616
Opdrachtgever	: BPD Ontwikkeling b.v. : Van Wijnen Dordrecht b.v.	Getekend	: HvH
Datum	: 01-06-2017	Schaal	: 1:50/ 1:100
Gewijzigd	a : 07-06-2017 e : b : 27-06-2017 f : c : 12-10-2017 g : d :	Status	:
		Fase	: Verkoop
		Onderdeel	: verkoop contract tekening plattengronden, gevels, doorsnede uitbouw
		Tekeningnummer	: VK -VK-optie 2

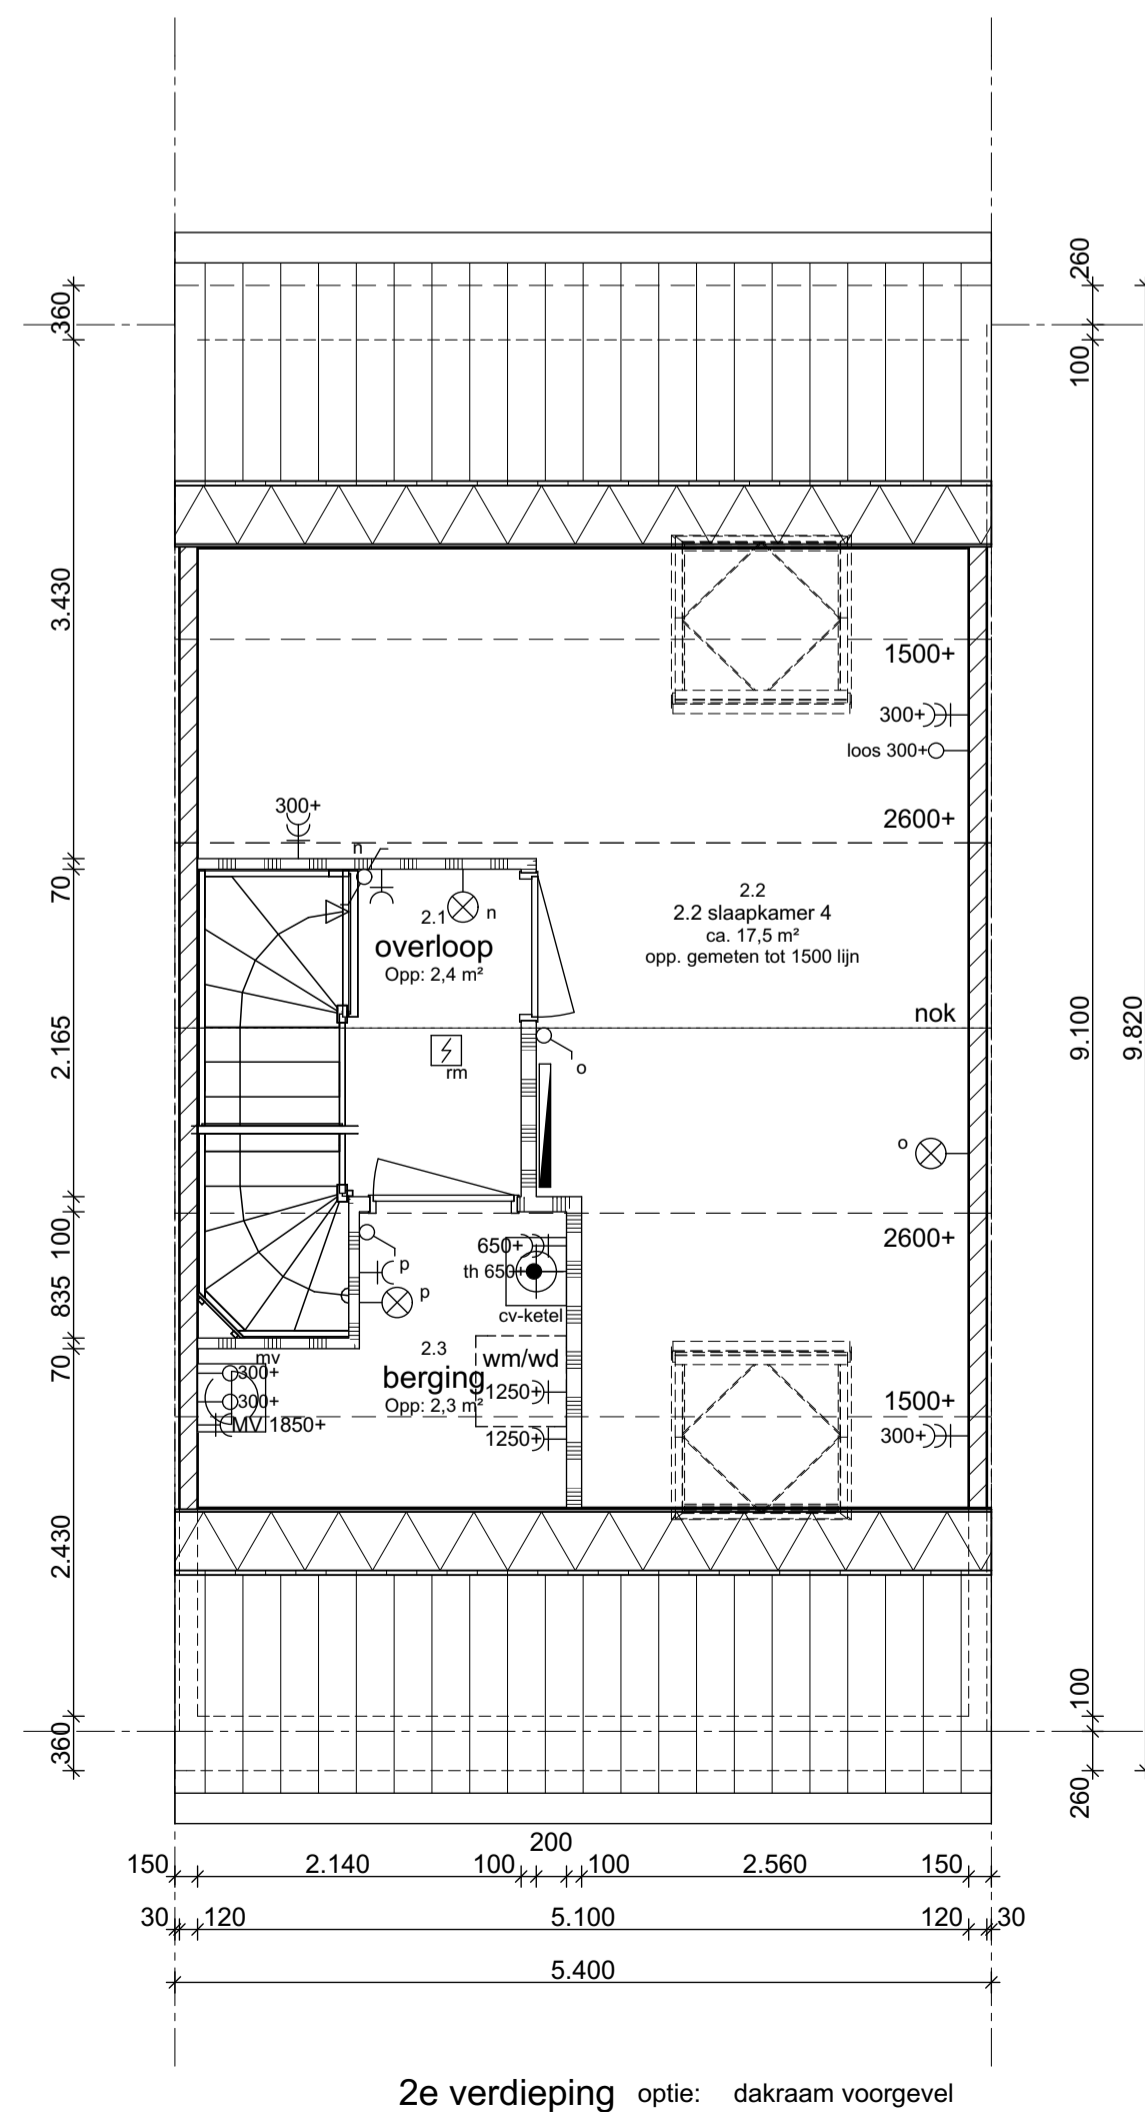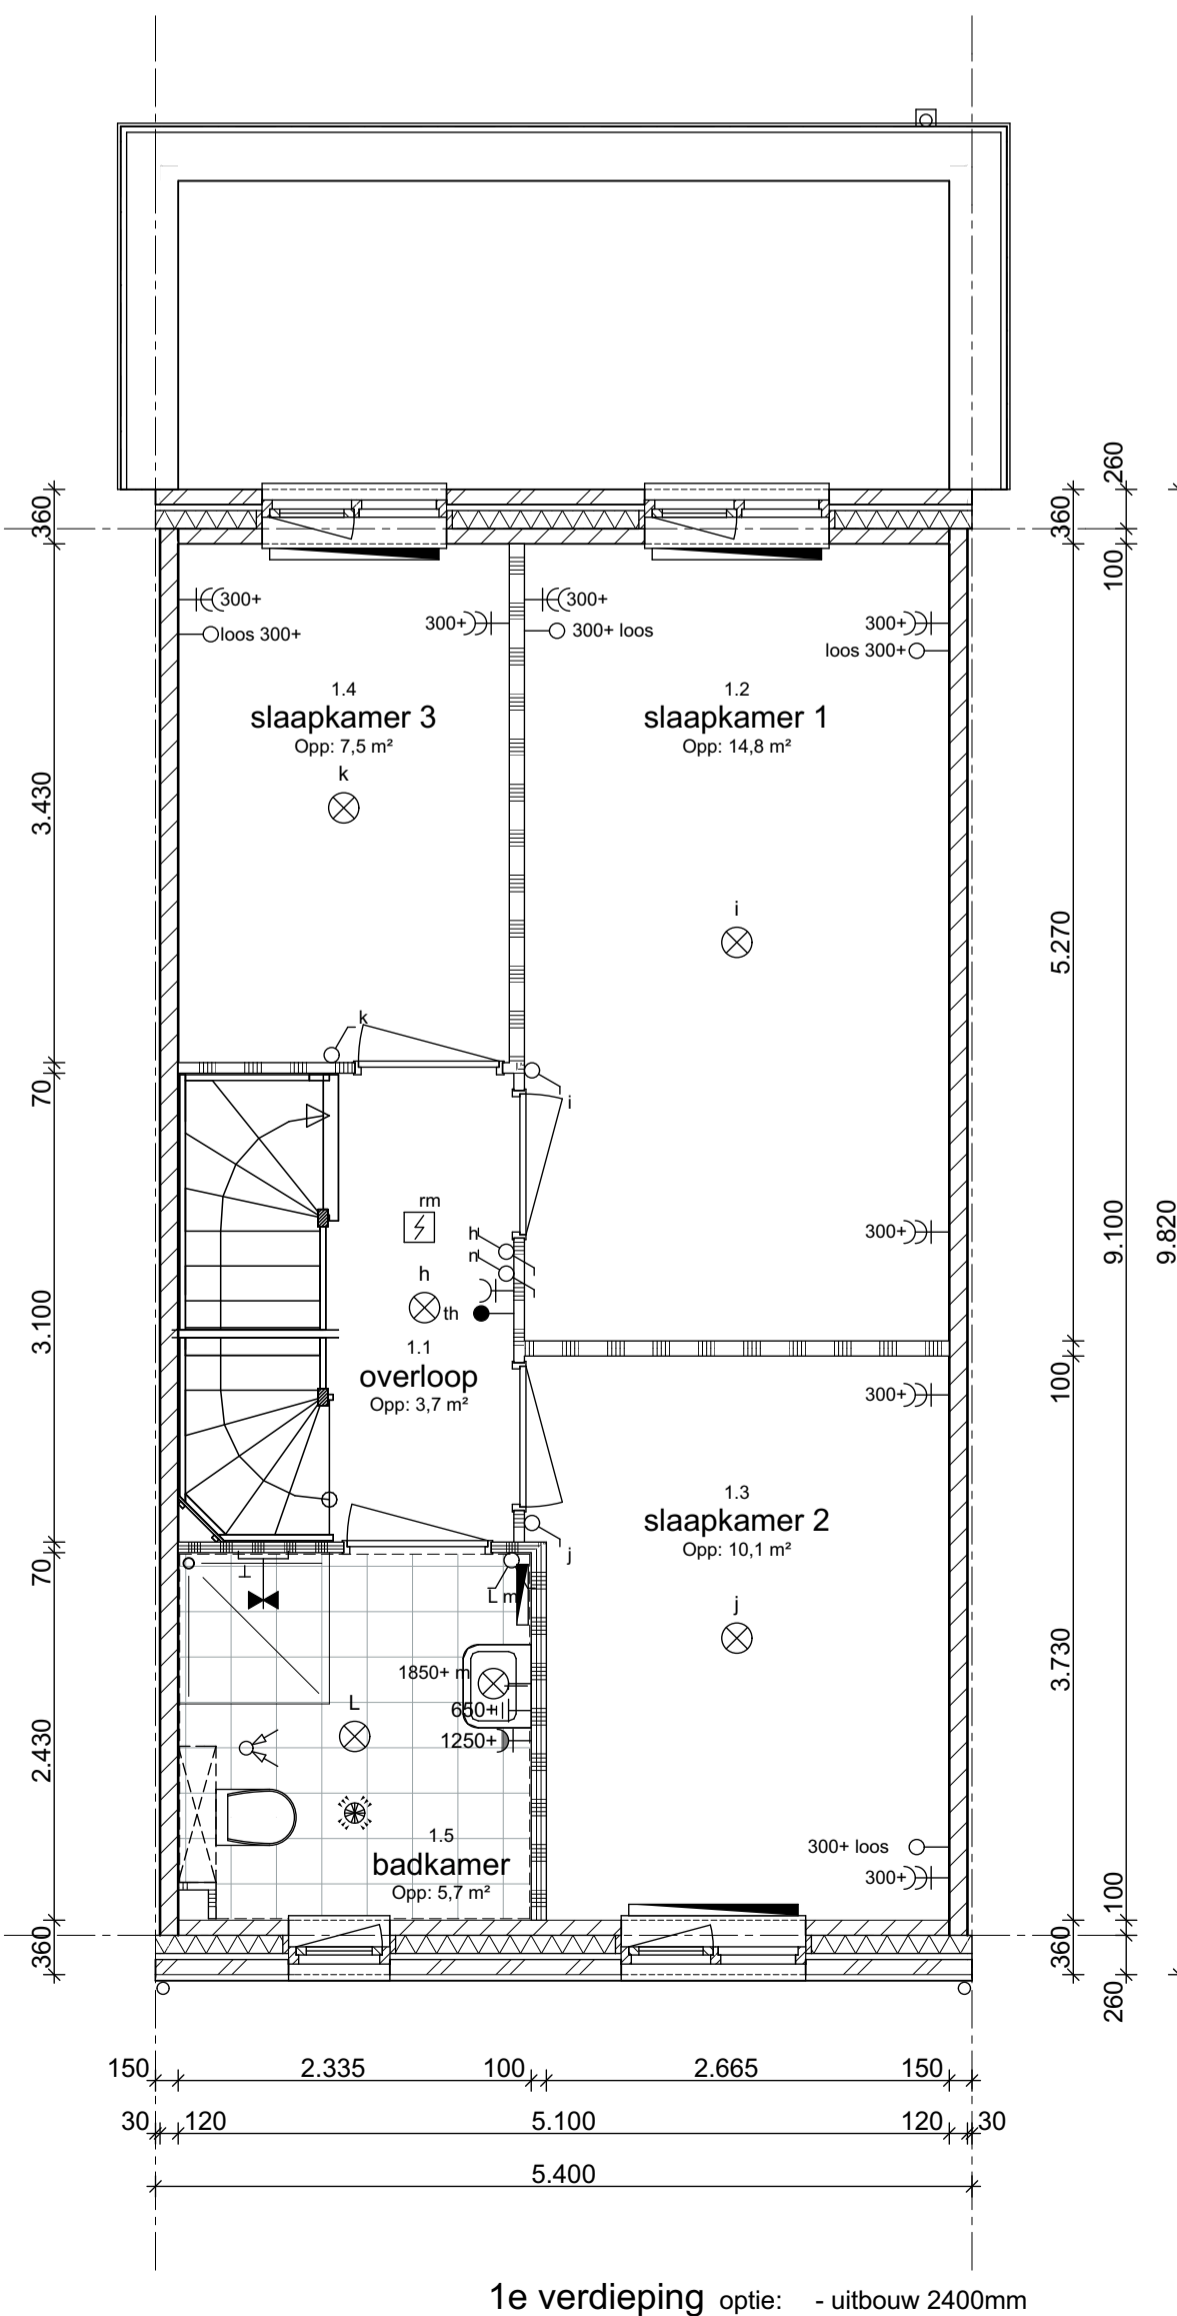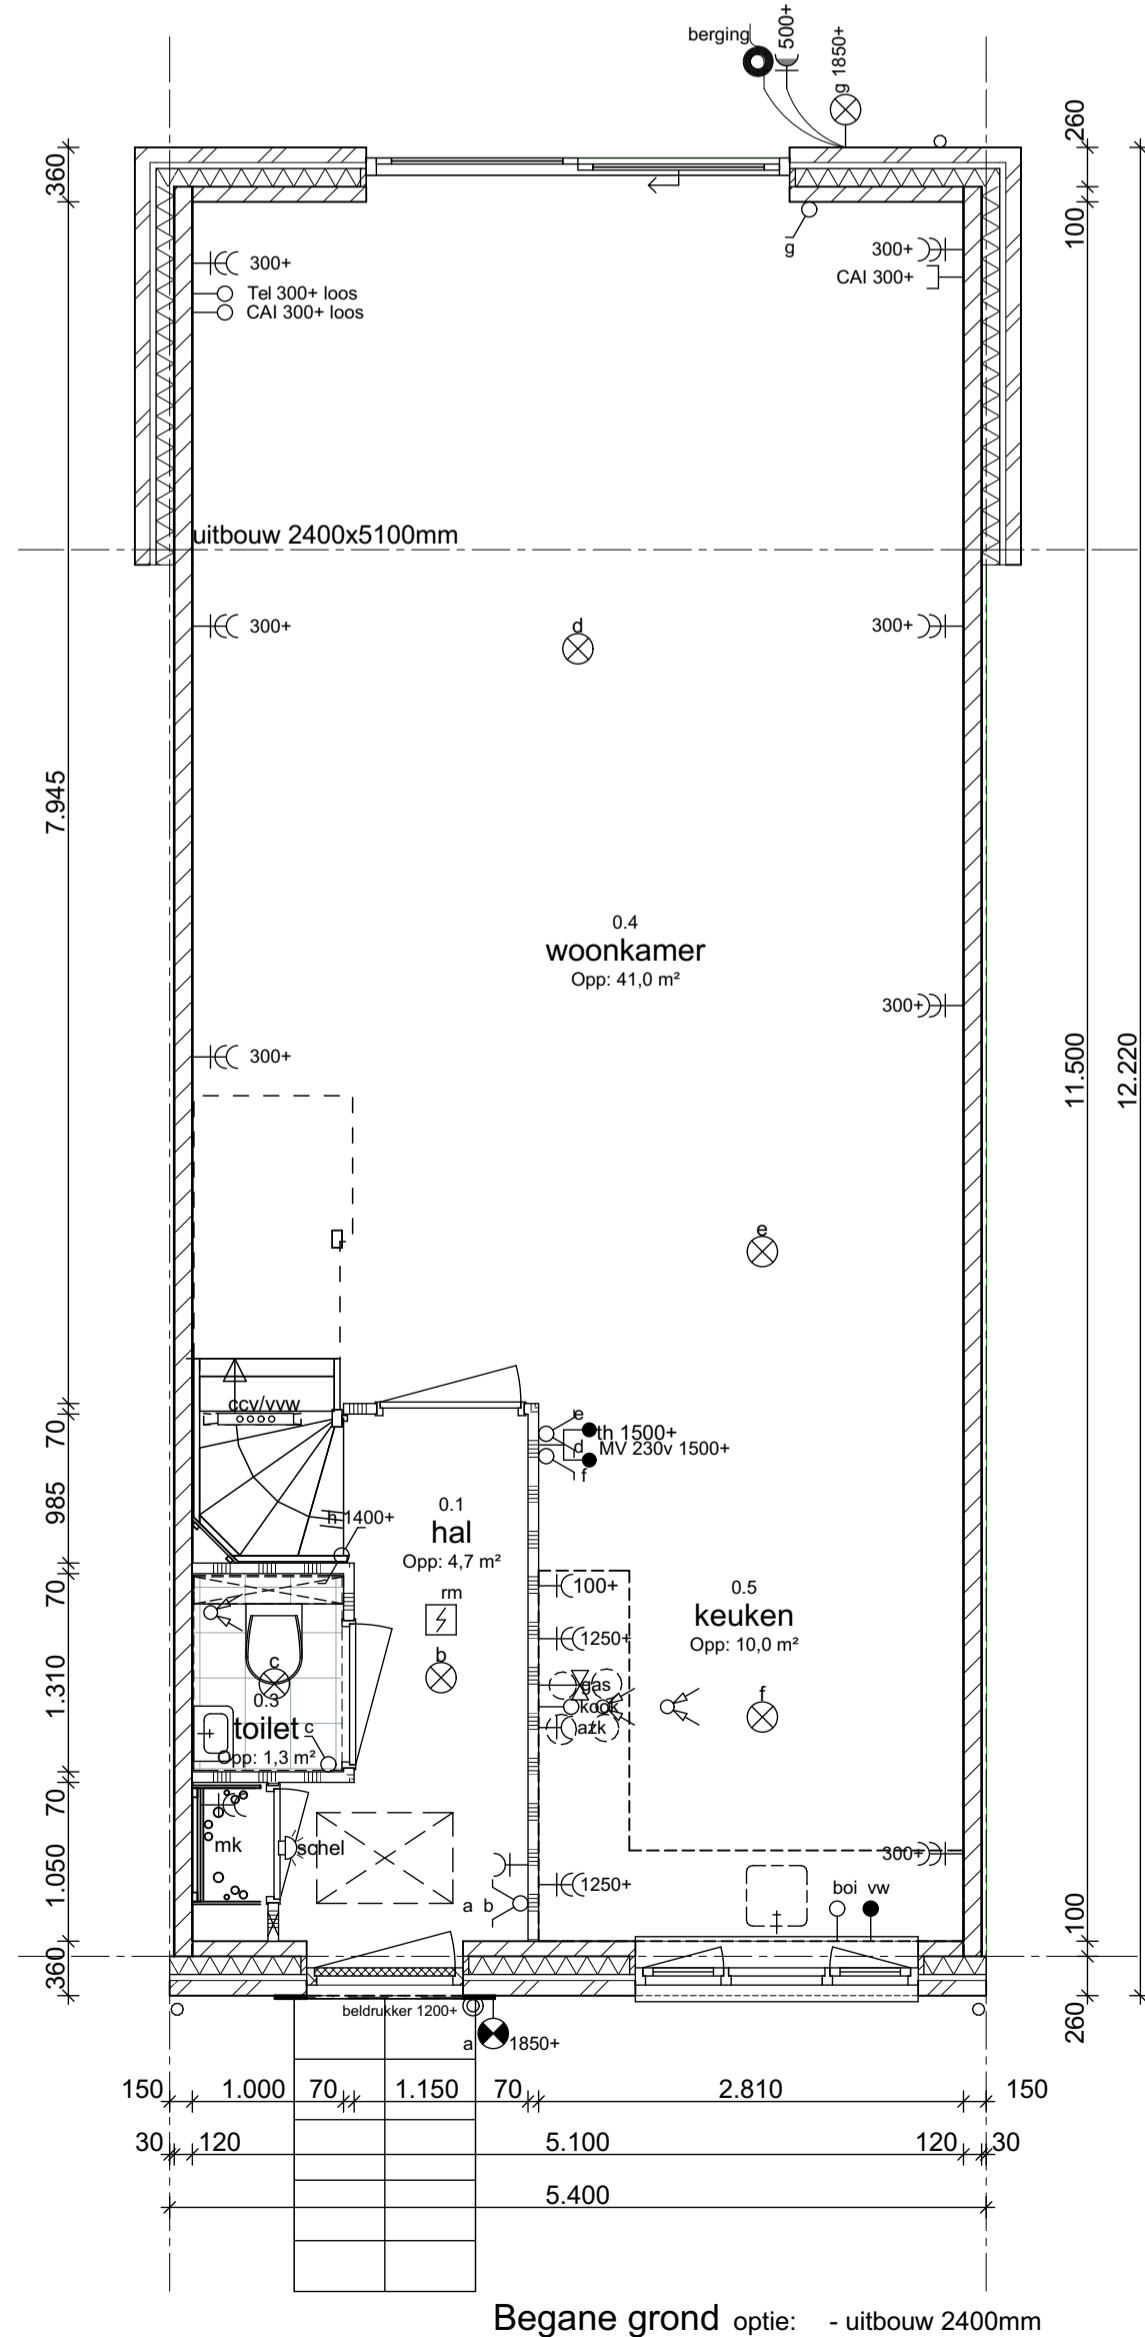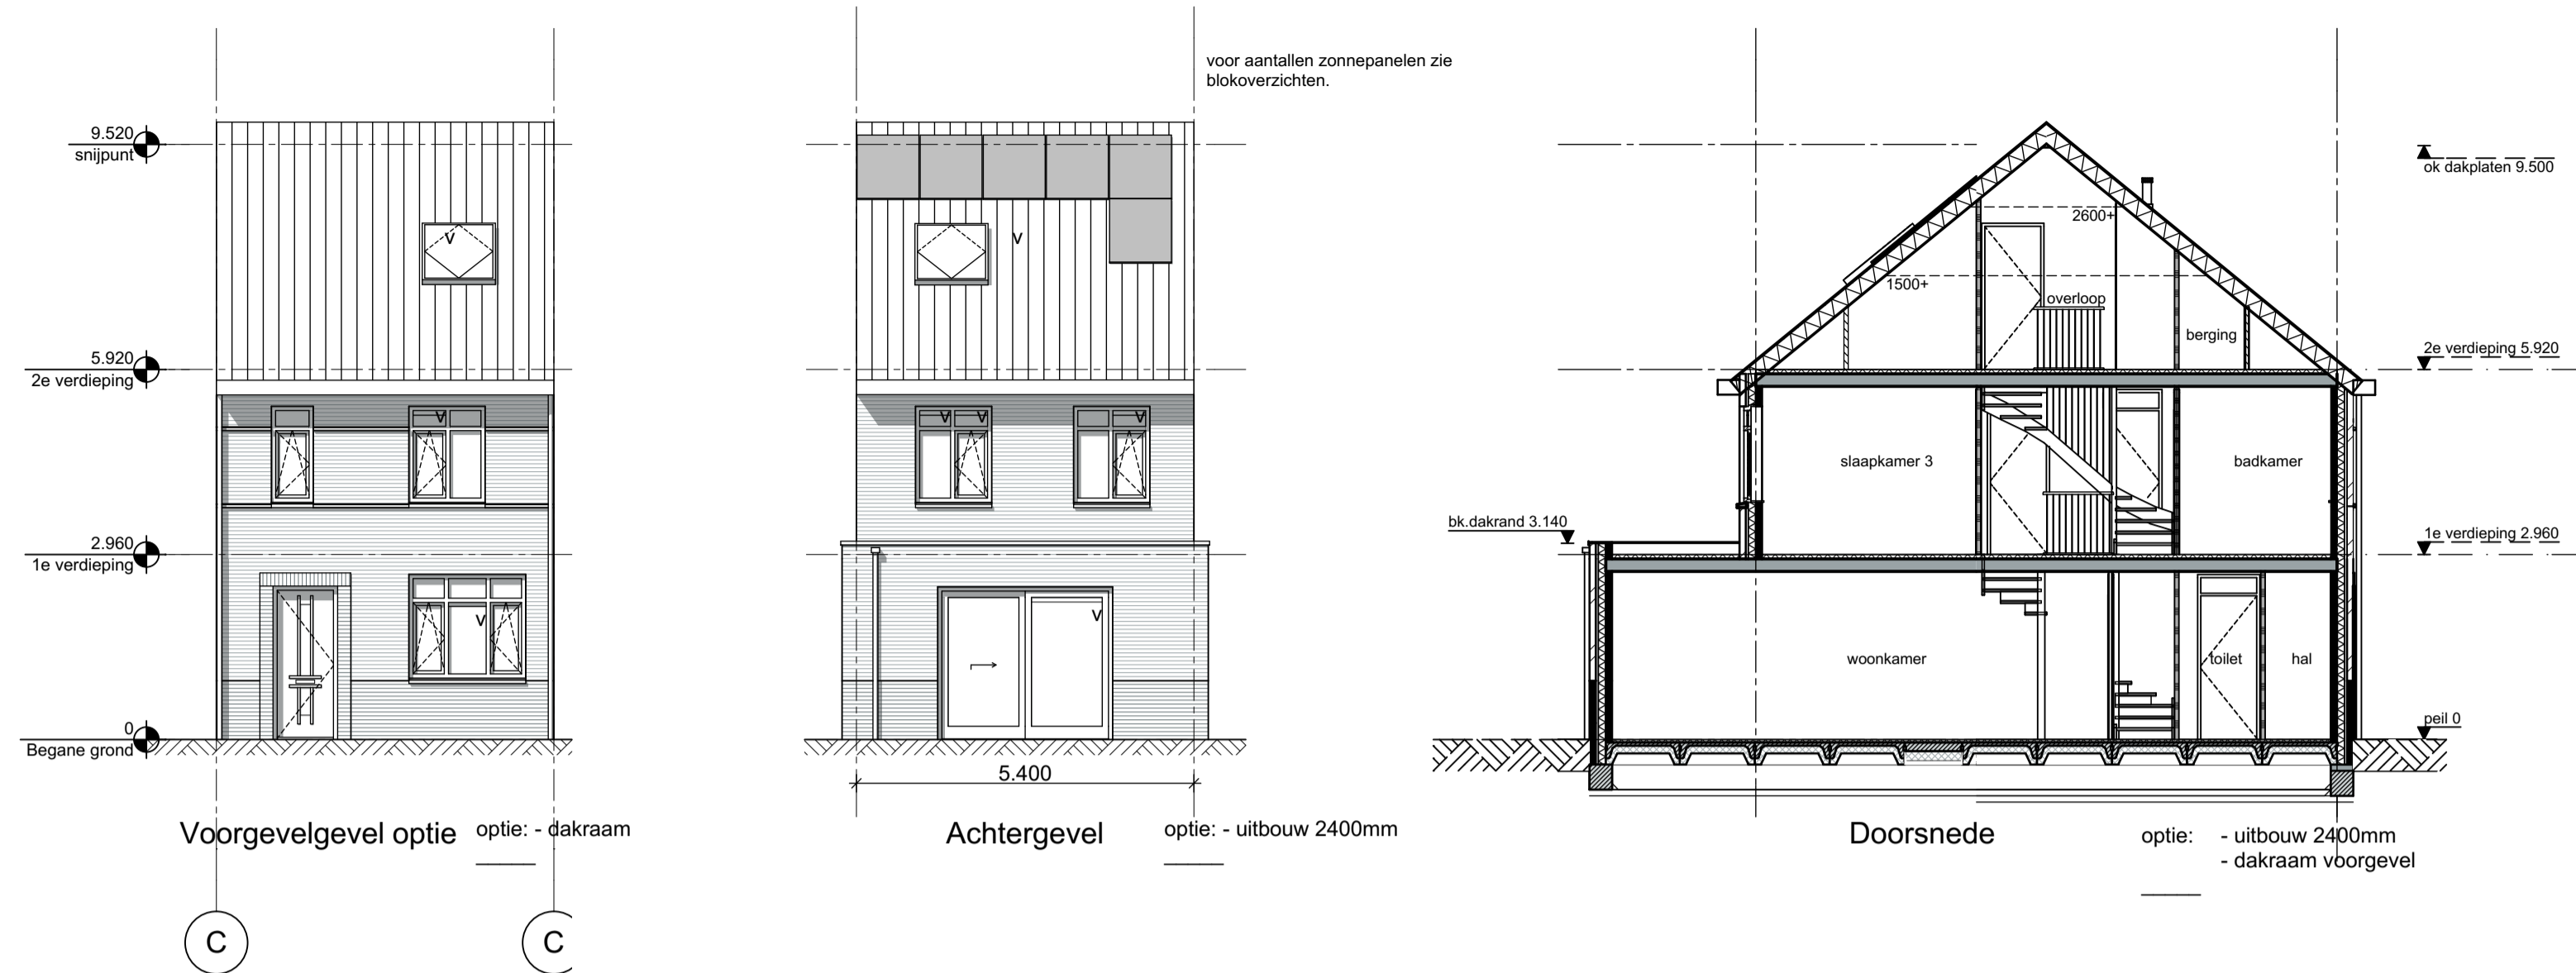


Ruimtebenaming	Oppervlakte	Renvooi
0.1 Hal	4.7 m²	schel
0.2 meterkast	0.4 m²	bedrukker
0.3 toilet	1.3 m²	spatwaterdichte enkele wandcontactdoos met randaarde
0.4 woonkamer	41.0 m²	elektrisch kooktoestel, loze leiding
0.5 keuken	10.0 m²	aansluitpunt vaatwasser
		boi aansluitpunt boiler, loze leiding
1.1 overloop	3.70 m²	cv aansluitpunt cv-ketel
1.2 slaapkamer 1	14.8 m²	aansluitpunt wasmachine
1.3 slaapkamer 2	10.1 m²	wd aansluitpunt wasdroger
1.4 slaapkamer 3	7.5 m²	cvv pomp vloerverwarming, w.c.d.
1.5 badkamer	5.7 m²	mv aansluitpunt mechanische ventilatie
		cm aansluitpunt combi magnetron
2.1 overloop	2.4 m²	rookmelder aangesloten op lichtnet met backup batterij conform NEN 2555
2.2 slaapkamer 4	17.5 m²	plafondlichtpunt
2.3 berging	2.3 m²	wandlichtpunt
		wandlichtpunt met armatuur
3.0 berging	6.0 m²	enkelpolige schakelaar
		wisselschakelaar
		meerpolige schakelaar
		waterkraan douche / bad
		RF bediening met CO2 meting
		enkele wandcontactdoos met randaarde
		dubbele wandcontactdoos met randaarde
		th kamerthermostaat
		tel telecommunicatie
		CAI 300+ wandcontactdoos voor CAI antenne
		loos loze leiding
		rol draad tbv berging
		v ventilatierooster
		cvv/wv cv verdelers





Opties
 Type A2 / A3 / A4 en A5


Project : "De Volgerlanden" oost : Hendrik Ido Ambacht	Werknummer : 1616
Opdrachtgever : BPD Ontwikkeling b.v. : Van Wijnen Dordrecht b.v.	Getekend : HvH Schaal : 1:50/ 1:100
Datum : 01-06-2017	Status :
Gewijzigd a : 07-06-2017 e : b : 27-06-2017 f : c : 12-10-2017 g : d : h :	Fase : Verkoop Onderdeel : verkoop contract tekening : plattegronden, gevels, doorsnede uitbouw Tekeningnummer : VK -VK-optie 3

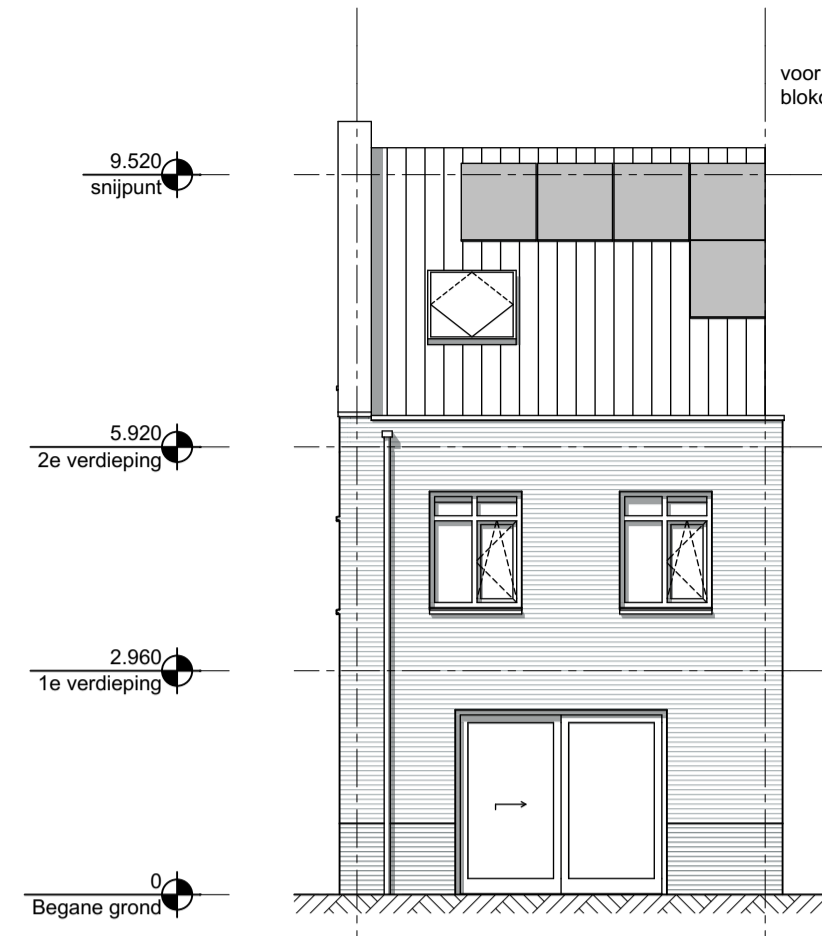

Achtergevel


optie:
- uitbouw 1200mm over begane grond en eerste verdieping

voor aantallen zonnepanelen zie blokoverzichten.

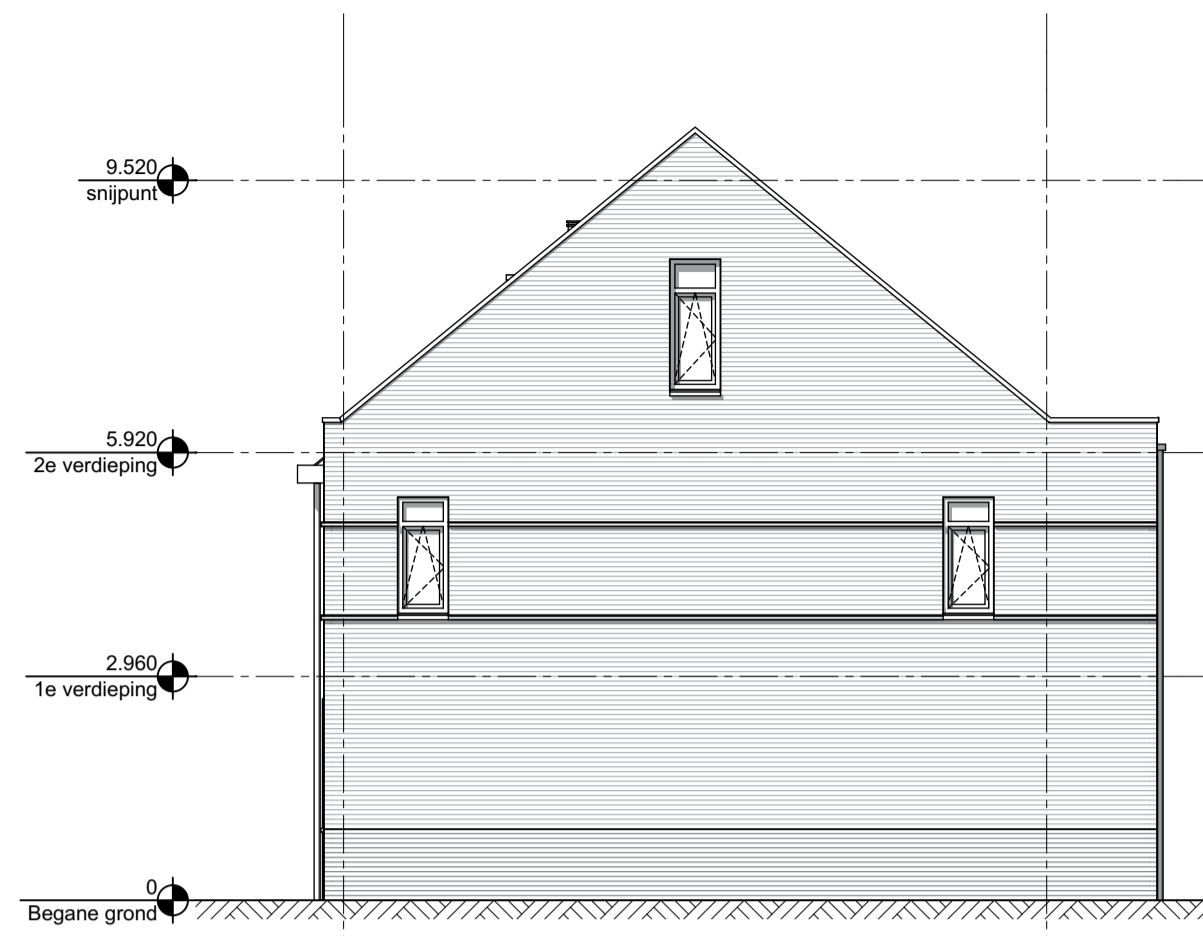


Rechtergevel optie

optie:
- uitbouw 1200mm over begane grond en eerste verdieping

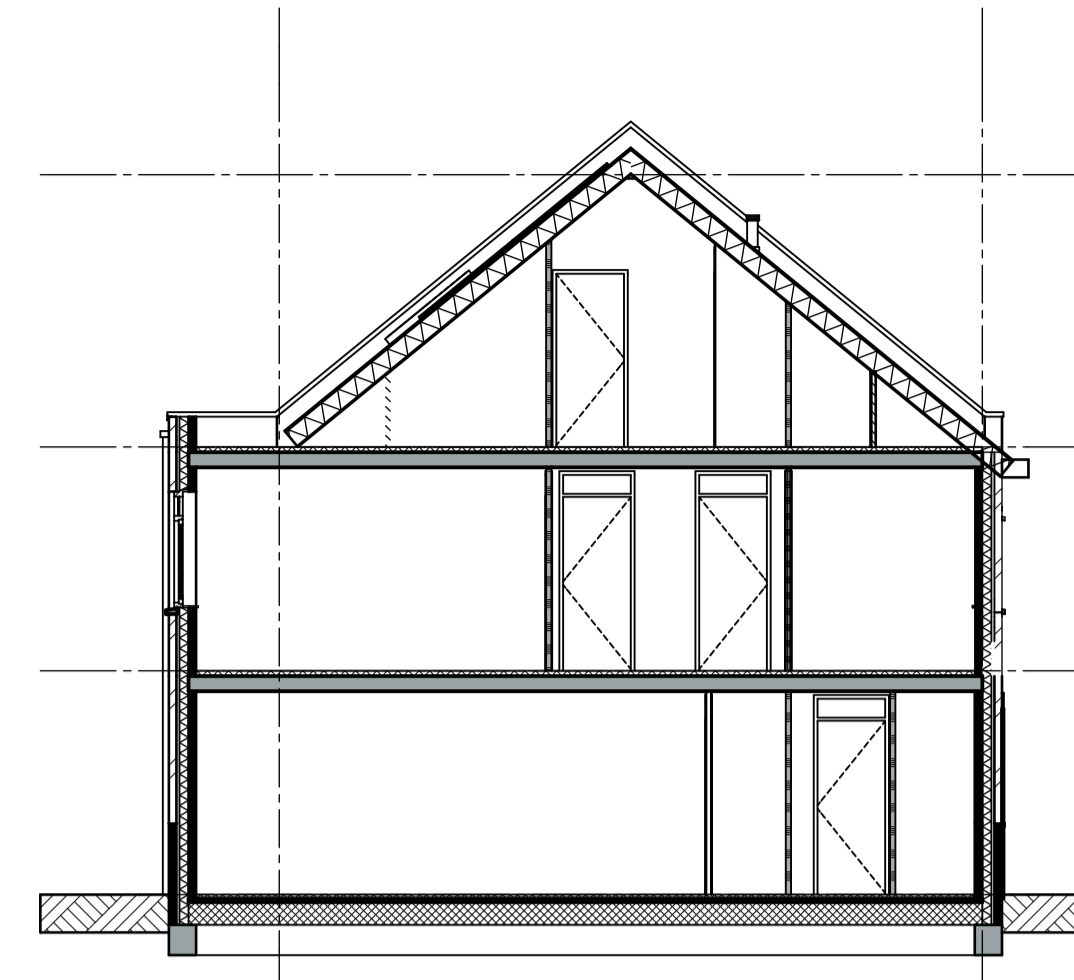


Doorsnede


aanwezigheid kozijnen in de kopgevel afhankelijk gekozen type en bouwnummer

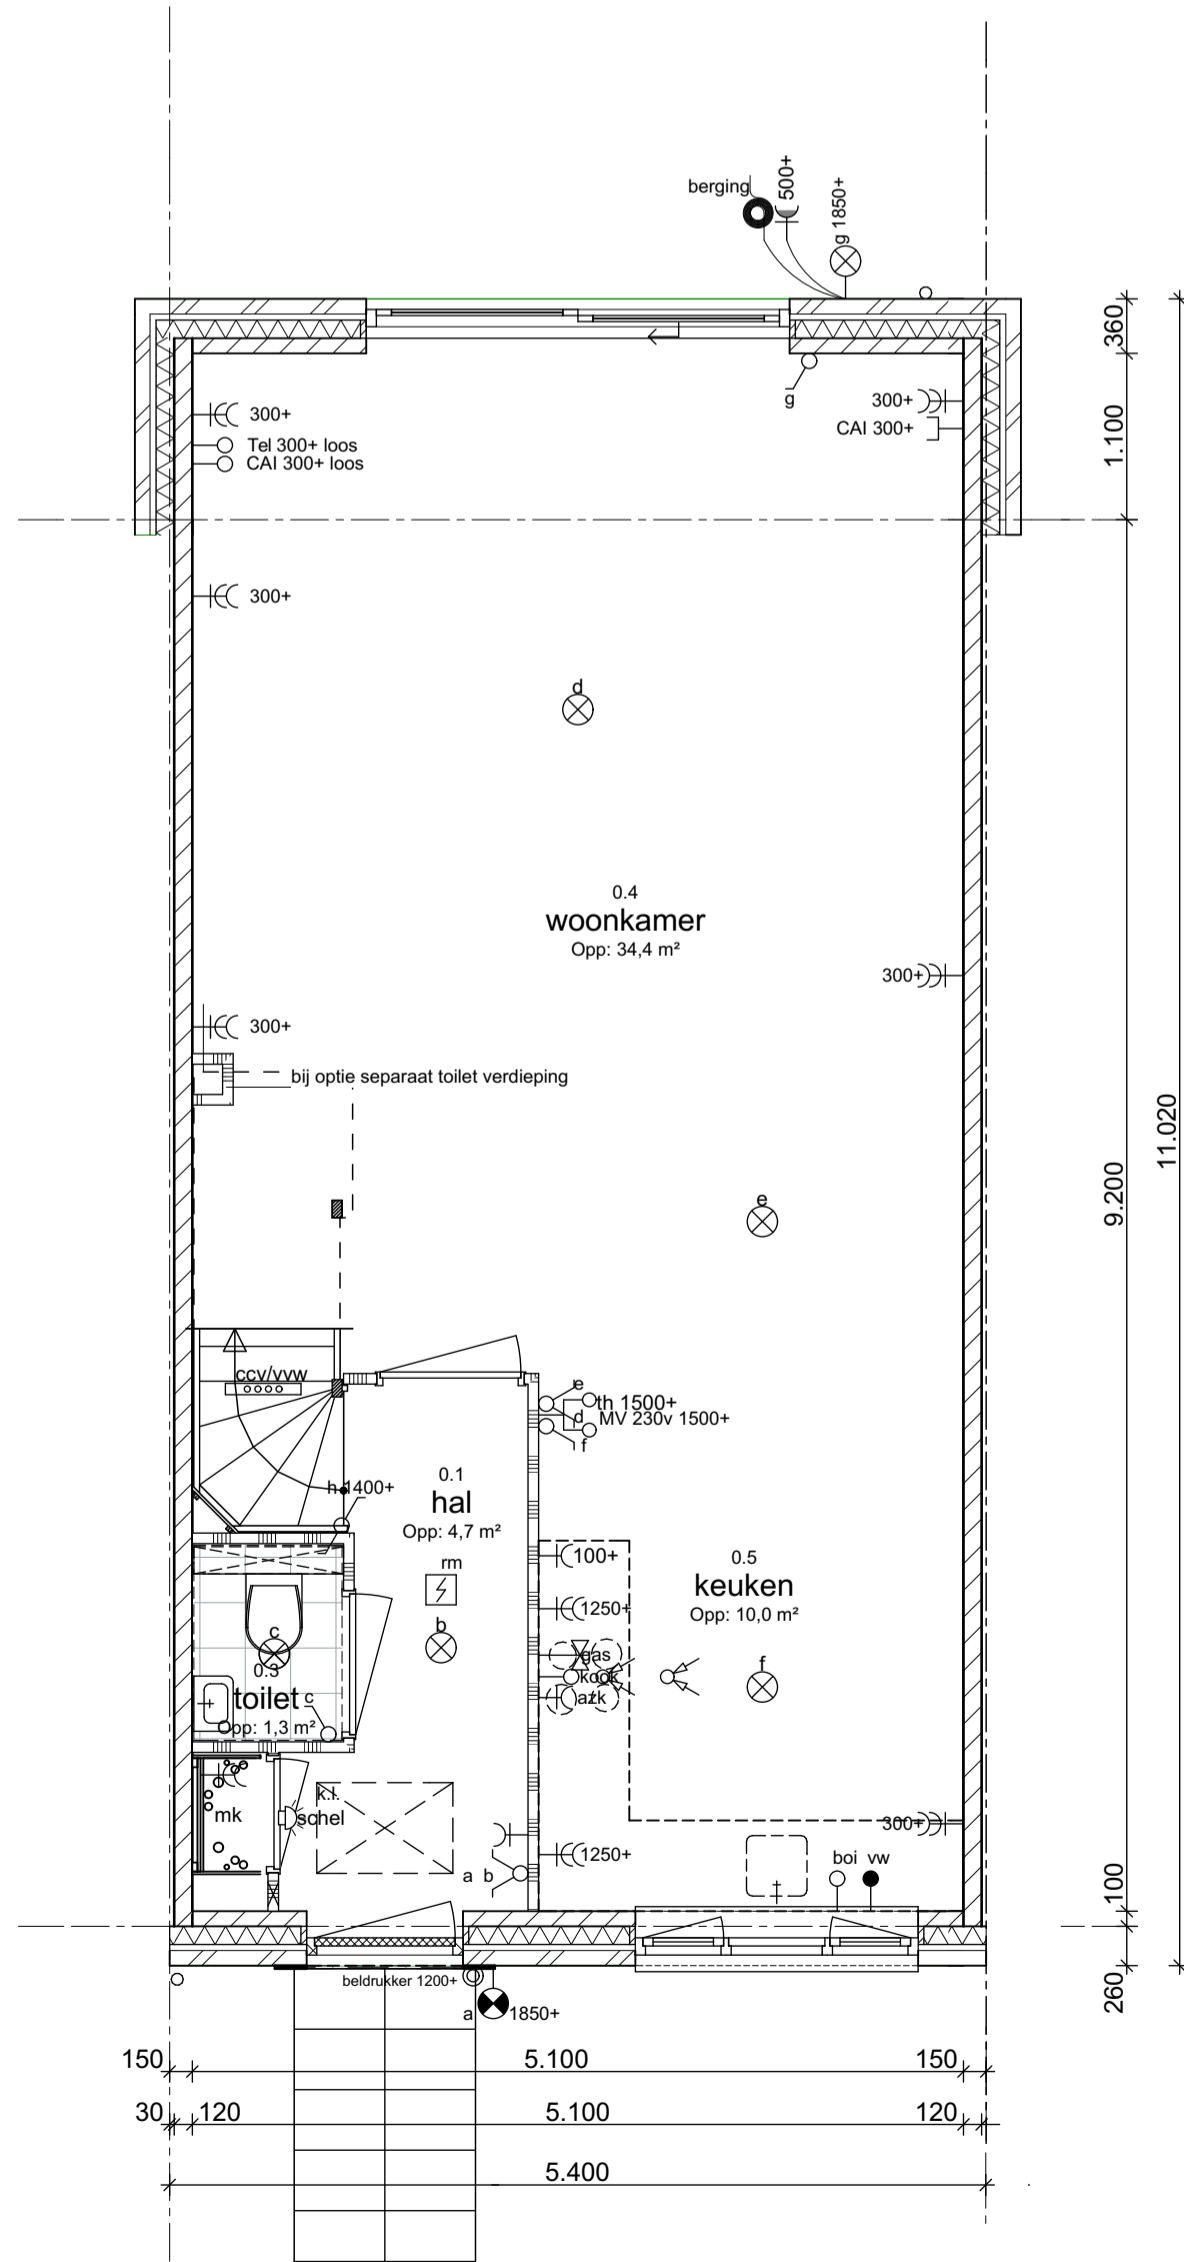

Begane grond optie: - uitbouw 1200mm over begane grond en eerste verdieping

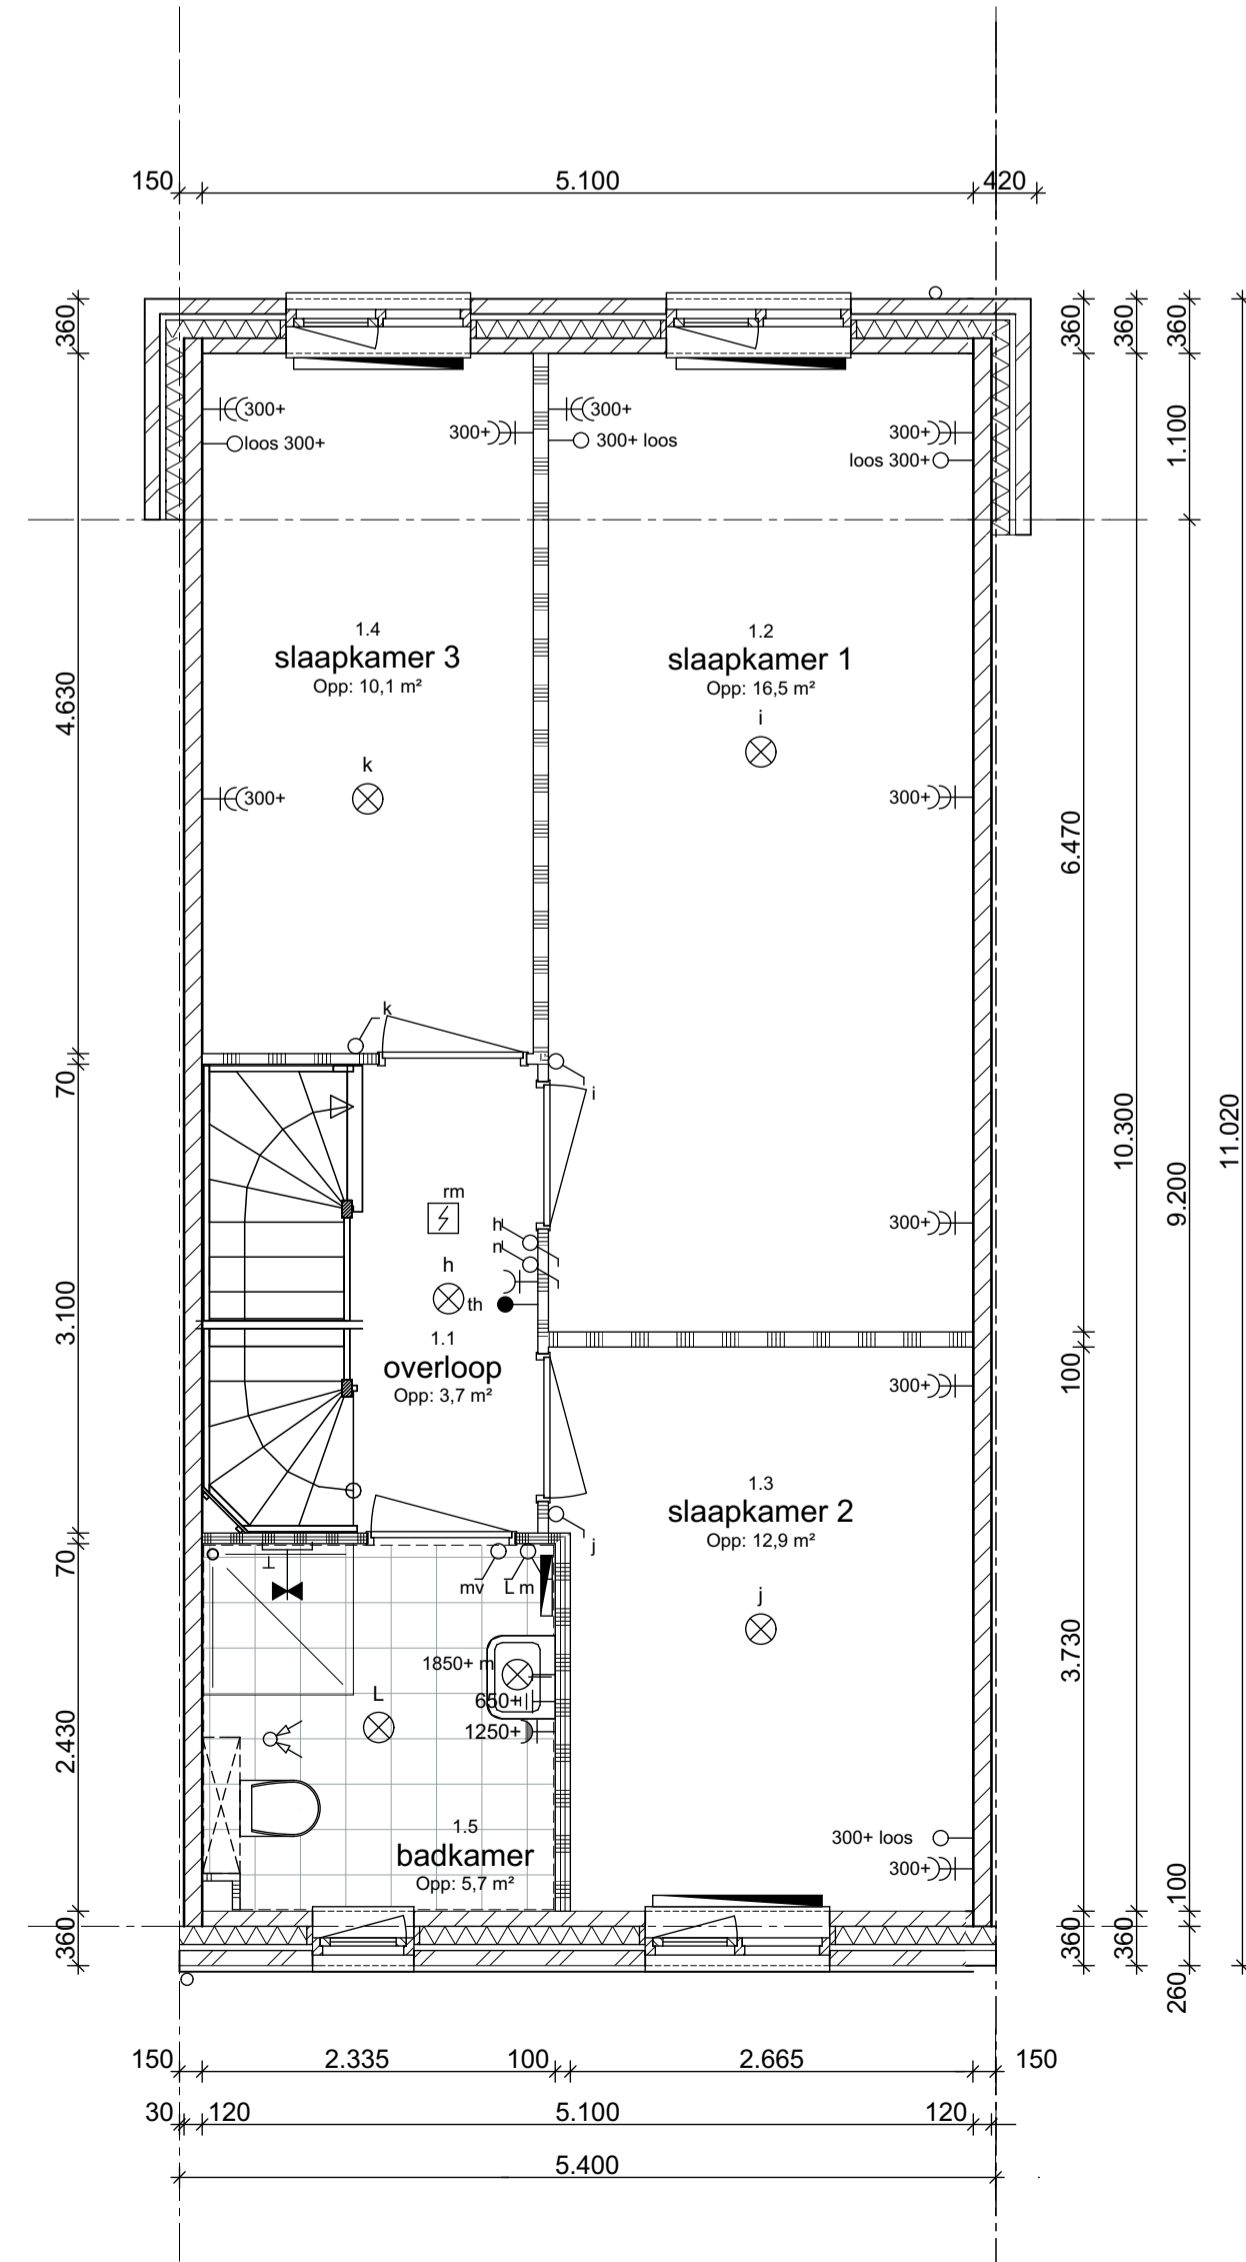

1e verdieping optie: - uitbouw 1200mm over begane grond en eerste verdieping

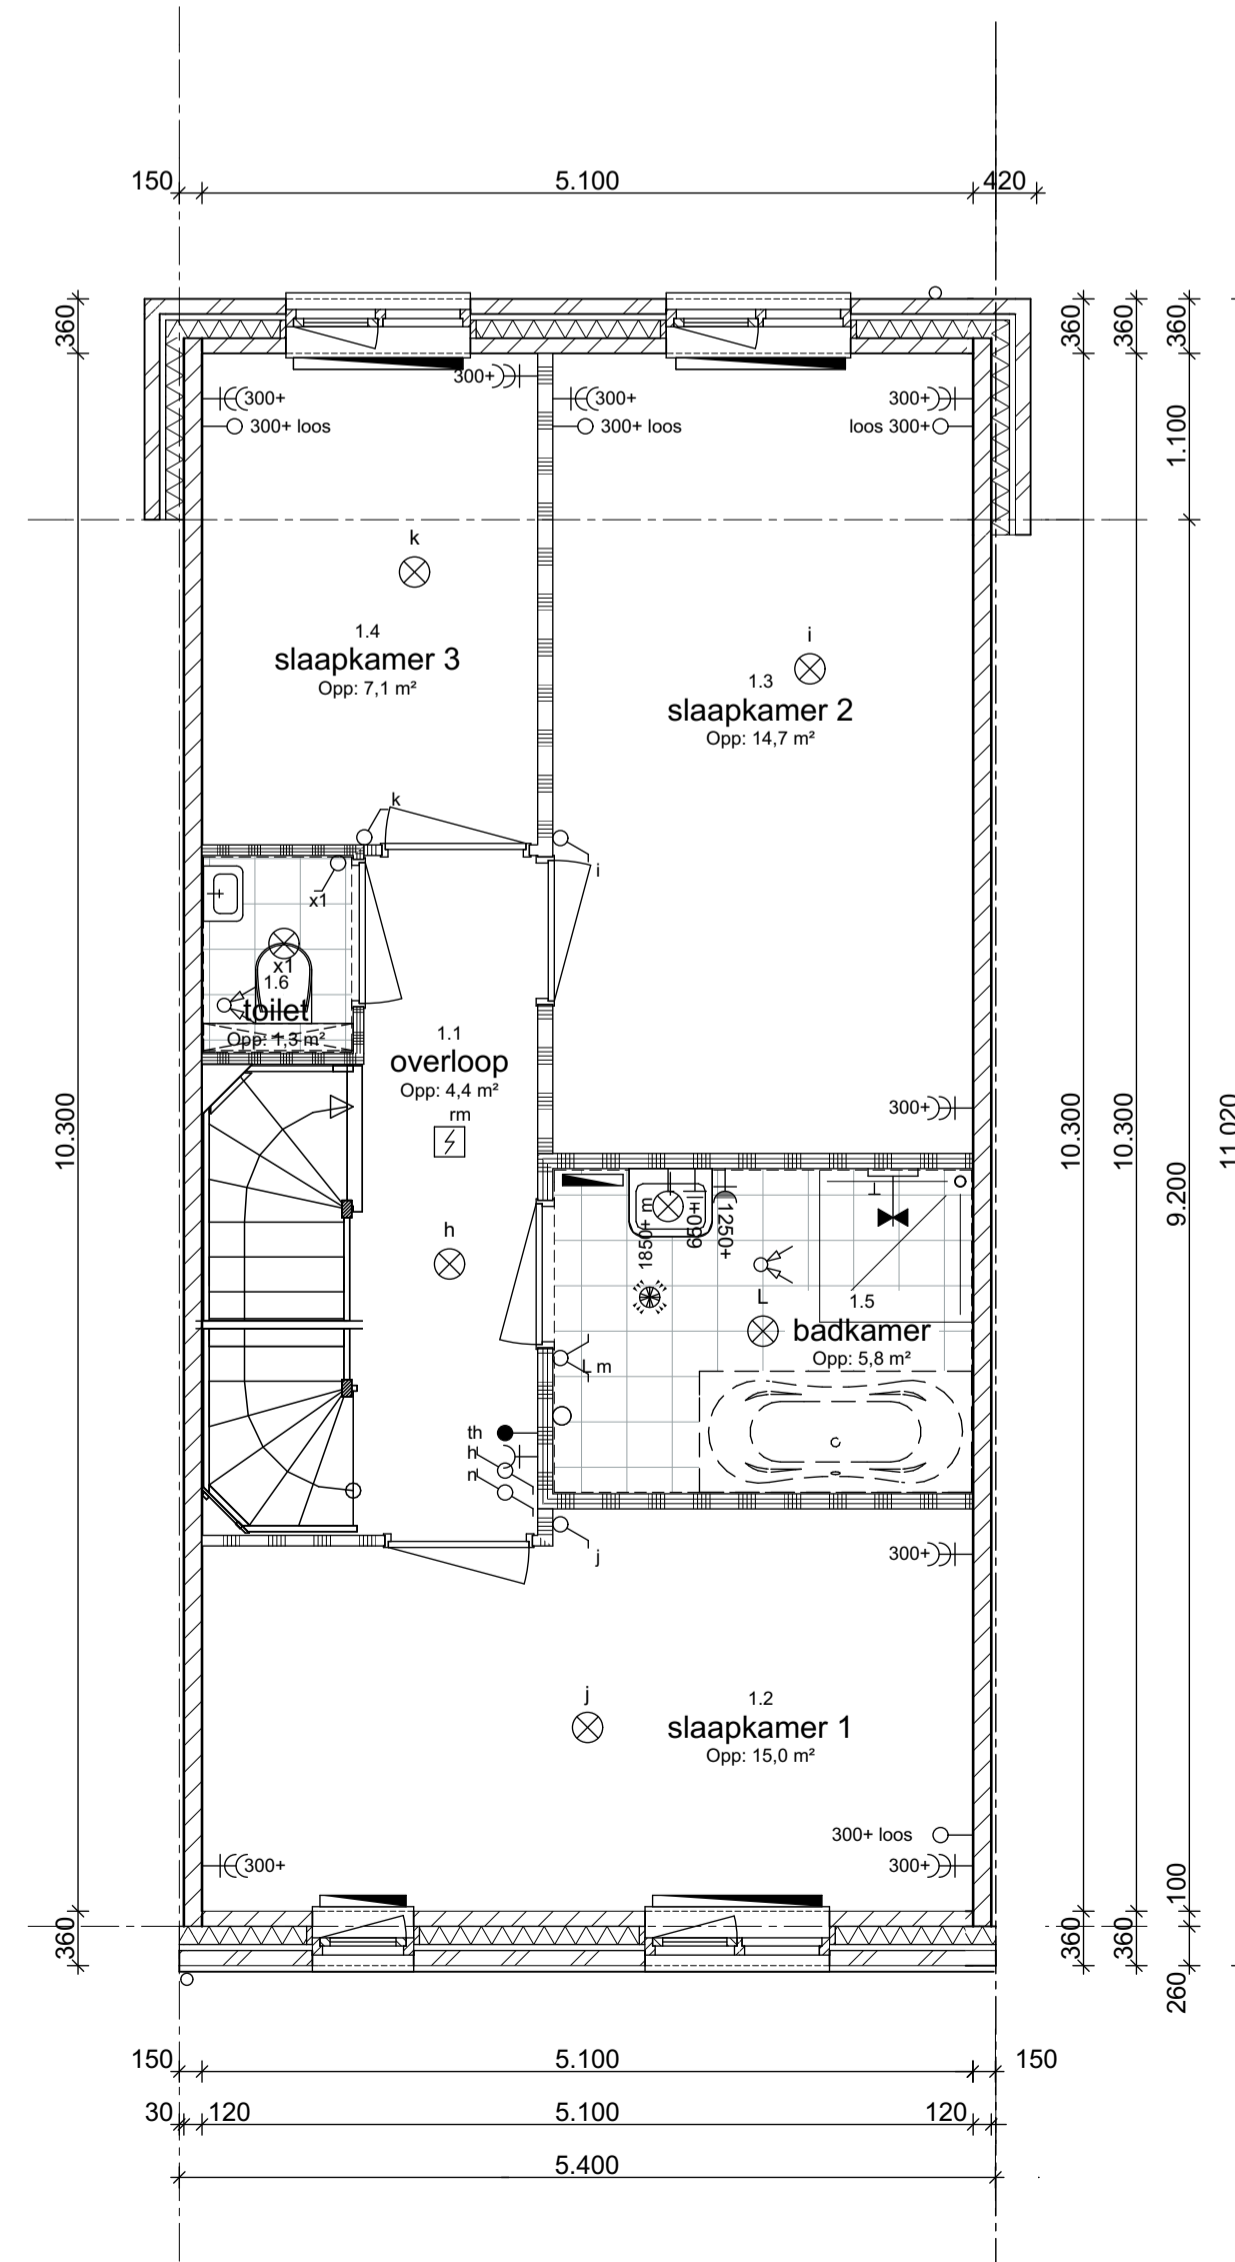

1e verdieping optie: - uitbouw 1200mm over begane grond en eerste verdieping
- optie middenbadkamer
- optie separaat toilet
- optie bad

Renvooi

- schel
- beeldruiker
- spatwaterdichte enkele wandcontactdoos met randaarde
- kook elektrisch kooktoestel, loze leiding
- aansluitpunt vaatwasser
- aansluitpunt boiler, loze leiding
- aansluitpunt cv-ketel
- aansluitpunt wasmachine
- aansluitpunt wasdroger
- pomp vloerverwarming, w.c.d.
- aansluitpunt mechanische ventilatie
- aansluitpunt combi magnetron
- rookmelder aangesloten op lichtnet met backup batterij conform NEN 2555
- plafondlichtpunt
- wandlichtpunt
- wandlichtpunt met armatuur
- enkelpolige schakelaar
- wisselschakelaar
- meerpole schakelaar
- waterkraan douche / bad
- RF bediening met CO2 meting
- enkele wandcontactdoos met randaarde
- dubbele wandcontactdoos met randaarde
- kamerthermostaat
- tel telecommunicatie
- CAI 300+ wandcontactdoos voor CAI antenne
- loze leiding
- rol draad tbv berging
- ventilatierooster
- cv verdeeler


- schoon metselwerk, d= 100mm
 - kalkzandsteen 100-120 mm
 - spouwmuurisolatie
 - separatie gasbeton 70-100mm
 - afzuigpunt mv op plafond
 - afzuigpunt mv op muur
 - gas aansluiting fornuis (afgedopt)
 - 2 gas aansluiting cv-ketel
- alle maten zijn ca. maten
alle maten zijn in mm
radiatoren zijn ter indicatie
positie en aantal zonnepanelen zijn ter indicatie



Opties
Type A2 / A3 / A4 en A5




Project	: "De Volgerlanden" oost : Hendrik Ido Ambacht	Werknummer	: 1616
Opdrachtgever	: BPD Ontwikkeling b.v. : Van Wijnen Dordrecht b.v.	Getekend	: HvH
Datum	: 01-06-2017	Schaal	: 1:50/ 1:100
Gewijzigd	a : 07-06-2017 e : b : 27-06-2017 f : c : 12-10-2017 g : d : h :	Status	:
		Fase	: Verkoop
		Onderdeel	: verkoop contract tekening : plattegronden, gevels, doorsnede uitbouw
		Tekeningnummer	: VK -VK-optie 4

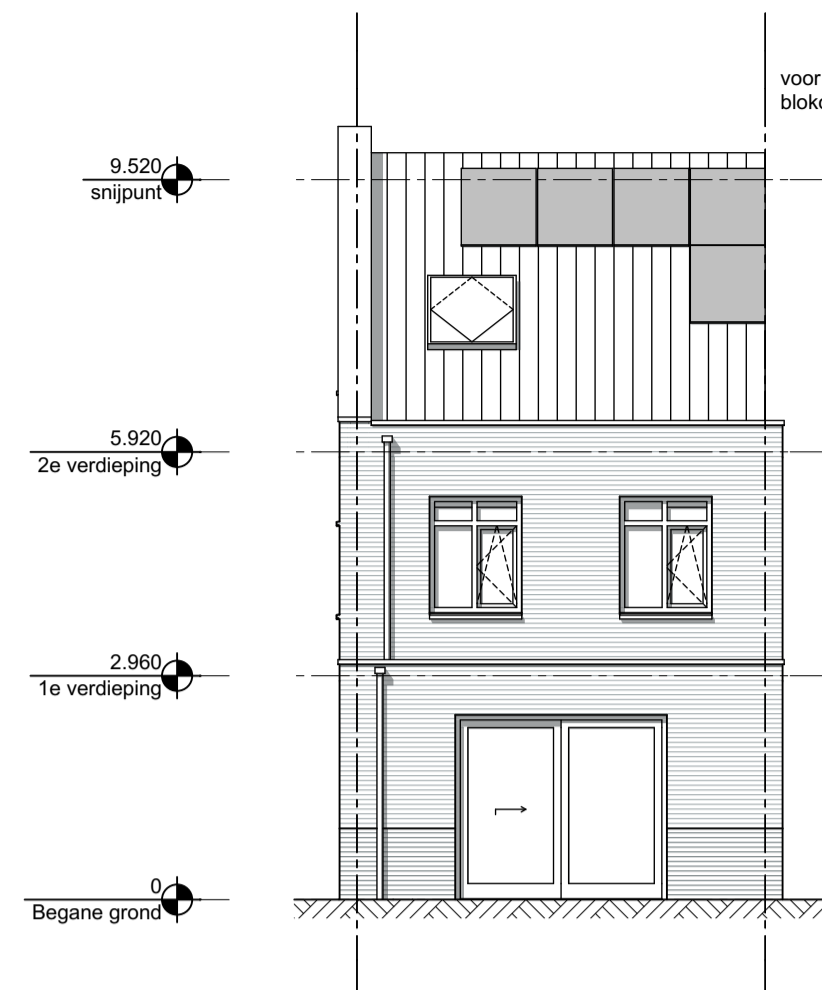


Achtergevel

optie:
- uitbouw 1200mm over begane grond en eerste verdieping

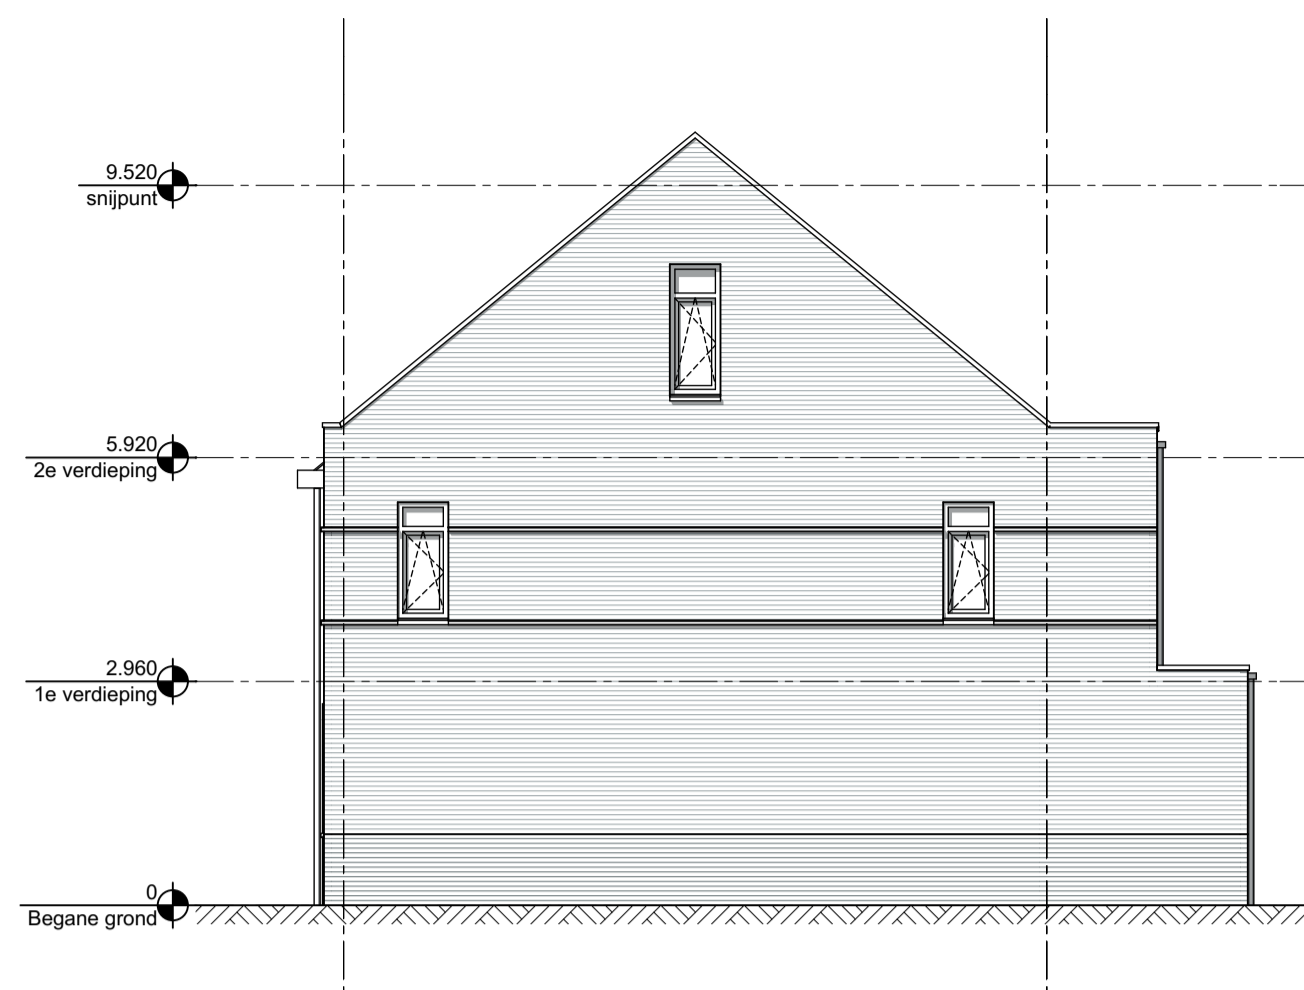


Rechtergevel optie

optie:
- uitbouw 2400mm begane grond plus 1200mm eerste verdieping

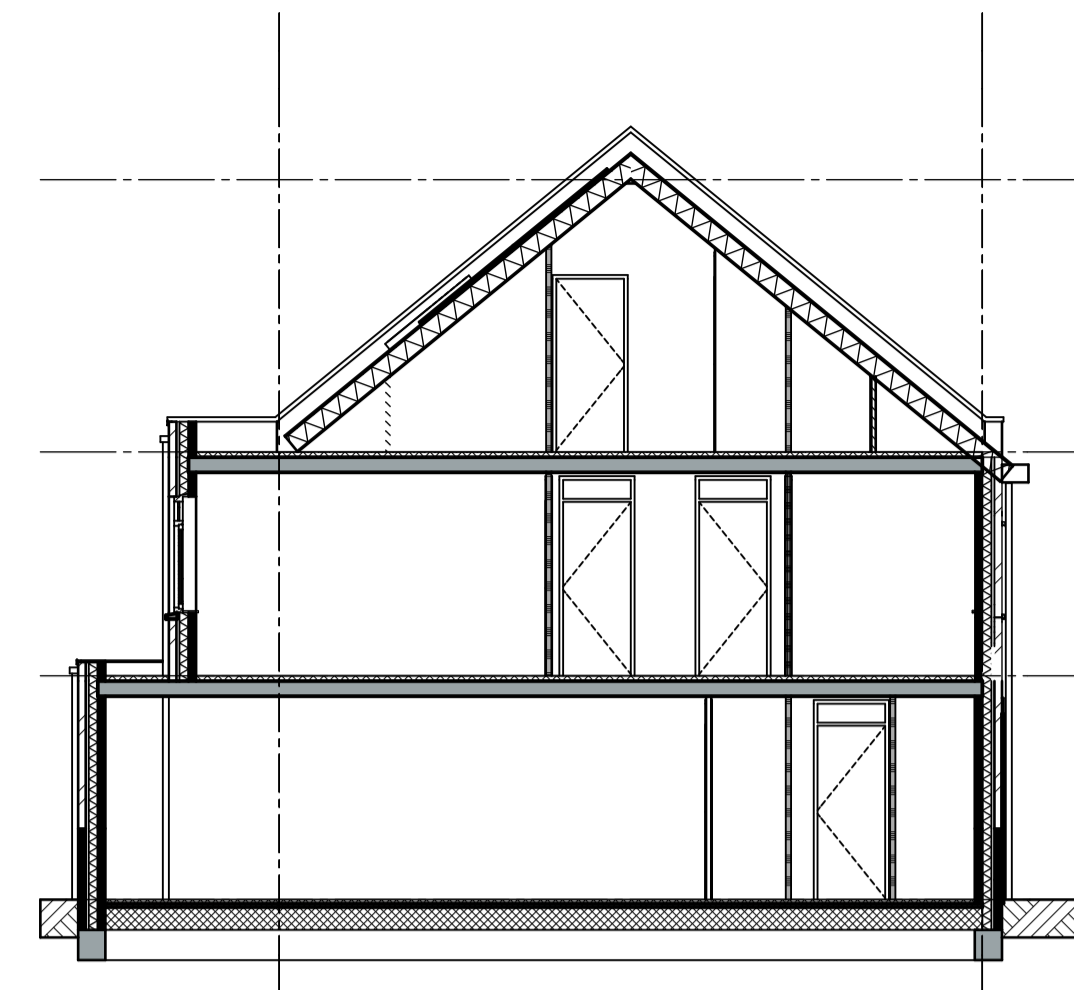


Doorsnede


aanwezigheid kozijnen in de kopgevel afhankelijk gekozen type en bouwnummer

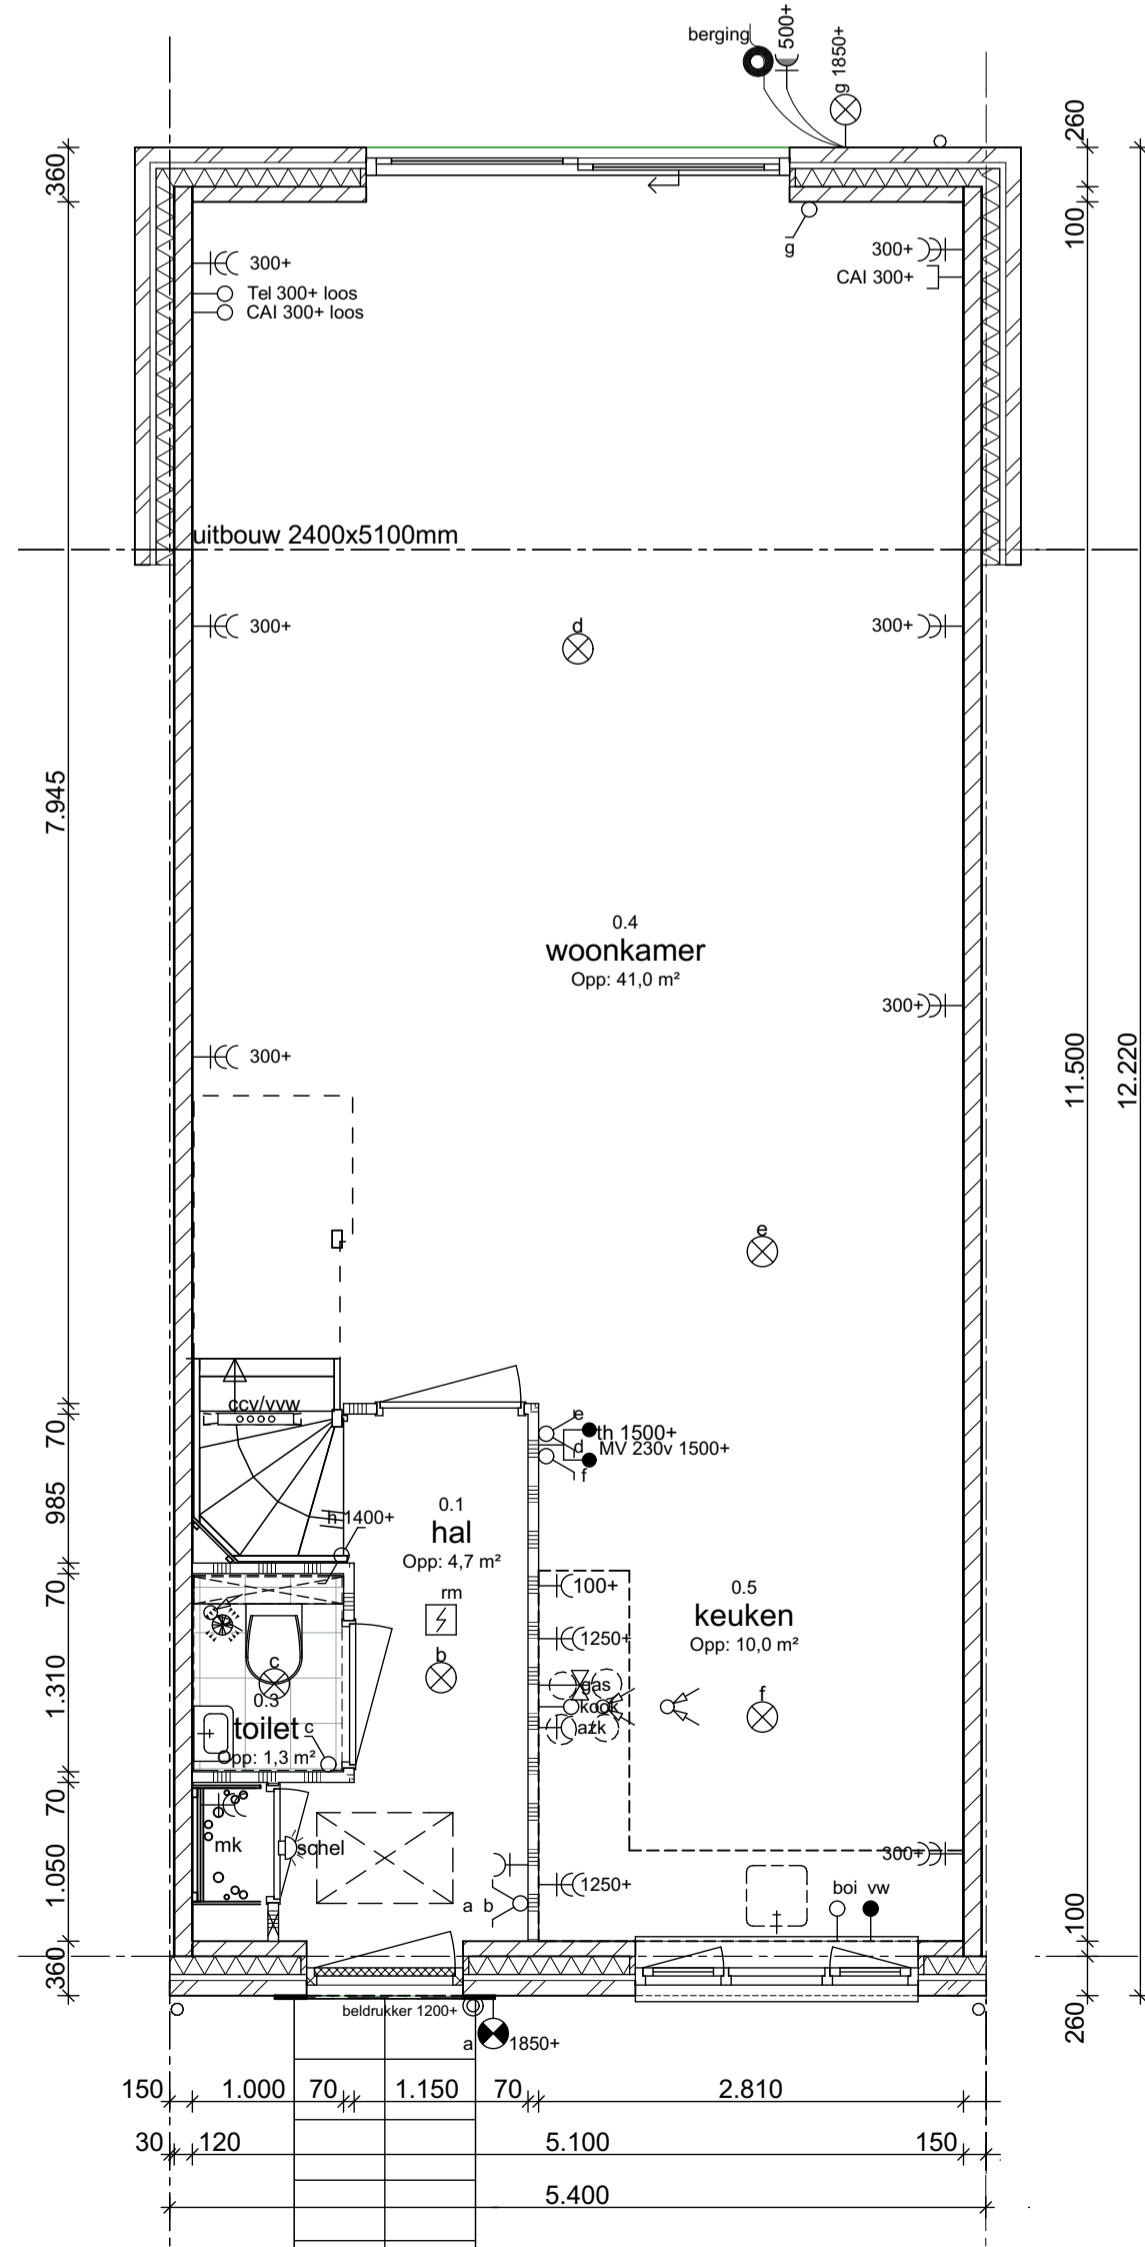


Begane grond optie: - uitbouw 2400mm over begane grond en 1200 mm eerste verdieping

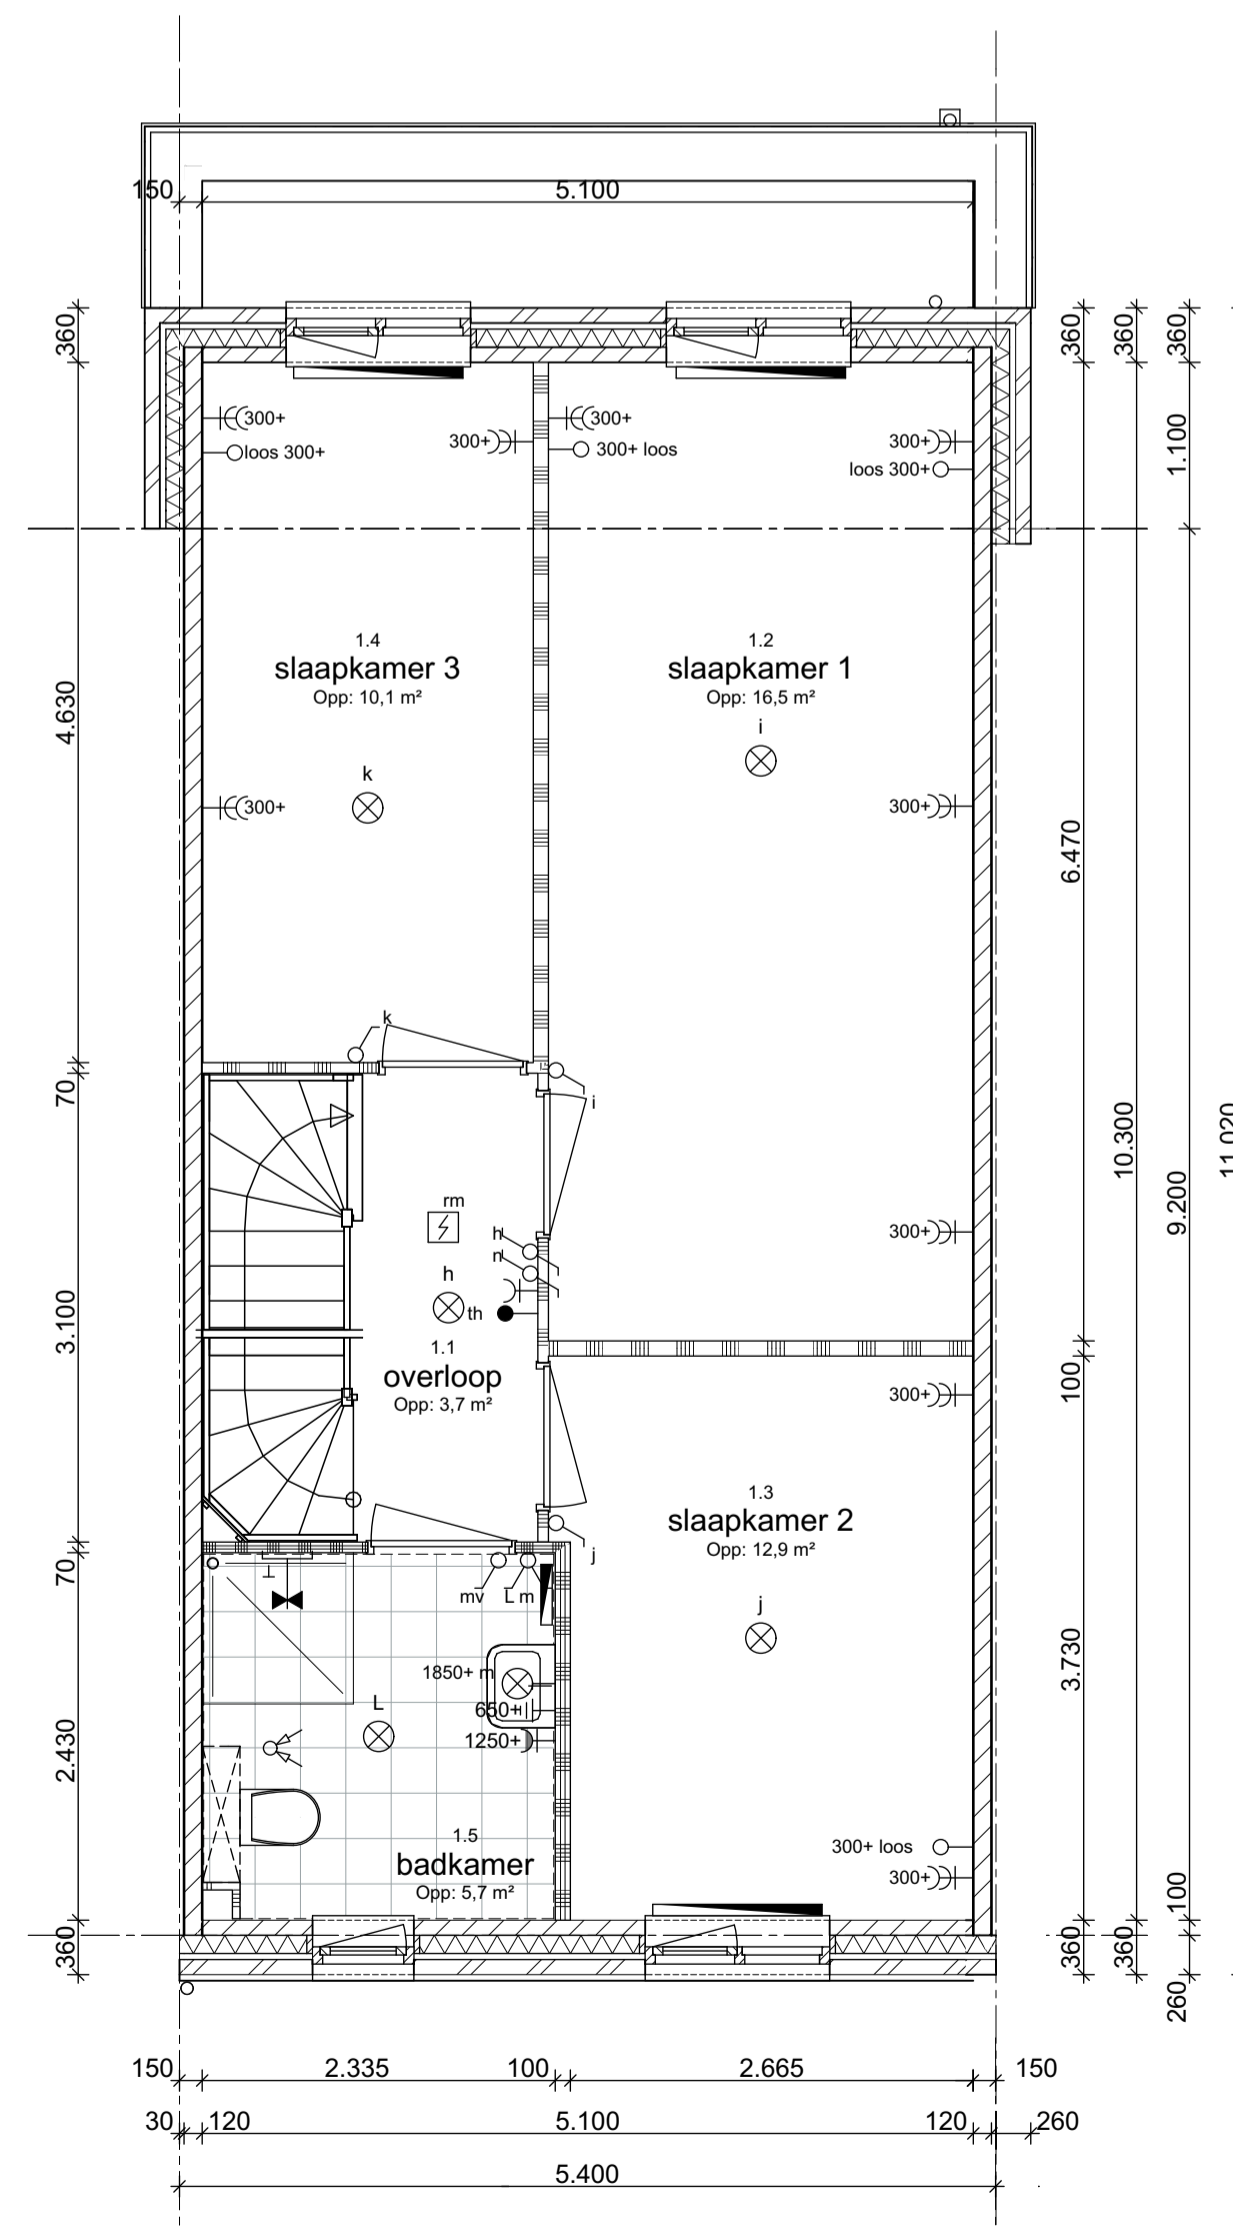

1e verdieping optie: - uitbouw 2400mm over begane grond en 1200 mm eerste verdieping

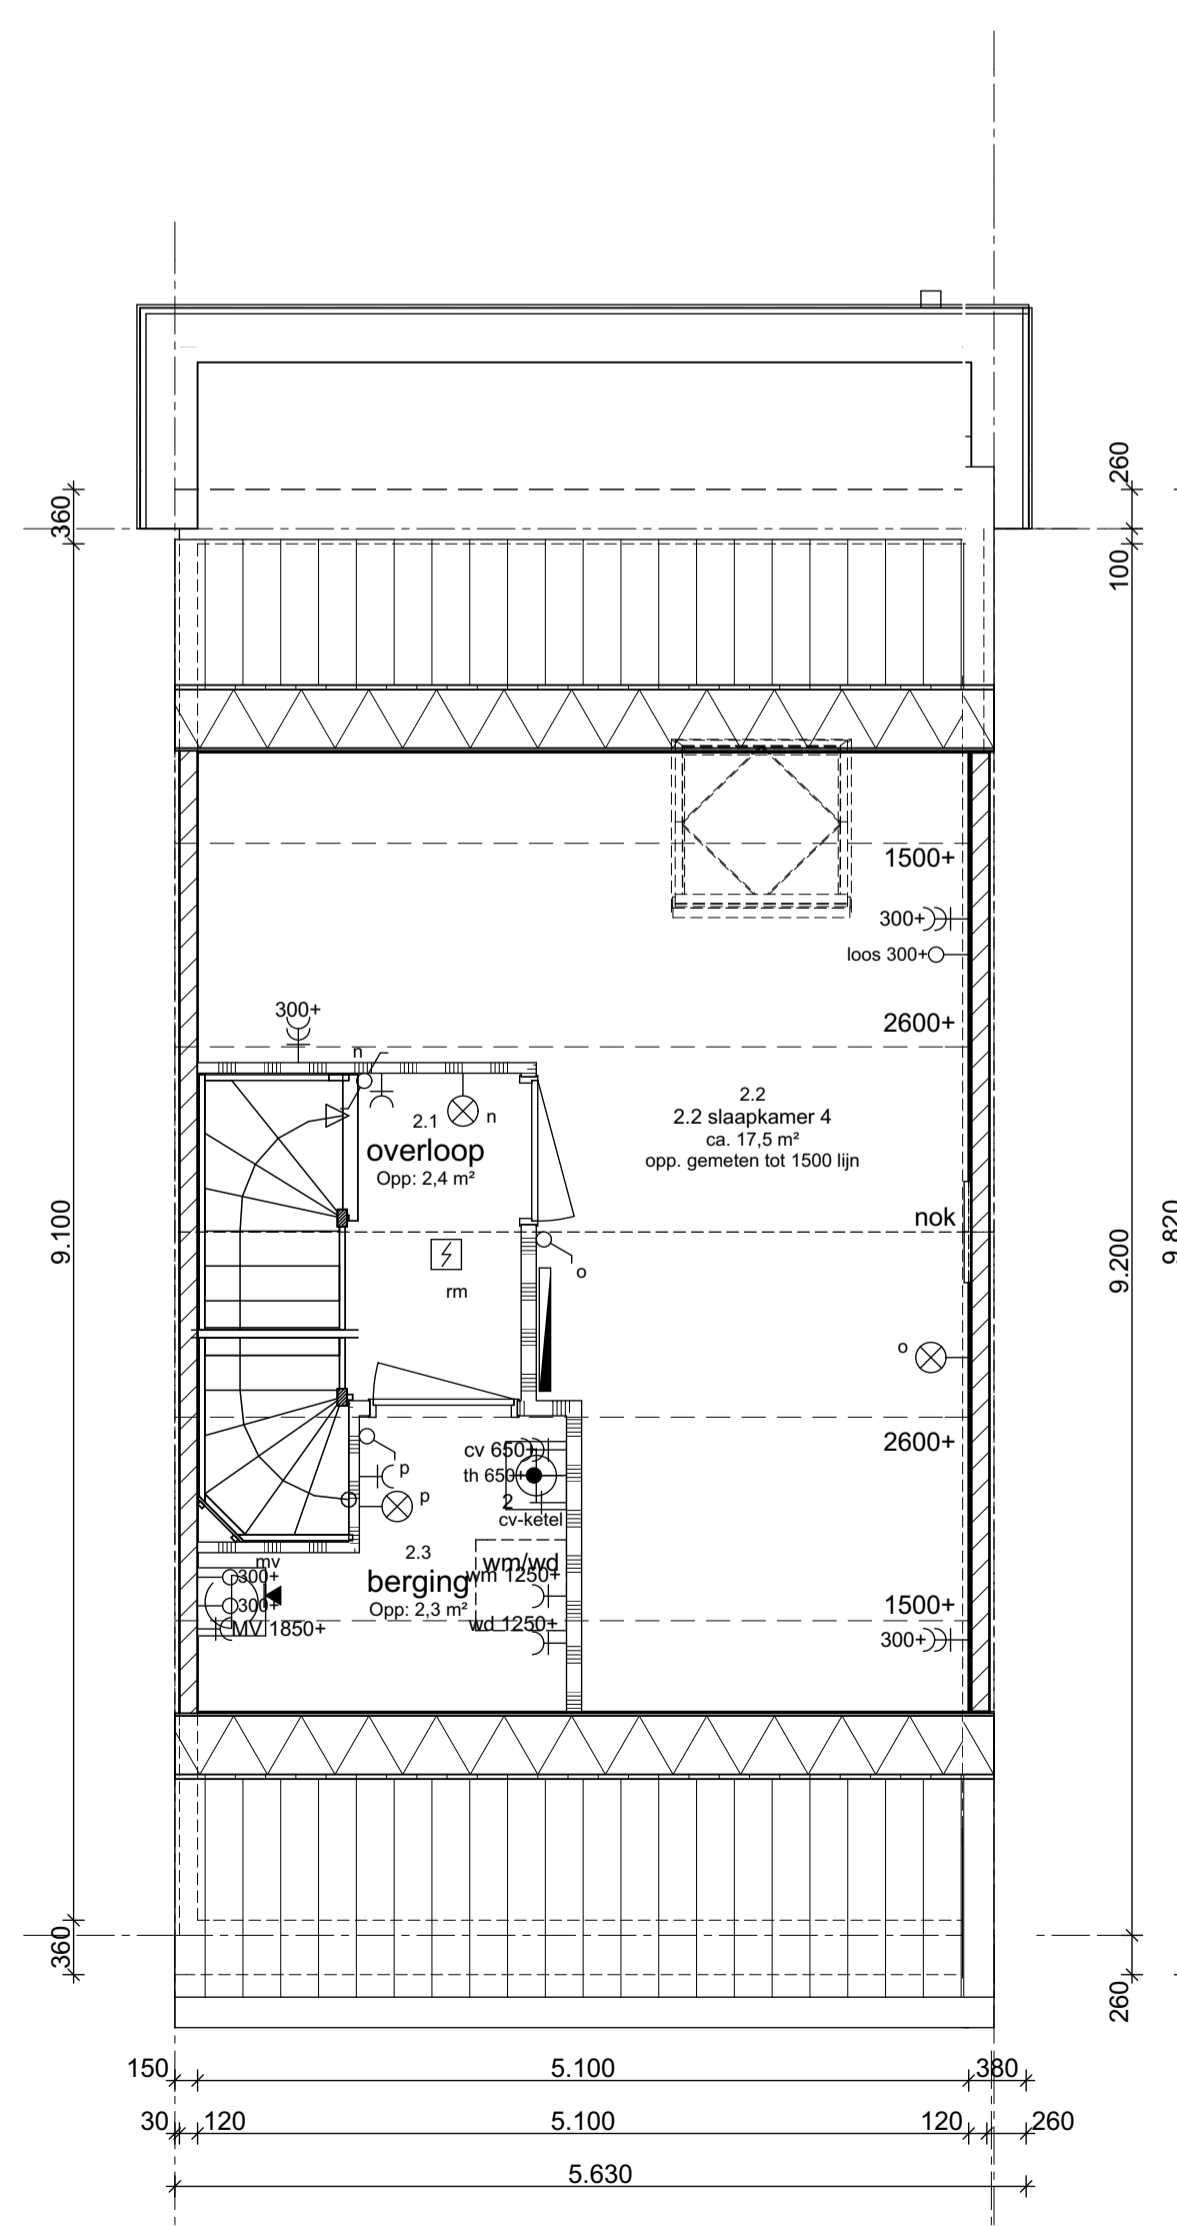

2e verdieping

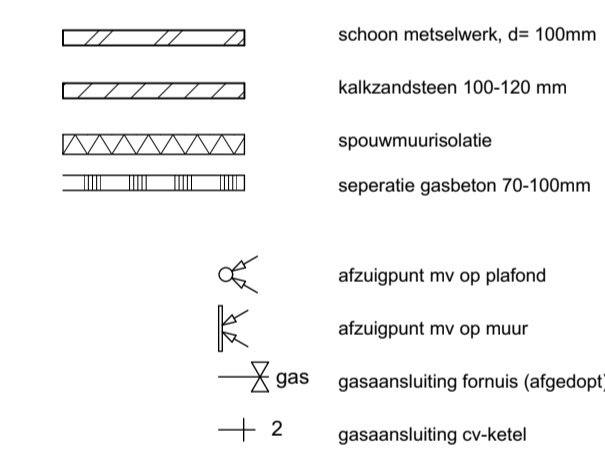

alle maten zijn ca. maten
alle maten zijn in mm
radiatoren zijn ter indicatie
positie en aantal zonnepanelen zijn ter indicatie

Renvooi	
	schel
	bedrukker
	spatwaterdichte enkele wandcontactdoos met randaarde
	elektrisch kooktoestel, loze leiding
	aansluitpunt vaatwasser
	aansluitpunt boiler, loze leiding
	cv aansluitpunt cv-ketel
	aansluitpunt wasmachine
	aansluitpunt wasdroger
	pomp vloerverwarming, w.c.d.
	aansluitpunt mechanische ventilatie
	aansluitpunt combi magnetron
	rookmelder aangesloten op lichtnet met backup batterij conform NEN 2555
	plafondlichtpunt
	wandlichtpunt
	wandlichtpunt met armatuur
	enkelpolige schakelaar
	wisselschakelaar
	meerpolige schakelaar
	waterkraan douche / bad
	RF bediening met CO2 meting
	enkele wandcontactdoos met randaarde
	dubbele wandcontactdoos met randaarde
	kamerthermostaat
	telecommunicatie
	CAI 300+ wandcontactdoos voor CAI antenne
	loze leiding
	rol draad tbv berging
	ventilatierooster
	cv-verdelers



Opties
Type A2 / A3 / A4 en A5



Project	: "De Volgerlanden" oost : Hendrik Ido Ambacht	Werknummer	: 1616
Opdrachtgever	: BPD Ontwikkeling b.v. : Van Wijnen Dordrecht b.v.	Getekend	: HvH
Datum	: 01-06-2017	Schaal	: 1:50/ 1:100
Gewijzigd	a : 07-06-2017 e : b : 27-06-2017 f : c : 12-10-2017 g : d : h :	Status	:
		Fase	: Verkoop
		Onderdeel	: verkoop contract tekening plattengronden, gevels, doorsnede uitbouw
		Tekeningnummer	: VK -VK-optie 5