
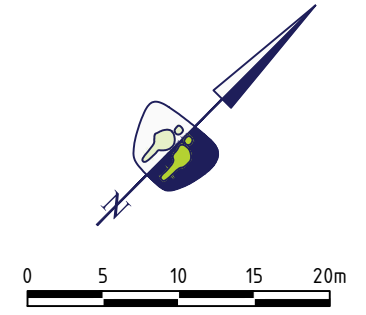


Verklaring

- Bebouwingsvlak
- Uitbreidingsmogelijkheid
- Entree
- Entree berging
- Kavelgrens
- Bouwnummer
- Parkeren op eigen terrein
- Woning type
- Beukenhaag hoogte ca. 800 mm
- Draadmathekwerk met hederabeplanting hoogte ca. 1800 mm

- Vlonder
- Recht van overpad
- Talud (ca. 3.60 m)
- Water
- Berging
- Stenen berging
- Stalen draadmat poortdeur breedte ca. 1000 mm

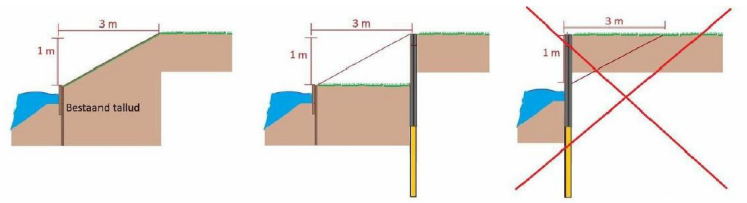

LOCATIEGEGEVENS

Kadastrale gemeente: _____
 Sectie: _____
 Perceelnummer(s): _____

PROJECTGEGEVENS

Projectnaam: Volgerlanden-Oost fase 1 De Laantjes
 Locatie: Hendik Ido Ambacht
 Onderwerp: Situatietekening
 Bouwnr. 25 t/m 46
 Datum: 02-07-2019
 Formaat: A3
 Schaal: 1:500

