




Voorgevel

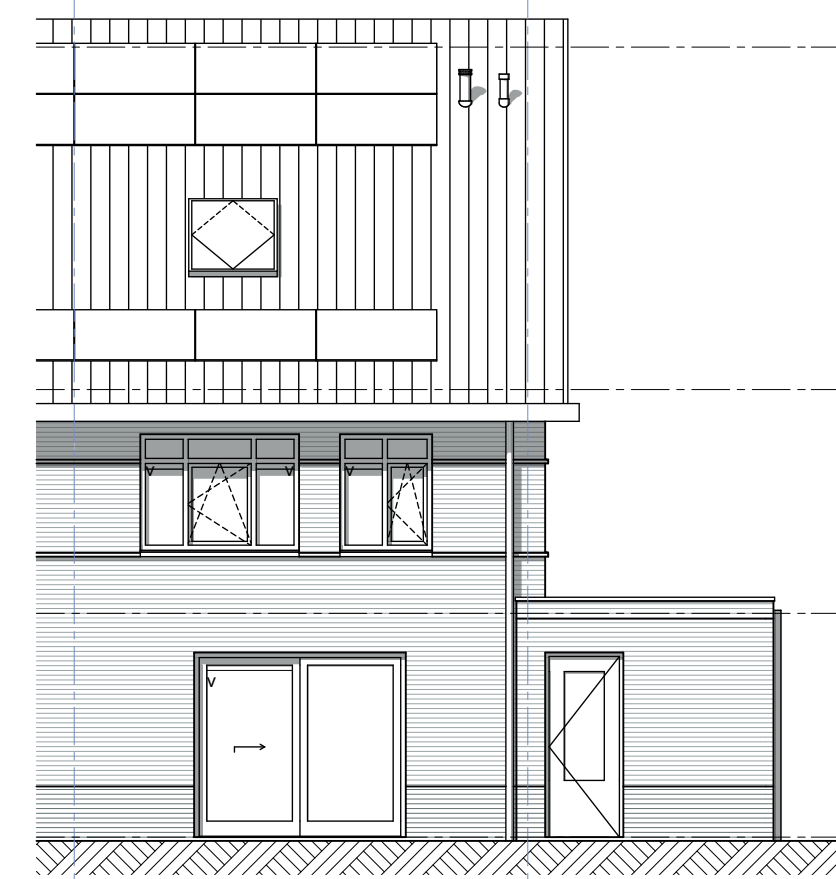

Achtergevel

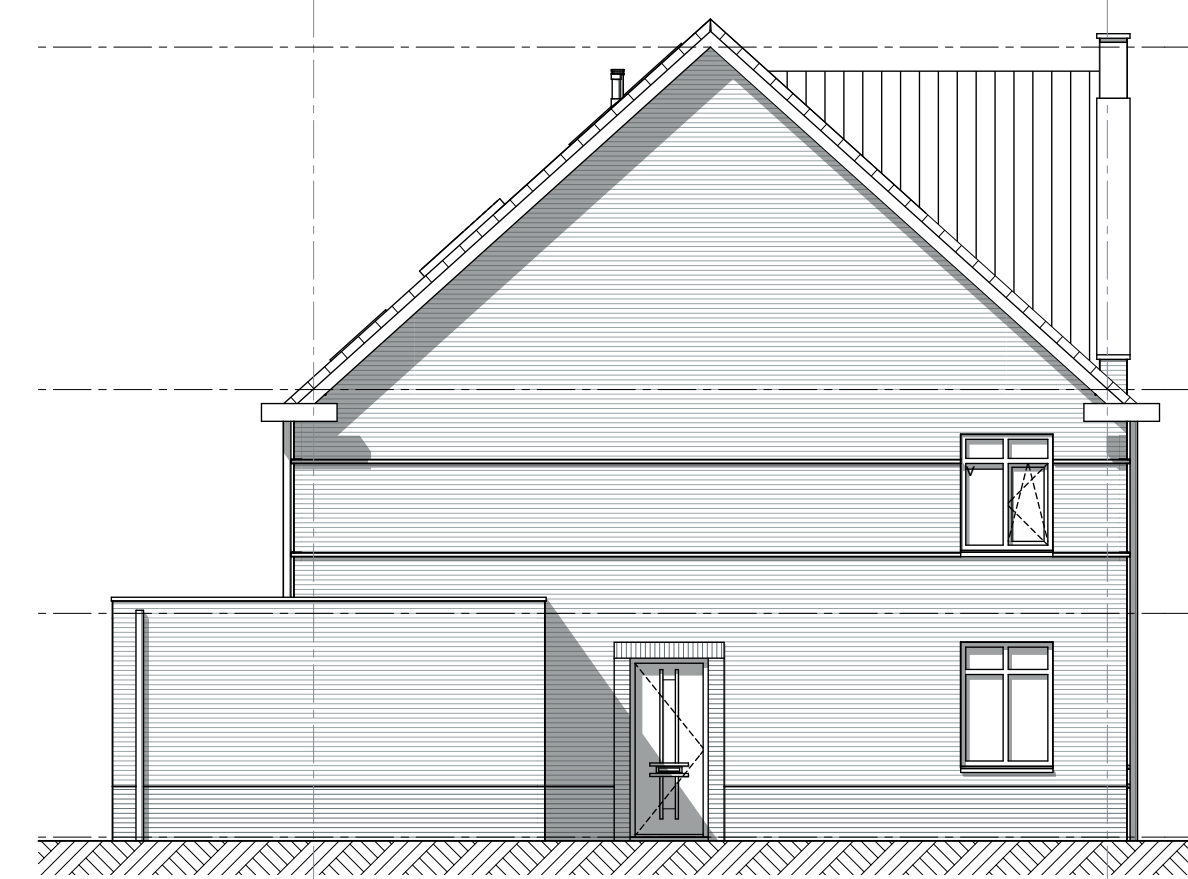

Linkergevel

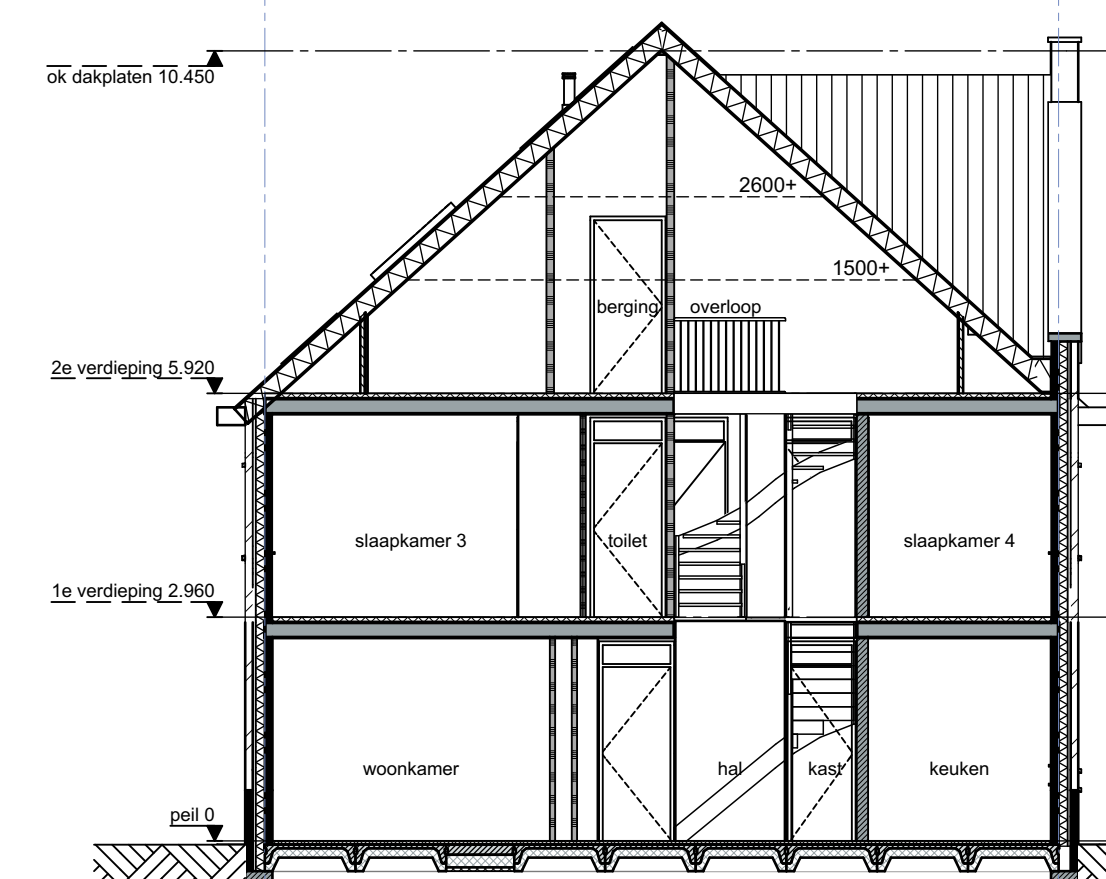


Doorsnede




Ruimtebenaming	Oppervlakte	Renovatie
0.1 Hal	3.3 m ²	schel
0.2 meterkast	0.4 m ²	betstok
0.3 toilet	1.5 m ²	spuiterfiche enkele wandcontactdoos met randaarde
0.4 woonkamer	34.2 m ²	→ kook elektrisch kooktoestel, loze leiding
0.5 keuken	13.8 m ²	→ wv aansluitpunt vaatwasser
0.6 trapkast	2.4 m ²	→ bv aansluitpunt boiler, loze leiding
0.7 berging	13.2 m ²	→ cv aansluitpunt cv-ketel
1.1 overloop	5.4 m ²	→ wv aansluitpunt wasmachine
1.2 toilet	1.3 m ²	→ wd aansluitpunt wasdroger
1.2 slaapkamer 1	12.9 m ²	→ cvv pomp vloerverwarming, w.c.d.
1.3 slaapkamer 2	10.1 m ²	→ mv aansluitpunt mechanische ventilatie
1.4 slaapkamer 3	9.1 m ²	→ cm aansluitpunt combi magnetron
1.5 slaapkamer 4	6.7 m ²	→ mvdv mechanische afzuigkap op kitchen met backup batterij conform NEN 2555
2.1 berging	2.0 m ²	→ pld aansluitpunt
2.2 onbenoemde ruimte	38.9 m ²	→ wd aansluitpunt met armatuur

	stalen metaalwerk, d=100mm		ontleedbare schakelaar
	gipsplaat 100-120 mm		versteekschakelaar
	spouwmuurisolatie		meerpulpige schakelaar
	separatie gietbeton 70-100mm		werkruimte douche / bad
			RF beëindiging met CO2 meting
			enkele wandcontactdoos met randaarde
			dubbele wandcontactdoos met randaarde
			→ th kamerthermostaat
			→ ml telecomunicatie
			→ CAI 300+ wandcontactdoos voor CAI antenne
			→ k loze leiding
			→ rd draad 2m berging
			→ v ventilator
			→ cv ventilator


alle maten zijn in mm
alle maten zijn in mm
redolines zijn ter indicatie
poolen en aantal zonnepanelen zijn ter indicatie

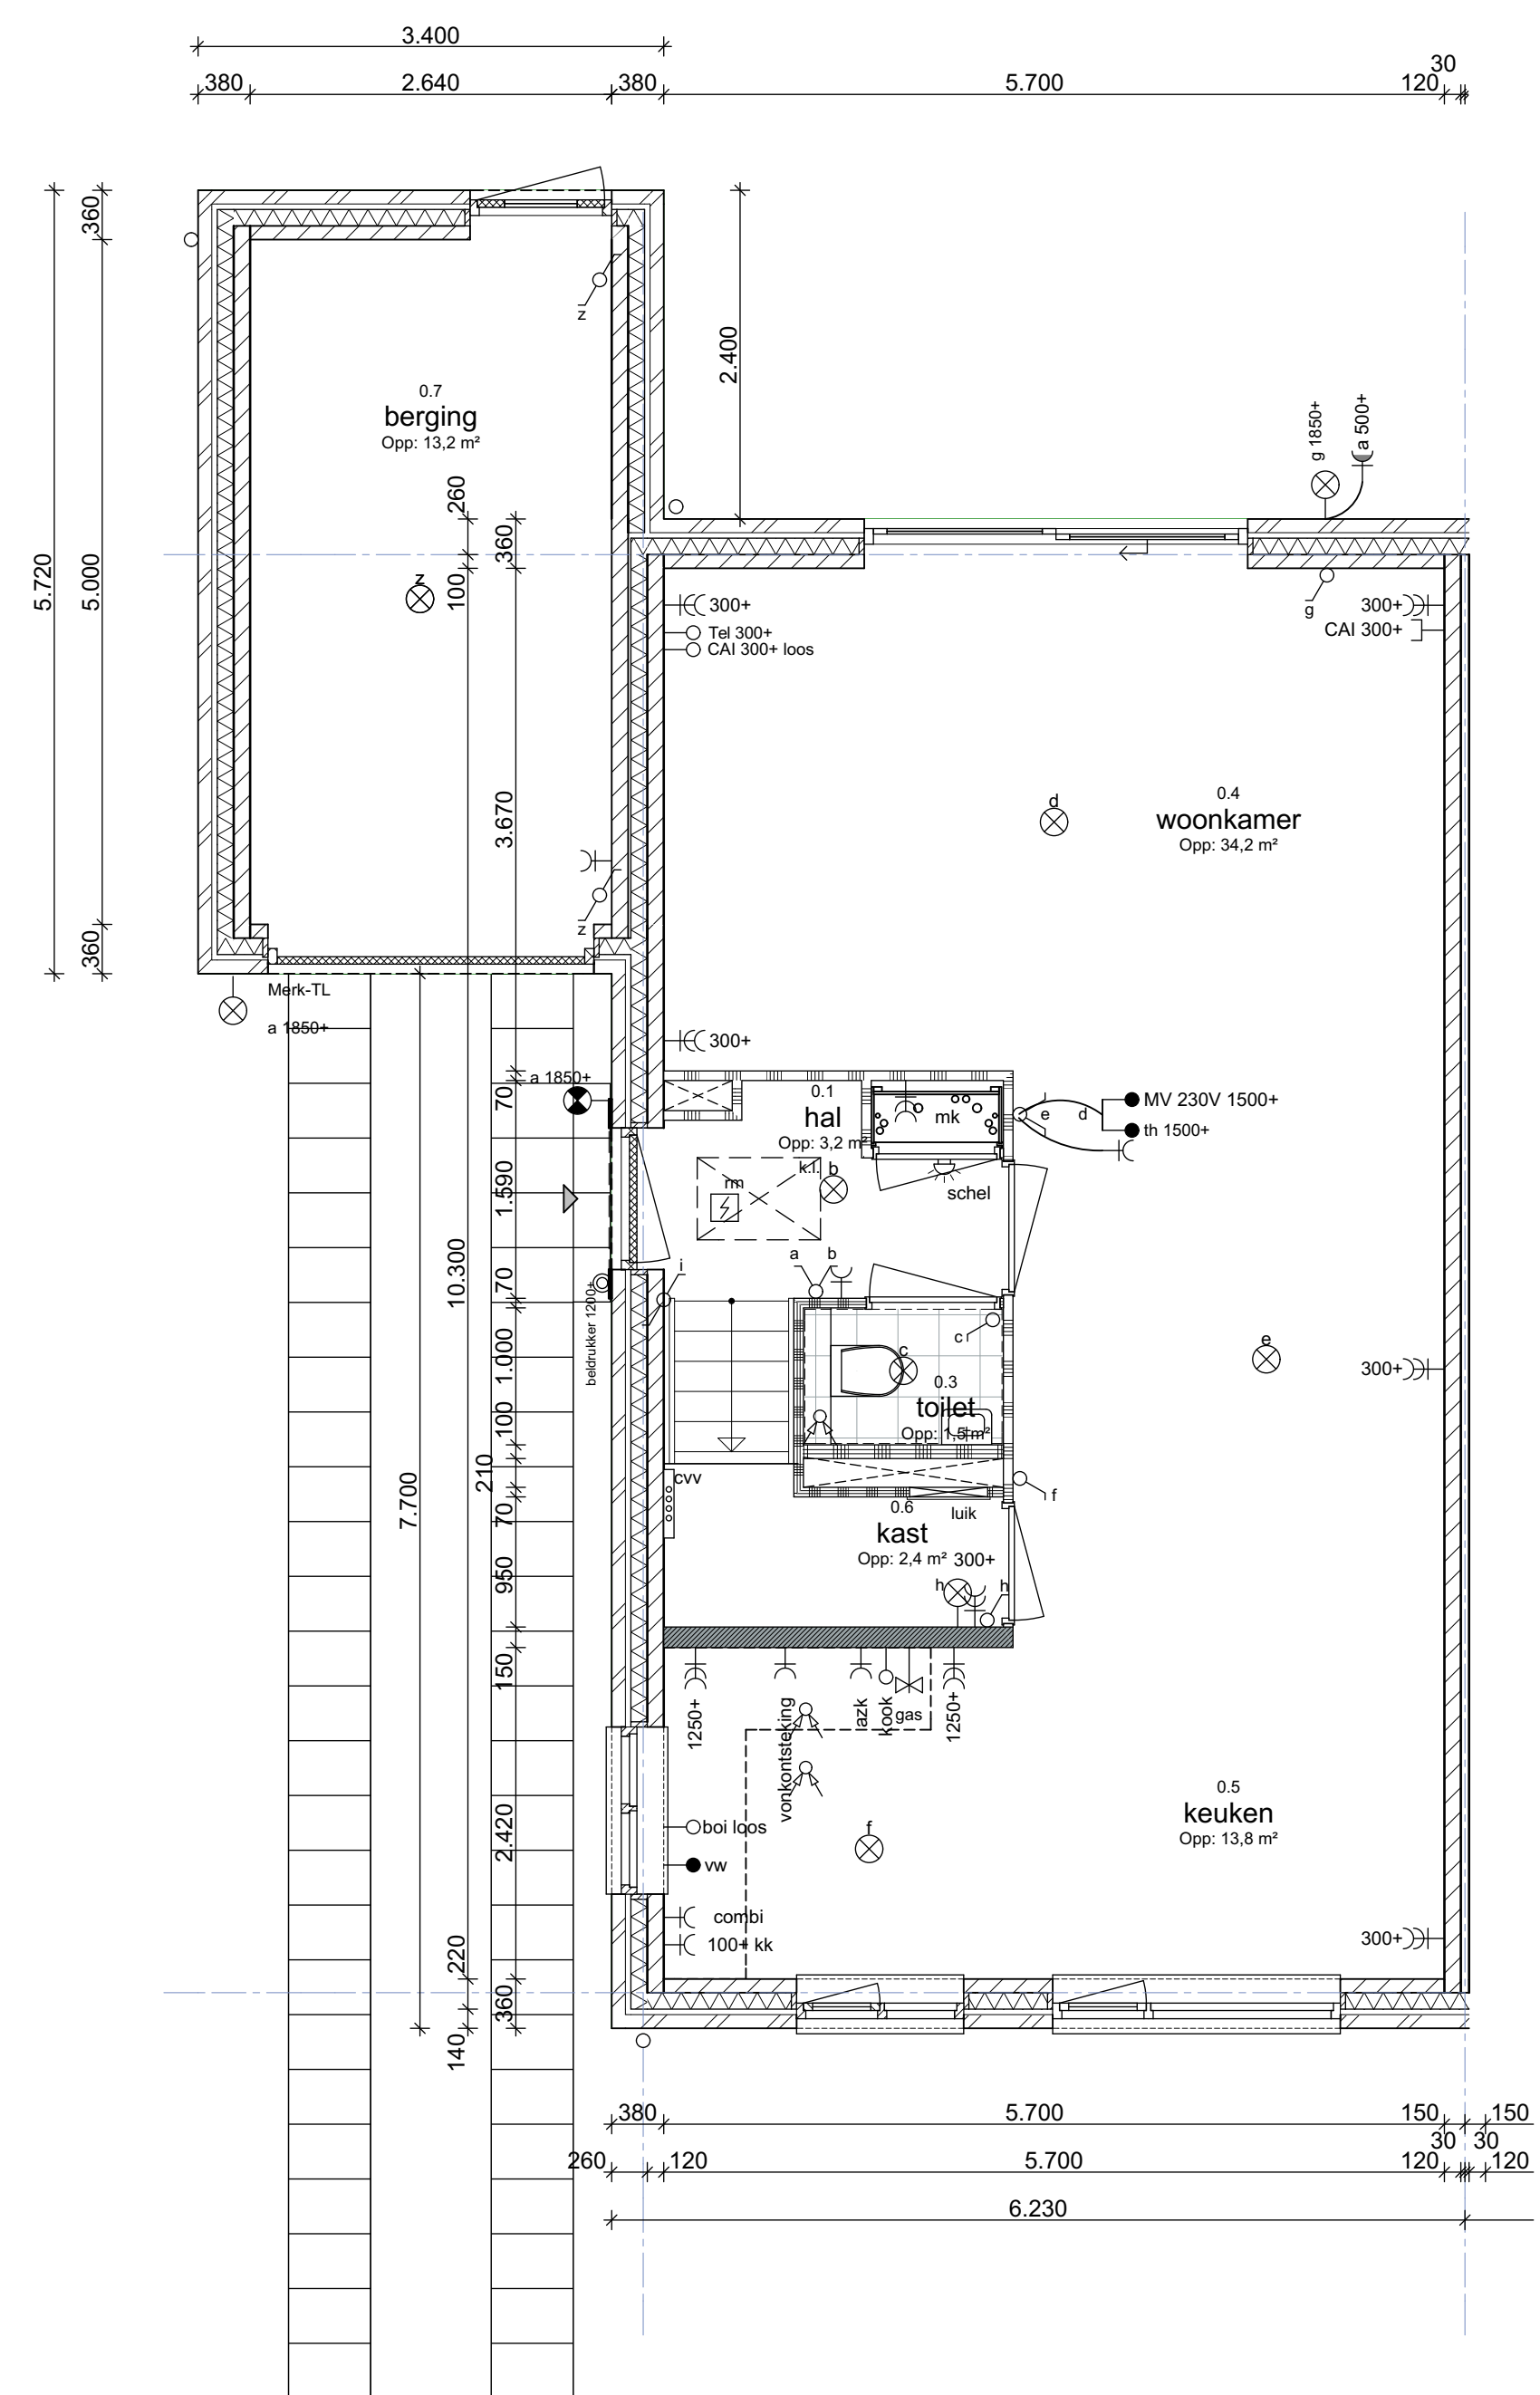

Begane grond

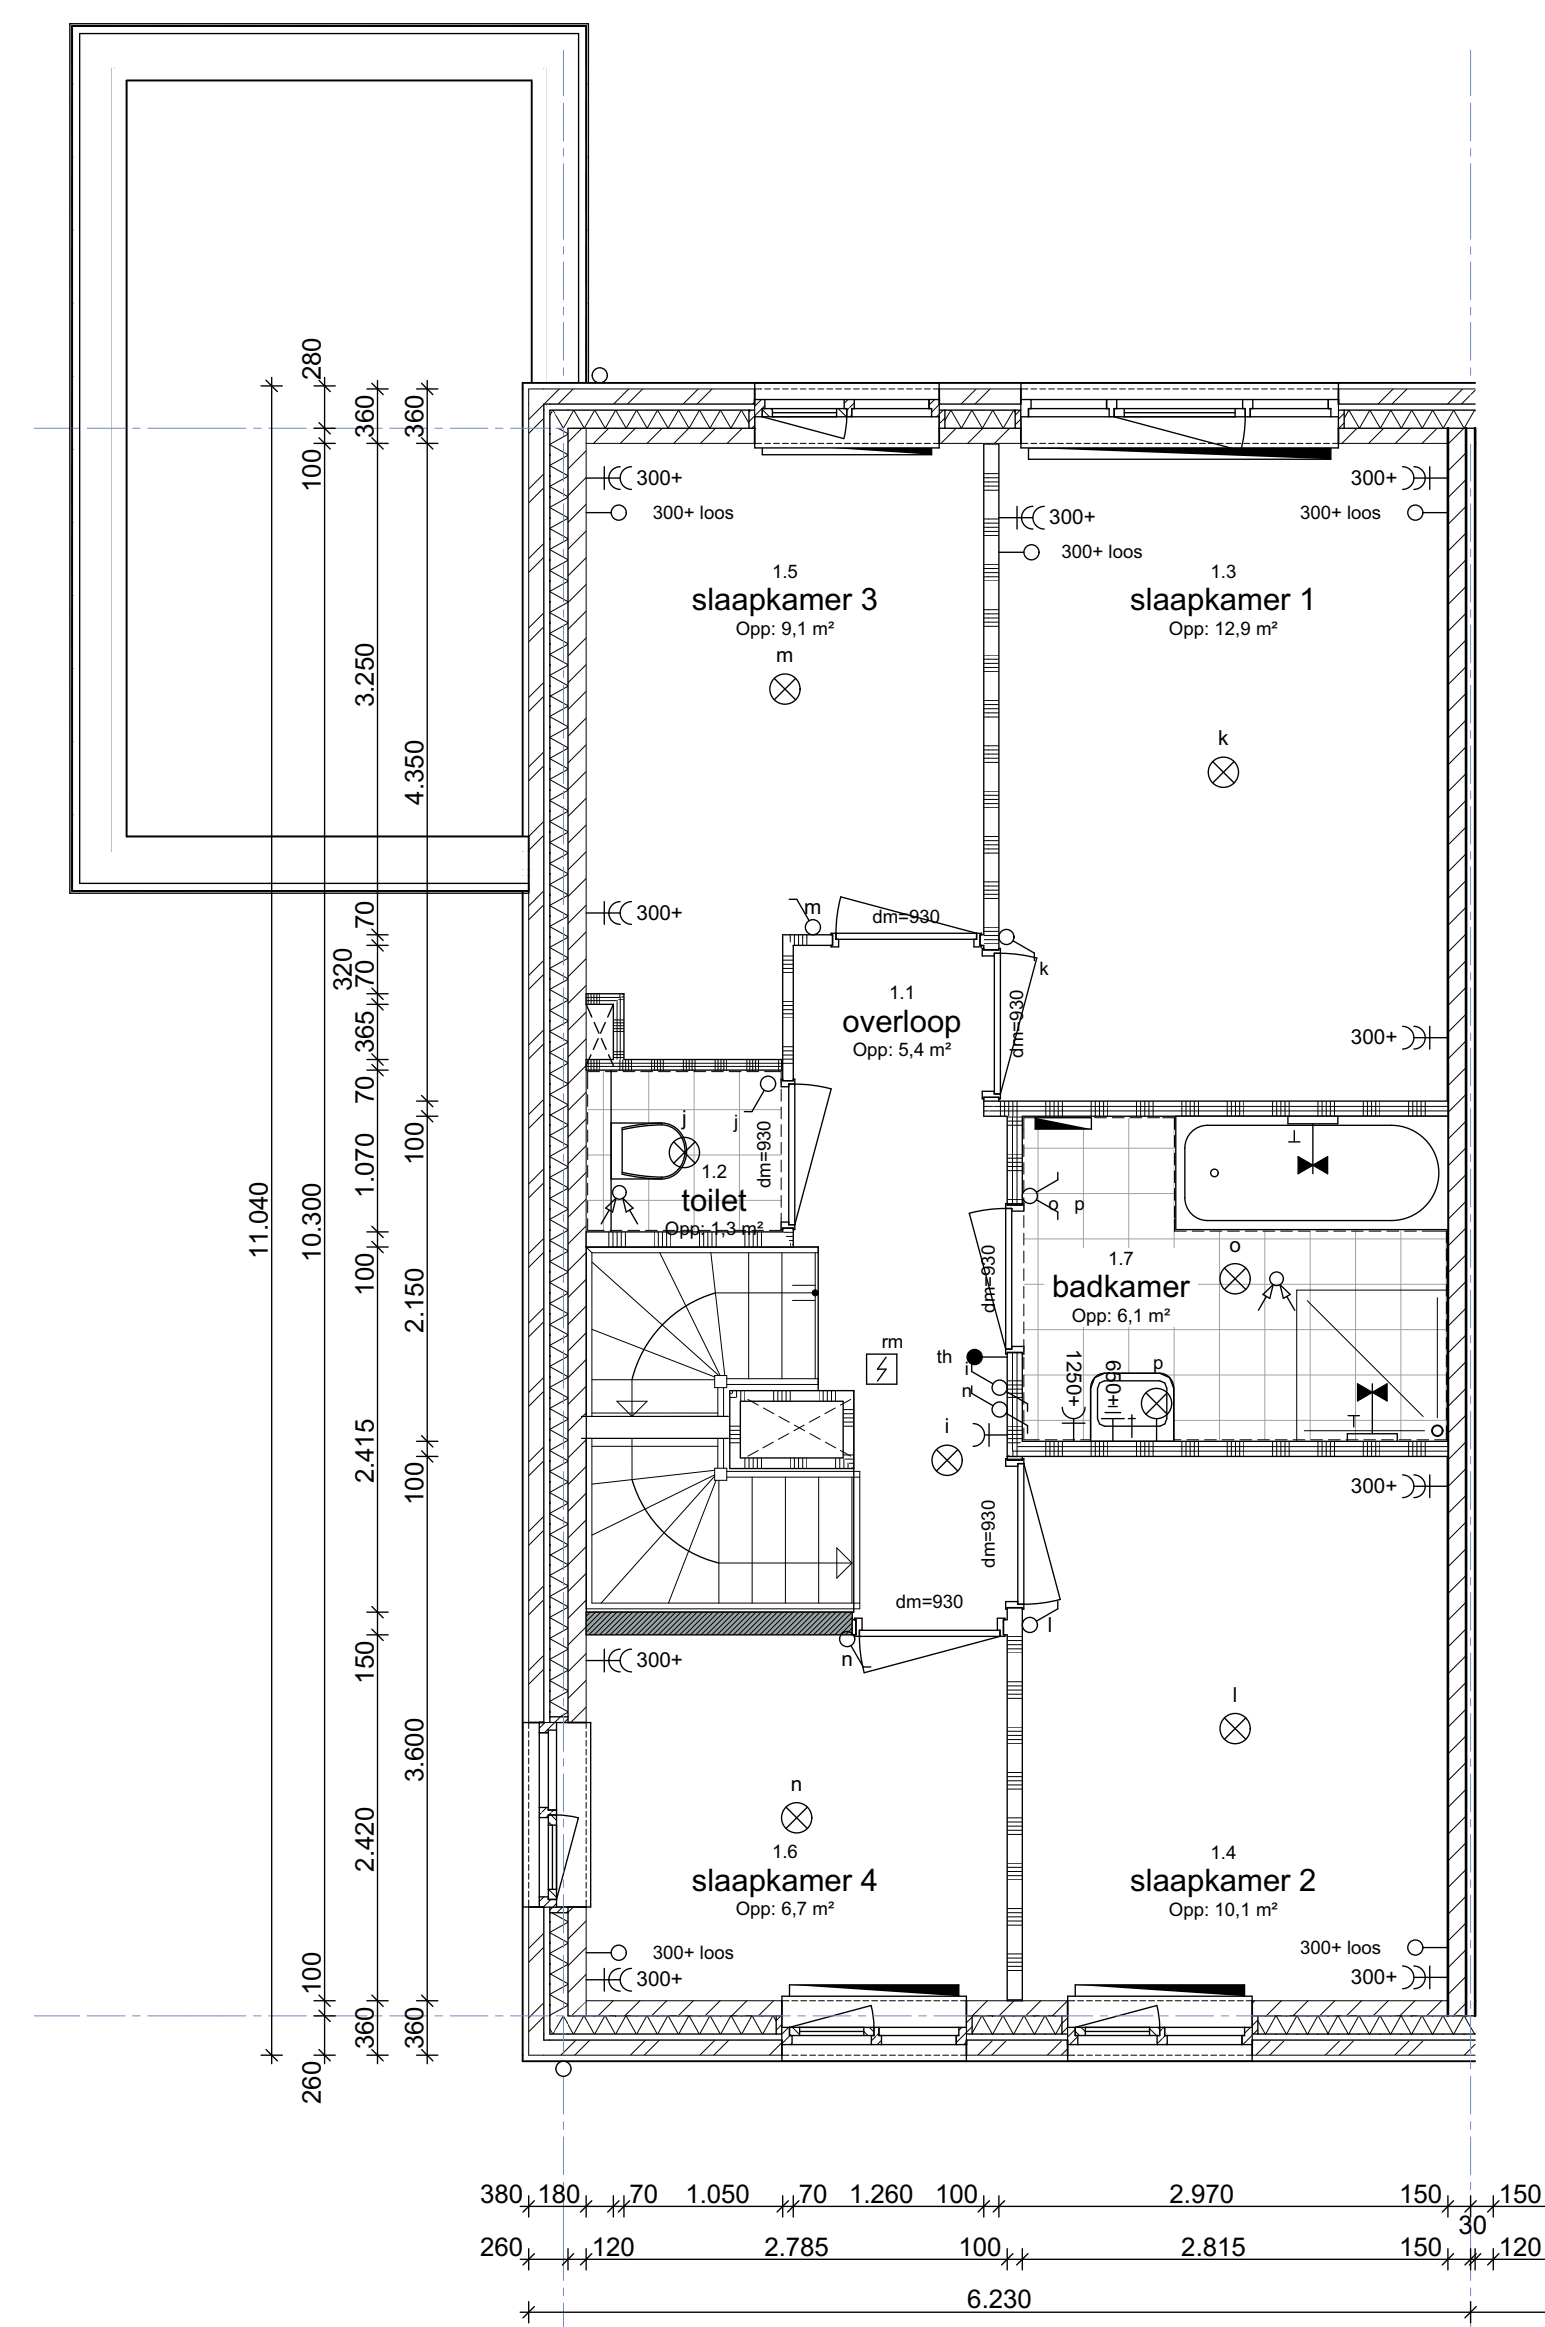

1e verdieping

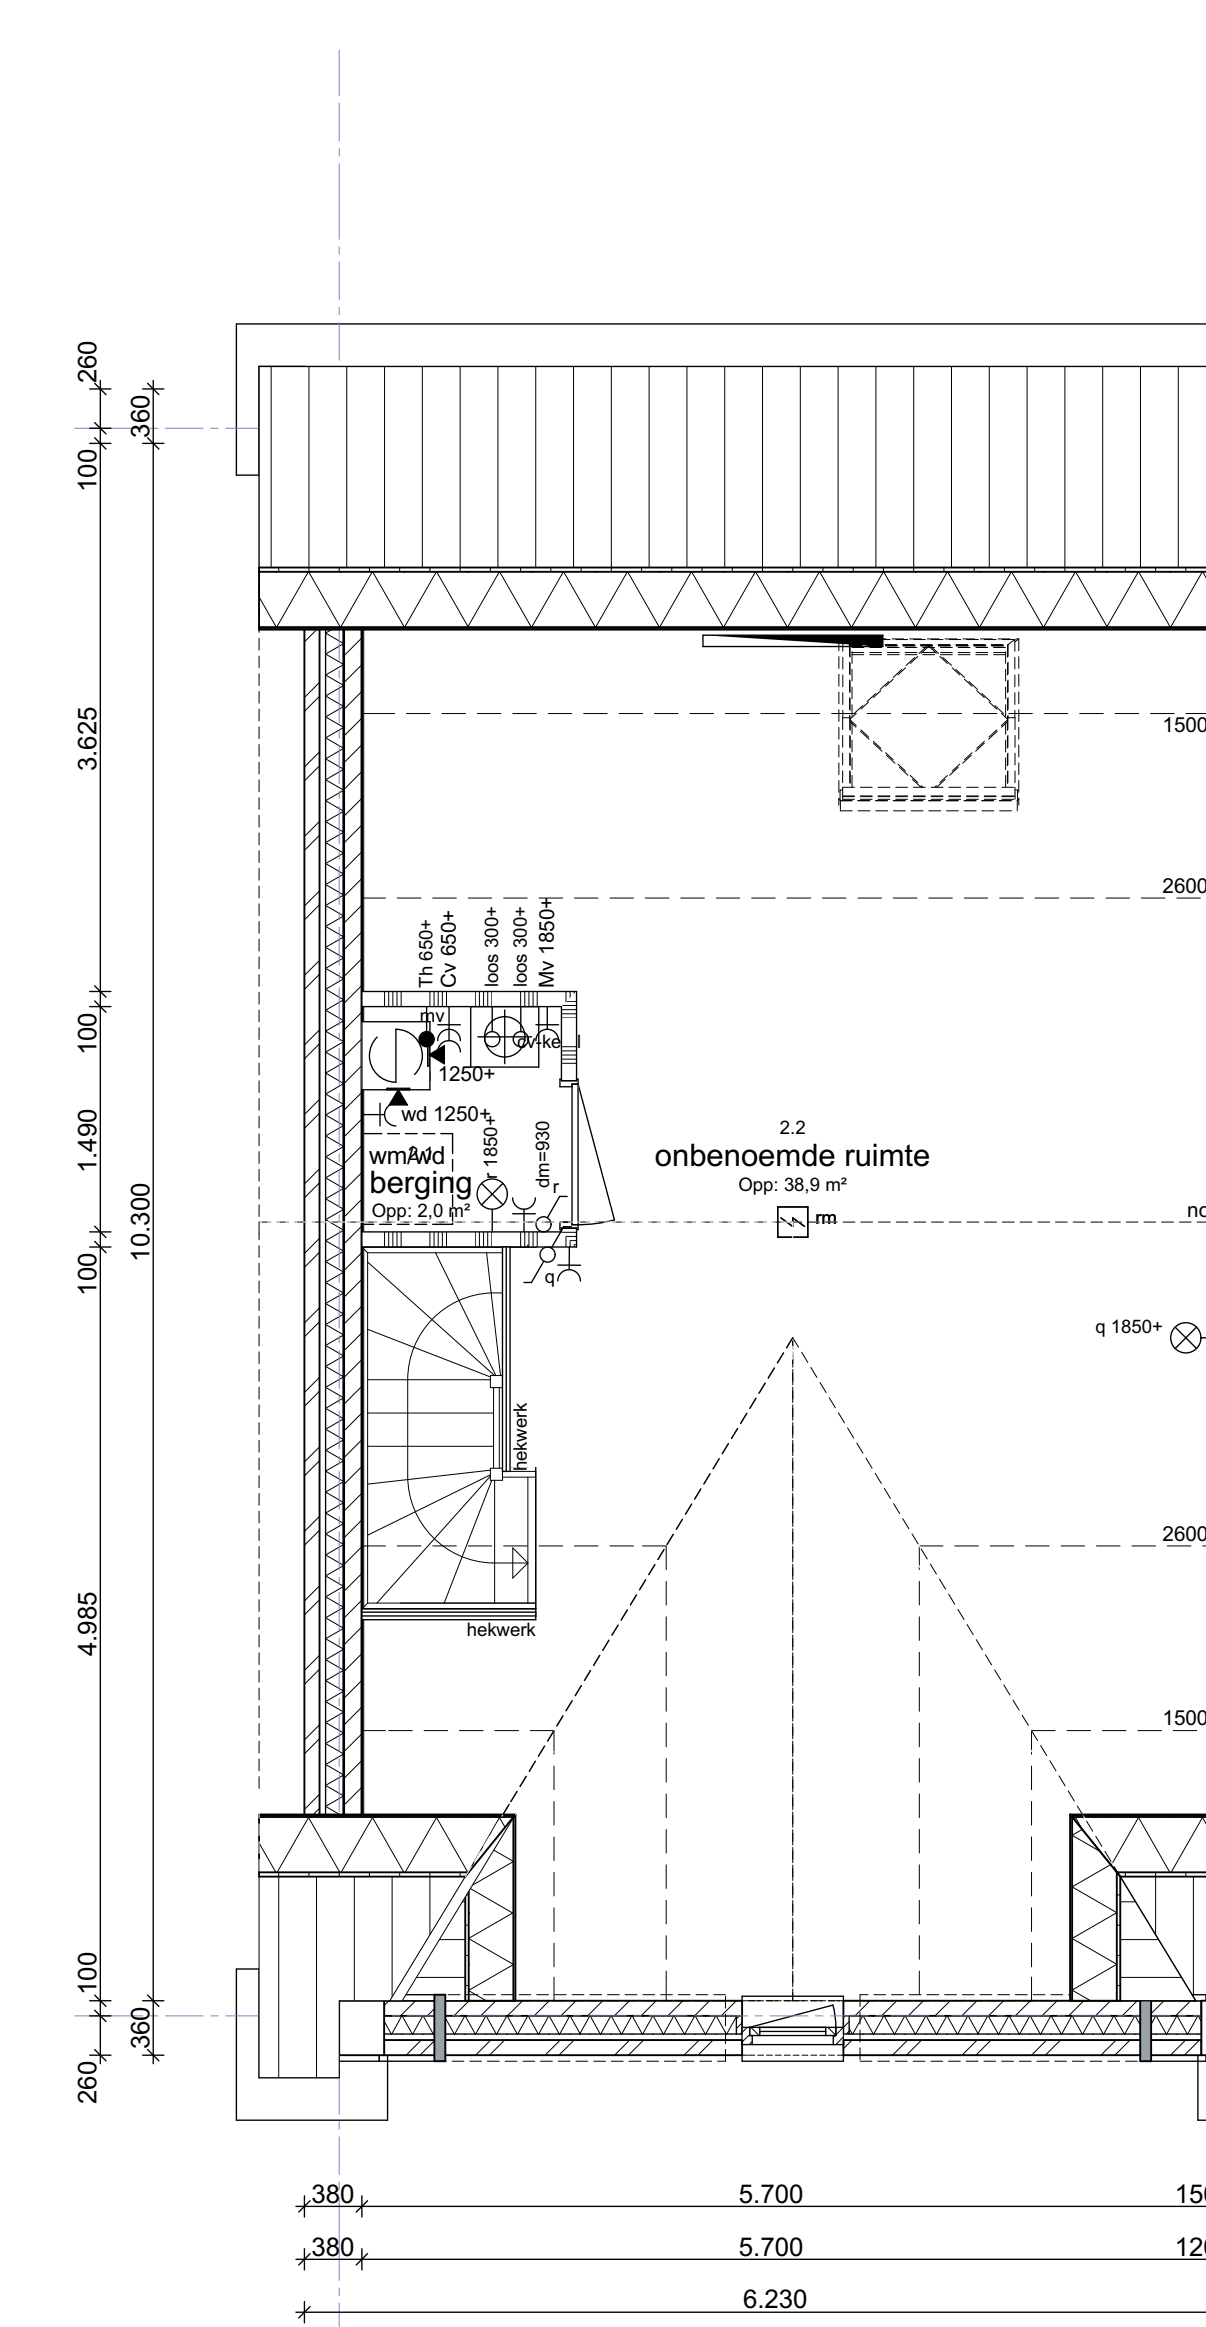

2e verdieping



Type C1
 bnrs getekend: 38, 42, 51
 bnrs gespiegeld: 35, 39, 44, 46, 48

WATERVOGELS
 HENRIK-DIJK-BAASCHT




bpd

VAN WIJNEN
 Meer dan bouwen

Project	volgorderen cost	Werknummer	1616
Opdrachtgever	H.J. Ambacht	Getekend	H.H.
	Van Wijnen Doreweij b.v.	Schaal	1:50 / 1:100
Datum	01-06-2017	Status	
Gewijzigd	a : 07-06-2017 e :	Fase	Verkoop
	b : 27-06-2017 f :	Onderdeel	verkoop contract tekening
	c : 10-07-2017 g :	Plattegronden	
	d : 12-10-2017 h :	Tekeningnummer	VK-VK-01

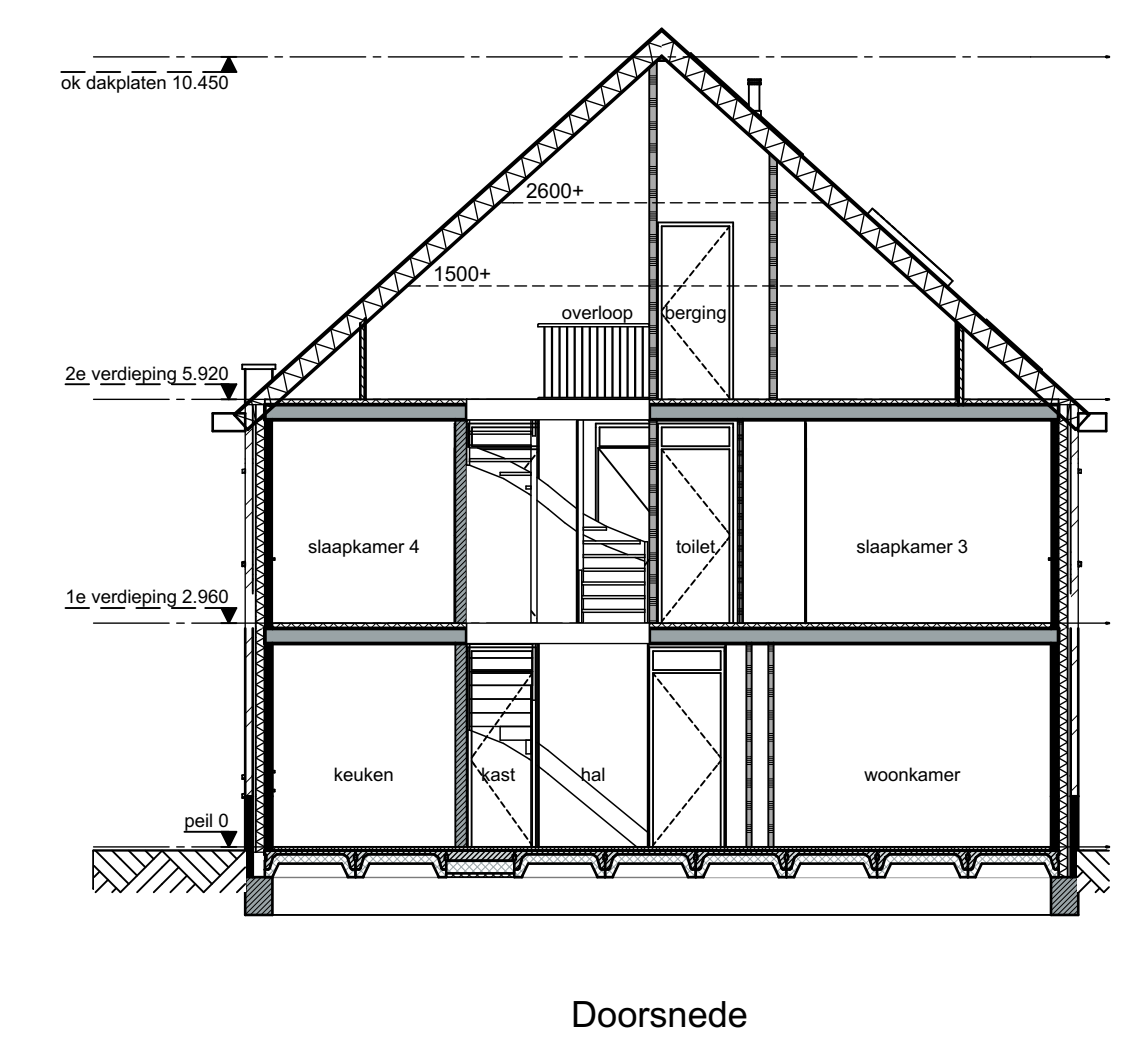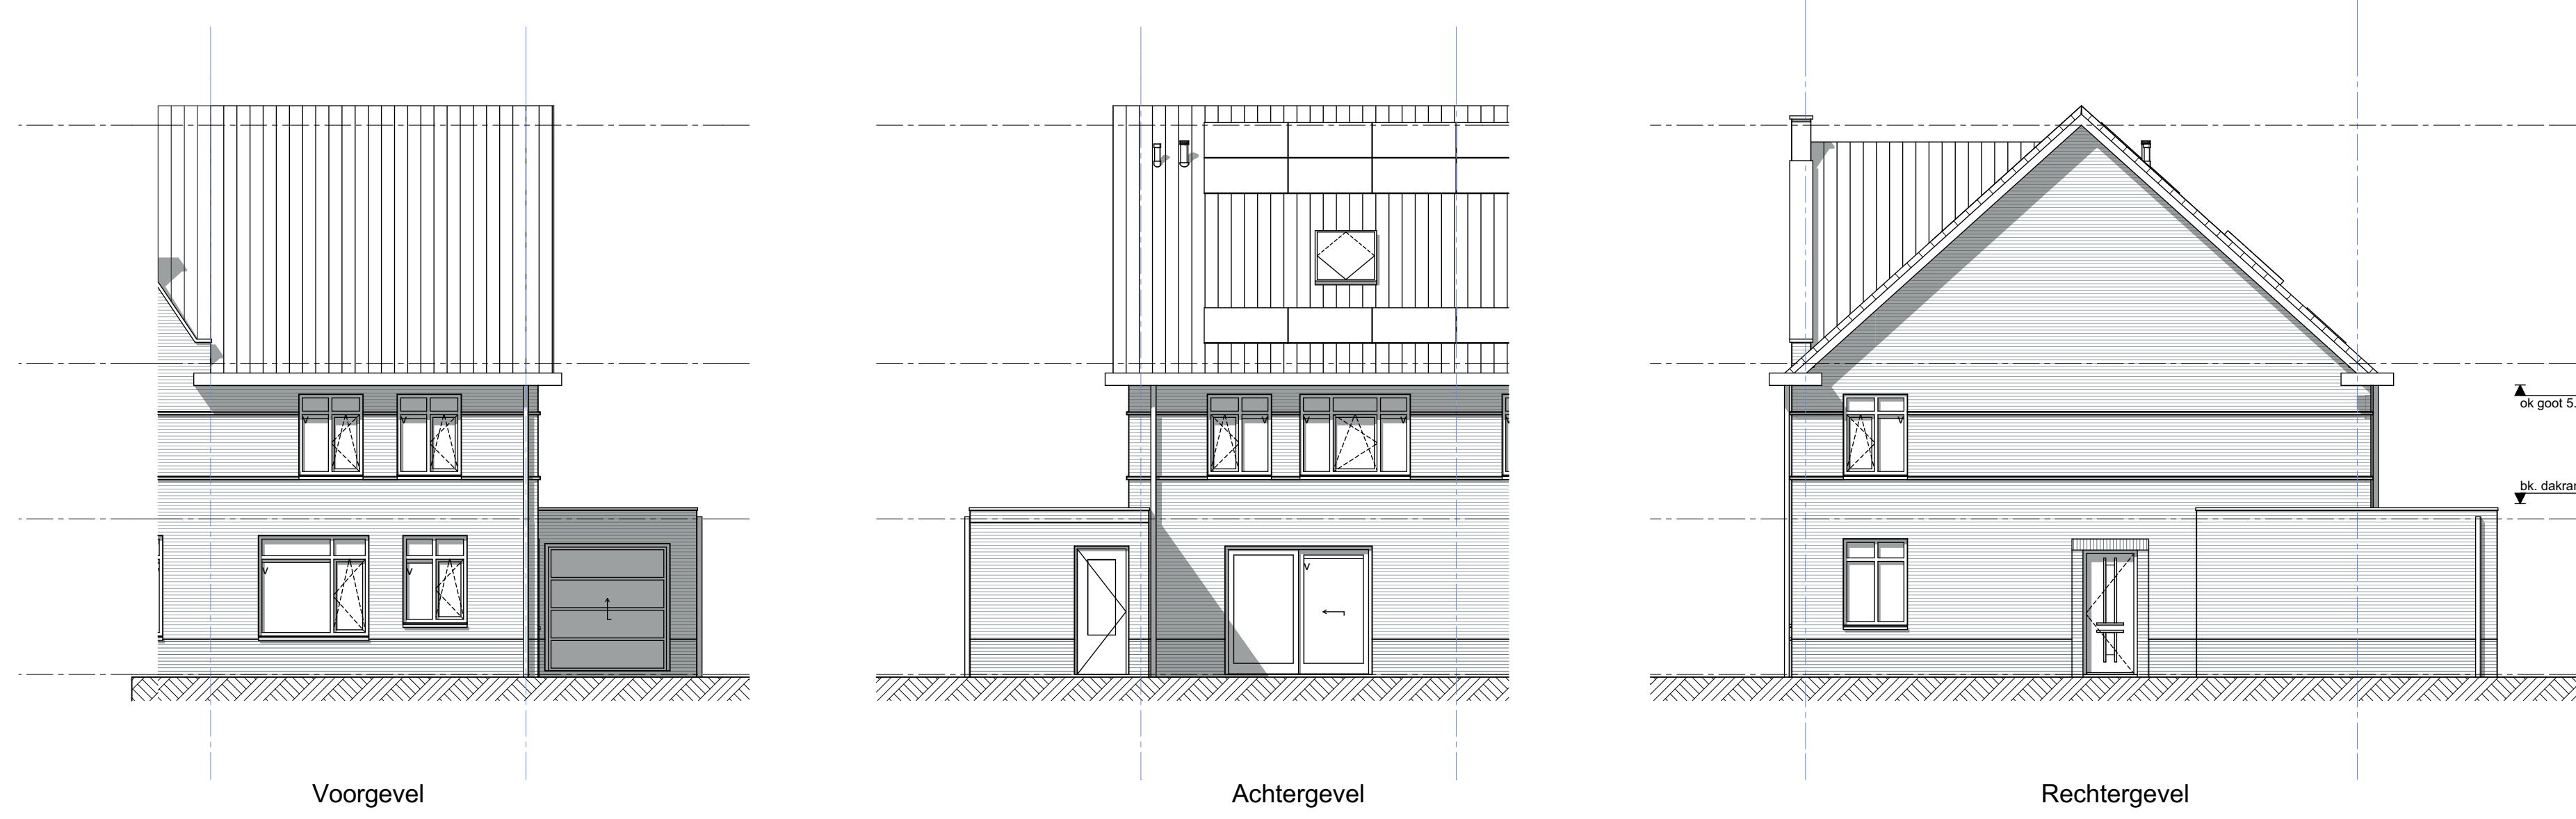

Ruimtebenaming	Oppervlakte	Retrovol
0.1 Hal	3.3 m ²	schel
0.2 meterkast	0.4 m ²	bedrukker
0.3 toilet	1.5 m ²	spuitwaterfiche enkele wandcontactdoos met randdaar
0.4 woonkamer	34.2 m ²	koek
0.5 keuken	13.8 m ²	elektrisch koelkast, loze leiding
0.6 trapkast	2.4 m ²	sanitairpunt vaatwasser
0.7 berging	13.2 m ²	box
1.1 overloop	5.4 m ²	sanitairpunt cv-ketel
1.2 toilet	1.3 m ²	ven
1.2 slaapkamer 1	12.9 m ²	sanitairpunt wasmachine
1.3 slaapkamer 2	10.1 m ²	sanitairpunt wasdroger
1.4 slaapkamer 3	9.1 m ²	cvv
1.5 slaapkamer 4	6.7 m ²	pomp vloerwarming, w.c.d.
2.1 berging	2.0 m ²	mv
2.2 onbenoemde ruimte	33.1 m ²	sanitairpunt mechanische ventilatie
		om
		sanitairpunt combi magnetron
		multimedial aangeplaat op kabinet met backup batterij conform NEN 2555
		plafondpunt
		wandlichtpunt
		wandlichtpunt met armatuur
		ontleedbare schakelaar
		ontleedbare schakelaar
		veelstroomkast
		meerpolige schakelaar
		werkruimte douche / bad
		RF bedrading met CO2 meting
		enkele wandcontactdoos met randdaar
		dubbele wandcontactdoos met randdaar
		th
		thermostaat
		ml
		telecommunicatie
		CAI 300+ wandcontactdoos voor CAI antenne
		koek
		loze leiding
		af draad 2m berging
		verflijster
		cv verborer

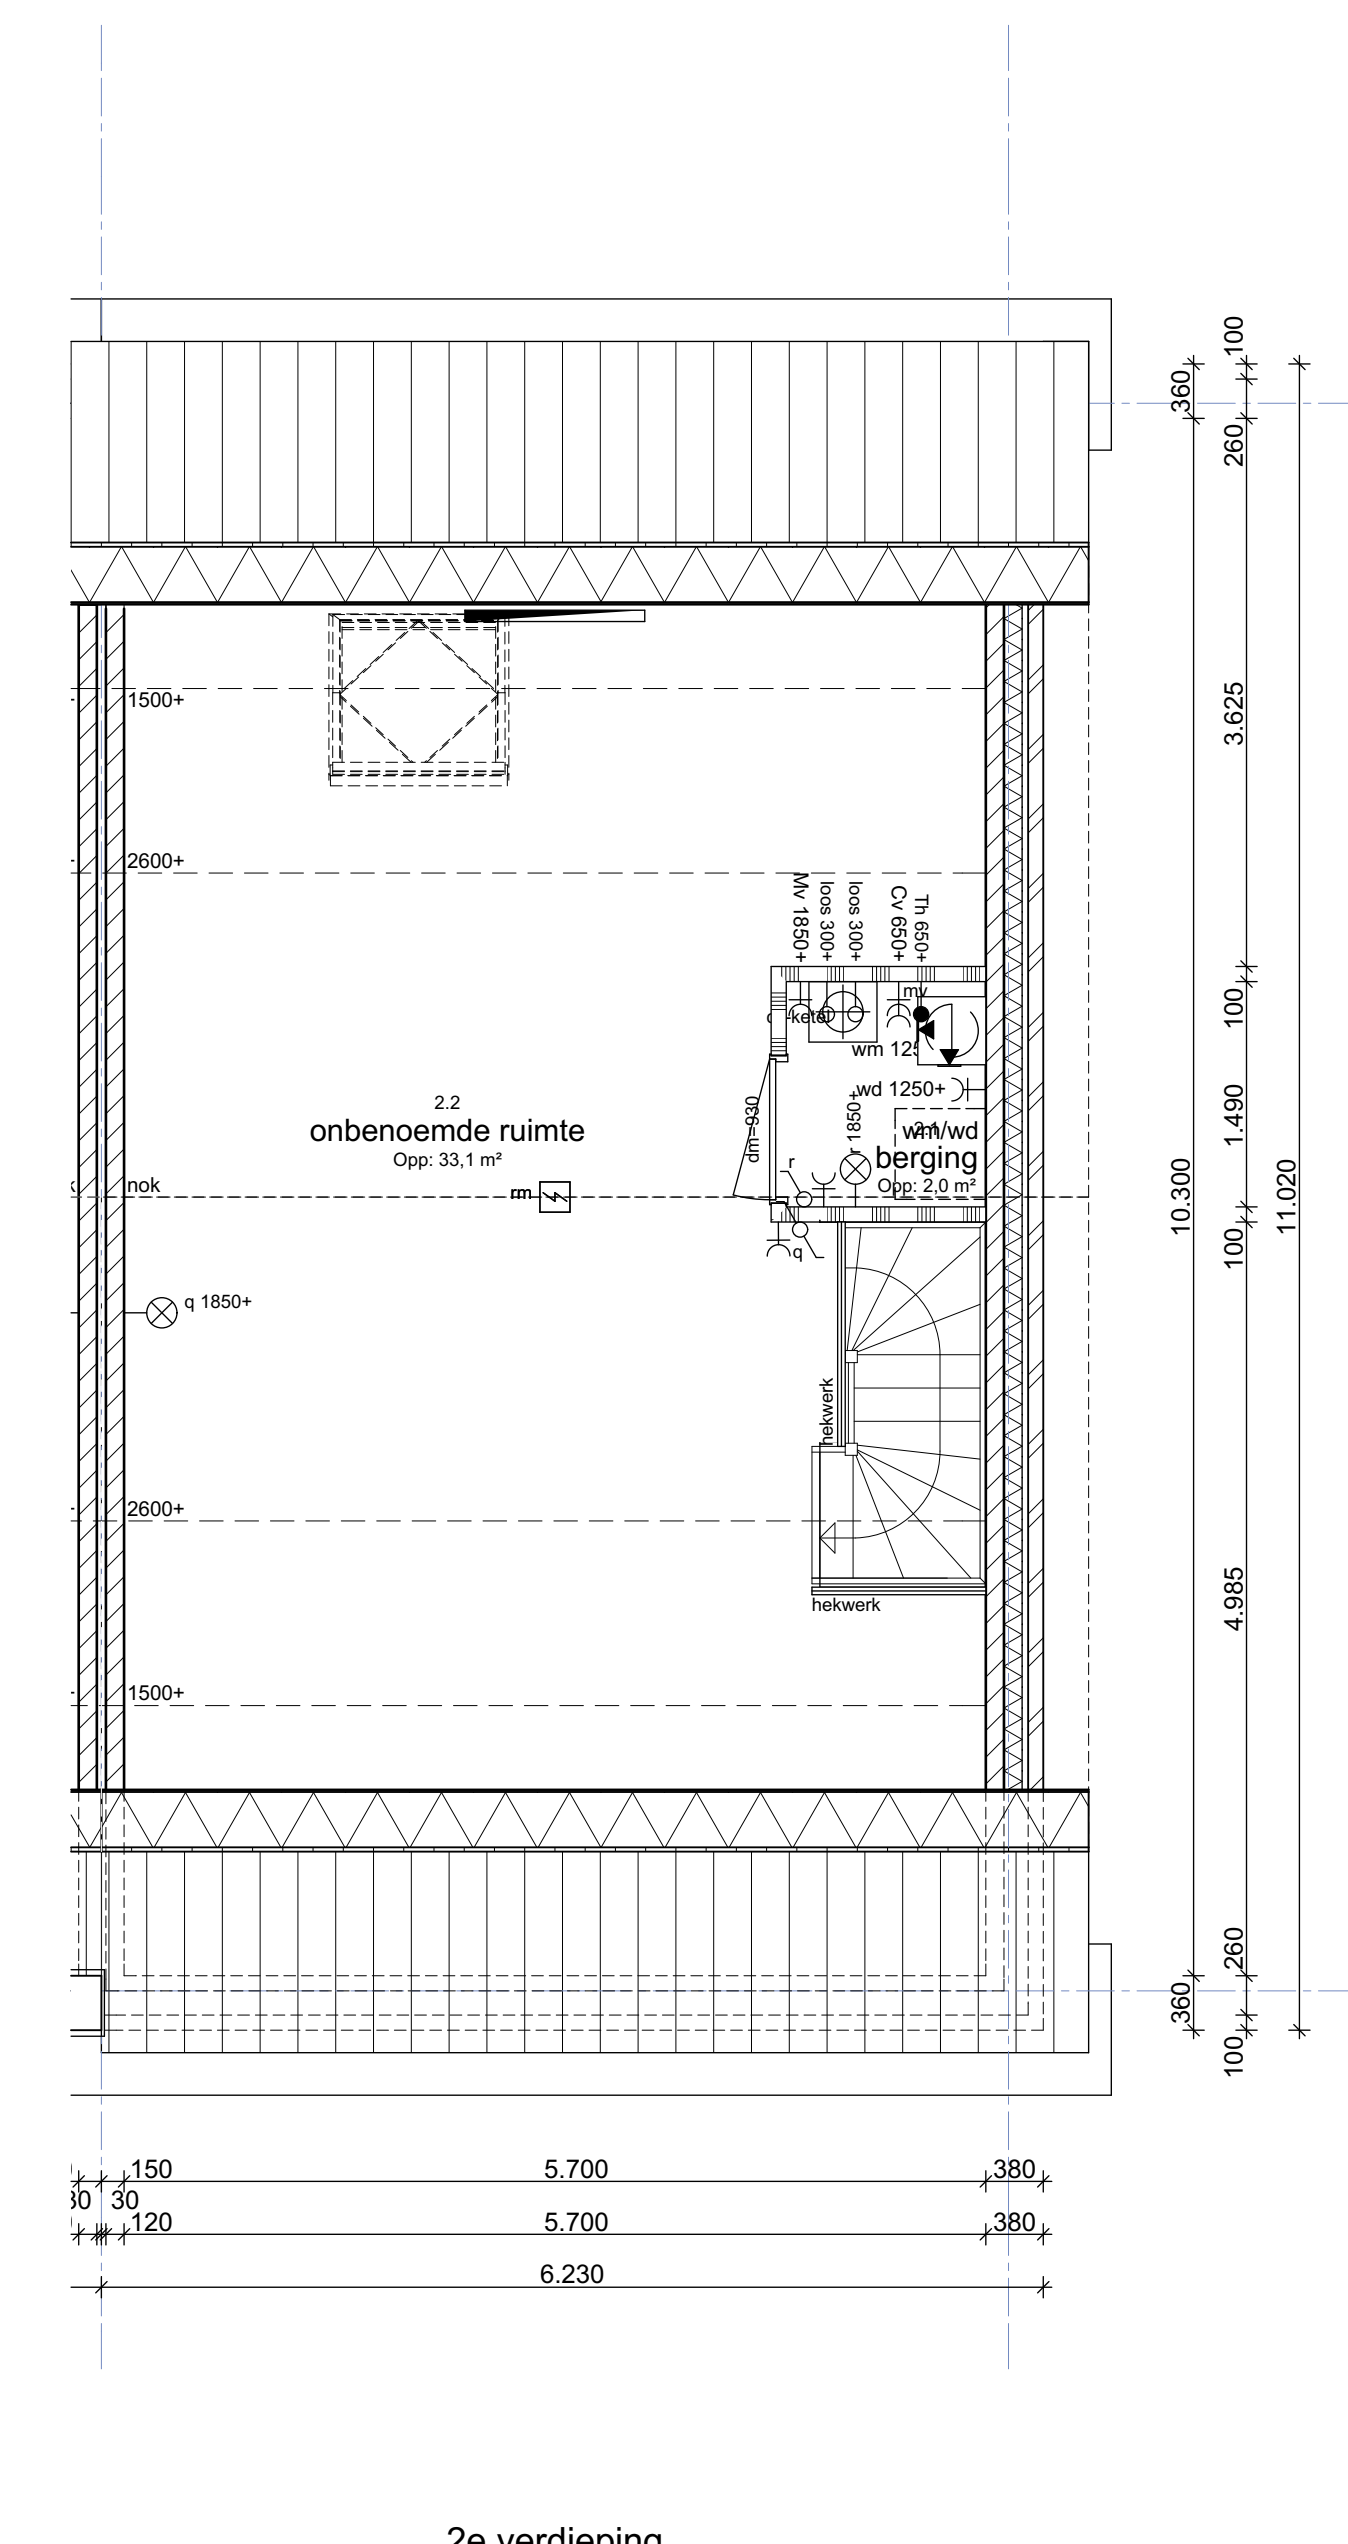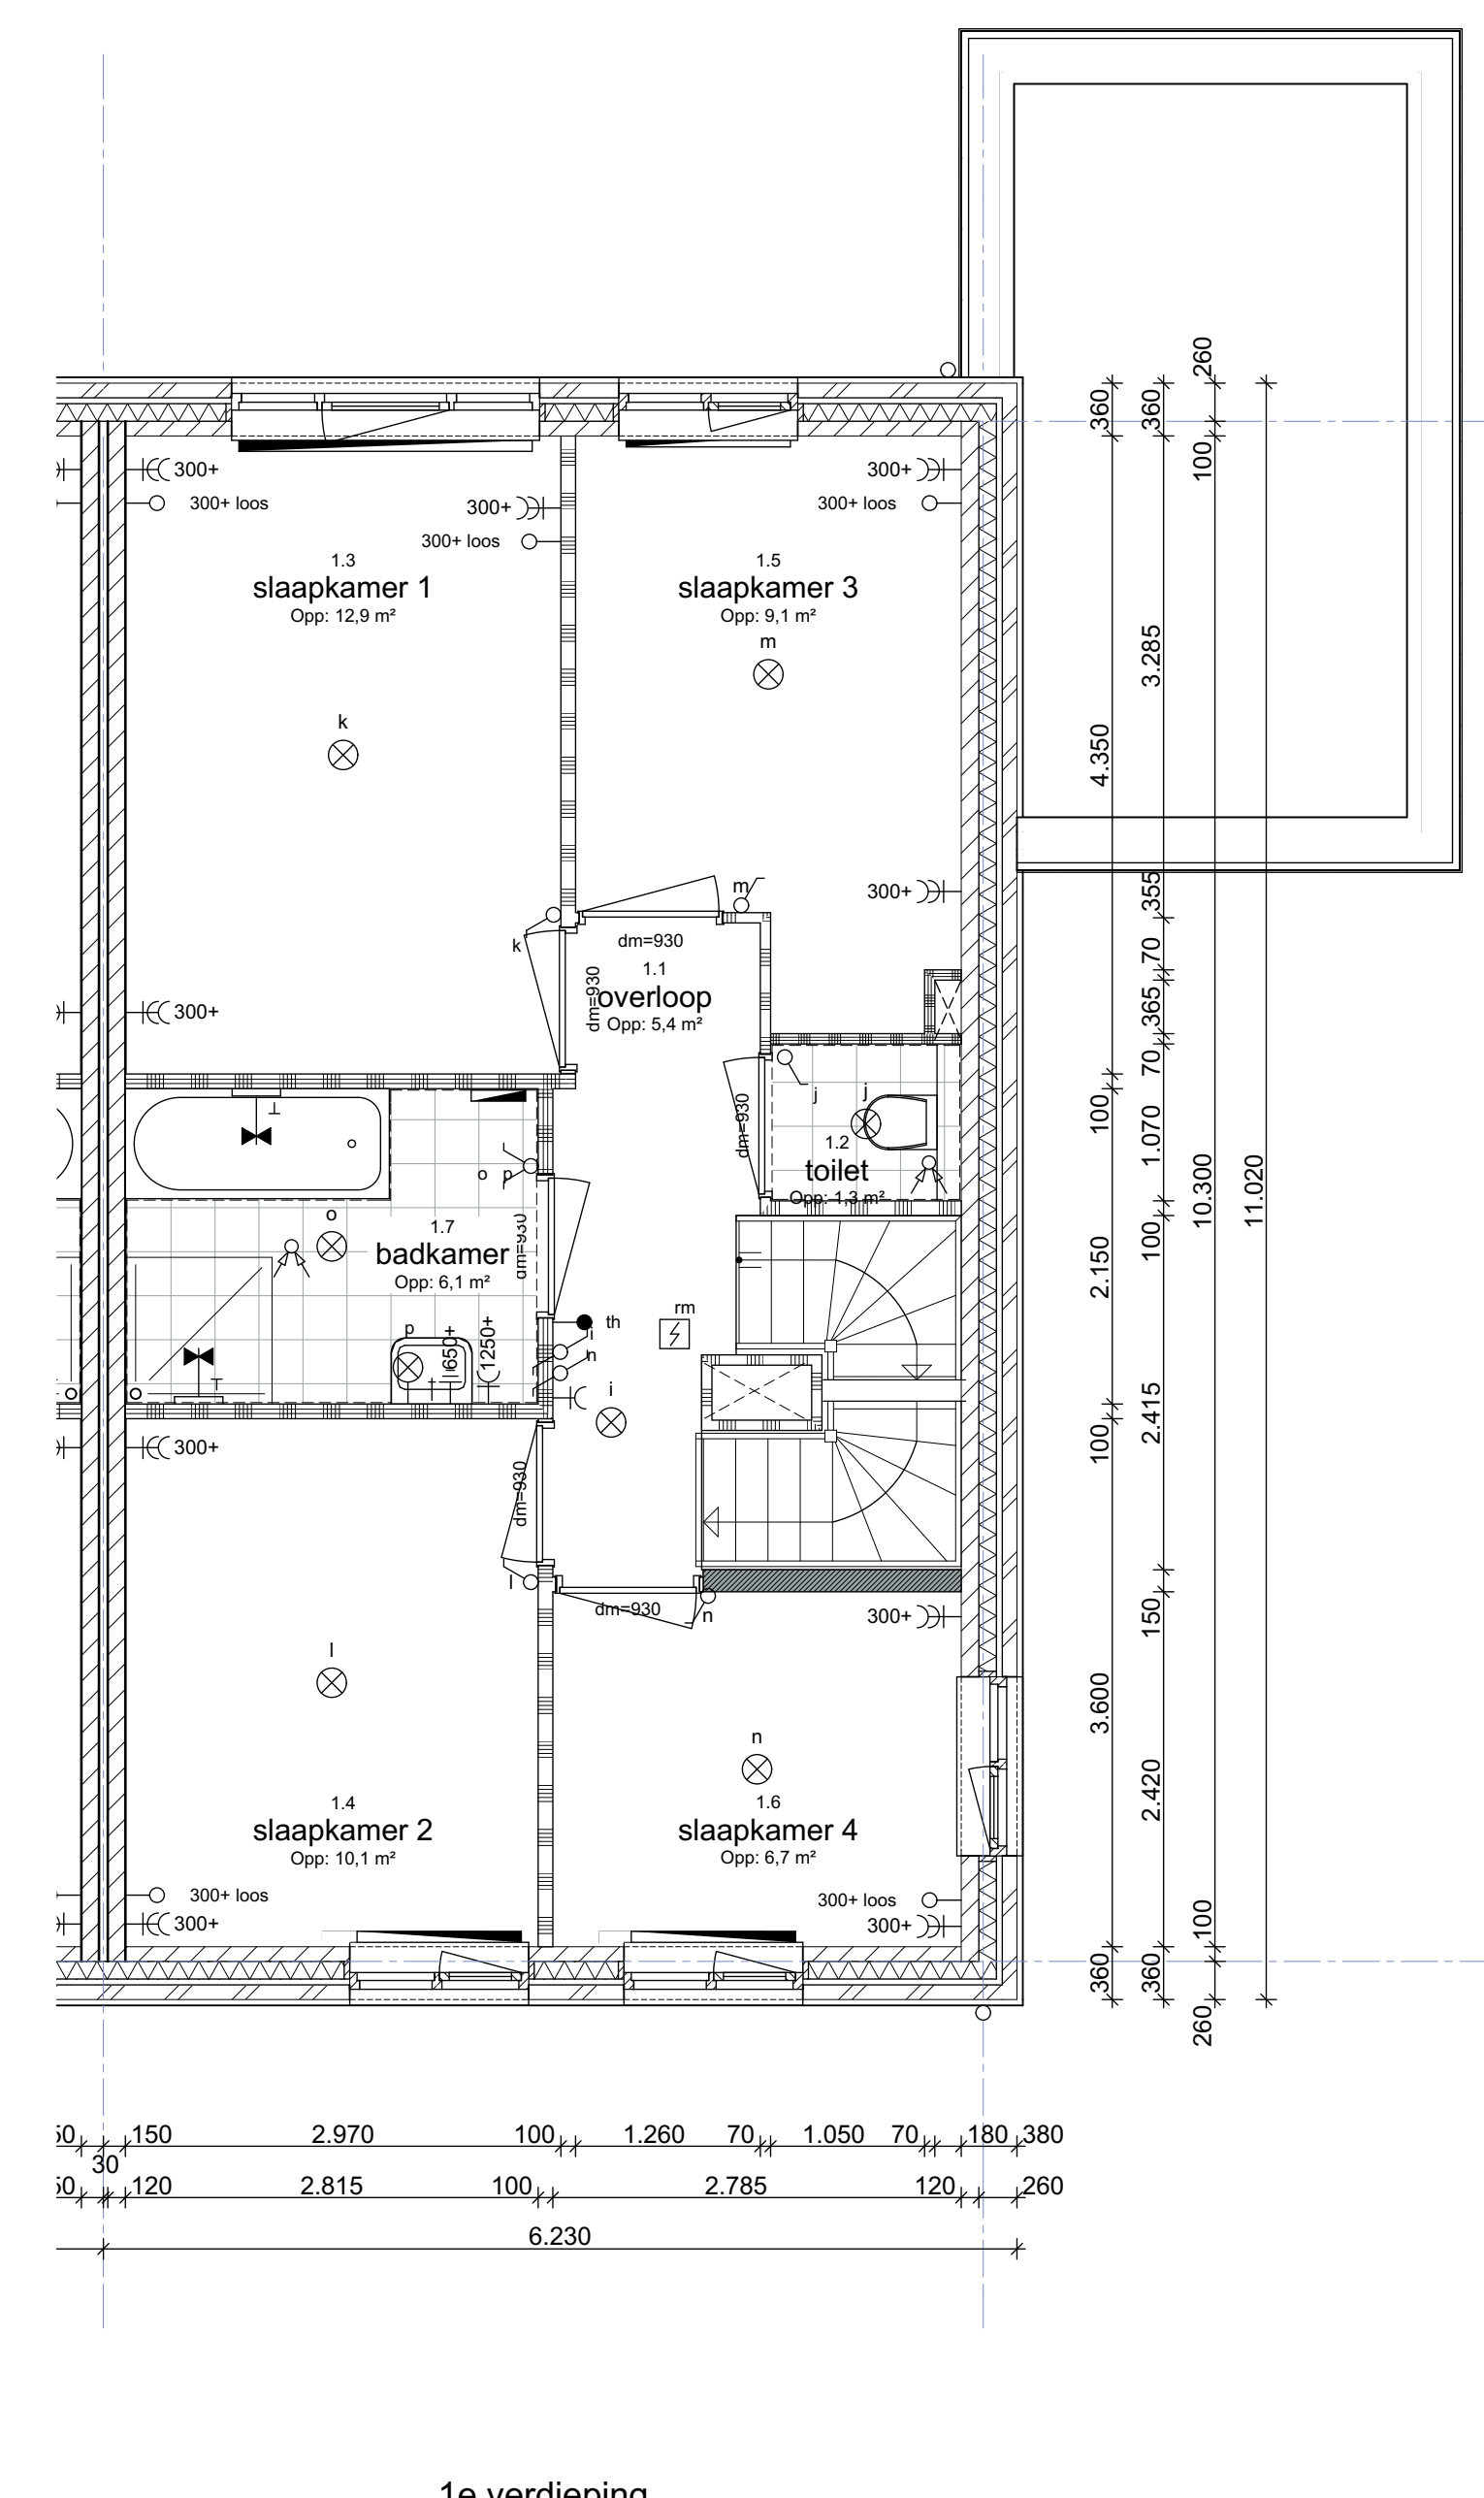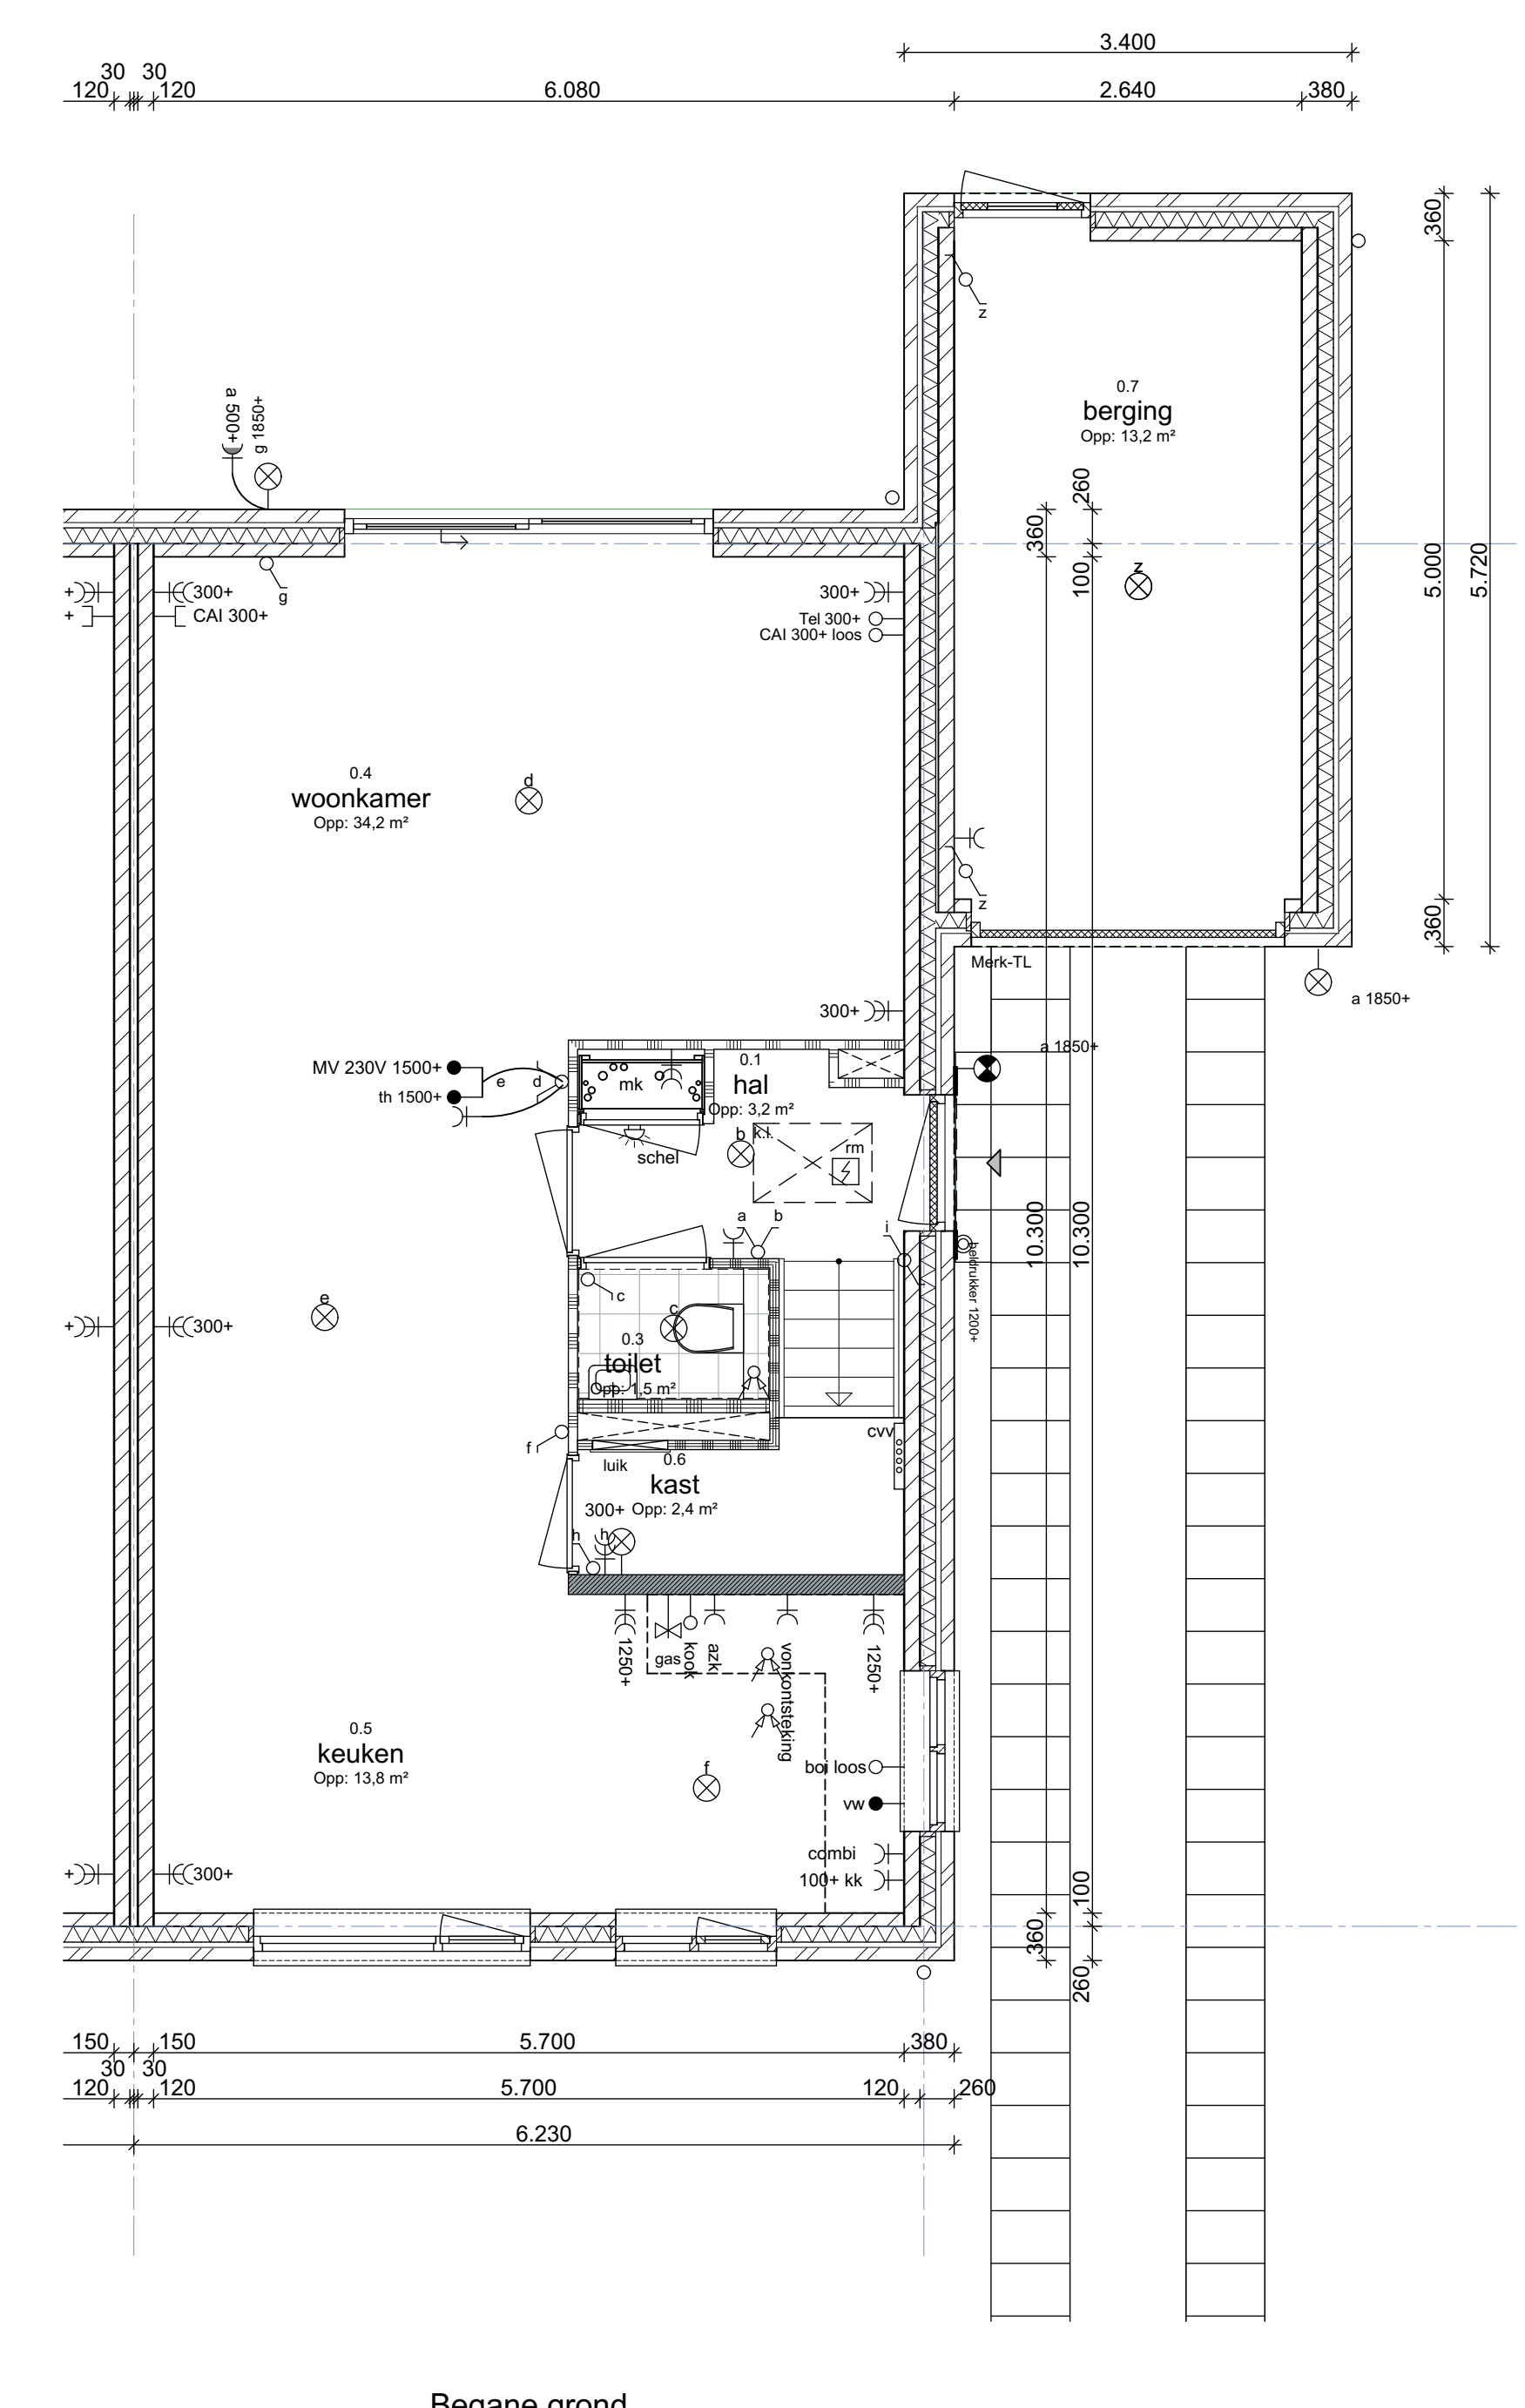

Type C2
 bnrs getekend: 37, 41, 50
 bnrs gespiegeld: 36, 40, 45, 47, 49

WATERVOGELS
 HONDEKIND-AMBACHT

bpd
 bpd

VAN WIJNEN
 Meer dan bouwen

Project : volgerlanden oost
 Werknummer : 1616


Opdrachtgever : BPD ontstekings b.v.
 : Van Wijnen Dorrecht b.v.

Gekend :
 Schaal :

Datum : 01-06-2017
 Status :

Gewijzigd : a : 07-06-2017 e :
 b : 27-06-2017 f :
 c : 10-07-2017 g :
 d : 12-10-2017 h :

Fase : Verkoop
 Onderdeel : verkoop contract tekening
 Plattegronden
 Tekeningnummer : VK-VK-02

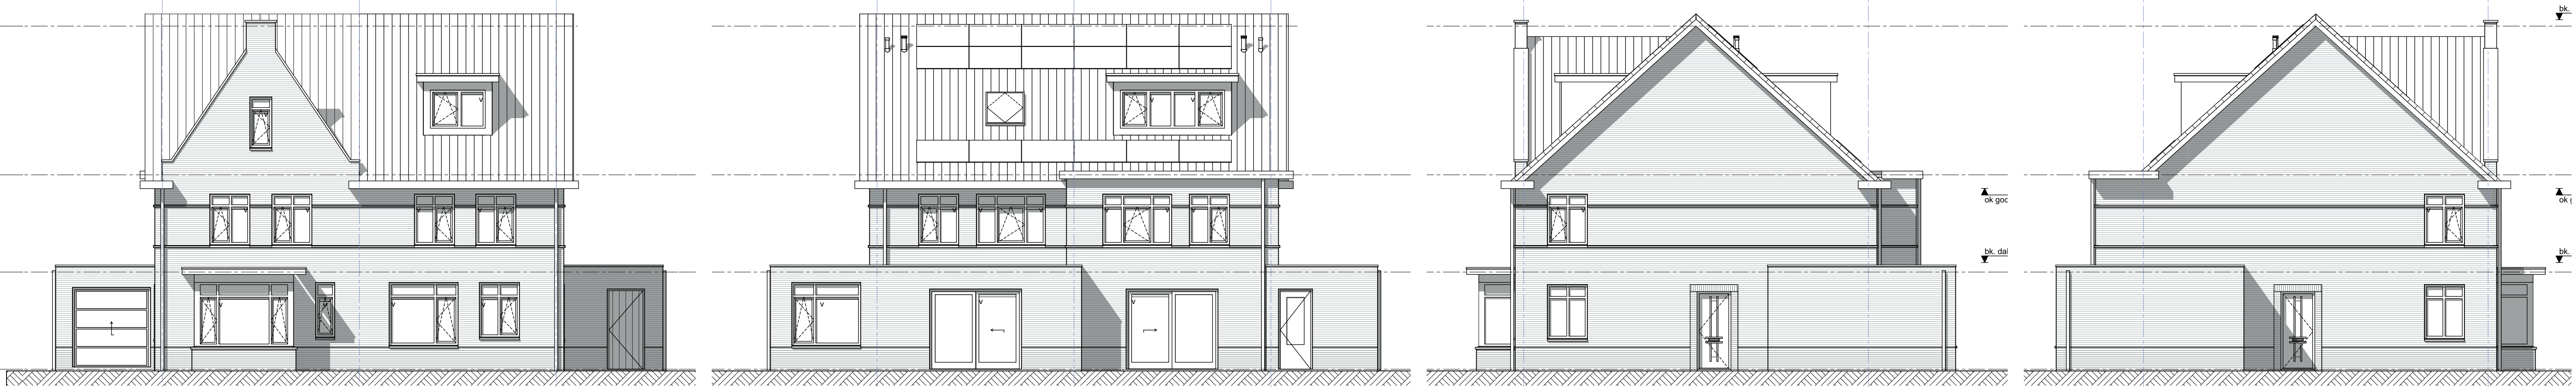


Voorgevel
optie: -erker
-dakkapel voorgevel ca 2,1 m²
-tinkamer


Achtergevel
optie: -uitbouw 2400mm met tinkamer
optie: -uitbouw 1200 mm begane grond en verdieping
-dakkapel achtergevel ca 3,6m²

Rechtegevel optie
optie: -dakkapel voorgevel
-dakkapel achtergevel
erker voorzijde


Linkergevel
optie: -dakkapel voorgevel
-dakkapel achtergevel
-erker voorzijde

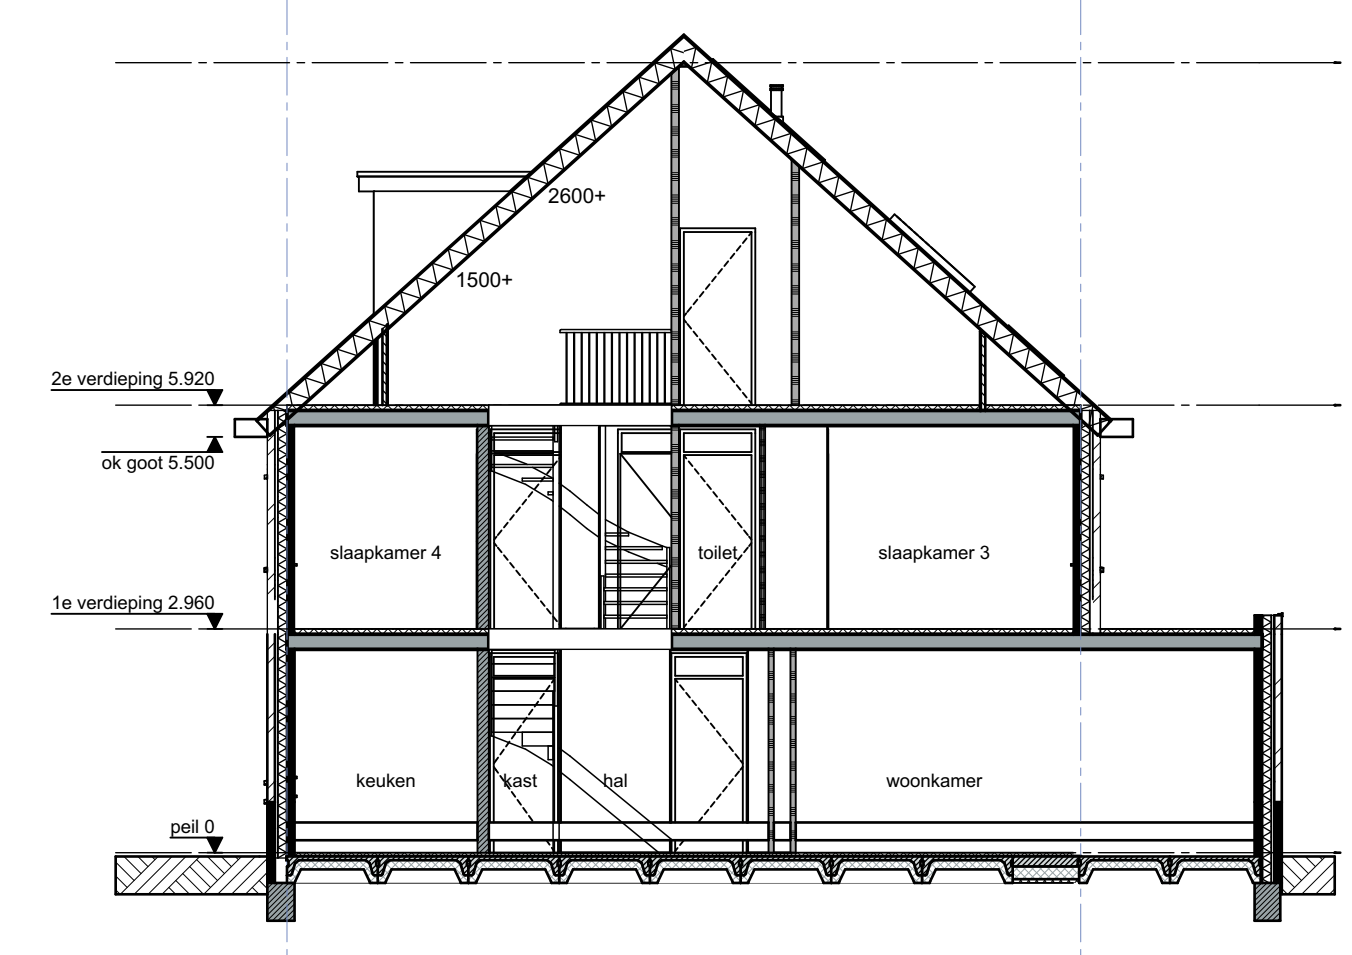


Doorsnede

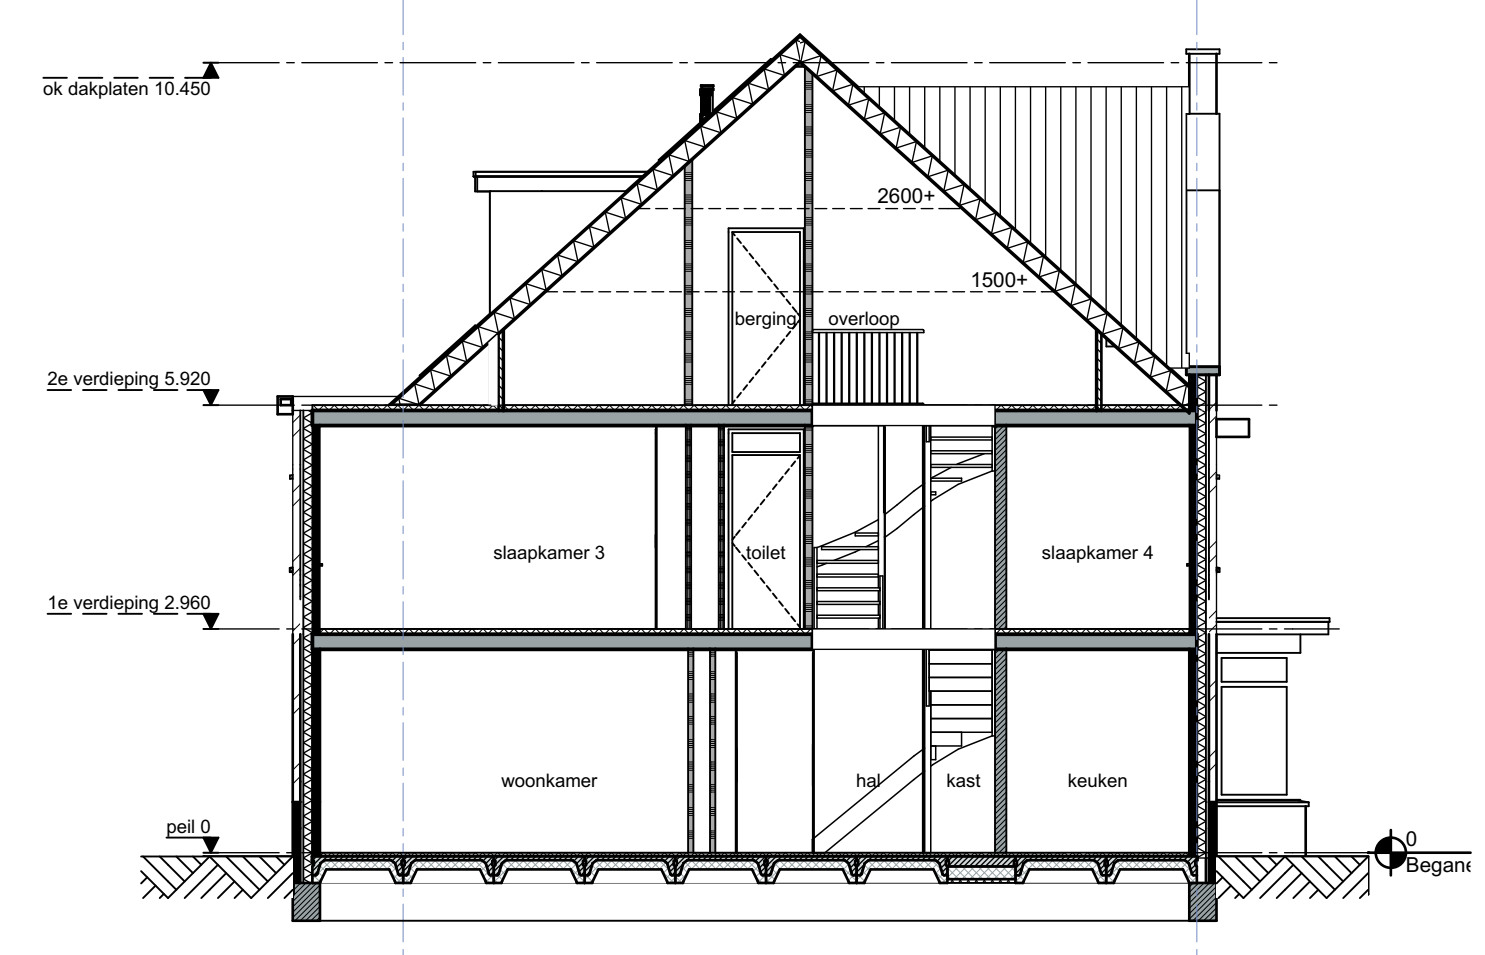


Doorsnede

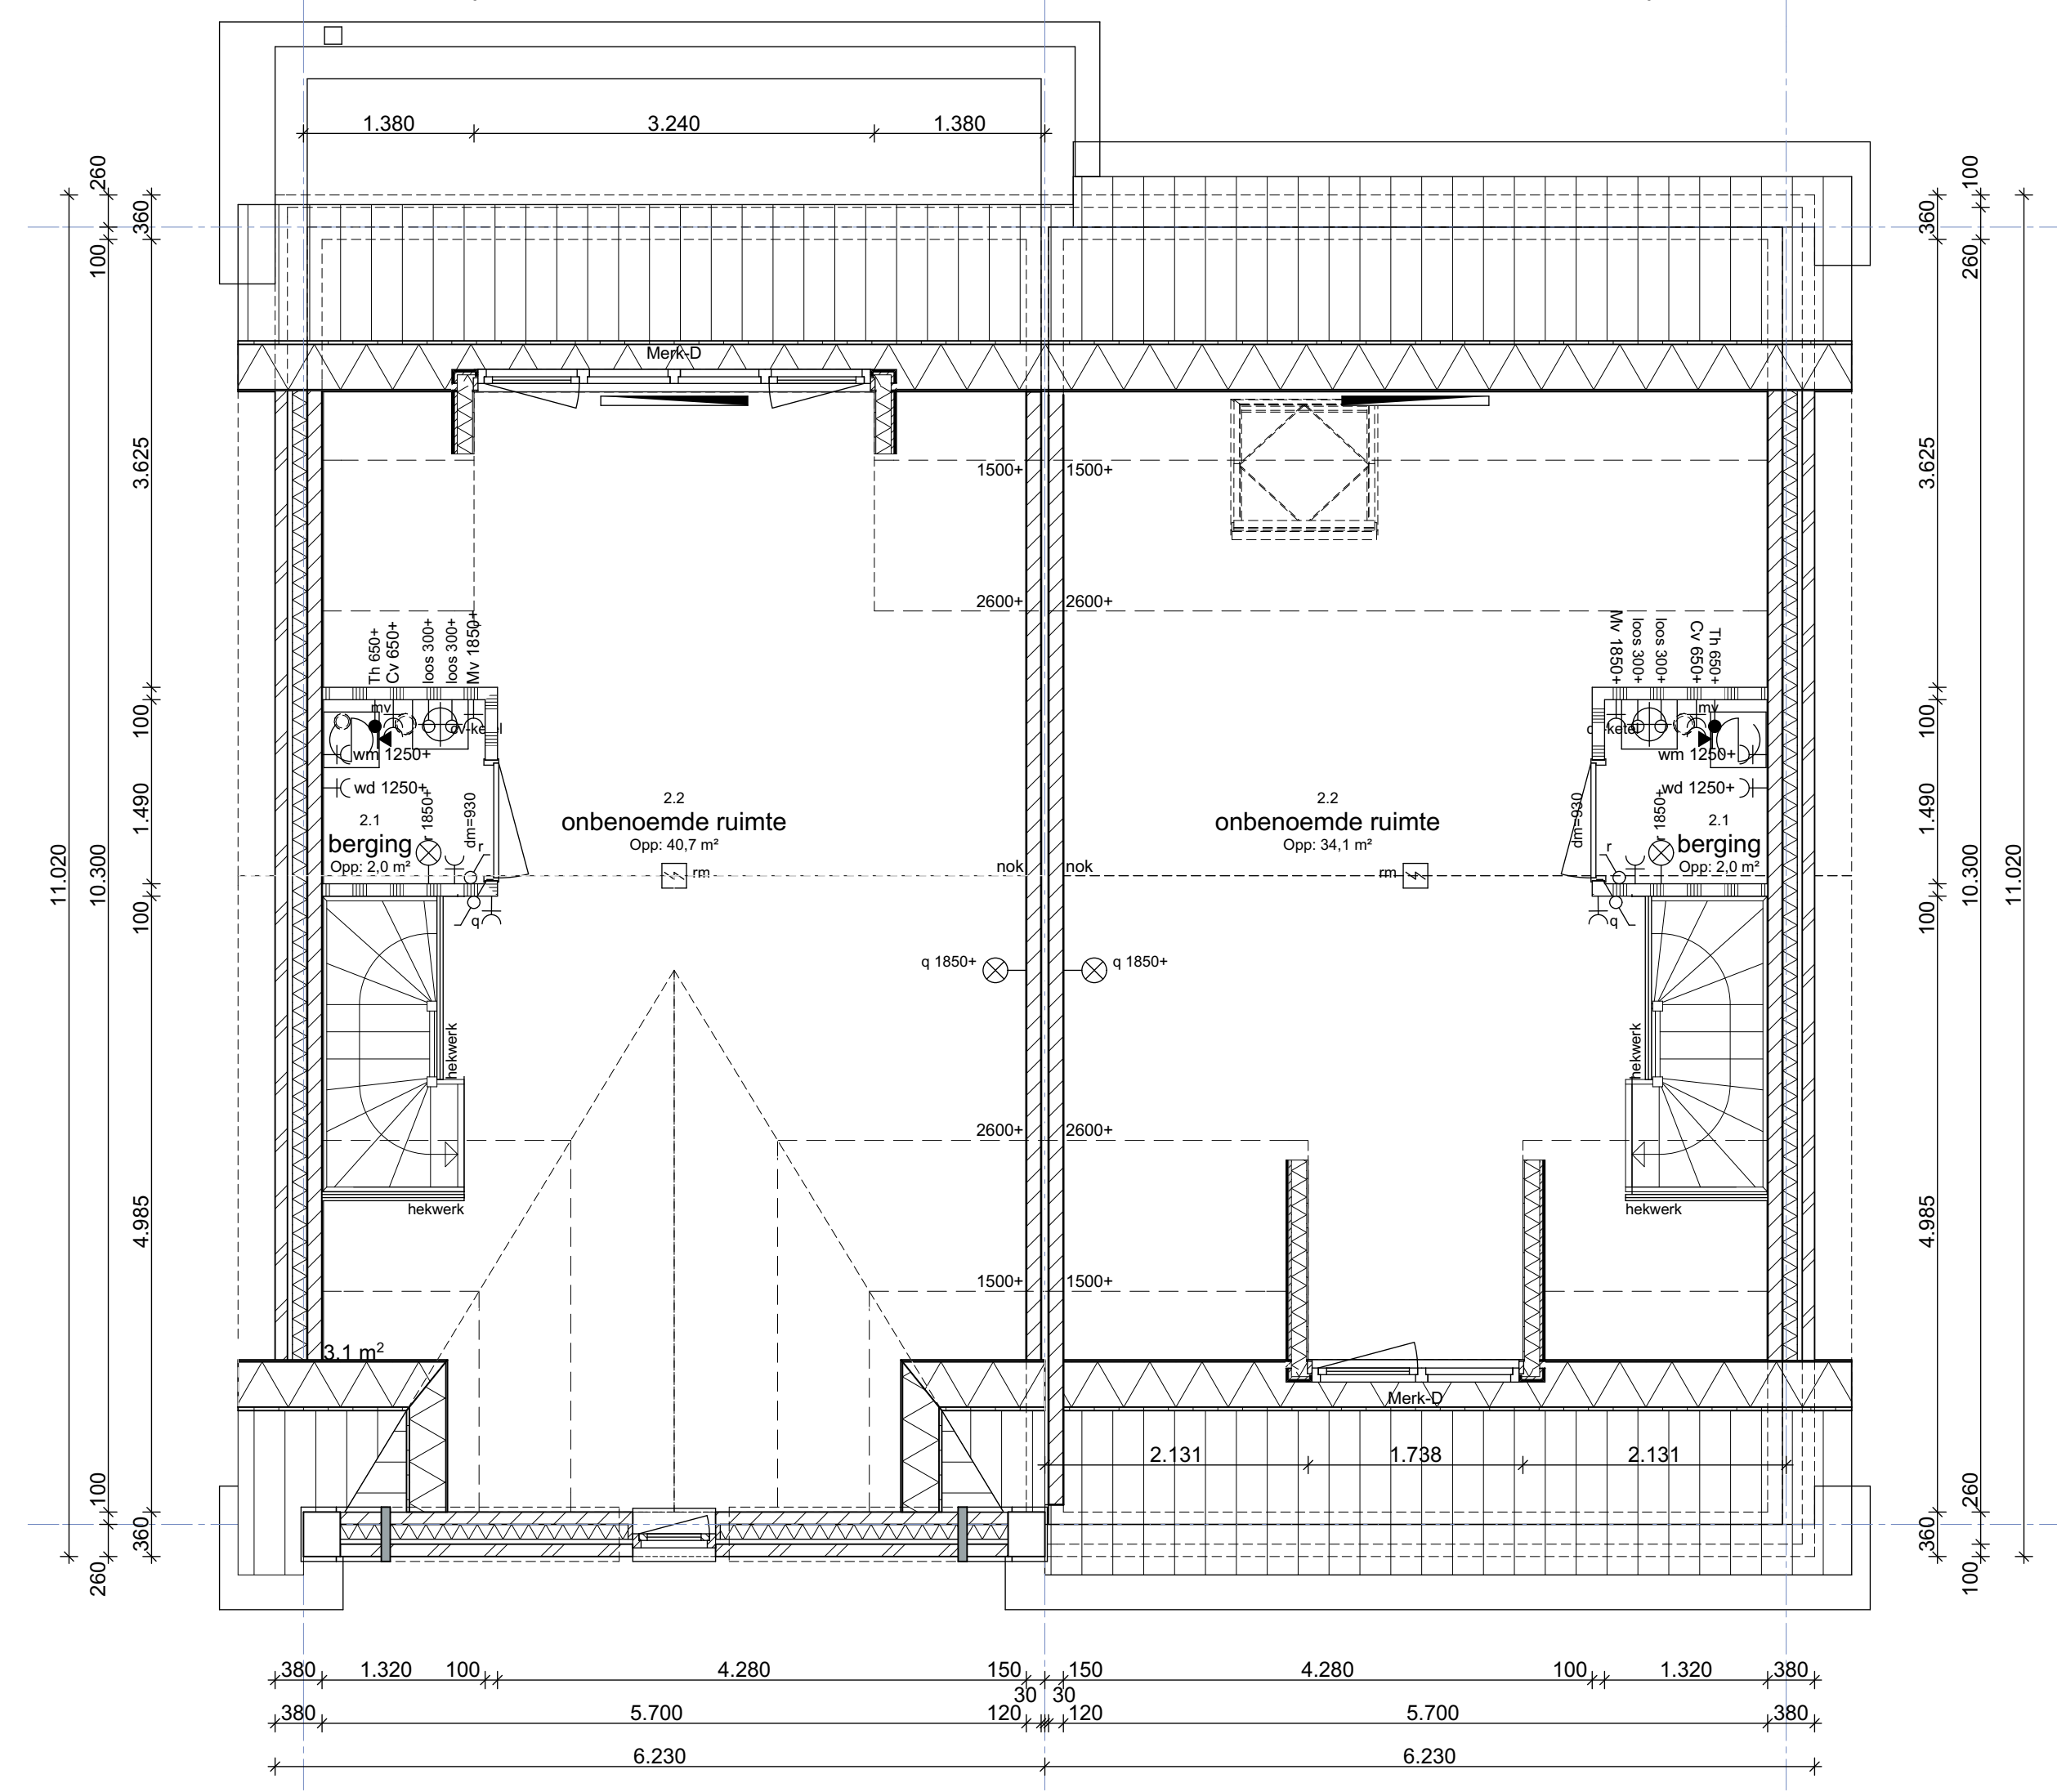

2e verdieping
optie: -uitbouw 1200 verdieping
-dakkapel achtergevel ca. 3,6 m²
optie: -dakkapel voorgevel ca 2,1 m²

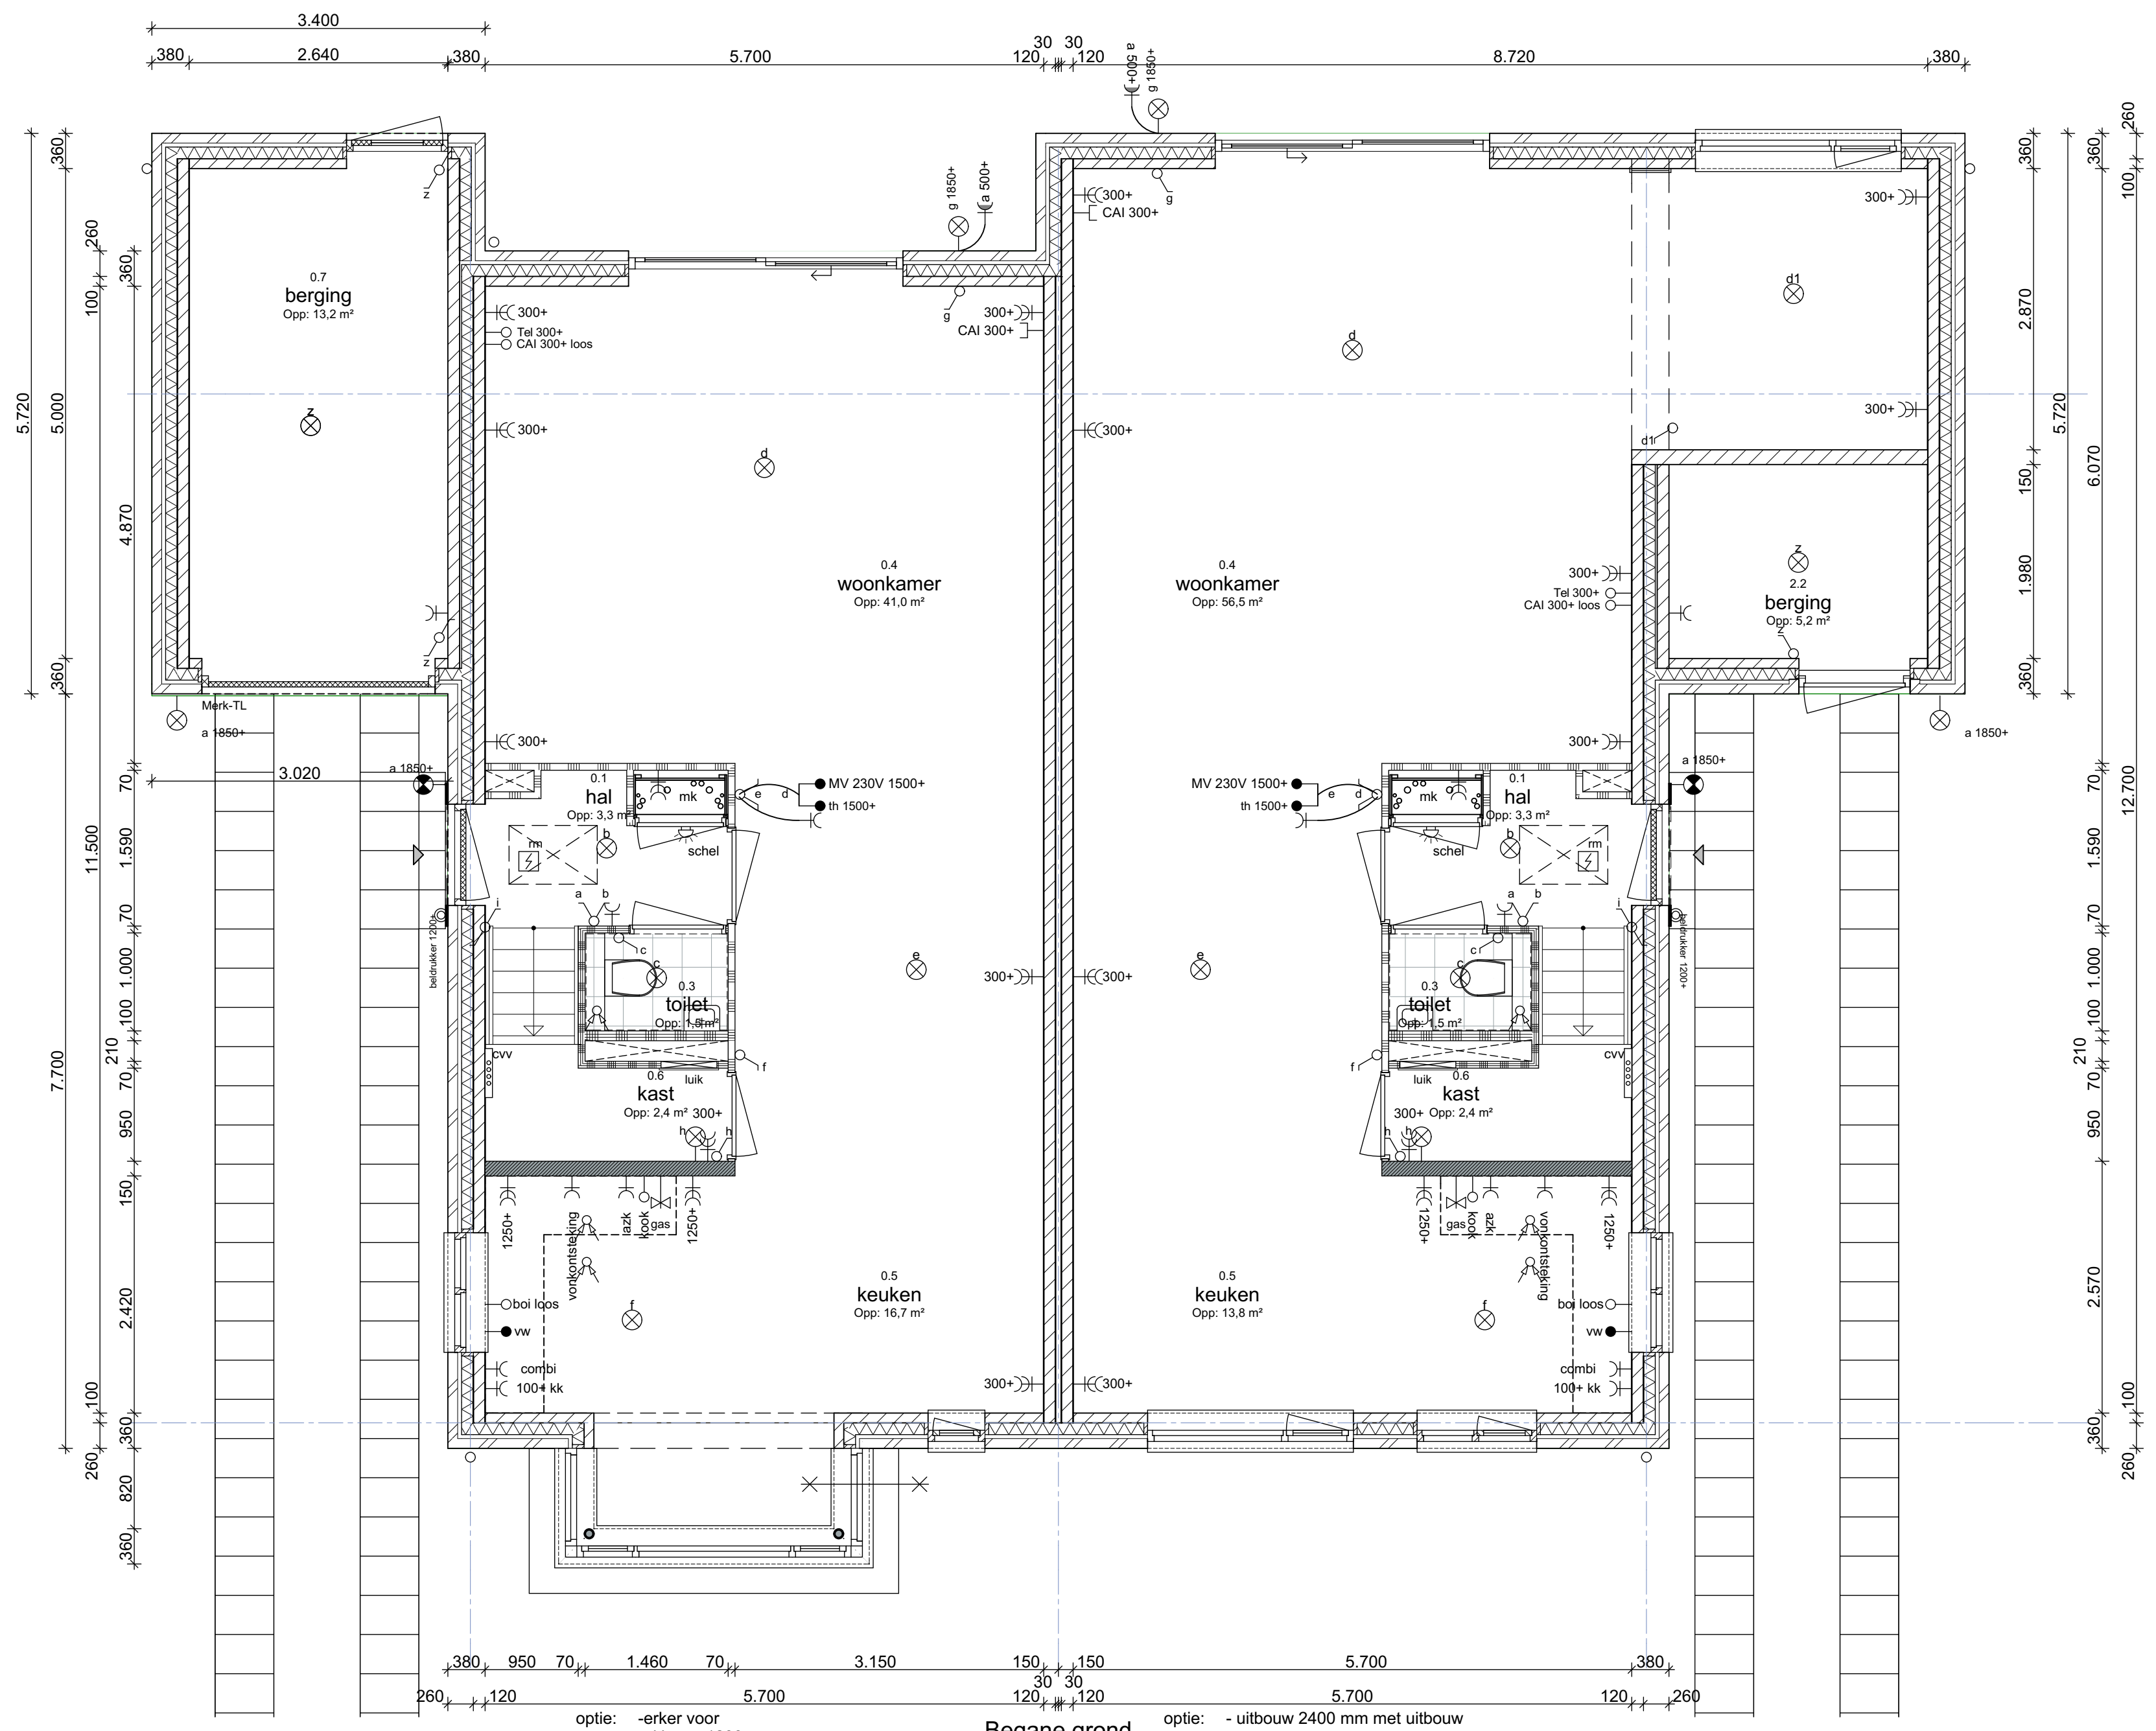


Begane grond
optie: -erker voor
-uitbouw 1200
optie: -uitbouw 2400 mm met uitbouw

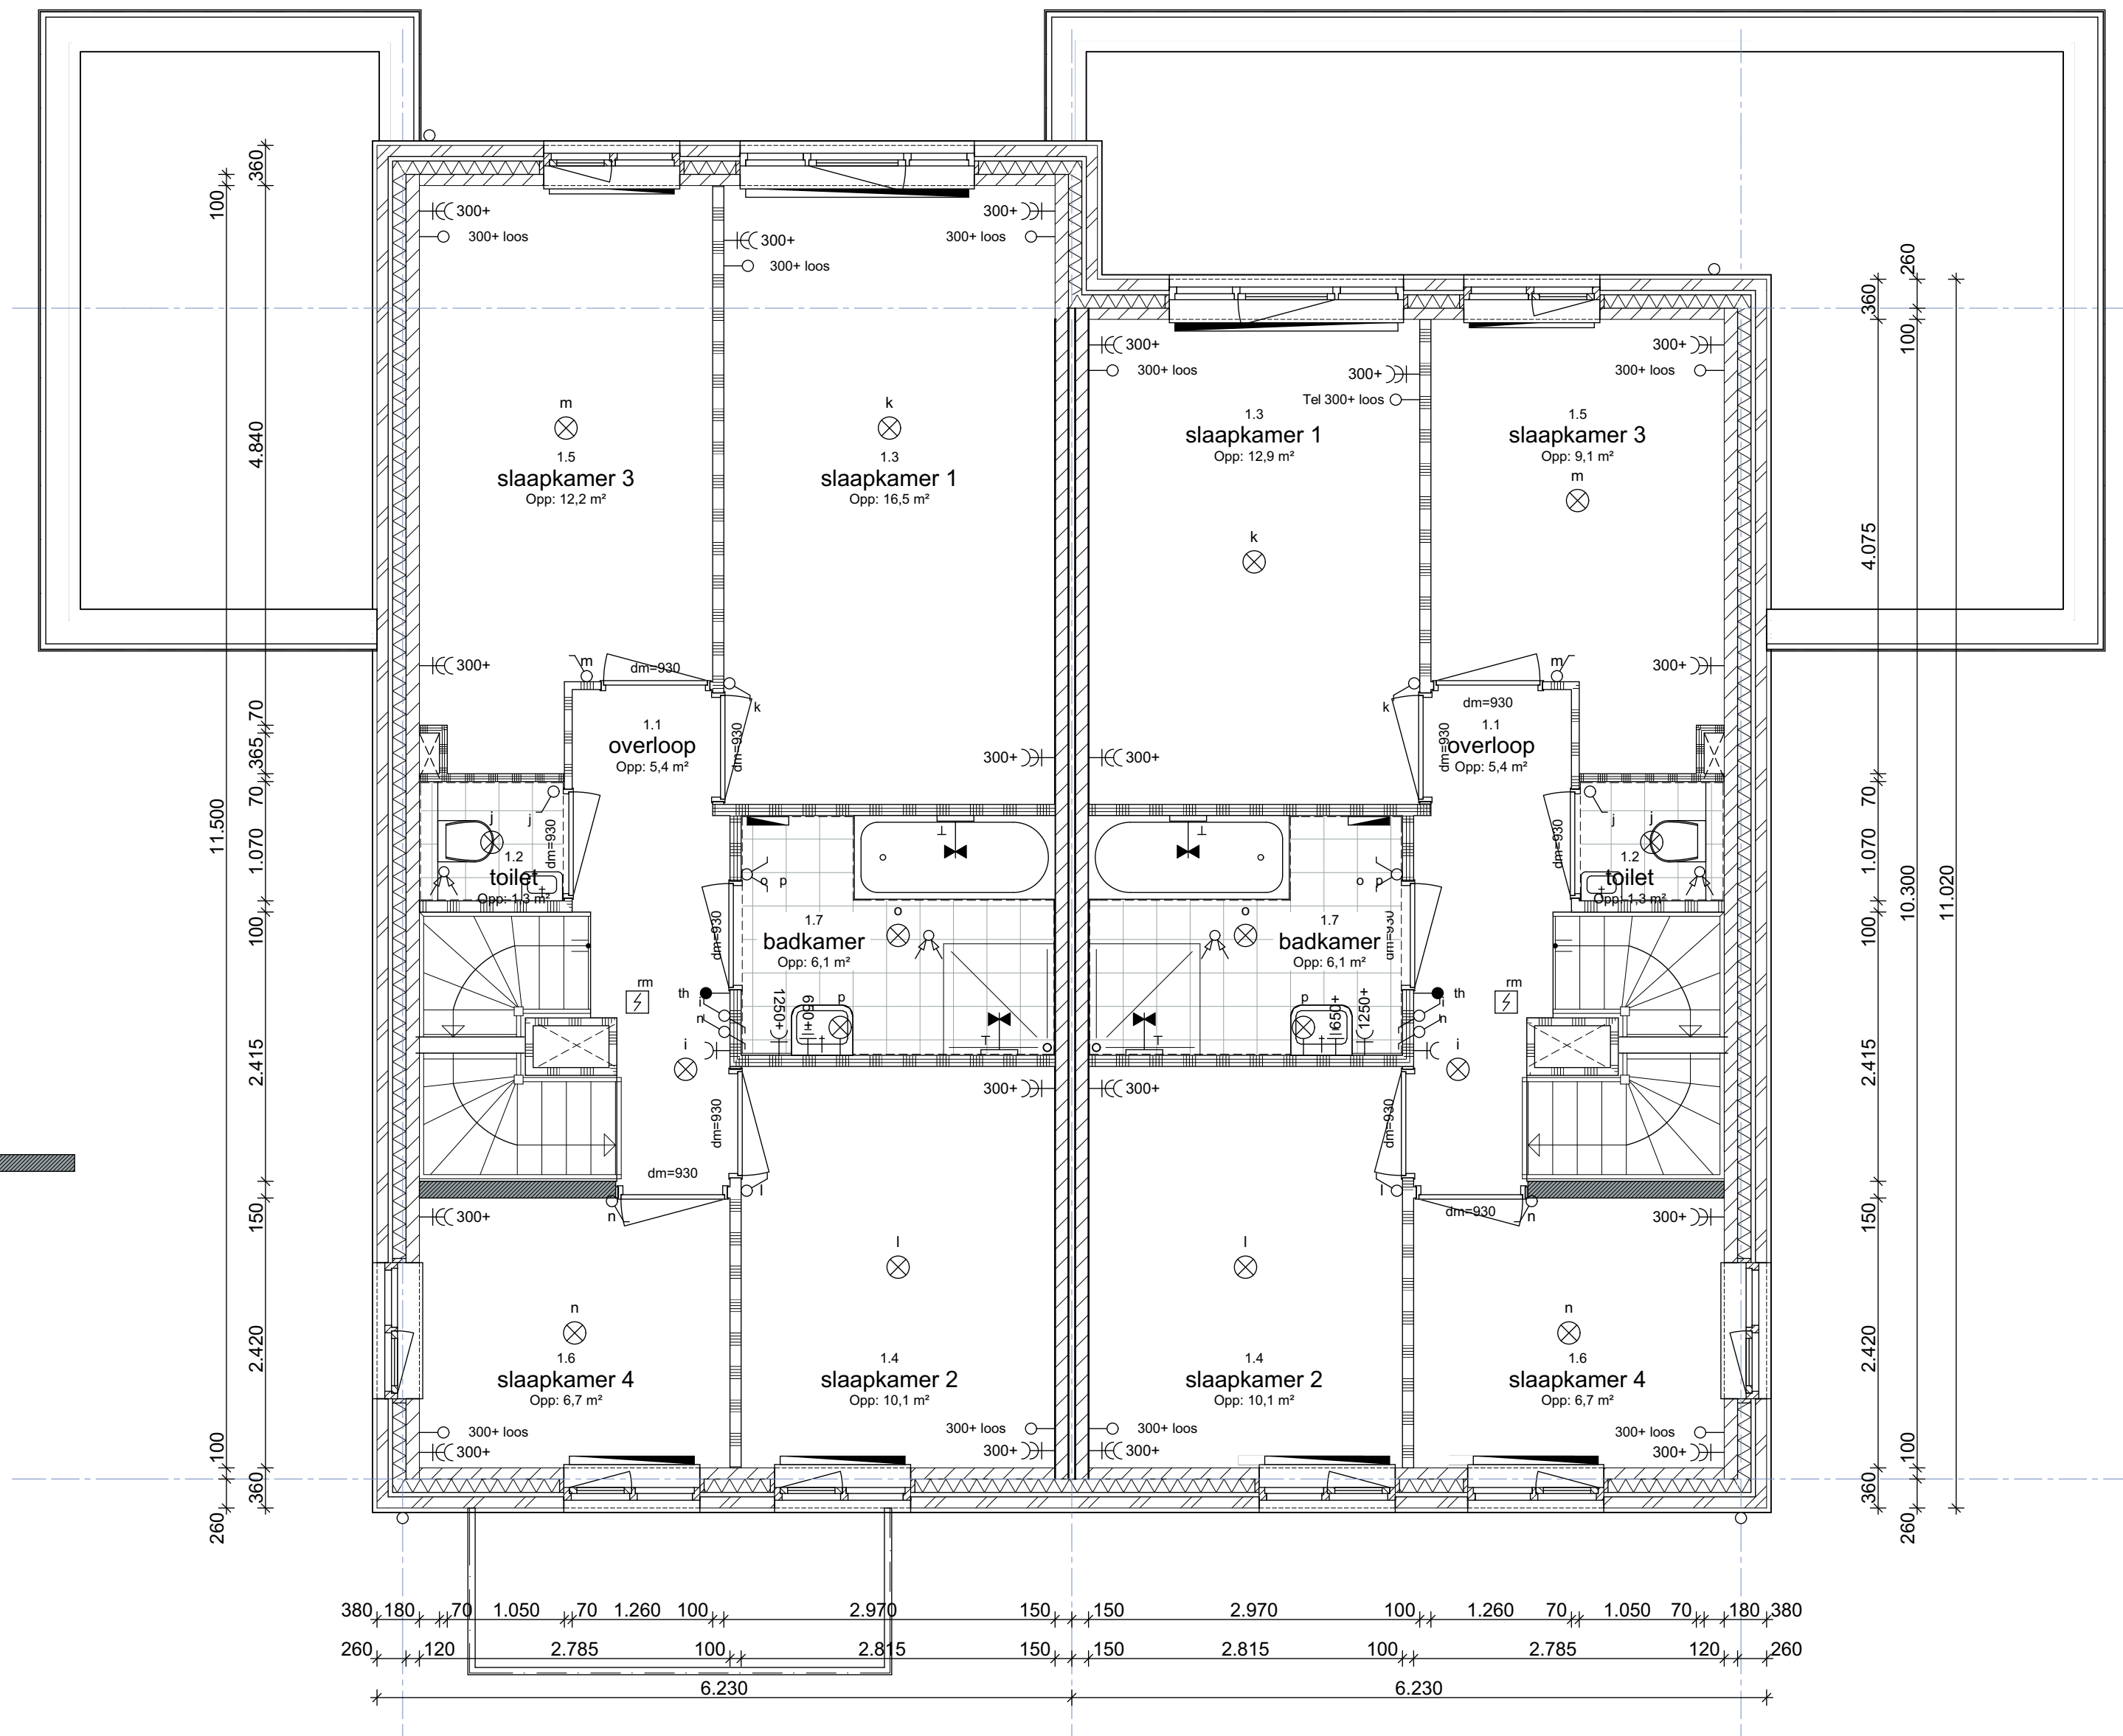

1e verdieping
optie: -erker voor
-uitbouw 1200 verdieping
optie: -uitbouw 2400 mm met uitbouw

- Renvoel**
- schel
 - beltriklar
 - spatelreclie enkele wandcontactdoos met randstele
 - kook elektrisch kooktoestel, loze leiding
 - aansluitpunt vaatwasser
 - aansluitpunt boiler, loze leiding
 - aansluitpunt cv-ketel
 - aansluitpunt wasmachine
 - aansluitpunt wasdroger
 - cv pomp vloerverwarming, w.c.d.
 - aansluitpunt mechanische ventilatie
 - aansluitpunt combi magnetron
 - mechanische aangebrachte op klinker met backup batterij conform NEN 2555
 - pleeflichtpunt
 - wandlichtpunt
 - wandlichtpunt met armatuur
 - onafgepligte schakelaar
 - vrieskastschakelaar
 - meerpolaire schakelaar
 - waterkraan douche / bad
 - RF bedrading met CO2 meting
 - enkele wandcontactdoos met randstele
 - dubbele wandcontactdoos met randstele
 - kamerthermostaat
 - telecommunicatie
 - CAI 300+ wandcontactdoos voor CAI antenne
 - loze leiding
 - rfd draad t/m berging
 - ventilatiewaas
 - cv ventiler
- schoon metaalwerk, Ø 100mm
 kalkzandsteen 100-120 mm
 spouwmuurisolatie
 separate gasbeton 70-100mm
- afsluipput mv op plafond
 afsluipput mv op muur
 gas aansluiting fornuis (afgedekt)
 + 2 gasaansluiting cv-ketel
- alle maten zijn in mm
 alle maten zijn in mm
 redatielen zijn ter indicatie
 positie en aantal zonnepanelen zijn ter indicatie


opties Type C1 /C2
Van Wijnen *Mer dan bouwen*
 Project : volgerorden oost Werknummer : 1616
 Opdrachtgever : BPD onbesteding b.v. Geklemd :
 : Van Wijnen Dorrecht b.v. Schaal :
 Datum : 01-06-2017 Status :
 Gewijzigd a : 07-06-2017 e : Fase : Verkoop
 b : 27-06-2017 f : Onderdeel : verkoop contract tekening
 c : 10-07-2017 g : Plattegronden optie 1
 d : 12-10-2017 h : Tekeningnummer : VK-VK-02

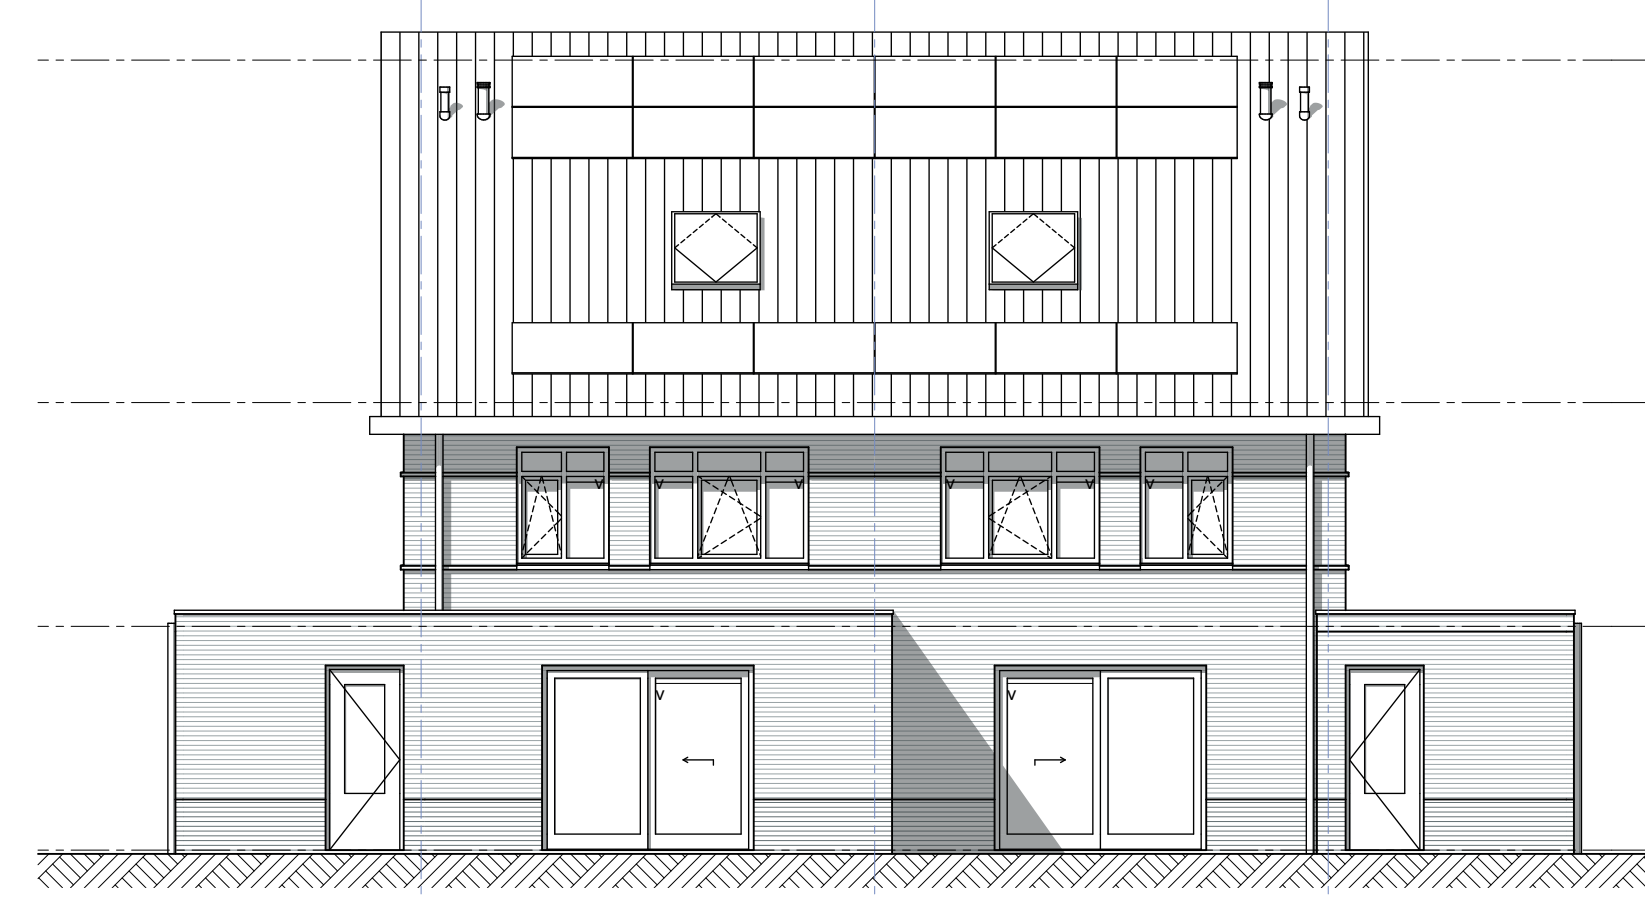


Achtergevel

optie: -uitbouw 2400mm
-dakraam

optie: -uitbouw 1200 mm (begane grond verdieping)
-dakraam

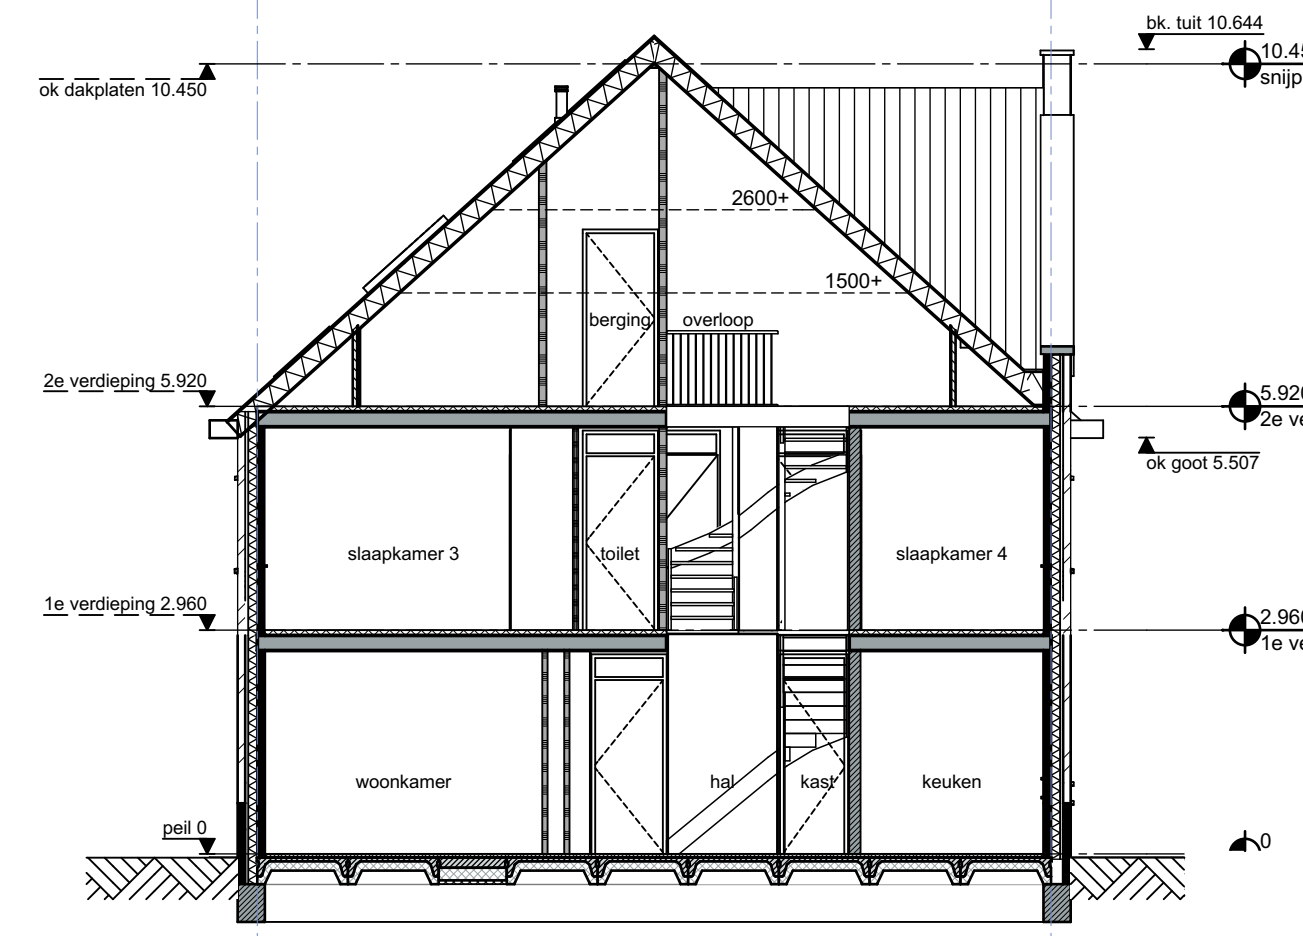

Doorsnede

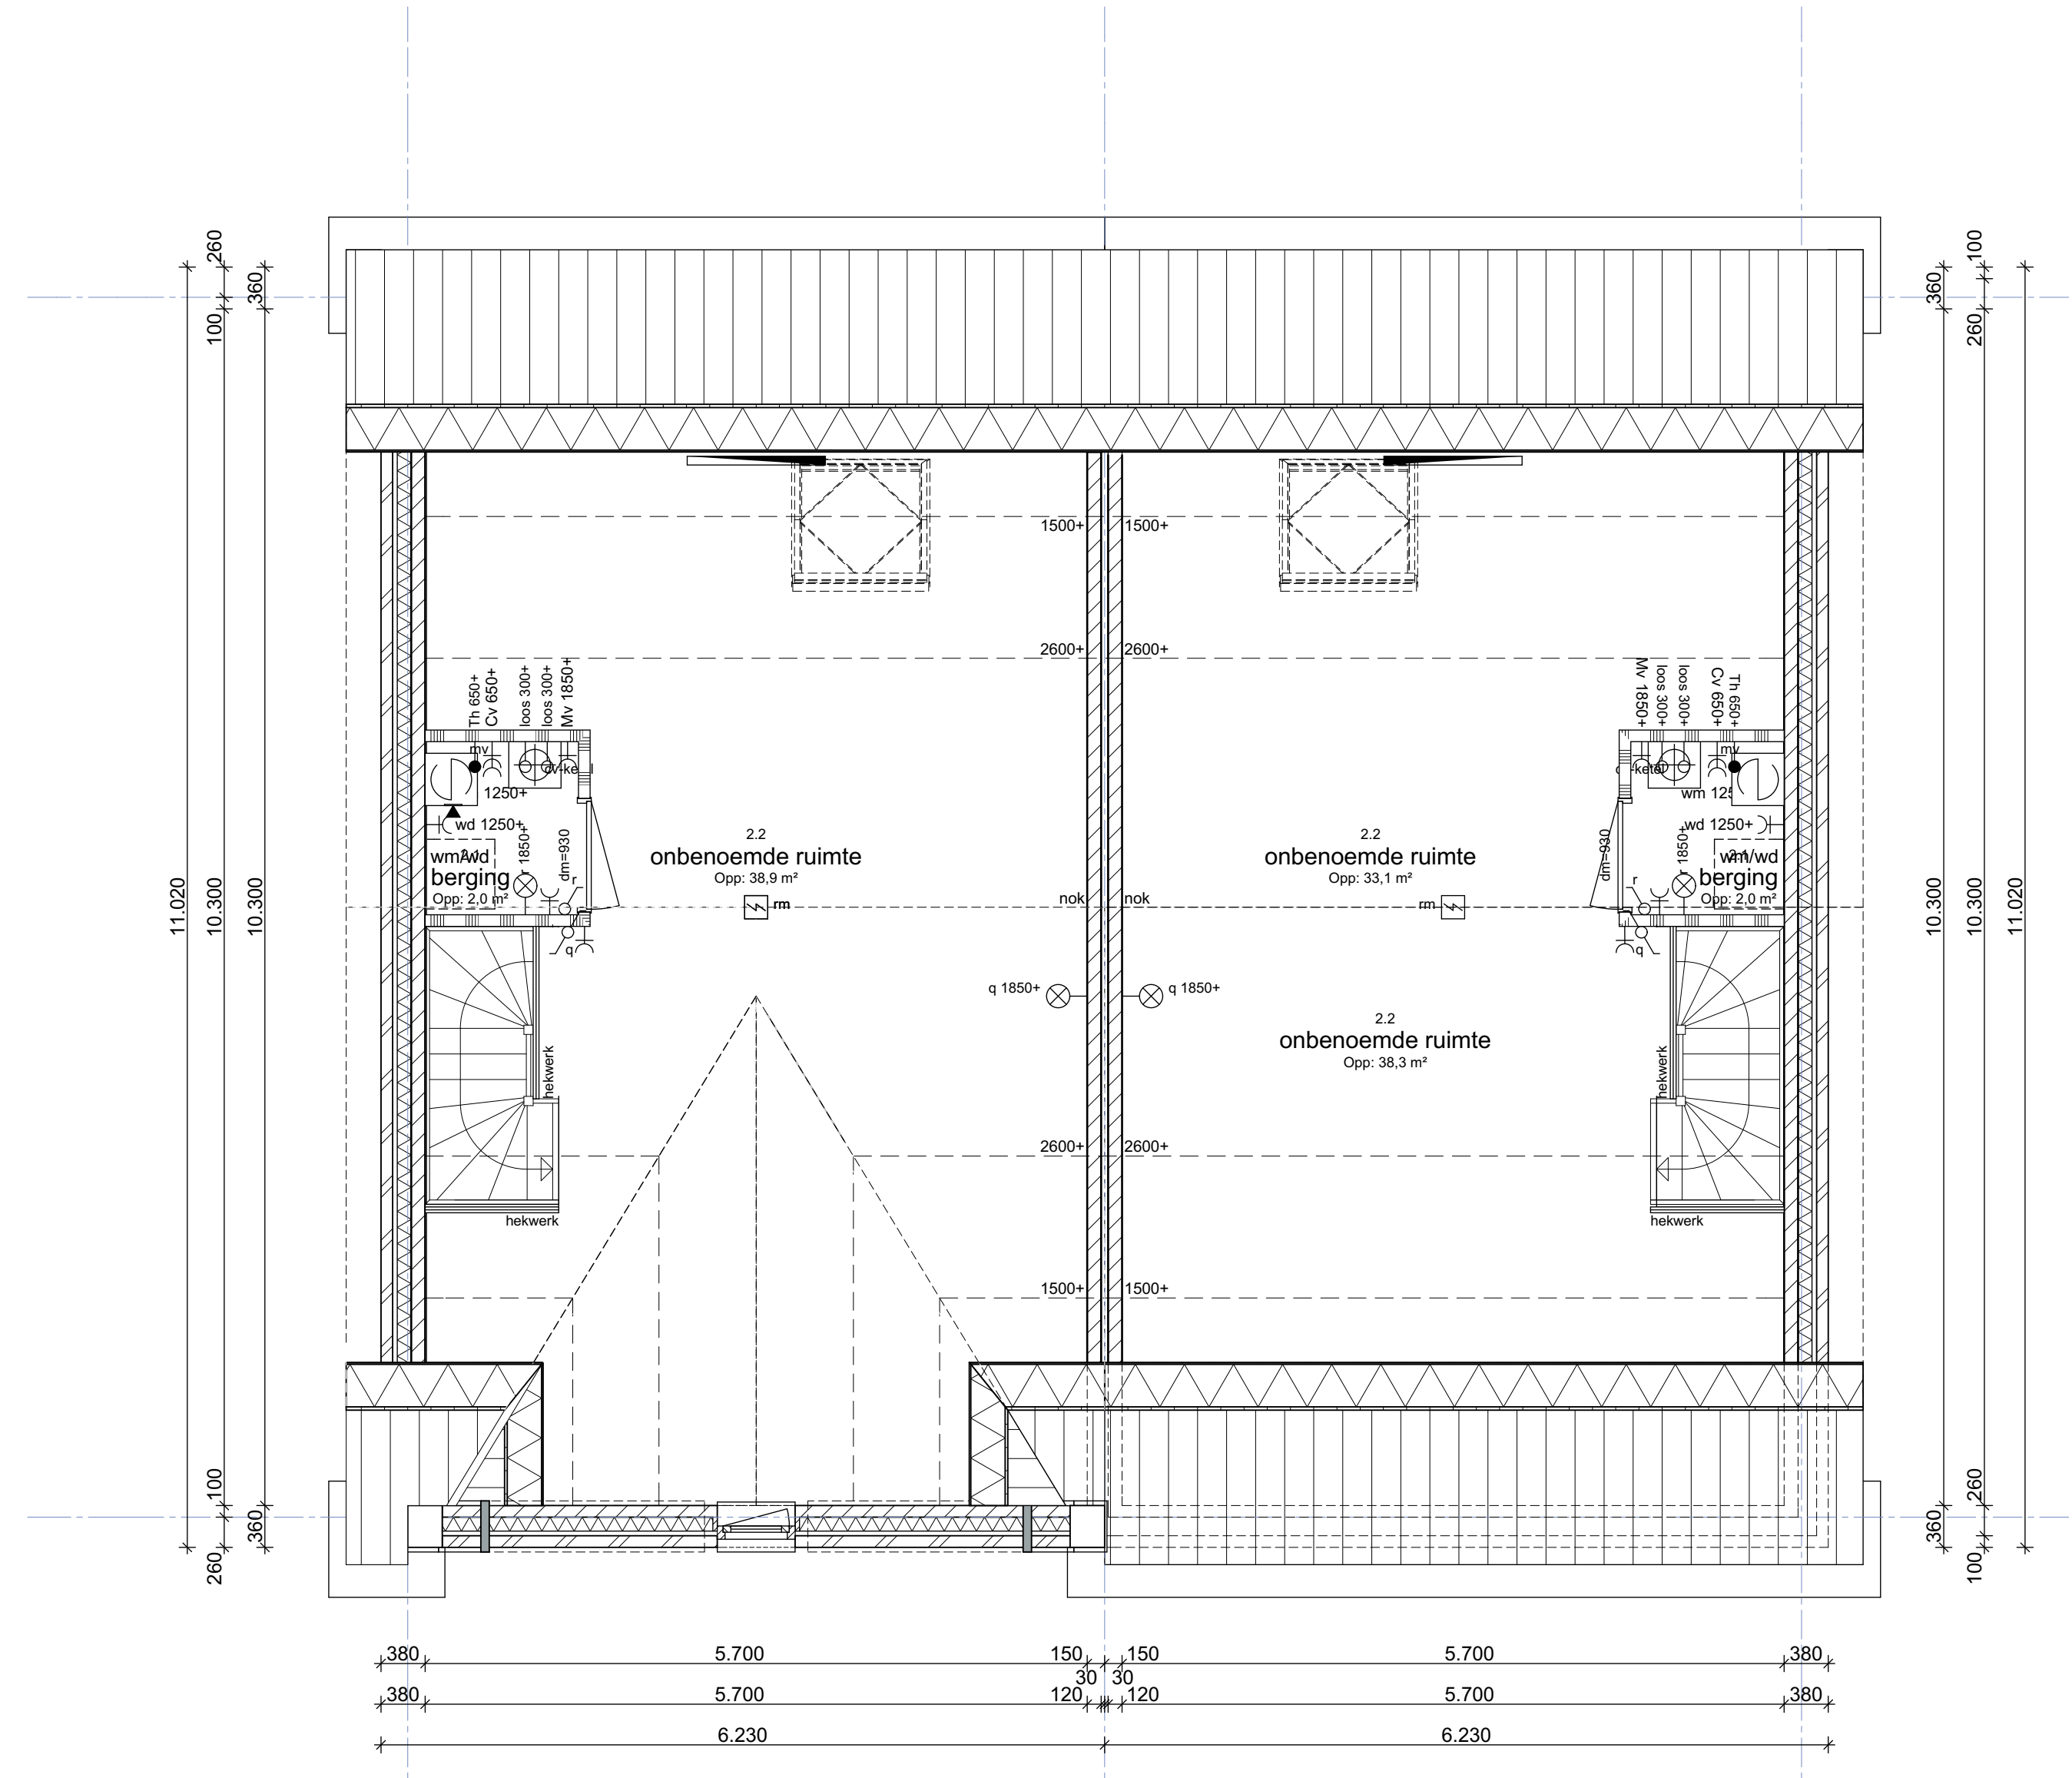

2e verdieping


optie: -dakraam achtergevel

Ruimtebenaming	Opp.	Renovatie
0.1 Hal	3.3 m ²	schel
0.2 meterkast	0.4 m ²	betrukkert
0.3 toilet	1.5 m ²	spuiterfiche enkele wandcontactdoos met randsteek
0.4 woonkamer	34.2 m ²	→ kook elektrisch kooktoestel, loze leiding
0.5 keuken	13.8 m ²	→ wv aansluitpunt vaatwasser
0.6 trapkast	2.4 m ²	→ box aansluitpunt boiler, loze leiding
0.7 berging	13.2 m ²	→ cv aansluitpunt cv-ketel
1.1 overloop	5.4 m ²	→ wv aansluitpunt wasmachine
1.2 toilet	1.3 m ²	→ wd aansluitpunt wasdroger
1.2 slaapkamer 1	12.9 m ²	→ cvw pomp vloerverwarming, w.c.d.
1.3 slaapkamer 2	10.1 m ²	→ mv aansluitpunt mechanische ventilatie
1.4 slaapkamer 3	9.1 m ²	→ cm aansluitpunt combi magnetron
1.5 slaapkamer 4	6.7 m ²	→ aansluitpunt aangeplaat op kabinet met backup batterij conform NEN 2555
2.1 berging	2.0 m ²	→ pofontsluitpunt
2.2 onbenoemde ruimte	38.9 m ²	→ wandsluitpunt met armatuur

	schon metalwerk, Ø 100mm
	kalkzandsteen 100-120 mm
	spouwmuurisolatie
	separate gasbeton 70-100mm


	afsluitpunt mv op plafond
	afsluitpunt mv op muur
	CAI 300+ wandcontactdoos voor CAI antenne
	loze leiding
	afsluitpunt mv op berging
	verwarming
	cv verdelert

alle maten zijn in millimeter
alle maten zijn in millimeter
redolines zijn ter indicatie
pofde en aantal zonnepanelen zijn ter indicatie

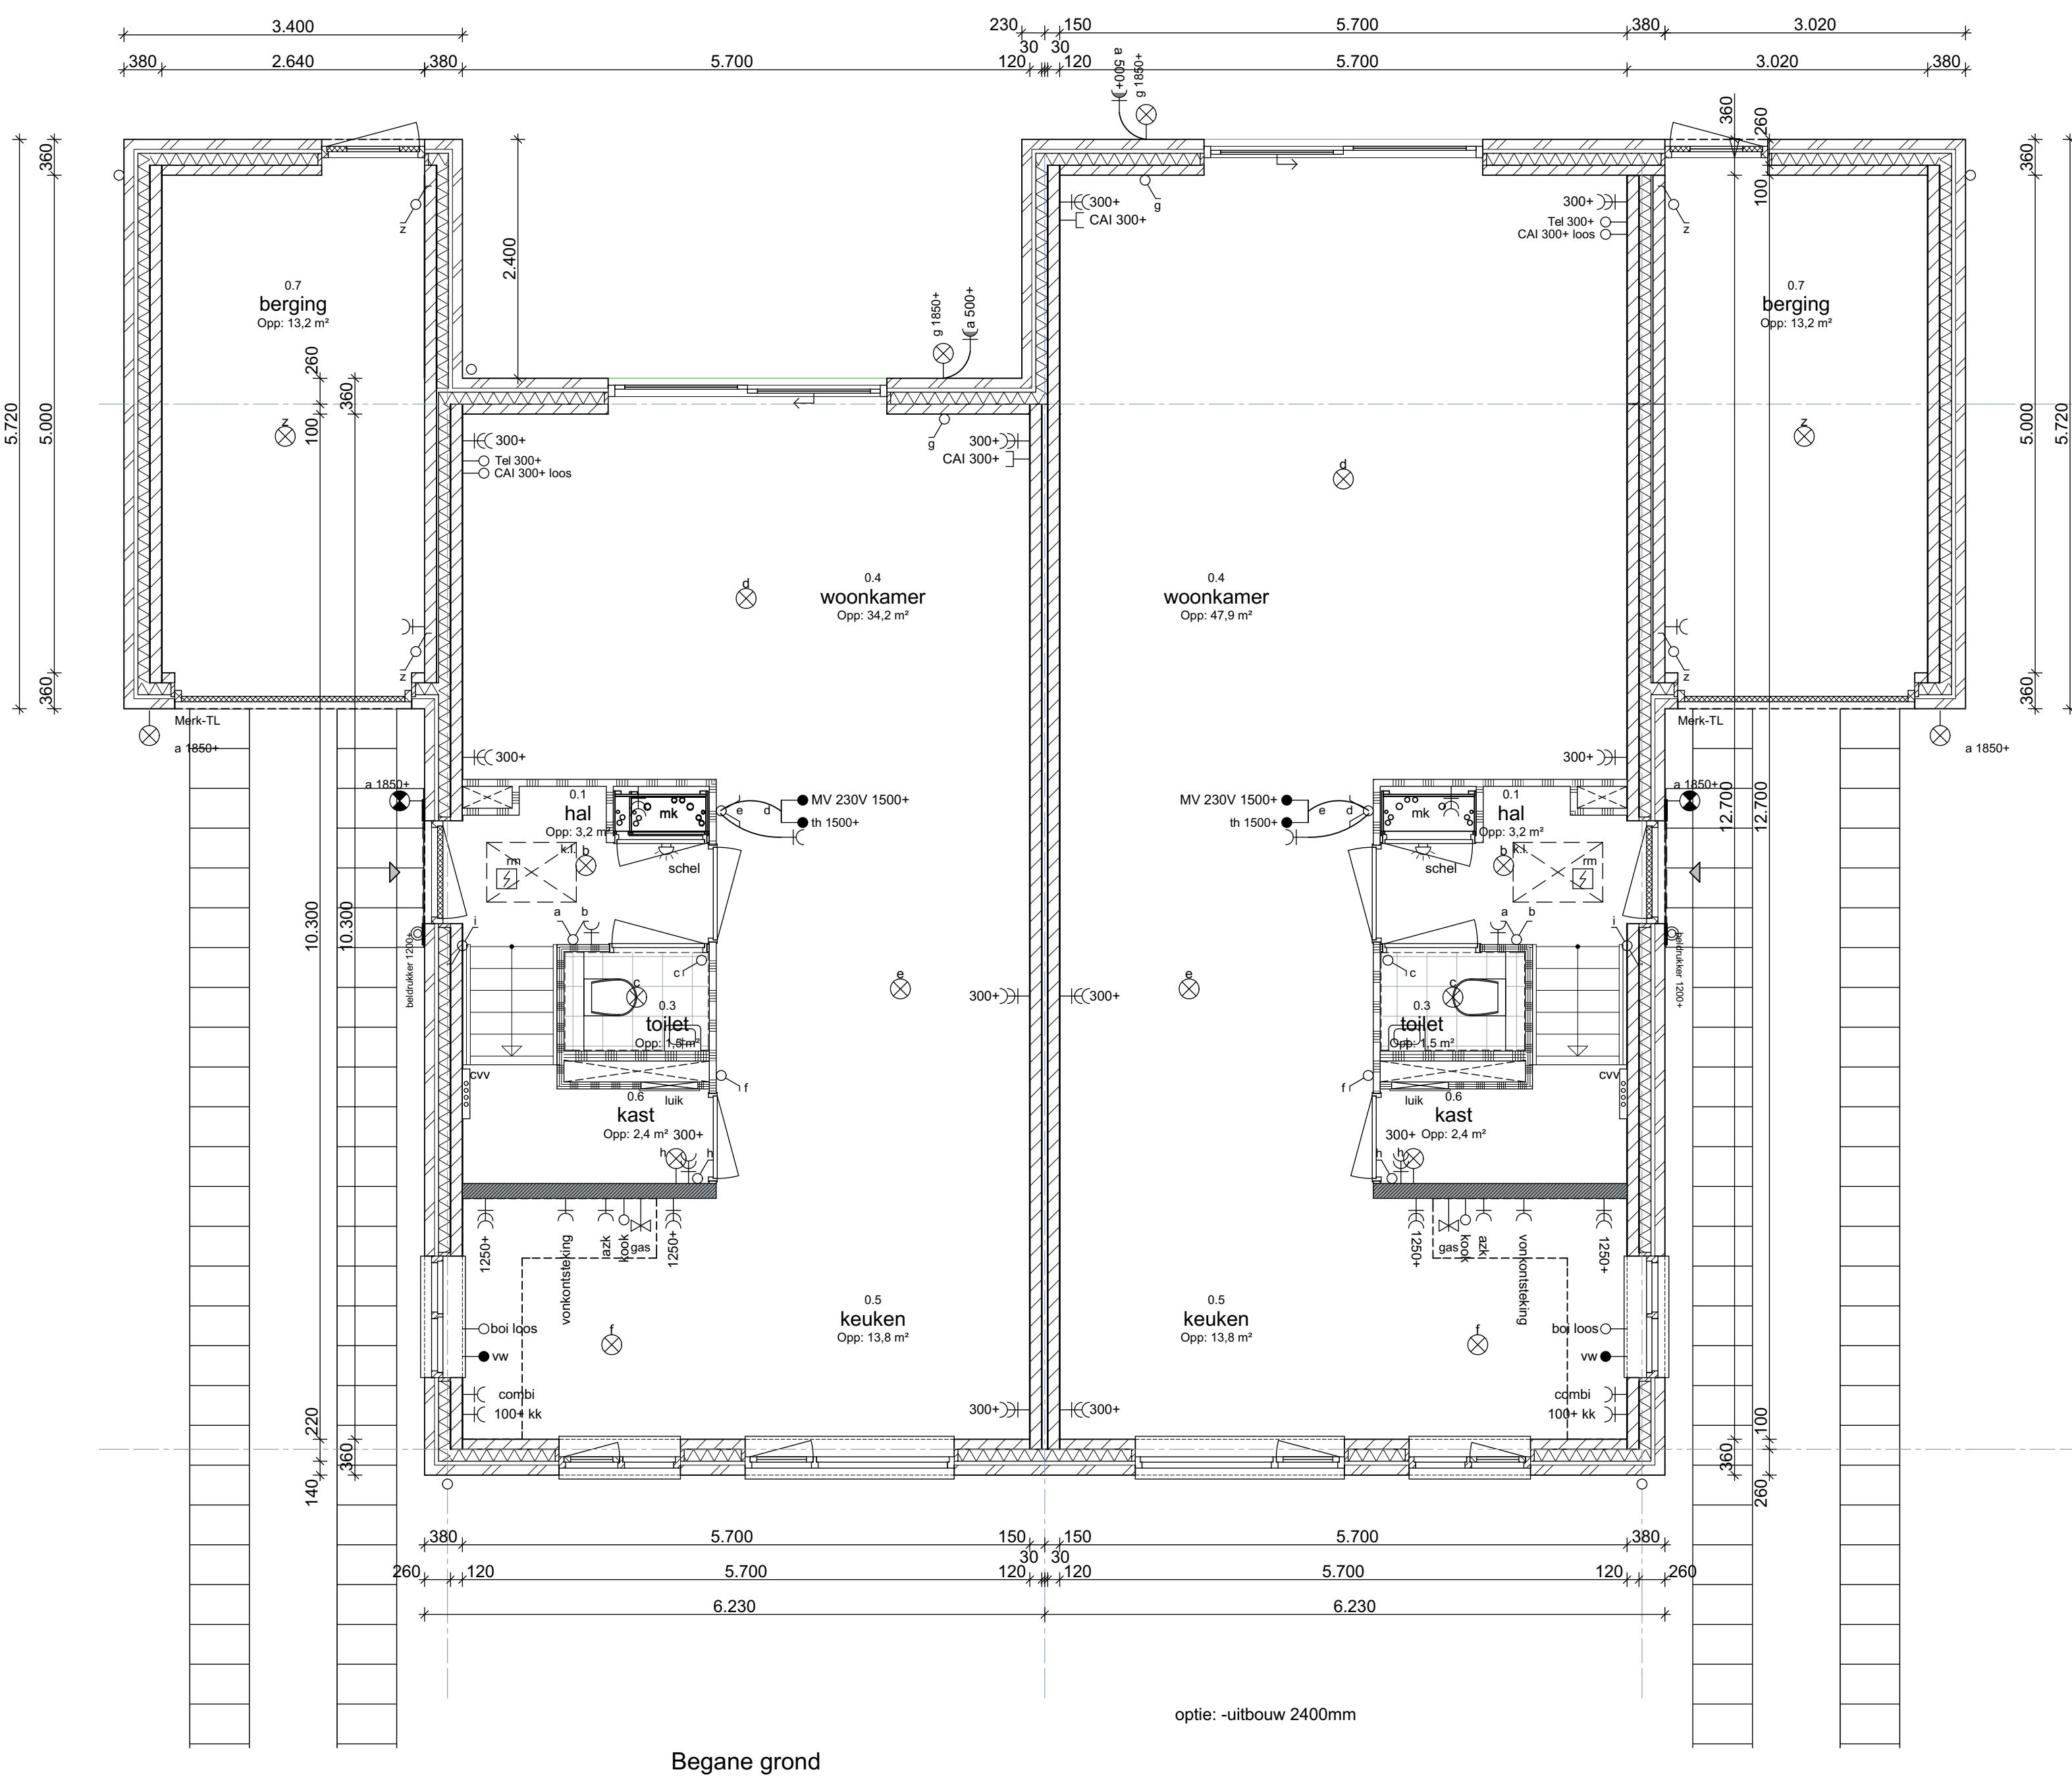

Begane grond

optie: -uitbouw 2400mm

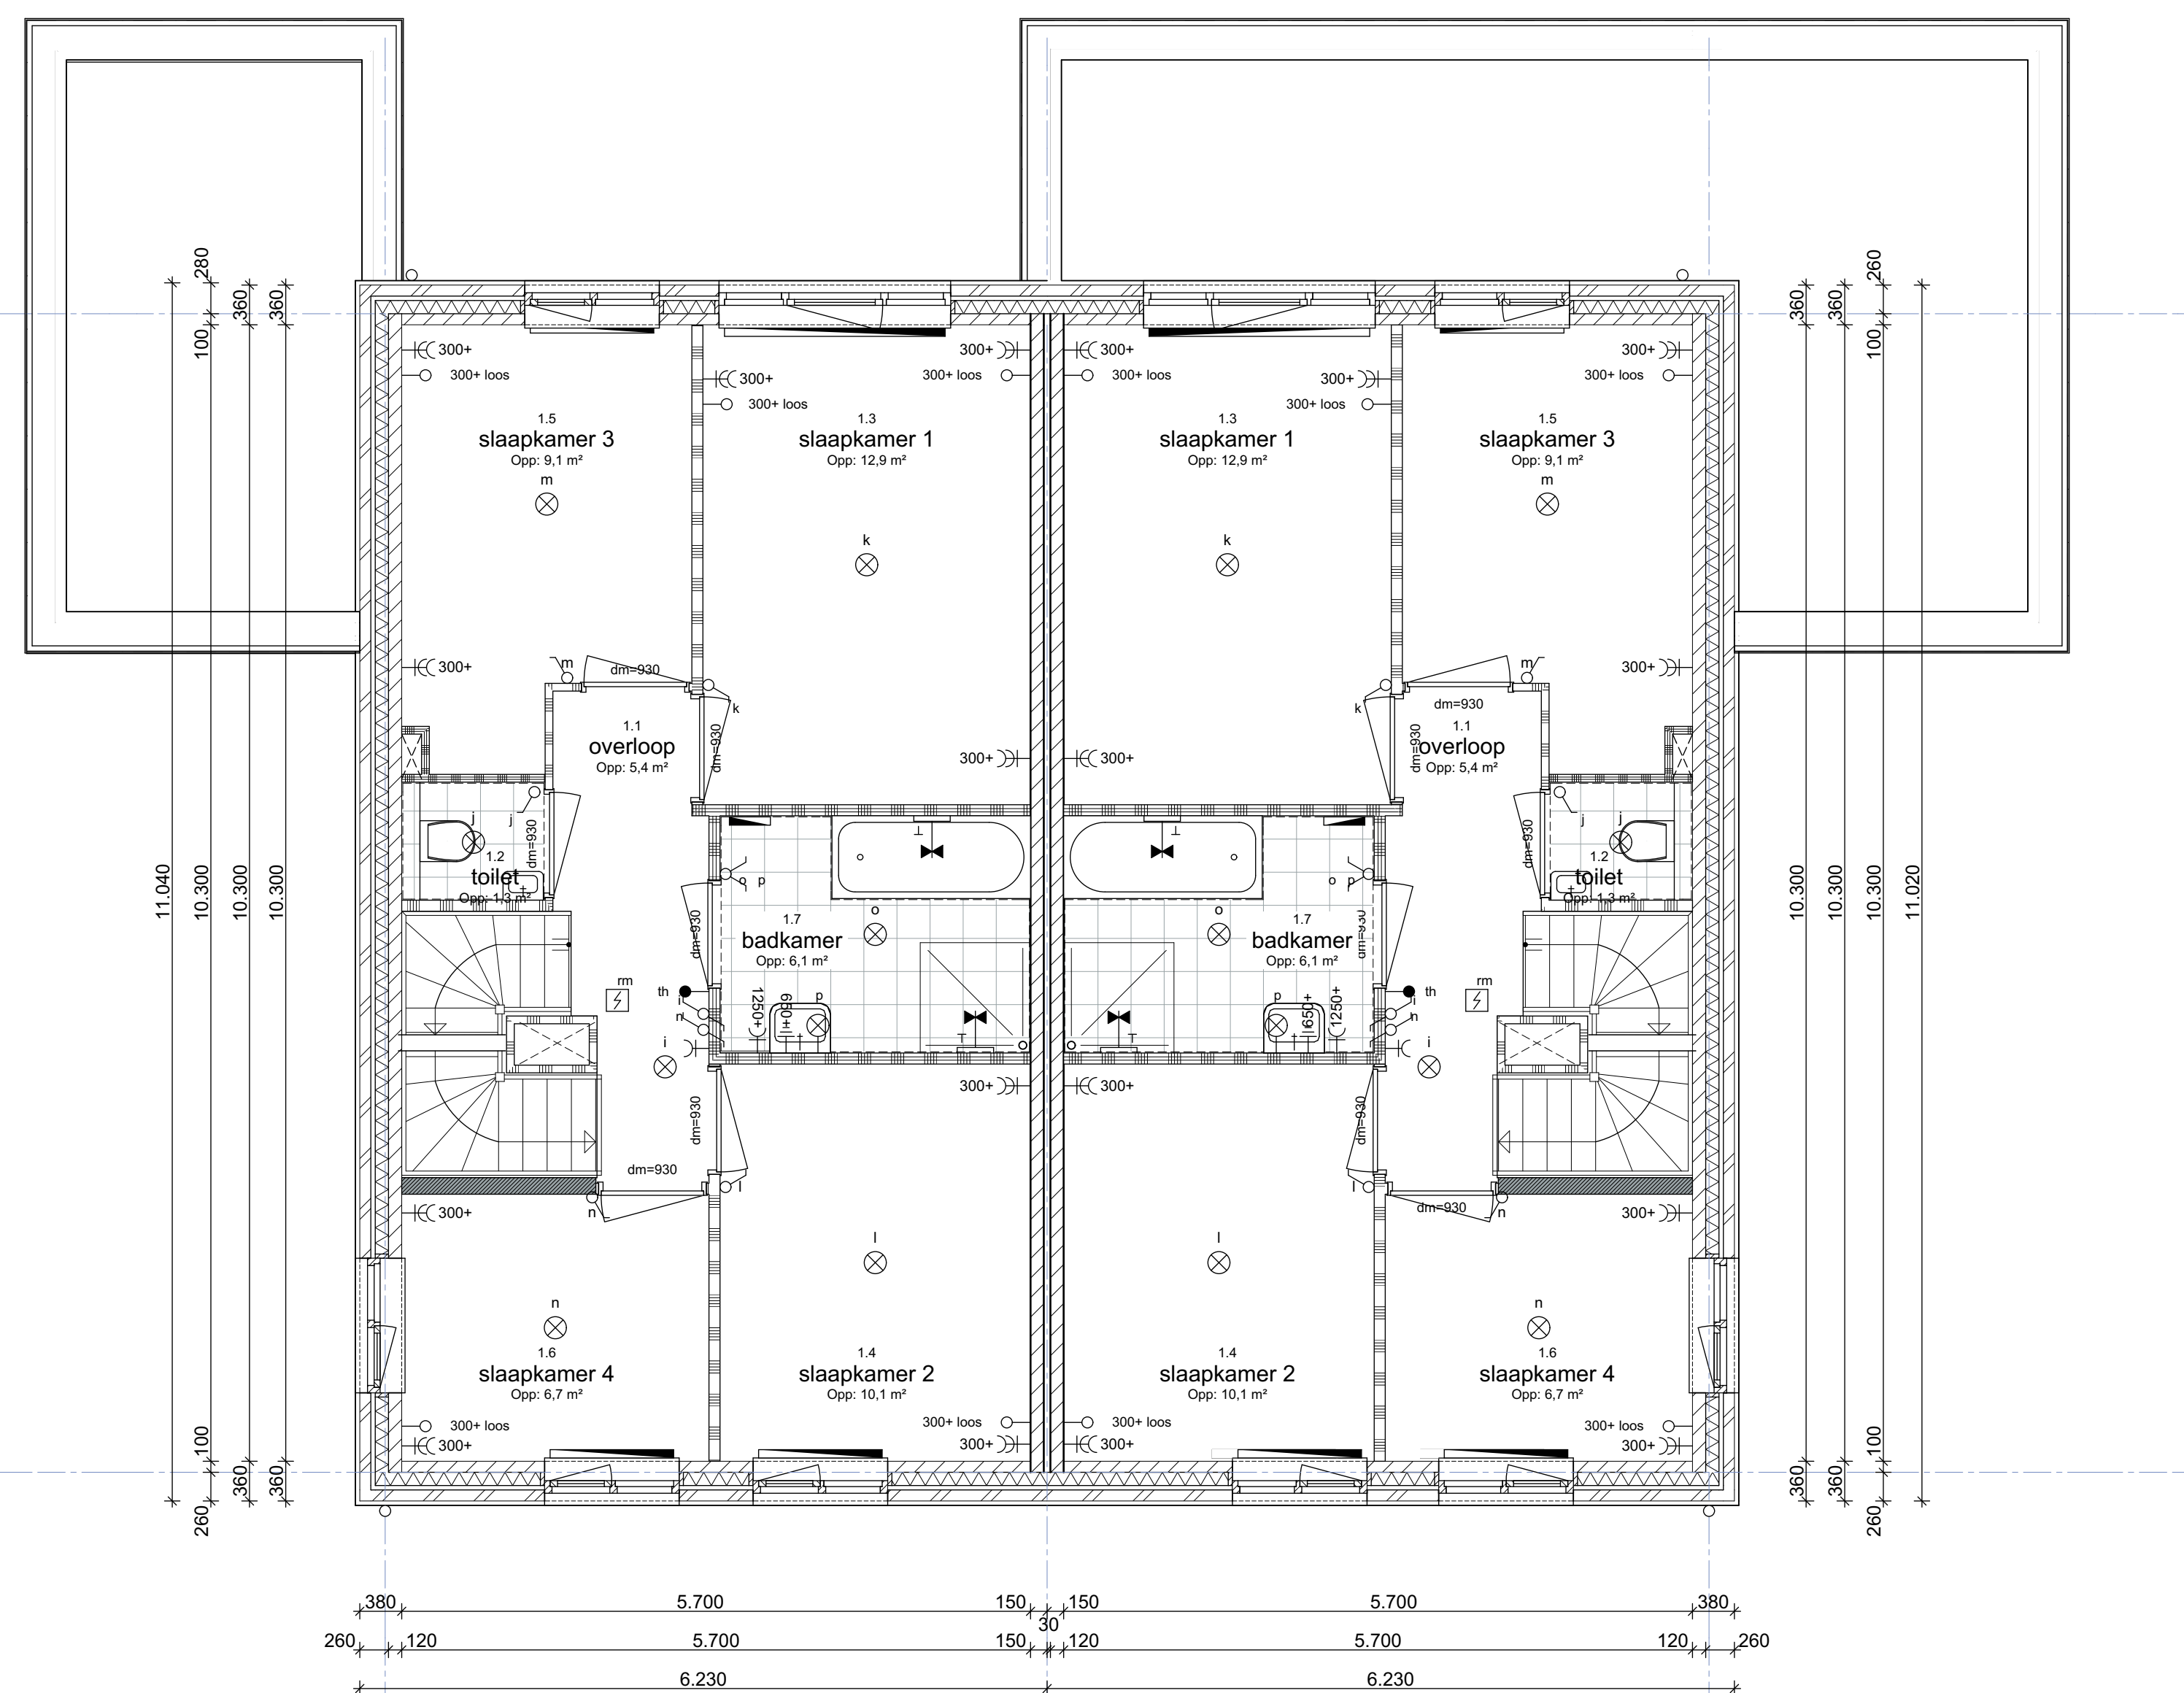

1e verdieping

optie: -uitbouw 2400mm