
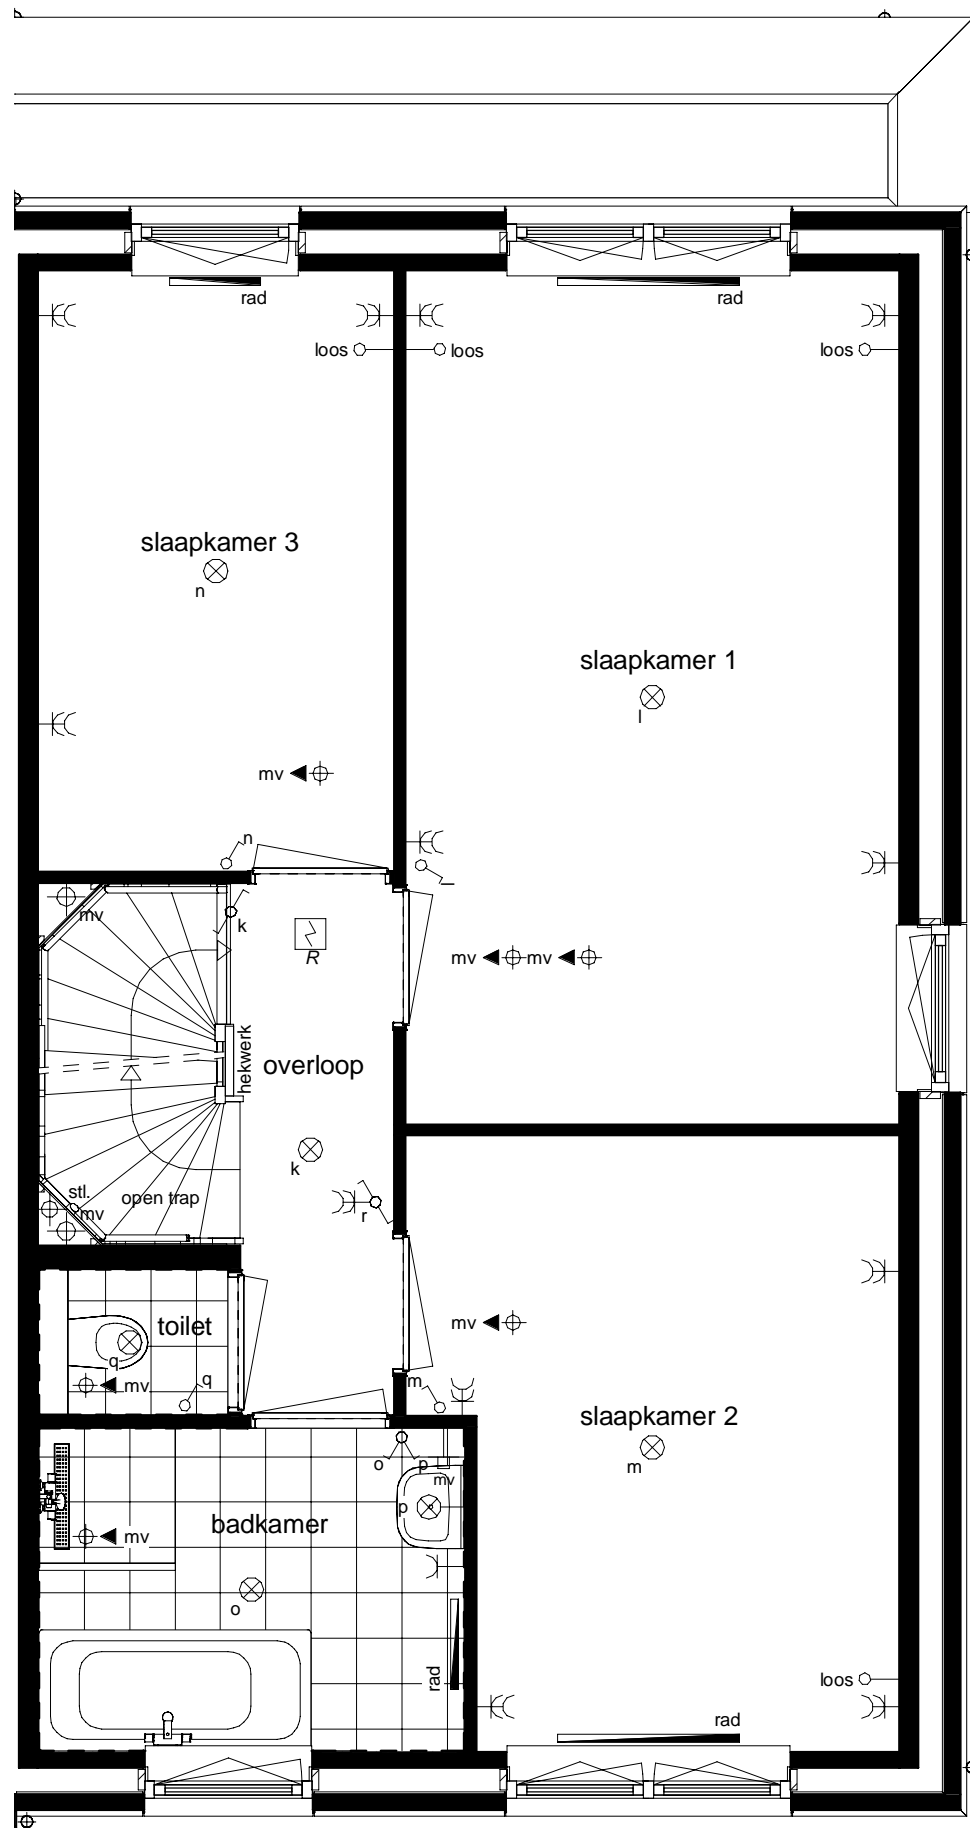
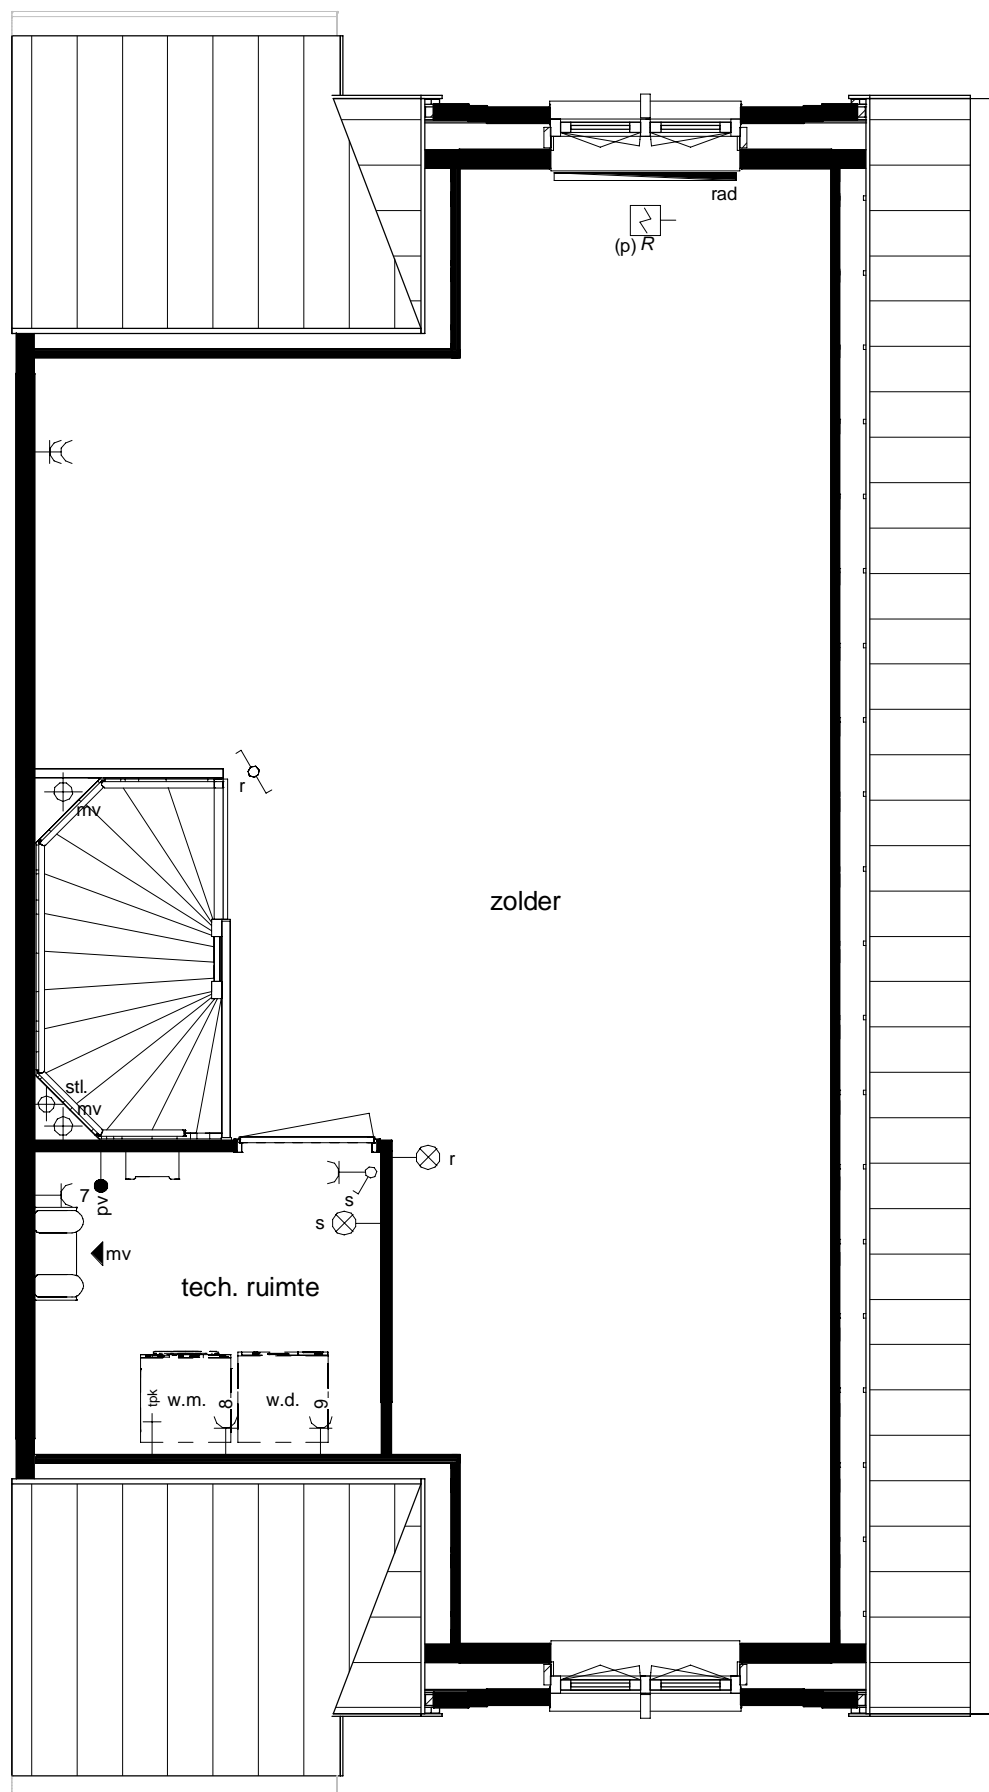


werknr. <b>318004</b>	werk	get. <b>AvE</b>	
bladnr. <b>KT43-A</b>	onderdeel <b>begane grond</b>	d.d. <b>23-01-2020</b>	
schaal <b>1:50</b>	woningtype <b>type B5</b>	A	E
form. <b>A3</b>	bouwnr. <b>43</b>	B	F
		C	G
uitbouw verwerkt alle maten zijn circa maten		D	H



werknr. <b>318004</b>	werk	get. <b>AvE</b>	
bladnr. <b>KT43-B</b>	onderdeel <b>eerste verdieping</b>	d.d. <b>23-01-2020</b>	
schaal <b>1:50</b>	woningtype <b>type B5</b>	A	E
form. <b>A3</b>	bouwnr. <b>43</b>	B	F
uitbouw verwerkt		C	G
alle maten zijn circa maten		D	H



werknr. <b>318004</b>	werk	get. <b>AvE</b>
bladnr. <b>KT43-C</b>	onderdeel <b>tweede verdieping</b>	d.d. <b>23-01-2020</b>
schaal <b>1:50</b>	woningtype <b>type B5</b>	A
form. <b>A3</b>	bouwnr. <b>43</b>	E
	uitbouw verwerkt	B
		F
		C
		G
		D
		H

**Adriaan van Erk**  
Rehorst Bouw

alle maten zijn circa maten