




Voorgevel




Achtergevel



Entreegevel

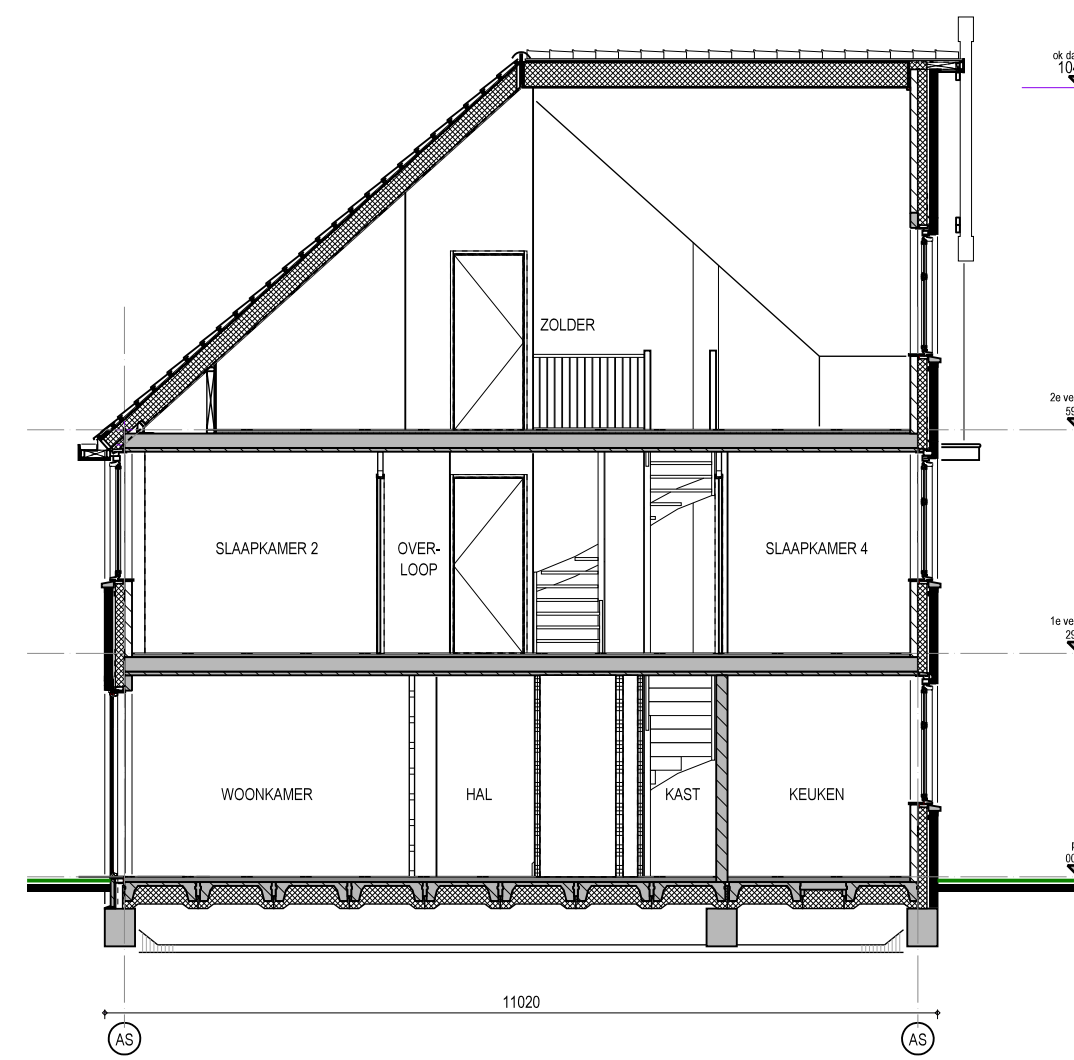


Doorsnede C2

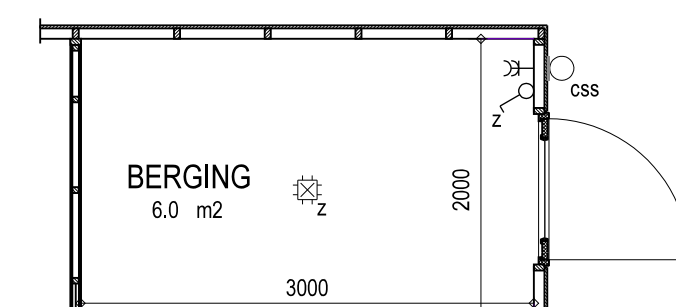


BEGING
6.0 m²


TUIN

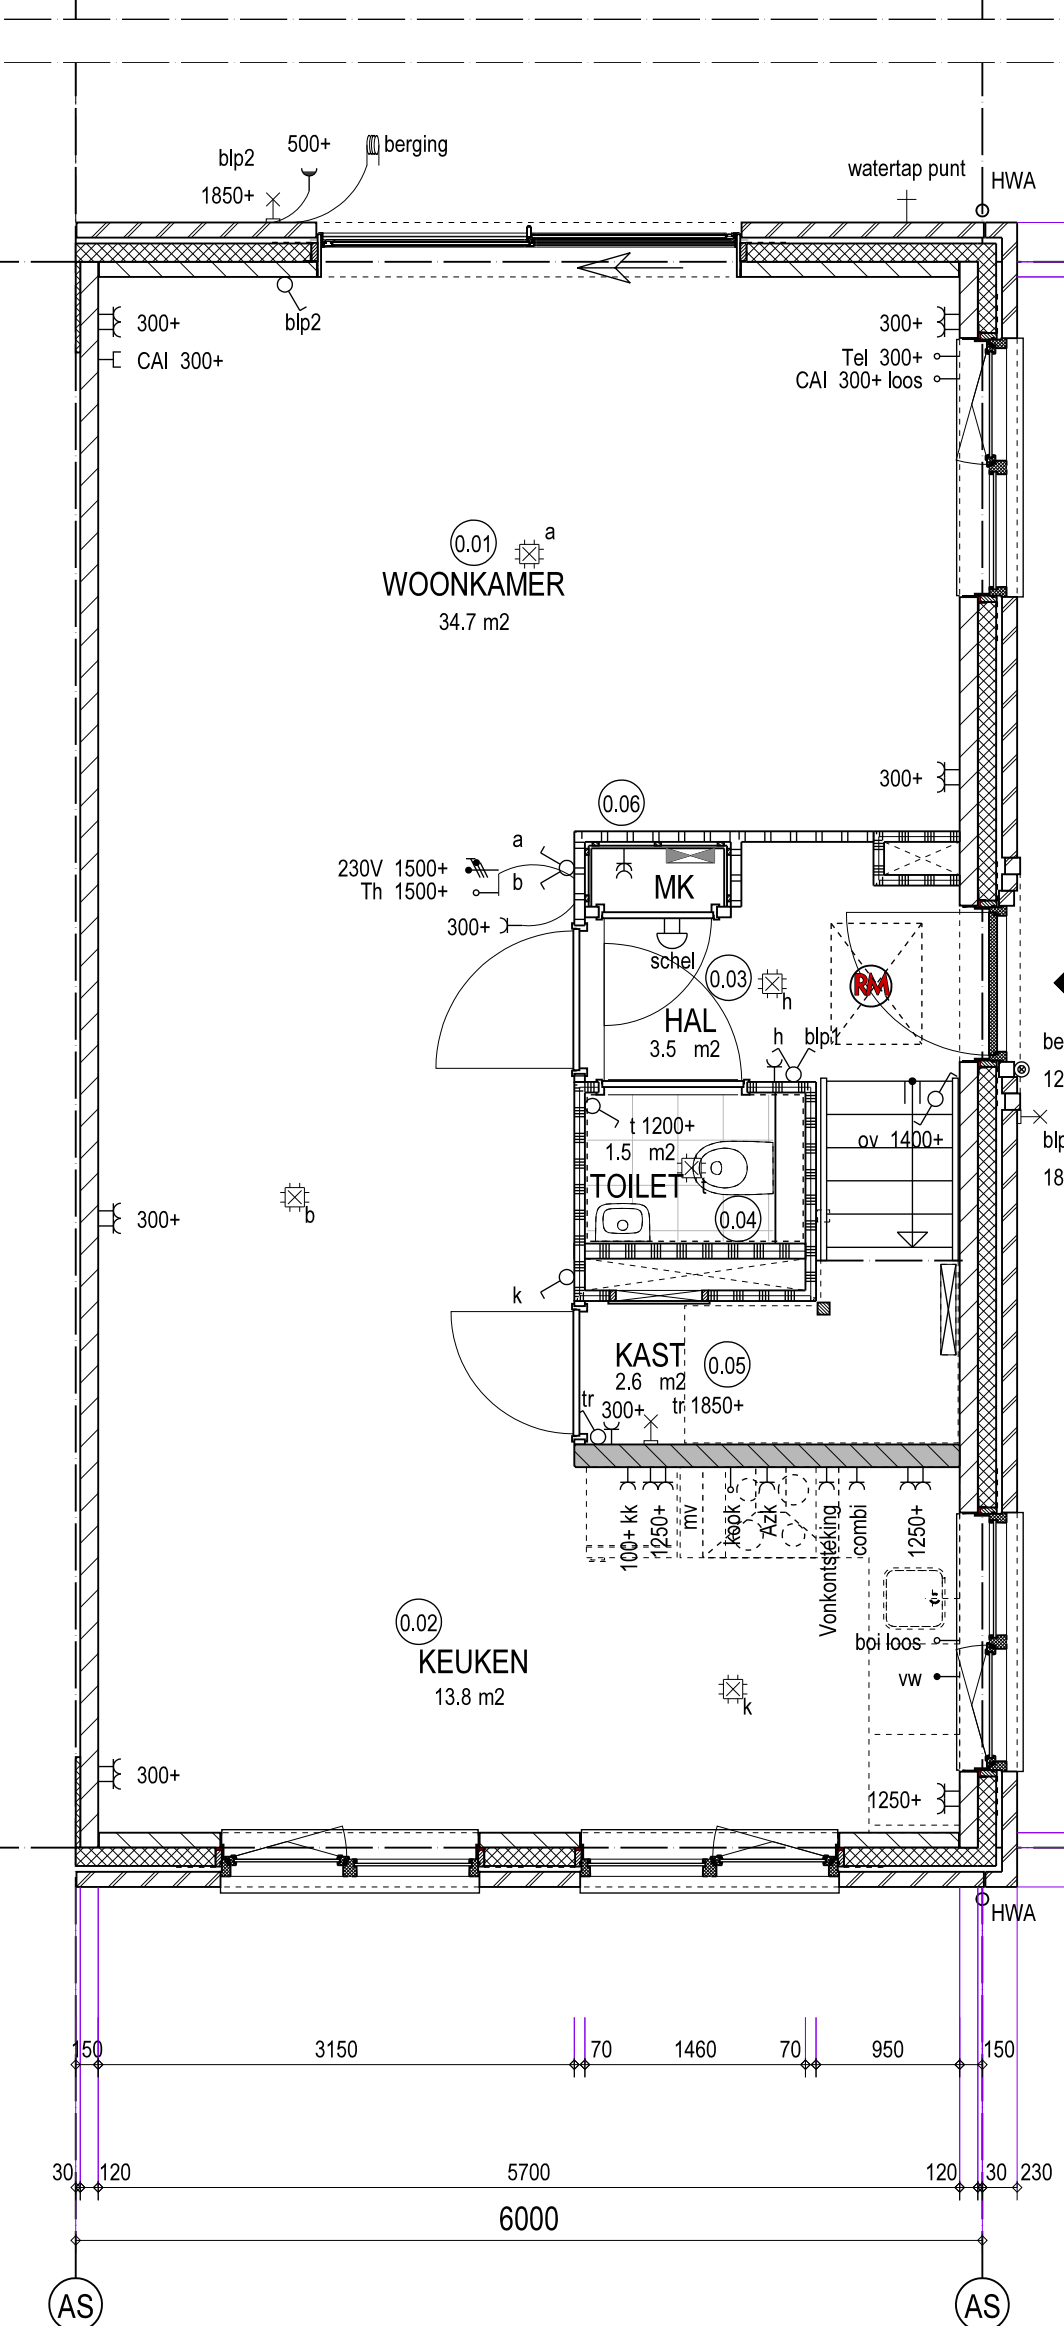

Begane gond (peil=0)

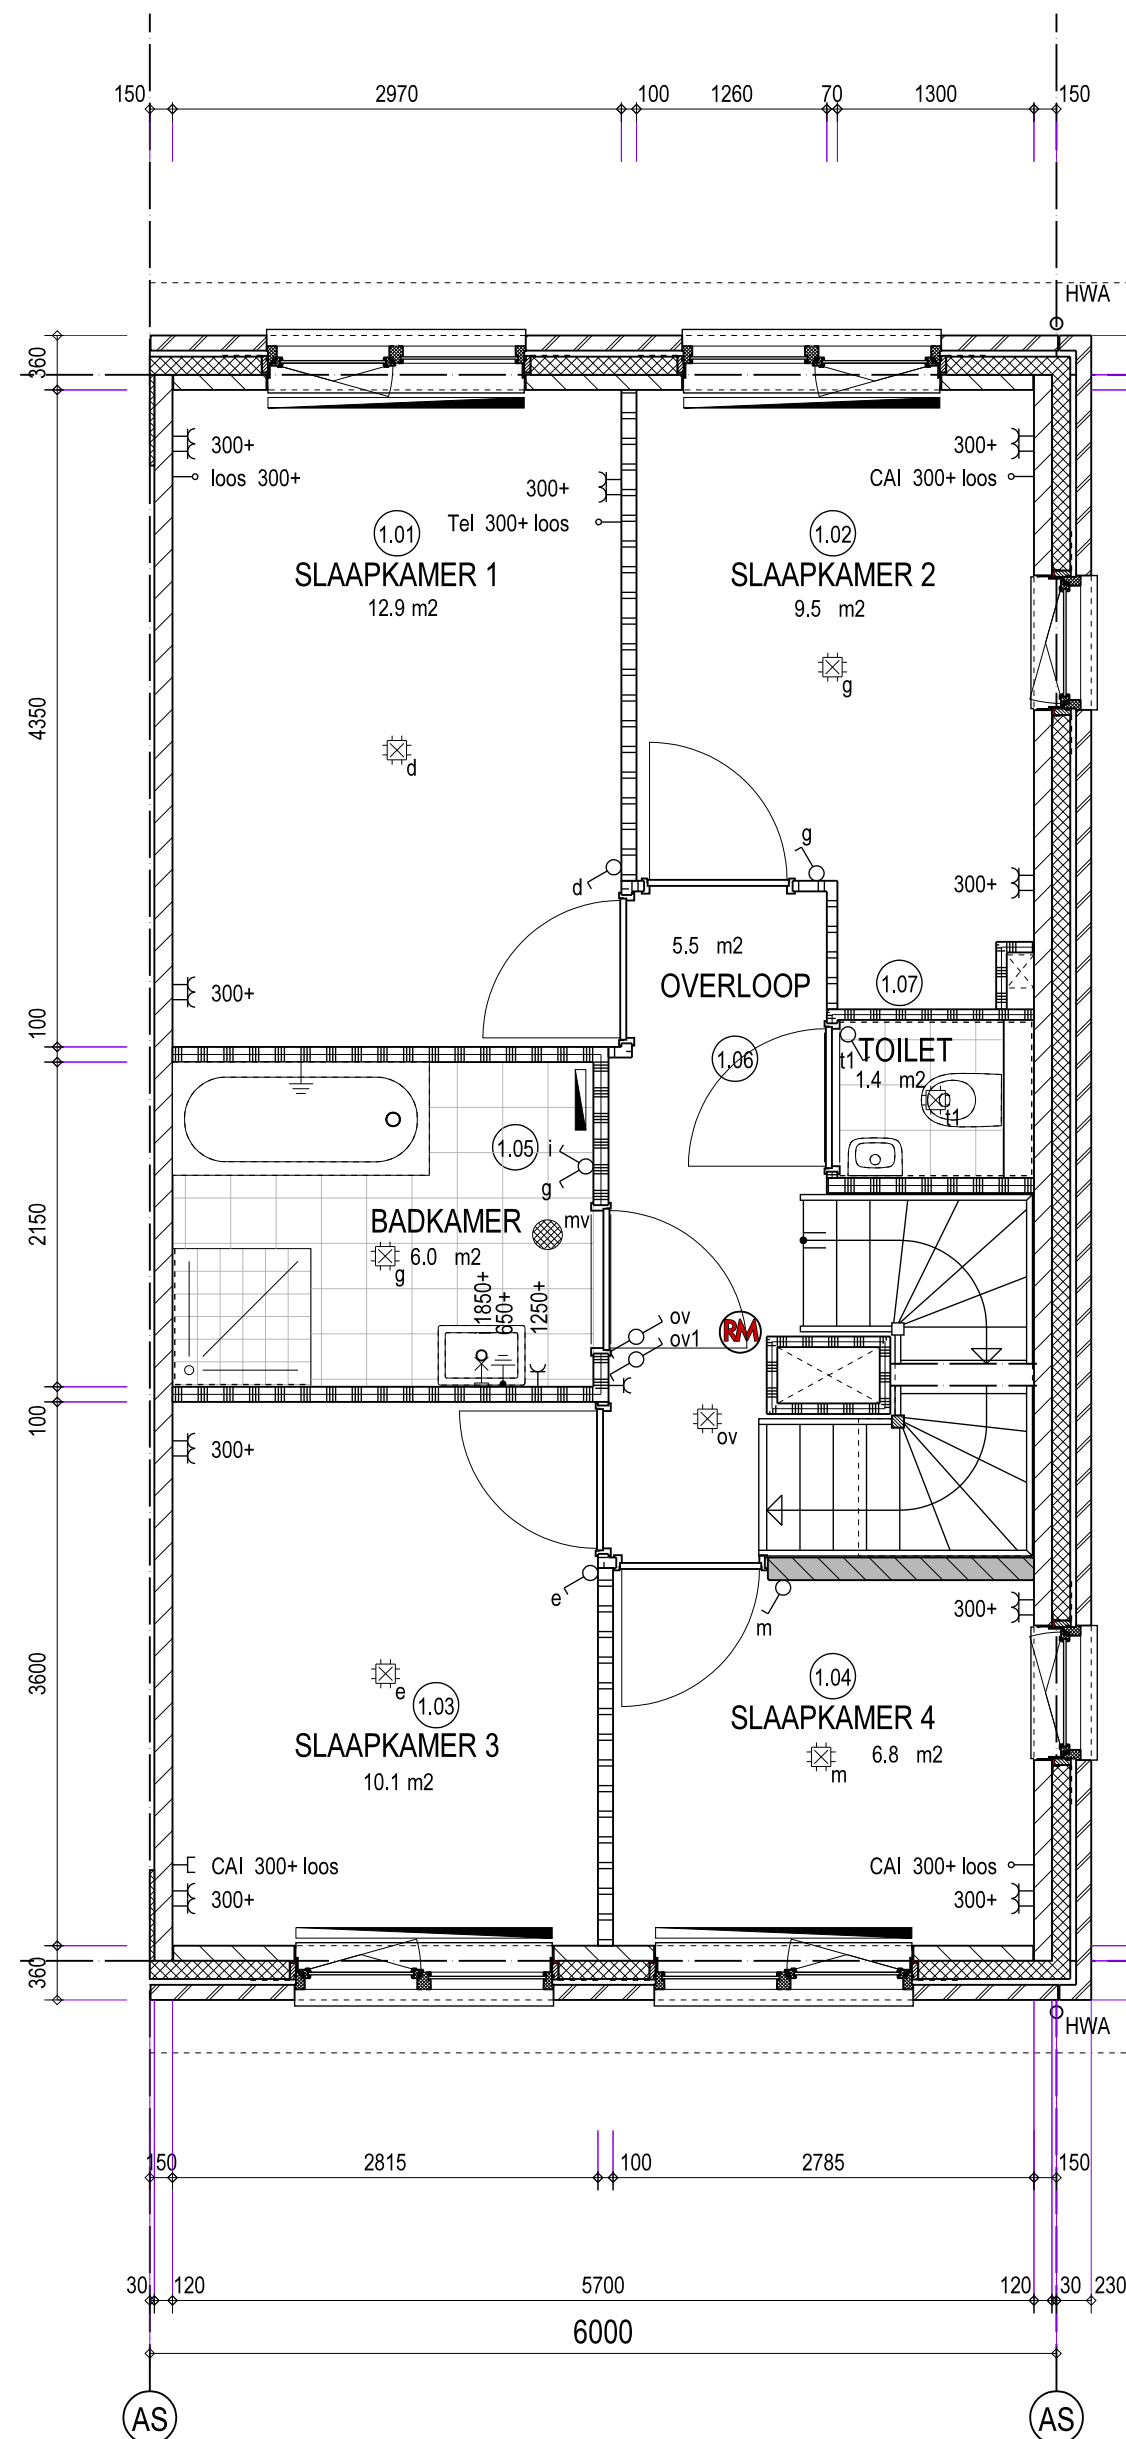

1e Verdieping (2960+)

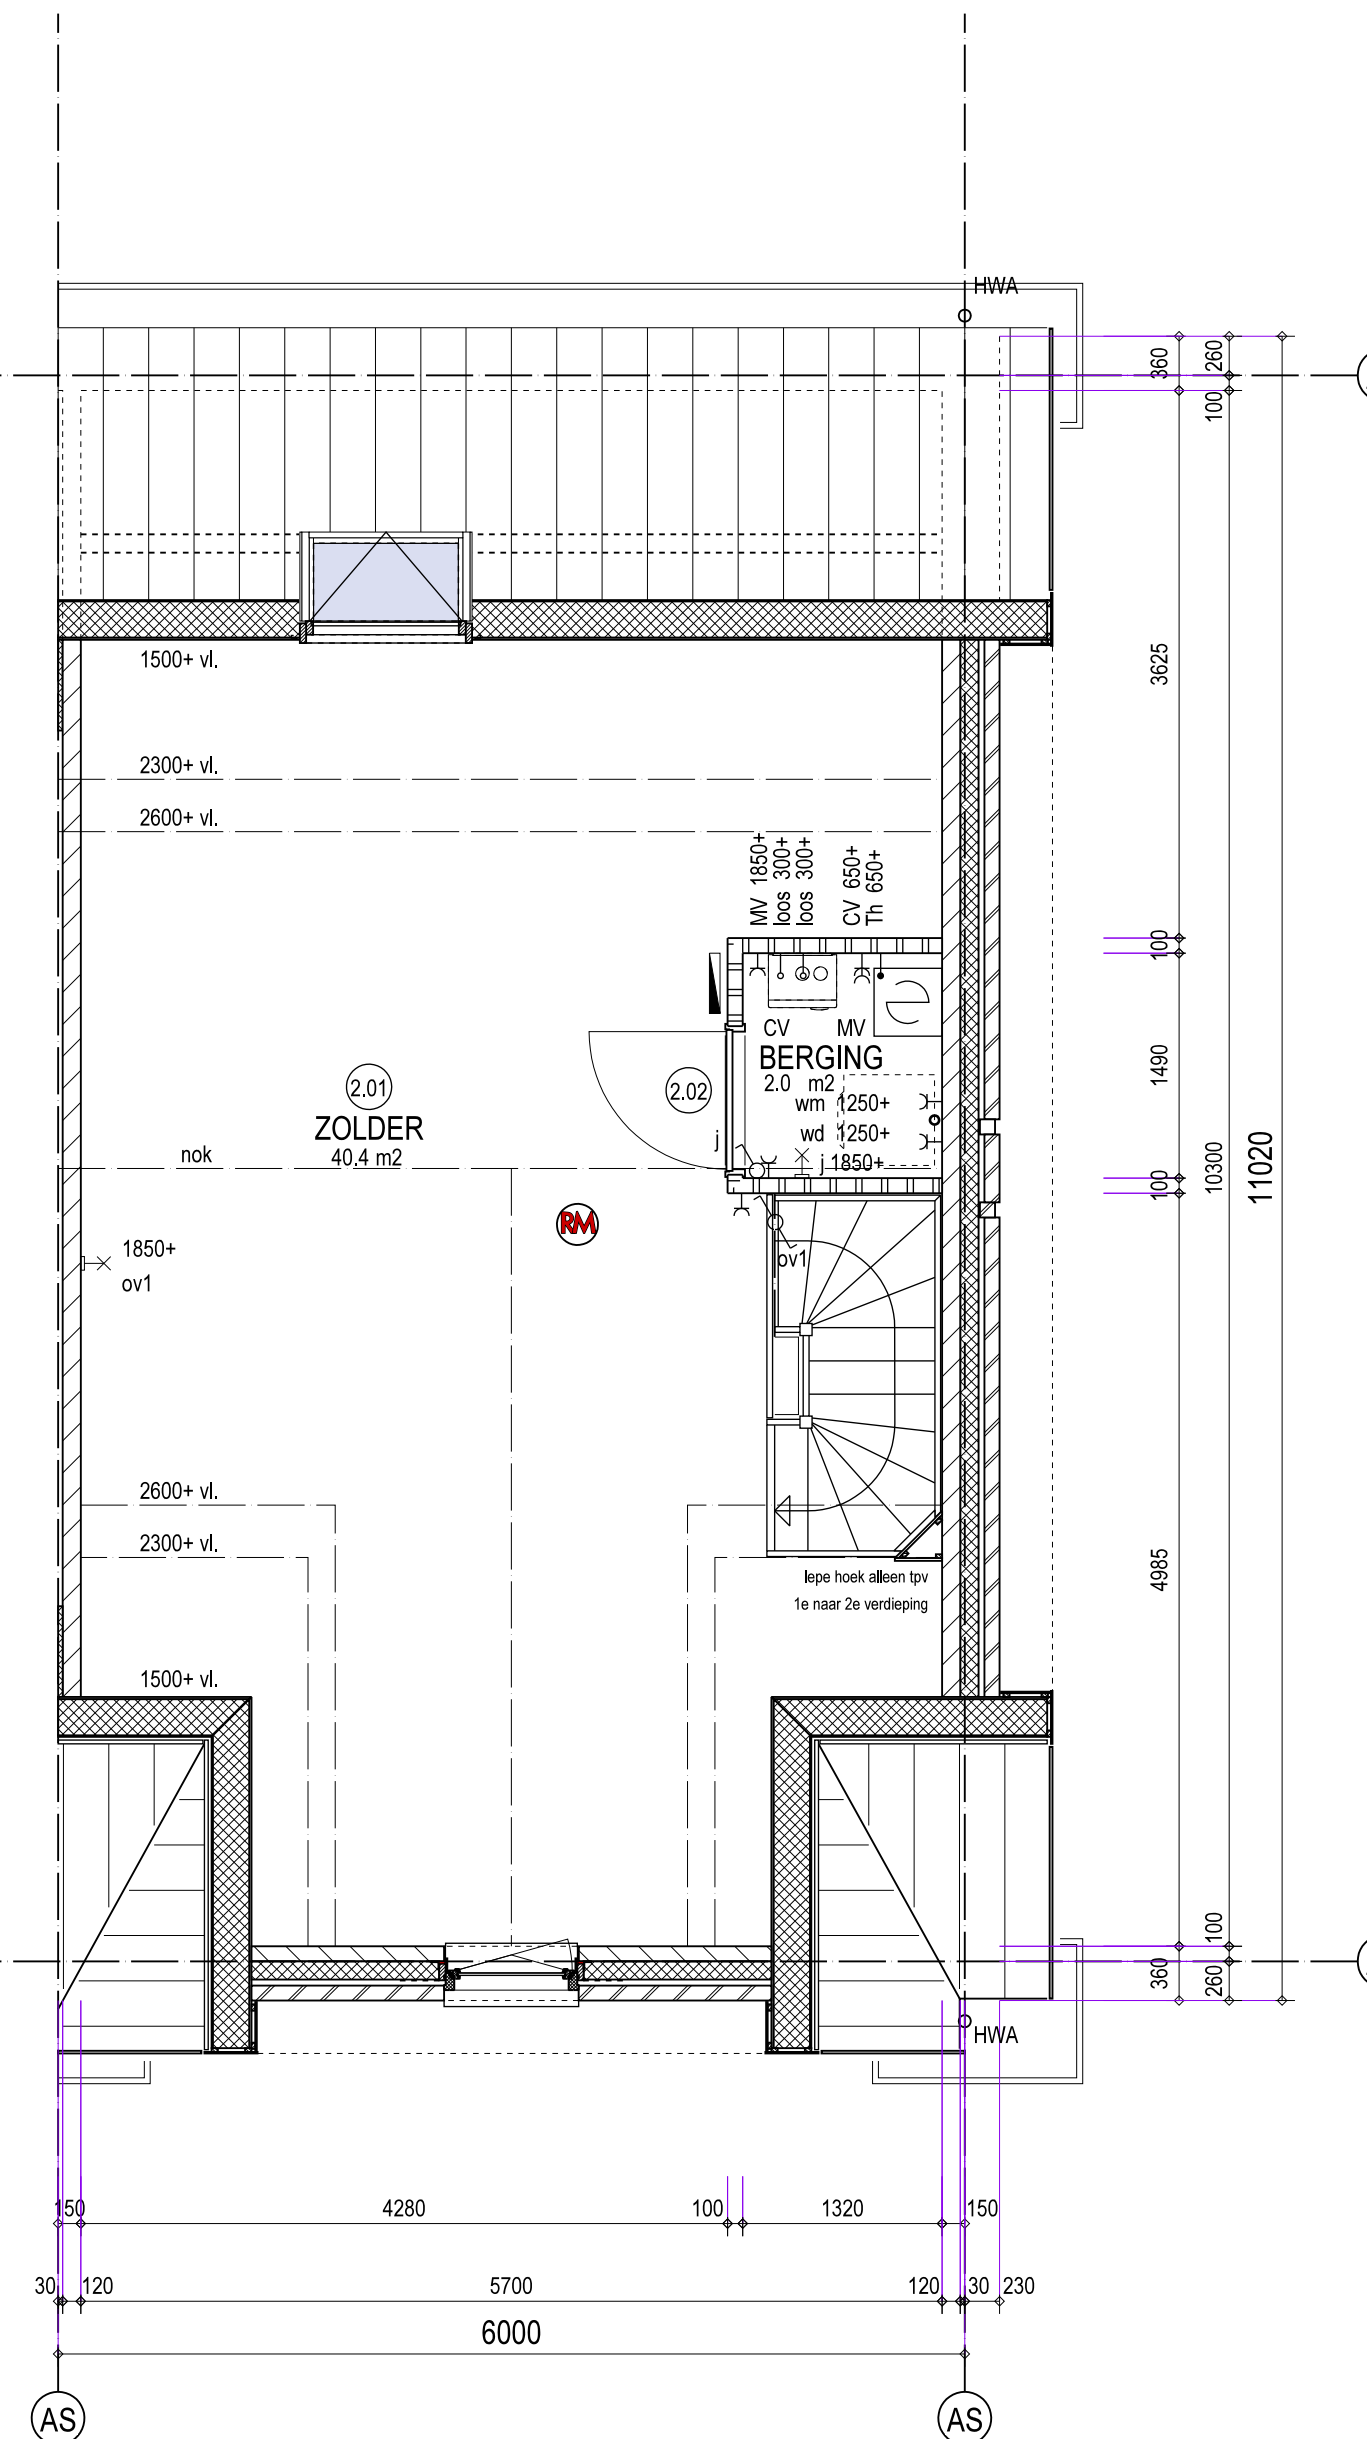

2e Verdieping (5920+)

RENVOOI

- BAKSTEEN METSELWERK
- KALKZANDSTEEN 100-120 mm
- PREFAB BETON
- SEPERATIE GASBETON d=70 / 100mm
- SEPERATIE GASBETON d=70 / 100mm tgv -20dB eis

Ruimte benaming C2

0.01	Woonkamer	Verblifruimte	34,7 m ²
0.02	Keuken	Verblifruimte	13,8 m ²
0.03	Hal	Verkeersruimte	3,50 m ²
0.04	Toilet	Toiletruimte	1,50 m ²
0.05	Kast	Bergruimte	2,60 m ²
0.06	Meterkast	Meterruimte	0,50 m ²
1.01	Slaapkamer 1	Verblifruimte	12,9 m ²
1.02	Slaapkamer 2	Verblifruimte	9,60 m ²
1.03	Slaapkamer 3	Verblifruimte	10,1 m ²
1.04	Slaapkamer 4	Verblifruimte	6,80 m ²
1.05	Badkamer	Badruimte	6,00 m ²
1.06	Overloop	Verkeersruimte	5,50 m ²
1.07	Toilet	Toiletruimte	1,30 m ²
2.01	Zolder	Onbenoemde ruimte	40,4 m ²
2.02	Berging	Bergruimte	2,00 m ²

- Aansluitpunt 1 fase, nul en beschermingscontact
- Aansluitpunt 3 fasen, nul en beschermingscontact
- Aansluitpunt data
- Aansluitpunt data 2-voudig
- Aansluitpunt wandlichtpunt
- Aansluitpunt
- Aansluitpunt niet bedraad (loos)
- Aarding
- Centraal aardpunt (CAP)
- Aardmat
- Inbouw spot
- Armatuur
- Armatuur op wand
- Schel
- Rookmelder
- Centraal aardpunt
- Centraaldoos met lichtpunt
- Bel drukker
- Schemer-schakelaar
- Rol draad tbv berging
- css Armatuur op schemer schakelaar
- Schakelaar, 1-polig
- Schakelaar, 1-polig, bediening door deur
- mv Schakelaar, mechanische ventilatie
- Schakelaar, 1-polig, Dimmer
- Schakelaar, kruis-
- Schakelaar, wissel-
- Schakelaar, wissel-, dimmer
- Schakelaar, serie
- Verdeelinrichting/meterkast
- Versterker, Cai in meterkast
- Wandcontactdoos 1-voudig met beschermingscontact
- Wandcontactdoos 1-voudig met beschermingscontact, spat-waterdicht
- Wandcontactdoos 2-voudig met beschermingscontact, half opbouw
- Wandcontactdoos 2-voudig met beschermingscontact
- Wandcontactdoos 2-voudig met beschermingscontact
- Wandcontactdoos 2-voudig met beschermingscontact, 1-voudig, spat-waterdicht
- Wandcontactdoos voor Cai-antenne
- Wandcontactdoos, perilex tbv kook-/fornuis-groep
- V Ventilatie rooster positie in gevel

Metselwerk type C:
 - bouwnummers 169 en 170
 rood, paars, blauw genuanceerd
 - bouwnummers 160, 161, 172, 173, 175 en 176.
 oranje genuanceerd

Accenten:
 - bouwnummers 169 en 170.
 oranje genuanceerd
 - bouwnummers 160, 161, 172, 173, 175 en 176
 rood, paars, blauw genuanceerd

Voegwerk: grijs
 Bullenkozijnen, creme wit
 Voordeur, hoogglans donkergroen
 Draaiende delen: hoogglans donkergroen
 Beringsdeur: grafiet grijs
 Dakpannen, Grafiet grijs
 Dakrand, goten en overstekken; creme wit
 Hemelwaterafvoer; kunststof

- Opmerken:
- Schakelmateriaal jung AS500, RAL9010
 - Niet aangegeven hoogte schakelmateriaal is 1050+
 - Rookmelders zijn onderling doorgekoppeld
 - Loze leidingen zijn voorzien van inspectiedraad
 - PV Panelen conform situatie tekening



Bouwnr(s): 160, 170, 173, 176 (gespiegeld)

	Project: Waterhof "De volgerlanden" fase 7 Hendrik-ido-Ambacht	Werknr.: 1636
	O onderdeel: Verkoop contract tekening type C2 standaard getekend	Bladnr.: C2stget
	Opdrachtgever: bpd Ontwikkeling B.V. ism Van Wijnen Dordrecht B.V.	Formaat: A1
		Datum: 13 december 2016
		Gewijzigd: a: b: c: d:

- Alle maten zijn ca. maten
 - Alle maten zijn in mm.
 - Radiatoren zijn ter indicatie