

Verklaring


- Bebouingsvlak
- △ Entree
- - - - - Kavelgrens
- ⓪1 Bouwnummer
- ▨ Uitbreidingsmogelijkheid
- B Berging, voorzien van lichtpunt
- - - - - P - - - - - Parkeren op eigen terrein
- ▩ Recht van overpad
- ===== Beukenhaag 0,80m hoog
- ~~~~~ Haag kant en klaar 1,80m hoog
- Haag kant en klaar 0,80m hoog
- ▬▬▬ Tuinmuur met gaasmathekwerk
- ▬▬▬ Talud
- ~ Water
- * Lichtpunt

LOCATIEGEGEVENS

Kadastrale gemeente: Hendrik Ido Amabcht
 Sectie: _____
 Perceelnummer(s): _____

PROJECTGEGEVENS

Projectnaam: De Volgerlanden, Waterhof
 Locatie: Hendrik Ido Amabcht
 Onderwerp: Situatietekening
 Bouwnr. 122 t/m 133
 Datum: 12-12-2016
 Formaat: A3
 Schaal: 1:500

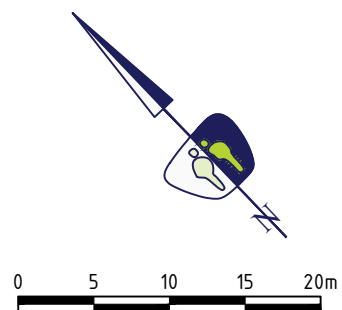



Verklaring

- Bebouwingsvlak
- Entree
- Kavelgrens
- Scheiding achterpad en tuin
- Bouwnummer
- Uitbreidingsmogelijkheid
- Berging, voorzien van lichtpunt
- Parkeren op eigen terrein
- Recht van overpad
- Mandelig gebied
- Beukenhaag 0,80m hoog
- Haag kant en klaar 1,80m hoog
- Haag kant en klaar 0,80m hoog
- Tuinmuur met gaasmathekwerk
- Talud
- Water
- Aanbrengen amateur op paal
- Lichtpunt





LOCATIEGEGEVENS

Kadastrale gemeente: Hendrik Ido Ambacht
 Sectie: _____
 Perceelnummer(s): _____

PROJECTGEGEVENS

Projectnaam: De Volgerlanden, Waterhof
 Locatie: Hendrik Ido Ambacht
 Onderwerp: Situatietekening
 Bouwnr. 134 t/m 148, 165 t/m 177
 Datum: 12-12-2016
 Formaat: A3
 Schaal: 1:500



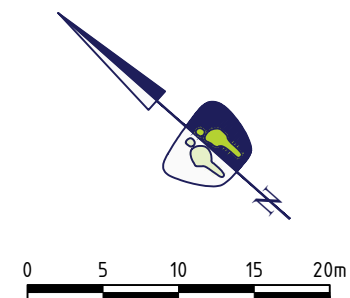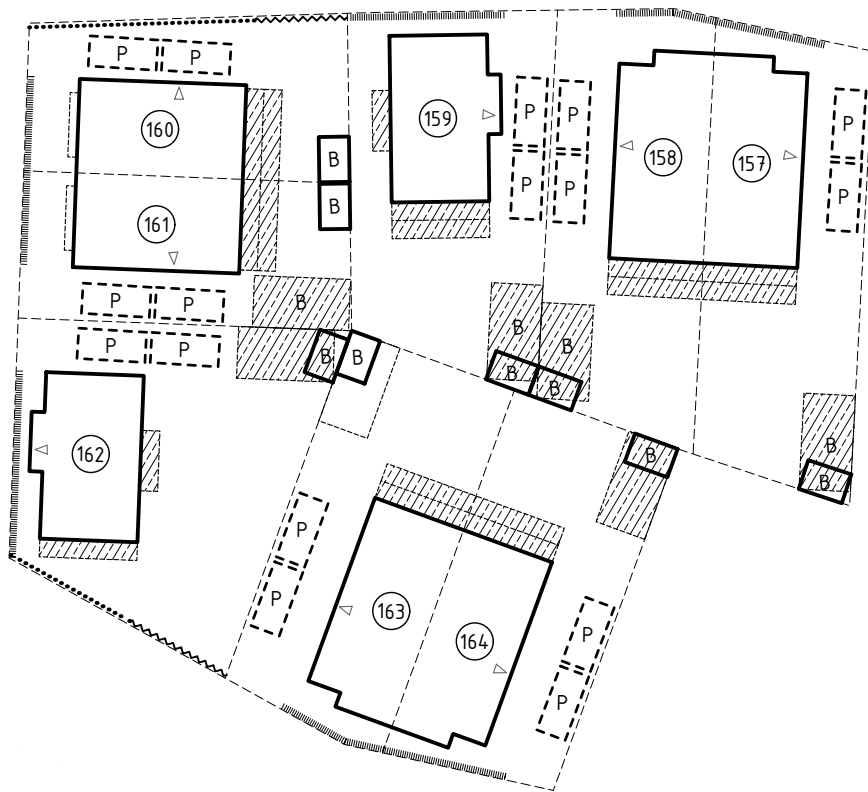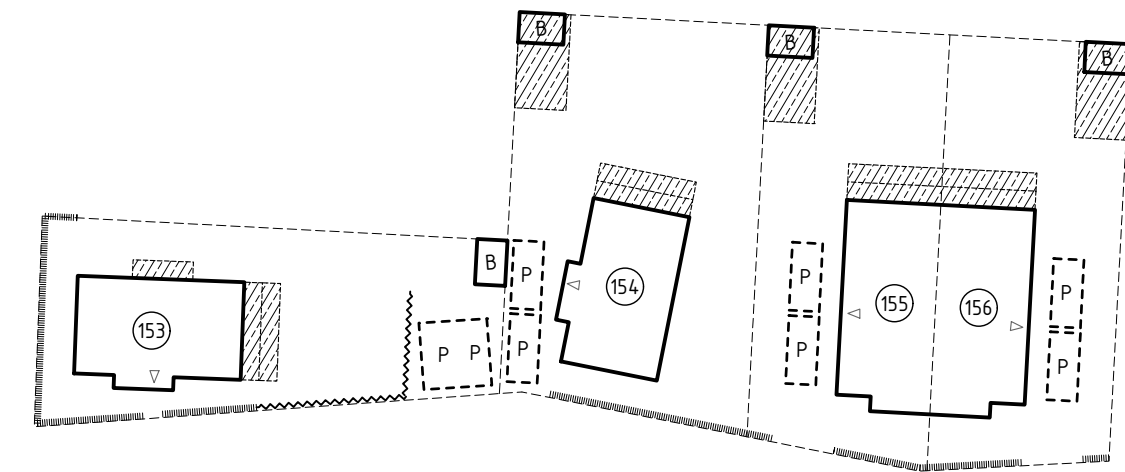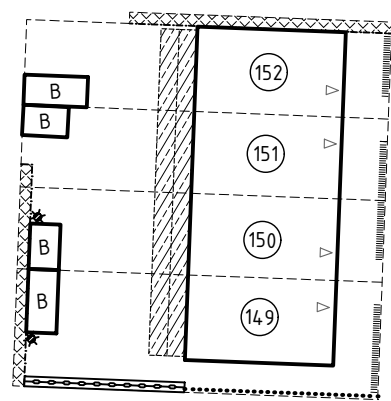

Verklaring

- Bebouingsvlak
- ◁ Entree
- - - - - Kavelgrens
- · - · - Scheiding achterpad en tuin
- 01 Bouwnummer
- ▨ Uitbreidingsmogelijkheid
- B Berging, voorzien van lichtpunt
- - - - - P - - - - - Parkeren op eigen terrein
- ▩ Recht van overpad
- ===== Beukenhaag 0,80m hoog
- ~~~~~ Haag kant en klaar 1,80m hoog
- Haag kant en klaar 0,80m hoog
- ===== Tuinmuur met gaasmat hekwerk
- * Lichtpunt

LOCATIEGEGEVENS

Kadastrale gemeente: Hendrik Ido Amabcht
 Sectie: _____
 Perceelnummer(s): _____

PROJECTGEGEVENS

Projectnaam: De Volgerlanden, Waterhof
 Locatie: Hendrik Ido Amabcht
 Onderwerp: Situatietekening
 Bouwnr. 149 t/m 164
 Datum: 12-12-2016
 Formaat: A3
 Schaal: 1:500

