


Voorgevel (gekeimd) Achtergevel Rechter zijgevel Rechter zijgevel Linker zijgevel Doorsnede B2




- RENOVOOI**
- BAKSTEEN METSELWERK
 - KALKZANDSTEEN 100-120 mm
 - PREFAB BETON
 - SEPERATIE GASBETON d=70 / 100mm
 - SEPERATIE GASBETON d=70 / 100mm tpv -20dB eis

Ruimte benaming B2


0.01	Woonkamer	Verblijfsruimte	28.5 m ²
0.02	Keuken	Verblijfsruimte	10.0 m ²
0.03	Hal	Verkeersruimte	4.70 m ²
0.04	Toilet	Toiletruimte	1.30 m ²
0.05	Meterkast	Meternruimte	0.50 m ²
1.01	Slaapkamer 1	Verblijfsruimte	14.8 m ²
1.02	Slaapkamer 2	Verblijfsruimte	10.1 m ²
1.03	Slaapkamer 3	Verblijfsruimte	7.50 m ²
1.04	Badkamer	Badruimte	5.60 m ²
1.05	Overloop	Verkeersruimte	3.80 m ²
2.01	Slaapkamer 4	Verblijfsruimte	23.5 m ²
2.02	Berging	Bergruimte	2.90 m ²
2.03	Overloop	Verkeersruimte	2.50 m ²

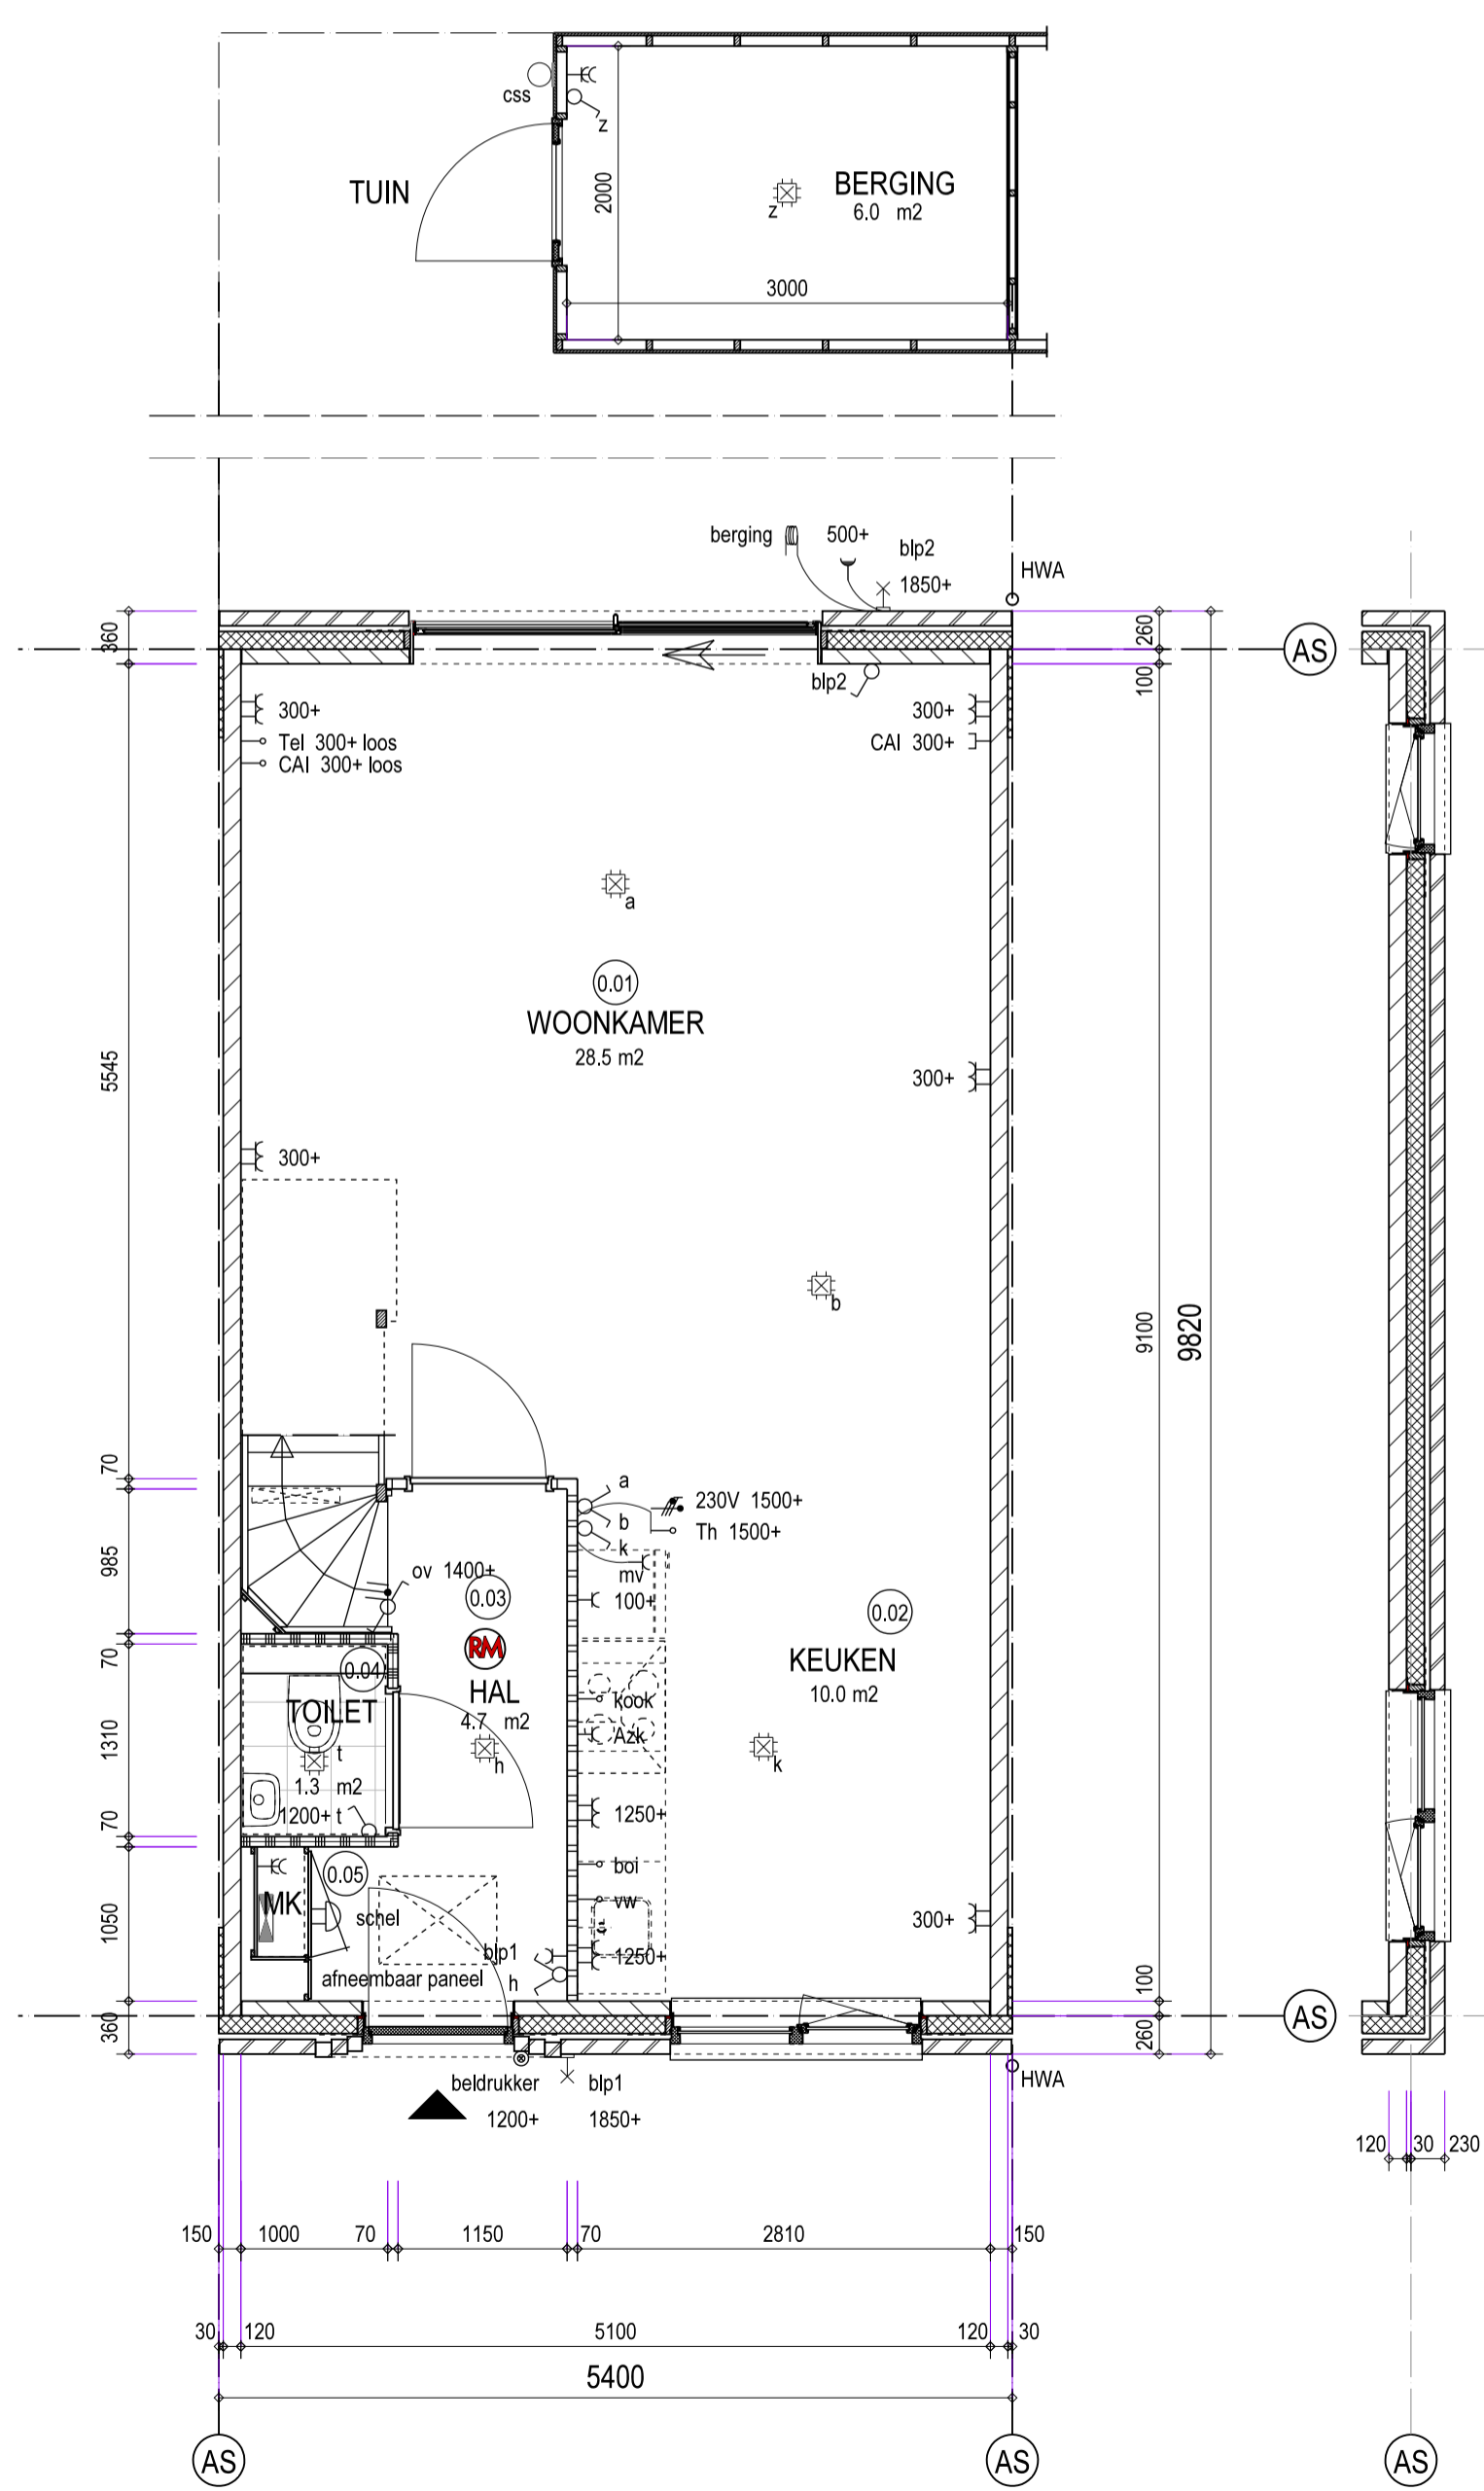

Begane gond (peil=0)

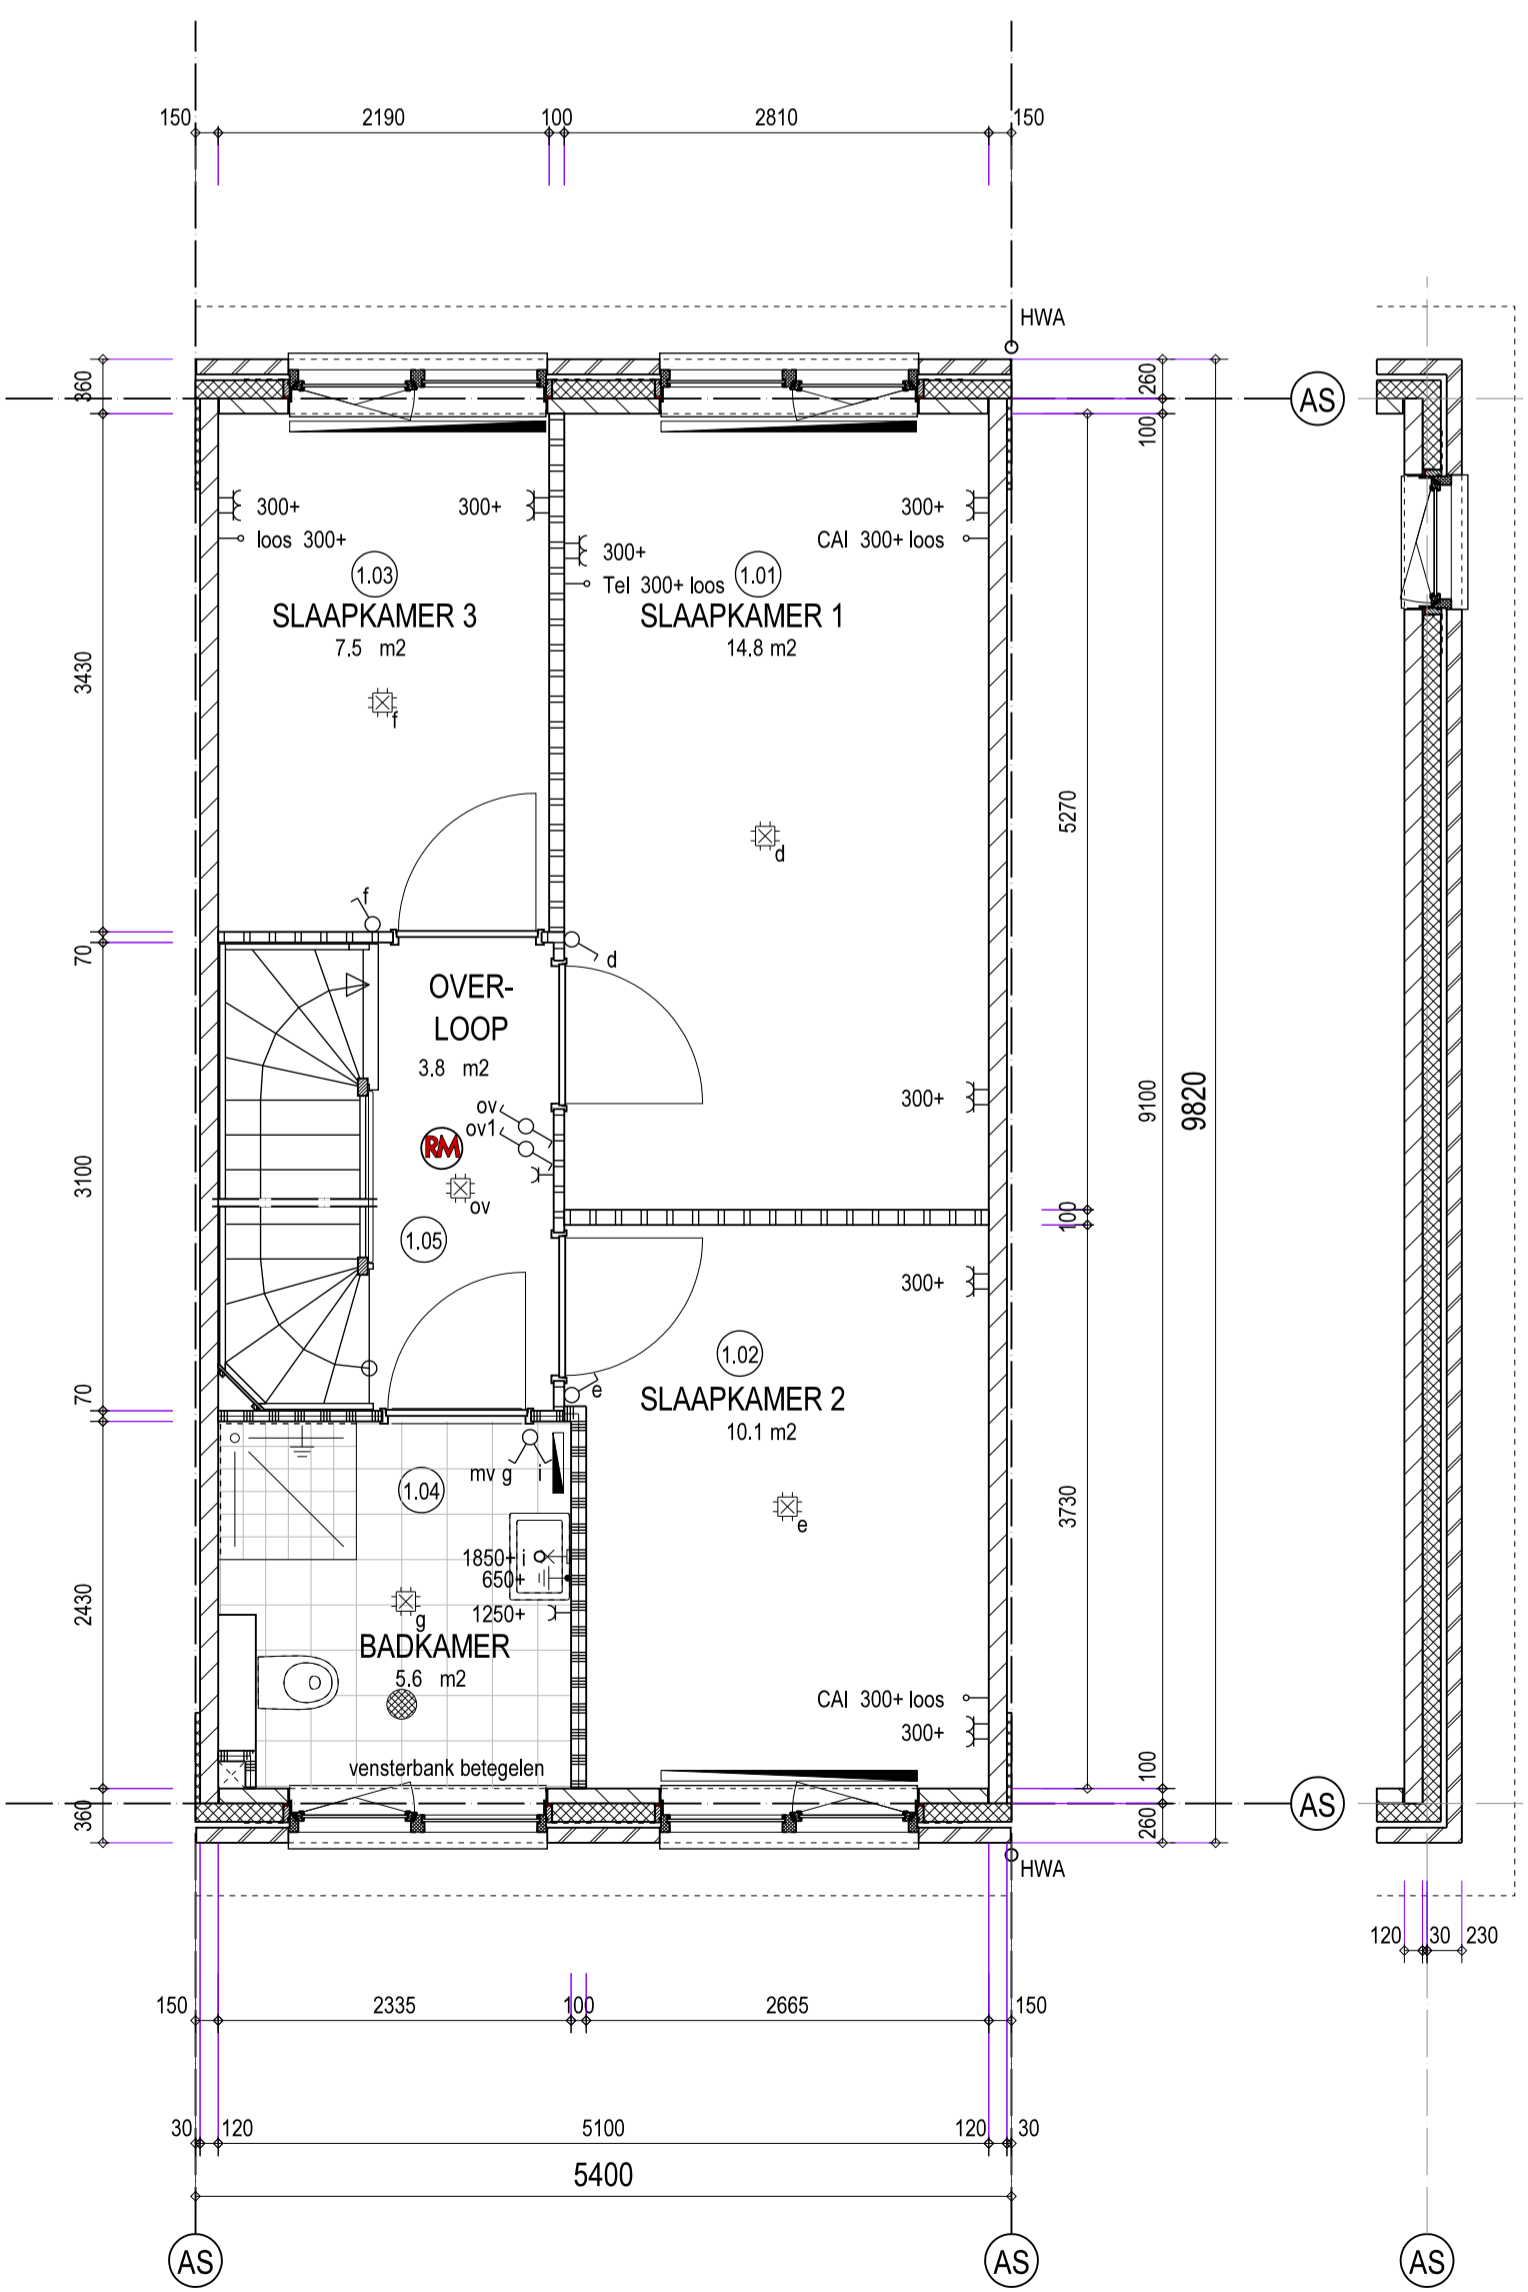

1e Verdieping (2960+)

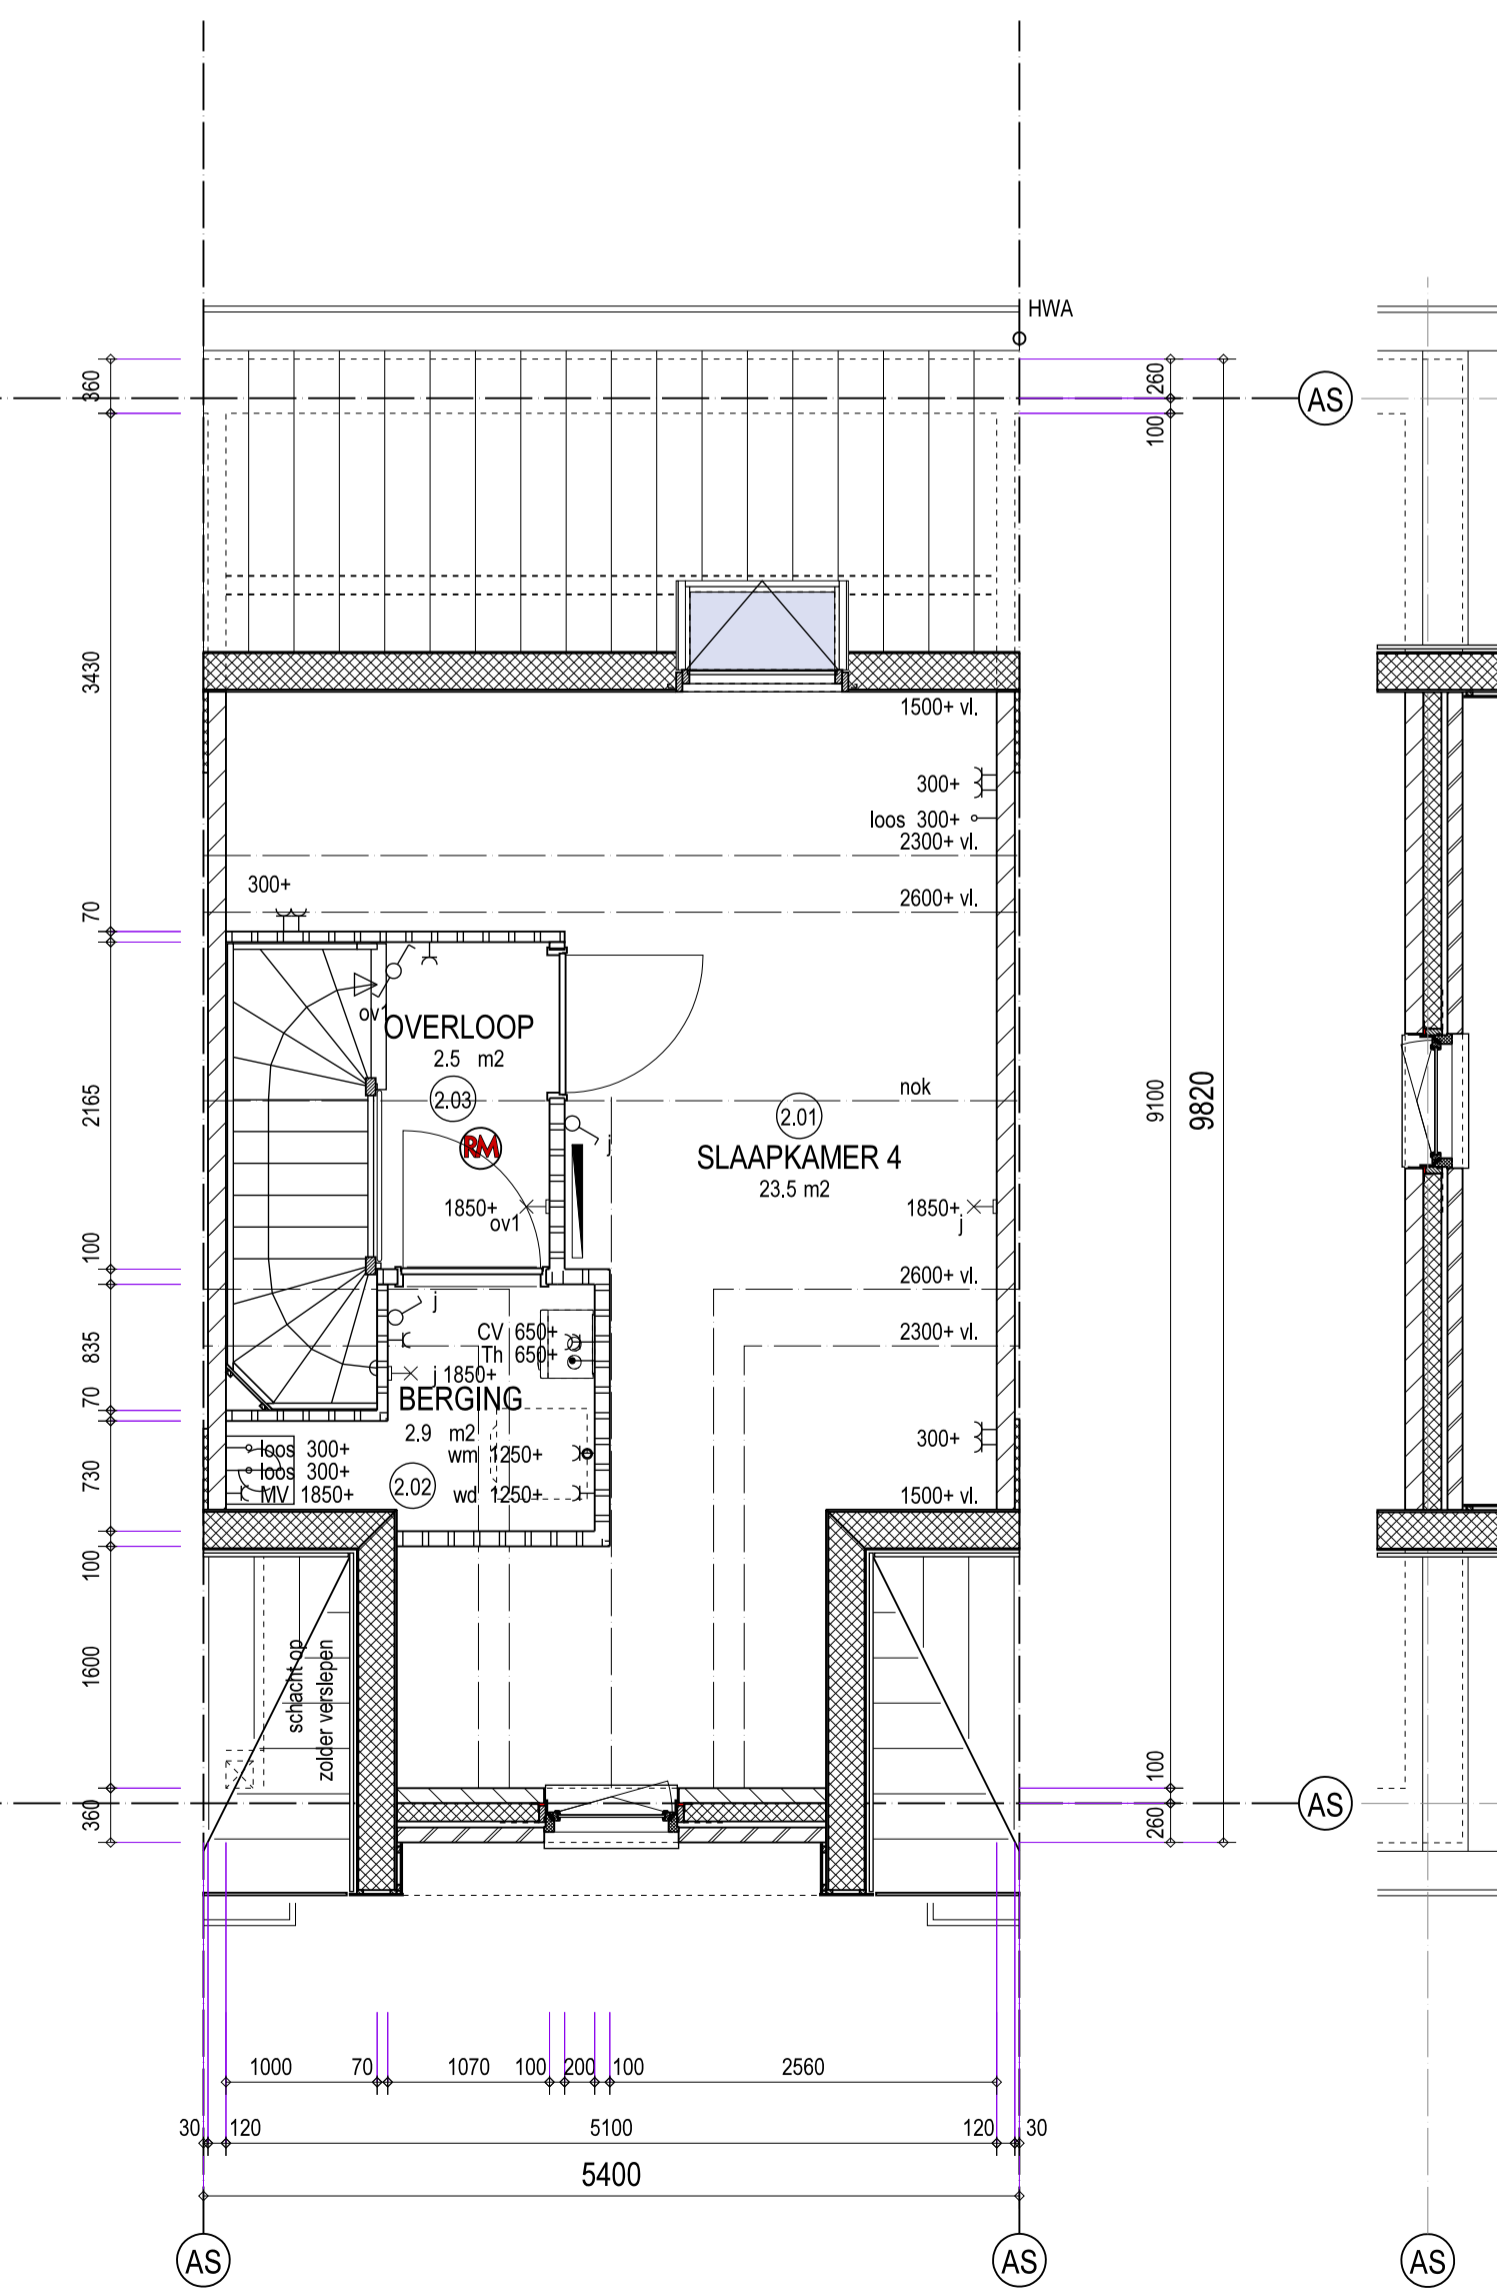

2e Verdieping (5920+)

- Metselwerk type B:**
- alle bouwnummers type B rood, paars, blauw genuanceerd
 - bouwnummers type B2 basis rood, paars, blauw genuanceerd, verdieping wit gekeimd
- Accenten type B:**
- alle bouwnummers type B oranje genuanceerd
 - bouwnummers type B2 wit gekeimd
- Voegwerk:** grijs
- Buitenkozijnen, creme wit
 - Voerdeur, hoogglans donkergroen
 - Draaiende delen, hoogglans donkergroen
 - Beringsdeur, grafiet grijs
 - Dakpannen; Grafiet grijs
 - Dakrand, goten en overstekken; creme wit
 - Hemelwaterafvoer; kunststof
- Opmerkingen:**
- Schakelmateriaal jung AS500, RAL9010
 - Niet aangegeven hoogte schakelmateriaal is 1050+
 - Rookmelders zijn onderling doorgekoppeld
 - Loze leidingen zijn voorzien van inspectiedraad
 - PV Panelen conform situatie tekening



Bouwnr(s): 130, 134, 142, 148, 152 (getekend), 133, 138, 139, 145, 149 (gespiegeld)

Project: Waterhof "De volgerlanden" fase 7 Hendrik-ido-Ambacht	Werknr.: 1636
Onderdeel: Verkoop contract tekening type B2 standaard getekend	Bladnr.: B2stget
Schaal: 1:50/100	Formaat: A1
Datum: 13 december 2016	Gewijzigd: a: b: c: d:

Opdrachtgever:
bpd Ontwikkeling B.V.
ism Van Wijnen Dordrecht B.V.

- Alle maten zijn ca. maten
- Alle maten zijn in mm.
- Radiatoren zijn ter indicatie