



Achtergevel type Da2 en Da3

Opties:

- Uitbouw beganegrond achtergevel 1,2 m1

Linker zijgevel type Da2 en Da3

Opties:

- Uitbouw beganegrond achtergevel 1,2 m1



Achtergevel type Da2 en Da3

Opties:

- Uitbouw beganegrond achtergevel 3m1


Linker zijgevel type Da2 en Da3

Opties:

- Uitbouw beganegrond achtergevel 3m1

- Aansluitpunt 1 fase, nul en beschermingscontact
- Aansluitpunt 3 fasen, nul en beschermingscontact
- Aansluitpunt data
- Aansluitpunt data 2-voudig
- Aansluitpunt wandlichtpunt
- Aansluitpunt
- Aansluitpunt niet bedraad (loos)
- Aarding
- Centraal aardpunt (CAP)
- Aardmat
- Inbouw spot
- Armatuur
- Armatuur op wand
- Schel
- Rookmelder
- Centraal aardpunt
- Centraaldoos met lichtpunt
- Bel drukker
- Schemer-schakelaar
- Rol draad tbv berging
- Armatuur op schemer schakelaar
- Schakelaar, 1-polig
- Schakelaar, 1-polig, bediening door deur
- Schakelaar, mechanische ventilatie
- Schakelaar, 1-polig, Dimmer
- Schakelaar, kruis-
- Schakelaar, wissel-
- Schakelaar, wissel-, dimmer
- Schakelaar, serie
- Verdeelrichting/meterkast
- Versterker, Cai in meterkast
- Wandcontactdoos 1-voudig met beschermingscontact
- Wandcontactdoos 1-voudig met beschermingscontact, spat-waterdicht
- Wandcontactdoos 2-voudig met beschermingscontact, half opbouw
- Wandcontactdoos 2-voudig met beschermingscontact
- Wandcontactdoos 2-voudig met beschermingscontact
- Wandcontactdoos 2-voudig met beschermingscontact, 1-voudig, spat-waterdicht
- Wandcontactdoos voor Cai-antenne
- Wandcontactdoos, perilex tbv kook-/foruis-groep
- Ventilatie rooster positie in gevel

- Opmerkingen:
- Schakelmateriaal jung AS500, RAL9010
 - Niet aangegeven hoogte schakelmateriaal is 1050+
 - Rookmelders zijn onderling doorgekoppeld
 - Loze leidingen zijn voorzien van inspectiedraad
 - PV Panelen conform situatie tekening

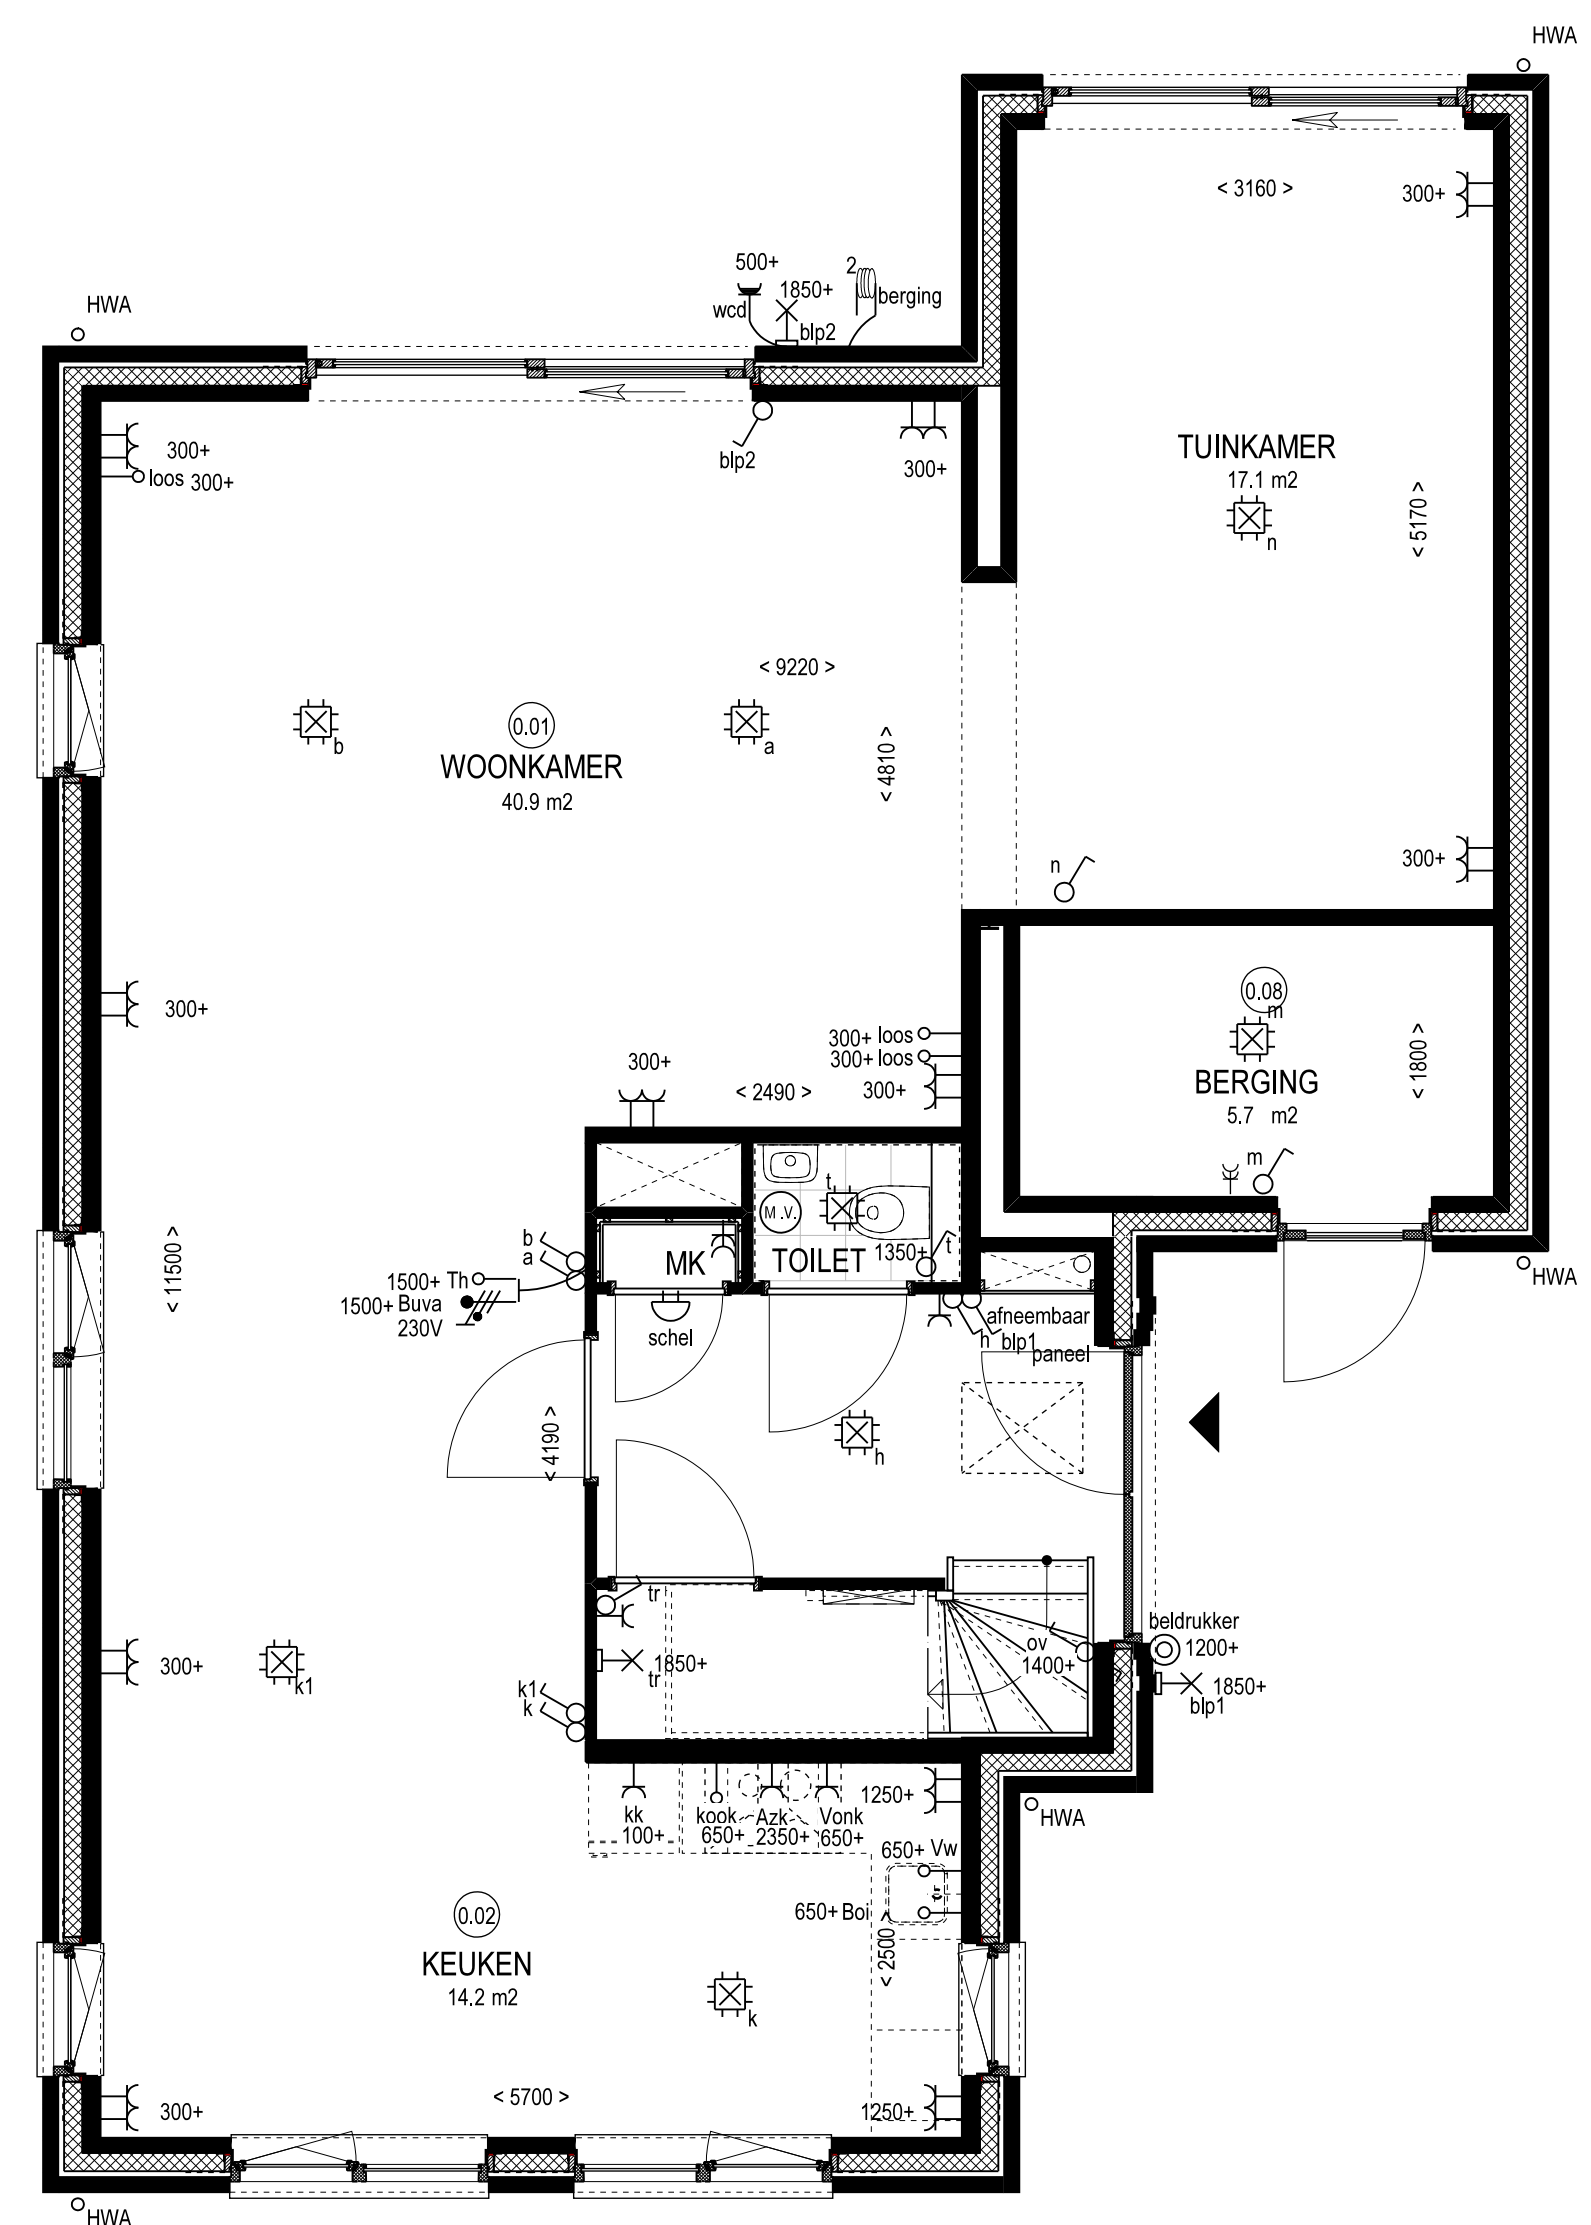


Begane grond type Da2 en Da3

Opties:

- Uitbouw beganegrond achtergevel 1,2 m1

Voor Keukeninrichting zie D-tekening keukenleverancier

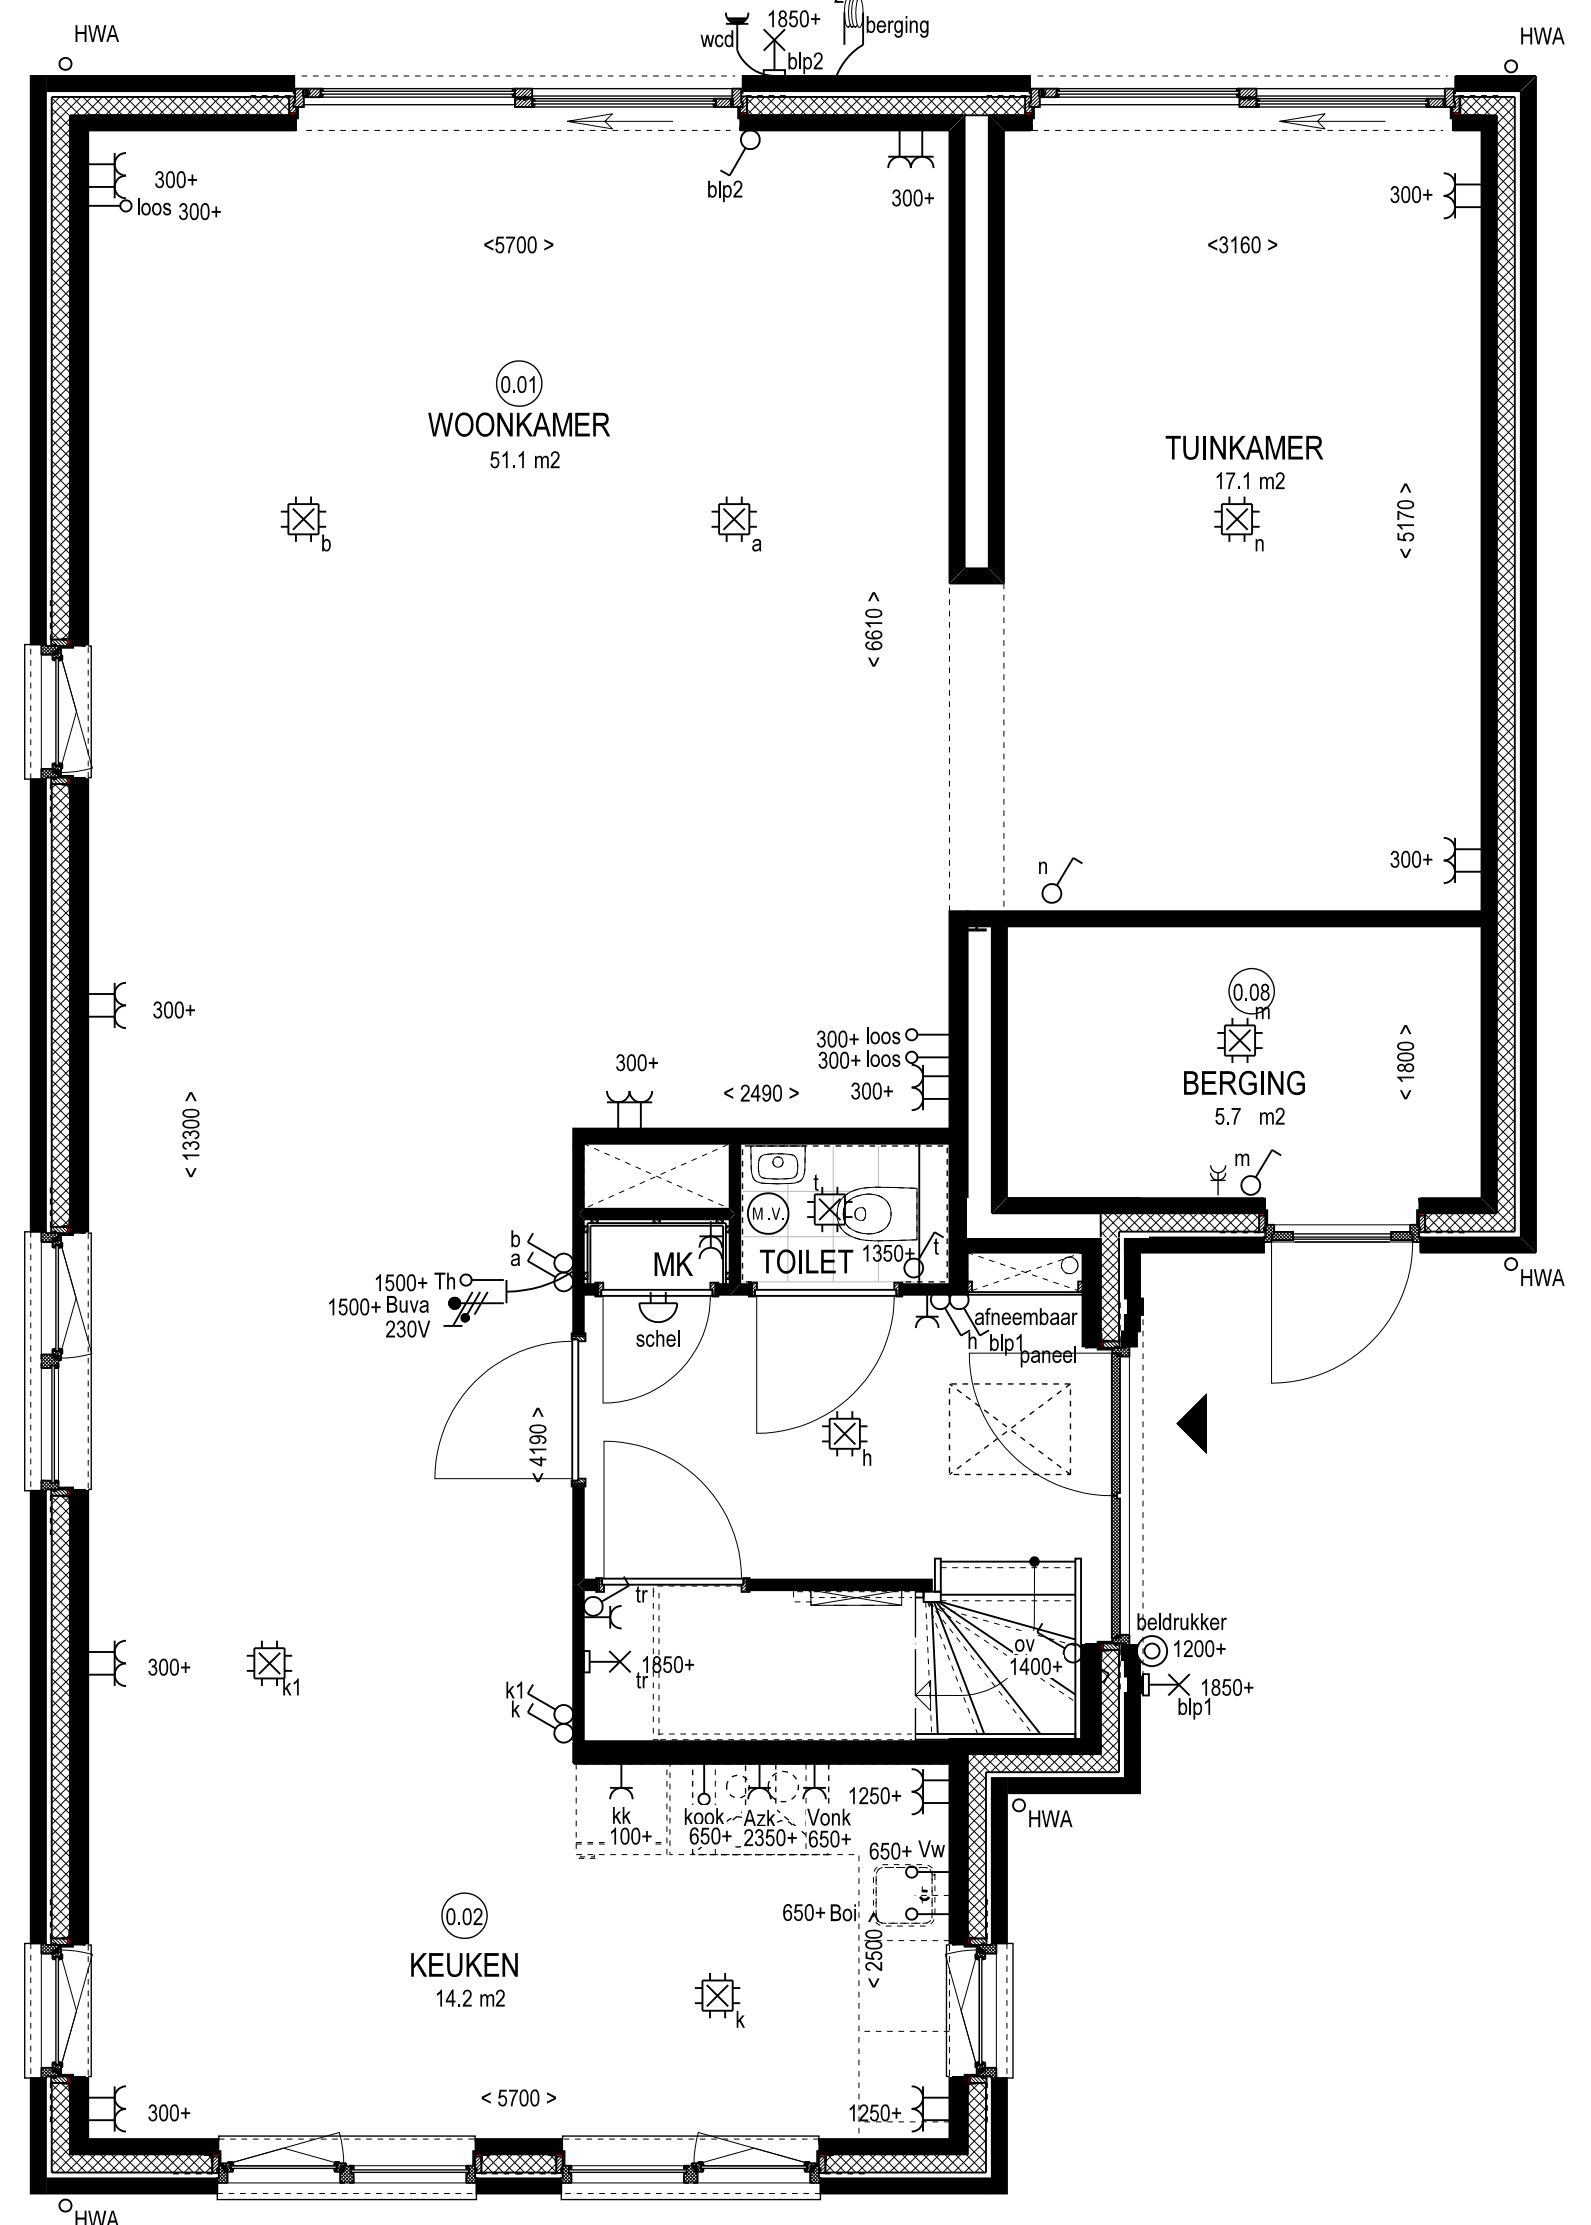

Begane grond type Da2 en Da3

Opties:

- Uitbouw beganegrond achtergevel 3 m1

Voor Keukeninrichting zie D-tekening keukenleverancier

Metselwerk type D:
 - bouwnummers 123,125,127,129,154, 159,162,167,174 en 177 rood, paars, blauw genuanceerd
 - bouwnummers 122,124,126,128,153, 168 en 171 oranje genuanceerd
 Accenten:
 - bouwnummers 123,125,127,129,154, 159,162,167,174 en 177 oranje genuanceerd
 - bouwnummers 122,124,126,128,153, 168 en 171 rood, paars, blauw genuanceerd
 Voegwerk: grijs
 Buitenkozijnen: creme wit
 Voordeur: hoogglans donkergroen
 Draaiende delen, hoogglans donkergroen
 Beringsdeur, grafiet grijs
 Dakpannen: Grafiet grijs
 Dakrand, goten en overstekken: creme wit
 Hemelwaterafvoer: kunststof

Ruimte benaming D			
0.01	Woonkamer	Verblijfsruimte	34,0 m2
0.02	Keuken	Verblijfsruimte	14,2 m2
0.03	Hal	Verkeersruimte	6,00 m2
0.04	Toilet	Toiletruimte	1,30 m2
0.05	Kast	Bergruimte	2,10 m2
0.06	Meterkast	Meterruimte	0,50 m2
1.01	Slaapkamer 1	Verblijfsruimte	15,0 m2
1.02	Slaapkamer 2	Verblijfsruimte	9,20 m2
1.03	Slaapkamer 3	Verblijfsruimte	8,50 m2
1.04	Slaapkamer 4	Verblijfsruimte	8,20 m2
1.05	Badkamer	Badruimte	4,80 m2
1.06	Overloop	Verkeersruimte	8,30 m2
1.07	Toilet	Toiletruimte	1,80 m2
2.01	Slaapkamer 5	Verblijfsruimte	17,9 m2
2.02	Zelder	Onbenoemde ruimte	23,8 m2
2.03	Berging	Bergruimte	2,80 m2

- Alle maten zijn ca. maten
 - Alle maten zijn in mm.
 - Radiatoren zijn ter indicatie



Bouwnr(s): -

	Project: Waterhof "De volgerlanden" fase 7 Hendrik-ido-Ambacht	Werknr.: 1636
	Onderdeel: Verkoop contract tekening type Da2 en Da3 optie	Bladnr.: D opt 6
	Opdrachtgever: bpd Ontwikkeling B.V. ism Van Wijnen Dordrecht B.V.	Schaal: 1:50/100 Formaat: A1 Datum: 13 december 2016
		Gewijzigd: a: b: c: d: