


Eerste verdieping type B
 - Optie uitbouw verdieping 1,2 meter
 - Optie extra toilet op verdieping

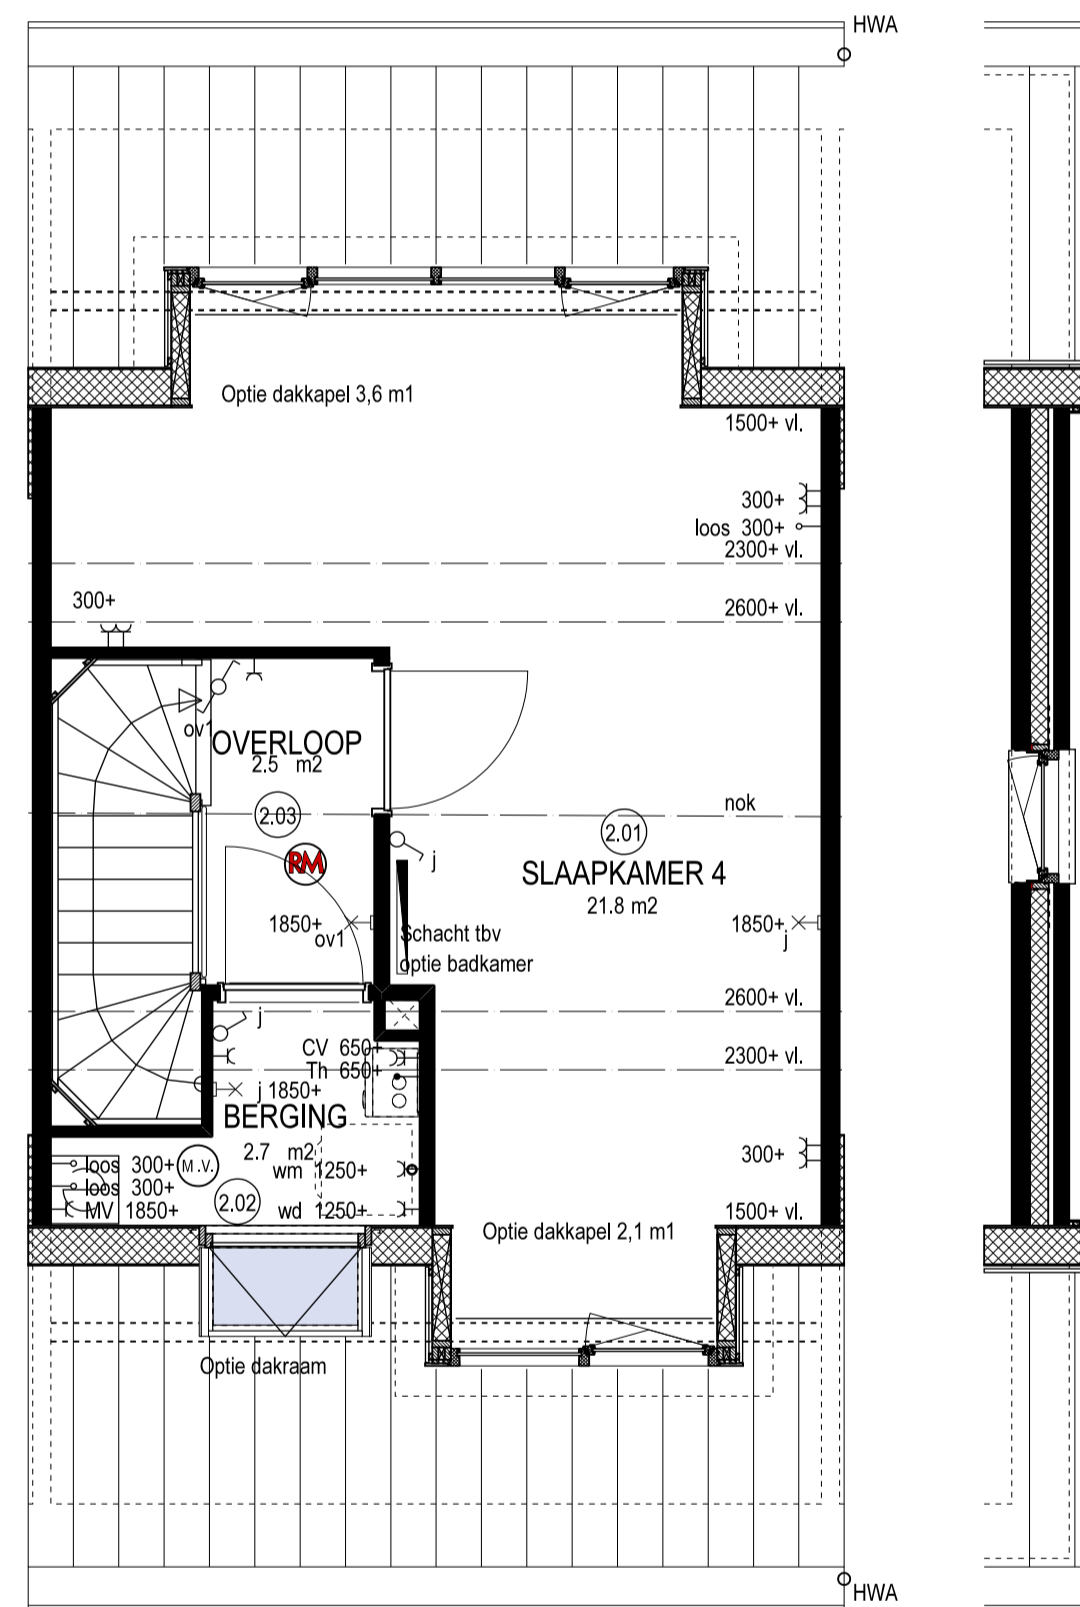

Tweede verdieping type B
 - Optie dakkapel voorgevel ca. 2,1 meter
 (alleen mogelijk bij type B1)
 - Optie dakkapel achtergevel ca. 3,6 meter

- ⚡ Aansluitpunt 1 fase, nul en beschermingscontact
- ⚡ Aansluitpunt 3 fasen, nul en beschermingscontact
- Aansluitpunt data
- Aansluitpunt data 2-voudig
- Aansluitpunt wandlichtpunt
- Aansluitpunt
- Aansluitpunt niet bedraad (loos)
- ⚡ Aarding
- ⚡ Centraal aardpunt (CAP)
- ⊙ Aardmat
- Inbouw spot
- Armatuur
- Armatuur op wand
- ⌋ Schel
- ⚡ Rook-melder
- ⚡ Centraal aardpunt
- ⚡ Centraaldoos met lichtpunt
- ⚡ Bel drukker
- ⚡ Schemer-schakelaar
- ⚡ Rol draad tbv berging
- css Armatuur op schemer schakelaar
- ⚡ Schakelaar, 1-polig
- ⚡ Schakelaar, 1-polig, bediening door deur
- mv Schakelaar, mechanische ventilatie
- ⚡ Schakelaar, 1-polig, Dimmer
- ⚡ Schakelaar, kruis-
- ⚡ Schakelaar, wissel-, dimmer
- ⚡ Schakelaar, serie
- ⚡ Verdeelinrichting/meterkast
- ⚡ Versterker, Cai in meterkast
- ⚡ Wandcontactdoos 1-voudig met beschermingscontact
- ⚡ Wandcontactdoos 1-voudig met beschermingscontact, spat-waterdicht
- ⚡ Wandcontactdoos 2-voudig met beschermingscontact, half opbouw
- ⚡ Wandcontactdoos 2-voudig met beschermingscontact
- ⚡ Wandcontactdoos 2-voudig met beschermingscontact
- ⚡ Wandcontactdoos 2-voudig met beschermingscontact, 1-voudig, spat-waterdicht
- ⚡ Wandcontactdoos voor Cai-antenne
- ⚡ Wandcontactdoos, perilex tbv kook-/fornuis-groep
- ⚡ Ventilatie rooster positie in gevel

Metselwerk type B:
 - alle bouwnummers type B
 rood, paars, blauw genuanceerd
 - bouwnummers type B2
 basis rood, paars, blauw genuanceerd, verdieping wit gekeimd

Accenten type B:
 - alle bouwnummers type B
 oranje genuanceerd
 - bouwnummers type B2
 wit gekeimd

Voegwerk: grijs
 Buitenkozijnen: creme wit
 Voordeur: hoogglans donkergroen
 Draaiende delen: hoogglans donkergroen
 Baringdeur: grafiet grijs
 Dakpannen: Grafiet grijs
 Dakrand, goten en overstekken: creme wit
 Hemelwaterafvoer: kunststof

- Opmerkingen:
- Schakelmateriaal jung AS500, RAL9010
 - Niet aangegeven hoogte schakelmateriaal is 1050+
 - Rookmelders zijn onderling doorgekoppeld
 - Loze leidingen zijn voorzien van inspectiedraad
 - PV Panelen conform situatie tekening

Ruimte benaming B1		Ruimte benaming B2	
0.01	Woonkamer Verblifruimte 28,5 m²	0.01	Woonkamer Verblifruimte
0.01a	Woonkamer Verblifruimte 34,6 m²	0.01a	Woonkamer Verblifruimte
0.01b	Woonkamer Verblifruimte 40,7 m²	0.01b	Woonkamer Verblifruimte
0.02	Kuiken Verblifruimte 10,0 m²	0.02	Kuiken Verblifruimte
0.03	Hal Verkeersruimte 4,70 m²	0.03	Hal Verkeersruimte
0.04	Toilet Toiletruimte 1,30 m²	0.04	Toilet Toiletruimte
0.05	Meterkast Meterruimte 0,50 m²	0.05	Meterkast Meterruimte
1.01a	Slaapkamer 1 Verblifruimte 13,0 m²	1.01a	Slaapkamer 1 Verblifruimte
1.02a	Slaapkamer 2 Verblifruimte 11,5 m²	1.02a	Slaapkamer 2 Verblifruimte
1.03a	Slaapkamer 3 Verblifruimte 6,90 m²	1.03a	Slaapkamer 3 Verblifruimte
1.04a	Badkamer Badruimte 5,80 m²	1.04a	Badkamer Badruimte
1.05a	Overloop Verkeersruimte 4,40 m²	1.05a	Overloop Verkeersruimte
1.06a	Toilet Toiletruimte	1.06a	Toilet Toiletruimte
2.01	Slaapkamer 4 Verblifruimte 21,8 m²	2.01	Slaapkamer 4 Verblifruimte
2.02	Berging Bergruimte 2,70 m²	2.02	Berging Bergruimte
2.03	Overloop Verkeersruimte 2,50 m²	2.03	Overloop Verkeersruimte



- Alle maten zijn ca. maten
 - Alle maten zijn in mm.
 - Radiatoren zijn ter indicatie

Bouwnr(s): -

	Project: Waterhof "De volgerlanden" fase 7 Hendrik-ido-Ambacht	Werknr.: 1636 Bladnr.: B opt 2
	Onderdeel: Verkoop contract tekening type B opties	Schaal: 1:50/100 Formaat: A1 Datum: 13 december 2016
	Opdrachtgever: bpd Ontwikkeling B.V. ism Van Wijnen Dordrecht B.V.	Gewijzigd: a: b: c: d: