




Voorgevel



Achtergevel

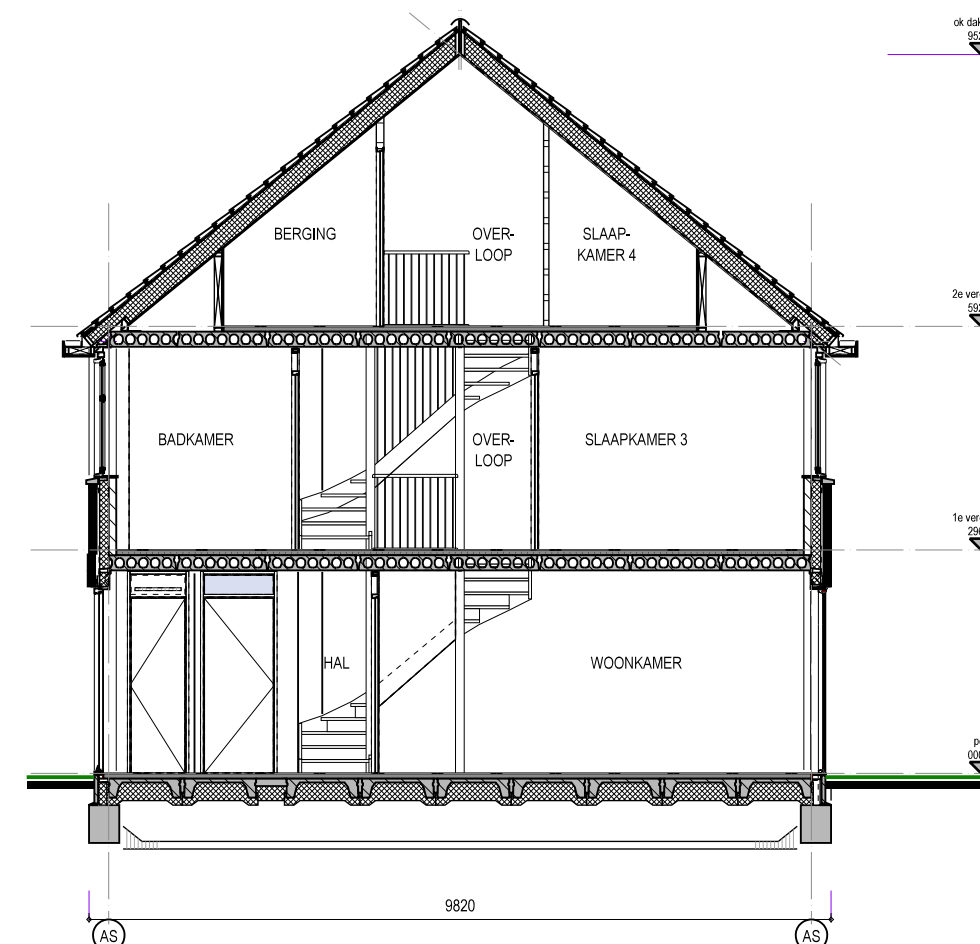



Doorsnede B1




RENVOOI

Ruimte benaming B1


BAKSTEEN METSELWERK	0.01 Woonkamer Verblifruimte	28.5 m ²	Aansluitpunt 1 fase, nul en beschermingscontact
KALKZANDSTEEN 100-120 mm	0.02 Keuken Verblifruimte	10.0 m ²	Aansluitpunt 3 fasen, nul en beschermingscontact
PREFAB BETON	0.03 Hal Verkeersruimte	4.70 m ²	Aansluitpunt data
SEPERATIE GASBETON d=70 / 100mm	0.04 Toilet Toiletruimte	1.30 m ²	Aansluitpunt data 2-voudig
SEPERATIE GASBETON d=70 / 100mm tpv -20dB eis	0.05 Meterkast Meterruimte	0.50 m ²	Aansluitpunt wandlichtpunt
	1.01 Slaapkamer 1 Verblifruimte	14.8 m ²	Aansluitpunt
	1.02 Slaapkamer 2 Verblifruimte	10.1 m ²	Aansluitpunt niet bedraad (loos)
	1.03 Slaapkamer 3 Verblifruimte	7.50 m ²	Aarding
	1.04 Badkamer Badruimte	5.60 m ²	Centraal aardpunt (CAP)
	1.05 Overloop Verkeersruimte	3.80 m ²	Aardmat
	2.01 Slaapkamer 4 Verblifruimte	18.6 m ²	Inbouw spot
	2.02 Berging Bergruimte	2.70 m ²	Armatuur
	2.03 Overloop Verkeersruimte	2.50 m ²	Armatuur op wand
			Schel
			Rook-melder
			Centraal aardpunt
			Centraaldoos met lichtpunt
			Bel drucker
			Schemer-schakelaar
			Rol draad tbv berging
			css Armatuur op schemer schakelaar
			Schakelaar, 1-polig
			Schakelaar, 1-polig, bediening door deur
			Schakelaar, mechanische ventilatie
			Schakelaar, 1-polig, Dimmer
			Schakelaar, kruis-
			Schakelaar, wissel-
			Schakelaar, wissel-, dimmer
			Schakelaar, serie
			Verdeelinrichting/meterkast
			Versterker, Cai in meterkast
			Wandcontactdoos 1-voudig met beschermingscontact
			Wandcontactdoos 1-voudig met beschermingscontact, spat-waterdicht
			Wandcontactdoos 2-voudig met beschermingscontact, half opbouw
			Wandcontactdoos 2-voudig met beschermingscontact
			Wandcontactdoos 2-voudig met beschermingscontact, 1-voudig, spat-waterdicht
			Wandcontactdoos voor Cai-antenne
			Wandcontactdoos, perilex tbv kook-/fornuis-groep
			V Ventilatie rooster positie in gevel

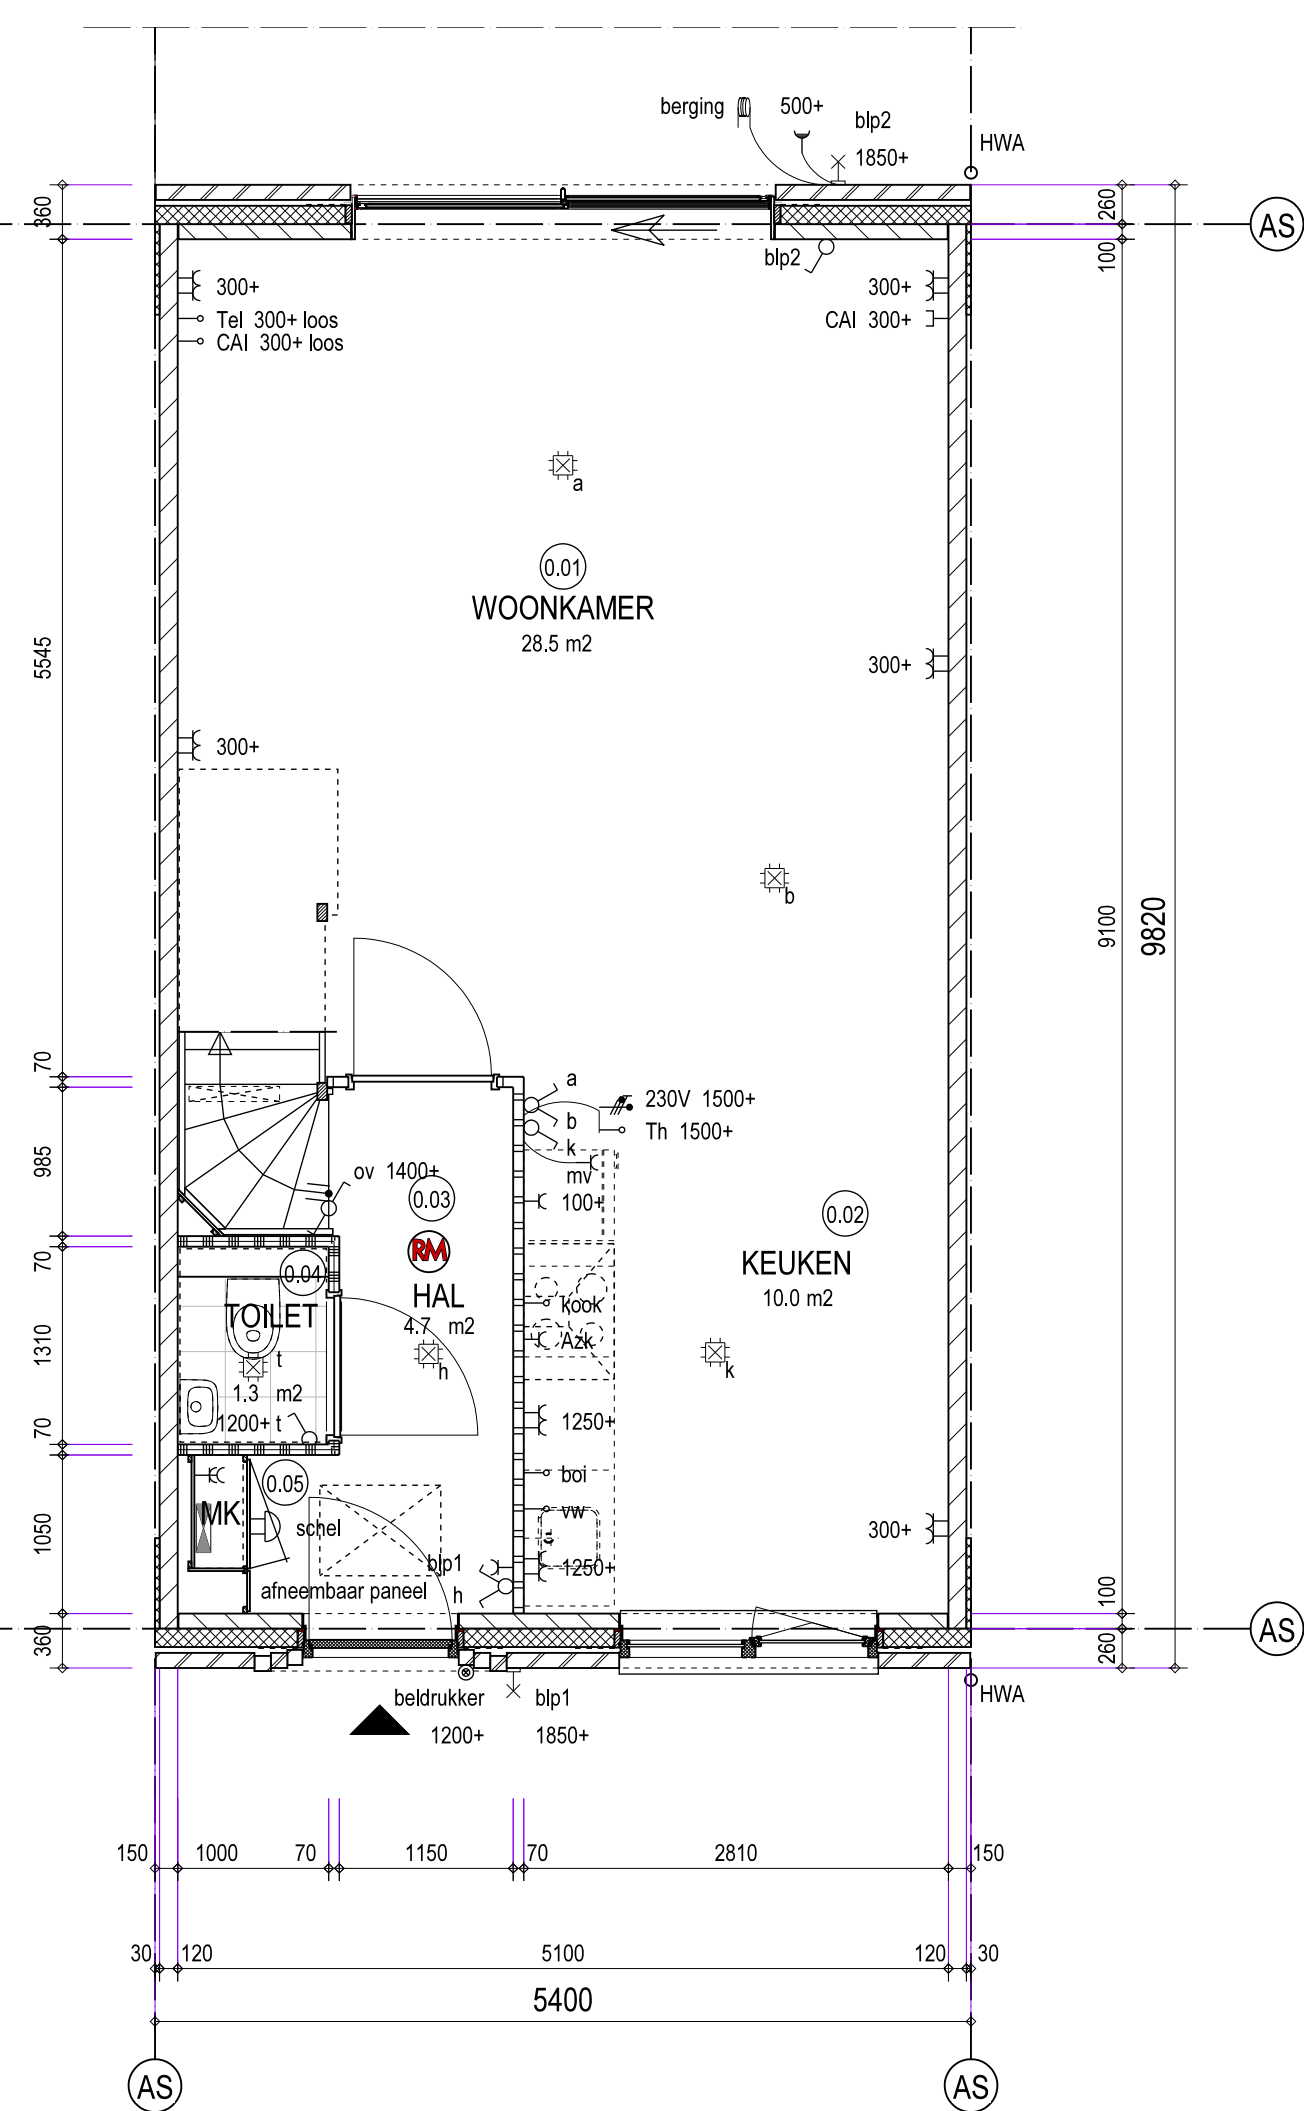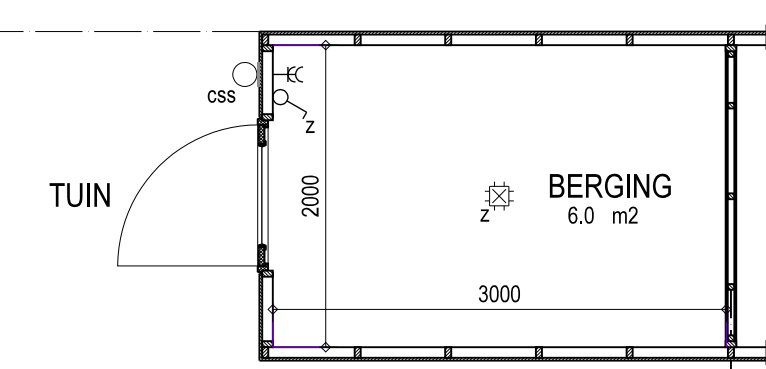

Begane grond (peil=0)

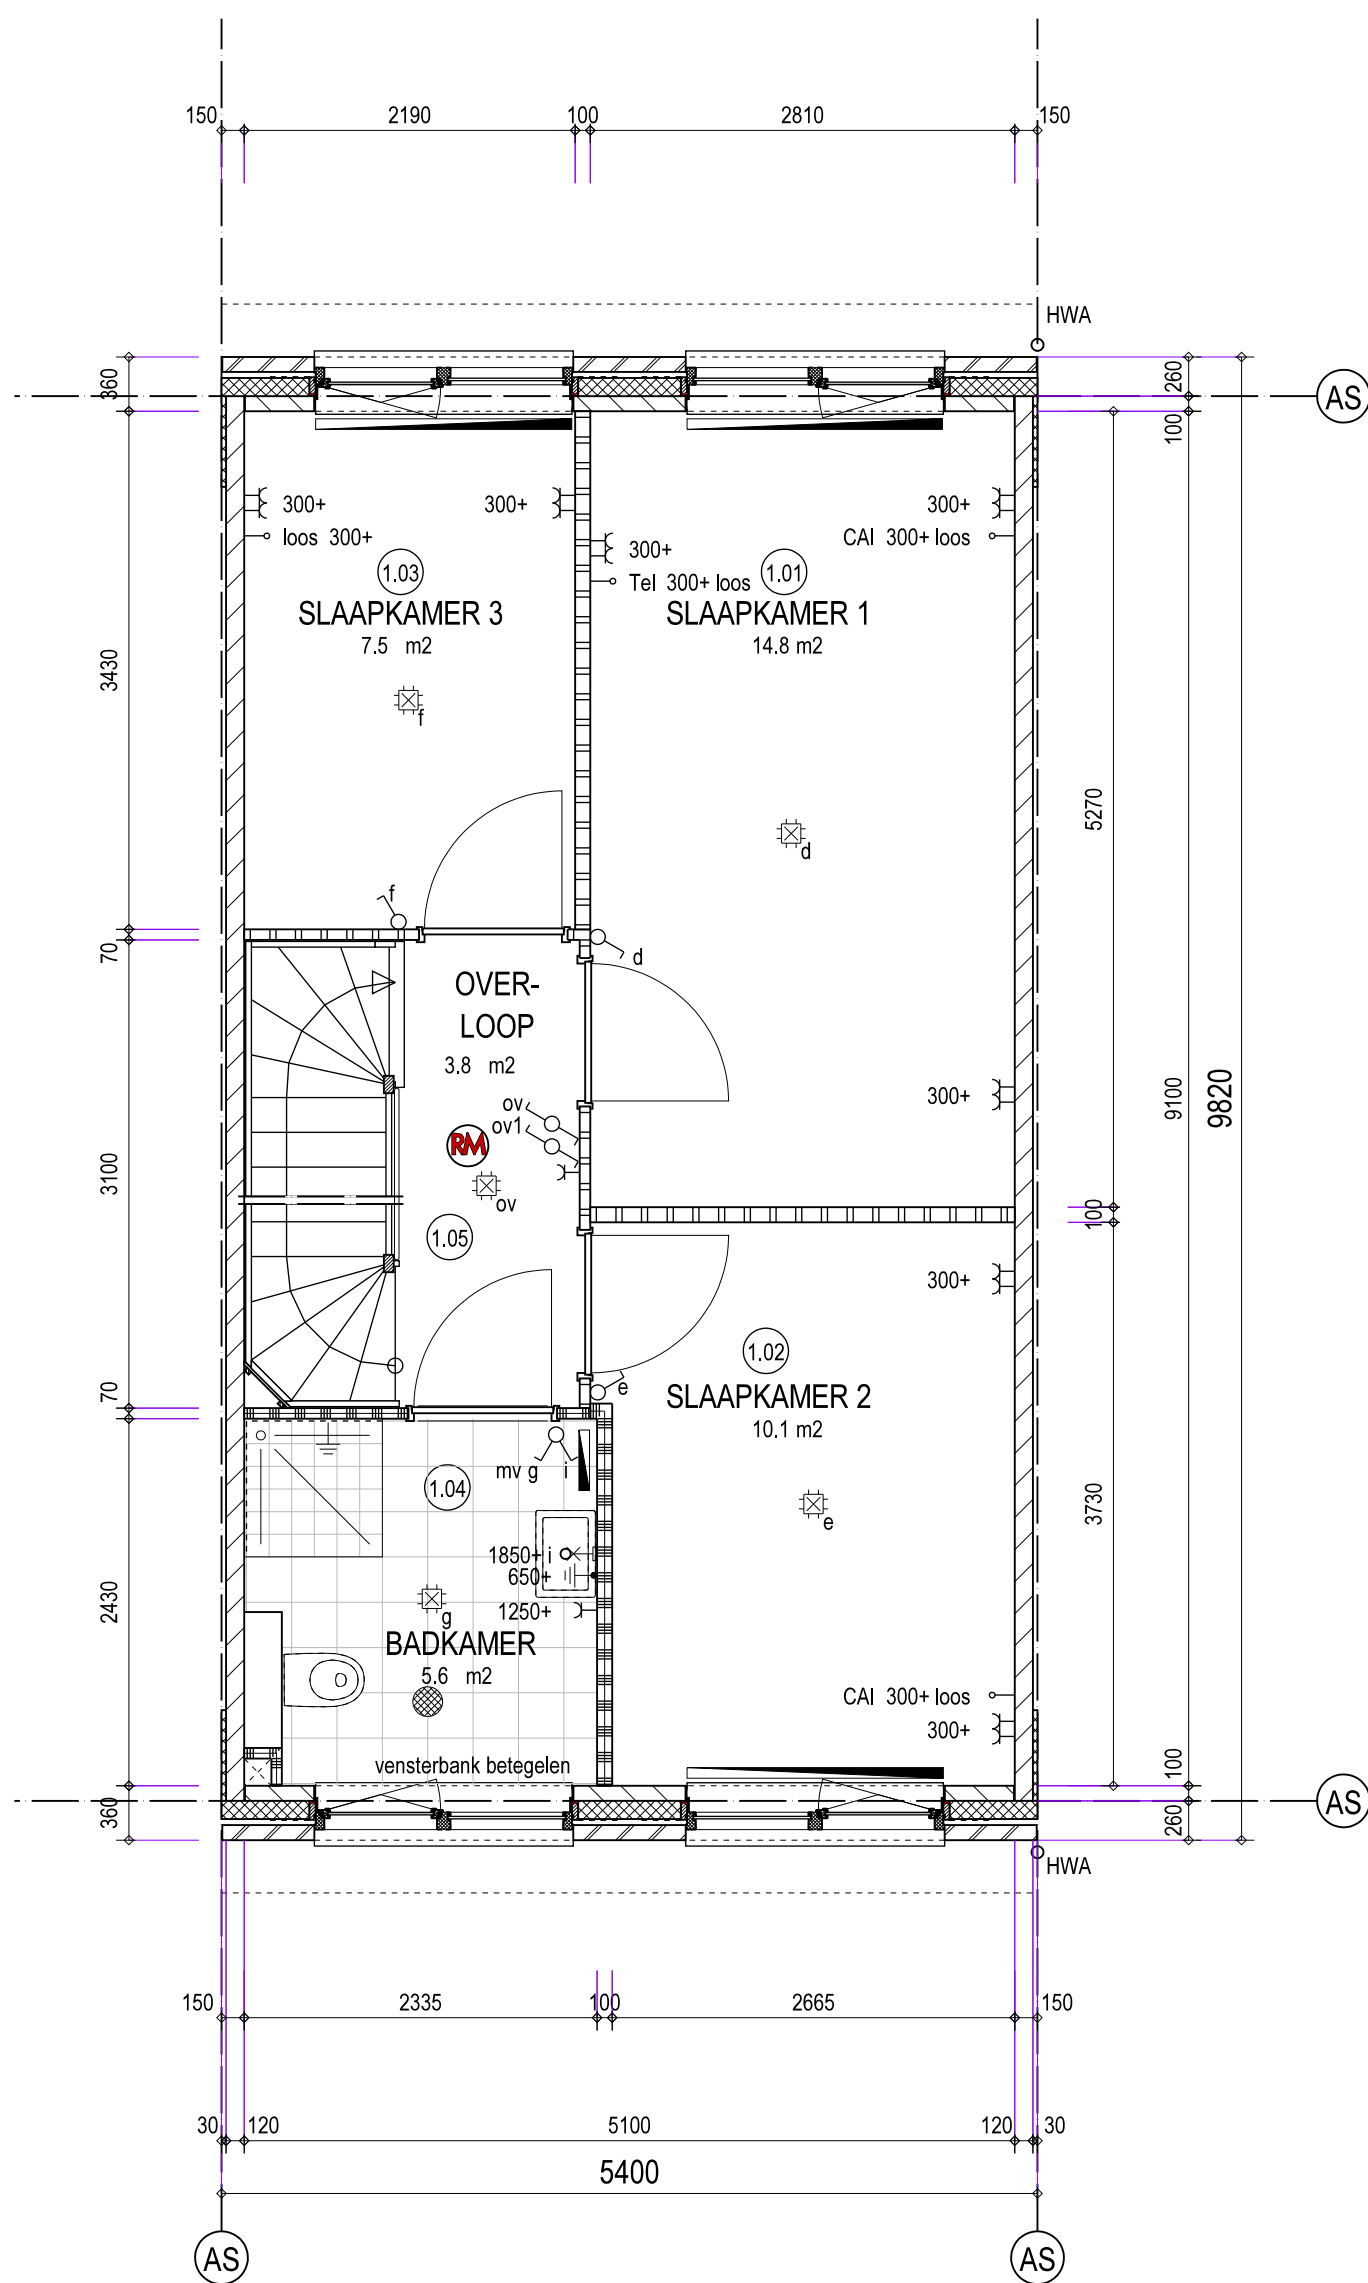

1e verdieping (2960+)

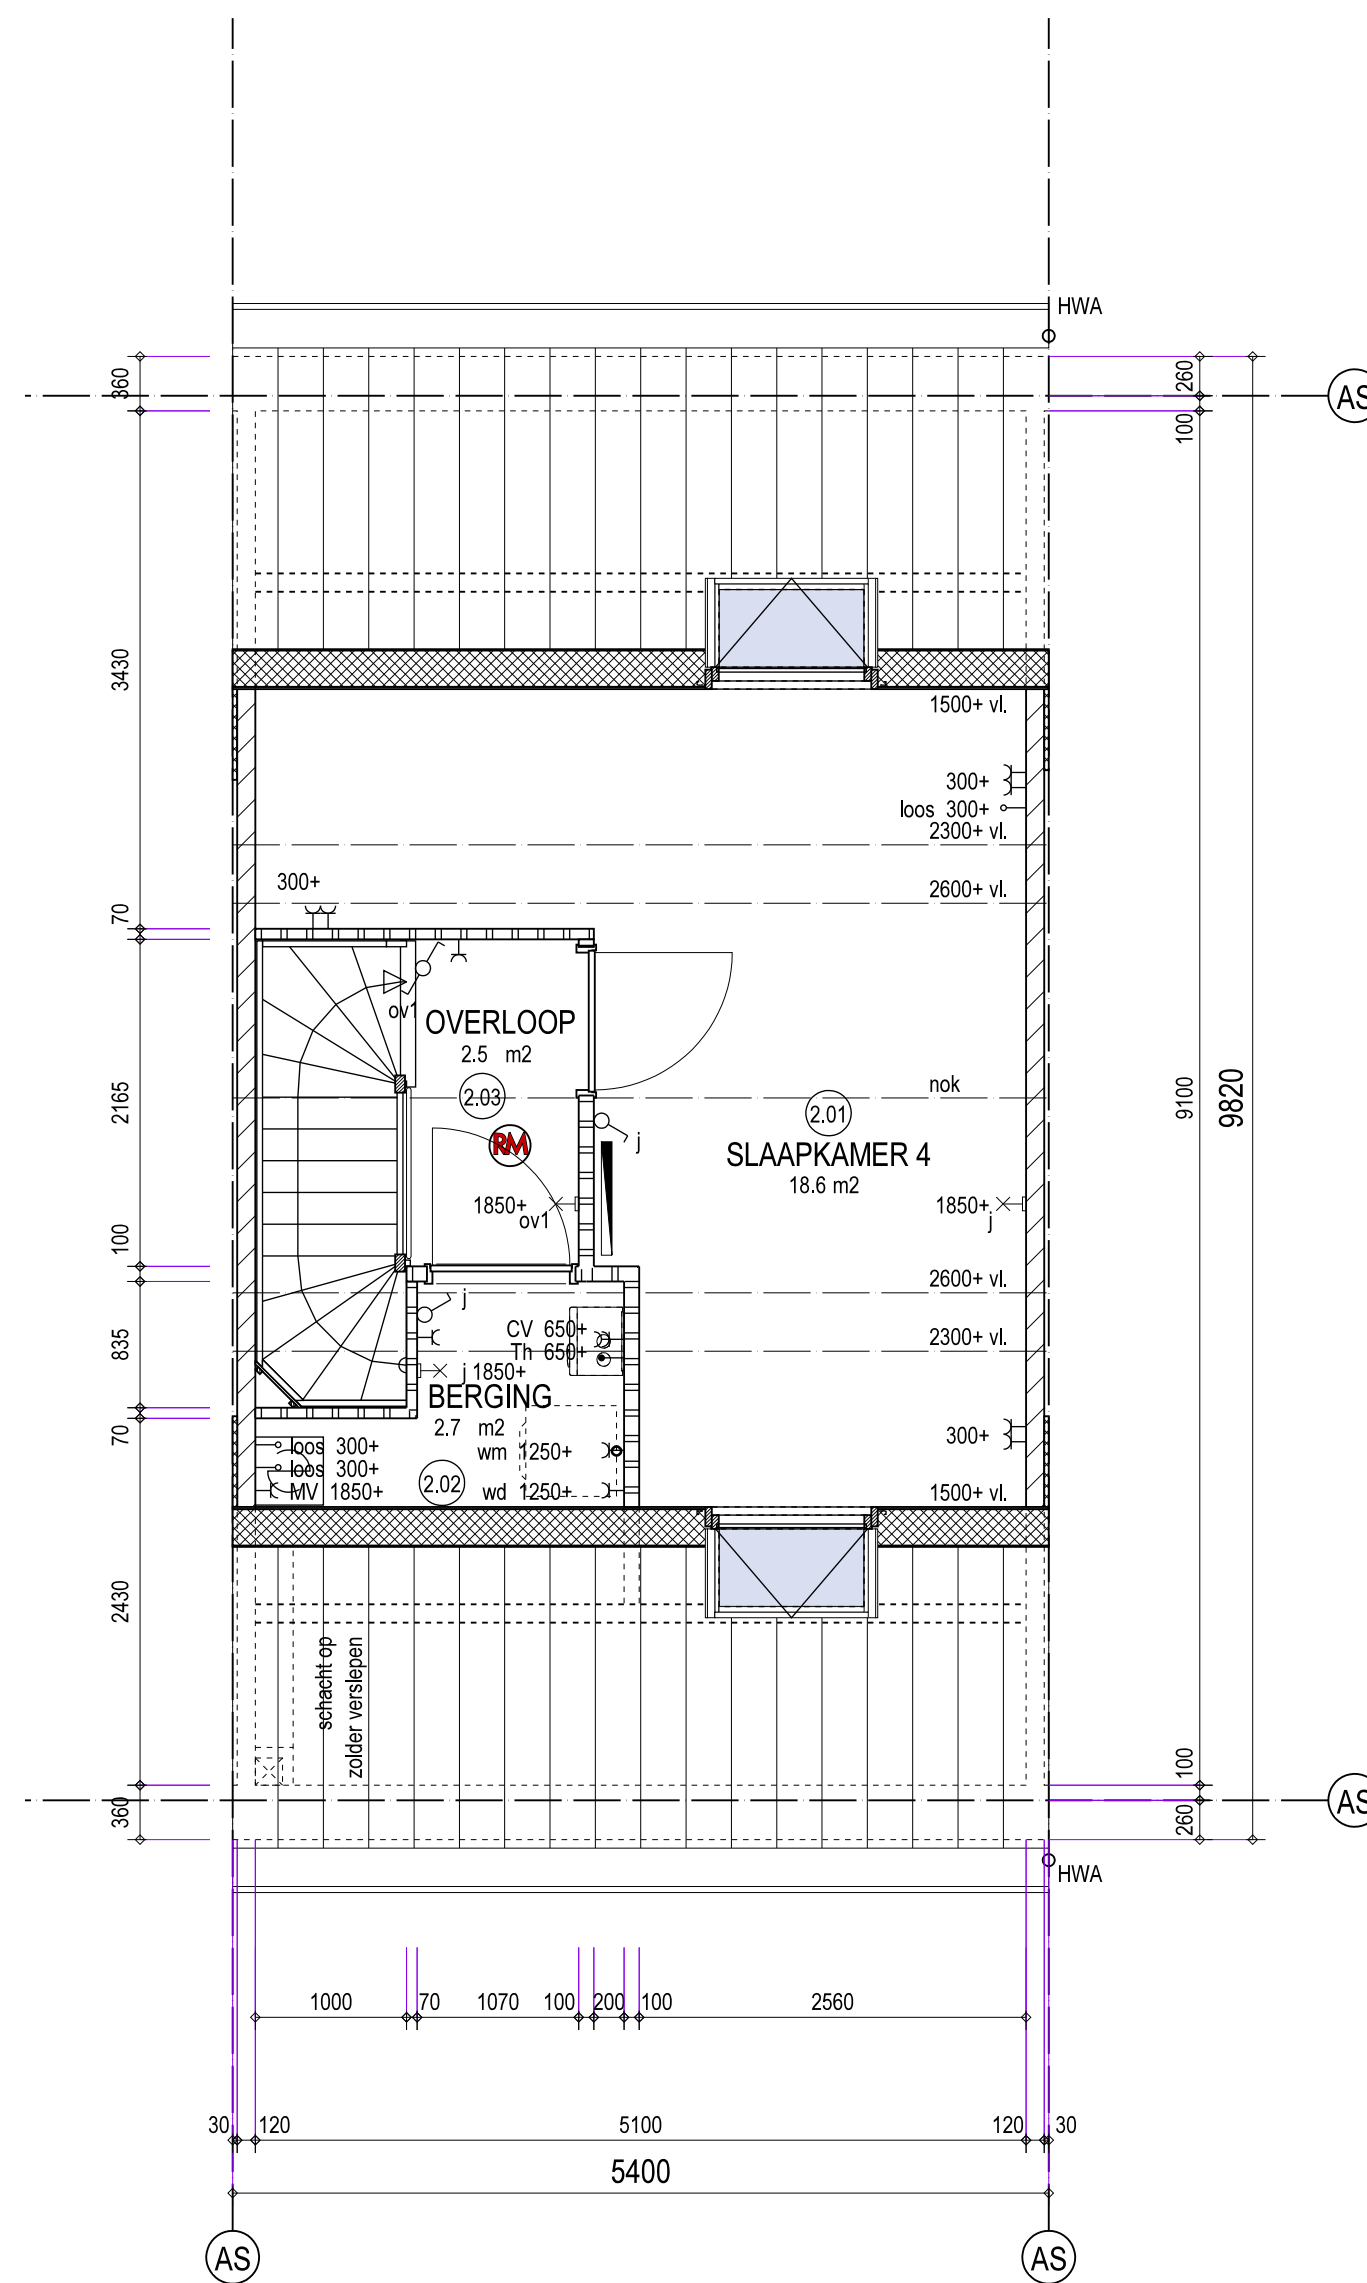

2e verdieping (5920+)



Bouwnr(s): 132, 137, 140, 144, 146, 150 (getek), 131, 135, 136, 141, 143, 147, 151 (gesp)

	Project: Waterhof "De volgerlanden" fase 7 Hendrik-ido-Ambacht	Werknr.: 1636
	Onderdeel: Verkoop contract tekening type B1 standaard getekend	Bladnr.: B1stget
	Opdrachtgever: bpd Ontwikkeling B.V. ism Van Wijnen Dordrecht B.V.	Schaal: 1:50/100
		Formaat: A1
		Datum: 13 december 2016
		Gewijzigd: a: b: c: d:

- Alle maten zijn ca. maten
 - Alle maten zijn in mm.
 - Radiatoren zijn ter indicatie

- Opmerkingen:
- Schakelmateriaal jung AS500, RAL9010
 - Niet aangegeven hoogte schakelmateriaal is 1050+
 - Rookmelders zijn onderling doorgekoppeld
 - Loze leidingen zijn voorzien van inspectiedraad
 - PV Panelen conform situatie tekening