


- Optie uitbouw begane grond 2,4 meter


- Optie uitbouw begane grond 1,2 meter

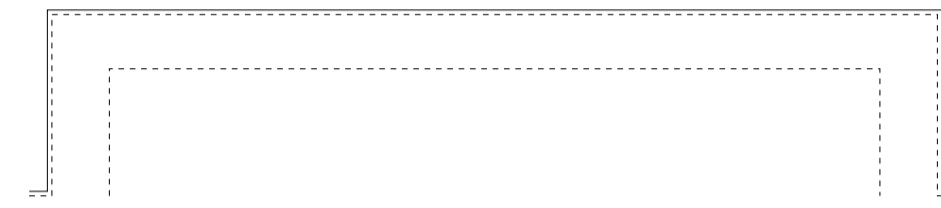

- Optie uitbouw begane grond 2,4 meter




- Optie uitbouw begane grond 1,2 meter

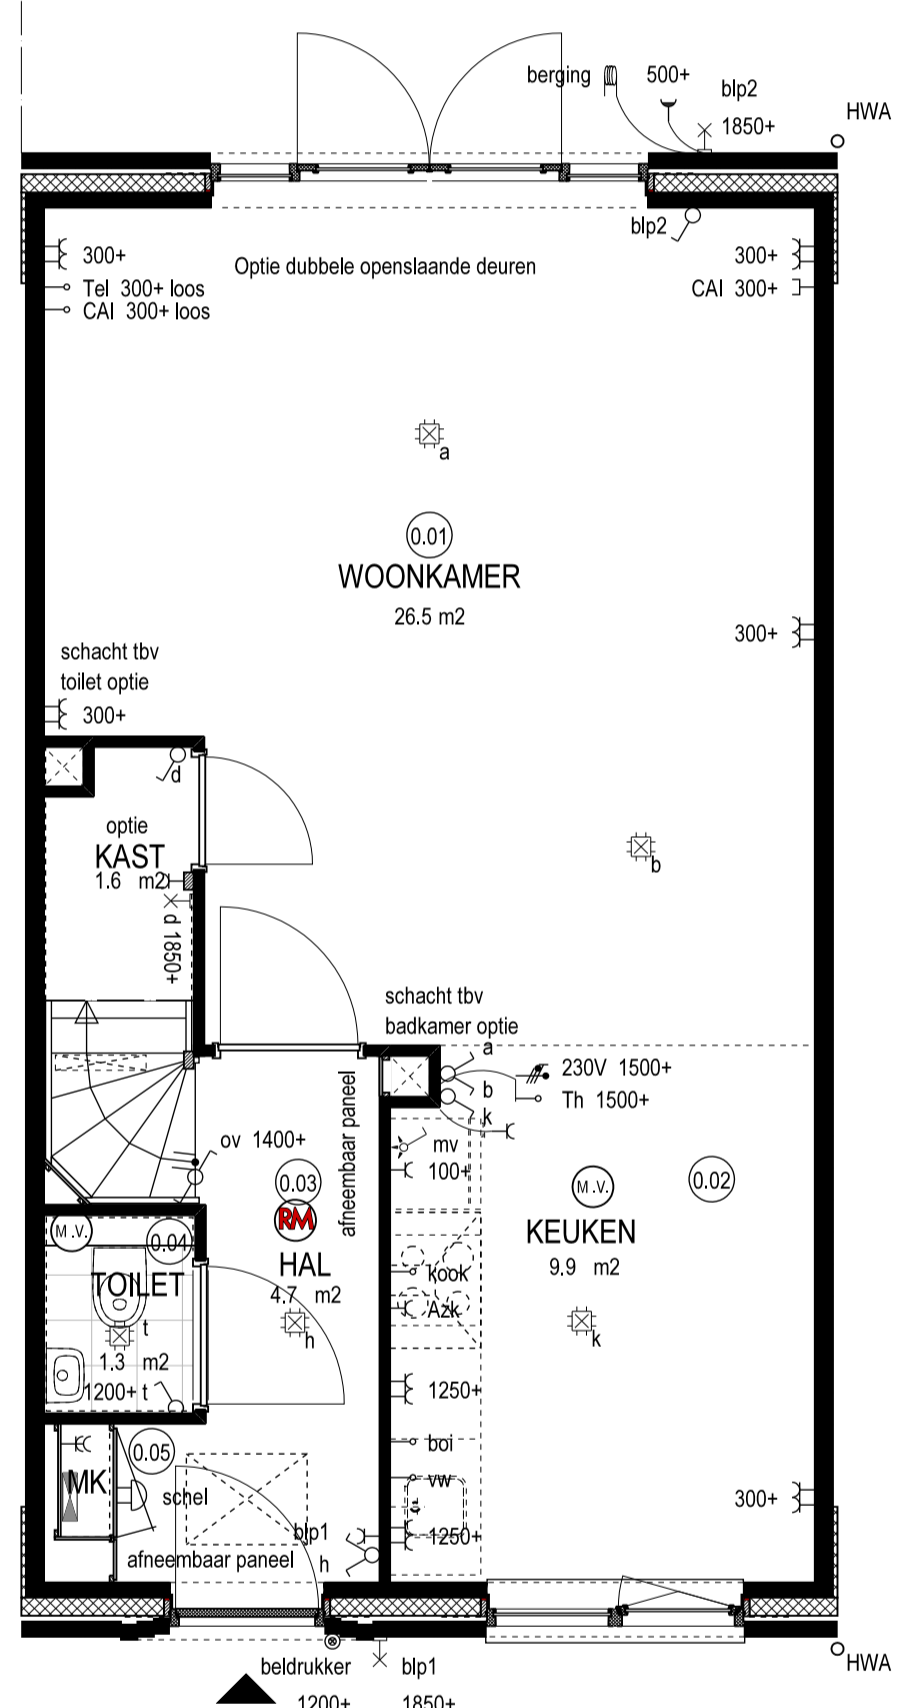


Begane grond type B
- Optie dubbele deuren achtergevel
- Optie kast onder de trap


Voor Keukeninrichting zie 0-tekening keukenleverancier

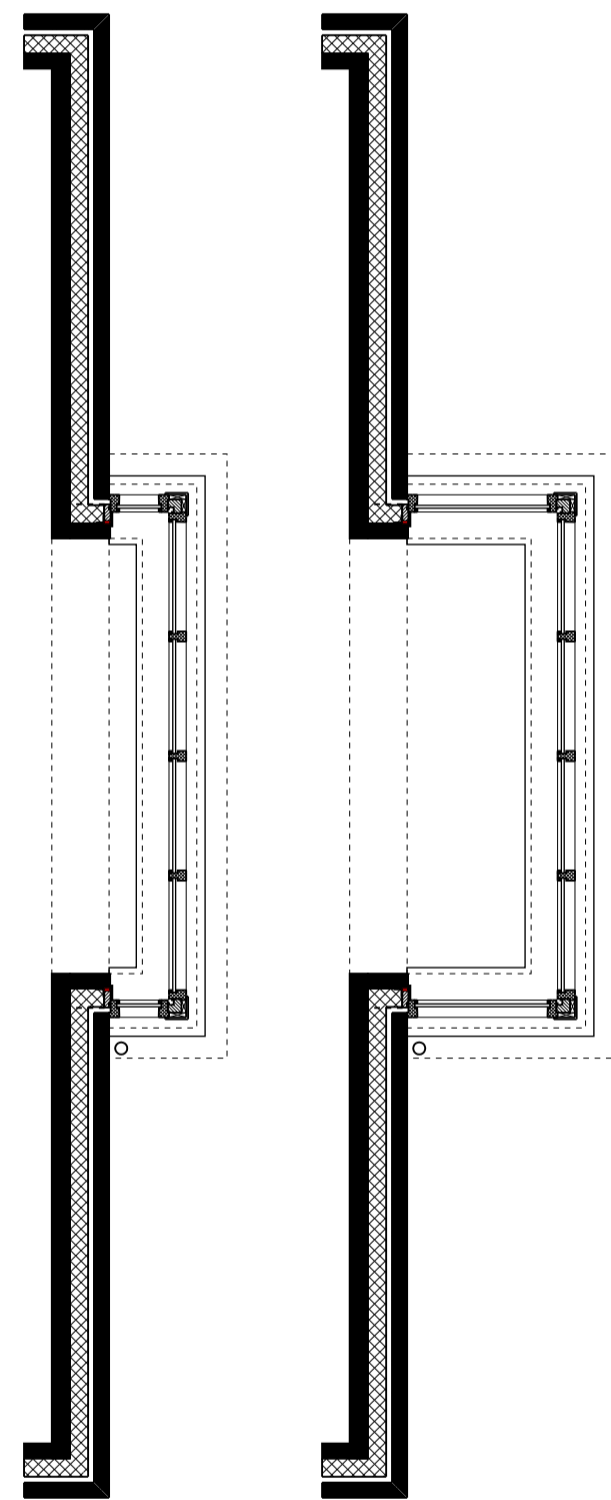

- Optie erker kopgevel 0,6 meter
(alleen bwms 130, 133, 134, 138, 149)
- Optie erker kopgevel 1,2 meter
(alleen bwms 130, 134)

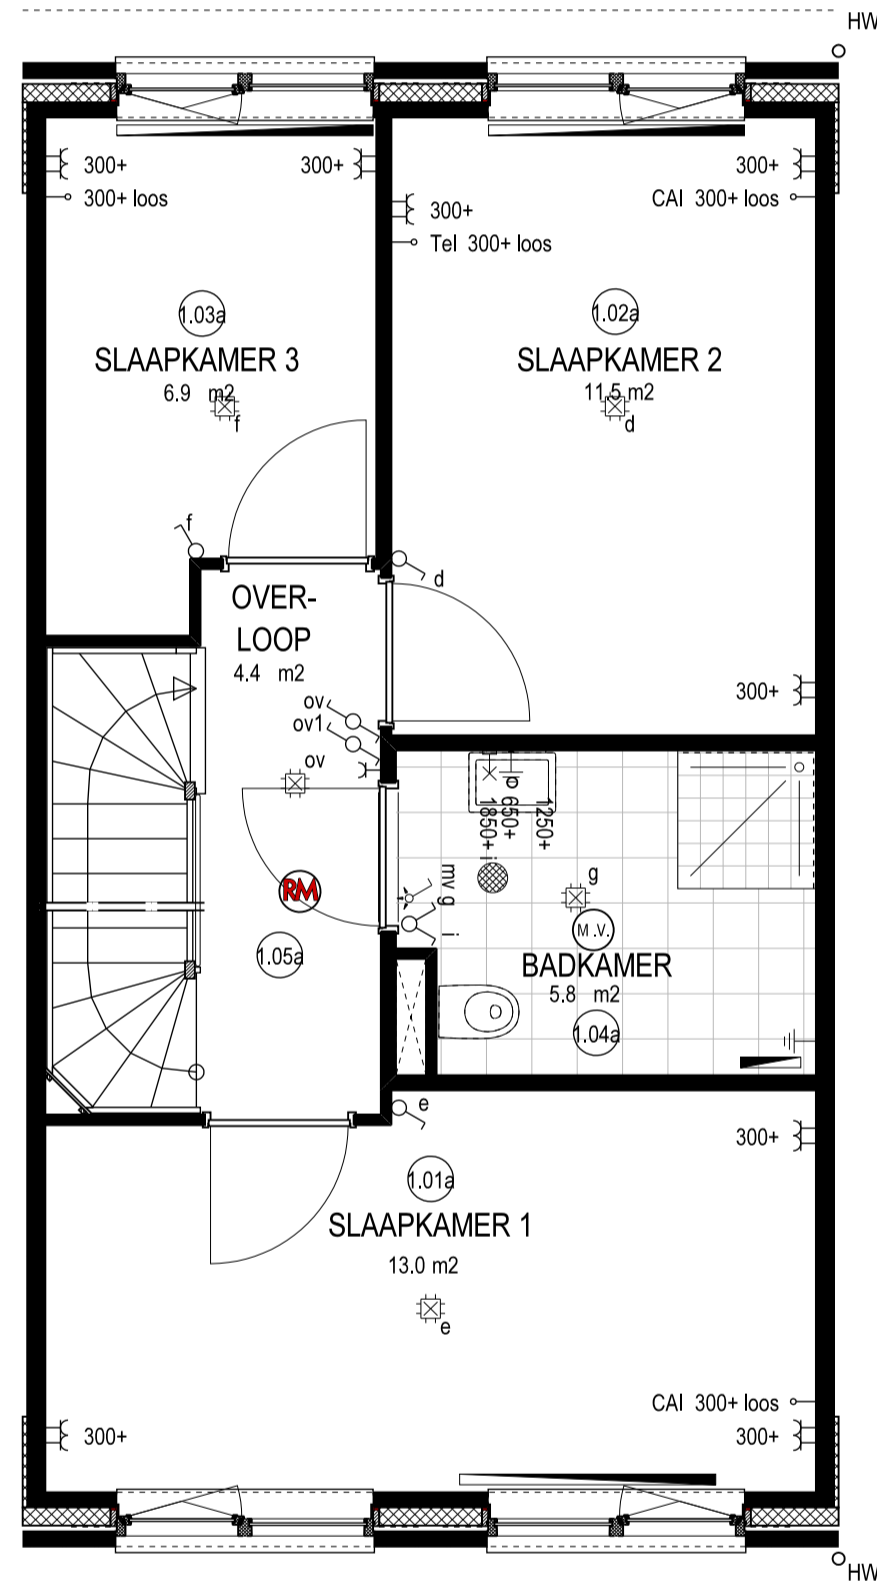

Eerste verdieping type B
- Optie indeling verdieping

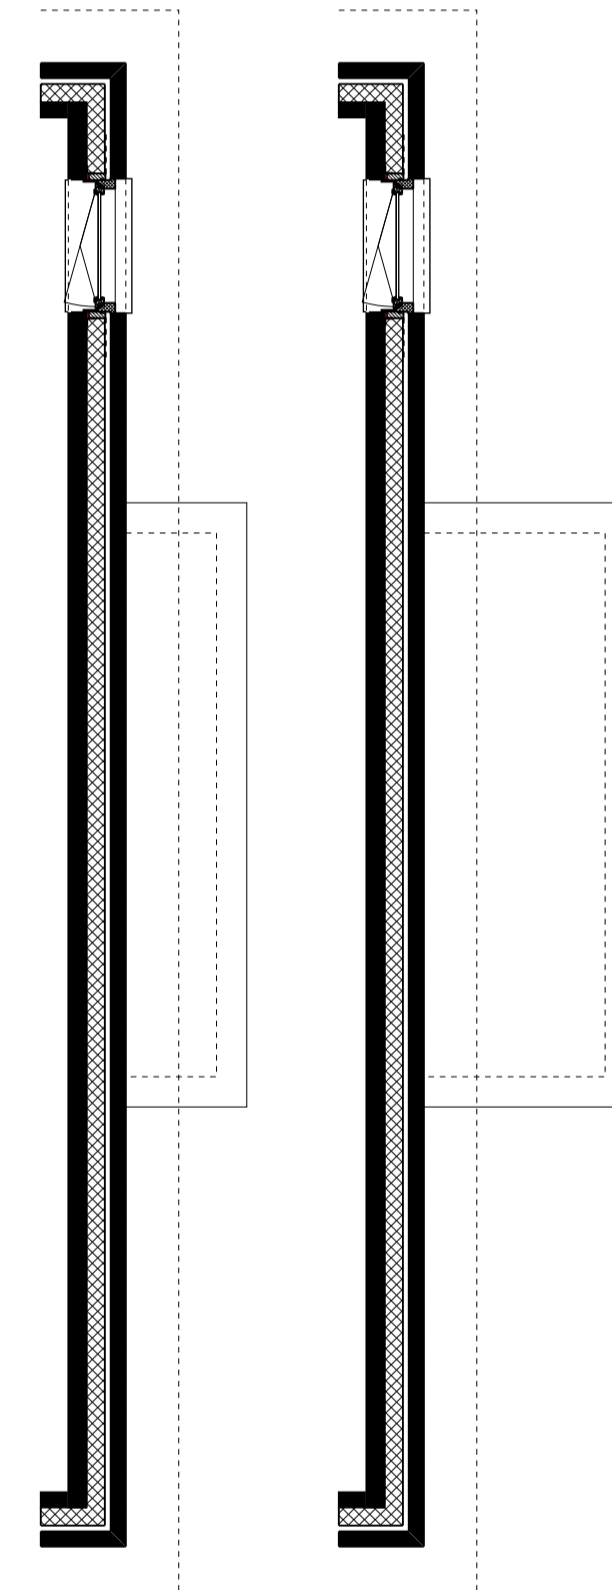

- Optie erker kopgevel 0,6 meter
- Optie erker kopgevel 1,2 meter

- ↔ Aansluitpunt 1 fase, nul en beschermingscontact
- ↔ Aansluitpunt 3 fasen, nul en beschermingscontact
- ↔ Aansluitpunt data
- ↔ Aansluitpunt data 2-voudig
- ↔ Aansluitpunt wandlichtpunt
- ↔ Aansluitpunt
- ↔ Aansluitpunt niet bedraad (loos)
- ↔ Aarding
- ↔ Centraal aardpunt (CAP)
- ↔ Aardmat
- ↔ Inbouw spot
- ↔ Armatuur
- ↔ Armatuur op wand
- ↔ Schel
- ↔ Rook-melder
- ↔ Centraal aardpunt
- ↔ Centraaldoos met lichtpunt
- ↔ Bel drukker
- ↔ Schemer-schakelaar
- ↔ Rol draad tbv berging
- ↔ Armatuur op schemer schakelaar
- ↔ Schakelaar, 1-polig
- ↔ Schakelaar, 1-polig, bediening door deur
- ↔ Schakelaar, mechanische ventilatie
- ↔ Schakelaar, 1-polig, Dimmer
- ↔ Schakelaar, kruis-
- ↔ Schakelaar, wissel-
- ↔ Schakelaar, wissel-, dimmer
- ↔ Schakelaar, serie
- ↔ Verdeelinrichting/meterkast
- ↔ Versterker, Cai in meterkast
- ↔ Wandcontactdoos 1-voudig met beschermingscontact
- ↔ Wandcontactdoos 1-voudig met beschermingscontact, spat-waterdicht
- ↔ Wandcontactdoos 2-voudig met beschermingscontact, half opbouw
- ↔ Wandcontactdoos 2-voudig met beschermingscontact
- ↔ Wandcontactdoos 2-voudig met beschermingscontact, spat-waterdicht
- ↔ Wandcontactdoos voor Cai-antenne
- ↔ Wandcontactdoos, perilex tbv kook-/fornuis-groep
- ↔ Ventilatie rooster positie in gevel

- Metselwerk type B:
- alle bouwnummers type B rood, paars, blauw genuanceerd
- bouwnummers type B2 basis rood, paars, blauw genuanceerd, verdieping wit gekeimd
- Accenten type B:
- alle bouwnummers type B oranje genuanceerd
- bouwnummers type B2 wit gekeimd
- Voegwerk: grijs
Buitenkozijnen: creme wit
Voordeur: hoogglans donkergroen
Draaiende delen: hoogglans donkergroen
Bairingsdeur: grafiet grijs
Dakpannen: Grafiet grijs
Dakrand, goten en overstekken: creme wit
Hemelwaterafvoer: kunststof

Opmerkingen:

- Schakelmateriaal jung AS500, RAL9010
- Niet aangegeven hoogte schakelmateriaal is 1050+
- Rookmelders zijn onderling doorgekoppeld
- Loze leidingen zijn voorzien van inspectiedraad
- PV Panelen conform situatie tekening

Ruimte benaming B1

0.01	Woonkamer	Verblifruimte	28,5 m ²
0.01a	Woonkamer	Verblifruimte	34,6 m ²
0.01b	Woonkamer	Verblifruimte	40,7 m ²
0.02	Keuken	Verblifruimte	10,0 m ²
0.03	Hal	Verkeersruimte	4,70 m ²
0.04	Toilet	Toiletteruimte	1,30 m ²
0.05	Meterkast	Meterruimte	0,50 m ²
1.01a	Slaapkamer 1	Verblifruimte	13,0 m ²
1.02a	Slaapkamer 2	Verblifruimte	11,5 m ²
1.03a	Slaapkamer 3	Verblifruimte	6,90 m ²
1.04a	Badkamer	Badruimte	5,80 m ²
1.05a	Overloop	Verkeersruimte	4,40 m ²
2.01	Slaapkamer 4	Verblifruimte	21,8 m ²
2.02	Berging	Bergruimte	2,70 m ²
2.03	Overloop	Verkeersruimte	2,50 m ²

Ruimte benaming B2

0.01	Woonkamer	Verblifruimte	
0.01a	Woonkamer	Verblifruimte	
0.01b	Woonkamer	Verblifruimte	
0.02	Keuken	Verblifruimte	
0.03	Hal	Verkeersruimte	
0.04	Toilet	Toiletteruimte	
0.05	Meterkast	Meterruimte	
1.01a	Slaapkamer 1	Verblifruimte	
1.02a	Slaapkamer 2	Verblifruimte	
1.03a	Slaapkamer 3	Verblifruimte	
1.04a	Badkamer	Badruimte	
1.05a	Overloop	Verkeersruimte	
1.06a	Toilet	Toiletteruimte	
2.01	Slaapkamer 4	Verblifruimte	
2.02	Berging	Bergruimte	
2.03	Overloop	Verkeersruimte	



- Alle maten zijn ca. maten
- Alle maten zijn in mm.
- Radiatoren zijn ter indicatie

Bouwnr(s).:-

	Project: Waterhof "De volgerlanden" fase 7 Hendrik-ido-Ambacht	Werknr.: 1636 Bladnr.: B opt 1
	Onderdeel: Verkoop contract tekening type B opties	Schaal: 1:50/100 Formaat: A1 Datum: 13 december 2016
	Opdrachtgever: bpd Ontwikkeling B.V. ism Van Wijnen Dordrecht B.V.	Gewijzigd: a: b: c: d: