



werknr. 318004	werk	get. AvE	
bladnr. KT44-A	onderdeel begane grond	d.d. 23-01-2020	
schaal 1:50	woningtype type B4s	A	E
form. A3	bouwnr. 44	B	F
		C	G
uitbouw verwerkt alle maten zijn circa maten		D	H

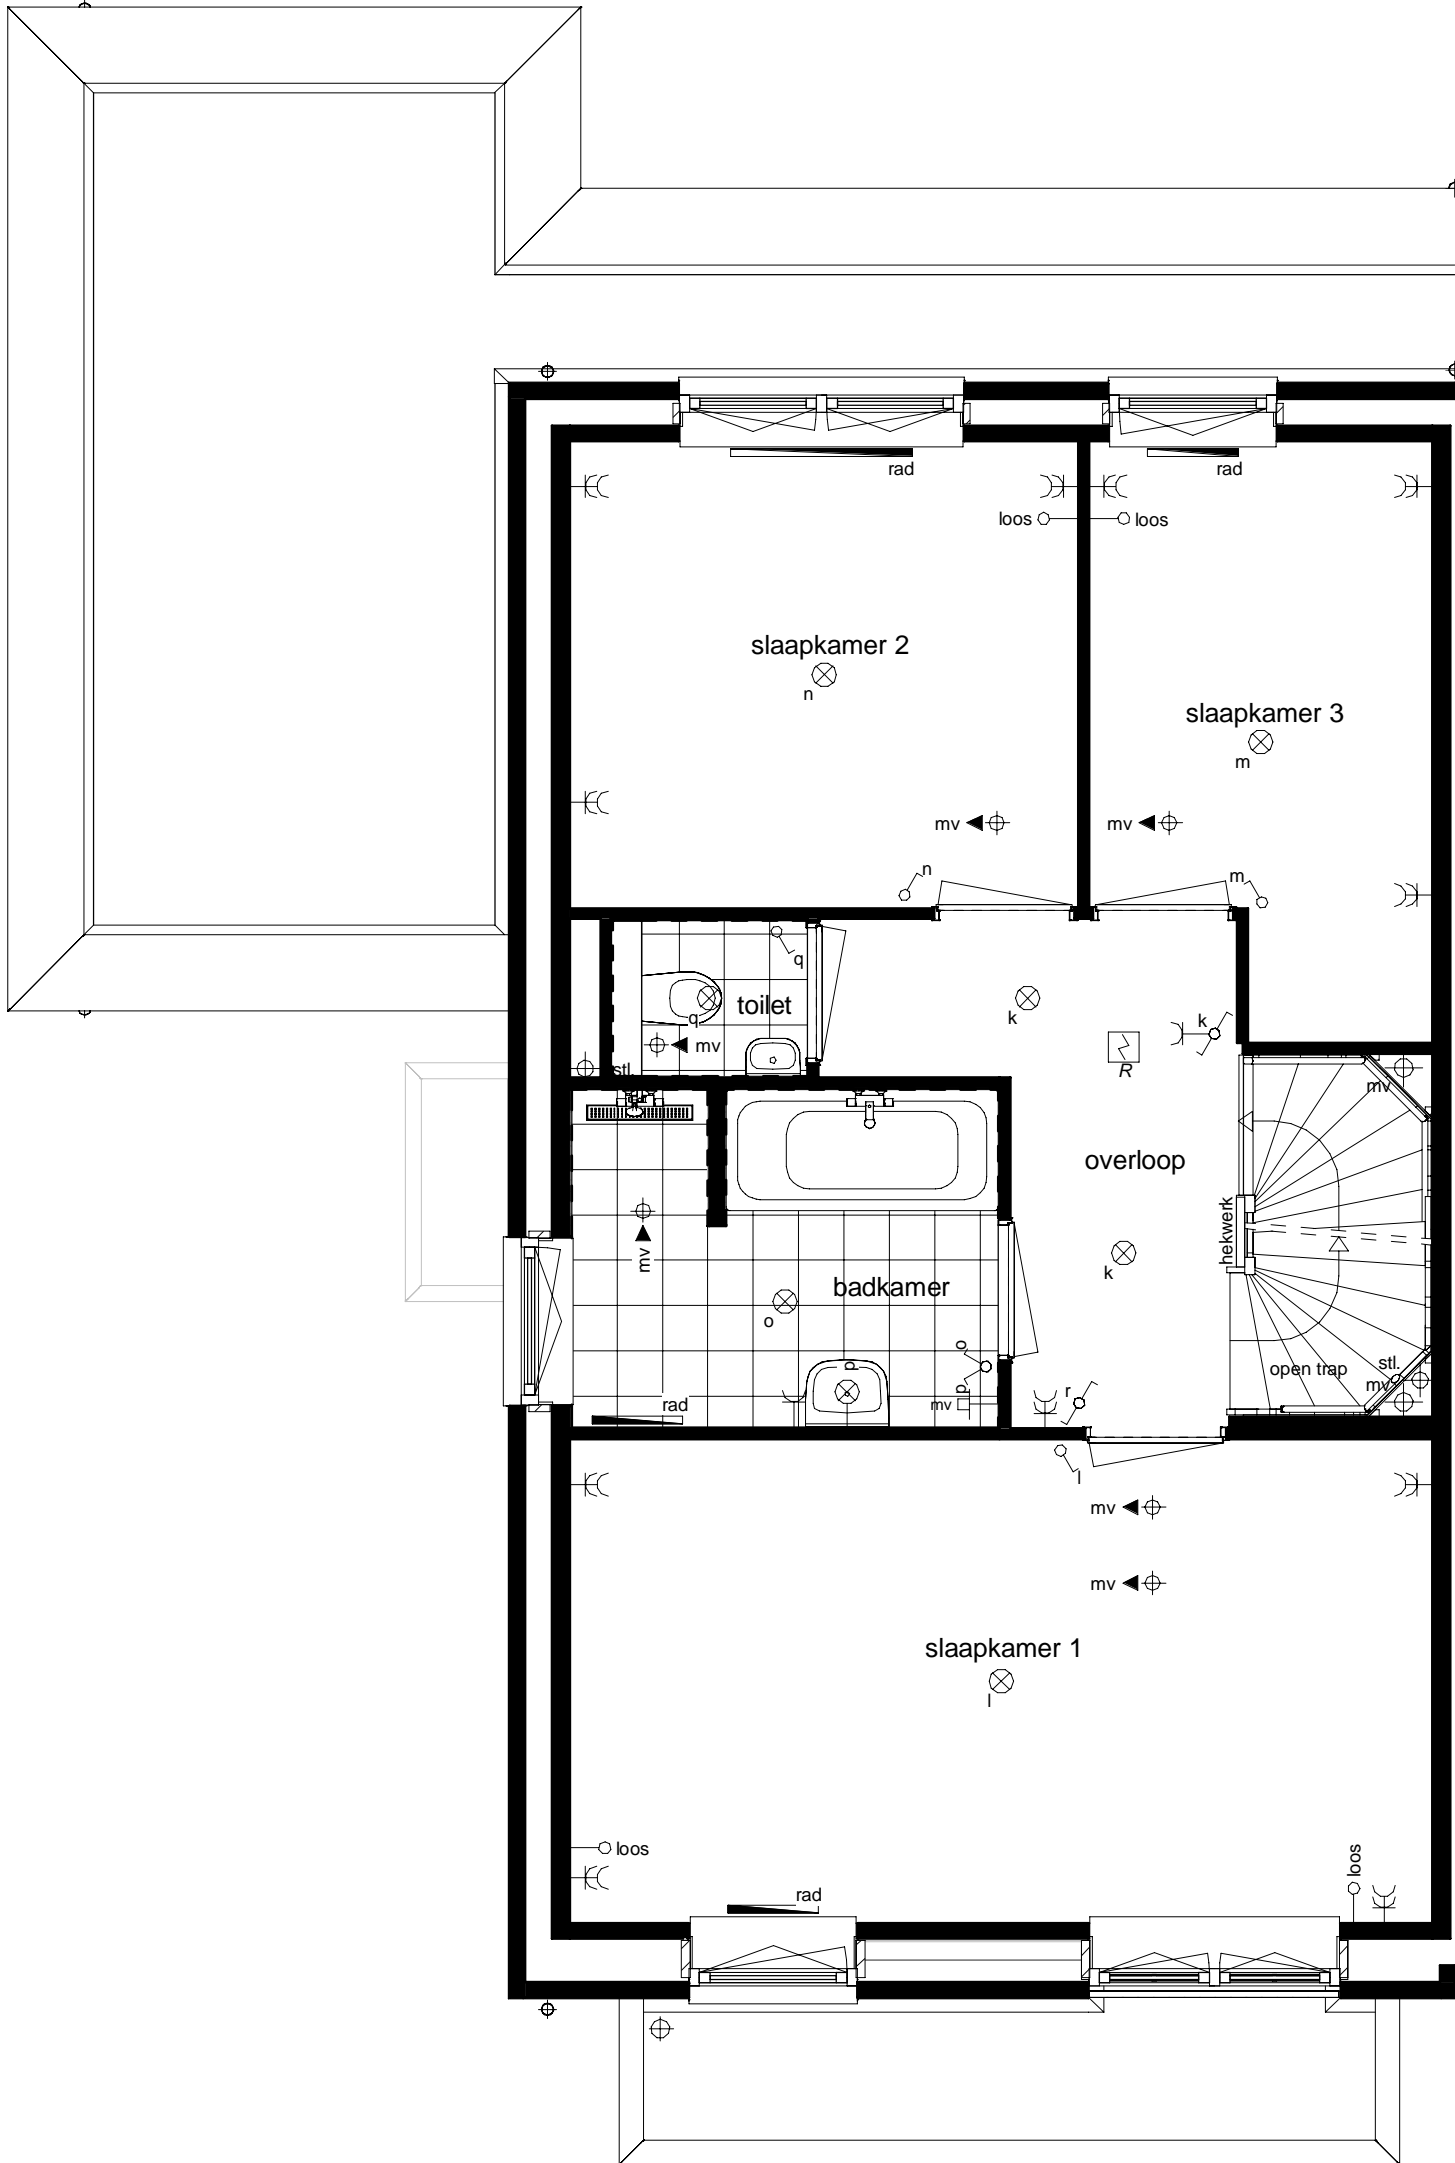

werknr. 318004	werk	get. AvE	
bladnr. KT44-B	onderdeel eerste verdieping	d.d. 23-01-2020	
schaal 1:50	woningtype type B4s	A	E
form. A3	bouwnr. 44	B	F
uitbouw verwerkt		C	G
alle maten zijn circa maten		D	H

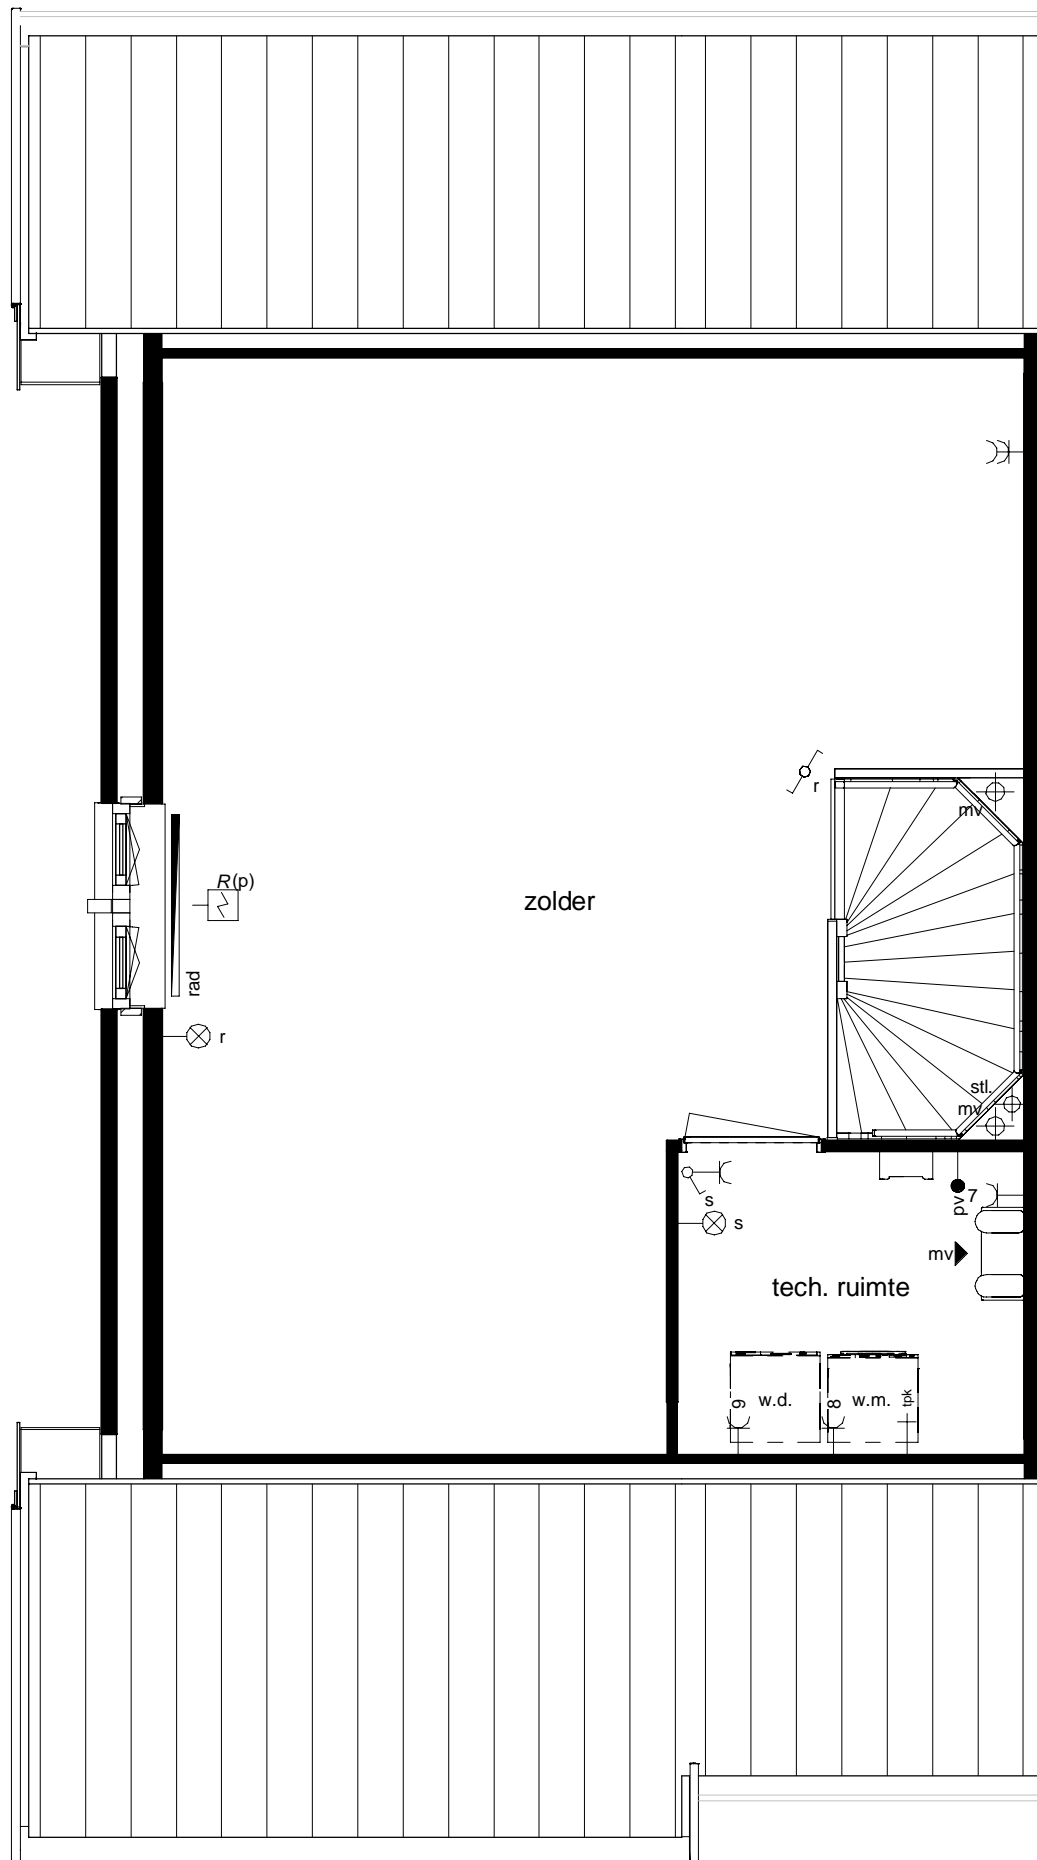

werknr. 318004	werk	get. AvE
bladnr. KT44-C	onderdeel tweede verdieping	d.d. 23-01-2020
schaal 1:50	woningtype type B4s	A
form. A3	bouwnr. 44	E
	uitbouw verwerkt	B
		F
		C
		G
		D
		H