


enkele berging



dubbele berging

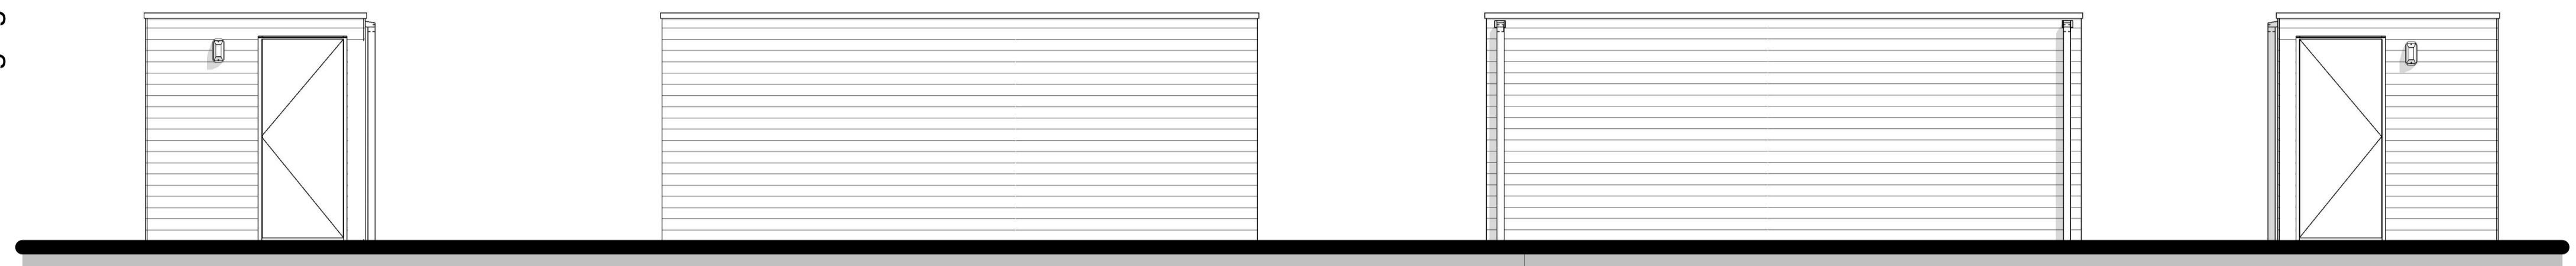


Zijgevel links

Achtergevel (achterpadzijde)


Voorgevel (tuinzijde)

Zijgevel rechts

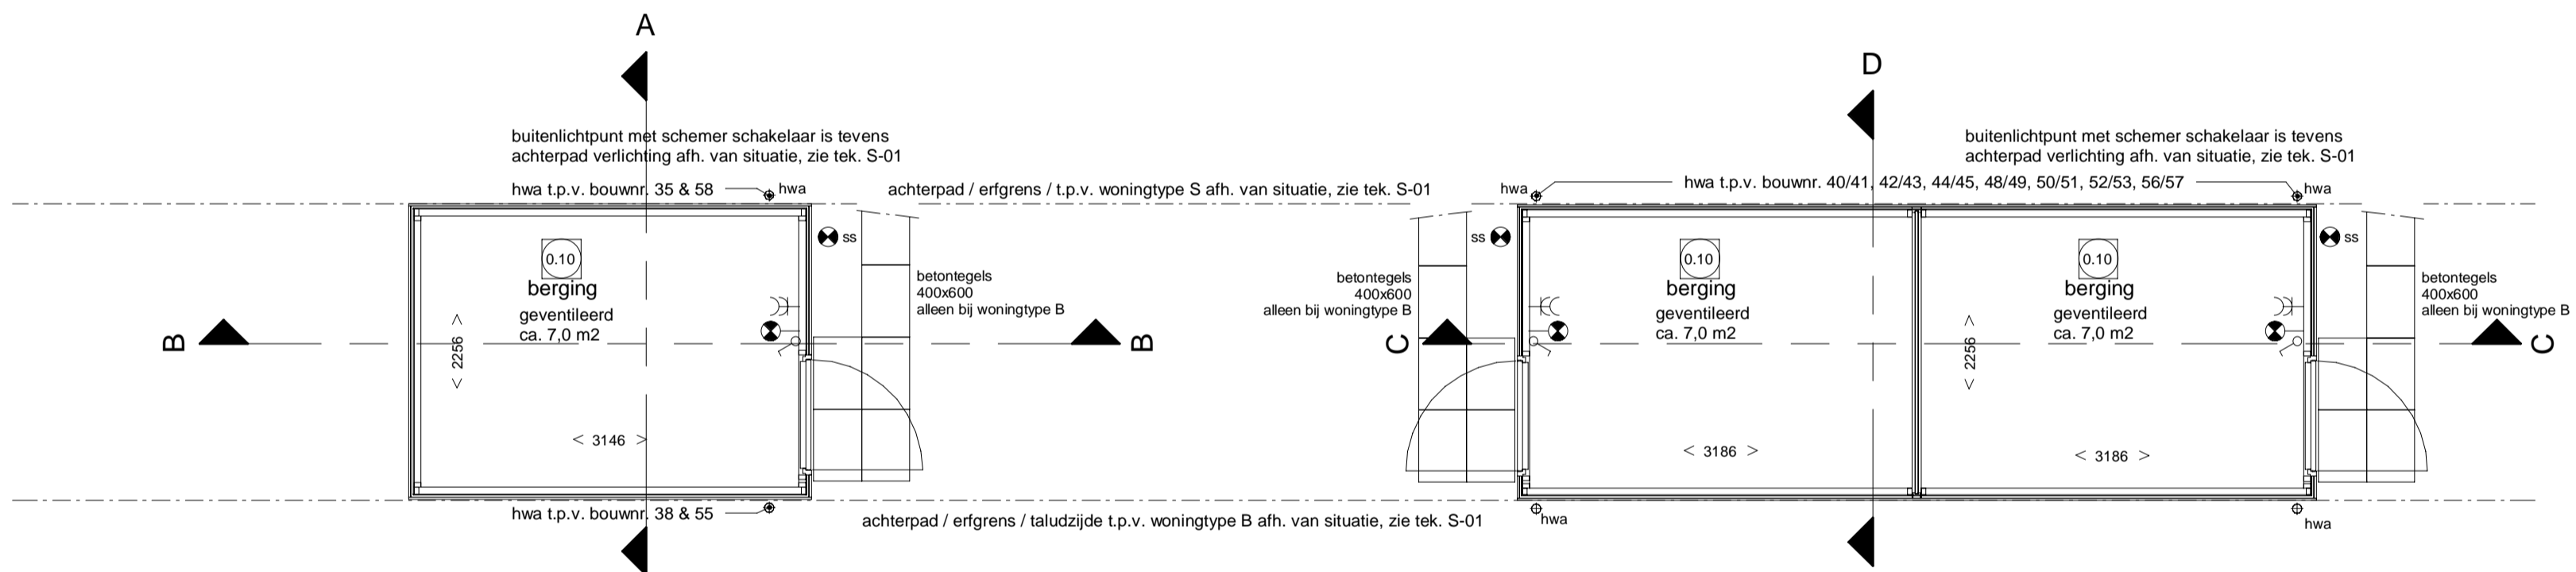


Plattegrond enkele berging
bwnr. 38, 58 als getekend
bwnr. 35, 55 als gespiegeld


Plattegrond dubbele berging
bwnr. 2/3, 4/5, 6/7, 10/11, 12/13, 14/15, 18/19,
20/21, 22/23, 26/27, 28/29, 30/31, 36/37, 39/46,
40/41, 42/43, 44/45, 47/54, 48/49, 50/51, 52/53 en
56/57 als getekend

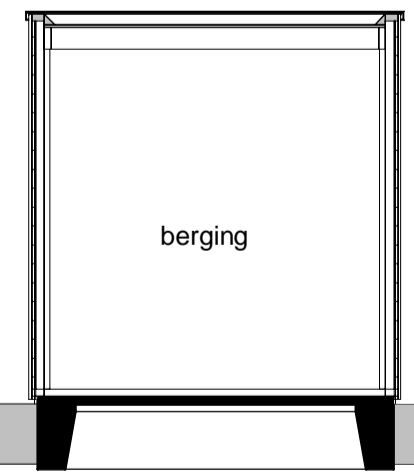


Doorsnede A-A

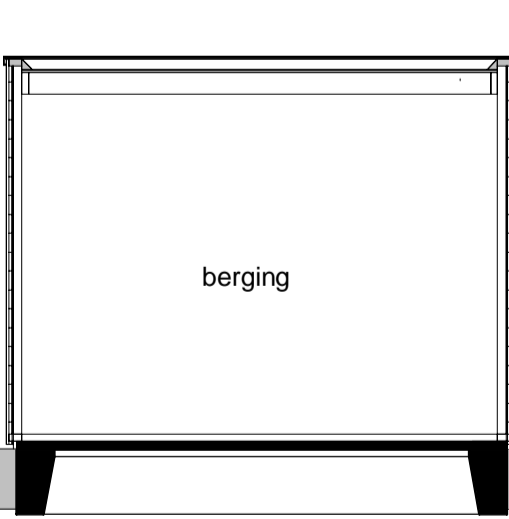

Doorsnede B-B

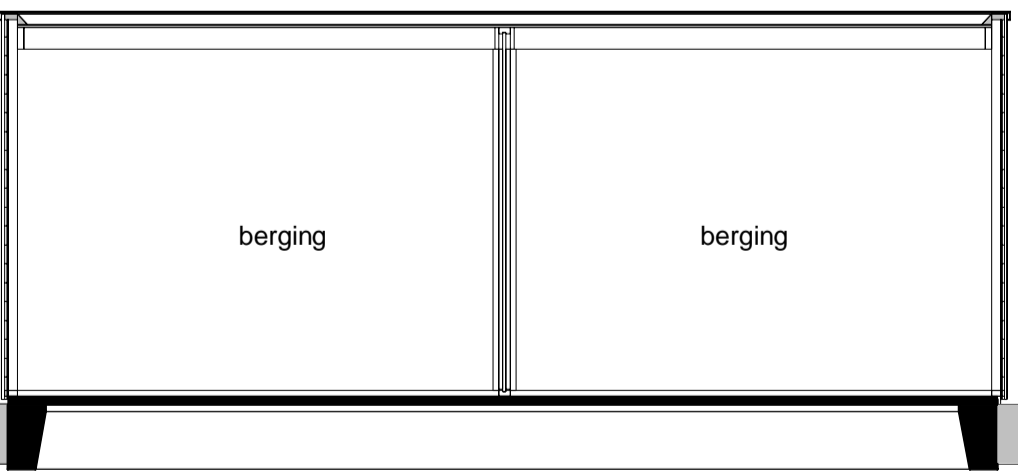

Doorsnede C-C

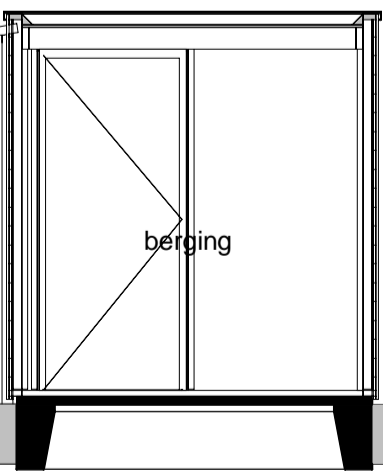


Doorsnede D-D

Renvoor Installaties

- elektrotechnische installaties conform voorschriften NEN 1010
 - niet-ioniserende rookmelder conform NEN 2555 (op lichtnet gekoppeld indien van toepassing, situering midden in de ruimte)
 - gasinstallaties conform voorschriften NEN 1078 en NEN 2078
- | | | |
|--|--|---|
| <ul style="list-style-type: none"> lichtpunt lichtpunt incl. armatuur lichtpunt incl. armatuur met schemerschakelaar lichtpunt incl. armatuur met permanente verlichting lichtpunt incl. armatuur met noodverlichting wandlichtpunt wandlichtpunt incl. armatuur lichtpunt TL armatuur rookmelder rookmelder op pendeel enkeelpolige schakelaar enkeelpolige schakelaar met signalering wissel schakelaar meerpolige schakelaar meerpolige schakelaar m.v. bewegingsschakelaar w.c.d. + randaarde dubbele w.c.d. + randaarde deurbel schel th mv mv dubbele w.c.d. + randaarde inbouw centraal | <ul style="list-style-type: none"> data aansluiting algemeen koze leiding, 19 mm 2x enkele inbouwdoos koze leiding, 19 mm enkele inbouwdoos l.b.v. telecommunicatie, data, tv e.d. data data en cai aansluiting algemeen elektrisch kooktoestel, koze leiding vaatwasser, koze leiding boiler, koze leiding atzuigkap koekast, dubbele w.c.d. + randaarde cv-ketel mechanische ventilatie unit wasmachine wasdroger, koze leiding wasdroger vonkontakking, koze leiding vonkontakking sectionaldeur drukknop sectionaldeur pomp vloerverwarming magnetron, koze leiding magnetron oven, koze leiding oven w.c.d. op exploitatiemeter w.c.d. op aparte meter pv - panelen deuropener installatie, videofoon deuropener installatie, deur telefoon | <ul style="list-style-type: none"> radiator vloerverwarming toevoerpunt m.v. op wand atzuigpunt m.v. op de wand atzuigpunt m.v. op plafond atzuigpunt w.t.w. op plafond toevoerpunt w.t.w. op plafond natuurlijke vent. w.t.w. plafond natuurlijke vent. w.t.w. sectionaldeur atzuigpunt t.b.v. atzuigkap tappunt koudwater gasaansluiting fornuis ventilatorosters knijpluk meterkast radiator plaatsingsruimte koekast plaatsingsruimte kooktoestel plaatsingsruimte wasmachine plaatsingsruimte wasdroger mechanische ventilatie centrale verwarming + warmwater standleiding hemelwaterafvoer regenwaterafvoer |
|--|--|---|

Ruimte benamingen volgens Bouwbesluit

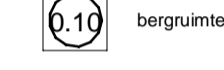

Hendrik Ido Ambacht
De Volgerlanden Oost, deelplan De Laantjes fase 1



32 rijwoningen type "Schildman"
26 twee-onder-één kapwoningen type "Brederode"

vrijstaande houten bergingen