


Voorgevel type E

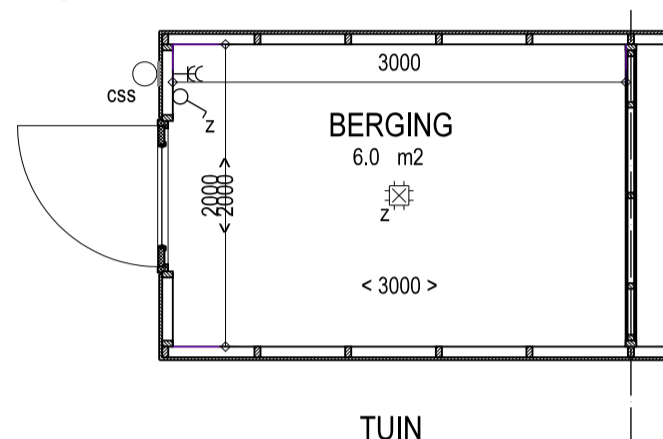


TUIN

RENVOL


- BAKSTEEN METSELWERK
- KALKZANDSTEEN 100-120 mm
- PREFAB BETON
- SEPERATIE GASBETON d=70 / 100mm
- SEPERATIE GASBETON d=70 / 100mm tpv -20dB eis

Ruimte benaming E


0.01	Woonkamer	Verblijfsruimte	36,9 m <sup>2</sup>
0.02	Keuken	Verblijfsruimte	21,5 m <sup>2</sup>
0.03	Hal	Verkeersruimte	4,30 m <sup>2</sup>
0.04	Toilet	Toiletruimte	1,20 m <sup>2</sup>
0.05	Meterkast	Meterruimte	0,50 m <sup>2</sup>
1.01	Slaapkamer 1	Verblijfsruimte	12,7 m <sup>2</sup>
1.02	Slaapkamer 2	Verblijfsruimte	11,2 m <sup>2</sup>
1.03	Slaapkamer 3	Verblijfsruimte	19,2 m <sup>2</sup>
1.04	Badkamer	Badruimte	5,60 m <sup>2</sup>
1.05	Overloop	Verkeersruimte	6,50 m <sup>2</sup>
1.06	Toilet	Toiletruimte	1,20 m <sup>2</sup>
2.01	Zolder	Onbwoemde ruimte	22,3 m <sup>2</sup>
2.02	Berging	Bergruimte	1,80 m <sup>2</sup>

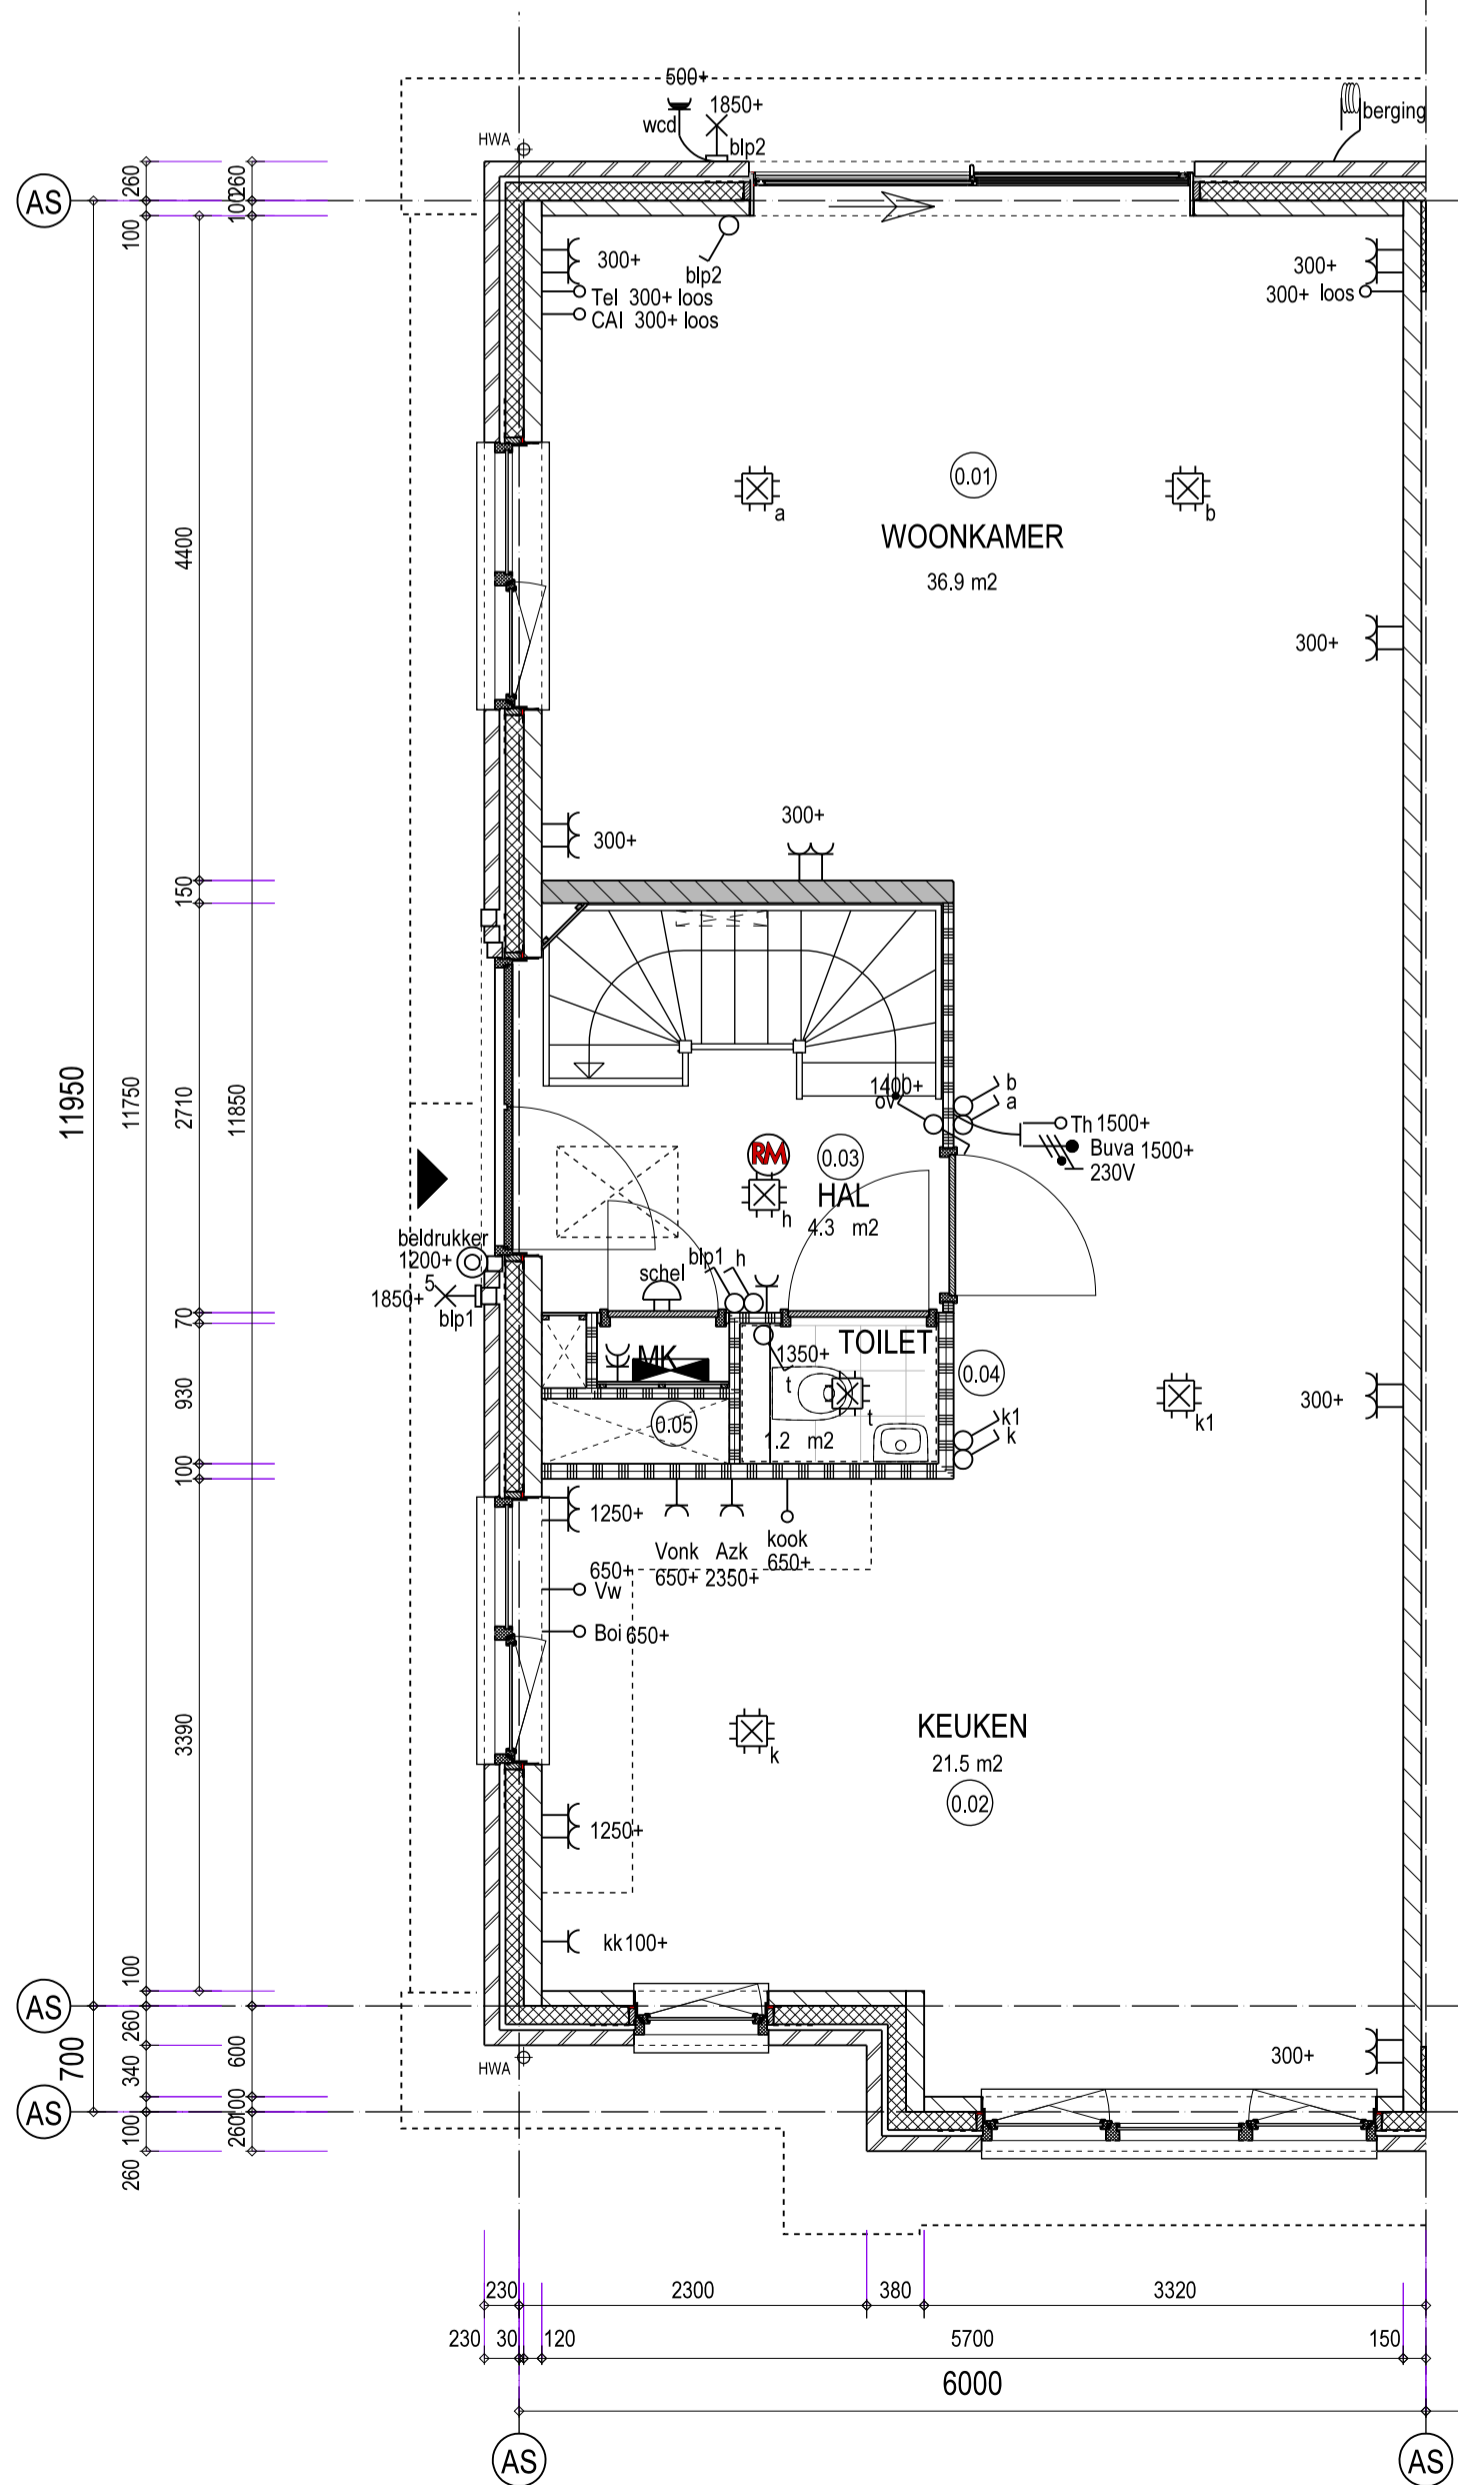

Begane grond (peil=0)

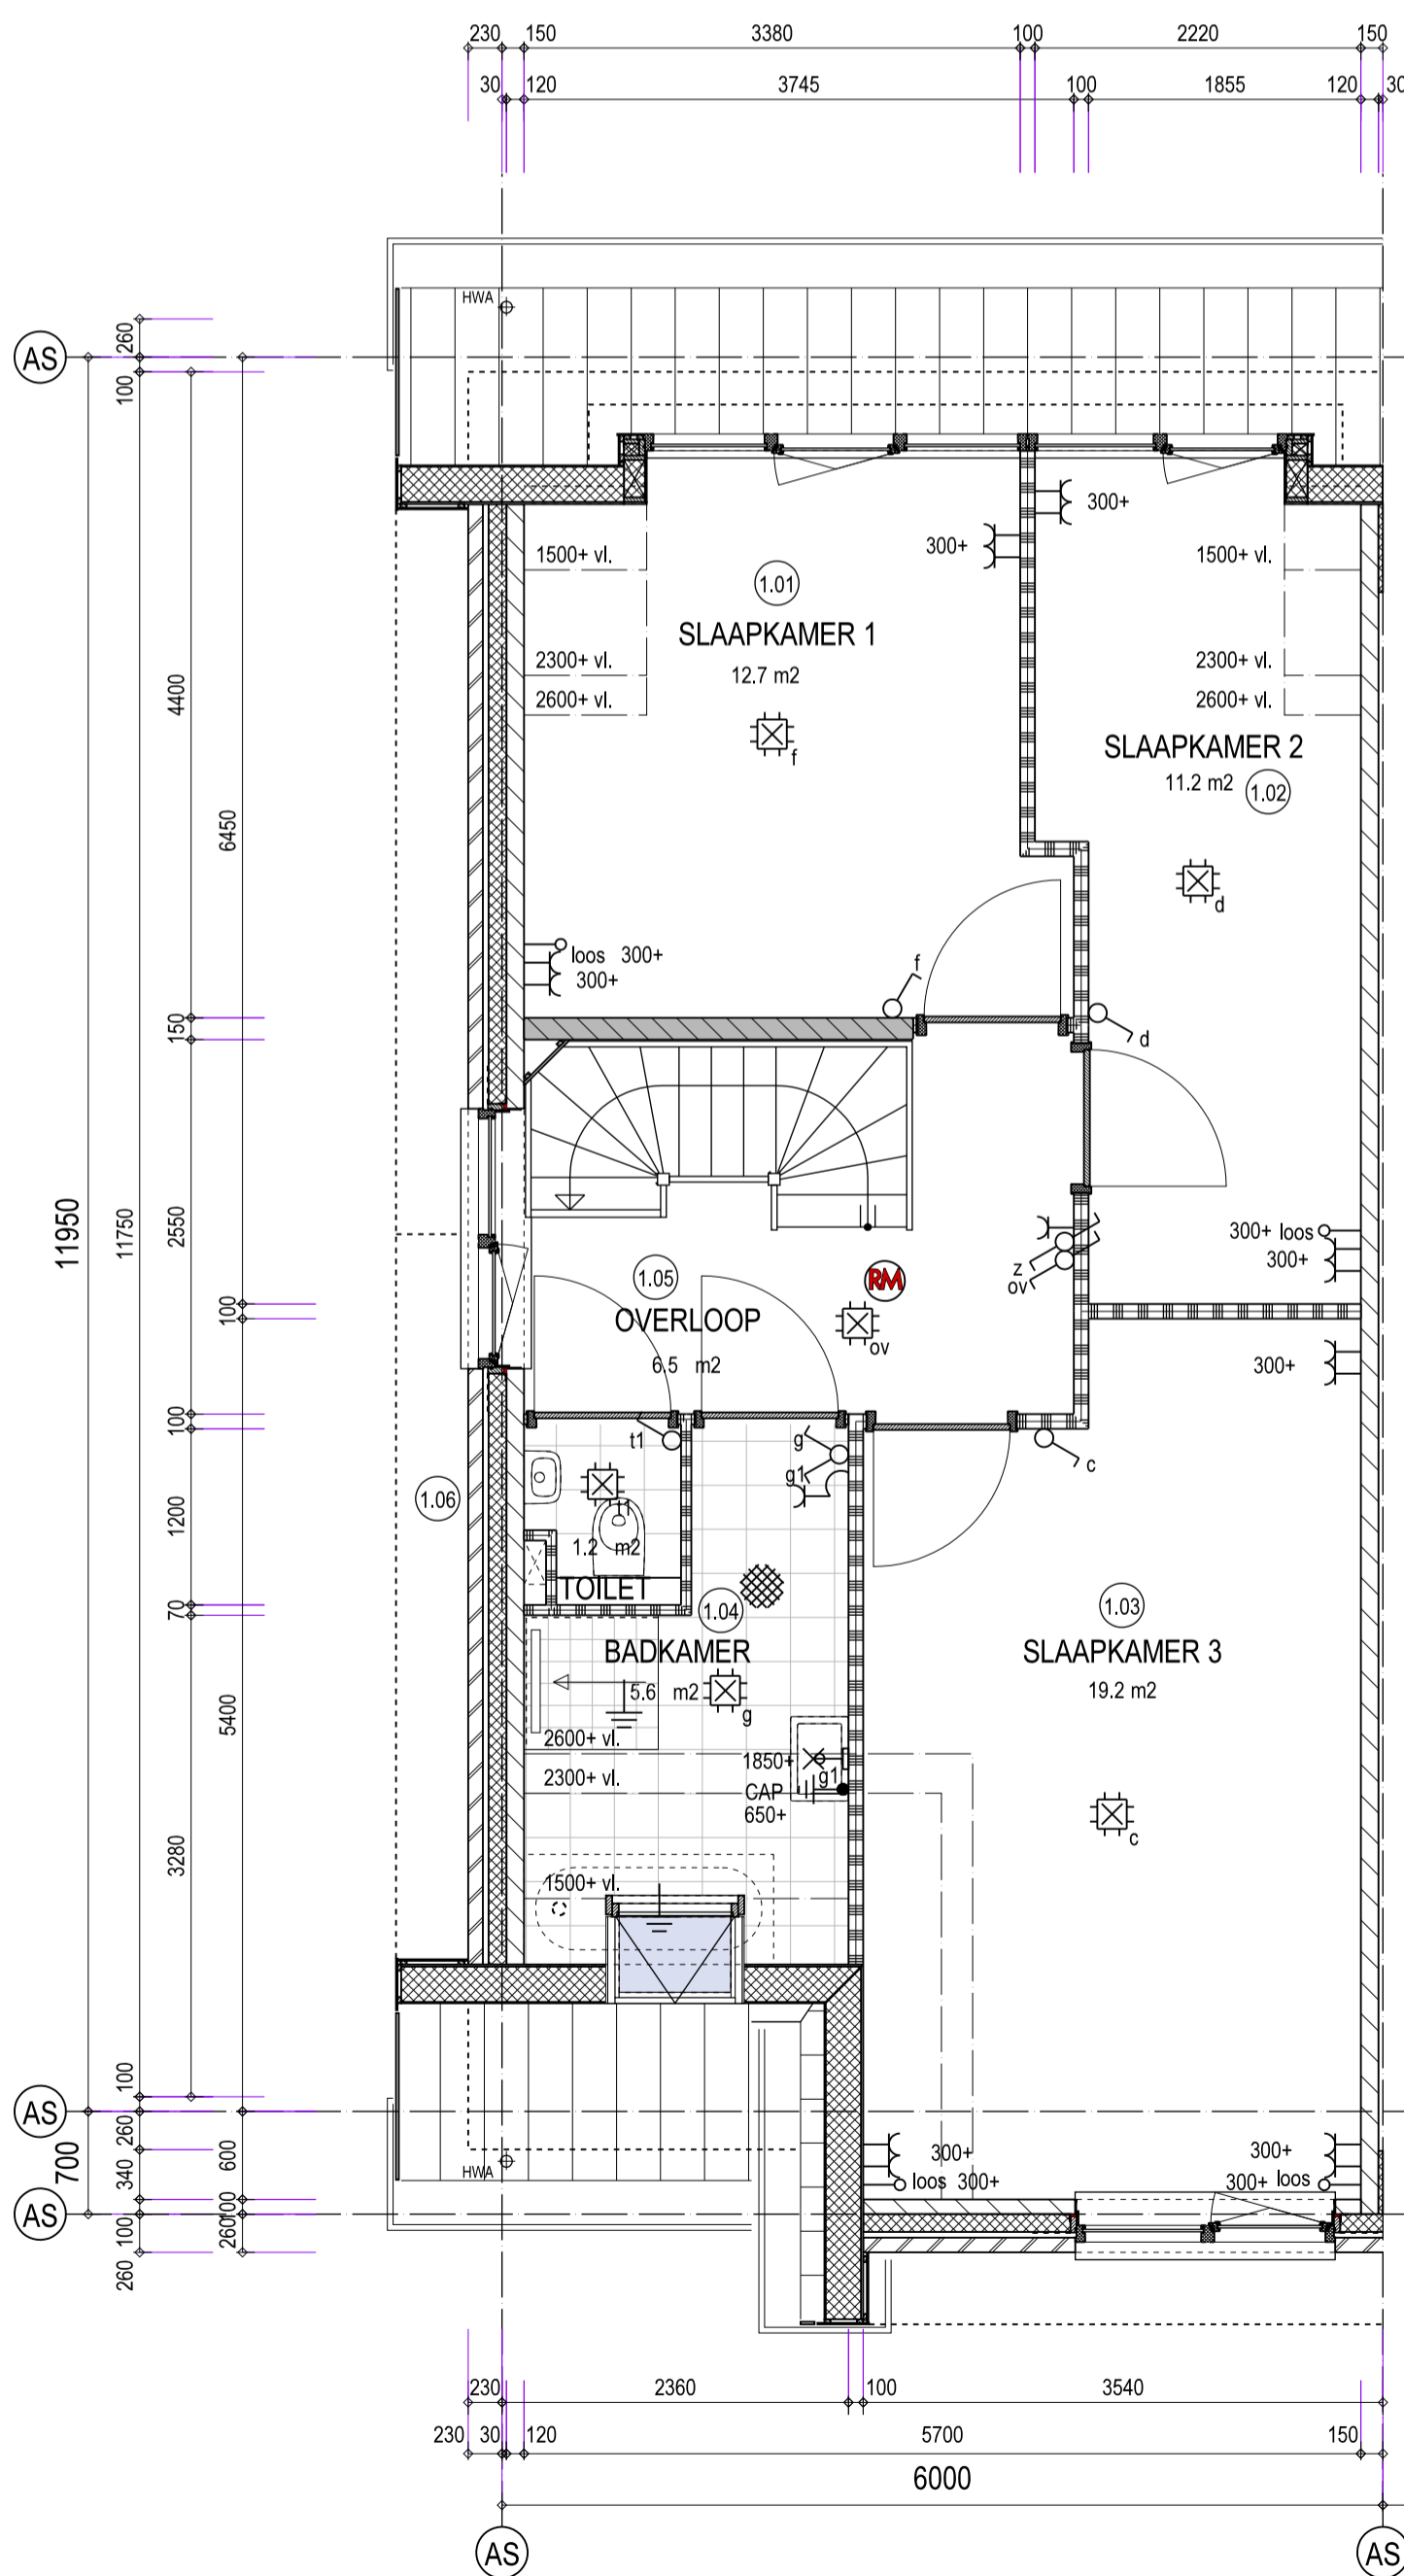

1e verdieping (2960+)

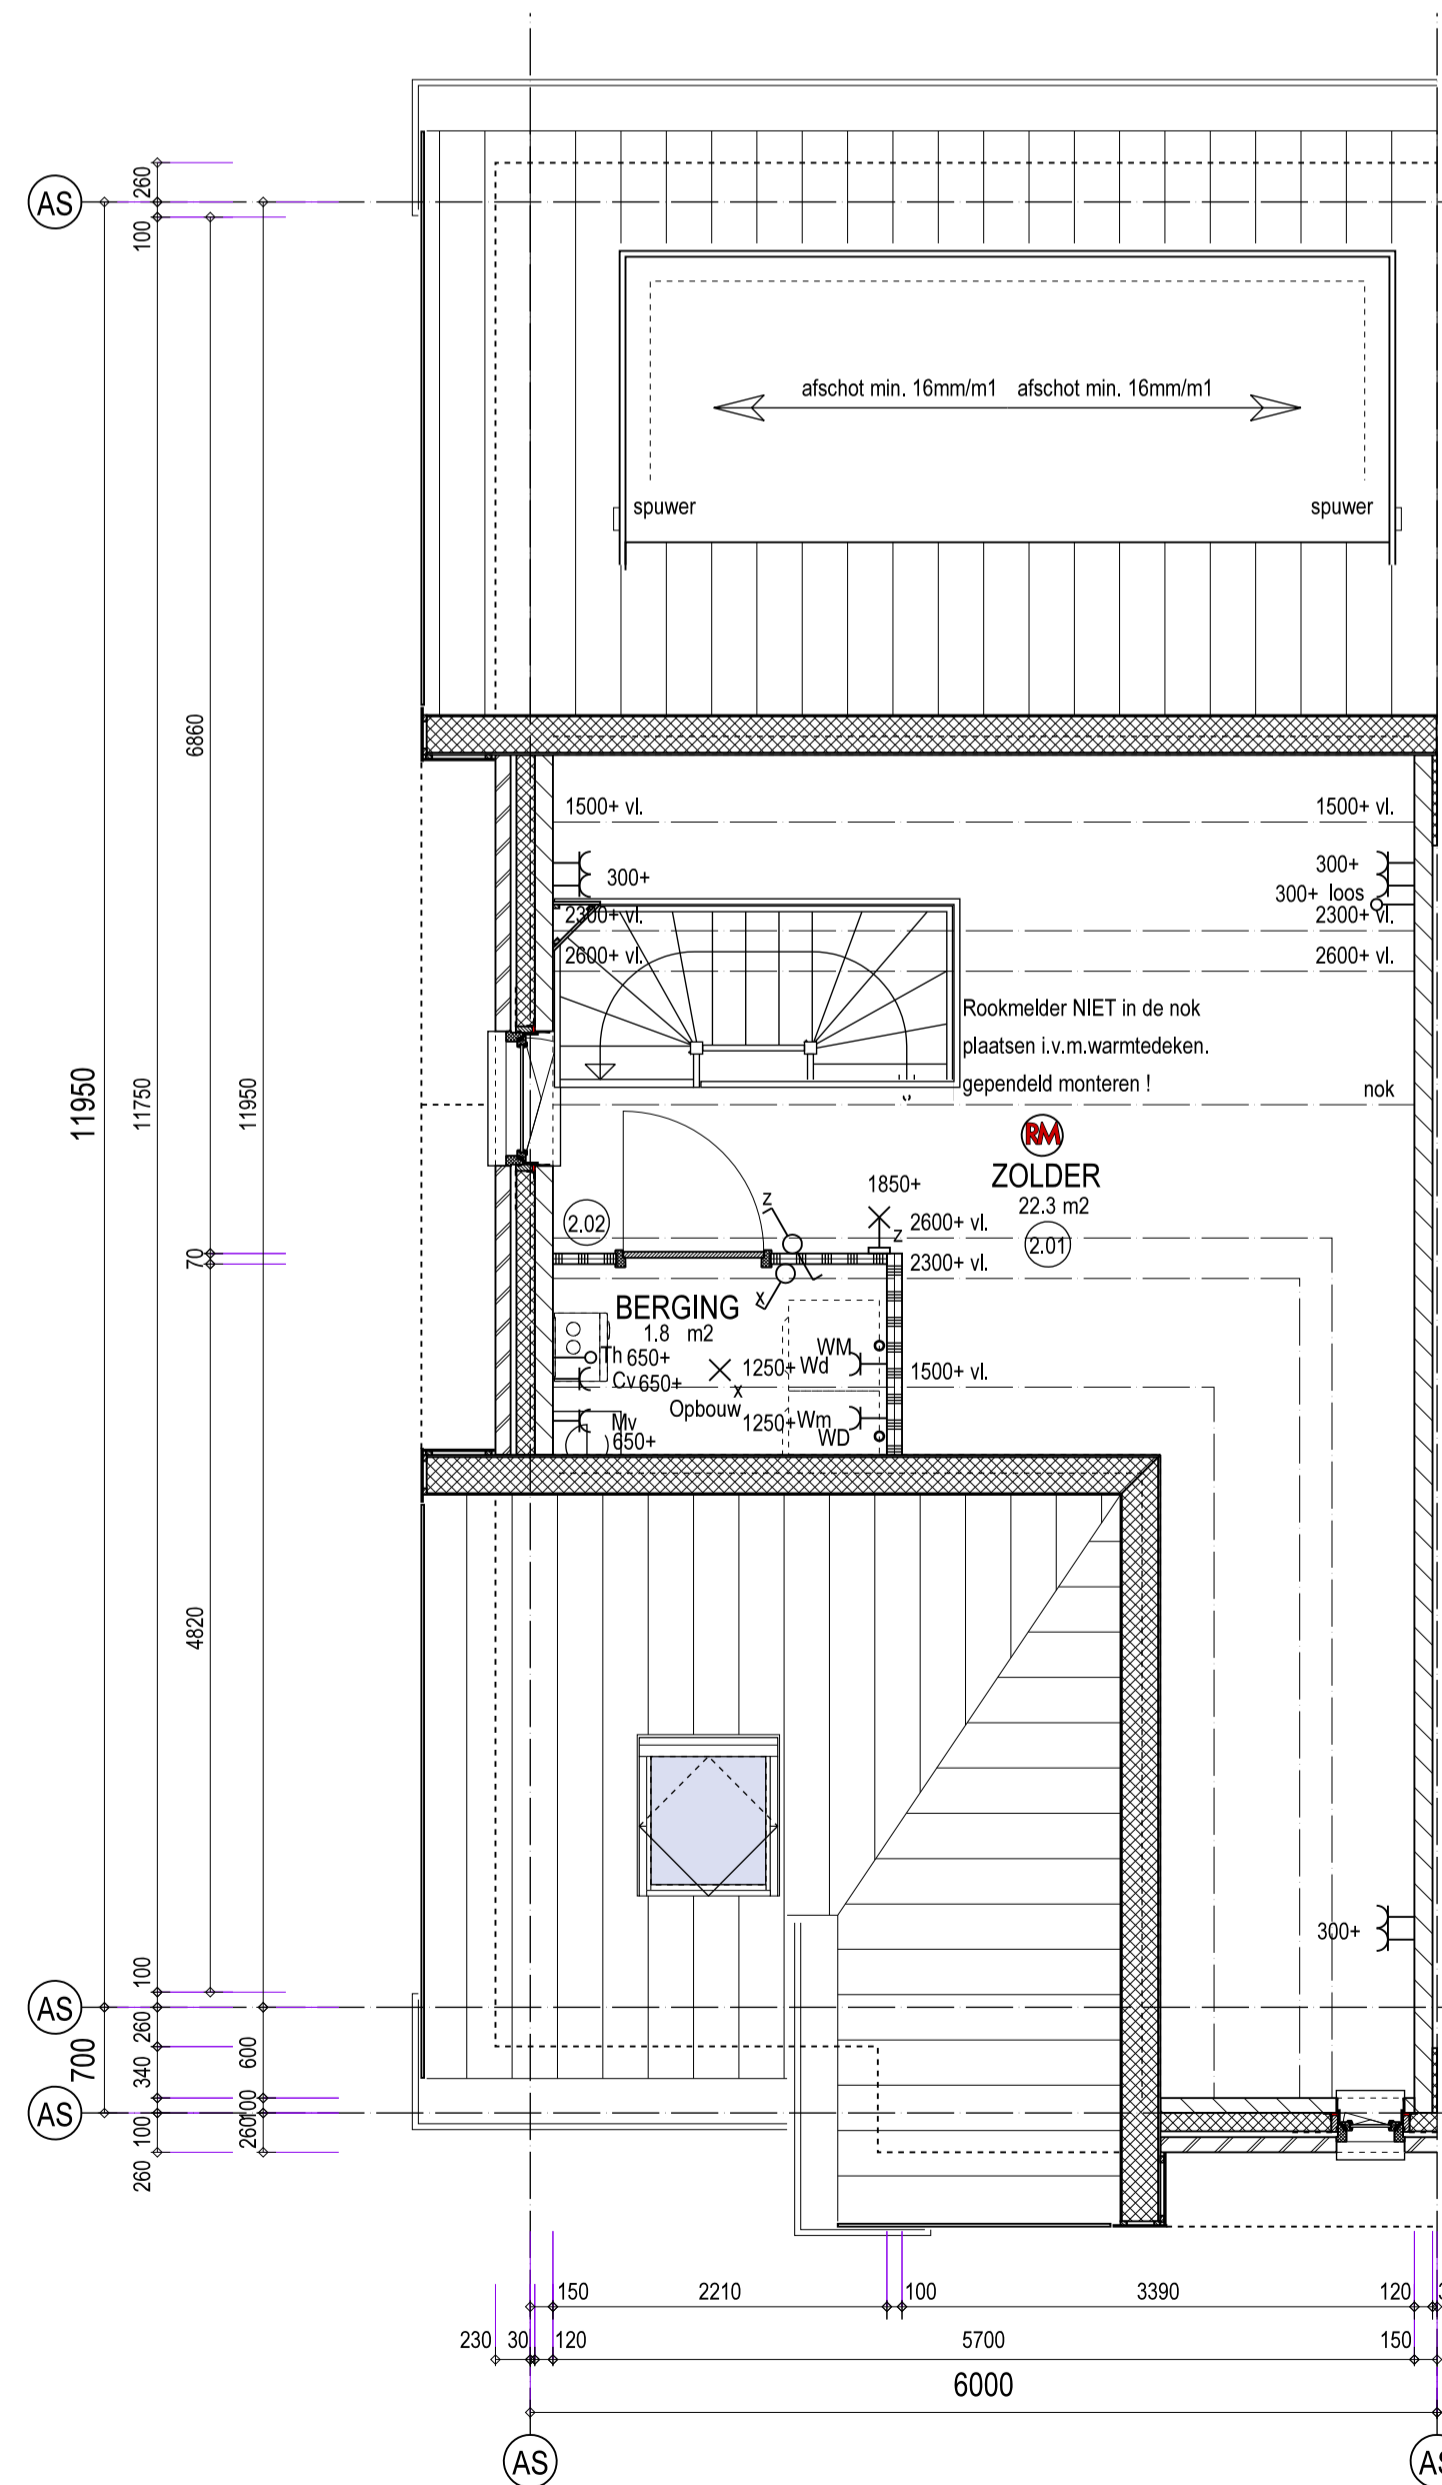

2e verdieping (5920+)

Metselwerk type E:

- alle bouwnummers type E
- oranje genuanceerd

Accenten:

- alle bouwnummers type E
- rood, paars, blauw genuanceerd

Voegwerk:

- grijs
- Buitenkozijnen: creme wit
- Voordeur: hoogglans donkergroen
- Draaiende delen: hoogglans donkergroen
- Beringsdeur: grafiet grijs
- Dakpannen: Grafiet grijs
- Dakrand, goten en overstekken: creme wit
- Hemelwaterafvoer: kunststof

- Aansluitpunt 1 fase, nul en beschermingscontact
- Aansluitpunt 3 fasen, nul en beschermingscontact
- Aansluitpunt data
- Aansluitpunt data 2-voudig
- Aansluitpunt wandlichtpunt
- Aansluitpunt
- Aansluitpunt niet bedraad (loos)
- Aarding
- Centraal aardpunt (CAP)
- Aardmat
- Inbouw spot
- Armatuur
- Armatuur op wand
- Schel
- Rook-melder
- Centraal aardpunt
- Centraaldoos met lichtpunt
- Bel drukker
- Schemer-schakelaar
- Rol draad tbv berging
- css Armatuur op schemer schakelaar
- Schakelaar, 1-polig
- Schakelaar, 1-polig, bediening door deur
- mv Schakelaar, mechanische ventilatie
- Schakelaar, 1-polig, Dimmer
- Schakelaar, kruis-
- Schakelaar, wissel-
- Schakelaar, wissel-, dimmer
- Schakelaar, serie
- Verdeelinrichting/meterkast
- Versterker, Cai in meterkast
- Wandcontactdoos 1-voudig met beschermingscontact
- Wandcontactdoos 1-voudig met beschermingscontact, spat-waterdicht
- Wandcontactdoos 2-voudig met beschermingscontact, half opbouw
- Wandcontactdoos 2-voudig met beschermingscontact
- Wandcontactdoos 2-voudig met beschermingscontact
- Wandcontactdoos 2-voudig met beschermingscontact, 1-voudig, spat-waterdicht
- Wandcontactdoos voor Cai-antenne
- Wandcontactdoos, perilex tbv kook-/fornuis-groep
- V Ventilatie rooster positie in gevel

Opmerkingen:

- Schakelmateriaal jung AS500, RAL9010
- Niet aangegeven hoogte schakelmateriaal is 1050+
- Rookmelders zijn onderling doorgekoppeld
- Loze leidingen zijn voorzien van inspectiedraad
- PV Panelen conform situatie tekening



Bouwnr(s): 155, 157, 163, 165 (getekend), 156, 158, 164, 166 (gespiegeld)

	Project: <b>Waterhof "De volgerlanden" fase 7</b> Hendrik-ido-Ambacht	Werknr.: <b>1636</b>
	Onderdeel: Verkoop contract tekening type E standaard getekend	Bladnr.: <b>Estget</b>
	Opdrachtgever: bpd Ontwikkeling B.V. ism Van Wijnen Dordrecht B.V.	Schaal: 1:50/100
		Formaat: A1
		Datum: 13 december 2016
		Gewijzigd: a: b: c: d:

- Alle maten zijn ca. maten  
 - Alle maten zijn in mm.  
 - Radiatoren zijn ter indicatie