




Optie uitbouw begane grond 2,4 meter
Optie dubbele openslaande deuren

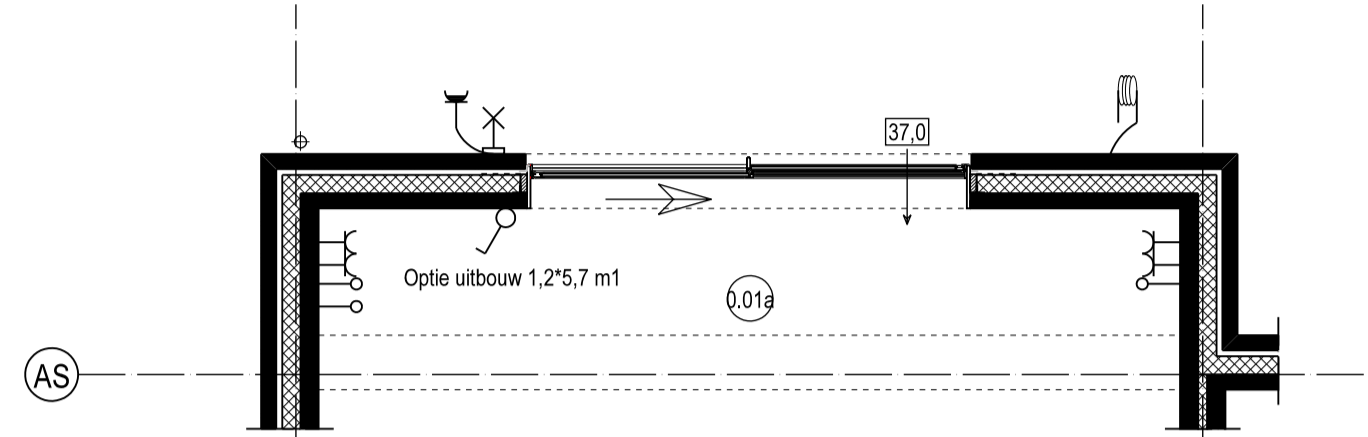


Optie uitbouw begane grond 1,2 meter

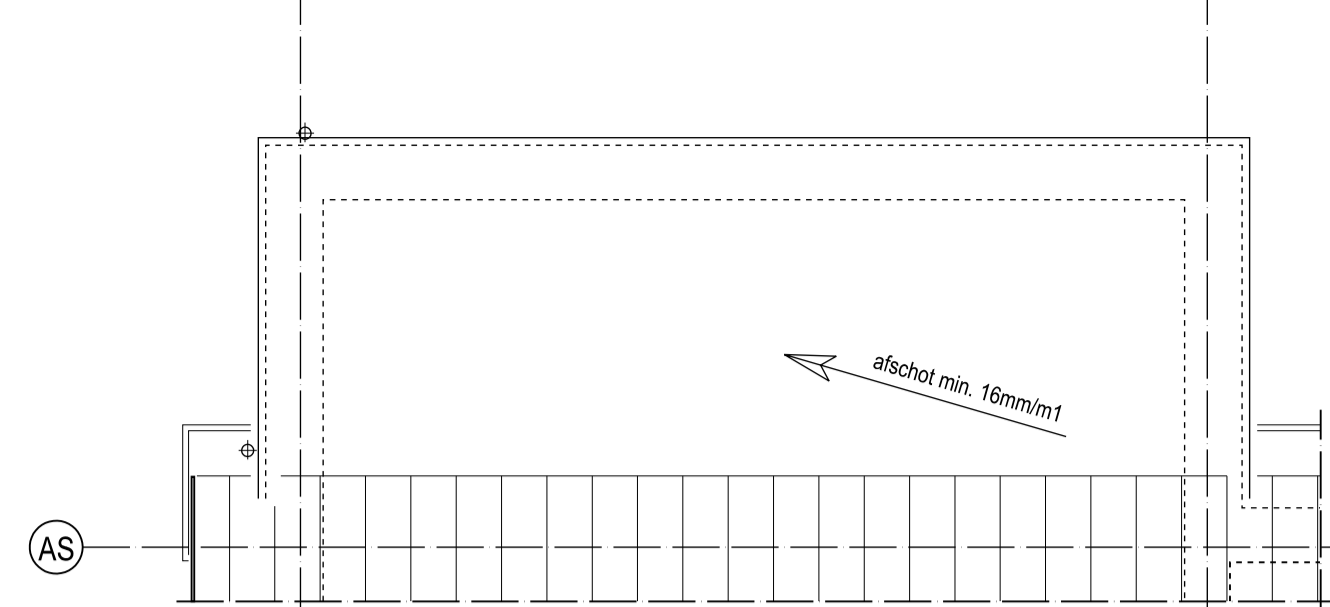


Optie uitbouw begane grond 2,4 meter

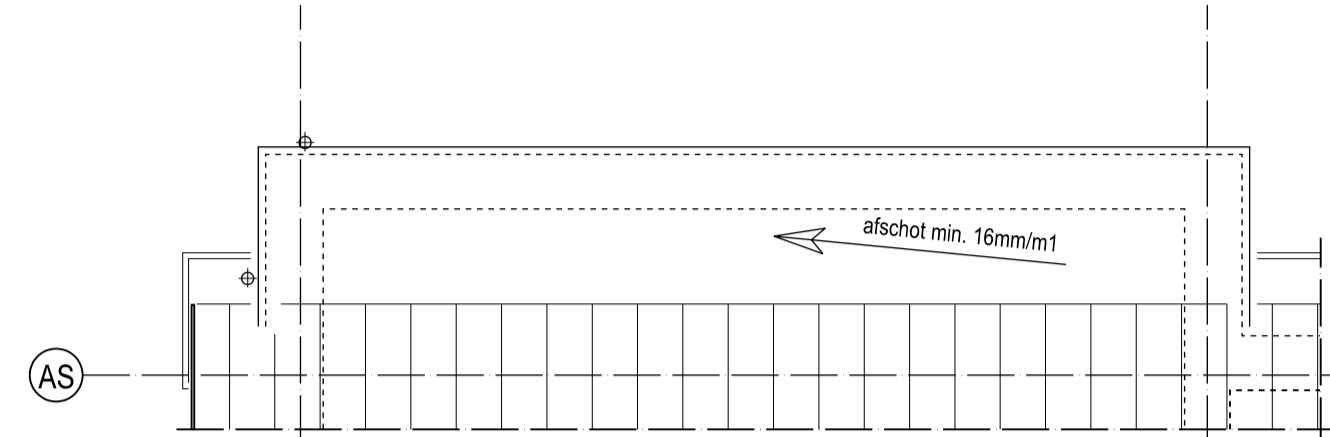


Optie uitbouw begane grond 1,2 meter

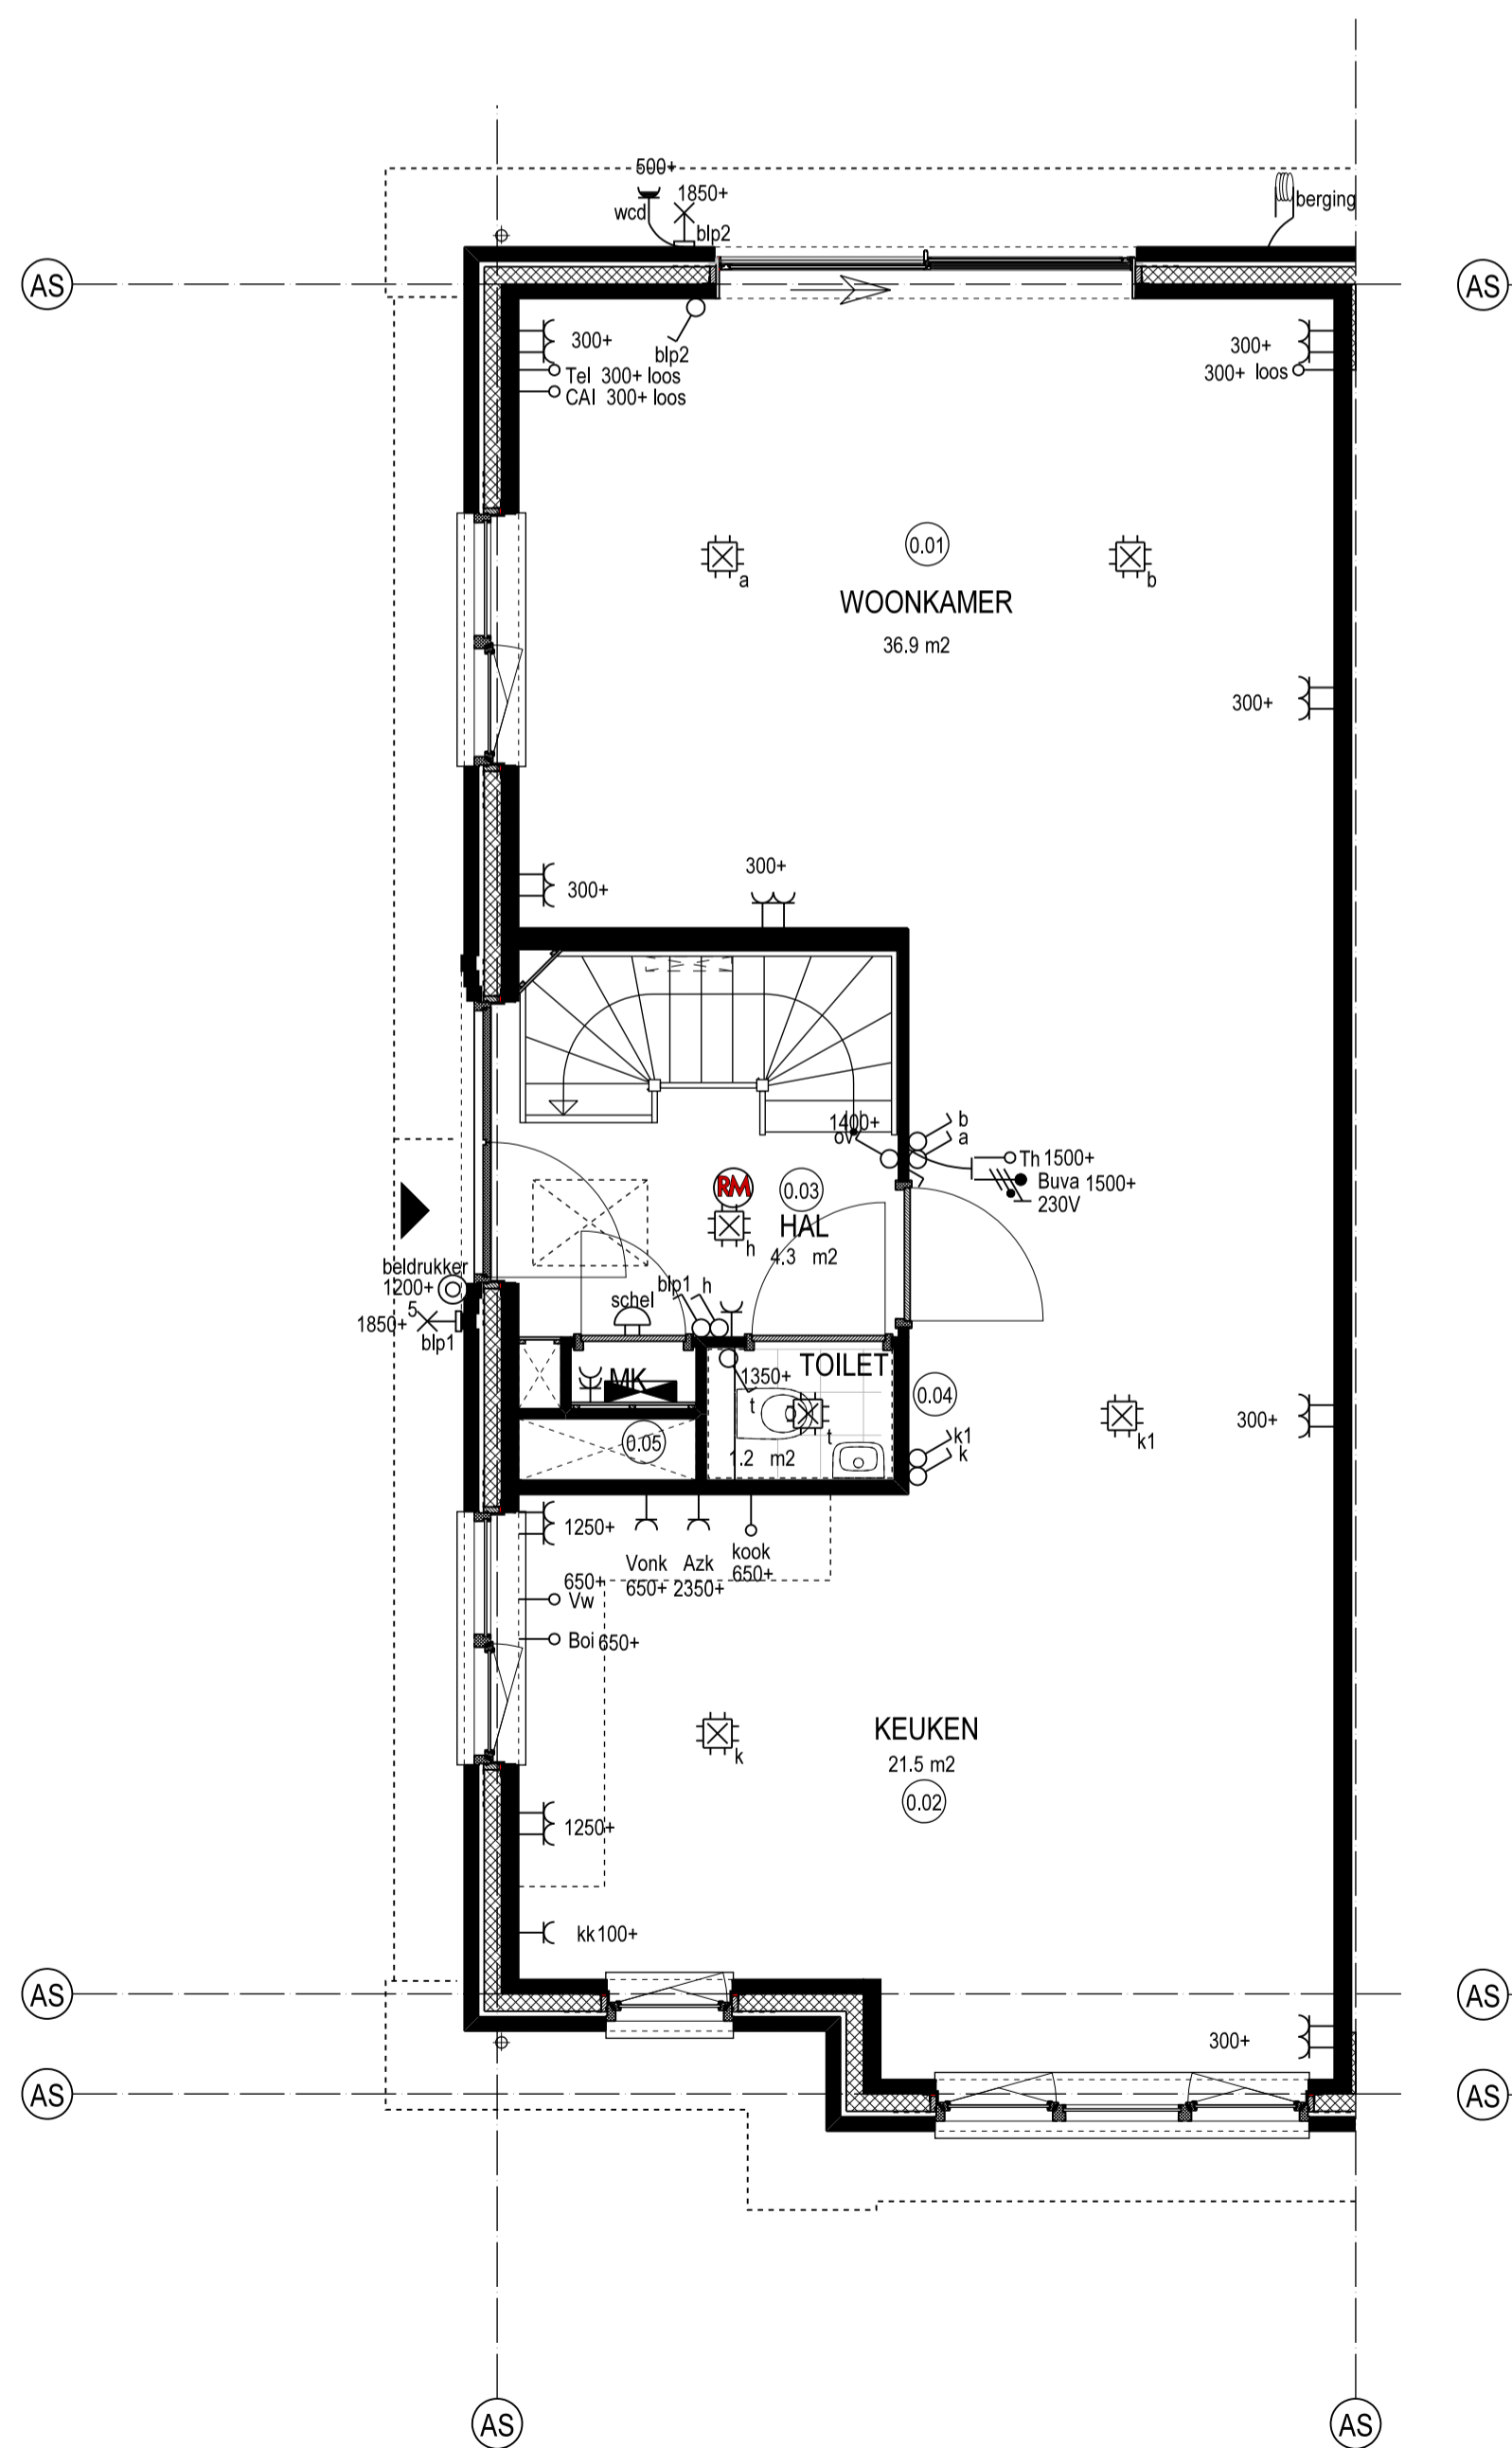

Begane grond
- Optie uitbouw 1,2 meter
- Optie uitbouw 2,4 meter
- Optie dubbele openslaande deuren

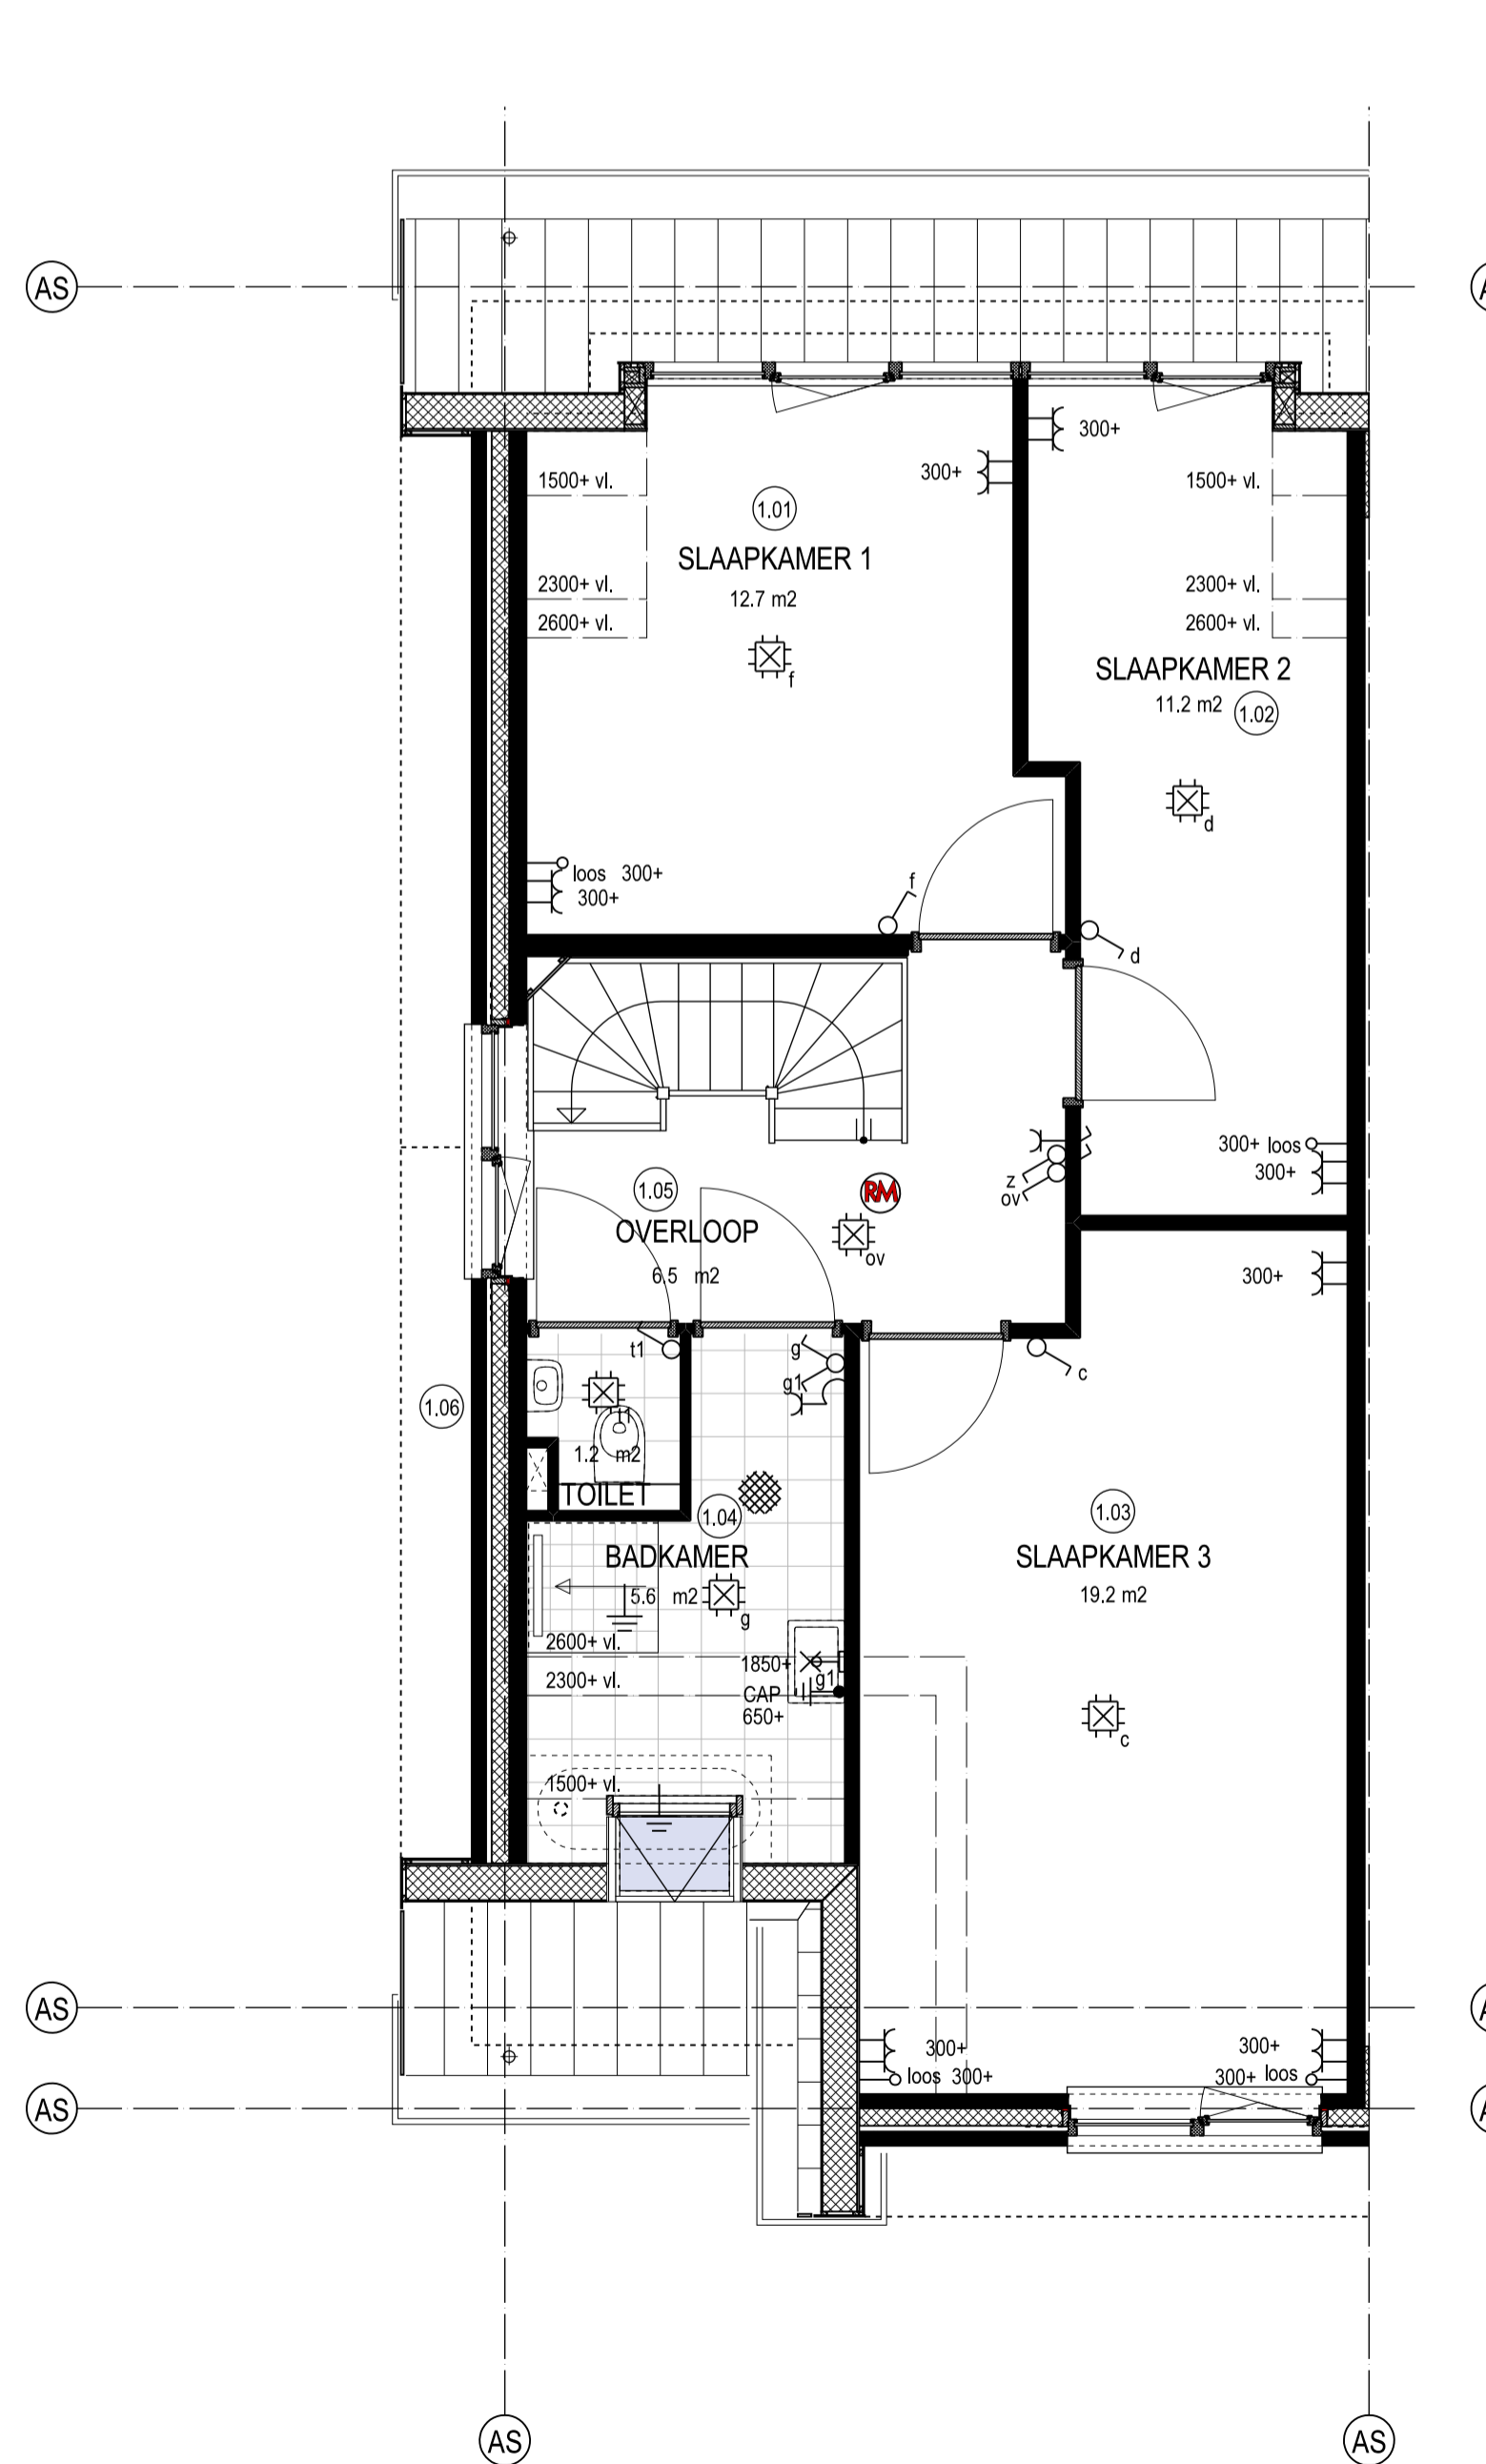

1e verdieping
- Optie uitbouw 1,2 meter begane grond
- Optie uitbouw 2,4 meter begane grond

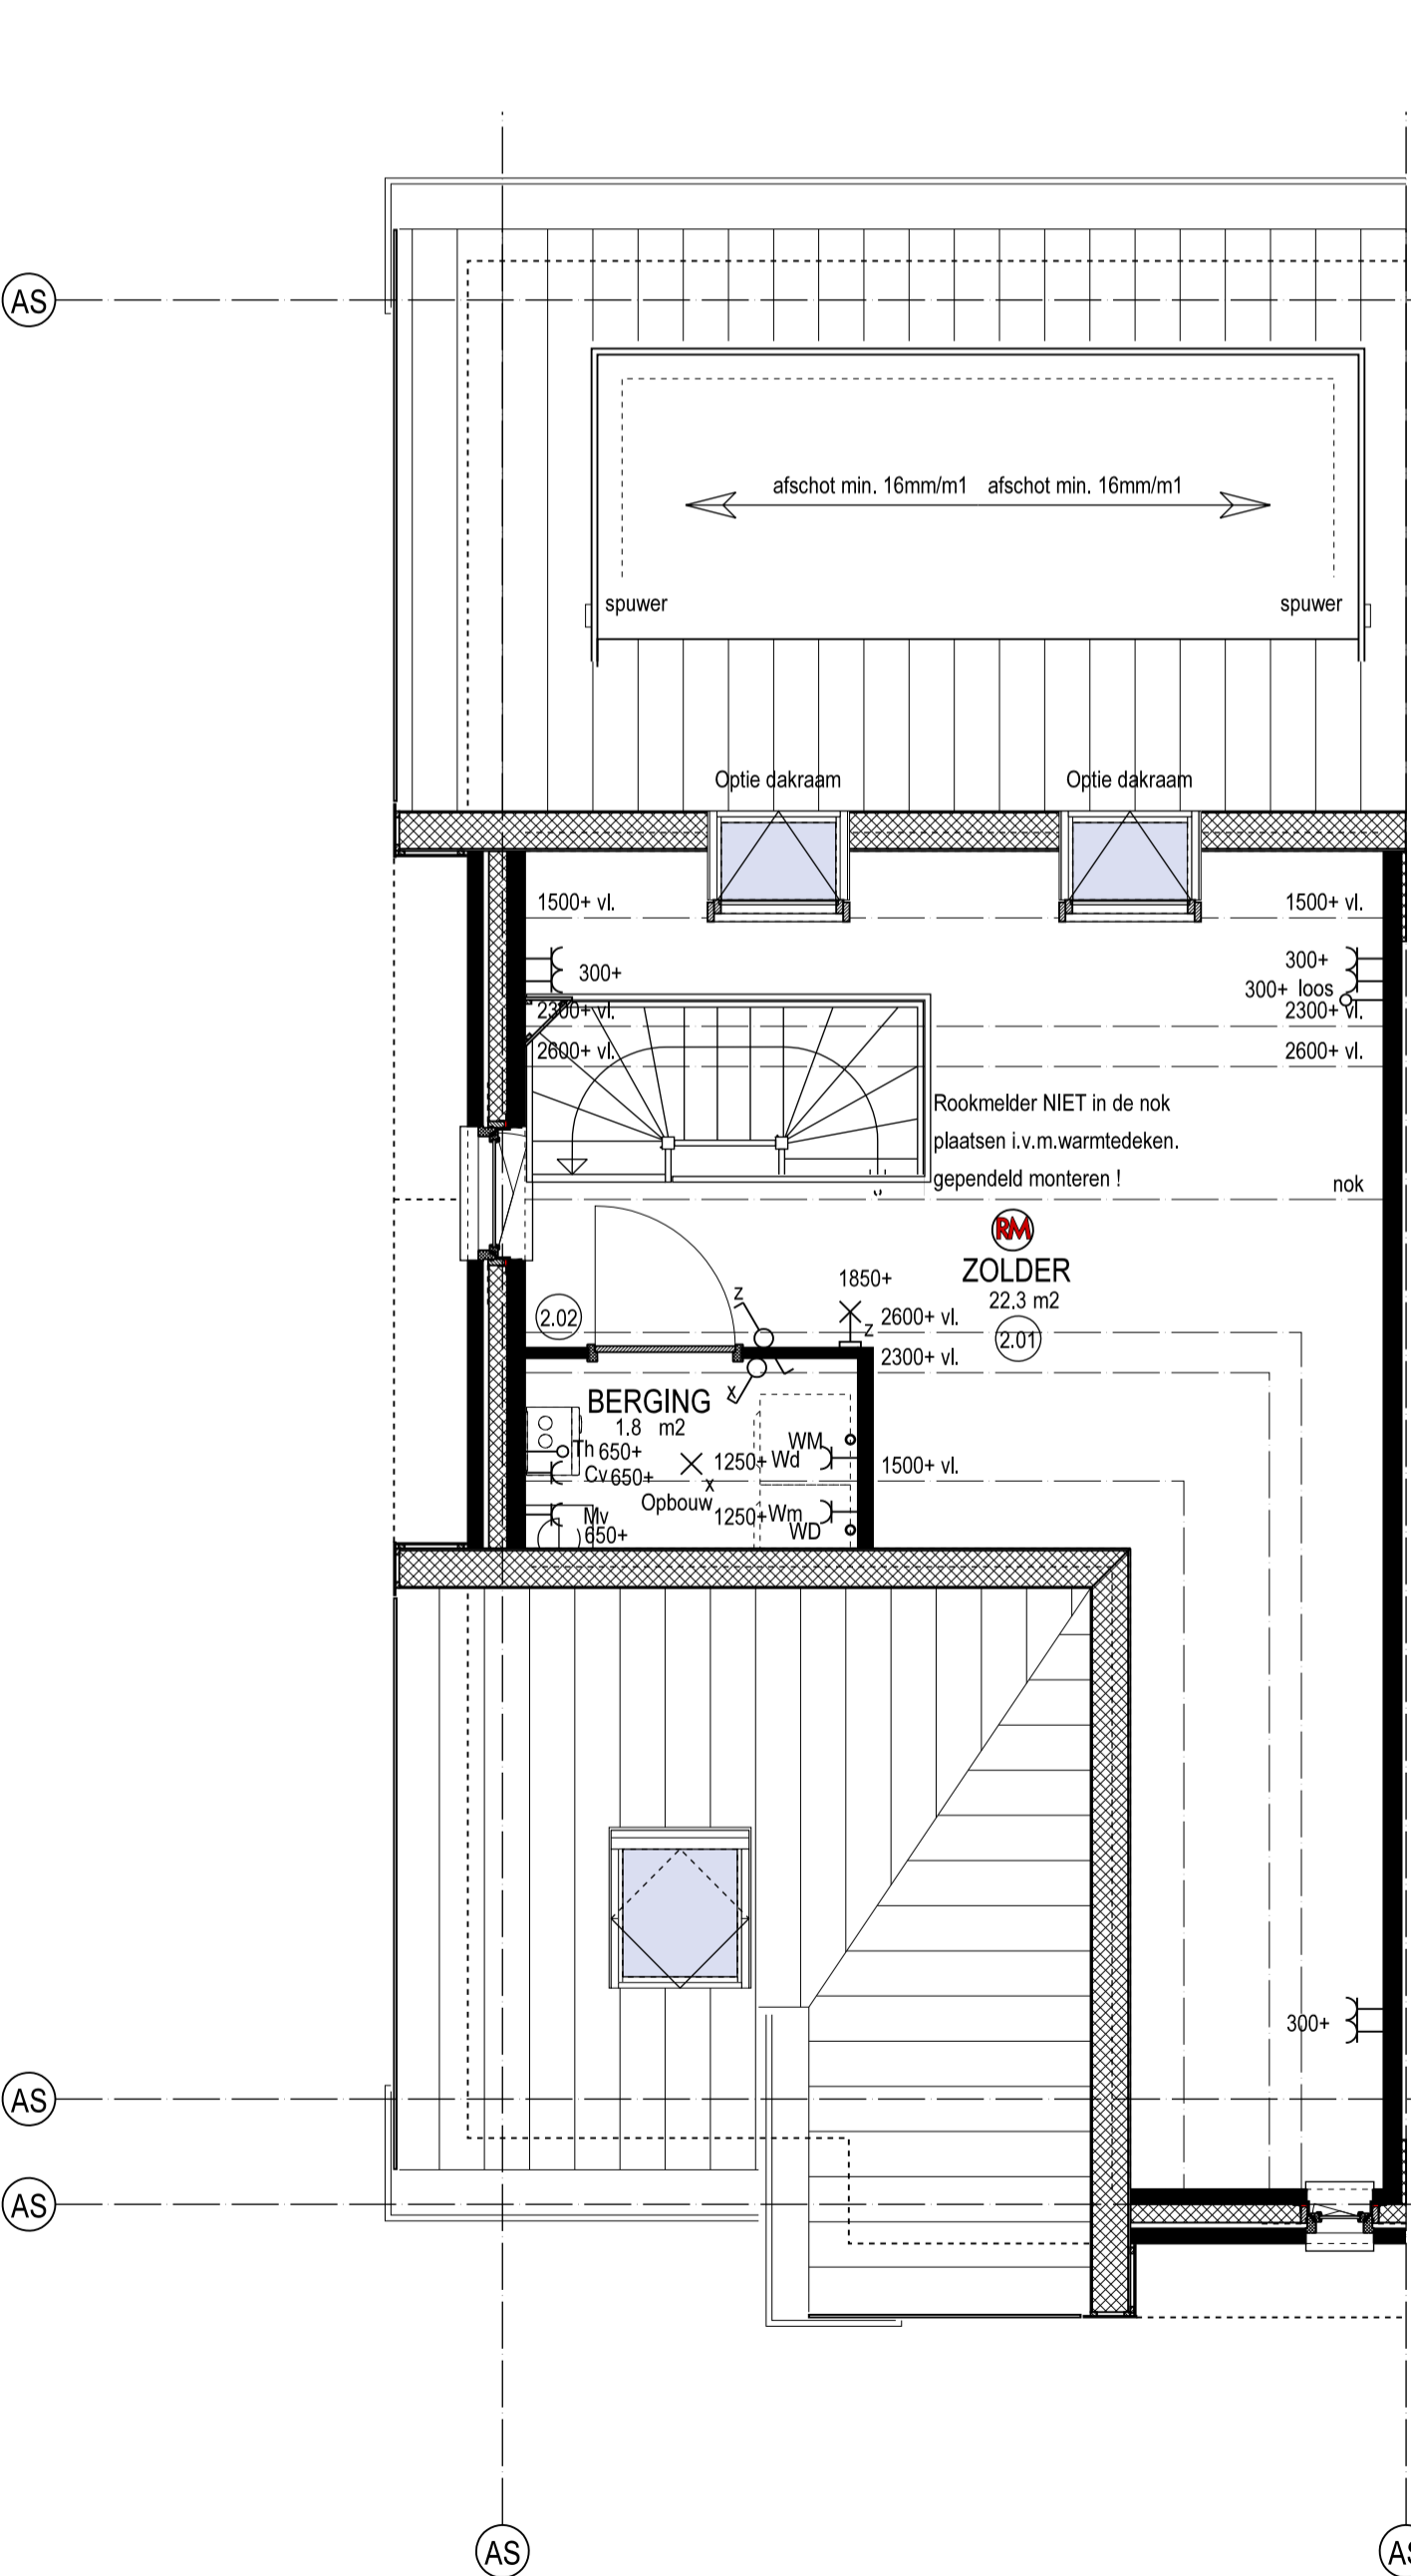

2e verdieping
- Optie dakramen 2e verdieping

- Aansluitpunt 1 fase, nul en beschermingscontact
- Aansluitpunt 3 fasen, nul en beschermingscontact
- Aansluitpunt data
- Aansluitpunt data 2-voudig
- Aansluitpunt wandlichtpunt
- Aansluitpunt
- Aansluitpunt niet bedraad (loos)
- Aarding
- Centraal aardpunt (CAP)
- Aardmat
- Inbouw spot
- Armatuur
- Armatuur op wand
- Schel
- Rook-melder
- Centraal aardpunt
- Centraaldoos met lichtpunt
- Bel drukker
- Schemer-schakelaar
- Rol draad tbv berging
- Armatuur op schemer schakelaar
- Schakelaar, 1-polig
- Schakelaar, 1-polig, bediening door deur
- Schakelaar, mechanische ventilatie
- Schakelaar, 1-polig, Dimmer
- Schakelaar, kruis-
- Schakelaar, wissel-
- Schakelaar, wissel-, dimmer
- Schakelaar, serie
- Verdeelinrichting/meterkast
- Versterker, Cai in meterkast
- Wandcontactdoos 1-voudig met beschermingscontact
- Wandcontactdoos 1-voudig met beschermingscontact, spat-waterdicht
- Wandcontactdoos 2-voudig met beschermingscontact
- Wandcontactdoos 2-voudig met beschermingscontact
- Wandcontactdoos 2-voudig met beschermingscontact, 1-voudig, spat-waterdicht
- Wandcontactdoos voor Cai-antenne
- Wandcontactdoos, perilex tbv kook-/fornuis-groep
- Ventilatie rooster positie in gevel

Opmerkingen:

- Schakelmateriaal jung AS500, RAL9010
- Niet aangegeven hoogte schakelmateriaal is 1050+
- Rookmelders zijn onderling doorgekoppeld
- Loze leidingen zijn voorzien van inspectiedraad
- PV Panelen conform situatie tekening

Ruimte benaming E

0.01	Woonkamer	Verblifsruimte	36,9 m2
0.01a	Woonkamer	Verblifsruimte	43,7 m2
0.01b	Woonkamer	Verblifsruimte	50,5 m2
0.02	Keuken	Verblifsruimte	21,5 m2
0.03	Hal	Verkeersruimte	4,30 m2
0.04	Toilet	Toiletruimte	1,20 m2
0.05	Meterkast	Meterruimte	0,50 m2
1.01	Slaapkamer 1	Verblifsruimte	12,7 m2
1.02	Slaapkamer 2	Verblifsruimte	11,2 m2
1.03	Slaapkamer 3	Verblifsruimte	19,2 m2
1.04	Badkamer	Badruimte	5,60 m2
1.05	Overloop	Verkeersruimte	6,50 m2
1.06	Toilet	Toiletruimte	1,20 m2
2.01	Zolder	Onbenoemde ruimte	22,3 m2
2.02	Berging	Bergruimte	1,80 m2

Metselwerk type E;
- alle bouwnummers type E
oranje genueanceerd

Accenten;
- alle bouwnummers type E
rood, paars, blauw genueanceerd

Voegwerk: grijs
Buitenkozijnen: creme wit
Voordeur; hoogglans donkergroen
Draaiende delen; hoogglans donkergroen
Beringsdeur; grafiet grijs
Dakpannen; Grafiet grijs
Dakrand; golen en overstekken; creme wit
Hemelwaterafvoer; kunststof



- Alle maten zijn ca. maten
- Alle maten zijn in mm.
- Radiatoren zijn ter indicatie

Bouwnr(s).:-

	Project: Waterhof "De volgerlanden" fase 7 Hendrik-ido-Ambacht	Werknr.: 1636
	Ouderdeed: Verkoop contract tekening type E opties	Bladnr.: E opt 1
	Opdrachtgever: bpd Ontwikkeling B.V. ism Van Wijnen Dordrecht B.V.	Schaal: 1:50/100
		Formaat: A1
		Datum: 13 december 2016
		Gewijzigd: a: b: c: d: