

**Begane grond 1:50**

### renvooi ruimten

1.01	woonkamer	verblijfsruimte
1.02	keuken	verblijfsruimte
1.03	hal	verkeersruimte
1.04	toilet	toiletruimte
1.05	meterkast	meterruimte
1.06	kast	bergruimte
1.07	slaapkamer 1	verblijfsruimte
1.08	slaapkamer 2	verblijfsruimte
1.09	slaapkamer 3	verblijfsruimte
1.10	overloop	verkeersruimte
1.11	badkamer	badruimte
1.12	zolder	bergruimte
1.13	techniek	technische ruimte

### renvooi elektra

#### Verlichting

- ⊗ lichtaansluitpunt plafond
- ⊕ lichtaansluitpunt wand

#### Schakelmateriaal

- ⌘ schakelaar, enkelpolig
- ⌘ schakelaar, wissel
- ⌘ schakelaar, serie
- ⌘ bedrukker
- ⌘ schel

#### Aansluitpunten

- leiding onbedraad (loos)
- leiding bedraad (afgedopt)
- wandcontactdoos enkel (geaard)
- wandcontactdoos dubbel (geaard)
- bedraad (niet afgemonteerd)
- th/co2 thermostaat
- ⊗ rm rookmelder
- kraan

## Bouwnummer 112

**MorgenWonen®**

De nieuwe bouwstandaard. Van VolkerWessels

**Getekend:** Maarten Jansen

**Schaal:** 1:50

**Datum:** 21-10-2016

**Gewijzigd:**

Wijz.:	Datum:
--------	--------

**Projektnummer:**

2016-051


**Projekt:**

10 woningen  
Hendrik-Ido-Ambacht

**Betreft:**

Begane grond eindwoning  
zadeldak rechts 5400x9000mm

**Tekeningnummer:** VK-BG-112

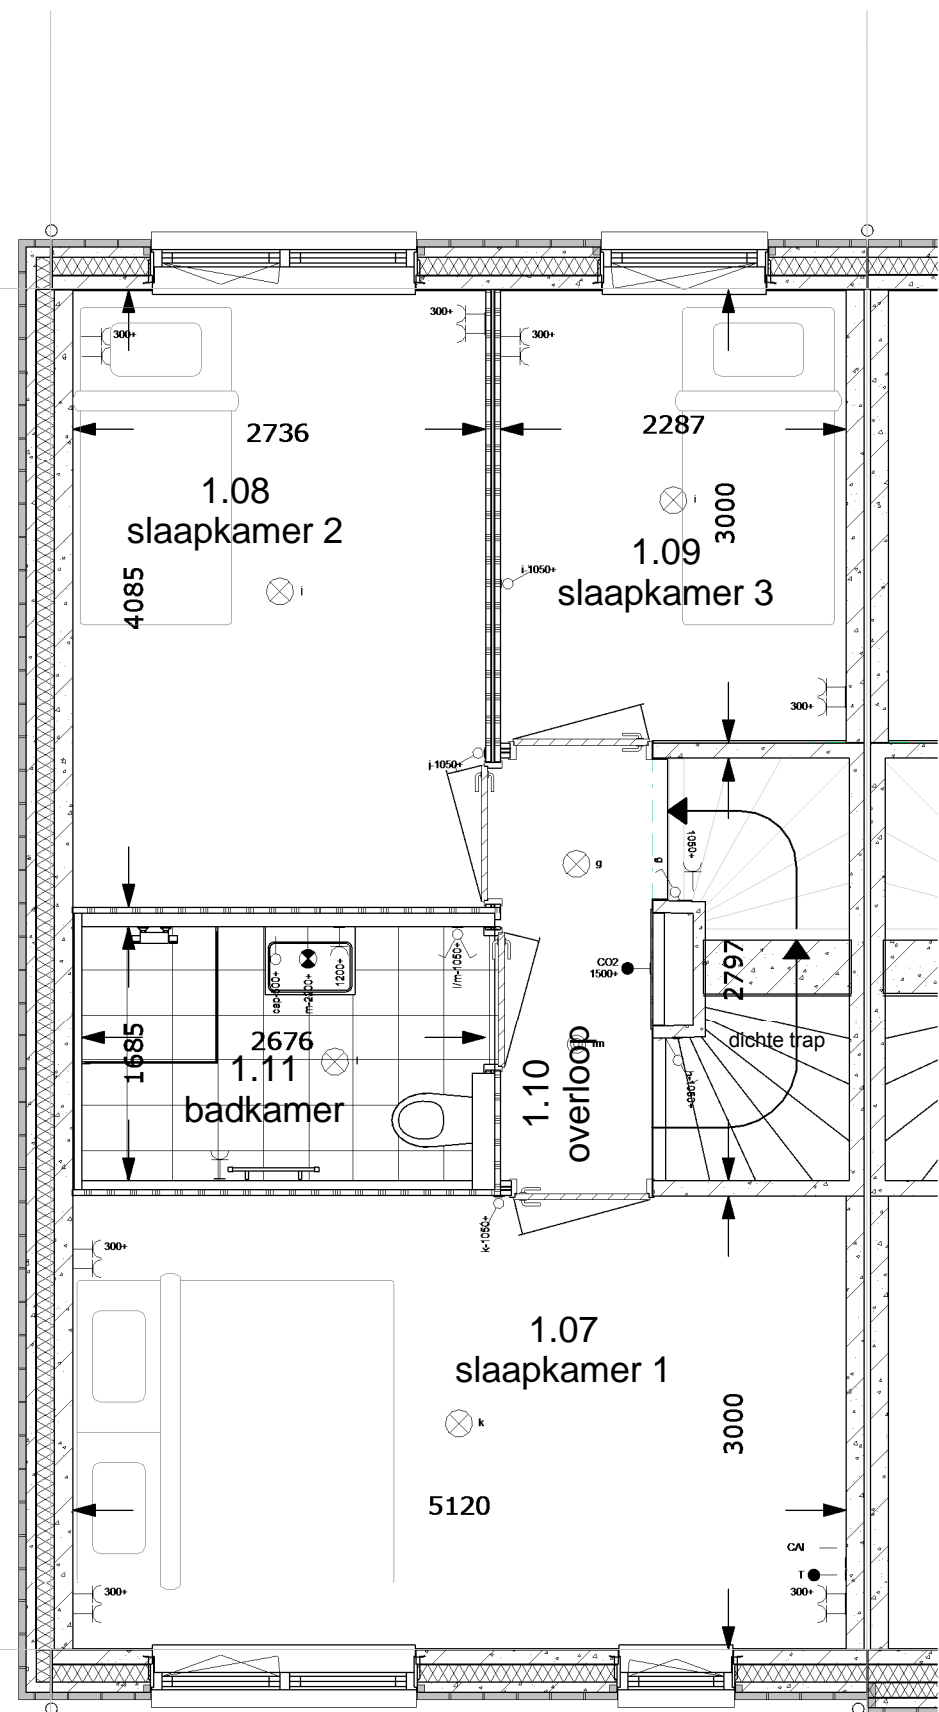

1e Verdieping 1:50

### renvooi ruimten

1.01	woonkamer	verblijfsruimte
1.02	keuken	verblijfsruimte
1.03	hal	verkeersruimte
1.04	toilet	toiletruimte
1.05	meterkast	meterruimte
1.06	kast	bergruimte
1.07	slaapkamer 1	verblijfsruimte
1.08	slaapkamer 2	verblijfsruimte
1.09	slaapkamer 3	verblijfsruimte
1.10	overloop	verkeersruimte
1.11	badkamer	badruimte
1.12	zolder	bergruimte
1.13	techniek	technische ruimte

### renvooi elektra

#### Verlichting

- ⊗ lichtaansluitpunt plafond
- ⊗ lichtaansluitpunt wand

#### Schakelmateriaal

- ⌘ schakelaar, enkelpolig
- ⌘ schakelaar, wissel
- ⌘ schakelaar, serie
- ⌘ bedrukker
- ⌘ schel

#### Aansluitpunten

- leiding onbedraad (loos)
- leiding bedraad (afgedopt)
- wandcontactdoos enkel (geaard)
- wandcontactdoos dubbel (geaard)
- bedraad (niet afgemonteerd)
- th/co2 thermostaat
- ⊙ rm rookmelder
- kraan

Bouwnummer 112

**MorgenWonen<sup>®</sup>**

De nieuwe bouwstandaard. Van VolkerWessels

Getekend: Maarten Jansen

Schaal: 1:50

Datum: 21-10-2016

Gewijzigd:

Wijz.:	Datum:
--------	--------

Projektnummer:

2016-051


Projekt:

10 woningen  
Hendrik-Ido-Ambacht

Betreft:

1e Verdieping eindwoning  
zadeldak rechts 5400x9000mm

Tekeningnummer: **VK-V1-112**

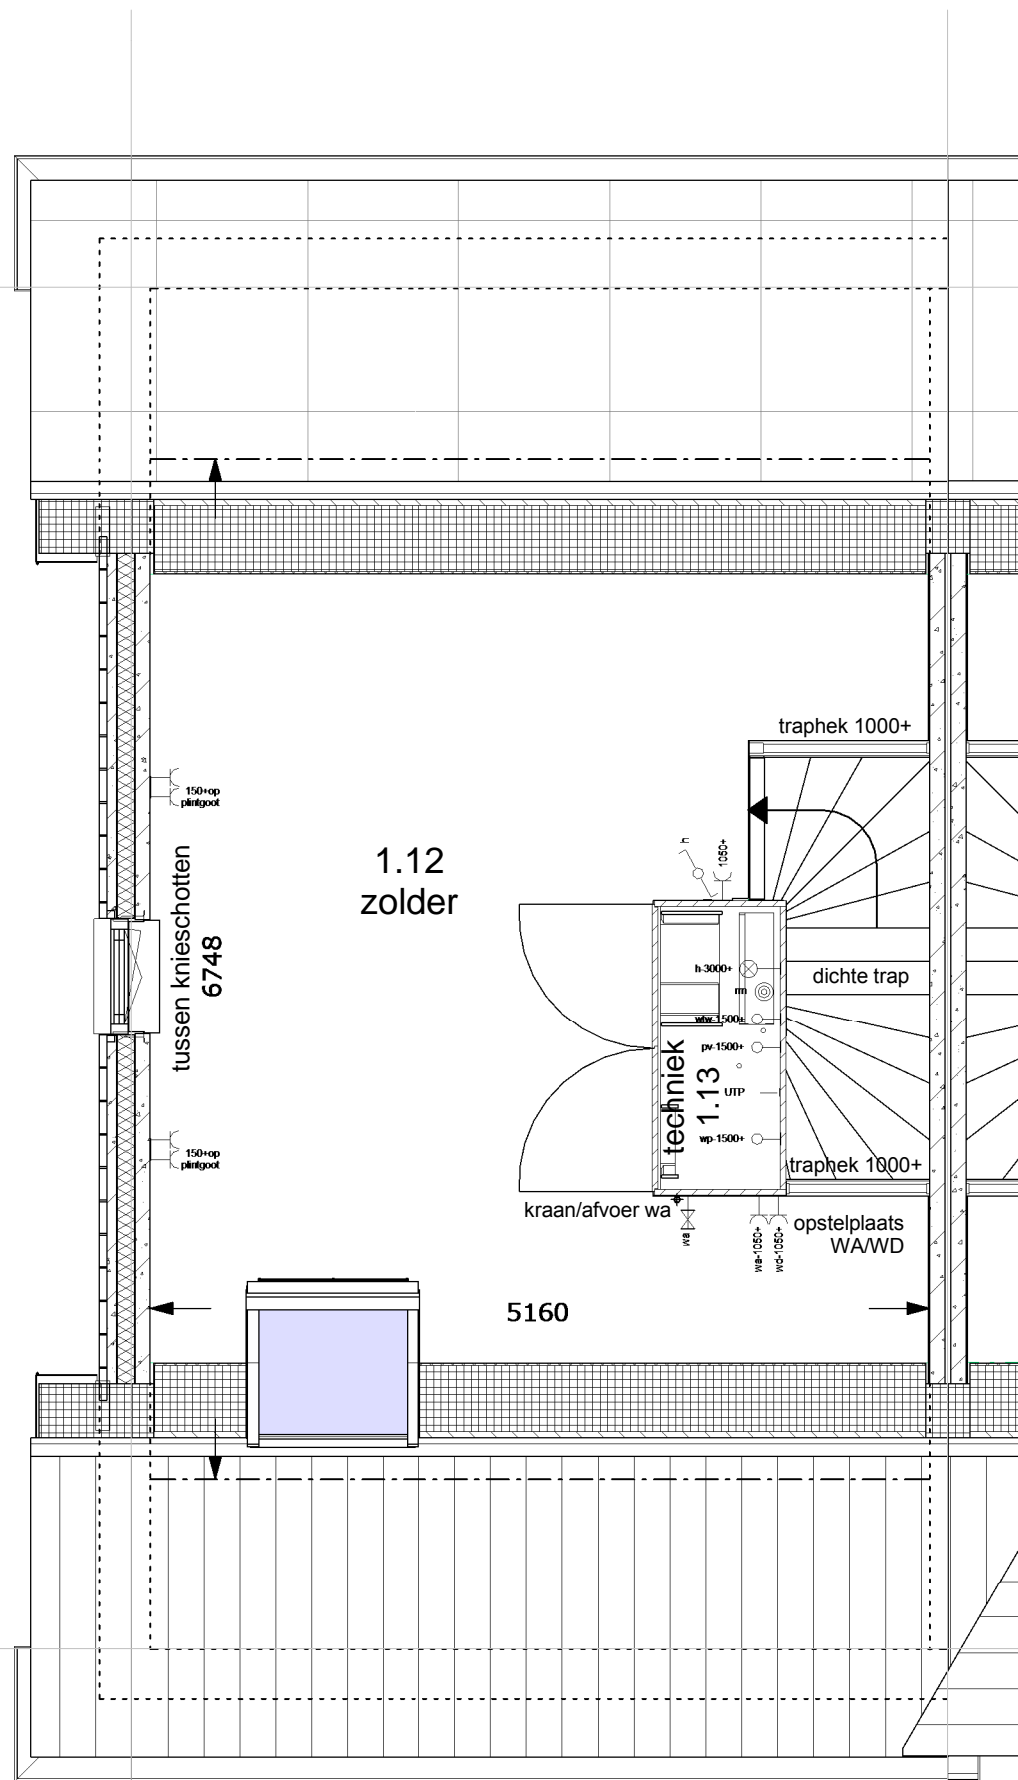

2de Verdieping 1:50

### renvooi ruimten

1.01	woonkamer	verblijfsruimte
1.02	keuken	verblijfsruimte
1.03	hal	verkeersruimte
1.04	toilet	toiletruimte
1.05	meterkast	meterruimte
1.06	kast	bergruimte
1.07	slaapkamer 1	verblijfsruimte
1.08	slaapkamer 2	verblijfsruimte
1.09	slaapkamer 3	verblijfsruimte
1.10	overloop	verkeersruimte
1.11	badkamer	badruimte
1.12	zolder	bergruimte
1.13	techniek	technische ruimte

### renvooi elektra

#### Verlichting

- ⊗ lichtaansluitpunt plafond
- ⊠ lichtaansluitpunt wand

#### Schakelmateriaal

- ⌚ schakelaar, enkelpolig
- ⌚ schakelaar, wissel
- ⌚ schakelaar, serie
- ⊙ bedrukker
- ⊙ schel

#### Aansluitpunten

- leiding onbedraad (loos)
- leiding bedraad (afgedopt)
- ⊙ wandcontactdoos enkel (geaard)
- ⊙ wandcontactdoos dubbel (geaard)
- bedraad (niet afgemonteerd)
- th/co2 thermostaat
- ⊙ rm rookmelder
- ⊙ kraan

Bouwnummer 112

**MorgenWonen**<sup>®</sup>

De nieuwe bouwstandaard. Van VolkerWessels

Getekend: Maarten Jansen

Schaal: 1:50

Datum: 21-10-2016

Gewijzigd:

Wijz.:	Datum:
--------	--------

Projektnummer:

2016-051


Projekt:

10 woningen  
Hendrik-Ido-Ambacht

Betreft:

2de Verdieping eindwoning  
zadeldak rechts 5400x9000mm

Tekeningnummer: **VK-V2-112**

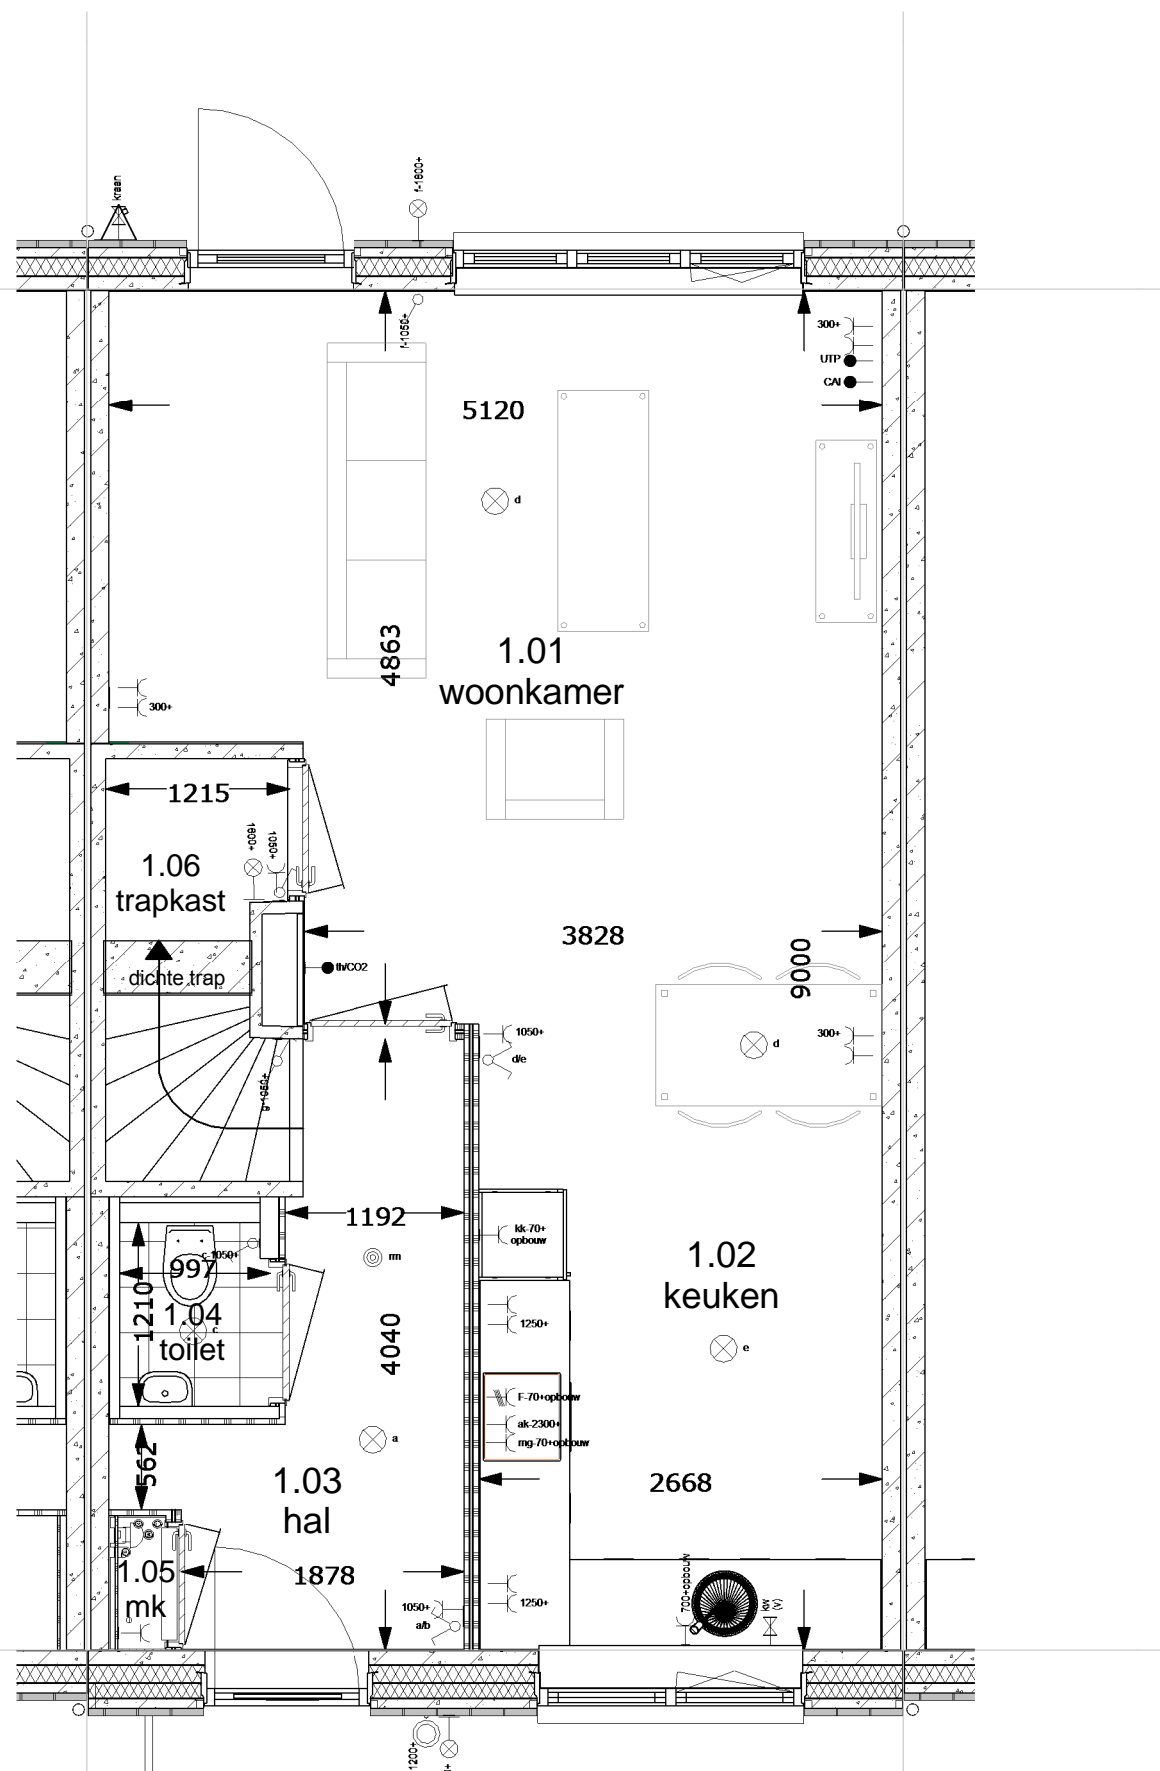

**Begane grond 1:50**

### renvooi ruimten

1.01	woonkamer	verblijfsruimte
1.02	keuken	verblijfsruimte
1.03	hal	verkeersruimte
1.04	toilet	toilet ruimte
1.05	meterkast	meterruimte
1.06	kast	bergruimte
1.07	slaapkamer 1	verblijfsruimte
1.08	slaapkamer 2	verblijfsruimte
1.09	slaapkamer 3	verblijfsruimte
1.10	overloop	verkeersruimte
1.11	badkamer	badruimte
1.12	zolder	bergruimte
1.13	techniek	technische ruimte

### renvooi elektra

#### Verlichting

- ⊗ lichtaansluitpunt plafond
- ⊕ lichtaansluitpunt wand

#### Schakelmateriaal

- ⌚ schakelaar, enkelpolig
- ⌚ schakelaar, wissel
- ⌚ schakelaar, serie
- ⌚ bedrukker
- ⌚ schel

#### Aansluitpunten

- leiding onbedraad (loos)
- leiding bedraad (afgedopt)
- wandcontactdoos enkel (geaard)
- wandcontactdoos dubbel (geaard)
- bedraad (niet afgemonteerd)
- th/co2 thermostaat
- ⊙ rm rookmelder
- kraan

## Bouwnummer 113

**MorgenWonen®**

De nieuwe bouwstandaard. Van VolkerWessels

**Getekend:** Maarten Jansen

**Schaal:** 1:50

**Datum:** 21-10-2016

**Gewijzigd:**

Wijz.:	Datum:
--------	--------

**Projektnummer:**

2016-051


**Projekt:**

10 woningen  
Hendrik-Ido-Ambacht

**Betref:**

Begane grond tussenwoning  
dwarskap links 5400x9000mm

**Tekeningnummer:** VK-BG-113

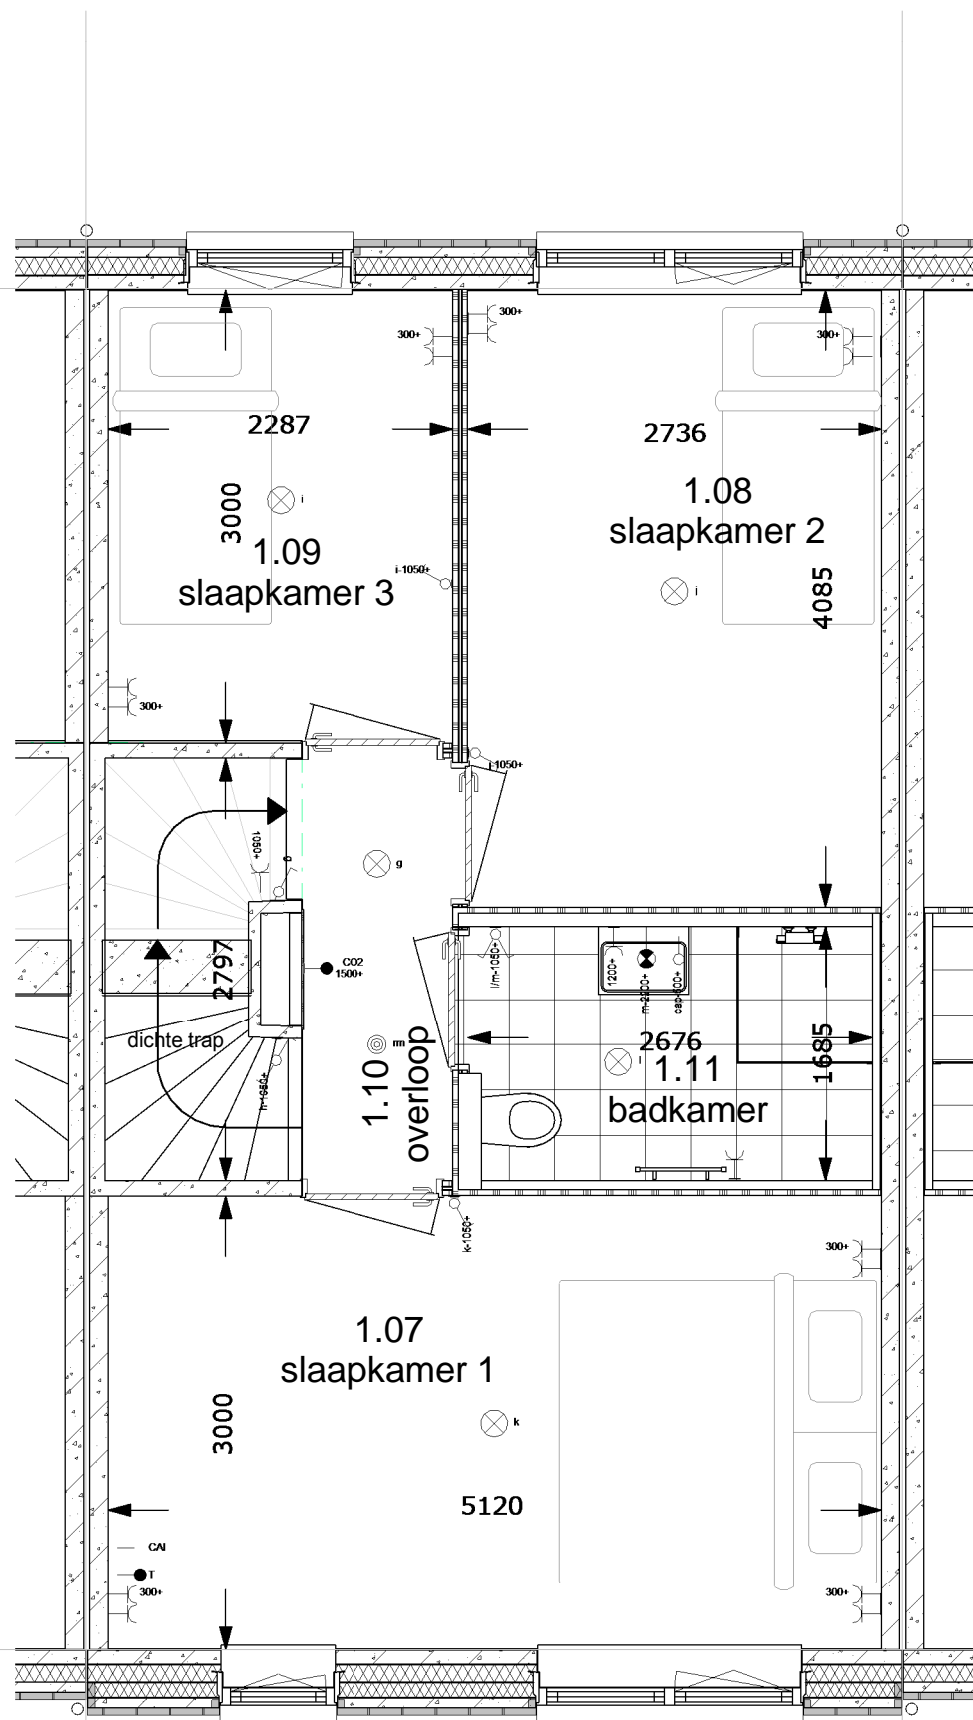

1e Verdieping 1:50

## renvooi ruimten

1.01	woonkamer	verblijfsruimte
1.02	keuken	verblijfsruimte
1.03	hal	verkeersruimte
1.04	toilet	toiletruimte
1.05	meterkast	meterruimte
1.06	kast	bergruimte
1.07	slaapkamer 1	verblijfsruimte
1.08	slaapkamer 2	verblijfsruimte
1.09	slaapkamer 3	verblijfsruimte
1.10	overloop	verkeersruimte
1.11	badkamer	badruimte
1.12	zolder	bergruimte
1.13	techniek	technische ruimte

## renvooi elektra

### Verlichting

- ⊗ lichtaansluitpunt plafond
- ⊗ lichtaansluitpunt wand

### Schakelmateriaal

- ⌚ schakelaar, enkelpolig
- ⌚ schakelaar, wissel
- ⌚ schakelaar, serie
- ⌚ bedrukker
- ⌚ schel

### Aansluitpunten

- leiding onbedraad (loos)
- leiding bedraad (afgedopt)
- wandcontactdoos enkel (geaard)
- wandcontactdoos dubbel (geaard)
- bedraad (niet afgemonteerd)
- th/co2 thermostaat
- ⊙ rm rookmelder
- ⌚ kraan

Bouwnummer 113

**MorgenWonen®**

De nieuwe bouwstandaard. Van VolkerWessels

Getekend: Maarten Jansen

Schaal: 1:50

Datum: 21-10-2016

Gewijzigd:

Wijz.:	Datum:
--------	--------

Projektnummer:

2016-051


Projekt:

10 woningen  
Hendrik-Ido-Ambacht

Betreft:

1e Verdieping tussenwoning  
dwarskap links 5400x9000mm

Tekeningnummer: **VK-V1-113**

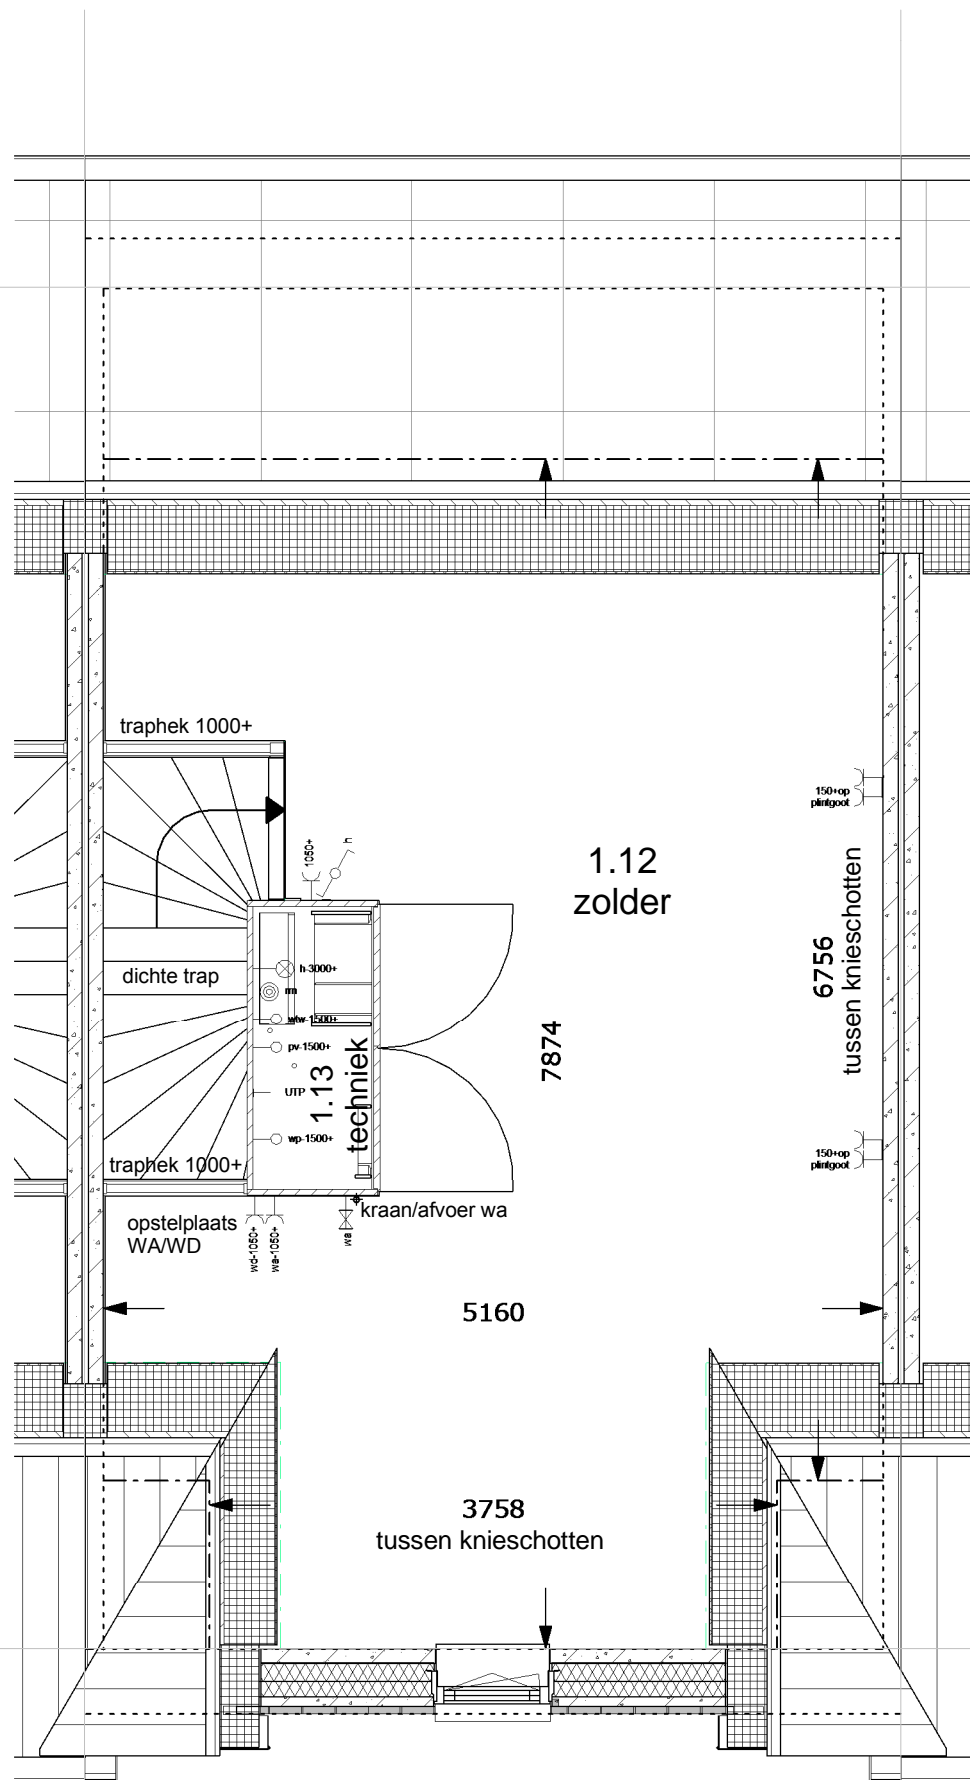

2de Verdieping 1:50

### renvooi ruimten

1.01	woonkamer	verblijfsruimte
1.02	keuken	verblijfsruimte
1.03	hal	verkeersruimte
1.04	toilet	toiletruimte
1.05	meterkast	meterruimte
1.06	kast	bergruimte
1.07	slaapkamer 1	verblijfsruimte
1.08	slaapkamer 2	verblijfsruimte
1.09	slaapkamer 3	verblijfsruimte
1.10	overloop	verkeersruimte
1.11	badkamer	badruimte
1.12	zolder	bergruimte
1.13	techniek	technische ruimte

### renvooi elektra

#### Verlichting

- ⊗ lichtaansluitpunt plafond
- ⊠ lichtaansluitpunt wand

#### Schakelmateriaal

- ⌚ schakelaar, enkelpolig
- ⌚ schakelaar, wissel
- ⌚ schakelaar, serie
- ⊙ bedrukker
- ⊙ schel

#### Aansluitpunten

- leiding onbedraad (loos)
- leiding bedraad (afgedopt)
- wandcontactdoos enkel (geaard)
- wandcontactdoos dubbel (geaard)
- bedraad (niet afgemonteerd)
- th/co2 thermostaat
- ⊙ rm rookmelder
- kraan

## Bouwnummer 113

# MorgenWonen®

De nieuwe bouwstandaard. Van VolkerWessels

Getekend: Maarten Jansen

Schaal: 1:50

Datum: 21-10-2016

Gewijzigd:

Wijz.:	Datum:
--------	--------

Projektnummer:

2016-051


Projekt:

10 woningen  
Hendrik-Ido-Ambacht

Betreft:

2de Verdieping tussenwoning  
dwarskap links 5400x9000mm

Tekeningnummer: **VK-V2-113**

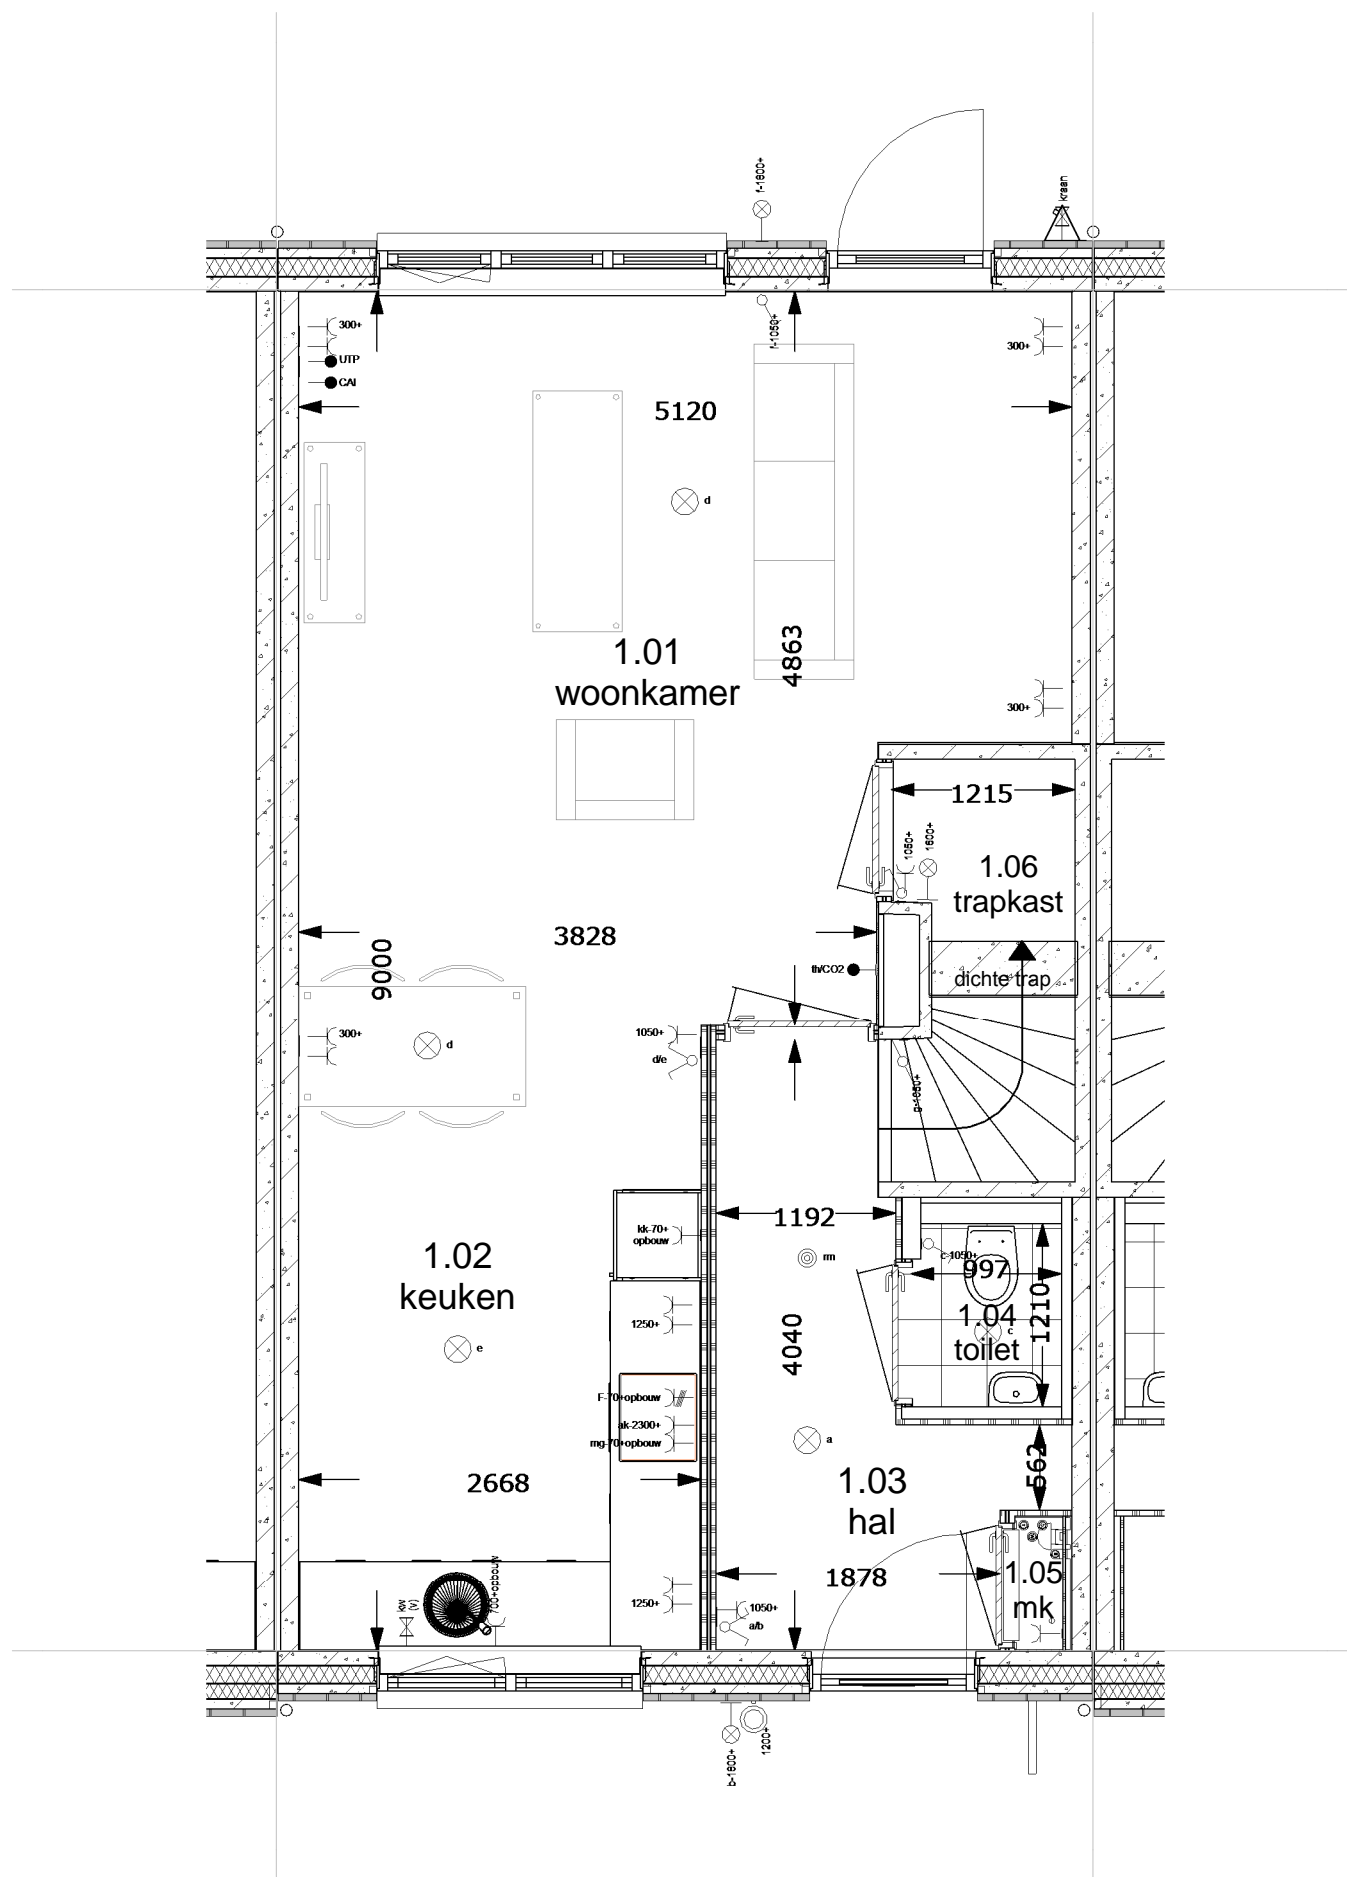

**Begane grond 1:50**

### renvooi ruimten

1.01	woonkamer	verblijfsruimte
1.02	keuken	verblijfsruimte
1.03	hal	verkeersruimte
1.04	toilet	toiletruimte
1.05	meterkast	meterruimte
1.06	kast	bergruimte
1.07	slaapkamer 1	verblijfsruimte
1.08	slaapkamer 2	verblijfsruimte
1.09	slaapkamer 3	verblijfsruimte
1.10	overloop	verkeersruimte
1.11	badkamer	badruimte
1.12	zolder	bergruimte
1.13	techniek	technische ruimte

### renvooi elektra

#### Verlichting

- ⊗ lichtaansluitpunt plafond
- ⊕ lichtaansluitpunt wand

#### Schakelmateriaal

- ⌚ schakelaar, enkelpolig
- ⌚ schakelaar, wissel
- ⌚ schakelaar, serie
- ⊙ bedrukker
- ⊙ schel

#### Aansluitpunten

- leiding onbedraad (loos)
- leiding bedraad (afgedopt)
- wandcontactdoos enkel (geaard)
- wandcontactdoos dubbel (geaard)
- bedraad (niet afgemonteerd)
- th/co2 thermostaat
- ⊙ rm rookmelder
- kraan

## Bouwnummer 114

# MorgenWonen®

De nieuwe bouwstandaard. Van VolkerWessels

**Getekend:** Maarten Jansen

**Schaal:** 1:50

**Datum:** 21-10-2016

**Gewijzigd:**

Wijz.:	Datum:
--------	--------

**Projektnummer:**

2016-051


**Projekt:**

10 woningen  
Hendrik-Ido-Ambacht

**Betreft:**

Begane grond tussenwoning  
zadeldak rechts 5400x9000mm

**Tekeningnummer:** VK-BG-114

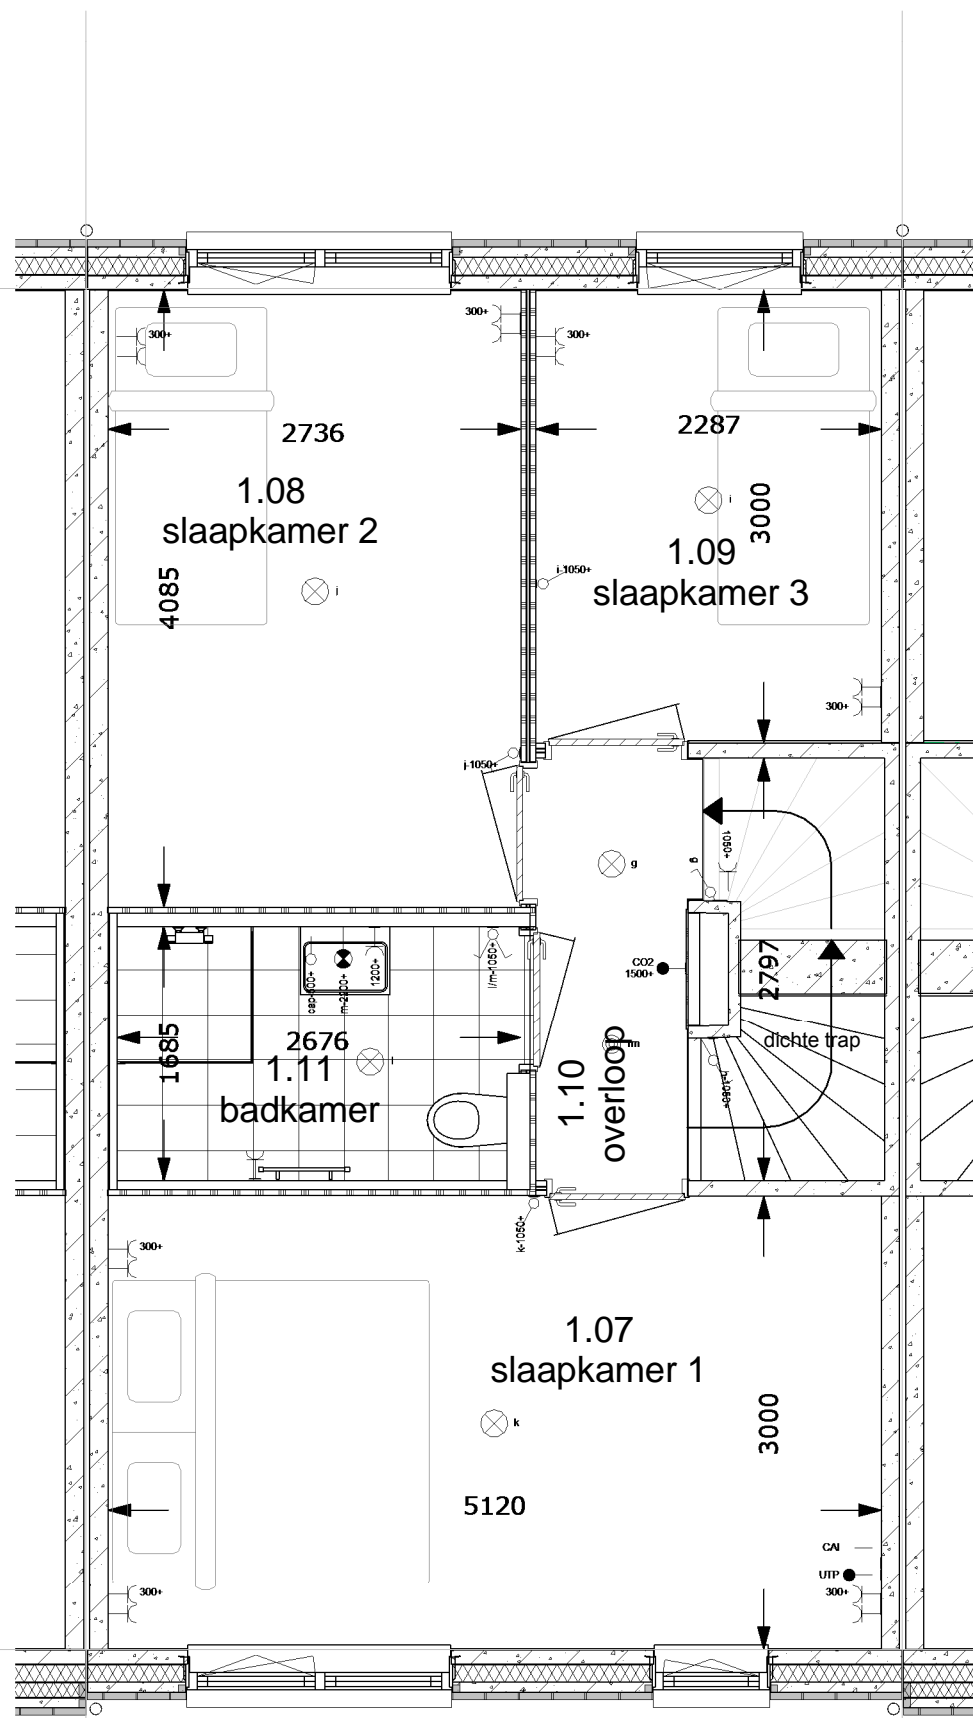

1e Verdieping 1:50

### renvooi ruimten

1.01	woonkamer	verblijfsruimte
1.02	keuken	verblijfsruimte
1.03	hal	verkeersruimte
1.04	toilet	toiletruimte
1.05	meterkast	meterruimte
1.06	kast	bergruimte
1.07	slaapkamer 1	verblijfsruimte
1.08	slaapkamer 2	verblijfsruimte
1.09	slaapkamer 3	verblijfsruimte
1.10	overloop	verkeersruimte
1.11	badkamer	badruimte
1.12	zolder	bergruimte
1.13	techniek	technische ruimte

### renvooi elektra

#### Verlichting

- ⊗ lichtaansluitpunt plafond
- ⊗ lichtaansluitpunt wand

#### Schakelmateriaal

- ⌘ schakelaar, enkelpolig
- ⌘ schakelaar, wissel
- ⌘ schakelaar, serie
- ⌘ bedrukker
- ⌘ schel

#### Aansluitpunten

- leiding onbedraad (loos)
- leiding bedraad (afgedopt)
- wandcontactdoos enkel (geaard)
- wandcontactdoos dubbel (geaard)
- bedraad (niet afgemonteerd)
- th/co2 thermostaat
- ⊙ rm rookmelder
- ⌘ kraan

Bouwnummer 114

**MorgenWonen<sup>®</sup>**

De nieuwe bouwstandaard. Van VolkerWessels

Getekend: Maarten Jansen

Schaal: 1:50

Datum: 21-10-2016

Gewijzigd:

Wijz.:	Datum:
--------	--------

Projektnummer:

2016-051

Projekt:


10 woningen  
Hendrik-Ido-Ambacht

Betreft:

1e Verdieping tussenwoning  
zadeldak rechts 5400x9000mm

Tekeningnummer: **VK-V1-114**



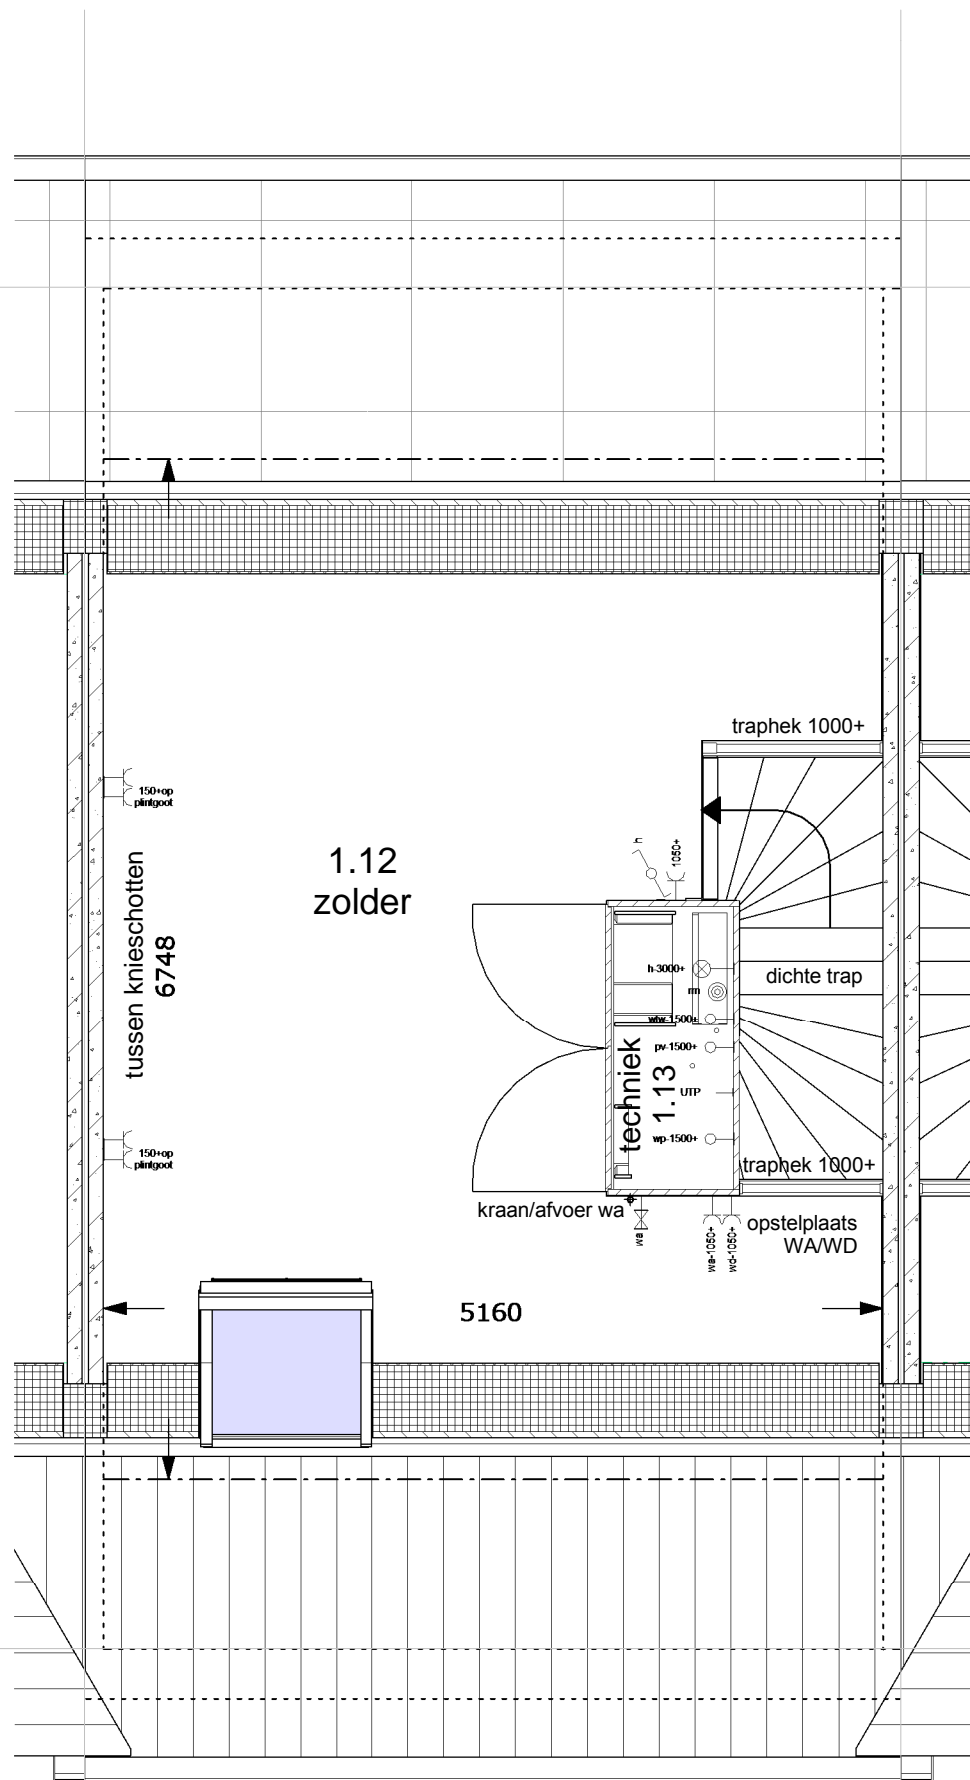

2de Verdieping 1:50

## renvooi ruimten

1.01	woonkamer	verblijfsruimte
1.02	keuken	verblijfsruimte
1.03	hal	verkeersruimte
1.04	toilet	toiletruimte
1.05	meterkast	meterruimte
1.06	kast	bergruimte
1.07	slaapkamer 1	verblijfsruimte
1.08	slaapkamer 2	verblijfsruimte
1.09	slaapkamer 3	verblijfsruimte
1.10	overloop	verkeersruimte
1.11	badkamer	badruimte
1.12	zolder	bergruimte
1.13	techniek	technische ruimte

## renvooi elektra

### Verlichting

- ⊗ lichtaansluitpunt plafond
- ⊠ lichtaansluitpunt wand

### Schakelmateriaal

- ⌚ schakelaar, enkelpolig
- ⌚ schakelaar, wissel
- ⌚ schakelaar, serie
- ⊙ bedrukker
- ⊙ schel

### Aansluitpunten

- leiding onbedraad (loos)
- leiding bedraad (afgedopt)
- wandcontactdoos enkel (geaard)
- wandcontactdoos dubbel (geaard)
- bedraad (niet afgemonteerd)
- th/co2 thermostaat
- ⊙ rm rookmelder
- ⊙ kraan

Bouwnummer 114

**MorgenWonen**<sup>®</sup>

De nieuwe bouwstandaard. Van VolkerWessels

Getekend: Maarten Jansen

Schaal: 1:50

Datum: 21-10-2016

Gewijzigd:

Wijz.:	Datum:
--------	--------

Projektnummer:

2016-051


Projekt:

10 woningen  
Hendrik-Ido-Ambacht

Betreft:

2de Verdieping tussenwoning  
zadeldak rechts 5400x9000mm

Tekeningnummer: **VK-V2-114**

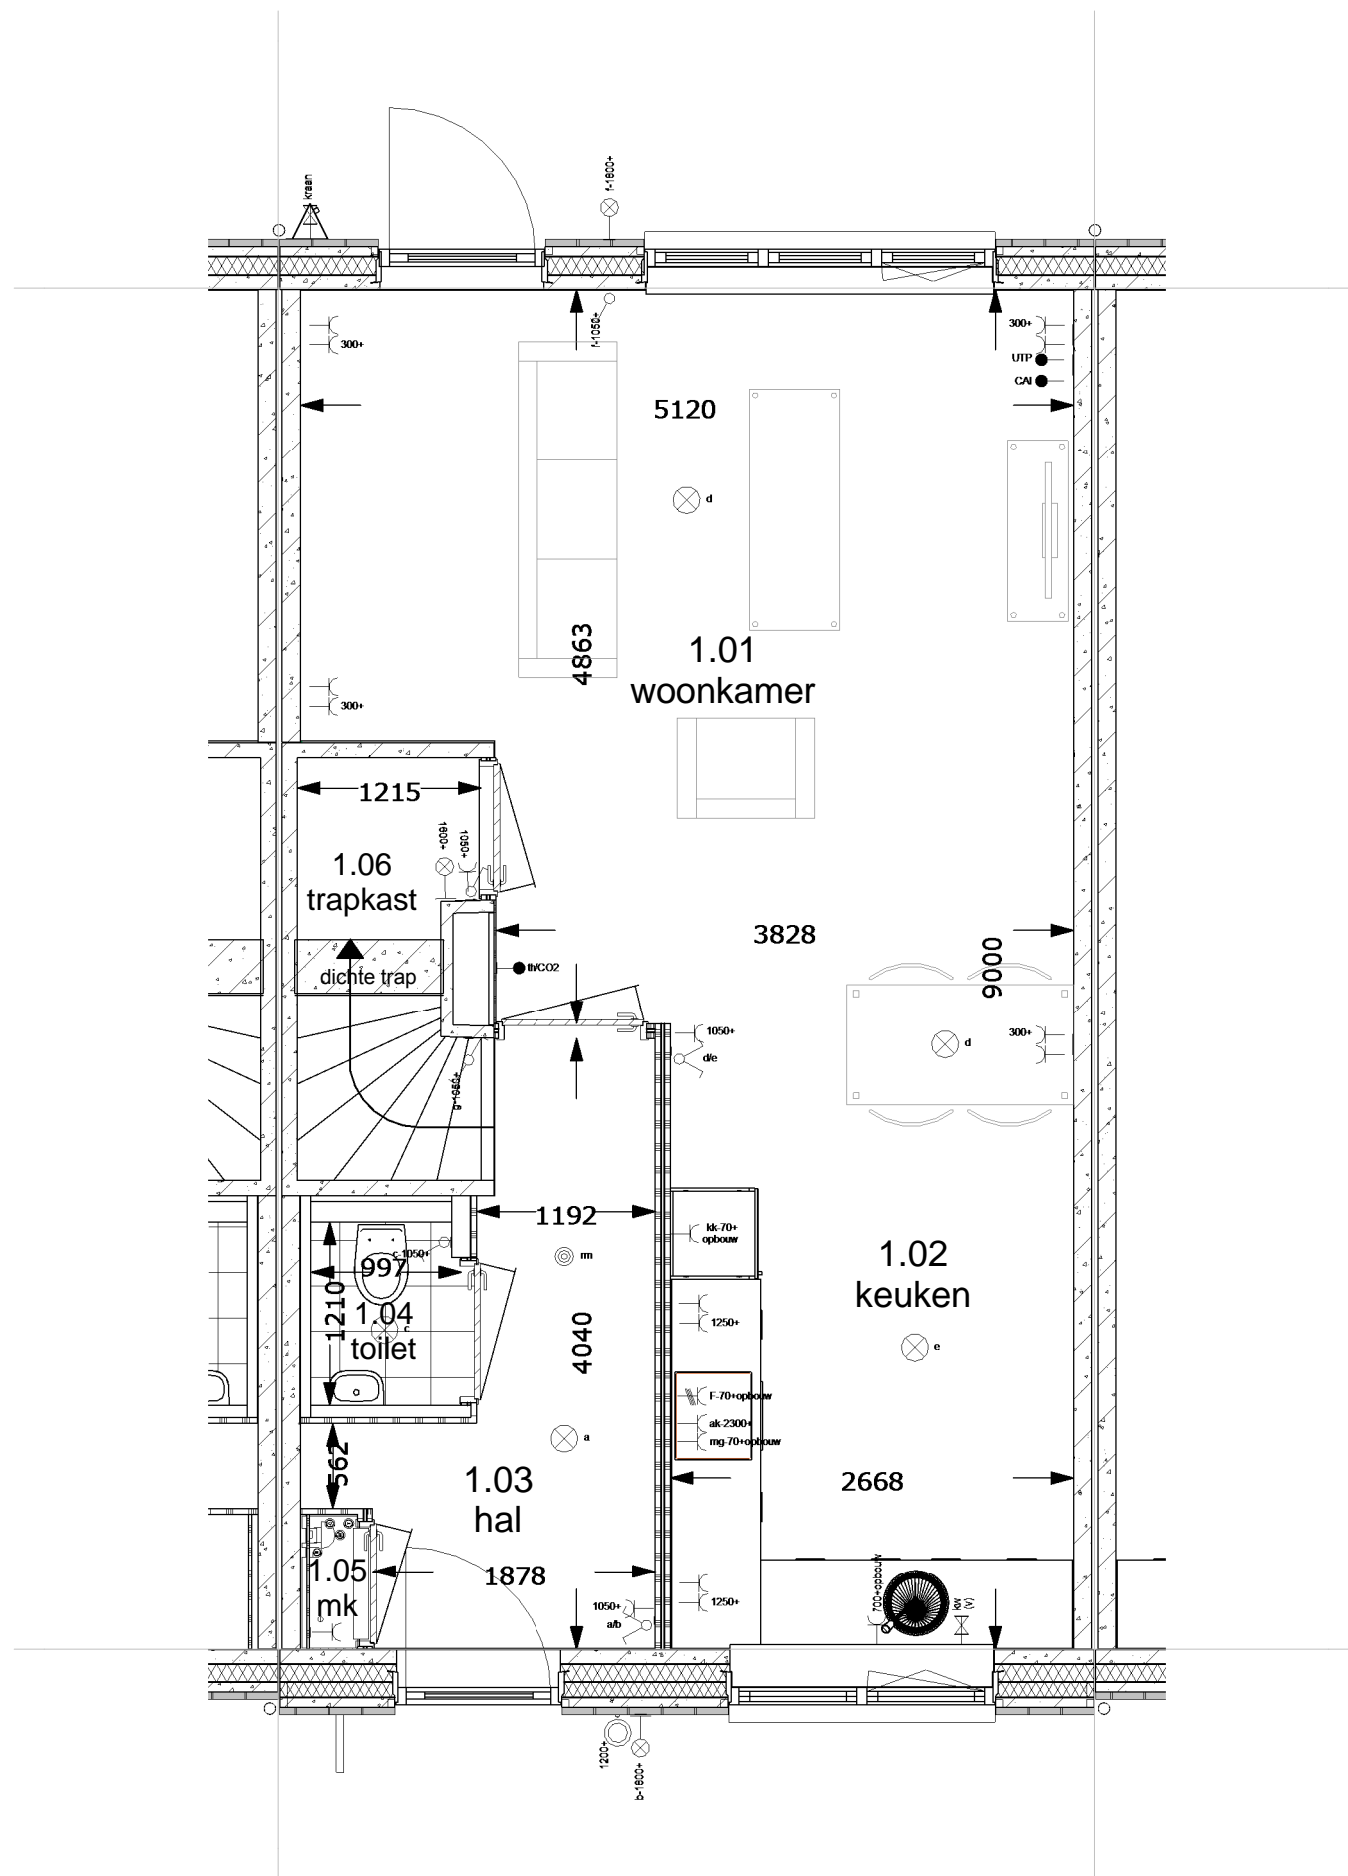

**Begane grond 1:50**

### renvooi ruimten

1.01	woonkamer	verblijfsruimte
1.02	keuken	verblijfsruimte
1.03	hal	verkeersruimte
1.04	toilet	toiletruimte
1.05	meterkast	meterruimte
1.06	kast	bergruimte
1.07	slaapkamer 1	verblijfsruimte
1.08	slaapkamer 2	verblijfsruimte
1.09	slaapkamer 3	verblijfsruimte
1.10	overloop	verkeersruimte
1.11	badkamer	badruimte
1.12	zolder	bergruimte
1.13	techniek	technische ruimte

### renvooi elektra

#### Verlichting

- ⊗ lichtaansluitpunt plafond
- ⊕ lichtaansluitpunt wand

#### Schakelmateriaal

- ⌚ schakelaar, enkelpolig
- ⌚ schakelaar, wissel
- ⌚ schakelaar, serie
- ⊙ bedrukker
- ⊖ schel

#### Aansluitpunten

- leiding onbedraad (loos)
- leiding bedraad (afgedopt)
- wandcontactdoos enkel (geaard)
- wandcontactdoos dubbel (geaard)
- bedraad (niet afgemonteerd)
- th/co2 thermostaat
- ⊙ rm rookmelder
- kraan

## Bouwnummer 115

# MorgenWonen®

De nieuwe bouwstandaard. Van VolkerWessels

**Getekend:** Maarten Jansen

**Schaal:** 1:50

**Datum:** 21-10-2016

**Gewijzigd:**

Wijz.:	Datum:
--------	--------

**Projektnummer:**

2016-051


**Projekt:**

10 woningen  
Hendrik-Ido-Ambacht

**Betreft:**

Begane grond tussenwoning  
dwarskap links 5400x9000mm

**Tekeningnummer:** VK-BG-115

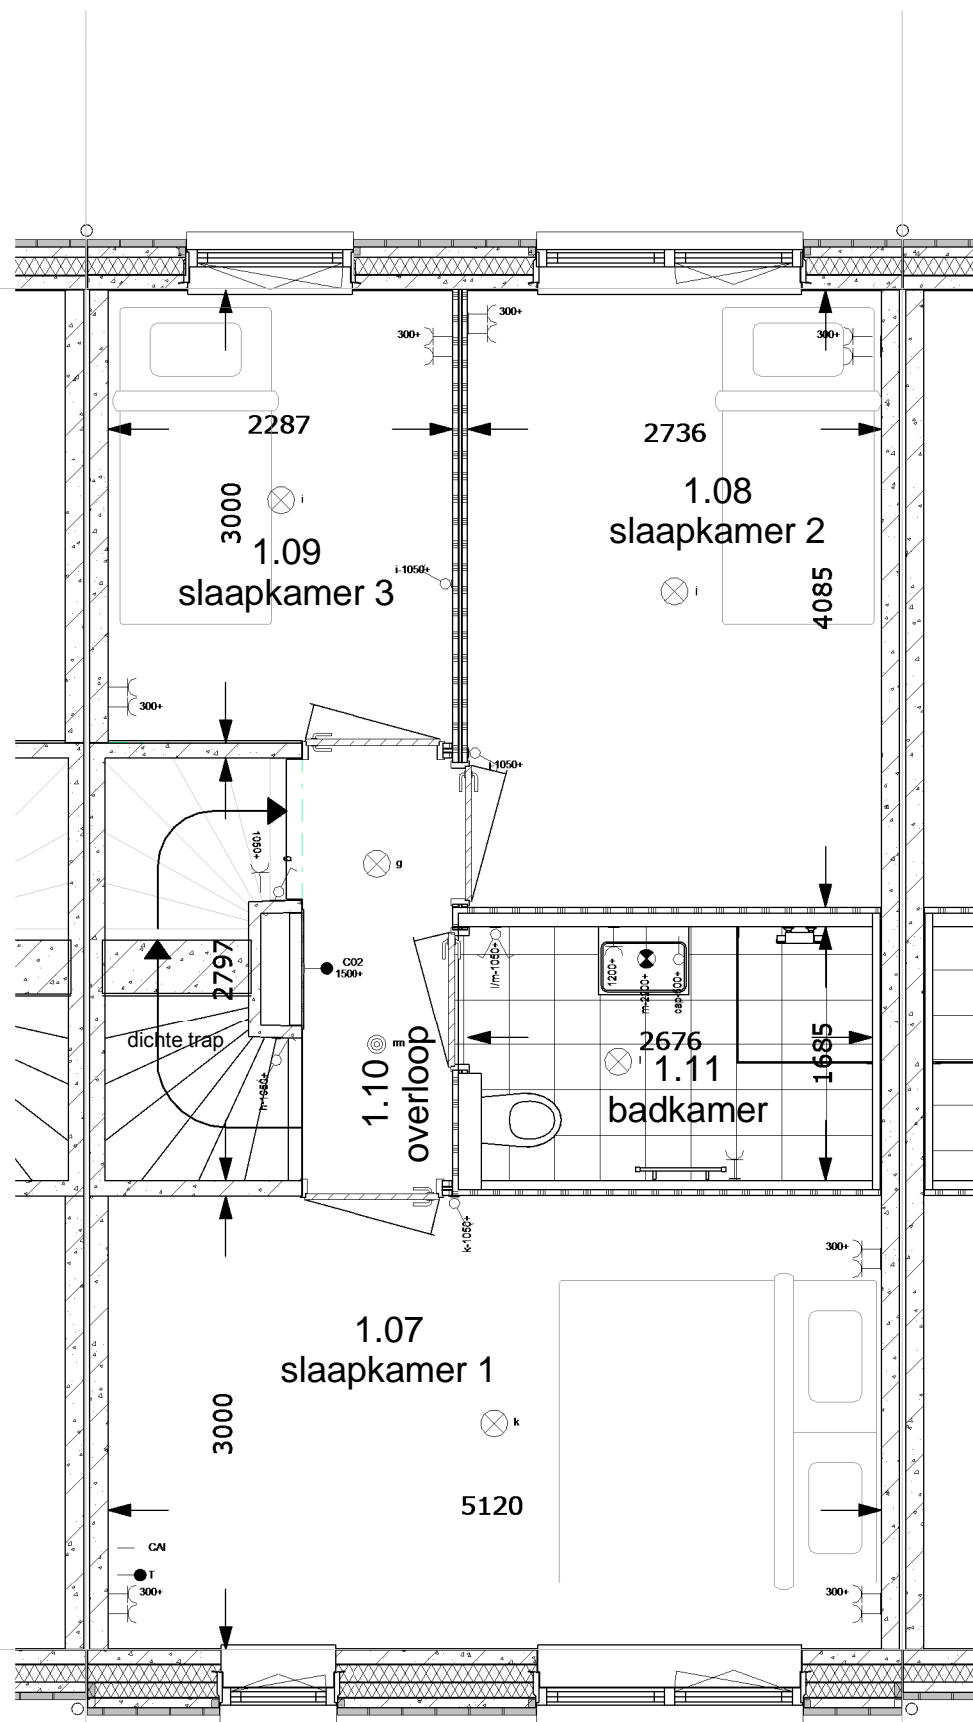

1e Verdieping 1:50

### renvooi ruimten

1.01	woonkamer	verblijfsruimte
1.02	keuken	verblijfsruimte
1.03	hal	verkeersruimte
1.04	toilet	toiletruimte
1.05	meterkast	meterruimte
1.06	kast	bergruimte
1.07	slaapkamer 1	verblijfsruimte
1.08	slaapkamer 2	verblijfsruimte
1.09	slaapkamer 3	verblijfsruimte
1.10	overloop	verkeersruimte
1.11	badkamer	badruimte
1.12	zolder	bergruimte
1.13	techniek	technische ruimte

### renvooi elektra

#### Verlichting

- ⊗ lichtaansluitpunt plafond
- ⊗ lichtaansluitpunt wand

#### Schakelmateriaal

- ⌘ schakelaar, enkelpolig
- ⌘ schakelaar, wissel
- ⌘ schakelaar, serie
- ⌘ bedrukker
- ⌘ schel

#### Aansluitpunten

- leiding onbedraad (loos)
- leiding bedraad (afgedopt)
- wandcontactdoos enkel (geaard)
- wandcontactdoos dubbel (geaard)
- bedraad (niet afgemonteerd)
- th/co2 thermostaat
- ⊙ rm rookmelder
- ⌘ kraan

Bouwnummer 115

**MorgenWonen**<sup>®</sup>

De nieuwe bouwstandaard. Van VolkerWessels

Getekend: Maarten Jansen

Schaal: 1:50

Datum: 21-10-2016

Gewijzigd:

Wijz.:	Datum:
--------	--------

Projektnummer:

2016-051


Projekt:

10 woningen  
Hendrik-Ido-Ambacht

Betreft:

1e Verdieping tussenwoning  
dwarskap links 5400x9000mm

Tekeningnummer: **VK-V1-115**

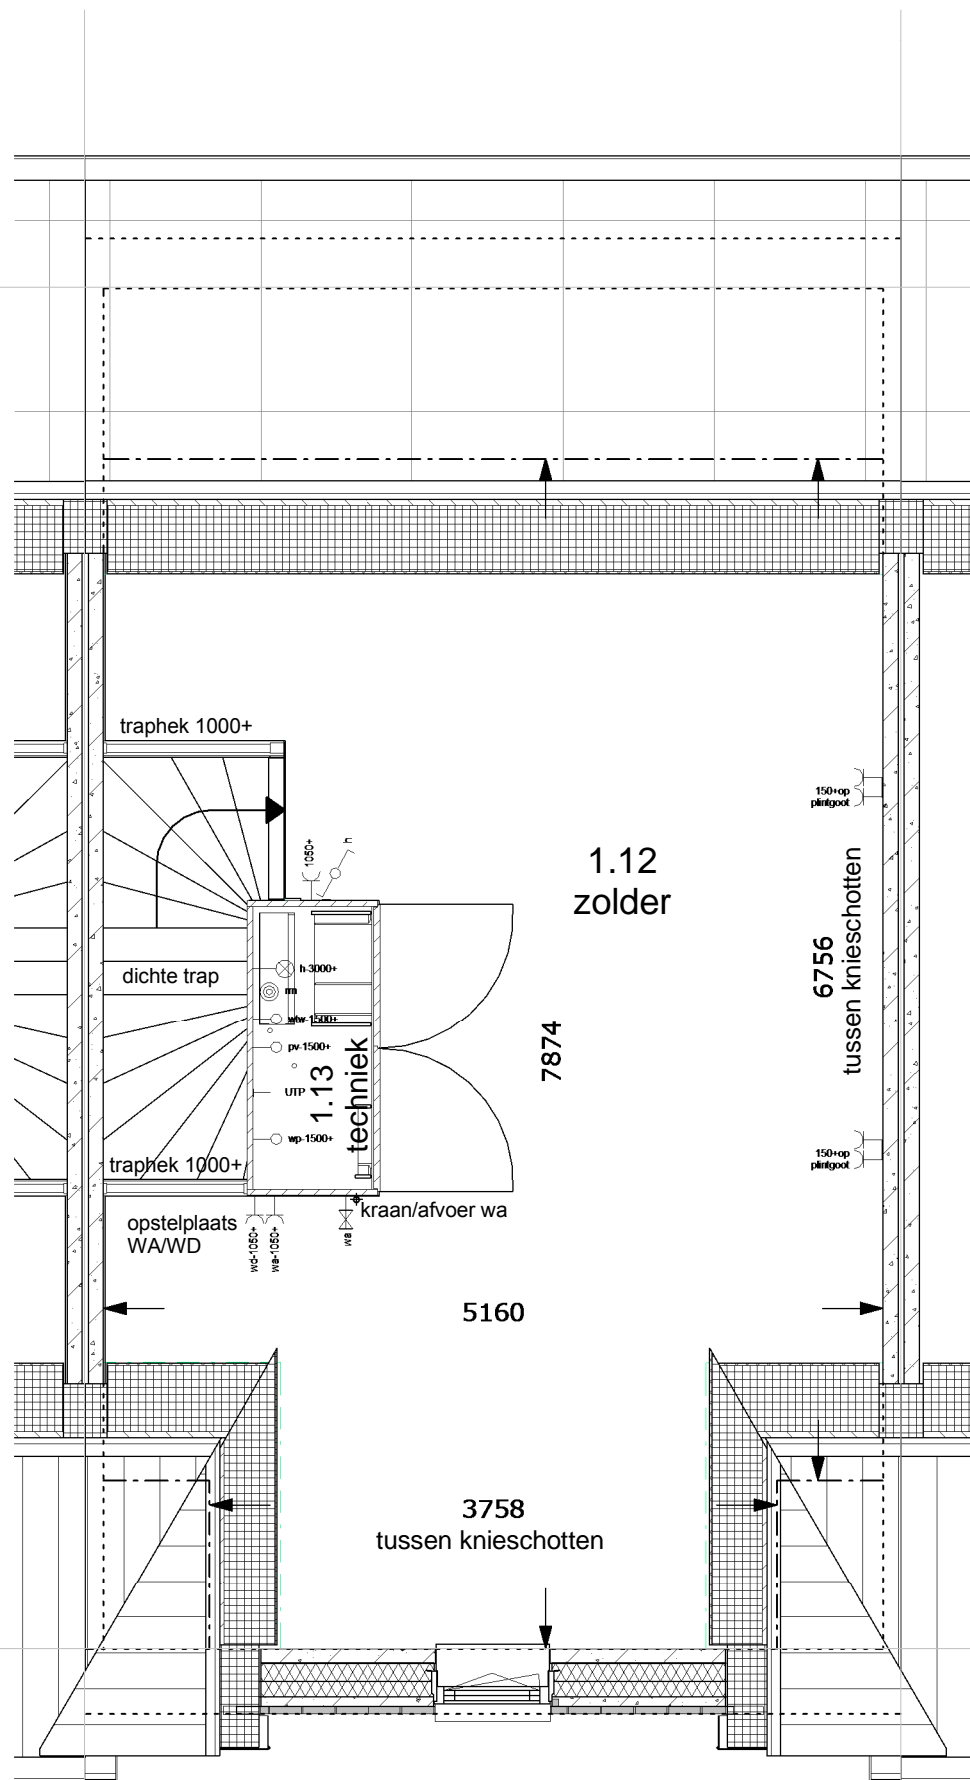

2de Verdieping 1:50

## renvooi ruimten

1.01	woonkamer	verblijfsruimte
1.02	keuken	verblijfsruimte
1.03	hal	verkeersruimte
1.04	toilet	toiletruimte
1.05	meterkast	meterruimte
1.06	kast	bergruimte
1.07	slaapkamer 1	verblijfsruimte
1.08	slaapkamer 2	verblijfsruimte
1.09	slaapkamer 3	verblijfsruimte
1.10	overloop	verkeersruimte
1.11	badkamer	badruimte
1.12	zolder	bergruimte
1.13	techniek	technische ruimte

## renvooi elektra

### Verlichting

- ⊗ lichtaansluitpunt plafond
- ⊕ lichtaansluitpunt wand

### Schakelmateriaal

- ⌚ schakelaar, enkelpolig
- ⌚ schakelaar, wissel
- ⌚ schakelaar, serie
- ⌚ bedrukker
- ⌚ schel

### Aansluitpunten

- leiding onbedraad (loos)
- leiding bedraad (afgedopt)
- wandcontactdoos enkel (geaard)
- wandcontactdoos dubbel (geaard)
- bedraad (niet afgemonteerd)
- th/co2 thermostaat
- ⊙ rm rookmelder
- ⌚ kraan

## Bouwnummer 115

**MorgenWonen**<sup>®</sup>

De nieuwe bouwstandaard. Van VolkerWessels

Getekend: Maarten Jansen

Schaal: 1:50

Datum: 21-10-2016

Gewijzigd:

Wijz.:	Datum:
--------	--------

Projektnummer:

2016-051


Projekt:

10 woningen  
Hendrik-Ido-Ambacht

Betreft:

2de Verdieping tussenwoning  
dwarskap links 5400x9000mm

Tekeningnummer: **VK-V2-115**

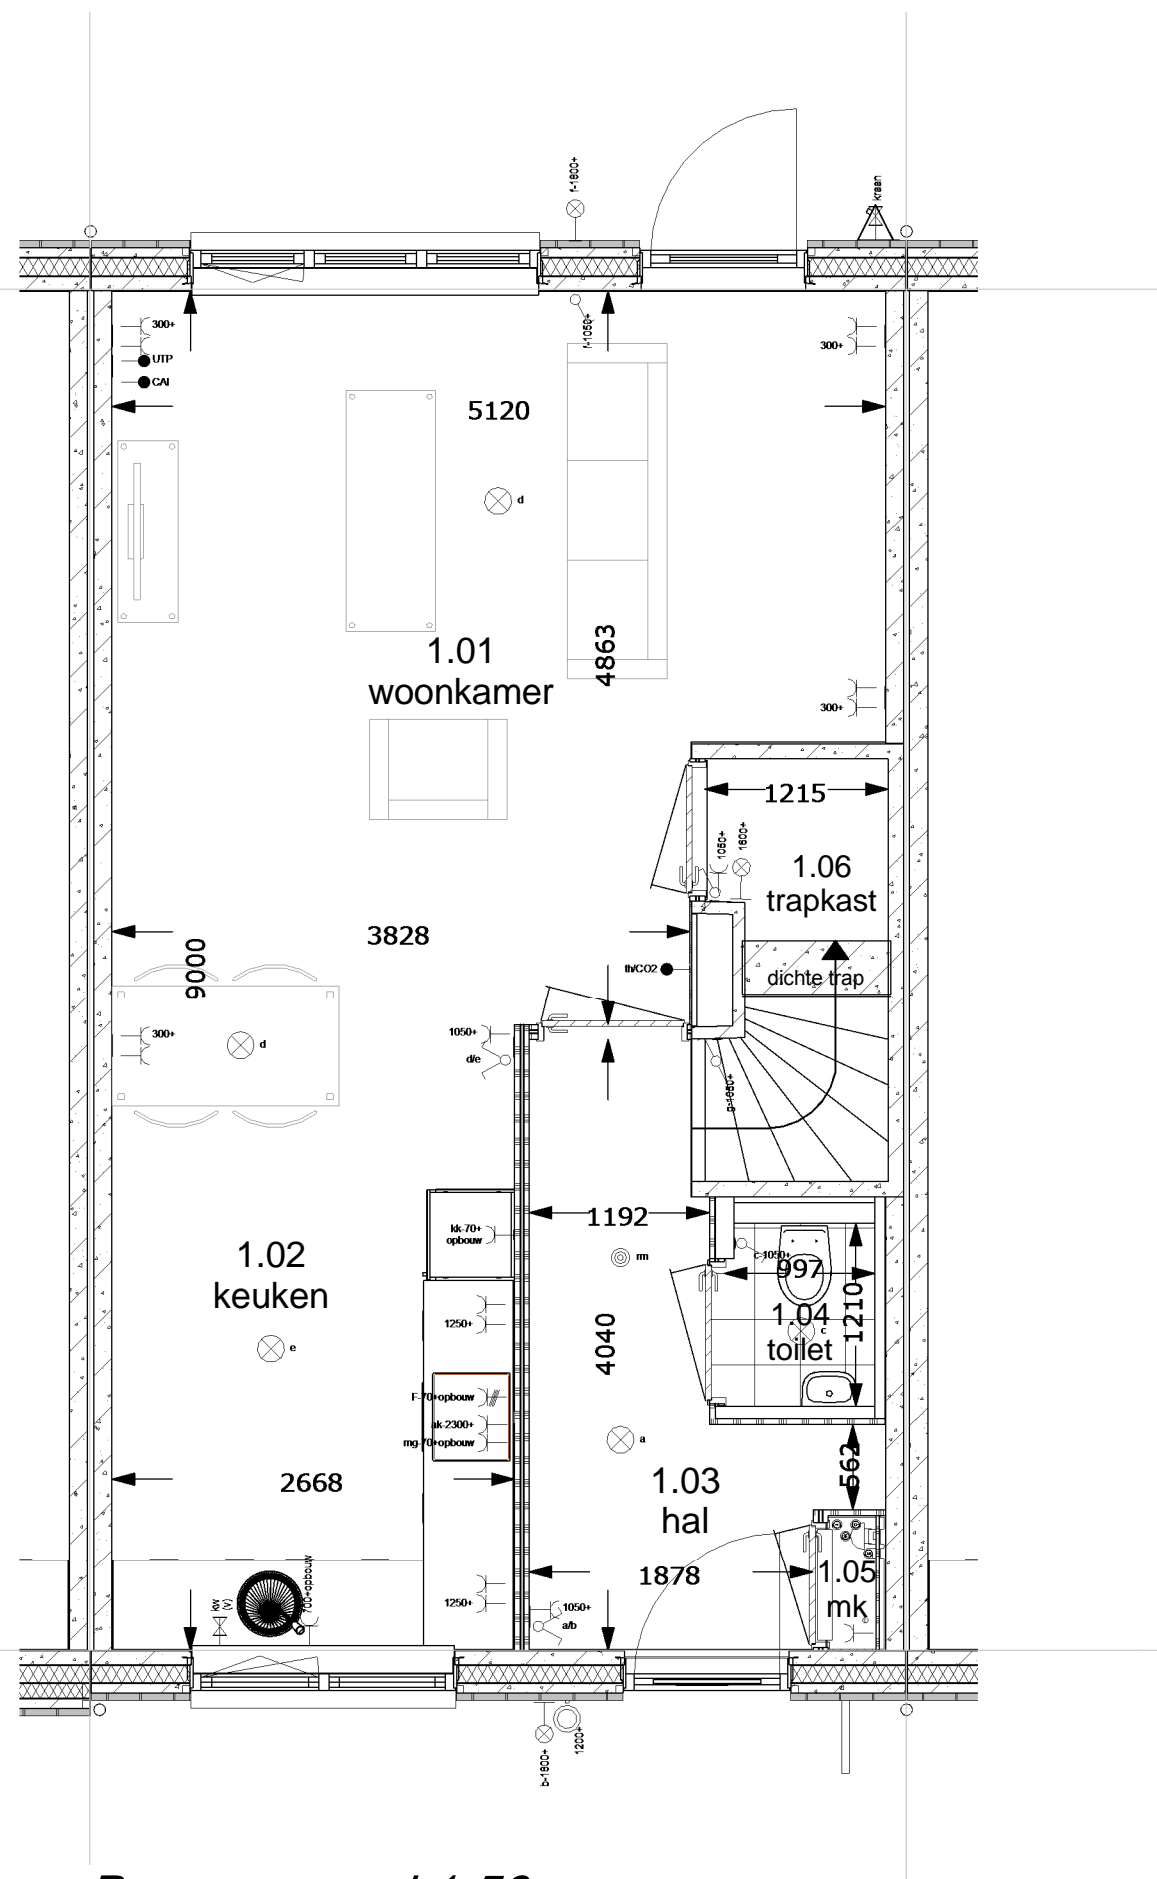

**Begane grond 1:50**

### renvooi ruimten

1.01	woonkamer	verblijfsruimte
1.02	keuken	verblijfsruimte
1.03	hal	verkeersruimte
1.04	toilet	toiletruimte
1.05	meterkast	meterruimte
1.06	kast	bergruimte
1.07	slaapkamer 1	verblijfsruimte
1.08	slaapkamer 2	verblijfsruimte
1.09	slaapkamer 3	verblijfsruimte
1.10	overloop	verkeersruimte
1.11	badkamer	badruimte
1.12	zolder	bergruimte
1.13	techniek	technische ruimte

### renvooi elektra

#### Verlichting

- ⊗ lichtaansluitpunt plafond
- ⊕ lichtaansluitpunt wand

#### Schakelmateriaal

- ⌚ schakelaar, enkelpolig
- ⌚ schakelaar, wissel
- ⌚ schakelaar, serie
- ⊙ bedrukker
- ⊙ schel

#### Aansluitpunten

- leiding onbedraad (loos)
- leiding bedraad (afgedopt)
- wandcontactdoos enkel (geaard)
- wandcontactdoos dubbel (geaard)
- bedraad (niet afgemonteerd)
- th/co2 thermostaat
- ⊙ rm rookmelder
- kraan

## Bouwnummer 116

# MorgenWonen®

De nieuwe bouwstandaard. Van VolkerWessels

**Getekend:** Maarten Jansen

**Schaal:** 1:50

**Datum:** 21-10-2016

**Gewijzigd:**

Wijz.:	Datum:
--------	--------

**Projektnummer:**

2016-051


**Projekt:**

10 woningen  
Hendrik-Ido-Ambacht

**Betreft:**

Begane grond tussenwoning  
zadeldak rechts 5400x9000mm

**Tekeningnummer:** VK-BG-116

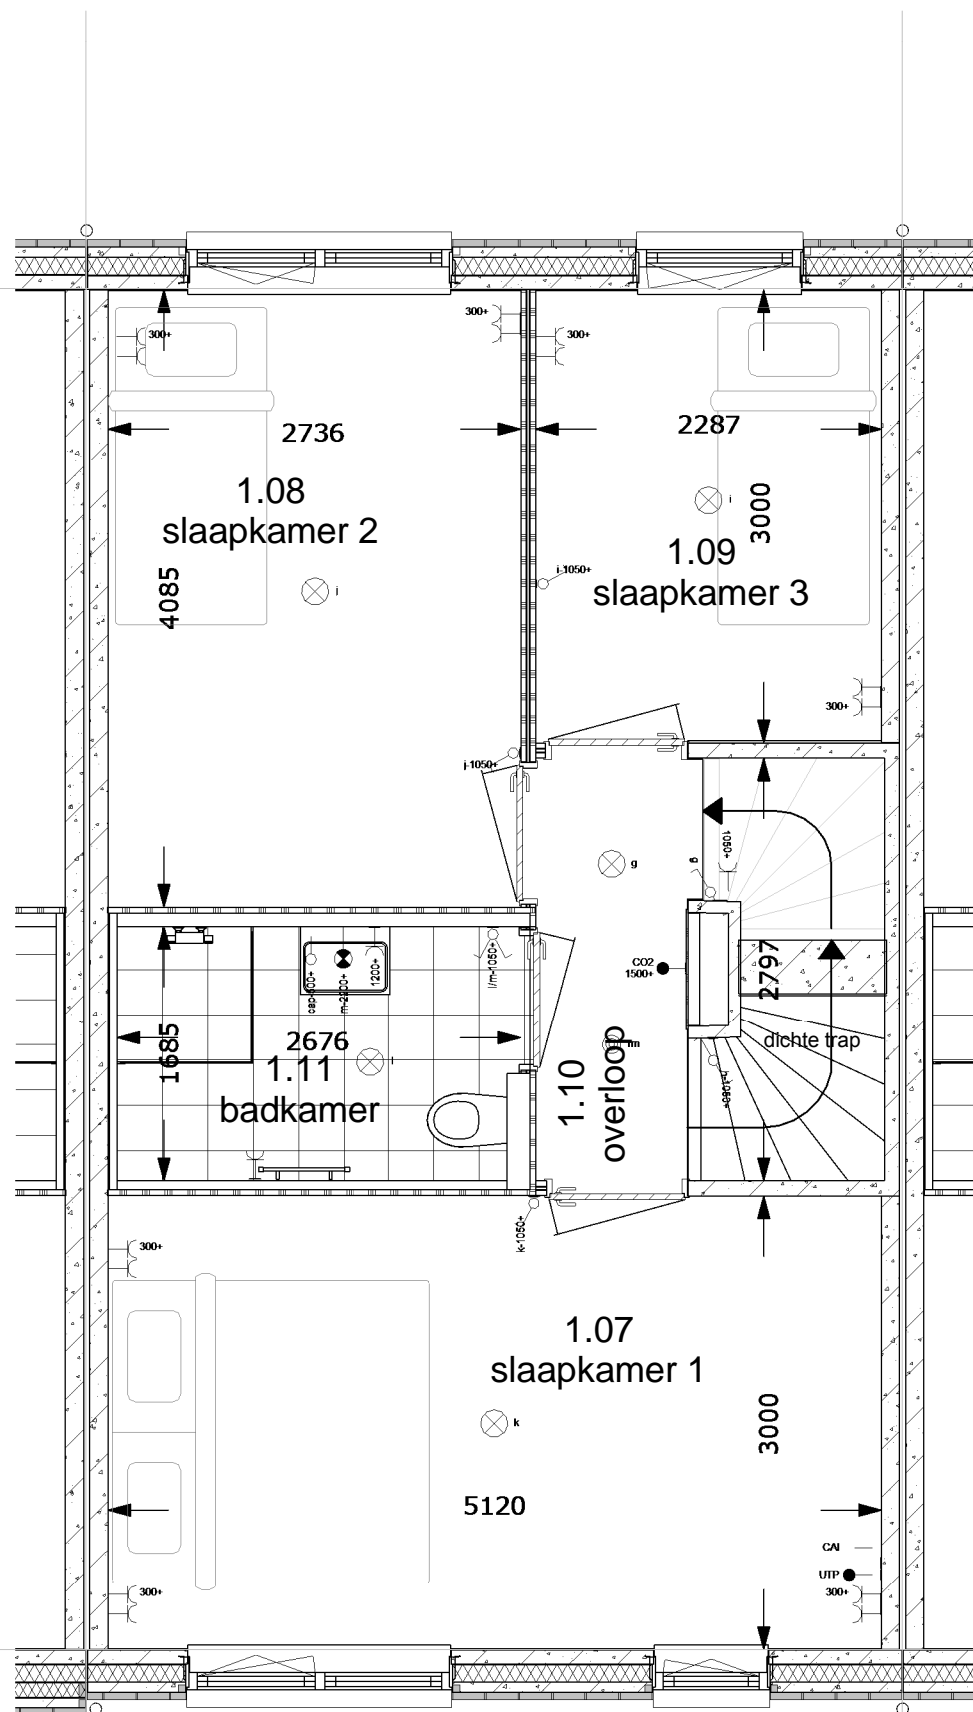

1e Verdieping 1:50

### renvooi ruimten

1.01	woonkamer	verblijfsruimte
1.02	keuken	verblijfsruimte
1.03	hal	verkeersruimte
1.04	toilet	toiletruimte
1.05	meterkast	meterruimte
1.06	kast	bergruimte
1.07	slaapkamer 1	verblijfsruimte
1.08	slaapkamer 2	verblijfsruimte
1.09	slaapkamer 3	verblijfsruimte
1.10	overloop	verkeersruimte
1.11	badkamer	badruimte
1.12	zolder	bergruimte
1.13	techniek	technische ruimte

### renvooi elektra

#### Verlichting

- ⊗ lichtaansluitpunt plafond
- ⊗ lichtaansluitpunt wand

#### Schakelmateriaal

- ⌘ schakelaar, enkelpolig
- ⌘ schakelaar, wissel
- ⌘ schakelaar, serie
- ⌘ bedrukker
- ⌘ schel

#### Aansluitpunten

- leiding onbedraad (loos)
- leiding bedraad (afgedopt)
- wandcontactdoos enkel (geaard)
- wandcontactdoos dubbel (geaard)
- bedraad (niet afgemonteerd)
- th/co2 thermostaat
- ⊙ rm rookmelder
- kraan

Bouwnummer 116

**MorgenWonen**<sup>®</sup>

De nieuwe bouwstandaard. Van VolkerWessels

Getekend: Maarten Jansen

Schaal: 1:50

Datum: 21-10-2016

Gewijzigd:

Wijz.:	Datum:
--------	--------

Projektnummer:

2016-051


Projekt:

10 woningen  
Hendrik-Ido-Ambacht

Betreft:

1e Verdieping tussenwoning  
zadeldak rechts 5400x9000mm

Tekeningnummer: **VK-V1-116**

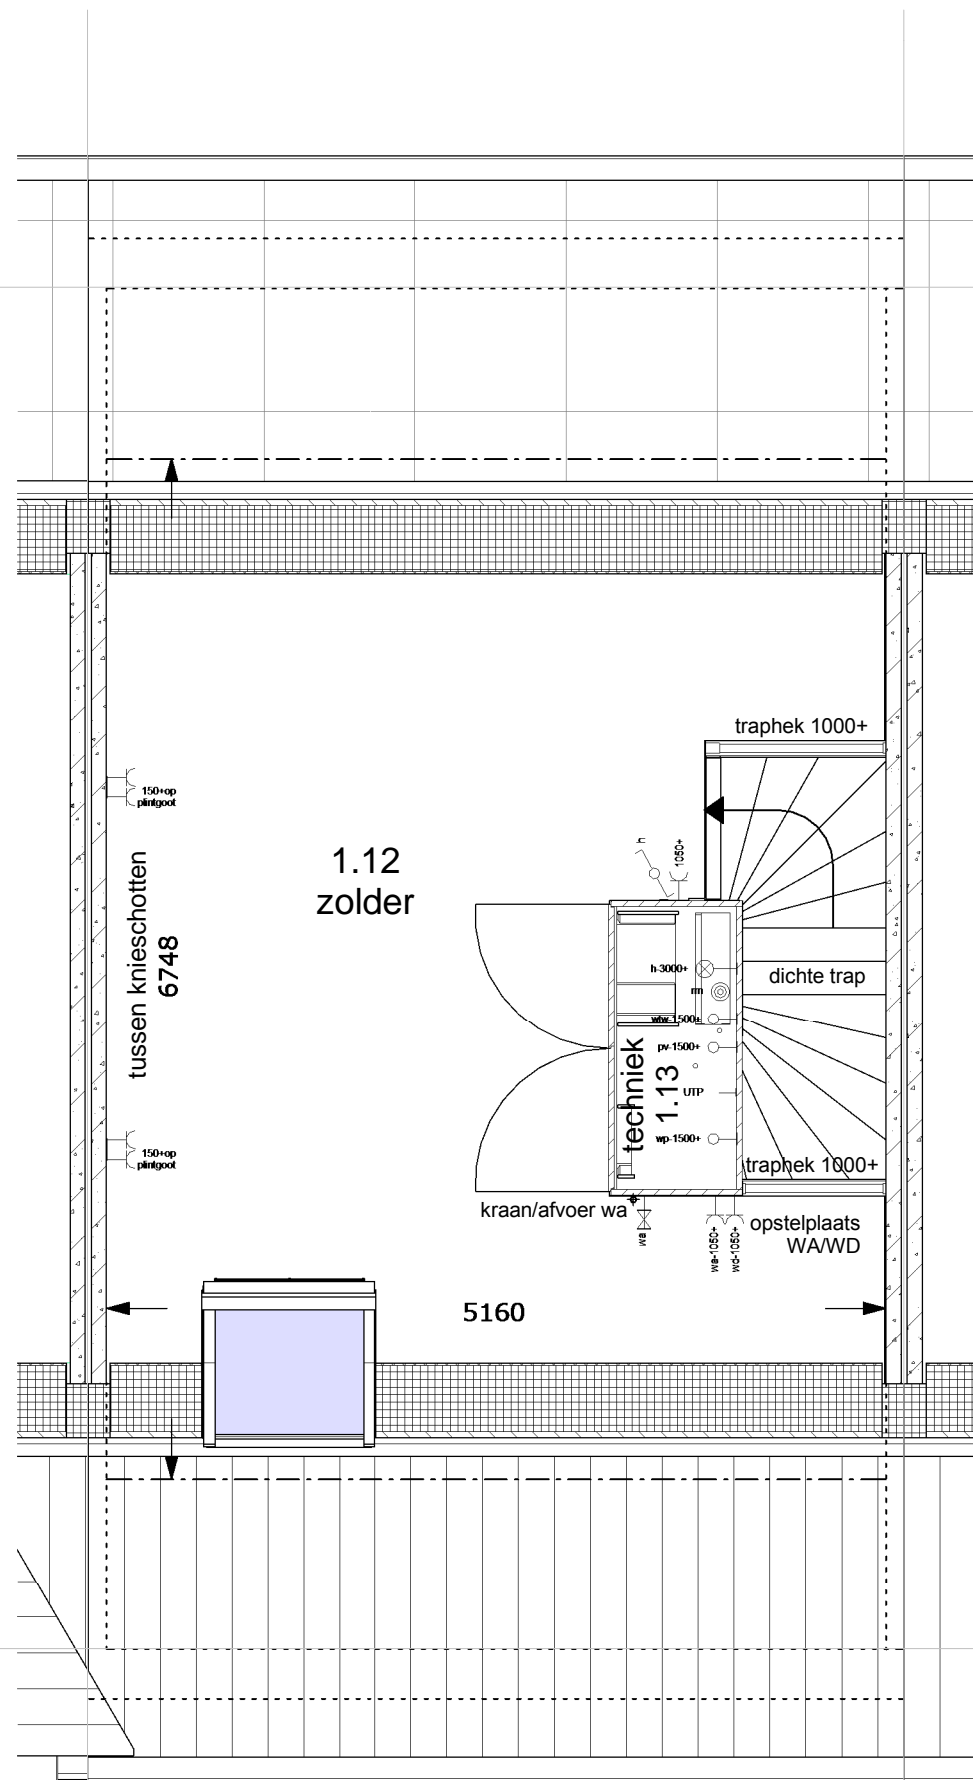

2de Verdieping 1:50

## renvooi ruimten

1.01	woonkamer	verblijfsruimte
1.02	keuken	verblijfsruimte
1.03	hal	verkeersruimte
1.04	toilet	toiletruimte
1.05	meterkast	meterruimte
1.06	kast	bergruimte
1.07	slaapkamer 1	verblijfsruimte
1.08	slaapkamer 2	verblijfsruimte
1.09	slaapkamer 3	verblijfsruimte
1.10	overloop	verkeersruimte
1.11	badkamer	badruimte
1.12	zolder	bergruimte
1.13	techniek	technische ruimte

## renvooi elektra

### Verlichting

- ⊗ lichtaansluitpunt plafond
- ⊠ lichtaansluitpunt wand

### Schakelmateriaal

- ⌚ schakelaar, enkelpolig
- ⌚ schakelaar, wissel
- ⌚ schakelaar, serie
- ⊙ bedrukker
- ⊙ schel

### Aansluitpunten

- leiding onbedraad (loos)
- leiding bedraad (afgedopt)
- wandcontactdoos enkel (geaard)
- wandcontactdoos dubbel (geaard)
- bedraad (niet afgemonteerd)
- th/co2 thermostaat
- ⊙ rm rookmelder
- ⊙ kraan

Bouwnummer 116

**MorgenWonen®**

De nieuwe bouwstandaard. Van VolkerWessels

Getekend: Maarten Jansen

Schaal: 1:50

Datum: 21-10-2016

Gewijzigd:

Wijz.:	Datum:
--------	--------

Projektnummer:

2016-051


Projekt:

10 woningen  
Hendrik-Ido-Ambacht

Betreft:

2de Verdieping tussenwoning  
zadeldak rechts 5400x9000mm

Tekeningnummer: **VK-V2-116**

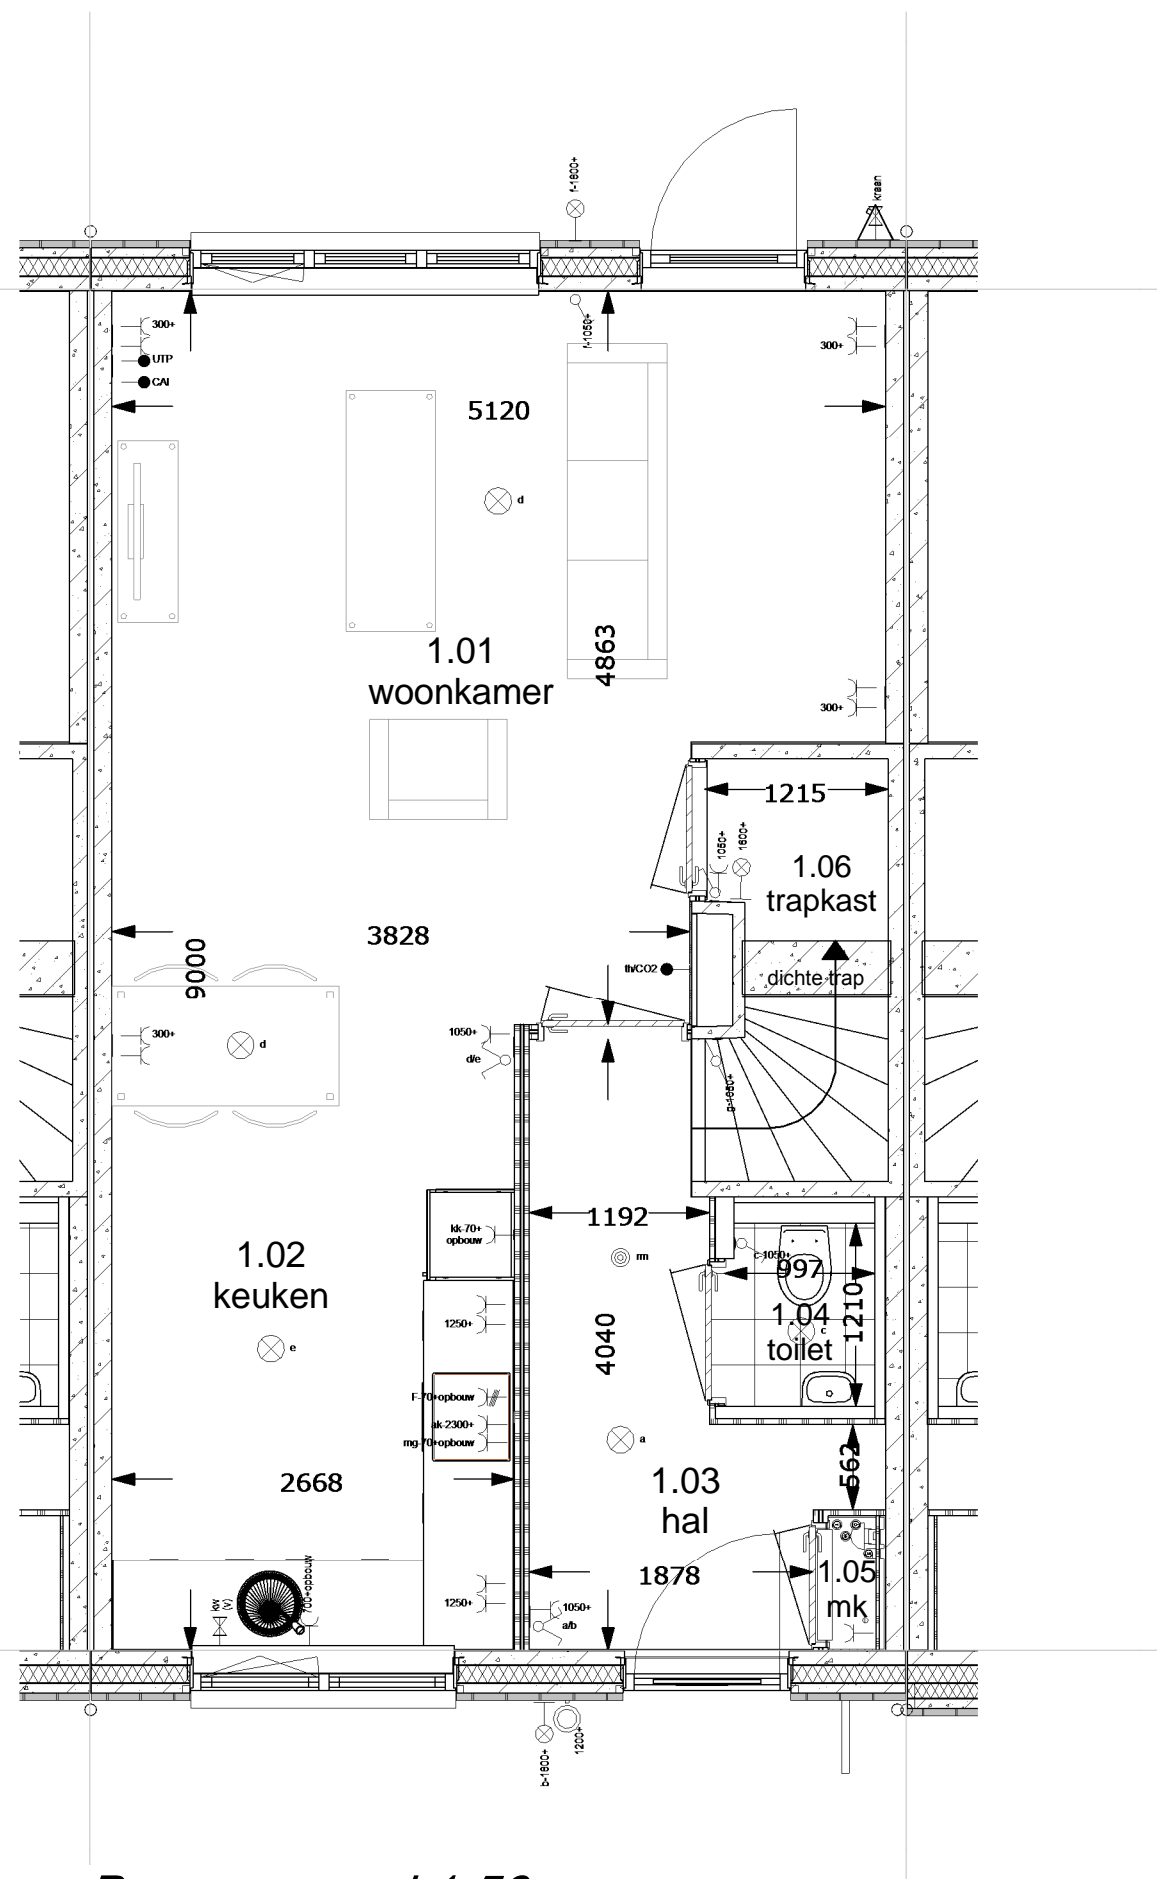

**Begane grond 1:50**

### renvooi ruimten

1.01	woonkamer	verblijfsruimte
1.02	keuken	verblijfsruimte
1.03	hal	verkeersruimte
1.04	toilet	toiletruimte
1.05	meterkast	meterruimte
1.06	kast	bergruimte
1.07	slaapkamer 1	verblijfsruimte
1.08	slaapkamer 2	verblijfsruimte
1.09	slaapkamer 3	verblijfsruimte
1.10	overloop	verkeersruimte
1.11	badkamer	badruimte
1.12	zolder	bergruimte
1.13	techniek	technische ruimte

### renvooi elektra

#### Verlichting

- ⊗ lichtaansluitpunt plafond
- ⊕ lichtaansluitpunt wand

#### Schakelmateriaal

- ⌚ schakelaar, enkelpolig
- ⌚ schakelaar, wissel
- ⌚ schakelaar, serie
- ⊙ bedrukker
- ⊙ schel

#### Aansluitpunten

- leiding onbedraad (loos)
- leiding bedraad (afgedopt)
- wandcontactdoos enkel (geaard)
- wandcontactdoos dubbel (geaard)
- bedraad (niet afgemonteerd)
- th/co2 thermostaat
- ⊙ rm rookmelder
- kraan

## Bouwnummer 117

# MorgenWonen®

De nieuwe bouwstandaard. Van VolkerWessels

**Getekend:** Maarten Jansen

**Schaal:** 1:50

**Datum:** 21-10-2016

**Gewijzigd:**

Wijz.:	Datum:
--------	--------

**Projektnummer:**

2016-051

**Projekt:**


10 woningen  
Hendrik-Ido-Ambacht

**Betreft:**

Begane grond tussenwoning  
zadeldak rechts 5400x9000mm

**Tekeningnummer:** VK-BG-117



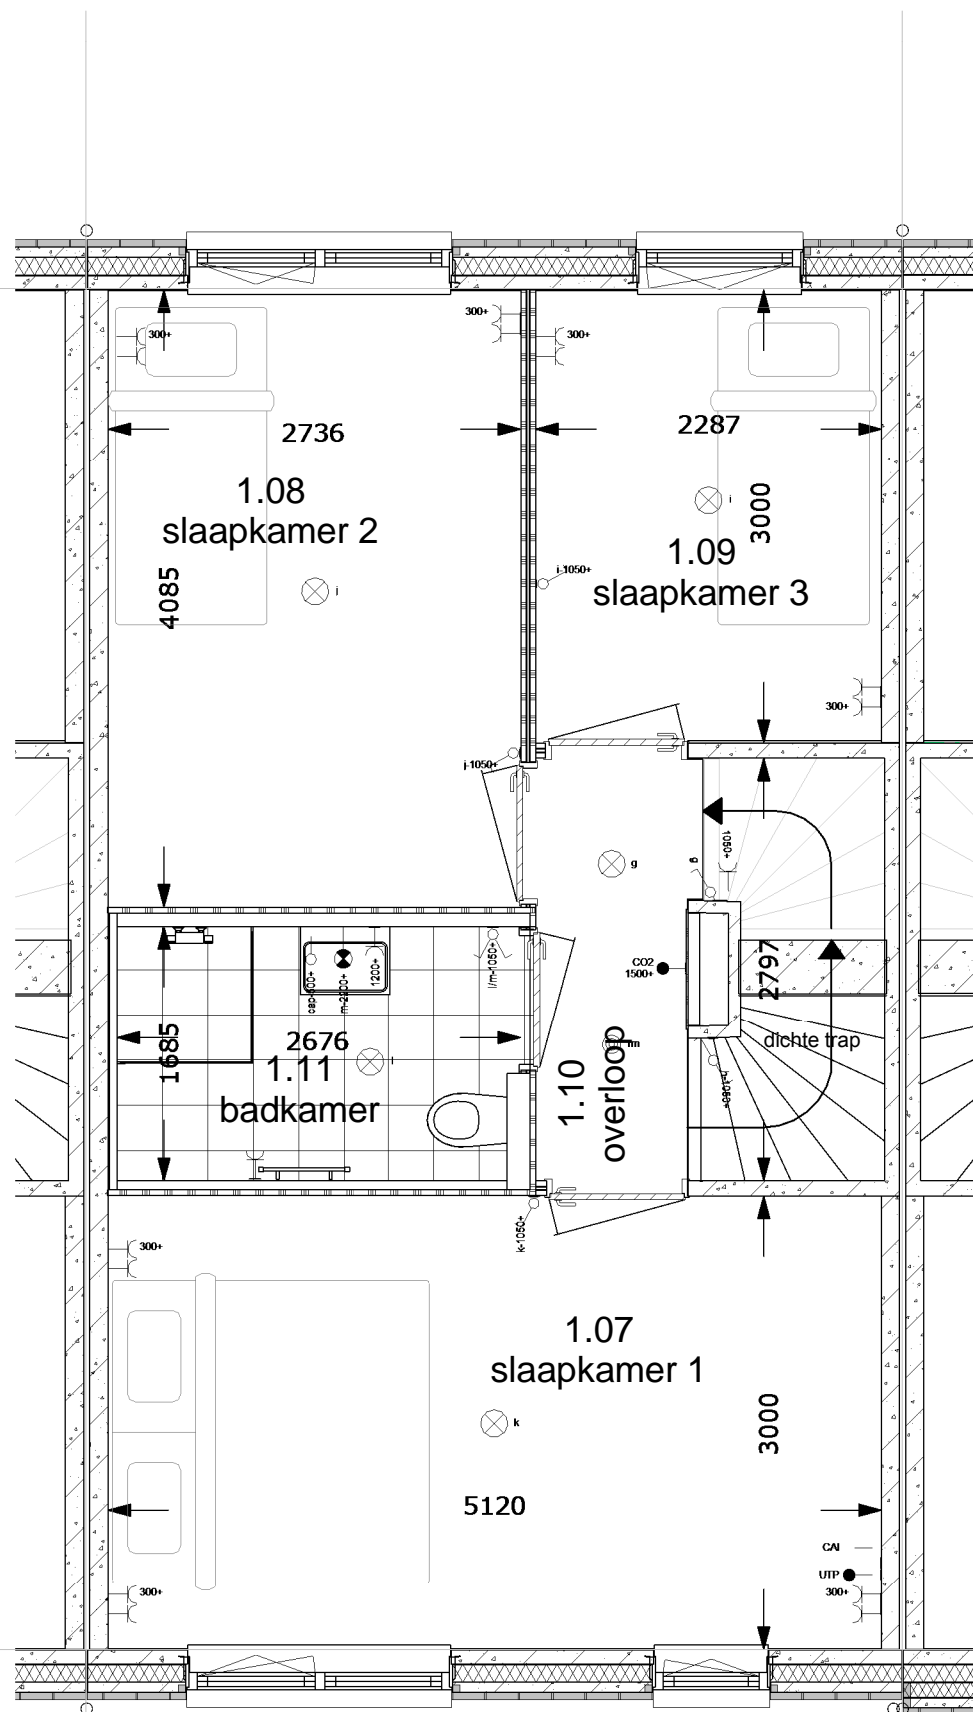

1e Verdieping 1:50

### renvooi ruimten

1.01	woonkamer	verblijfsruimte
1.02	keuken	verblijfsruimte
1.03	hal	verkeersruimte
1.04	toilet	toiletruimte
1.05	meterkast	meterruimte
1.06	kast	bergruimte
1.07	slaapkamer 1	verblijfsruimte
1.08	slaapkamer 2	verblijfsruimte
1.09	slaapkamer 3	verblijfsruimte
1.10	overloop	verkeersruimte
1.11	badkamer	badruimte
1.12	zolder	bergruimte
1.13	techniek	technische ruimte

### renvooi elektra

#### Verlichting

- ⊗ lichtaansluitpunt plafond
- ⊗ lichtaansluitpunt wand

#### Schakelmateriaal

- ⌘ schakelaar, enkelpolig
- ⌘ schakelaar, wissel
- ⌘ schakelaar, serie
- ⌘ bedrukker
- ⌘ schel

#### Aansluitpunten

- leiding onbedraad (loos)
- leiding bedraad (afgedopt)
- wandcontactdoos enkel (geaard)
- wandcontactdoos dubbel (geaard)
- bedraad (niet afgemonteerd)
- th/co2 thermostaat
- ⊙ rm rookmelder
- ⌘ kraan

Bouwnummer 117

**MorgenWonen®**

De nieuwe bouwstandaard. Van VolkerWessels

Getekend: Maarten Jansen

Schaal: 1:50

Datum: 21-10-2016

Gewijzigd:

Wijz.:	Datum:
--------	--------

Projektnummer:

2016-051


Projekt:

10 woningen  
Hendrik-Ido-Ambacht

Betreft:

1e Verdieping tussenwoning  
zadeldak rechts 5400x9000mm

Tekeningnummer: **VK-V1-117**

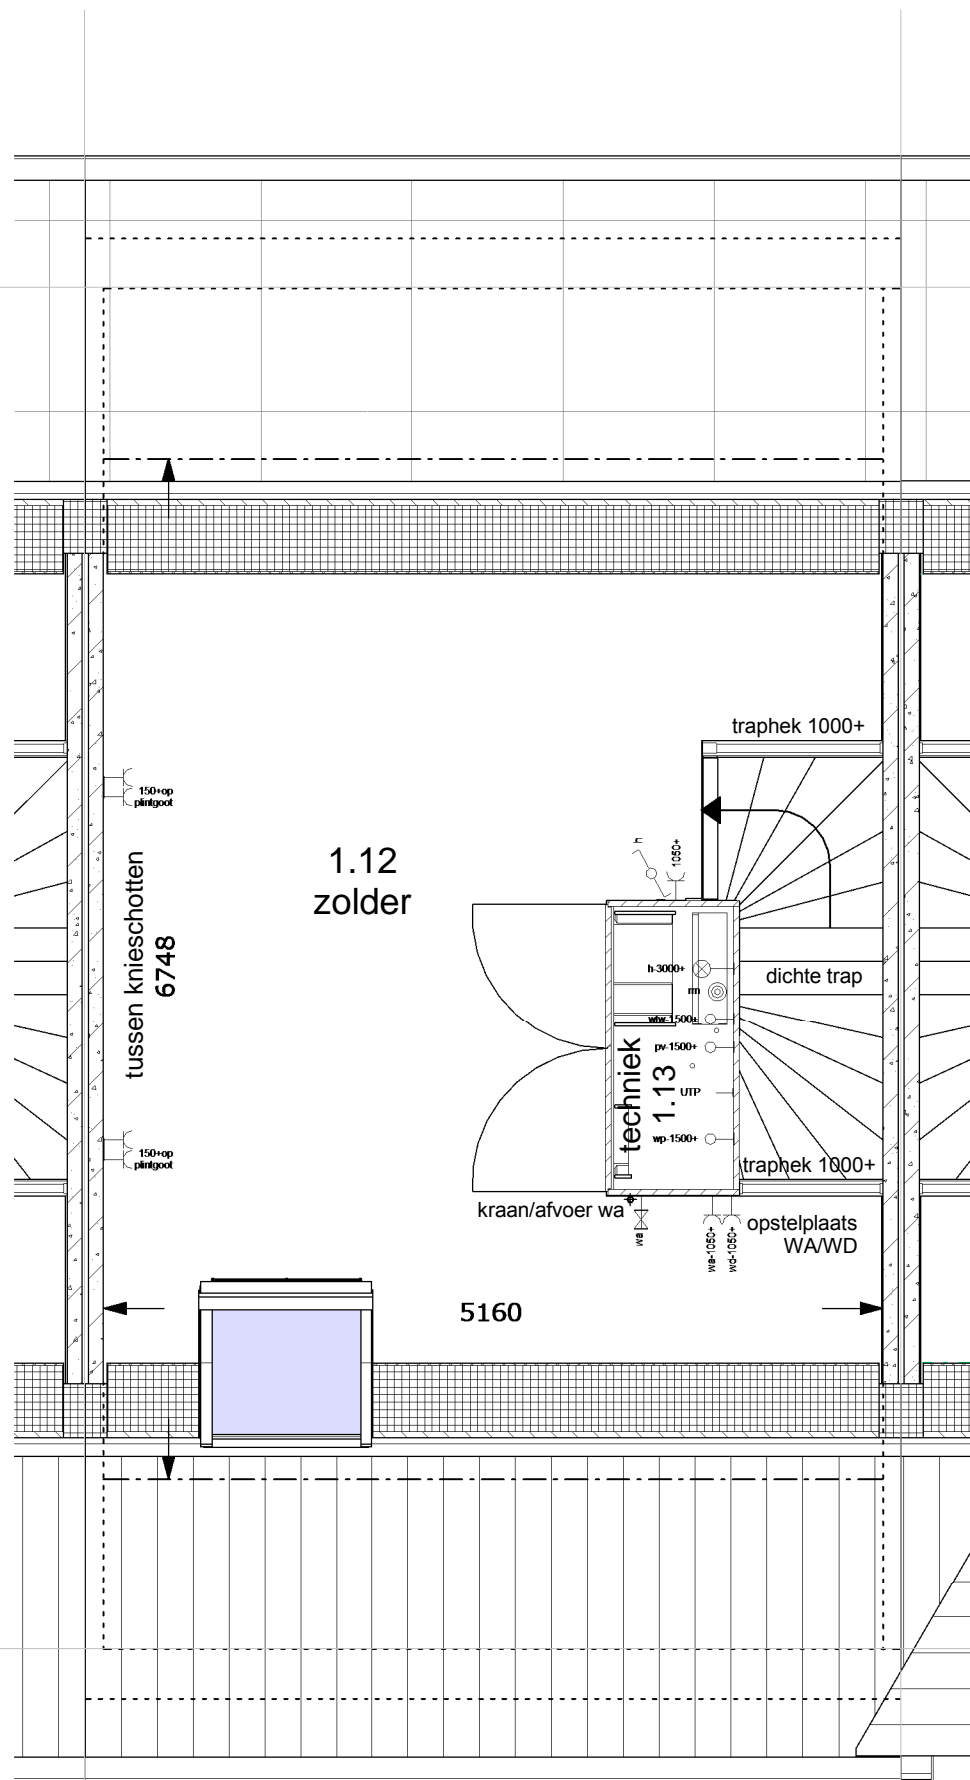

2de Verdieping 1:50

## renvooi ruimten

1.01	woonkamer	verblijfsruimte
1.02	keuken	verblijfsruimte
1.03	hal	verkeersruimte
1.04	toilet	toiletruimte
1.05	meterkast	meterruimte
1.06	kast	bergruimte
1.07	slaapkamer 1	verblijfsruimte
1.08	slaapkamer 2	verblijfsruimte
1.09	slaapkamer 3	verblijfsruimte
1.10	overloop	verkeersruimte
1.11	badkamer	badruimte
1.12	zolder	bergruimte
1.13	techniek	technische ruimte

## renvooi elektra

### Verlichting

- ⊗ lichtaansluitpunt plafond
- ⊠ lichtaansluitpunt wand

### Schakelmateriaal

- ⌚ schakelaar, enkelpolig
- ⌚ schakelaar, wissel
- ⌚ schakelaar, serie
- ⊙ bedrukker
- ⊙ schel

### Aansluitpunten

- leiding onbedraad (loos)
- leiding bedraad (afgedopt)
- wandcontactdoos enkel (geaard)
- wandcontactdoos dubbel (geaard)
- bedraad (niet afgemonteerd)
- th/co2 thermostaat
- ⊙ rm rookmelder
- ⊙ kraan

Bouwnummer 117

**MorgenWonen**<sup>®</sup>

De nieuwe bouwstandaard. Van VolkerWessels

Getekend: Maarten Jansen

Schaal: 1:50

Datum: 21-10-2016

Gewijzigd:

Wijz.:	Datum:
--------	--------

Projektnummer:

2016-051


Projekt:

10 woningen  
Hendrik-Ido-Ambacht

Betreft:

2de Verdieping tussenwoning  
zadeldak rechts 5400x9000mm

Tekeningnummer: **VK-V2-117**

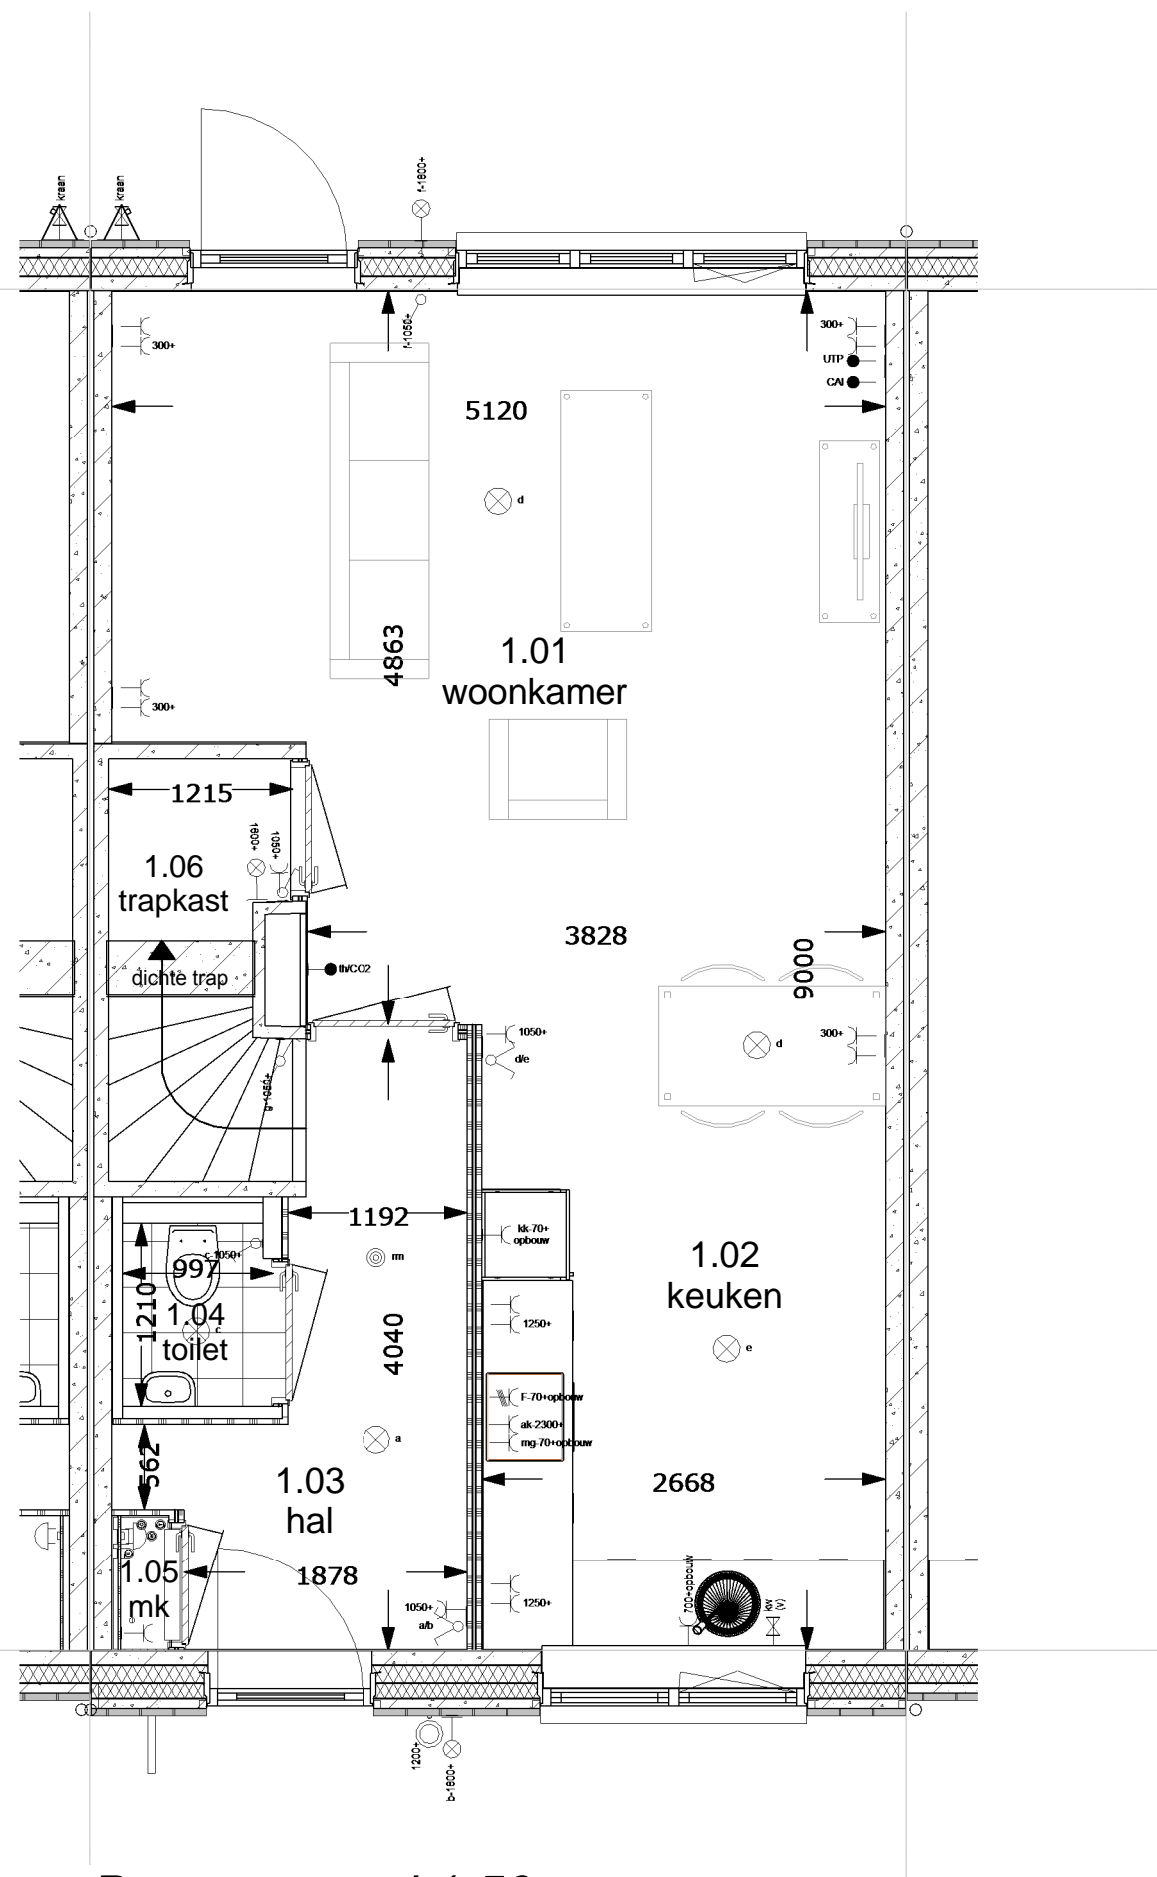

**Begane grond 1:50**

### renvooi ruimten

1.01	woonkamer	verblijfsruimte
1.02	keuken	verblijfsruimte
1.03	hal	verkeersruimte
1.04	toilet	toiletruimte
1.05	meterkast	meterruimte
1.06	kast	bergruimte
1.07	slaapkamer 1	verblijfsruimte
1.08	slaapkamer 2	verblijfsruimte
1.09	slaapkamer 3	verblijfsruimte
1.10	overloop	verkeersruimte
1.11	badkamer	badruimte
1.12	zolder	bergruimte
1.13	techniek	technische ruimte

### renvooi elektra

#### Verlichting

- ⊗ lichtaansluitpunt plafond
- ⊕ lichtaansluitpunt wand

#### Schakelmateriaal

- ⌚ schakelaar, enkelpolig
- ⌚ schakelaar, wissel
- ⌚ schakelaar, serie
- ⊙ bedrukker
- ⊙ schel

#### Aansluitpunten

- leiding onbedraad (loos)
- leiding bedraad (afgedopt)
- wandcontactdoos enkel (geaard)
- wandcontactdoos dubbel (geaard)
- bedraad (niet afgemonteerd)
- th/co2 thermostaat
- ⊙ rm rookmelder
- kraan

## Bouwnummer 118

**MorgenWonen®**

De nieuwe bouwstandaard. Van VolkerWessels

**Getekend:** Maarten Jansen

**Schaal:** 1:50

**Datum:** 21-10-2016

**Gewijzigd:**

Wijz.:	Datum:
--------	--------

**Projektnummer:**

2016-051


**Projekt:**

10 woningen  
Hendrik-Ido-Ambacht

**Betreft:**

Begane grond tussenwoning  
dwarskap links 5400x9000mm

**Tekeningnummer:** VK-BG-118

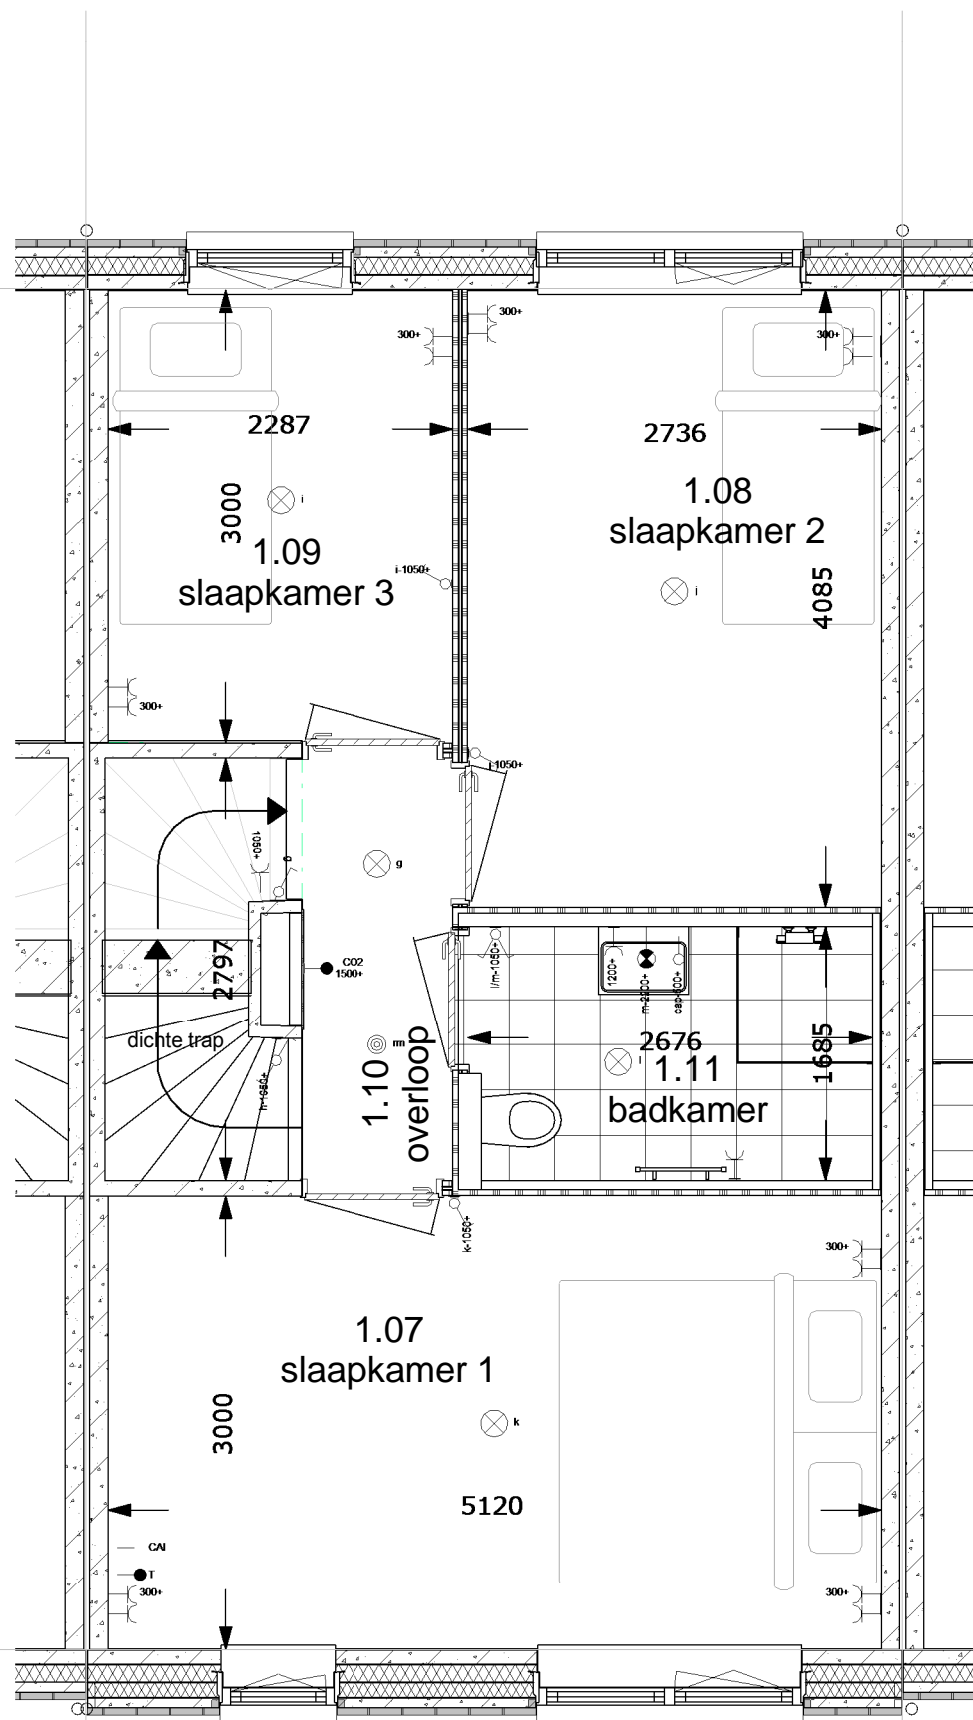

1e Verdieping 1:50

### renvooi ruimten

1.01	woonkamer	verblijfsruimte
1.02	keuken	verblijfsruimte
1.03	hal	verkeersruimte
1.04	toilet	toiletruimte
1.05	meterkast	meterruimte
1.06	kast	bergruimte
1.07	slaapkamer 1	verblijfsruimte
1.08	slaapkamer 2	verblijfsruimte
1.09	slaapkamer 3	verblijfsruimte
1.10	overloop	verkeersruimte
1.11	badkamer	badruimte
1.12	zolder	bergruimte
1.13	techniek	technische ruimte

### renvooi elektra

#### Verlichting

- ⊗ lichtaansluitpunt plafond
- ⊗ lichtaansluitpunt wand

#### Schakelmateriaal

- ⌚ schakelaar, enkelpolig
- ⌚ schakelaar, wissel
- ⌚ schakelaar, serie
- ⌚ bedrukker
- ⌚ schel

#### Aansluitpunten

- leiding onbedraad (loos)
- leiding bedraad (afgedopt)
- wandcontactdoos enkel (geaard)
- wandcontactdoos dubbel (geaard)
- bedraad (niet afgemonteerd)
- th/co2 thermostaat
- ⊙ rm rookmelder
- ⌚ kraan

Bouwnummer 118

**MorgenWonen<sup>®</sup>**

De nieuwe bouwstandaard. Van VolkerWessels

Getekend: Maarten Jansen

Schaal: 1:50

Datum: 21-10-2016

Gewijzigd:

Wijz.:	Datum:
--------	--------

Projektnummer:

2016-051


Projekt:

10 woningen  
Hendrik-Ido-Ambacht

Betreft:

1e Verdieping tussenwoning  
dwarskap links 5400x9000mm

Tekeningnummer: **VK-V1-118**

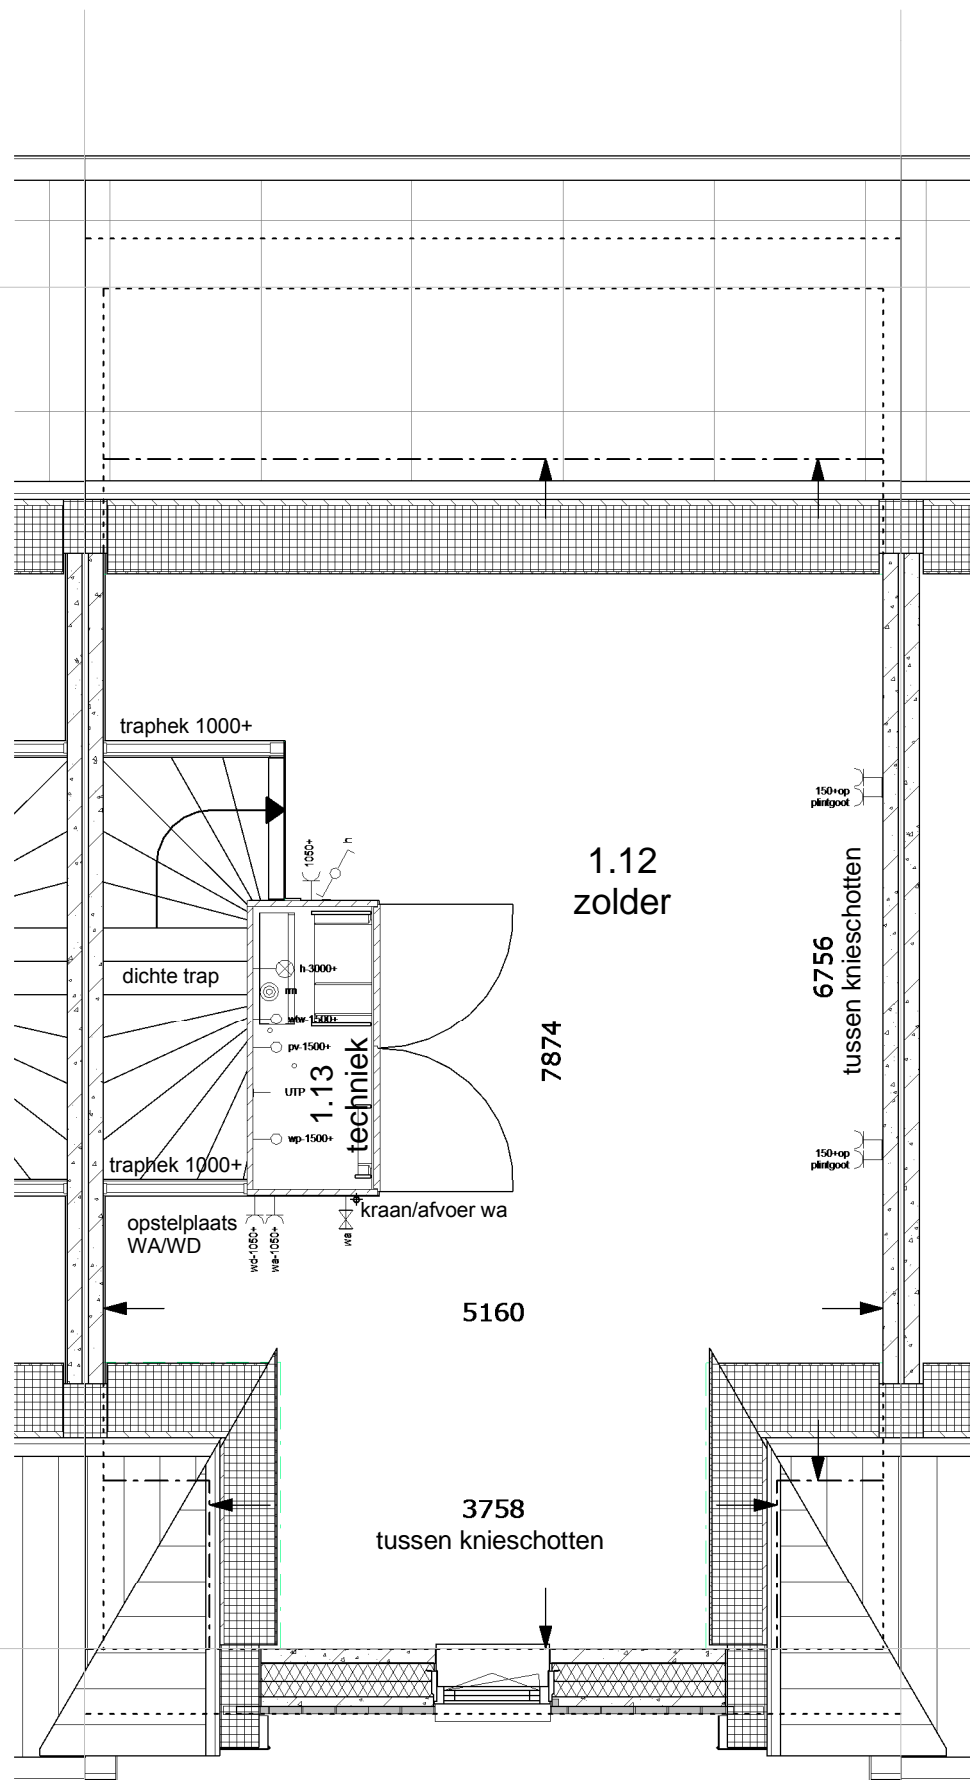

2de Verdieping 1:50

### renvooi ruimten

1.01	woonkamer	verblijfsruimte
1.02	keuken	verblijfsruimte
1.03	hal	verkeersruimte
1.04	toilet	toilet ruimte
1.05	meterkast	meterruimte
1.06	kast	bergruimte
1.07	slaapkamer 1	verblijfsruimte
1.08	slaapkamer 2	verblijfsruimte
1.09	slaapkamer 3	verblijfsruimte
1.10	overloop	verkeersruimte
1.11	badkamer	badruimte
1.12	zolder	bergruimte
1.13	techniek	technische ruimte

### renvooi elektra

#### Verlichting

- ⊗ lichtaansluitpunt plafond
- ⊗ lichtaansluitpunt wand

#### Schakelmateriaal

- ⌘ schakelaar, enkelpolig
- ⌘ schakelaar, wissel
- ⌘ schakelaar, serie
- ⌘ bedrukker
- ⌘ schel

#### Aansluitpunten

- leiding onbedraad (loos)
- leiding bedraad (afgedopt)
- wandcontactdoos enkel (geaard)
- wandcontactdoos dubbel (geaard)
- bedraad (niet afgemonteerd)
- th/co2 thermostaat
- ⊙ rm rookmelder
- ⌘ kraan

## Bouwnummer 118

# MorgenWonen®

De nieuwe bouwstandaard. Van VolkerWessels

Getekend: Maarten Jansen

Schaal: 1:50

Datum: 21-10-2016

Gewijzigd:

Wijz.:	Datum:
--------	--------

Projektnummer:

2016-051


Projekt:

10 woningen  
Hendrik-Ido-Ambacht

Betreft:

2de Verdieping tussenwoning  
dwarskap links 5400x9000mm

Tekeningnummer: **VK-V2-118**

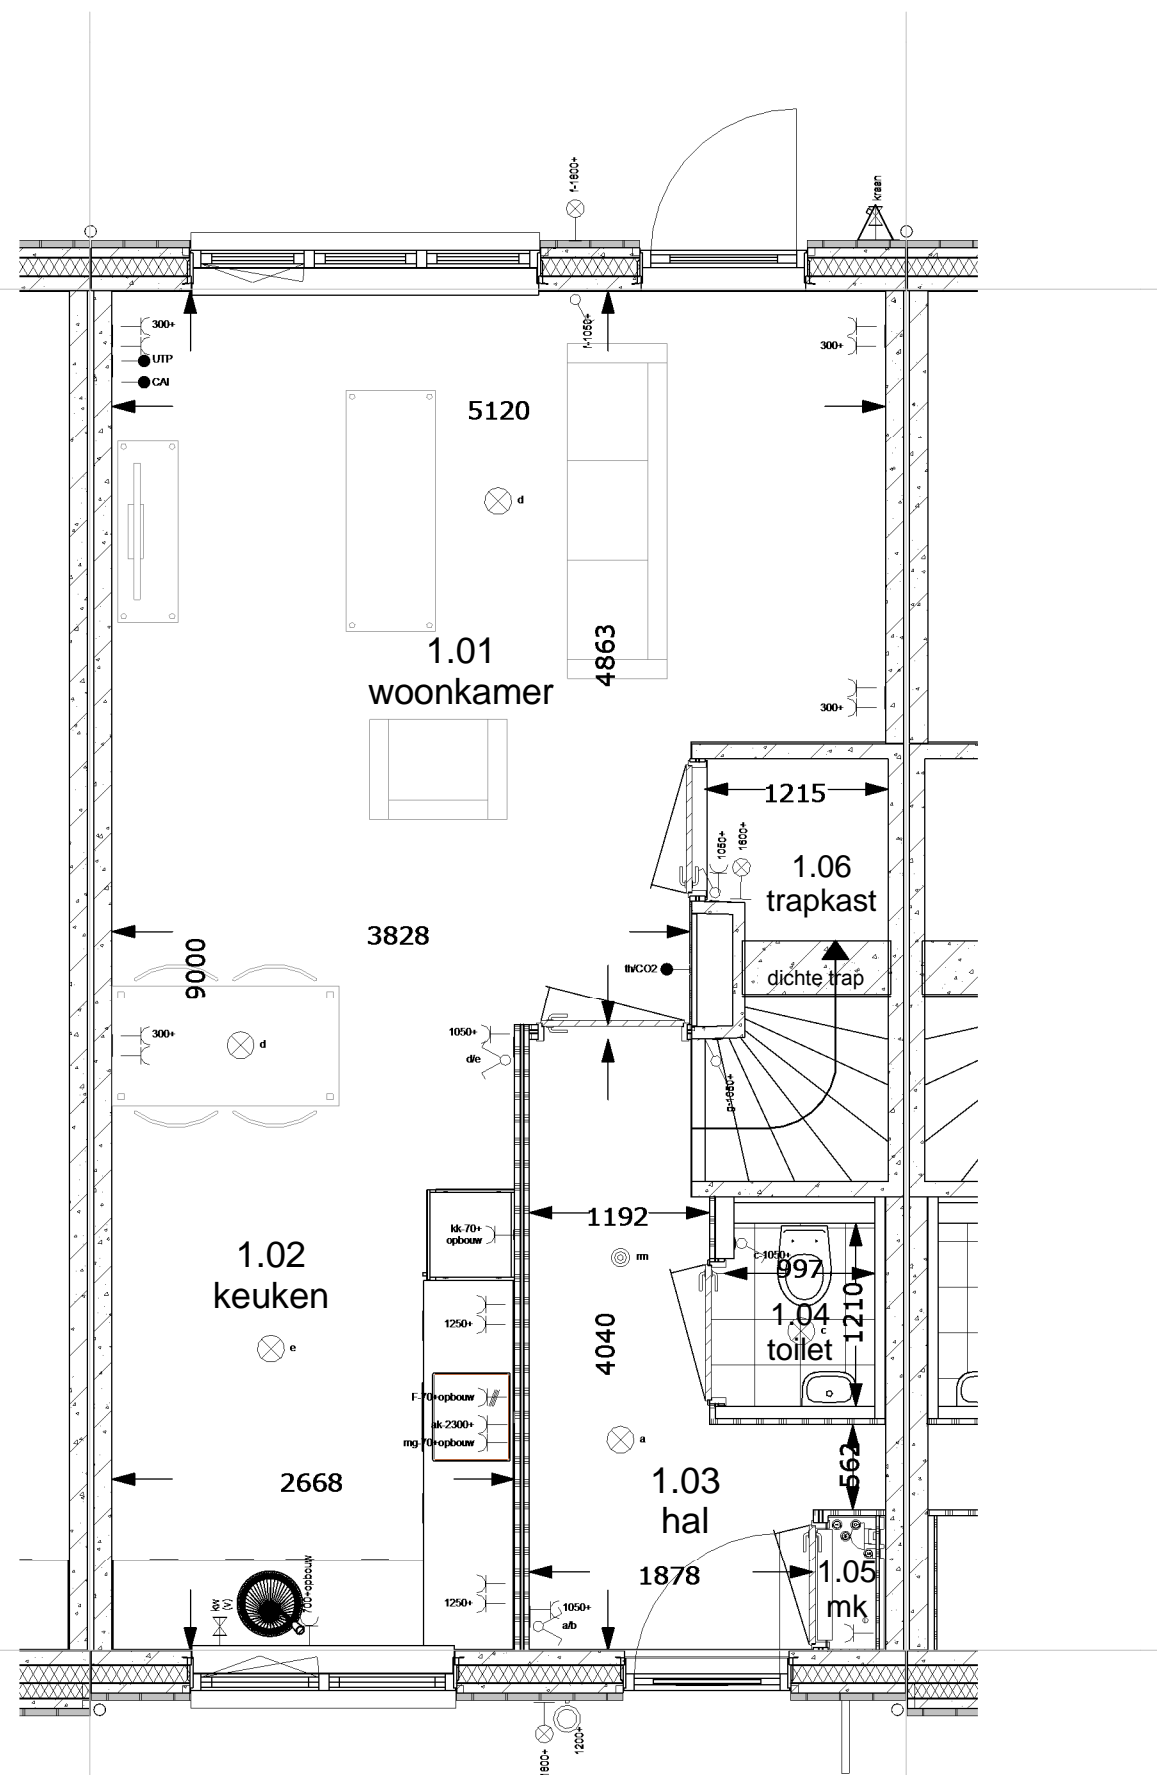

**Begane grond 1:50**

**renvooi ruimten**

1.01	woonkamer	verblijfsruimte
1.02	keuken	verblijfsruimte
1.03	hal	verkeersruimte
1.04	toilet	toiletruimte
1.05	meterkast	meterruimte
1.06	kast	bergruimte
1.07	slaapkamer 1	verblijfsruimte
1.08	slaapkamer 2	verblijfsruimte
1.09	slaapkamer 3	verblijfsruimte
1.10	overloop	verkeersruimte
1.11	badkamer	badruimte
1.12	zolder	bergruimte
1.13	techniek	technische ruimte

**renvooi elektra**

**Verlichting**

- ⊗ lichtaansluitpunt plafond
- ⊕ lichtaansluitpunt wand

**Schakelmateriaal**

- ⌚ schakelaar, enkelpolig
- ⌚ schakelaar, wissel
- ⌚ schakelaar, serie
- ⌚ bedrukker
- ⌚ schel

**Aansluitpunten**

- leiding onbedraad (loos)
- leiding bedraad (afgedopt)
- wandcontactdoos enkel (geaard)
- wandcontactdoos dubbel (geaard)
- bedraad (niet afgemonteerd)
- th/co2 thermostaat
- ⊙ rm rookmelder
- kraan

**Bouwnummer 119**

**MorgenWonen®**

De nieuwe bouwstandaard. Van VolkerWessels

**Getekend:** Maarten Jansen

**Schaal:** 1:50

**Datum:** 21-10-2016

**Gewijzigd:**

Wijz.:	Datum:
--------	--------

**Projektnummer:**

2016-051


**Projekt:**

10 woningen  
Hendrik-Ido-Ambacht

**Betreft:**

Begane grond tussenwoning  
zadeldak rechts 5400x9000mm

**Tekeningnummer:** VK-BG-119

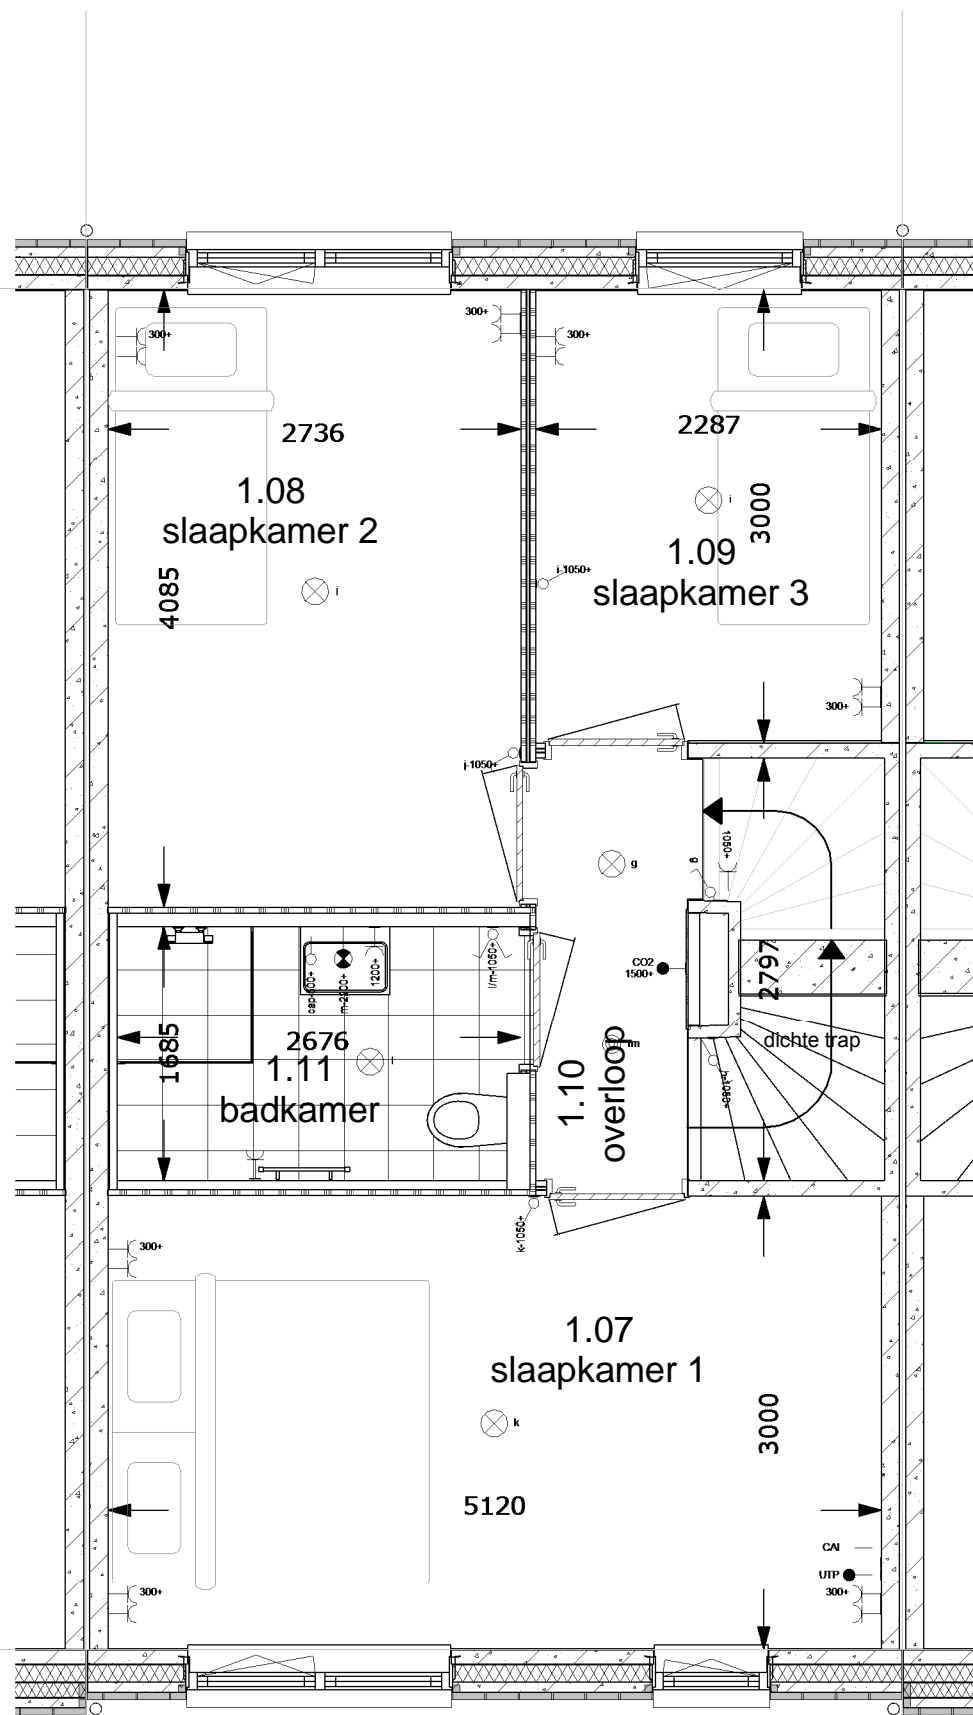

1e Verdieping 1:50

## renvooi ruimten

1.01	woonkamer	verblijfsruimte
1.02	keuken	verblijfsruimte
1.03	hal	verkeersruimte
1.04	toilet	toiletruimte
1.05	meterkast	meterruimte
1.06	kast	bergruimte
1.07	slaapkamer 1	verblijfsruimte
1.08	slaapkamer 2	verblijfsruimte
1.09	slaapkamer 3	verblijfsruimte
1.10	overloop	verkeersruimte
1.11	badkamer	badruimte
1.12	zolder	bergruimte
1.13	techniek	technische ruimte

## renvooi elektra

### Verlichting

- ⊗ lichtaansluitpunt plafond
- ⊗ lichtaansluitpunt wand

### Schakelmateriaal

- ⌚ schakelaar, enkelpolig
- ⌚ schakelaar, wissel
- ⌚ schakelaar, serie
- ⌚ bedrukker
- ⌚ schel

### Aansluitpunten

- leiding onbedraad (loos)
- leiding bedraad (afgedopt)
- wandcontactdoos enkel (geaard)
- wandcontactdoos dubbel (geaard)
- bedraad (niet afgemonteerd)
- th/co2 thermostaat
- ⊙ rm rookmelder
- ⌚ kraan

Bouwnummer 119

**MorgenWonen**<sup>®</sup>

De nieuwe bouwstandaard. Van VolkerWessels

Getekend: Maarten Jansen

Schaal: 1:50

Datum: 21-10-2016

Gewijzigd:

Wijz.:	Datum:
--------	--------

Projektnummer:

2016-051


Projekt:

10 woningen  
Hendrik-Ido-Ambacht

Betreft:

1e Verdieping tussenwoning  
zadeldak rechts 5400x9000mm

Tekeningnummer: **VK-V1-119**

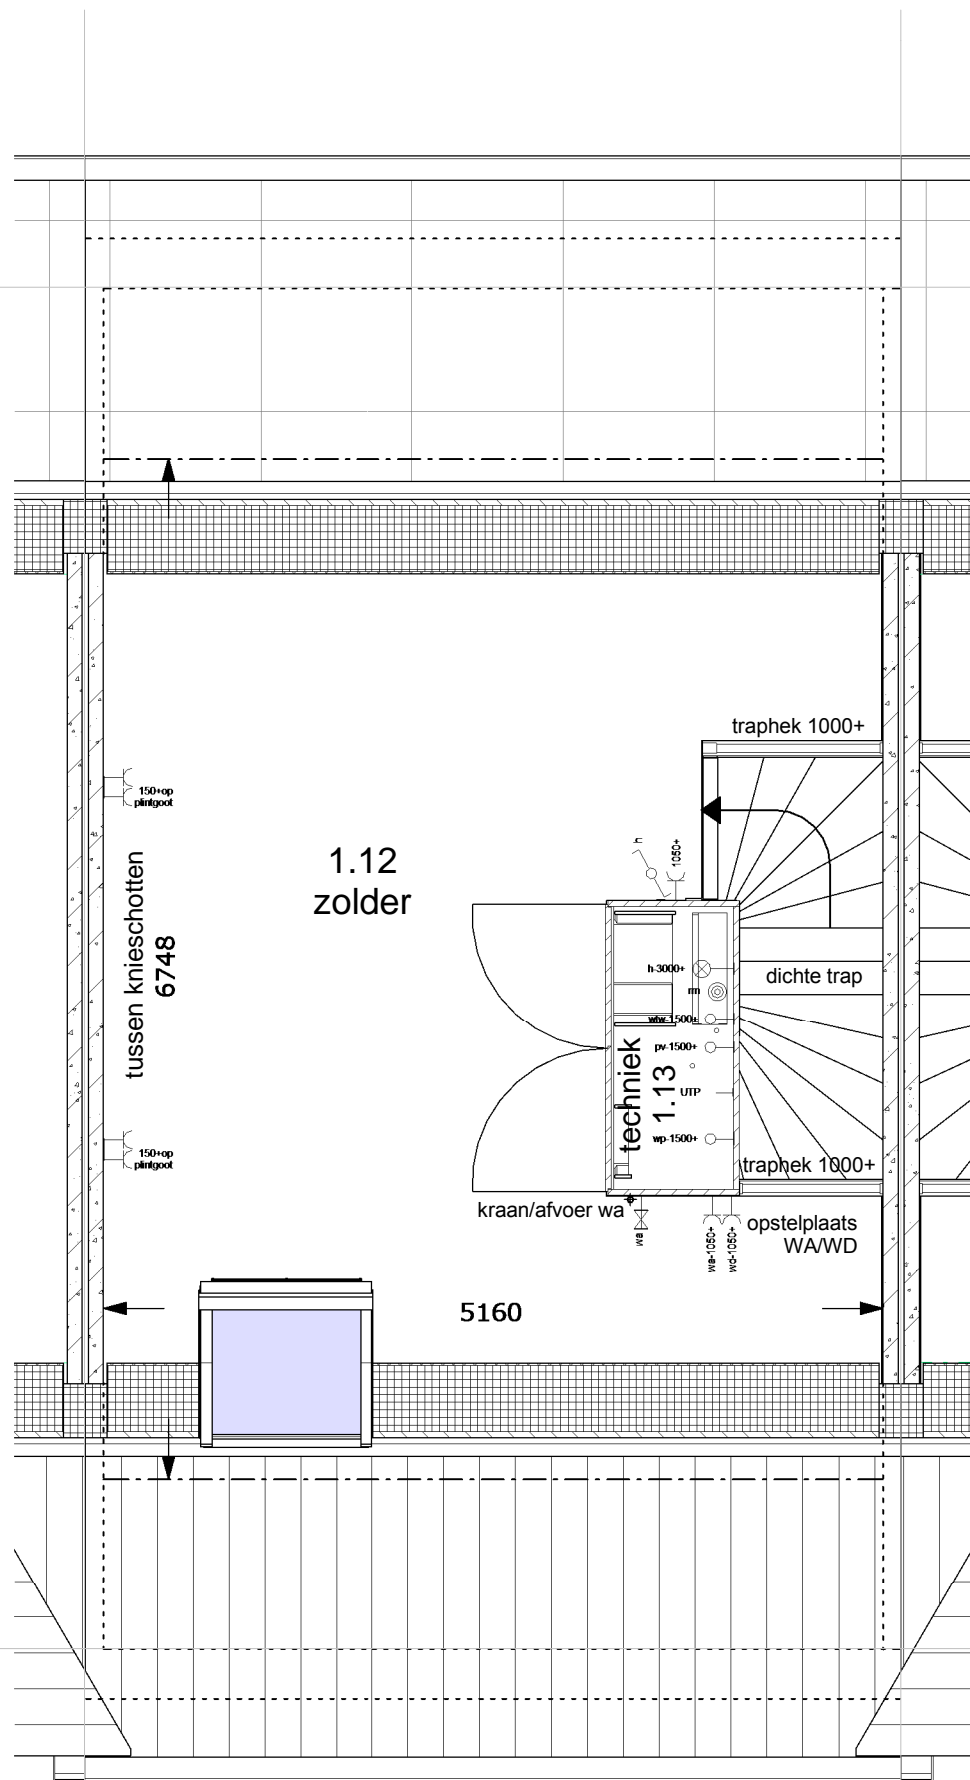

2de Verdieping 1:50

## renvooi ruimten

1.01	woonkamer	verblijfsruimte
1.02	keuken	verblijfsruimte
1.03	hal	verkeersruimte
1.04	toilet	toiletruimte
1.05	meterkast	meterruimte
1.06	kast	bergruimte
1.07	slaapkamer 1	verblijfsruimte
1.08	slaapkamer 2	verblijfsruimte
1.09	slaapkamer 3	verblijfsruimte
1.10	overloop	verkeersruimte
1.11	badkamer	badruimte
1.12	zolder	bergruimte
1.13	techniek	technische ruimte

## renvooi elektra

### Verlichting

- ⊗ lichtaansluitpunt plafond
- ⊠ lichtaansluitpunt wand

### Schakelmateriaal

- ⌘ schakelaar, enkelpolig
- ⌘ schakelaar, wissel
- ⌘ schakelaar, serie
- ⌘ bedrukker
- ⌘ schel

### Aansluitpunten

- leiding onbedraad (loos)
- leiding bedraad (afgedopt)
- wandcontactdoos enkel (geaard)
- wandcontactdoos dubbel (geaard)
- bedraad (niet afgemonteerd)
- th/co2 thermostaat
- ⊙ rm rookmelder
- ⌘ kraan

Bouwnummer 119

**MorgenWonen**<sup>®</sup>

De nieuwe bouwstandaard. Van VolkerWessels

Getekend: Maarten Jansen

Schaal: 1:50

Datum: 21-10-2016

Gewijzigd:

Wijz.:	Datum:
--------	--------

Projektnummer:

2016-051

Projekt:


10 woningen  
Hendrik-Ido-Ambacht

Betreft:

2de Verdieping tussenwoning  
zadeldak rechts 5400x9000mm

Tekeningnummer: **VK-V2-119**



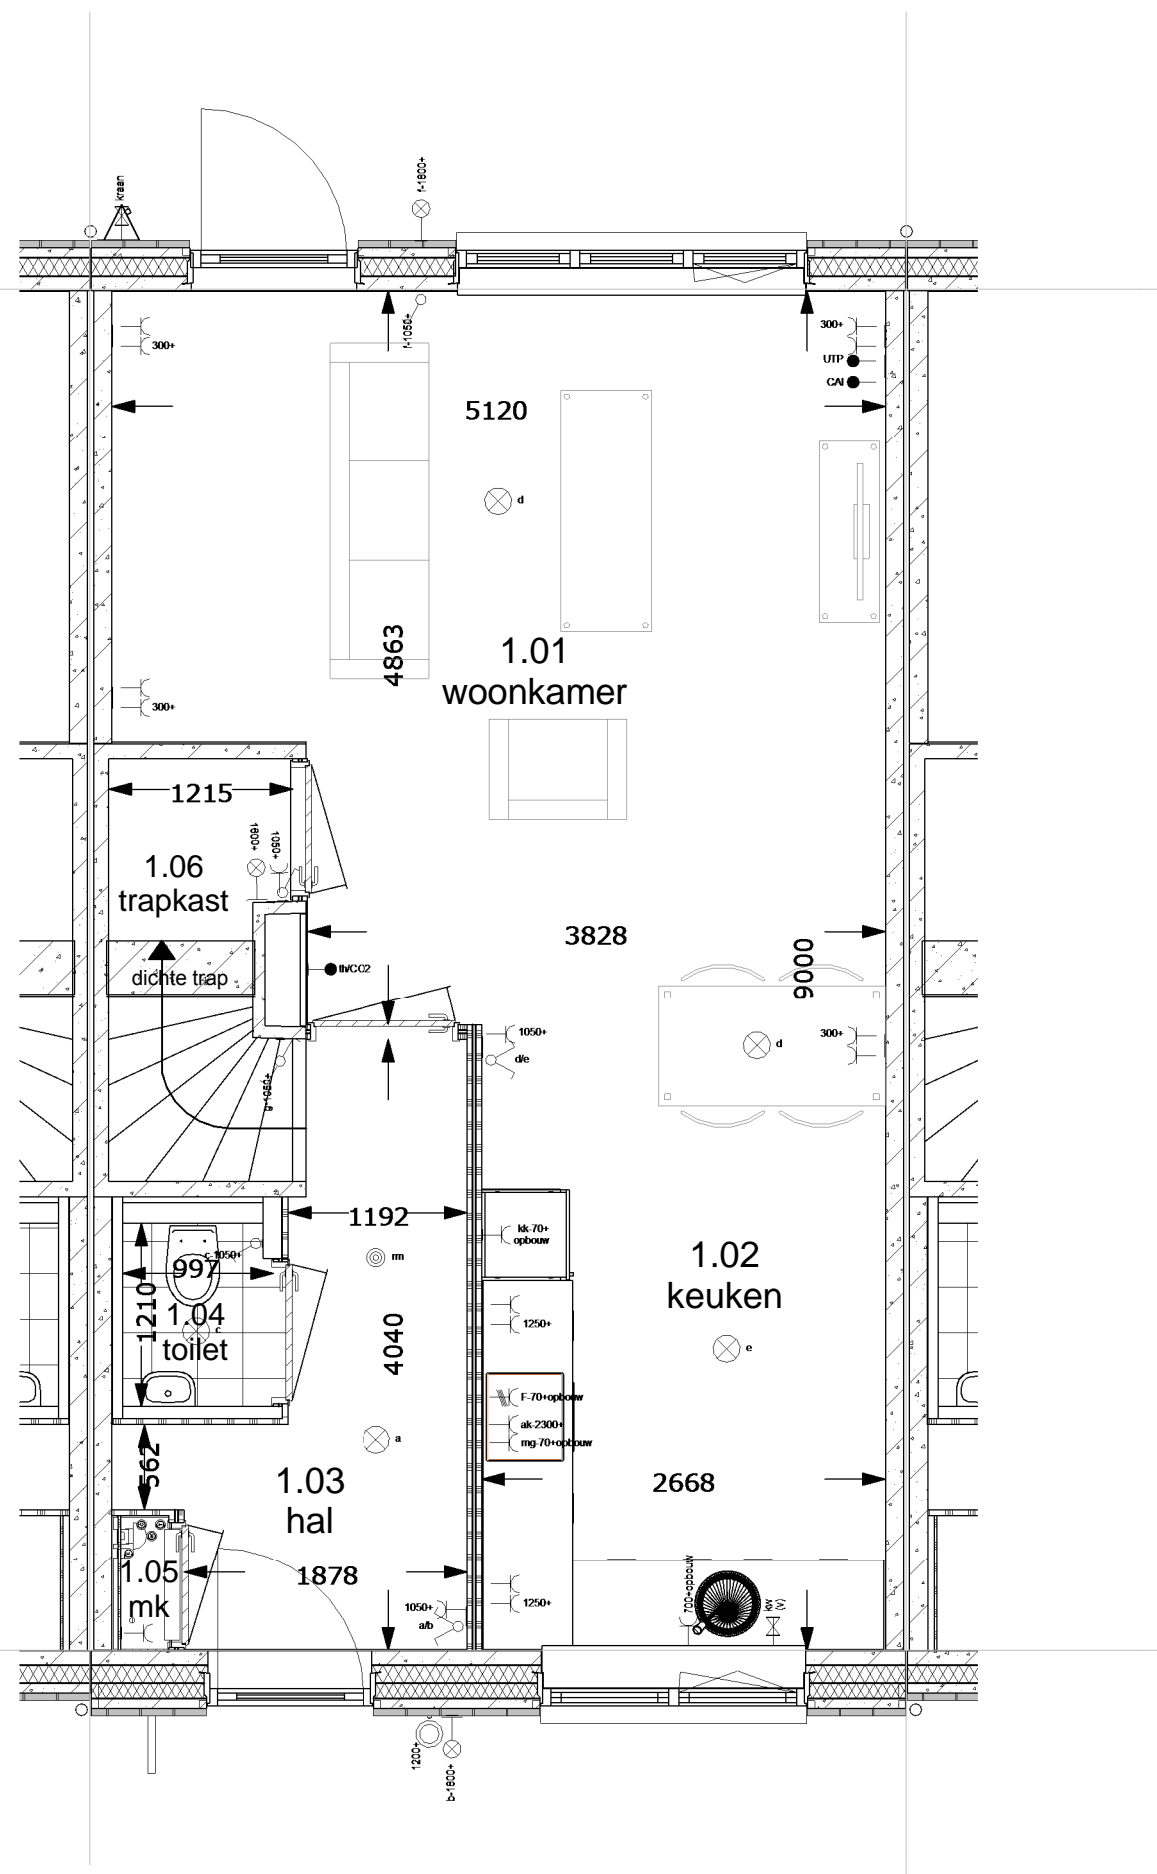

**Begane grond 1:50**

### renvooi ruimten

1.01	woonkamer	verblijfsruimte
1.02	keuken	verblijfsruimte
1.03	hal	verkeersruimte
1.04	toilet	toiletruimte
1.05	meterkast	meterruimte
1.06	kast	bergruimte
1.07	slaapkamer 1	verblijfsruimte
1.08	slaapkamer 2	verblijfsruimte
1.09	slaapkamer 3	verblijfsruimte
1.10	overloop	verkeersruimte
1.11	badkamer	badruimte
1.12	zolder	bergruimte
1.13	techniek	technische ruimte

### renvooi elektra

#### Verlichting

- ⊗ lichtaansluitpunt plafond
- ⊕ lichtaansluitpunt wand

#### Schakelmateriaal

- ⌚ schakelaar, enkelpolig
- ⌚ schakelaar, wissel
- ⌚ schakelaar, serie
- ⊙ bedrukker
- ⊙ schel

#### Aansluitpunten

- leiding onbedraad (loos)
- leiding bedraad (afgedopt)
- wandcontactdoos enkel (geaard)
- wandcontactdoos dubbel (geaard)
- bedraad (niet afgemonteerd)
- th/co2 thermostaat
- ⊙ rm rookmelder
- kraan

## Bouwnummer 120

# MorgenWonen®

De nieuwe bouwstandaard. Van VolkerWessels

**Getekend:** Maarten Jansen

**Schaal:** 1:50

**Datum:** 21-10-2016

**Gewijzigd:**

Wijz.:	Datum:
--------	--------

**Projektnummer:**

2016-051


**Projekt:**

10 woningen  
Hendrik-Ido-Ambacht

**Betreft:**

Begane grond tussenwoning  
dwarskap links 5400x9000mm

**Tekeningnummer:** VK-BG-120

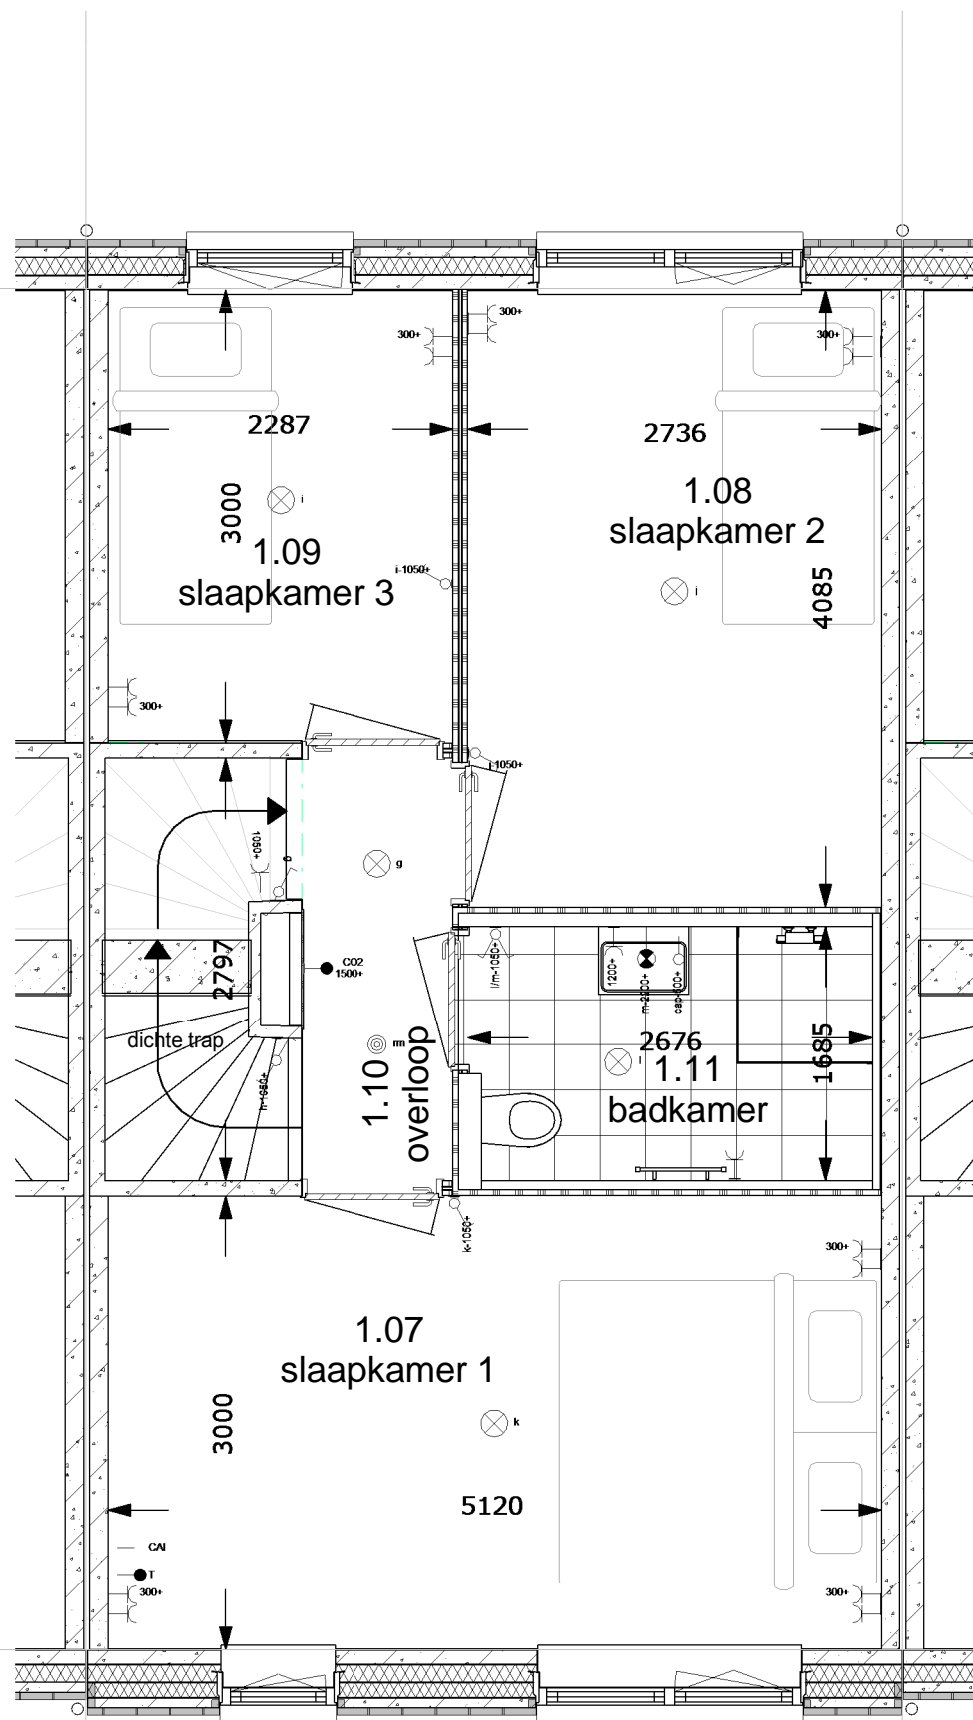

**1e Verdieping 1:50**

### renvooi ruimten

1.01	woonkamer	verblijfsruimte
1.02	keuken	verblijfsruimte
1.03	hal	verkeersruimte
1.04	toilet	toiletruimte
1.05	meterkast	meterruimte
1.06	kast	bergruimte
1.07	slaapkamer 1	verblijfsruimte
1.08	slaapkamer 2	verblijfsruimte
1.09	slaapkamer 3	verblijfsruimte
1.10	overloop	verkeersruimte
1.11	badkamer	badruimte
1.12	zolder	bergruimte
1.13	techniek	technische ruimte

### renvooi elektra

#### Verlichting

- ⊗ lichtaansluitpunt plafond
- ⊗ lichtaansluitpunt wand

#### Schakelmateriaal

- ⌘ schakelaar, enkelpolig
- ⌘ schakelaar, wissel
- ⌘ schakelaar, serie
- ⌘ bedrukker
- ⌘ schel

#### Aansluitpunten

- leiding onbedraad (loos)
- leiding bedraad (afgedopt)
- wandcontactdoos enkel (geaard)
- wandcontactdoos dubbel (geaard)
- bedraad (niet afgemonteerd)
- th/co2 thermostaat
- ⊙ rm rookmelder
- ⌘ kraan

## Bouwnummer 120

**MorgenWonen®**

De nieuwe bouwstandaard. Van VolkerWessels

**Getekend:** Maarten Jansen

**Schaal:** 1:50

**Datum:** 21-10-2016

**Gewijzigd:**

Wijz.:	Datum:
--------	--------

**Projektnummer:**

2016-051


**Projekt:**

10 woningen  
Hendrik-Ido-Ambacht

**Betreft:**

1e Verdieping tussenwoning  
dwarskap links 5400x9000mm

**Tekeningnummer:** VK-V1-120

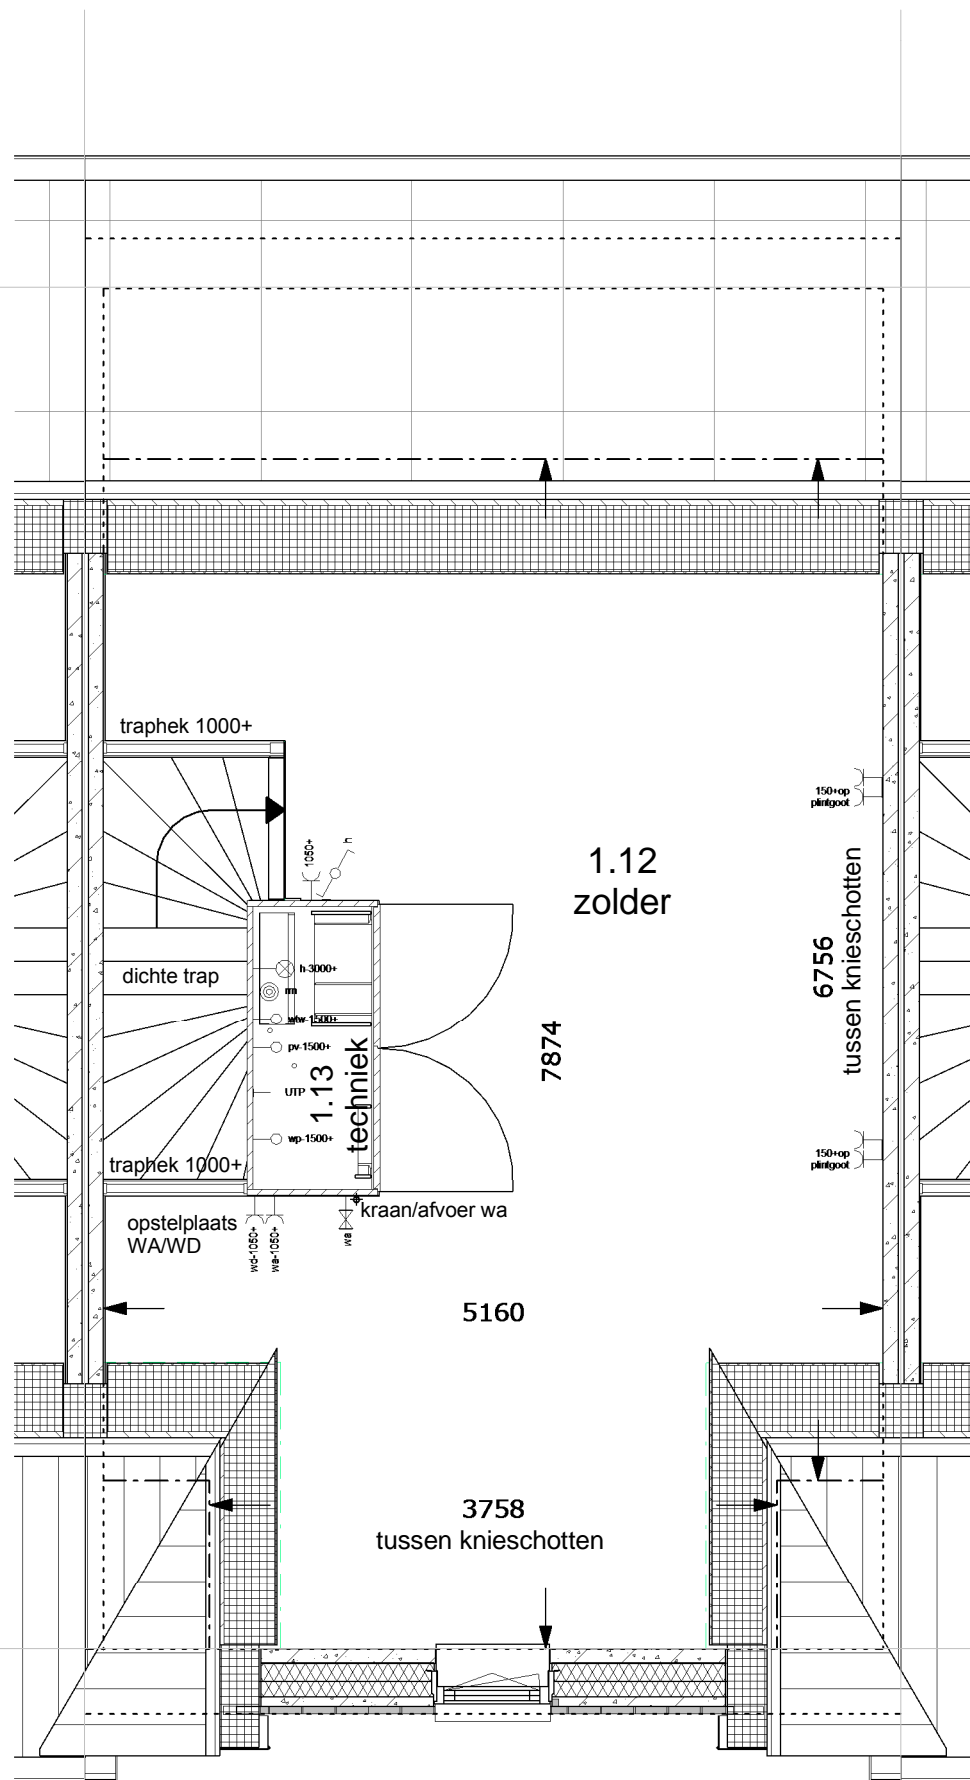

2de Verdieping 1:50

### renvooi ruimten

1.01	woonkamer	verblijfsruimte
1.02	keuken	verblijfsruimte
1.03	hal	verkeersruimte
1.04	toilet	toiletruimte
1.05	meterkast	meterruimte
1.06	kast	bergruimte
1.07	slaapkamer 1	verblijfsruimte
1.08	slaapkamer 2	verblijfsruimte
1.09	slaapkamer 3	verblijfsruimte
1.10	overloop	verkeersruimte
1.11	badkamer	badruimte
1.12	zolder	bergruimte
1.13	techniek	technische ruimte

### renvooi elektra

#### Verlichting

- ⊗ lichtaansluitpunt plafond
- ⊕ lichtaansluitpunt wand

#### Schakelmateriaal

- ⌚ schakelaar, enkelpolig
- ⌚ schakelaar, wissel
- ⌚ schakelaar, serie
- ⊙ bedrukker
- ⊙ schel

#### Aansluitpunten

- leiding onbedraad (loos)
- leiding bedraad (afgedopt)
- wandcontactdoos enkel (geaard)
- wandcontactdoos dubbel (geaard)
- bedraad (niet afgemonteerd)
- th/co2 thermostaat
- ⊙ rm rookmelder
- ⊙ kraan

## Bouwnummer 120

# MorgenWonen®

De nieuwe bouwstandaard. Van VolkerWessels

Getekend: Maarten Jansen

Schaal: 1:50

Datum: 21-10-2016

Gewijzigd:

Wijz.:	Datum:
--------	--------

Projektnummer:

2016-051


Projekt:

10 woningen  
Hendrik-Ido-Ambacht

Betreft:

2de Verdieping tussenwoning  
dwarskap links 5400x9000mm

Tekeningnummer: **VK-V2-120**

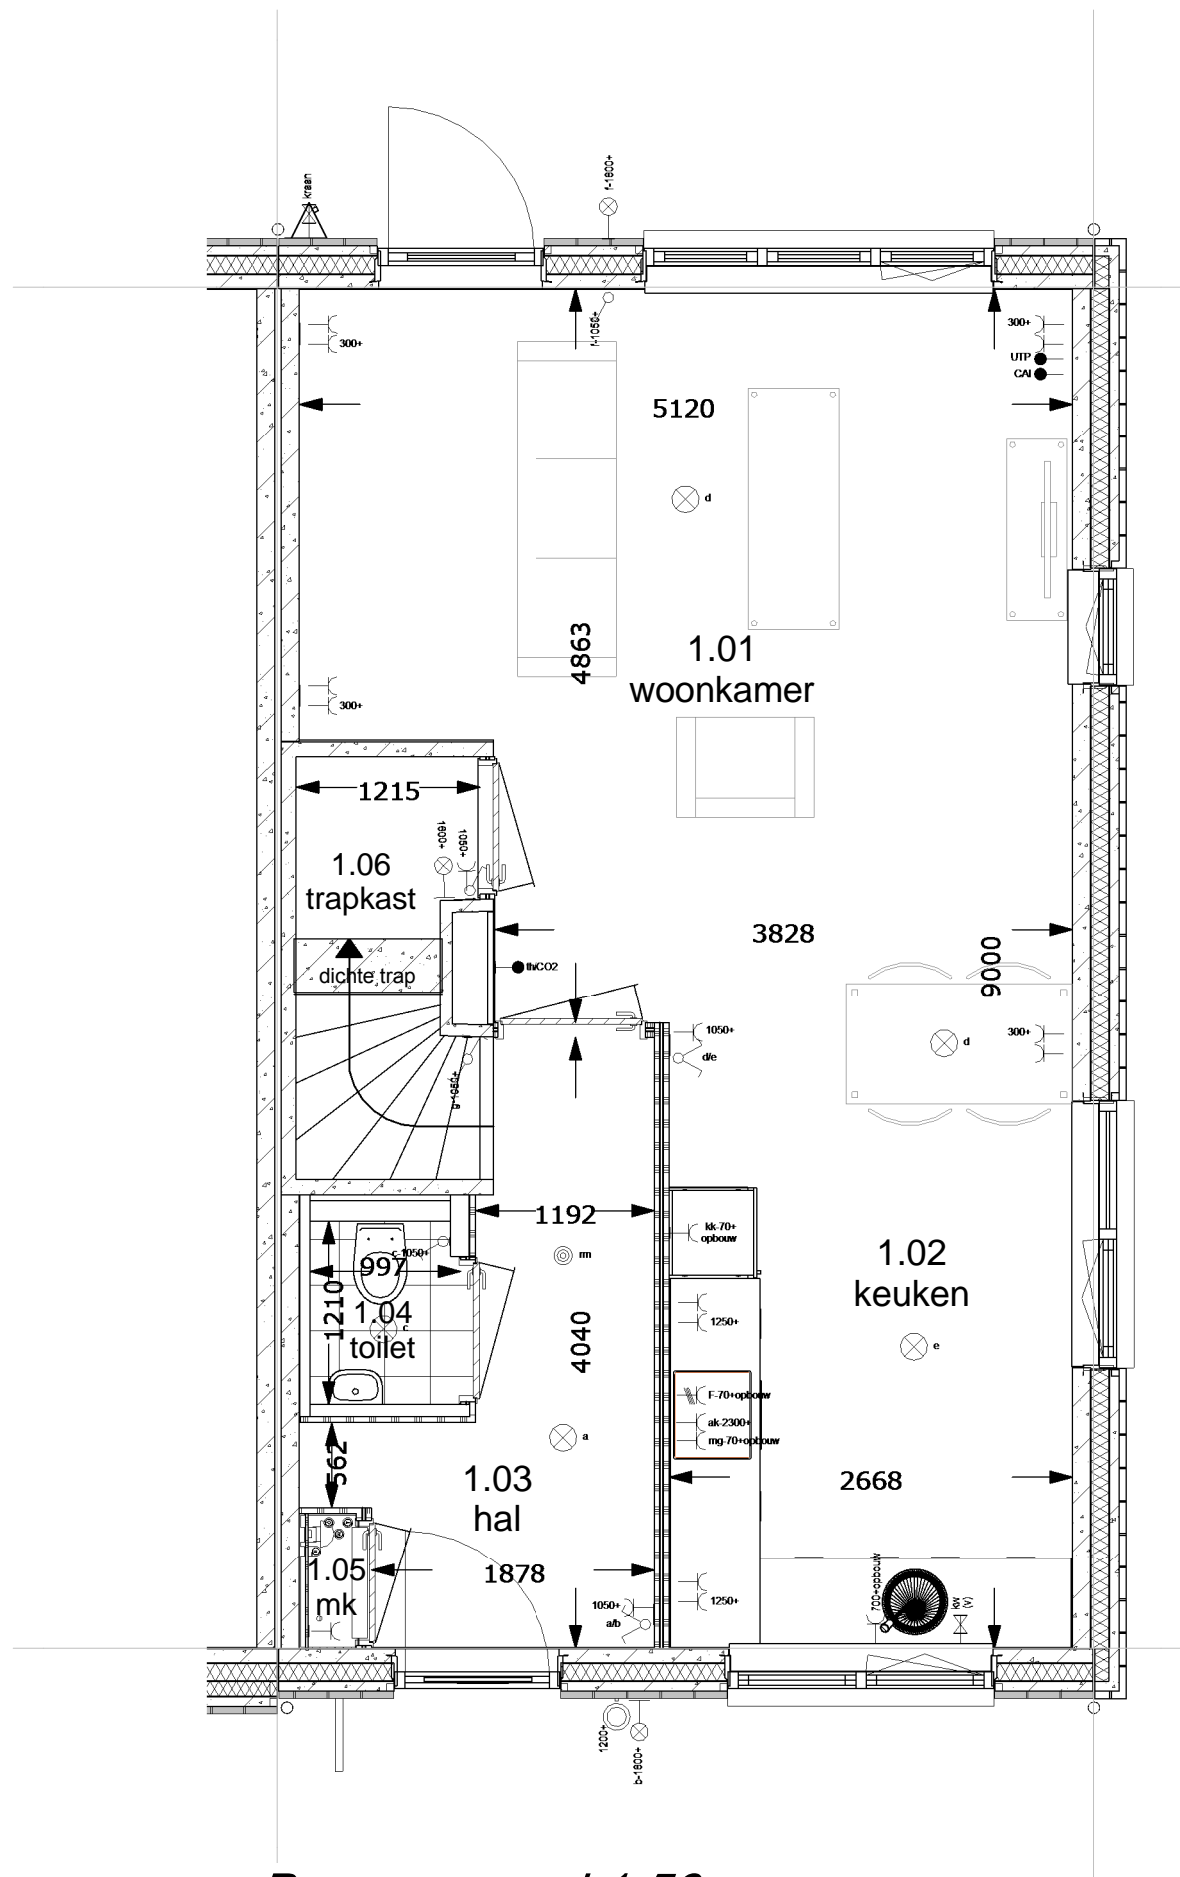

**Begane grond 1:50**

### renvooi ruimten

1.01	woonkamer	verblijfsruimte
1.02	keuken	verblijfsruimte
1.03	hal	verkeersruimte
1.04	toilet	toiletruimte
1.05	meterkast	meterruimte
1.06	kast	bergruimte
1.07	slaapkamer 1	verblijfsruimte
1.08	slaapkamer 2	verblijfsruimte
1.09	slaapkamer 3	verblijfsruimte
1.10	overloop	verkeersruimte
1.11	badkamer	badruimte
1.12	zolder	bergruimte
1.13	techniek	technische ruimte

### renvooi elektra

#### Verlichting

- ⊗ lichtaansluitpunt plafond
- ⊕ lichtaansluitpunt wand

#### Schakelmateriaal

- ⌚ schakelaar, enkelpolig
- ⌚ schakelaar, wissel
- ⌚ schakelaar, serie
- ⌚ bedrukker
- ⌚ schel

#### Aansluitpunten

- leiding onbedraad (loos)
- leiding bedraad (afgedopt)
- wandcontactdoos enkel (geaard)
- wandcontactdoos dubbel (geaard)
- bedraad (niet afgemonteerd)
- th/co2 thermostaat
- ⊙ rm rookmelder
- kraan

## Bouwnummer 121

# MorgenWonen®

De nieuwe bouwstandaard. Van VolkerWessels

**Getekend:** Maarten Jansen

**Schaal:** 1:50

**Datum:** 21-10-2016

**Gewijzigd:**

Wijz.:	Datum:
--------	--------

**Projektnummer:**

2016-051


**Projekt:**

10 woningen  
Hendrik-Ido-Ambacht

**Betreft:**

Begane grond eindwoning  
zadeldak links 5400x9000mm

**Tekeningnummer:** VK-BG-121

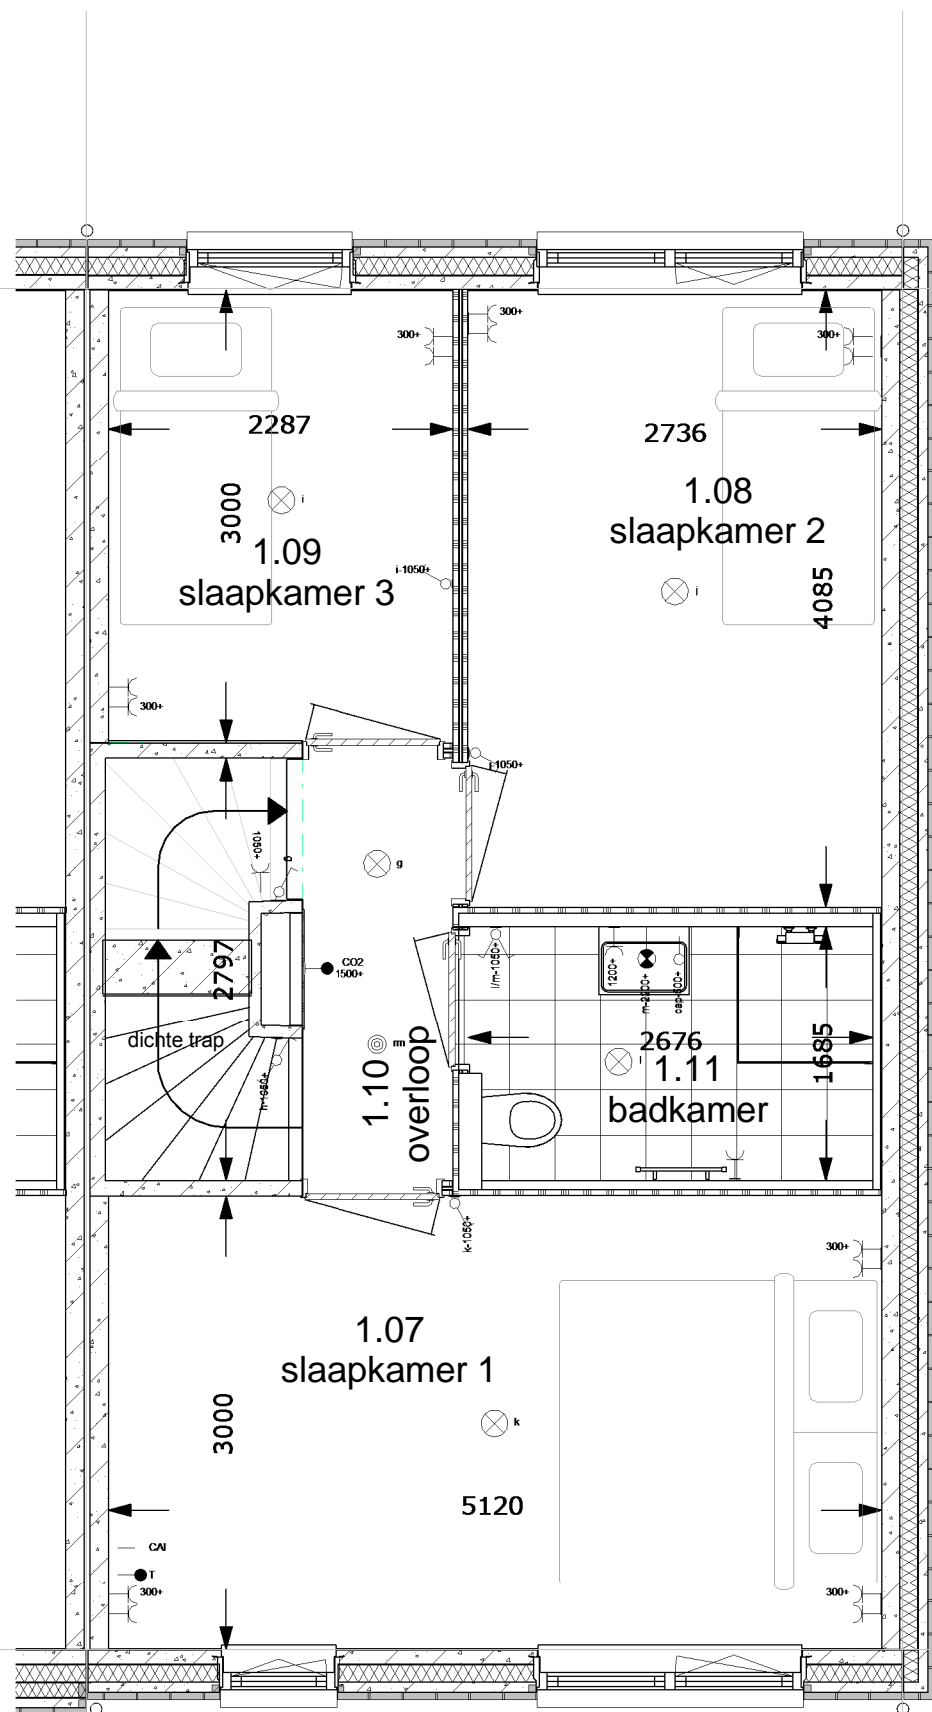

1e Verdieping 1:50

### renvooi ruimten

1.01	woonkamer	verblijfsruimte
1.02	keuken	verblijfsruimte
1.03	hal	verkeersruimte
1.04	toilet	toiletruimte
1.05	meterkast	meterruimte
1.06	kast	bergruimte
1.07	slaapkamer 1	verblijfsruimte
1.08	slaapkamer 2	verblijfsruimte
1.09	slaapkamer 3	verblijfsruimte
1.10	overloop	verkeersruimte
1.11	badkamer	badruimte
1.12	zolder	bergruimte
1.13	techniek	technische ruimte

### renvooi elektra

#### Verlichting

- ⊗ lichtaansluitpunt plafond
- ⊗ lichtaansluitpunt wand

#### Schakelmateriaal

- ⌘ schakelaar, enkelpolig
- ⌘ schakelaar, wissel
- ⌘ schakelaar, serie
- ⌘ bedrukker
- ⌘ schel

#### Aansluitpunten

- leiding onbedraad (loos)
- leiding bedraad (afgedopt)
- wandcontactdoos enkel (geaard)
- wandcontactdoos dubbel (geaard)
- bedraad (niet afgemonteerd)
- th/co2 thermostaat
- ⊙ rm rookmelder
- ⌘ kraan

## Bouwnummer 121

**MorgenWonen**<sup>®</sup>

De nieuwe bouwstandaard. Van VolkerWessels

Getekend: Maarten Jansen

Schaal: 1:50

Datum: 21-10-2016

Gewijzigd:

Wijz.:	Datum:
--------	--------

Projektnummer:

2016-051


Projekt:

10 woningen  
Hendrik-Ido-Ambacht

Betreft:

1e Verdieping eindwoning  
zadeldak links 5400x9000mm

Tekeningnummer: **VK-V1-121**

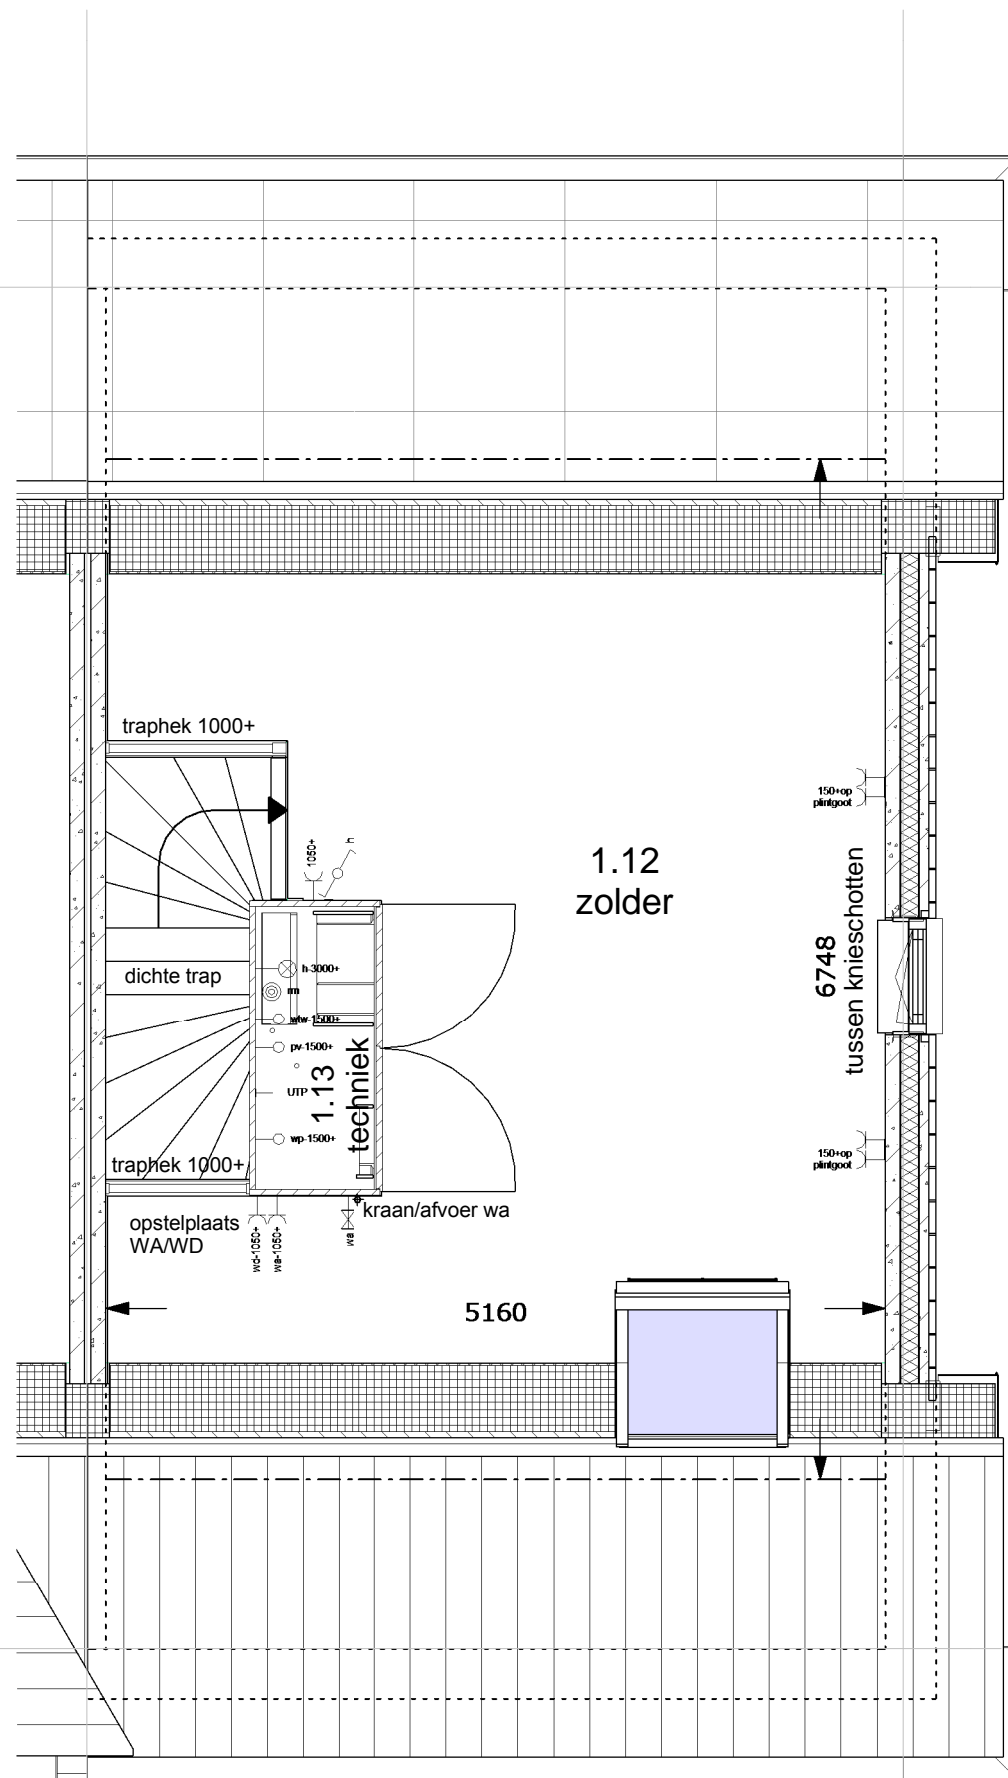

2de Verdieping 1:50

## renvooi ruimten

1.01	woonkamer	verblijfsruimte
1.02	keuken	verblijfsruimte
1.03	hal	verkeersruimte
1.04	toilet	toiletruimte
1.05	meterkast	meterruimte
1.06	kast	bergruimte
1.07	slaapkamer 1	verblijfsruimte
1.08	slaapkamer 2	verblijfsruimte
1.09	slaapkamer 3	verblijfsruimte
1.10	overloop	verkeersruimte
1.11	badkamer	badruimte
1.12	zolder	bergruimte
1.13	techniek	technische ruimte

## renvooi elektra

### Verlichting

⊗	lichtaansluitpunt plafond
⊗	lichtaansluitpunt wand

### Schakelmateriaal

⊗	schakelaar, enkelpolig
⊗	schakelaar, wissel
⊗	schakelaar, serie
⊗	bedrukker
⊗	schel

### Aansluitpunten

—	leiding onbedraad (loos)
—	leiding bedraad (afgedopt)
—	wandcontactdoos enkel (geaard)
—	wandcontactdoos dubbel (geaard)
—	bedraad (niet afgemonteerd)
—th/co2	thermostaat
⊗ m	rookmelder
⊗	kraan

## Bouwnummer 121

**MorgenWonen**<sup>®</sup>

De nieuwe bouwstandaard. Van VolkerWessels

Getekend: Maarten Jansen

Schaal: 1:50

Datum: 21-10-2016

Gewijzigd:

Wijz.:	Datum:
--------	--------

Projektnummer:

2016-051

Projekt:

10 woningen  
Hendrik-Ido-Ambacht

Betreft:

2de verdieping eindwoning  
zadeldak links 5400x9000mm

Tekeningnummer: **VK-V2-121**