




Achtergevel type E
 - Optie dakramen 2e verdieping
 - Optie uitbouw 1,2 meter (getekend)
 - Optie uitbouw 2,4 meter
 - Optie dubbele openslaande deuren

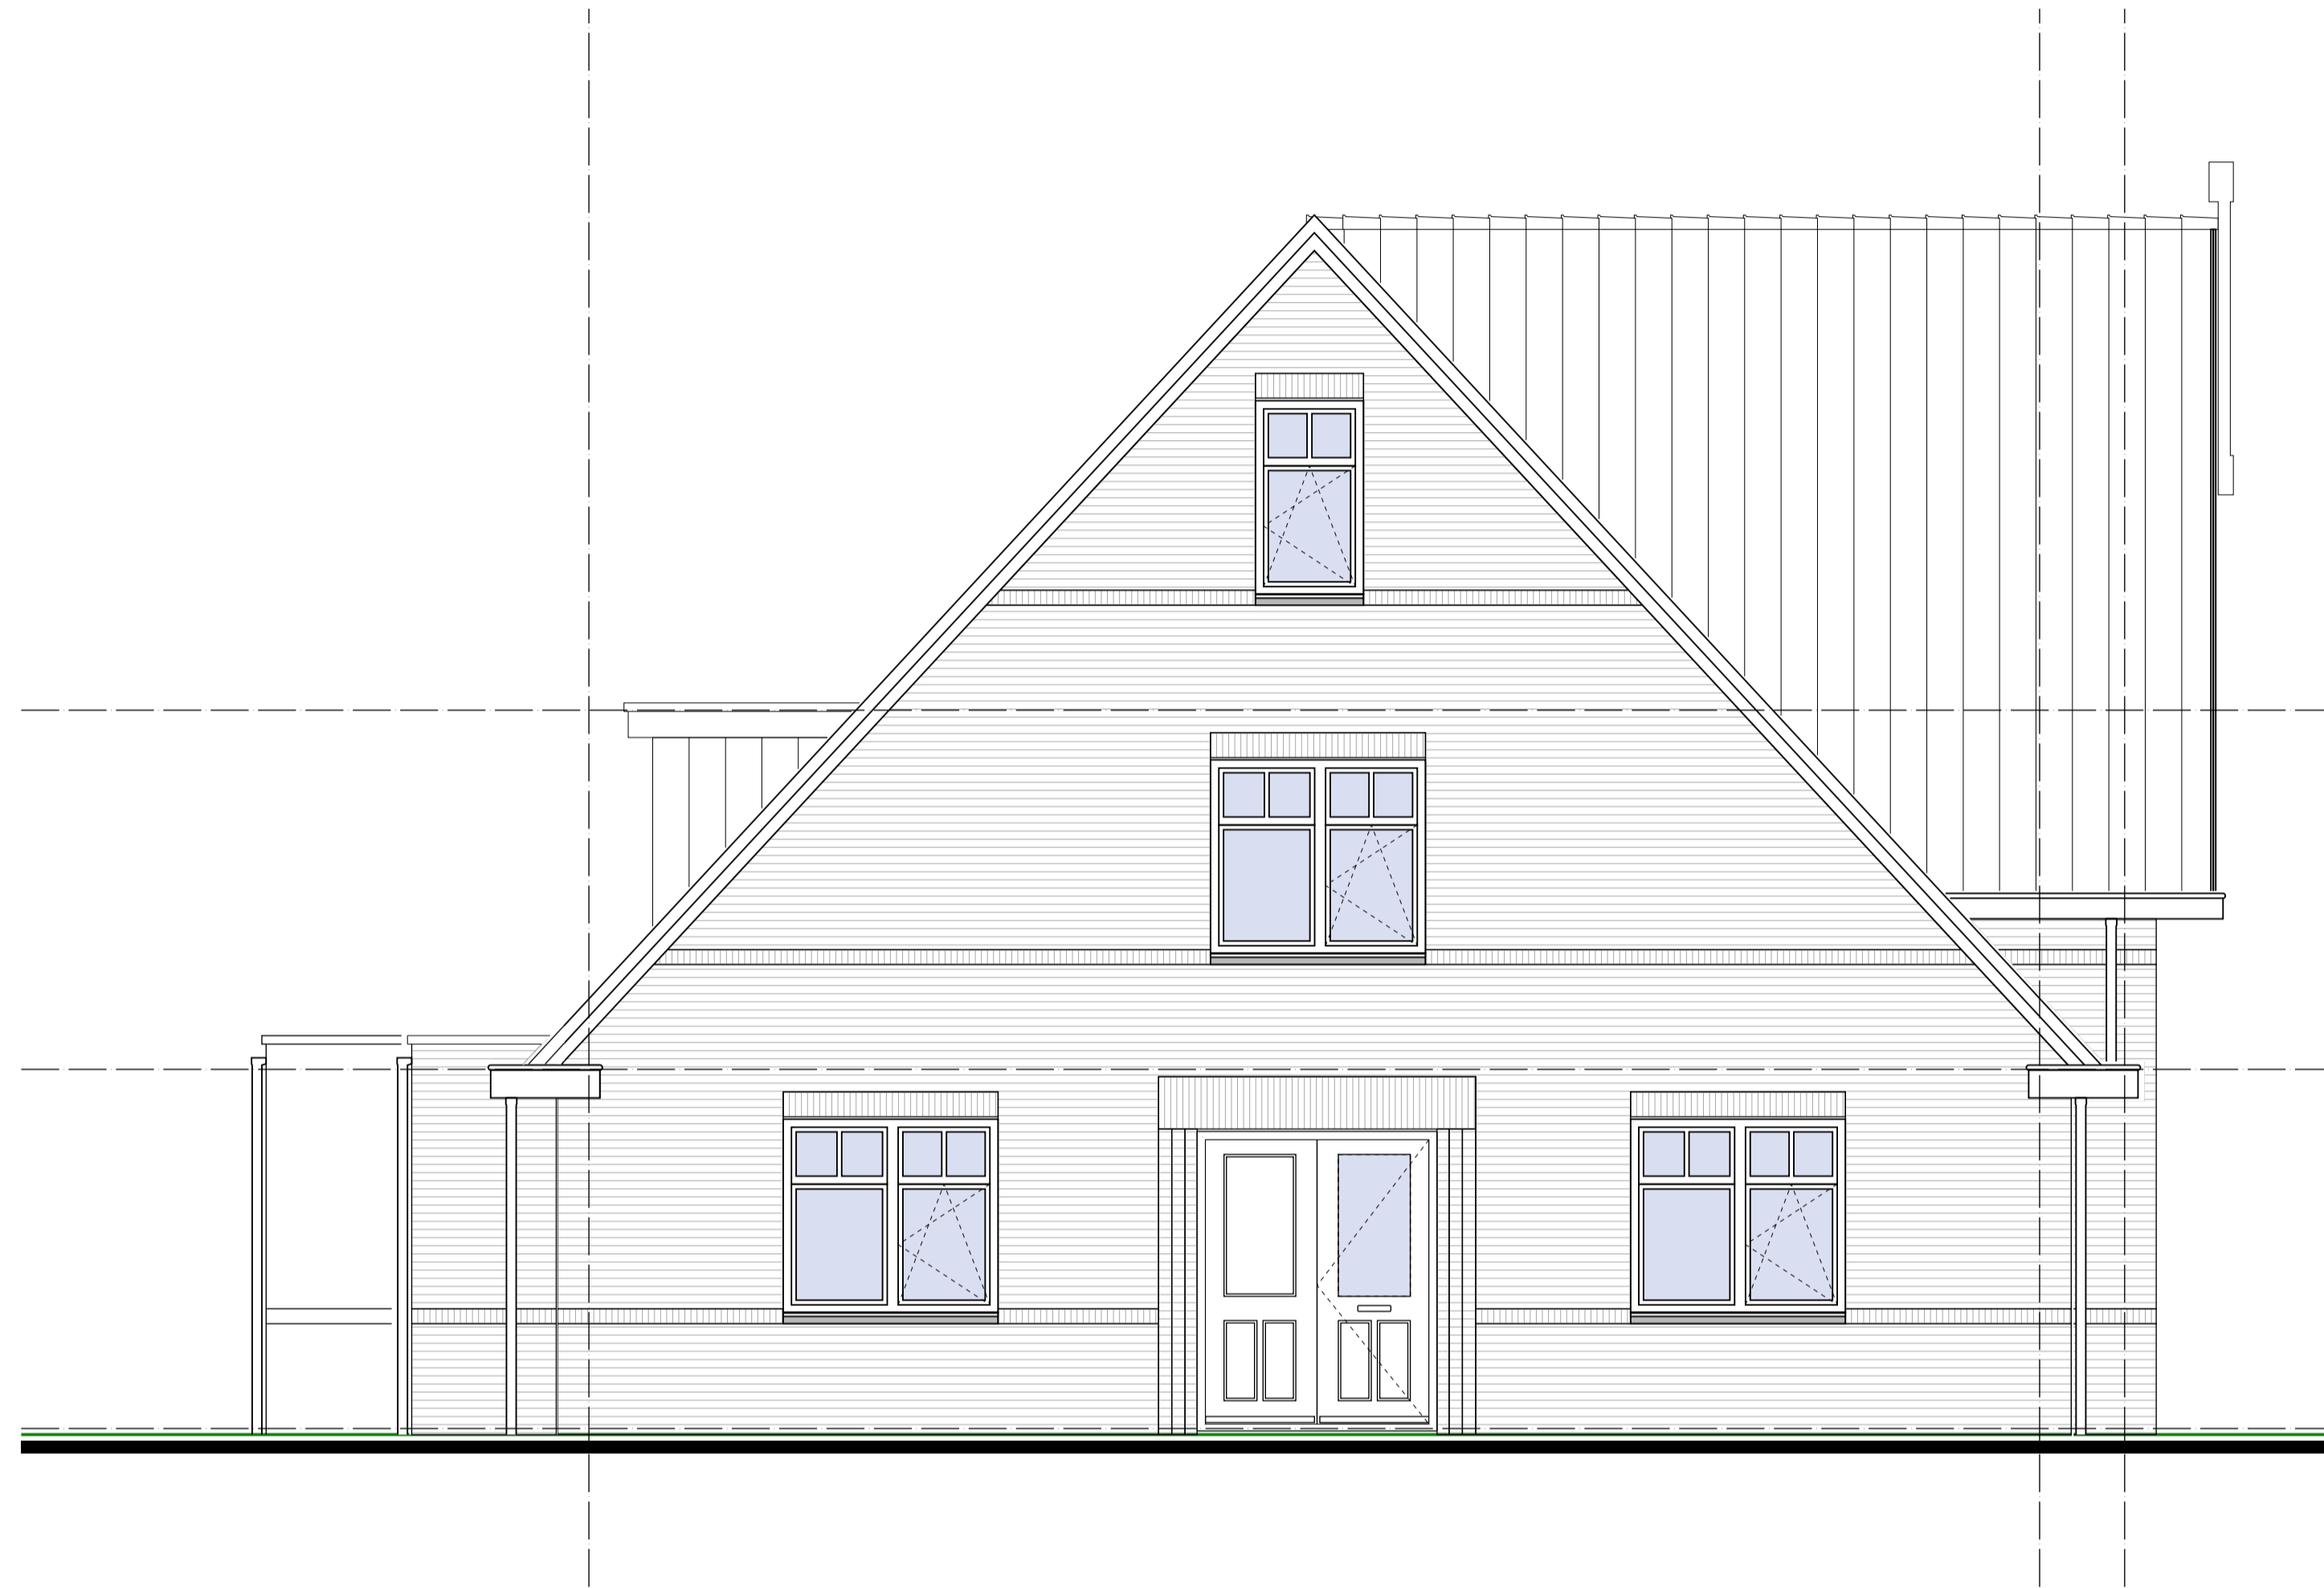

Linker entreegevel type E
 - Optie uitbouw 1,2 meter (getekend)
 - Optie uitbouw 2,4 meter

- Aansluitpunt 1 fase, nul en beschermingscontact
- Aansluitpunt 3 fasen, nul en beschermingscontact
- Aansluitpunt data
- Aansluitpunt data 2-voudig
- Aansluitpunt wandlichtpunt
- Aansluitpunt
- Aansluitpunt niet bedraad (loos)
- Aarding
- Centraal aardpunt (CAP)
- Aardmat
- Inbouw spot
- Armatuur
- Armatuur op wand
- Schel
- Rookmelder
- Centraal aardpunt
- Centraaldoos met lichtpunt
- Bel drukker
- Schemer-schakelaar
- Rol draad tbv berging
- Armatuur op schemer schakelaar
- Schakelaar, 1-polig
- Schakelaar, 1-polig, bediening door deur
- Schakelaar, mechanische ventilatie
- Schakelaar, 1-polig, Dimmer
- Schakelaar, kruis-
- Schakelaar, wissel-, dimmer
- Schakelaar, serie
- Verdeelinrichting/meterkast
- Versterker, Cai in meterkast
- Wandcontactdoos 1-voudig met beschermingscontact
- Wandcontactdoos 1-voudig met beschermingscontact, spat-waterdicht
- Wandcontactdoos 2-voudig met beschermingscontact, half opbouw
- Wandcontactdoos 2-voudig met beschermingscontact
- Wandcontactdoos 2-voudig met beschermingscontact
- Wandcontactdoos 2-voudig met beschermingscontact, 1-voudig, spat-waterdicht
- Wandcontactdoos voor Cai-antenne
- Wandcontactdoos, perilex tbv kook-/fornuis-groep
- Ventilatie rooster positie in gevel

Opmerkingen:

- Schakelmateriaal jung AS500, RAL9010
- Niet aangegeven hoogte schakelmateriaal is 1050+
- Rookmelders zijn onderling doorgekoppeld
- Loze leidingen zijn voorzien van inspectiedraad
- PV Panelen conform situatie tekening

Metselwerk type E;
 - alle bouwnummers type E
 oranje genuanceerd

Accenten;
 - alle bouwnummers type E
 rood, paars, blauw genuanceerd

Voegwerk: grijs
 Buitenkozijnen; creme wit
 Voordeur; hoogglans donkergroen
 Draaiende delen; hoogglans donkergroen
 Beringsdeur; grafiet grijs
 Dakpannen; Grafiet grijs
 Dakrand, golen en overstekken; creme wit
 Hemelwaterafvoer; kunststof

Ruimte benaming E

0.01	Woonkamer	Verblifruimte	36,9 m2
0.01a	Woonkamer	Verblifruimte	43,7 m2
0.01b	Woonkamer	Verblifruimte	50,5 m2
0.02	Keuken	Verblifruimte	21,5 m2
0.03	Hal	Verkeersruimte	4,30 m2
0.04	Toilet	Toiletruimte	1,20 m2
0.05	Meterkast	Meterruimte	0,50 m2
1.01	Slaapkamer 1	Verblifruimte	12,7 m2
1.02	Slaapkamer 2	Verblifruimte	11,2 m2
1.03	Slaapkamer 3	Verblifruimte	19,2 m2
1.04	Badkamer	Badruimte	5,60 m2
1.05	Overloop	Verkeersruimte	6,50 m2
1.06	Toilet	Toiletruimte	1,20 m2
2.01	Zolder	Onbenoemde ruimte	22,3 m2
2.02	Berging	Bergruimte	1,80 m2



- Alle maten zijn ca. maten
 - Alle maten zijn in mm.
 - Radiatoren zijn ter indicatie

Bouwnr(s).: -

	Project: Waterhof "De volgerlanden" fase 7 Hendrik-ido-Ambacht	Werknr.: 1636
	Onderdeel: Verkoop contract tekening type E opties	Bladnr.: E opt 2
	Opdrachtgever: bpd Ontwikkeling B.V. ism Van Wijnen Dordrecht B.V.	Schaal: 1:50/100 Formaat: A1 Datum: 13 december 2016
		Gewijzigd: a: b: c: d: