
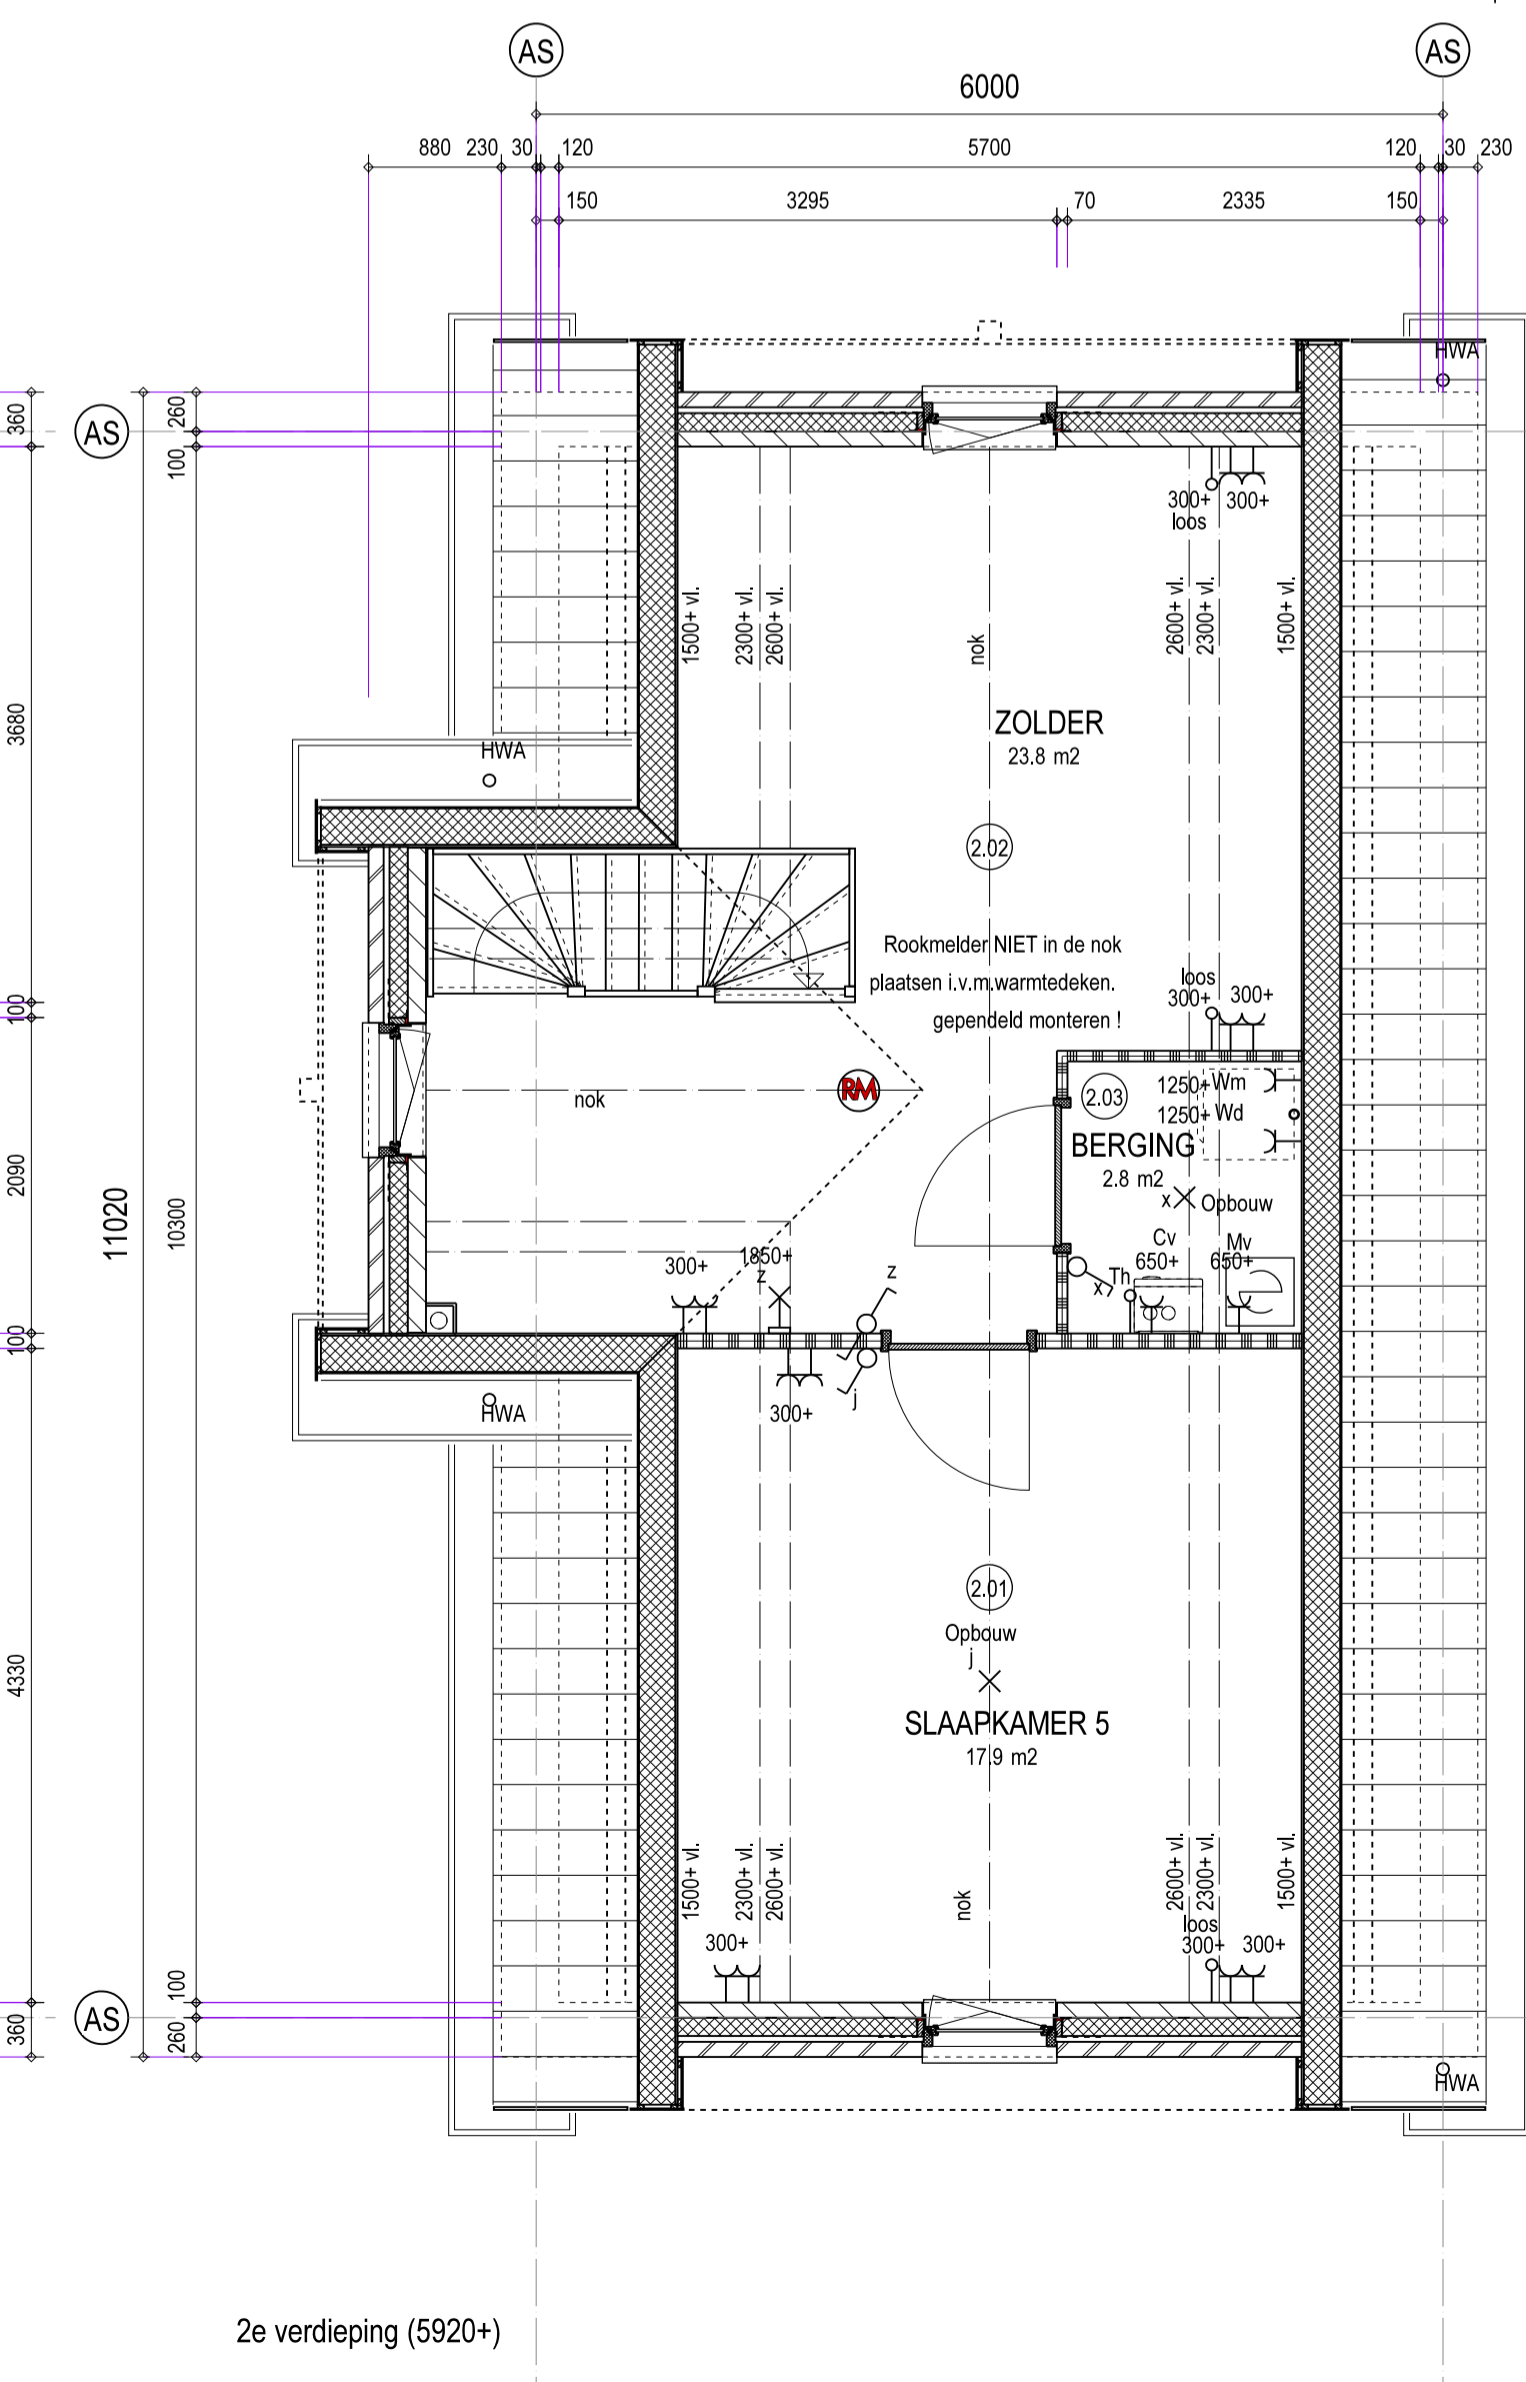
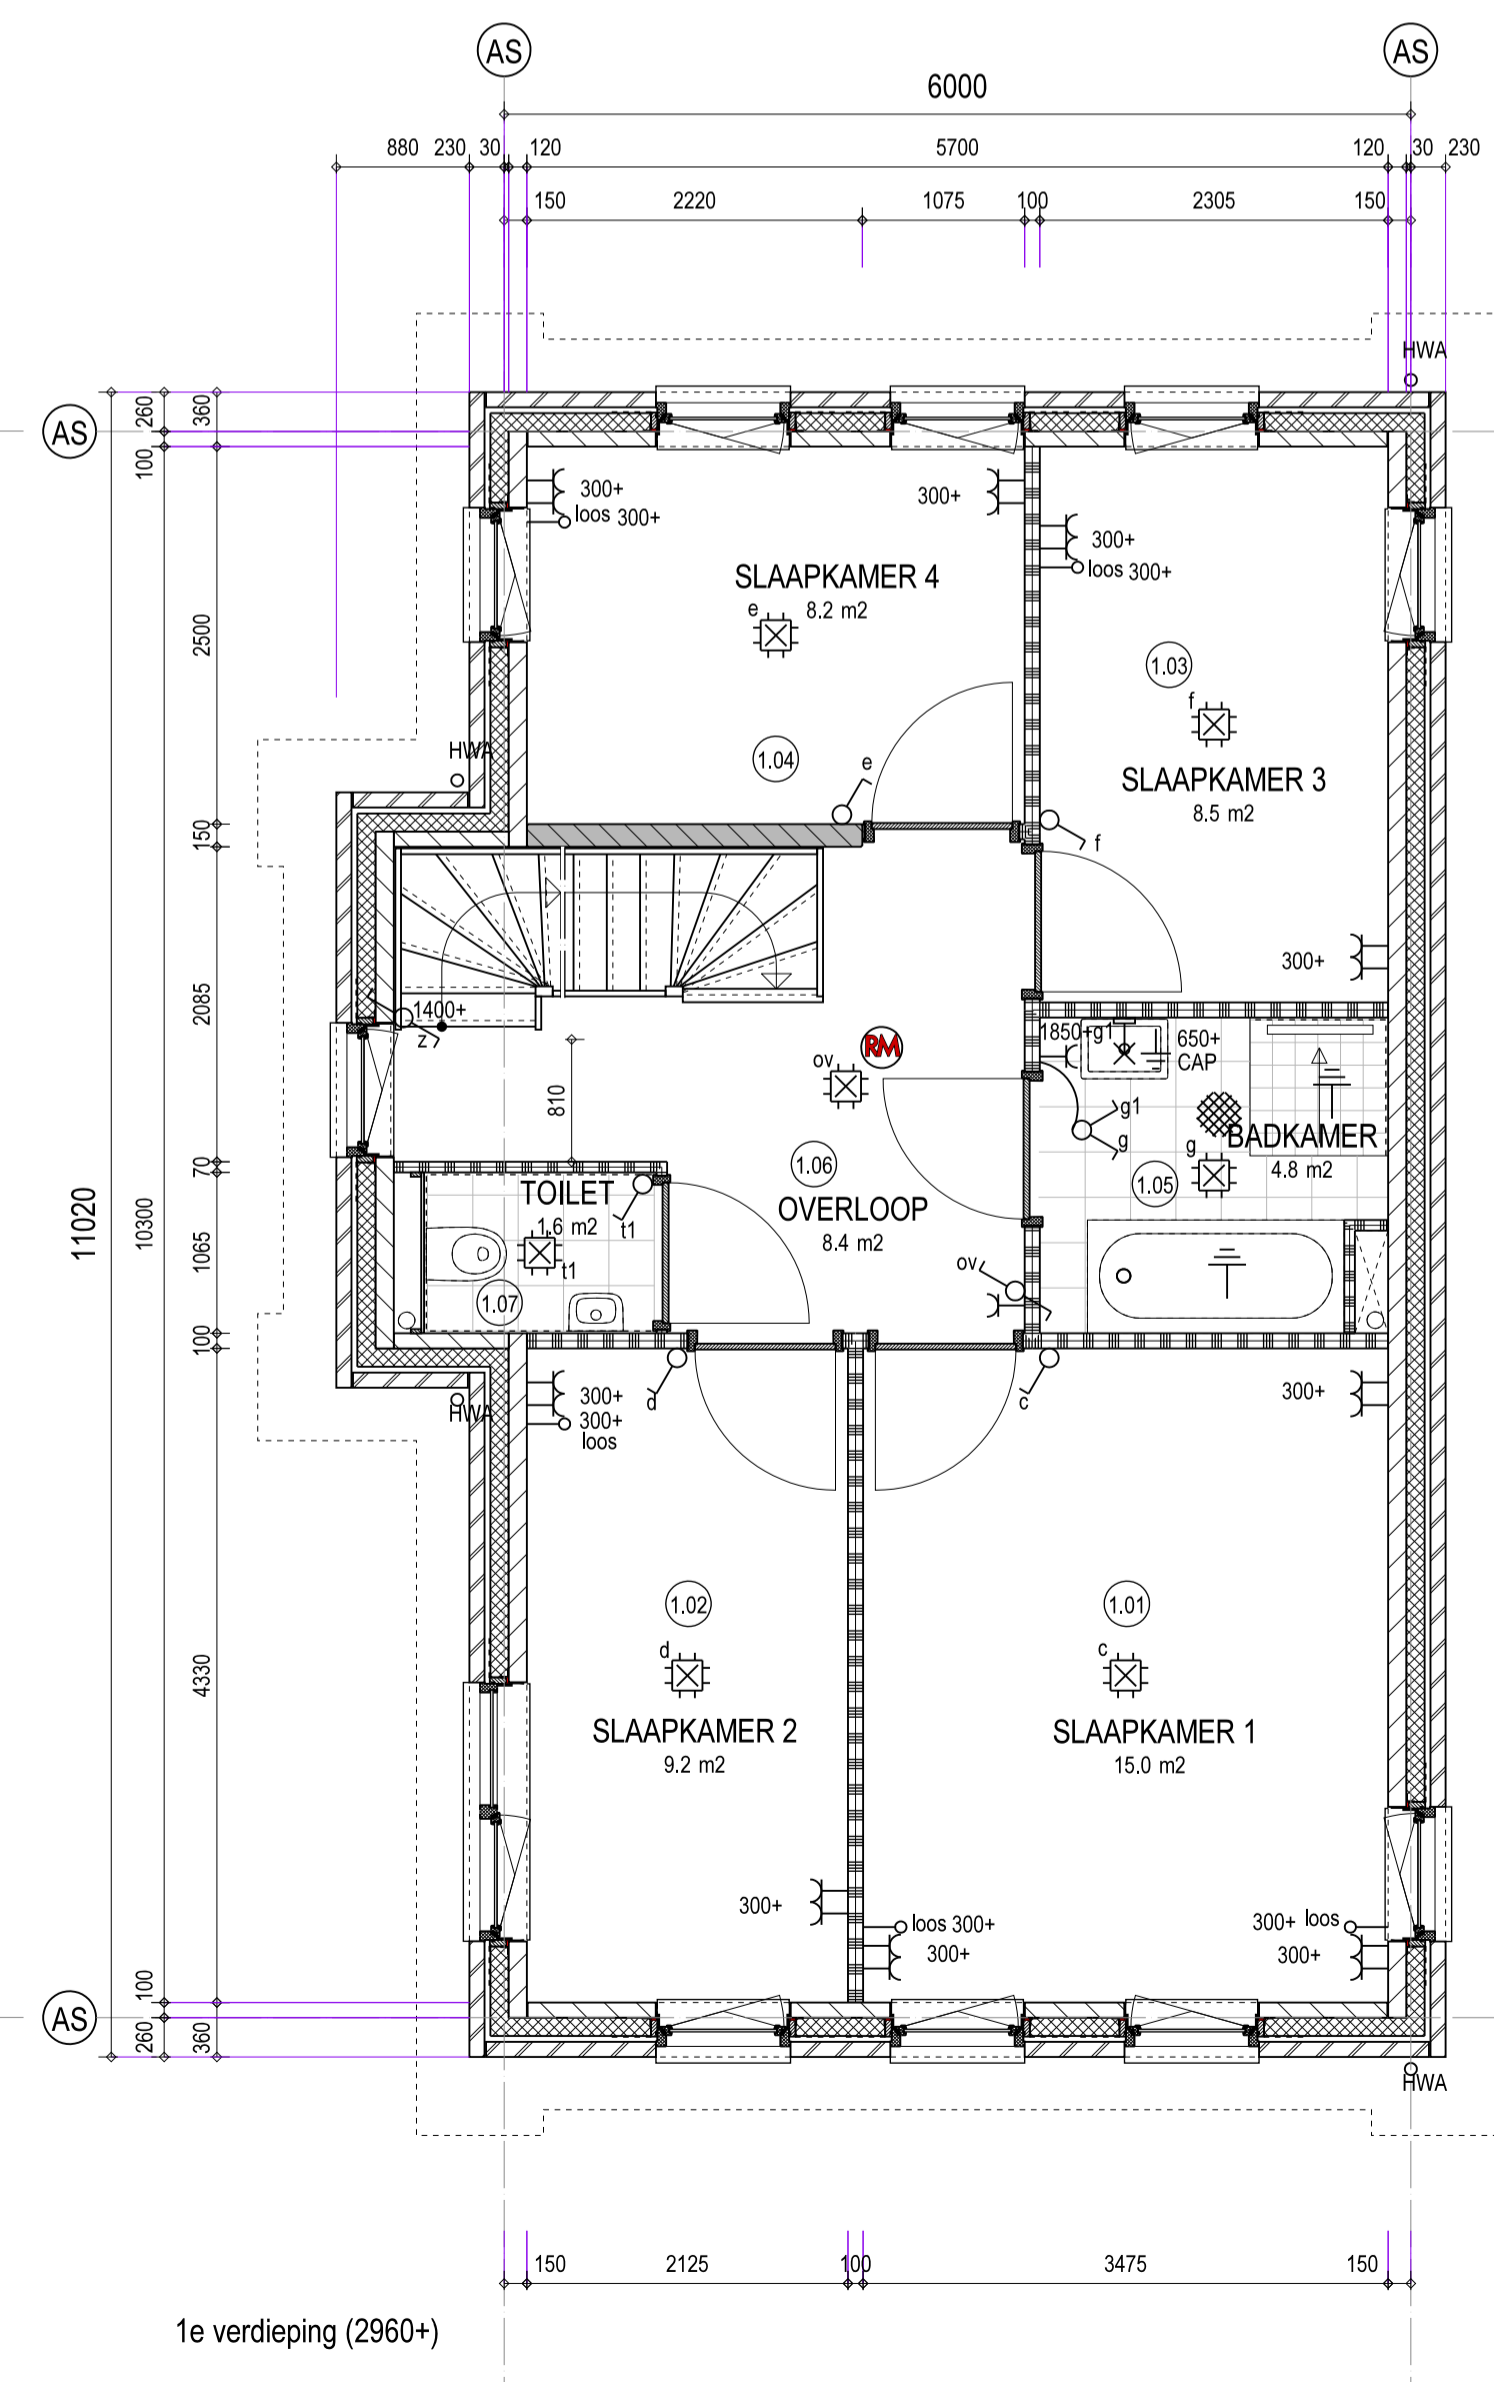
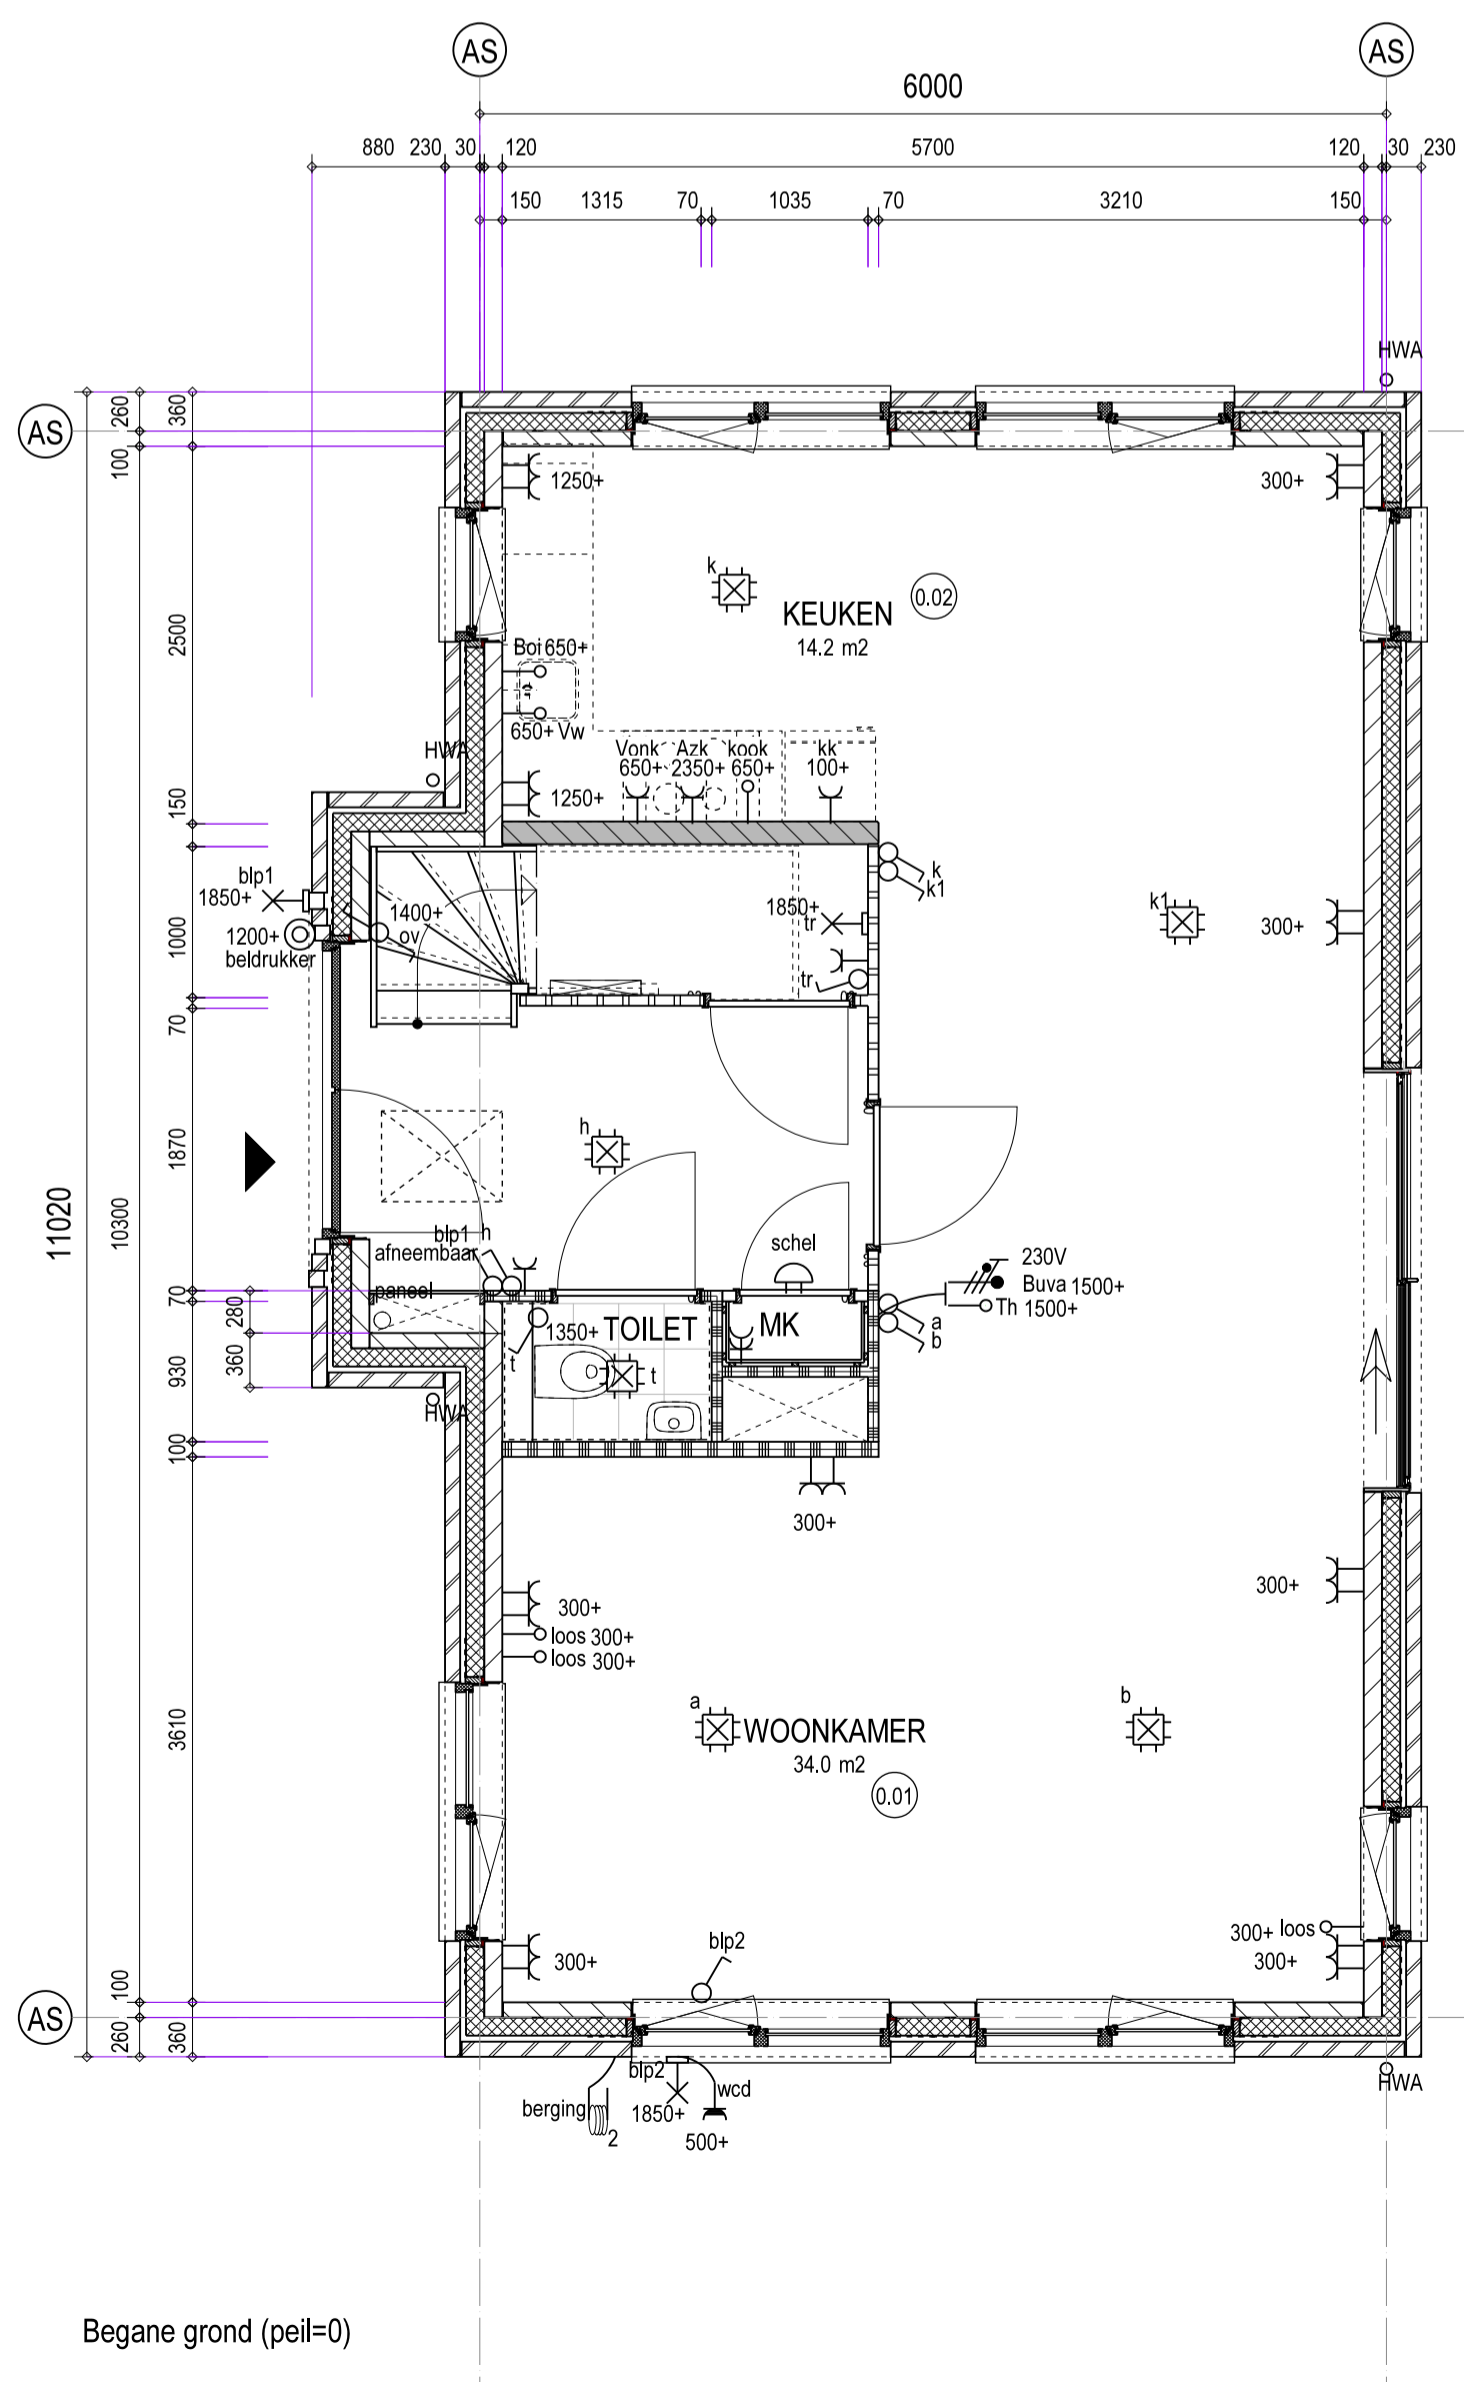


Voorgevel type D6 Linker zijgevel type D6 Achtergevel type D6 Rechter zijgevel type D6

Doorsnede D

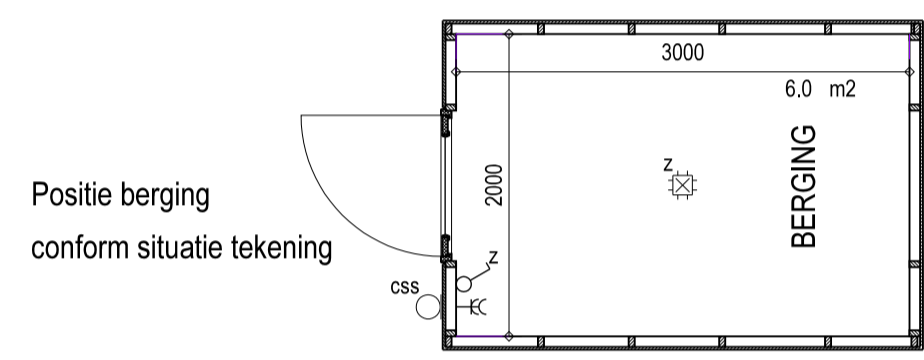

- RENVOL**
- BAKSTEEN METSELWERK
 - KALKZANDSTEEN 100-120 mm
 - PREFAB BETON
 - SEPERATIE GASBETON d=70 / 100mm
 - SEPERATIE GASBETON d=70 / 100mm tpv -20dB eis

- Ruimte benaming D**
- | | | | |
|------|-----------|-----------------|---------|
| 0.01 | Woonkamer | Verblijfsruimte | 34,0 m² |
| 0.02 | Keuken | Verblijfsruimte | 14,2 m² |
| 0.03 | Hal | Verkeersruimte | 6,00 m² |
| 0.04 | Toilet | Toiletruimte | 1,30 m² |
| 0.05 | Kast | Bergruimte | 2,10 m² |
| 0.06 | Meterkast | Meterruimte | 0,50 m² |

- Aansluitpunt 1 fase, nul en beschermingscontact
- Aansluitpunt 3 fasen, nul en beschermingscontact
- Aansluitpunt data
- Aansluitpunt data 2-voudig
- Aansluitpunt wandlichtpunt
- Aansluitpunt
- Aansluitpunt niet bedraad (loos)
- Aarding
- Centraal aardpunt (CAP)
- Aardmat
- Inbouw spot
- Armatuur
- Armatuur op wand
- Schel
- Rookmelder
- Centraal aardpunt
- Centraaldoos met lichtpunt
- Bel drucker
- Schemer-schakelaar
- Rol draad tbv berging
- Armatuur op schemer schakelaar
- Schakelaar, 1-polig
- Schakelaar, 1-polig, bediening door deur
- Schakelaar, mechanische ventilatie
- Schakelaar, 1-polig, Dimmer
- Schakelaar, kruis-
- Schakelaar, wissel-
- Schakelaar, serie
- Verdeelinrichting/meterkast
- Wandcontactdoos 1-voudig met beschermingscontact
- Wandcontactdoos 1-voudig met beschermingscontact, spat-waterdicht
- Wandcontactdoos 2-voudig met beschermingscontact, half opbouw
- Wandcontactdoos 2-voudig met beschermingscontact
- Wandcontactdoos 2-voudig met beschermingscontact
- Wandcontactdoos 2-voudig met beschermingscontact, 1-voudig, spat-waterdicht
- Wandcontactdoos voor Cai-antenne
- Wandcontactdoos, perilex tbv kook-/fornuis-groep
- Ventilatie rooster positie in gevel

- | | | | |
|------|--------------|-----------------|---------|
| 1.01 | Slaapkamer 1 | Verblijfsruimte | 15,0 m² |
| 1.02 | Slaapkamer 2 | Verblijfsruimte | 9,20 m² |
| 1.03 | Slaapkamer 3 | Verblijfsruimte | 8,50 m² |
| 1.04 | Slaapkamer 4 | Verblijfsruimte | 8,20 m² |
| 1.05 | Badkamer | Badruimte | 4,80 m² |
| 1.06 | Overloop | Verkeersruimte | 8,30 m² |
| 1.07 | Toilet | Toiletruimte | 1,80 m² |

- | | | | |
|------|--------------|-------------------|---------|
| 2.01 | Slaapkamer 5 | Verblijfsruimte | 17,9 m² |
| 2.02 | Zolder | Onbenoemde ruimte | 23,8 m² |
| 2.03 | Berging | Bergruimte | 2,80 m² |

Metselwerk type D:
 - bouwnummers 123,125,127,129,154, 159,162,167,174 en 177
 rood, paars, blauw genuanceerd
 - bouwnummers 122,124,126,128,153, 168 en 171
 oranje genuanceerd

Accenten:
 - bouwnummers 123,125,127,129,154, 159,162,167,174 en 177
 oranje genuanceerd
 - bouwnummers 122,124,126,128,153, 168 en 171
 rood, paars, blauw genuanceerd

Voegwerk: grijs
 Buitenkozijnen: creme wit
 Voordeur: hoogglans donkergroen
 Draaiende delen: hoogglans donkergroen
 Beringsdeur: grafiet grijs
 Dakpannen: Grafiet grijs
 Dakrand, goten en overstekken: creme wit
 Hemelwaterafvoer: kunststof

Opmerkingen:
 - Schakelmateriaal jung AS500, RAL9010
 - Niet aangegeven hoogte schakelmateriaal is 1050
 - Alle maten zijn in mm.
 - Rookmelders zijn onderling doorgekoppeld
 - Radiatoren zijn ter indicatie
 - Loze leidingen zijn voorzien van inspectiedraad
 - PV Panelen conform situatie tekening

Waterhof "De volgerlanden" fase 7
 Hendrik-ido-Ambacht

Verkoop contract tekening type D6 standaard getekend

Bouwnr(s): 171 (getekend)

Project: Waterhof "De volgerlanden" fase 7
 Hendrik-ido-Ambacht

Onderdeel: Verkoop contract tekening type D6 standaard getekend

Opdrachtgever: bpd Ontwikkeling B.V.
 ism Van Wijnen Dordrecht B.V.

Werknr.: 1636

Bladnr.: D6stget

Schaal: 1:50/100

Formaat: A1

Datum: 13 december 2016

Gewijzigd: a:
 b:
 c:
 d:

