

Woningtype B3s
Bwnr 38, 46, 54 als get.

Woningtype B4
Bwnr 37, 45, 53 als get.

Voorgevel
Blok 07, 11, 15 als getekend



Woningtype B3s
Bwnr 39, 47, 55 als gesp.

Woningtype B4
Bwnr 40, 48, 56 als gesp.

Voorgevel
Blok 08, 12, 16 als gespiegeld




Woningtype B3s
Bwnr 38, 46, 54 als get.

Woningtype B4
Bwnr 39, 47, 55 als gesp.

Linkergevel
Blok 07, 11, 15 als getekend
Blok 08, 12, 16 als gespiegeld




Doorsnede 3.1

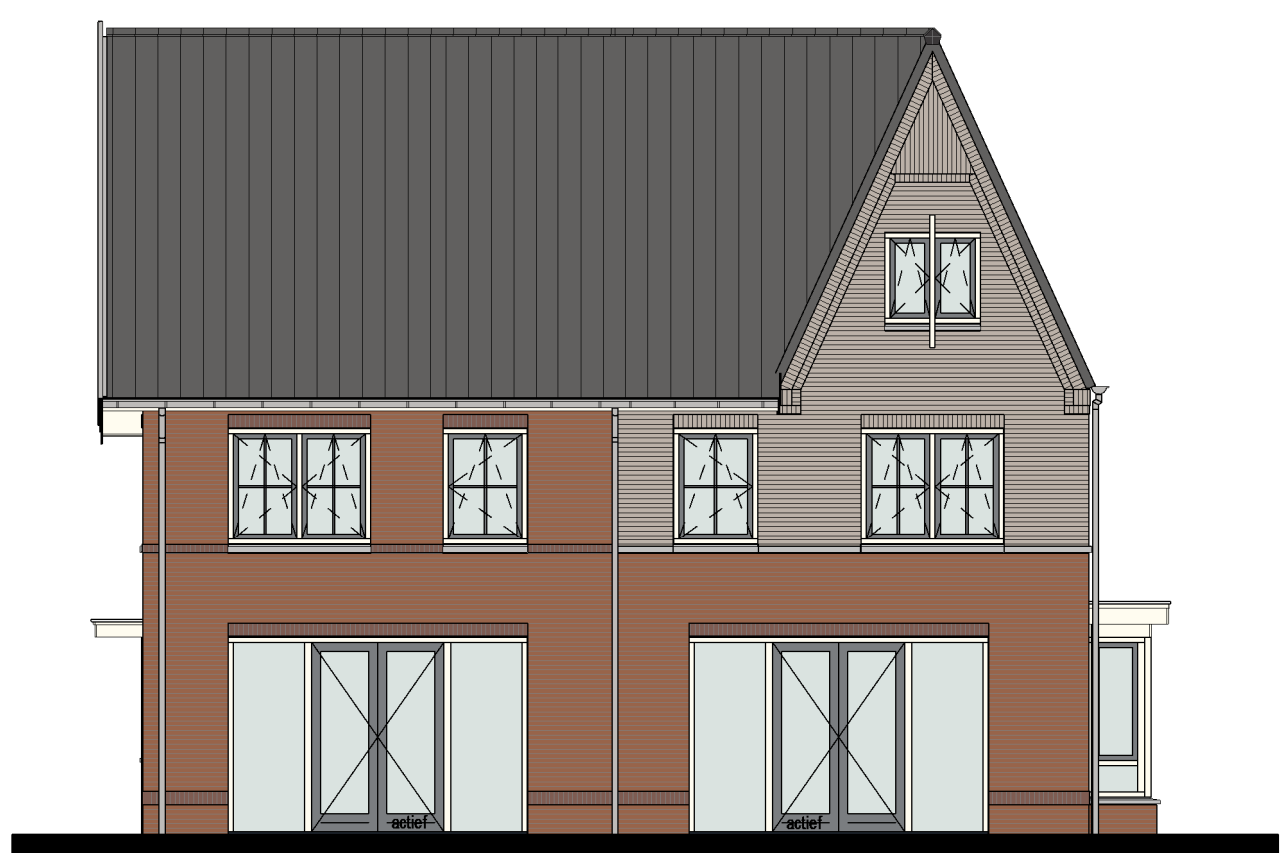

Woningtype B4
Bwnr 37, 45, 53 als get.

Woningtype B3s
Bwnr 38, 46, 54 als get.

Achtergevel
Blok 07, 11, 15 als getekend

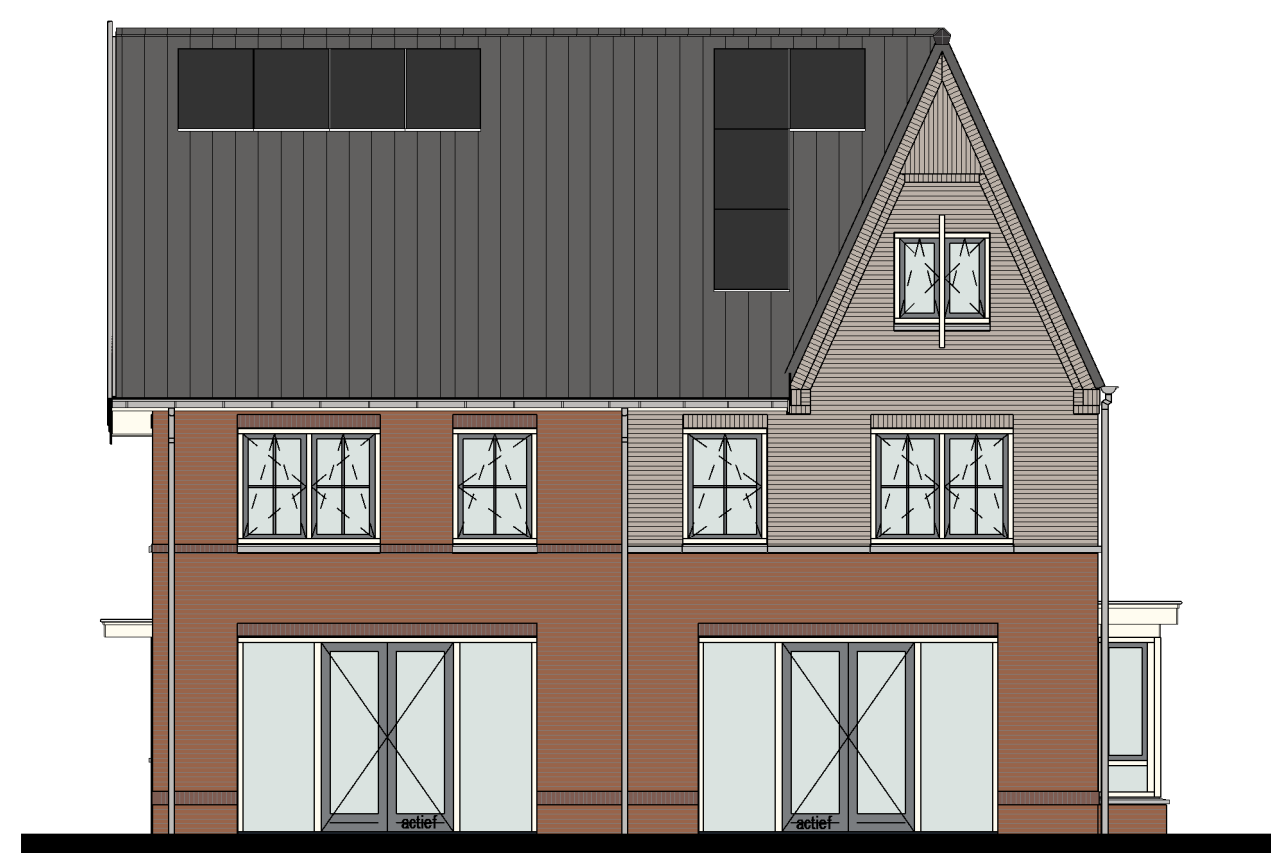

Woningtype B4
Bwnr 40, 48, 56 als gesp.

Woningtype B3s
Bwnr 39, 47, 55 als gesp.


Achtergevel
Blok 08, 12, 16 als gespiegeld




Woningtype B4
Bwnr 37, 45, 53 als get.

Woningtype B3s
Bwnr 40, 48, 56 als gesp.


Rechtergevel
Blok 07, 11, 15 als getekend
Blok 08, 12, 16 als gespiegeld

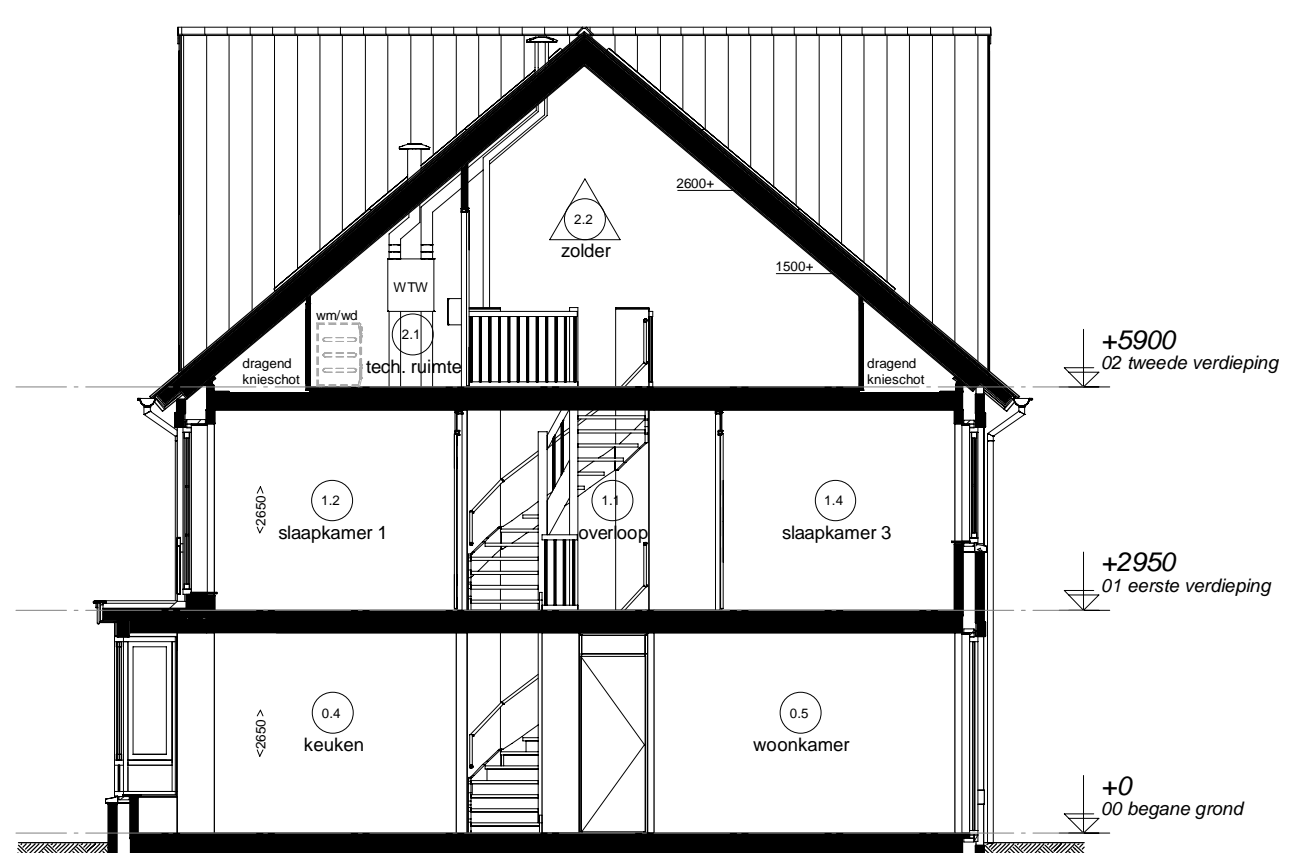

Doorsnede 3.2

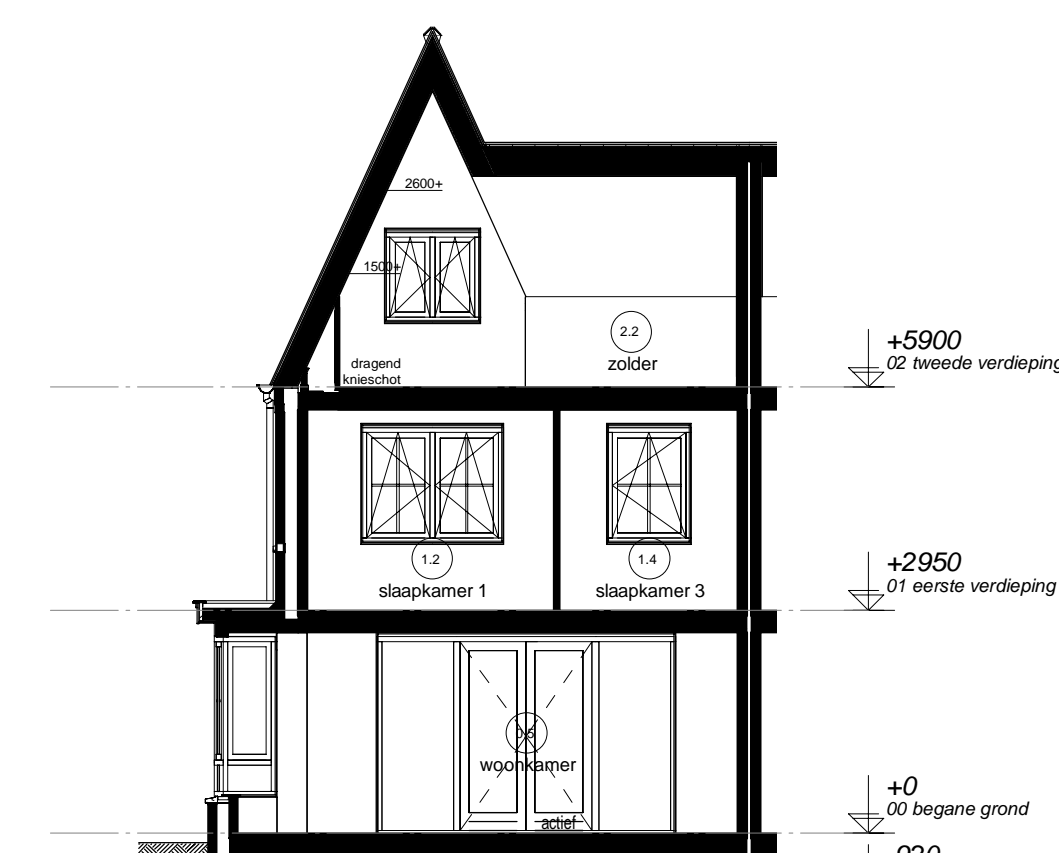


Doorsnede 3.3

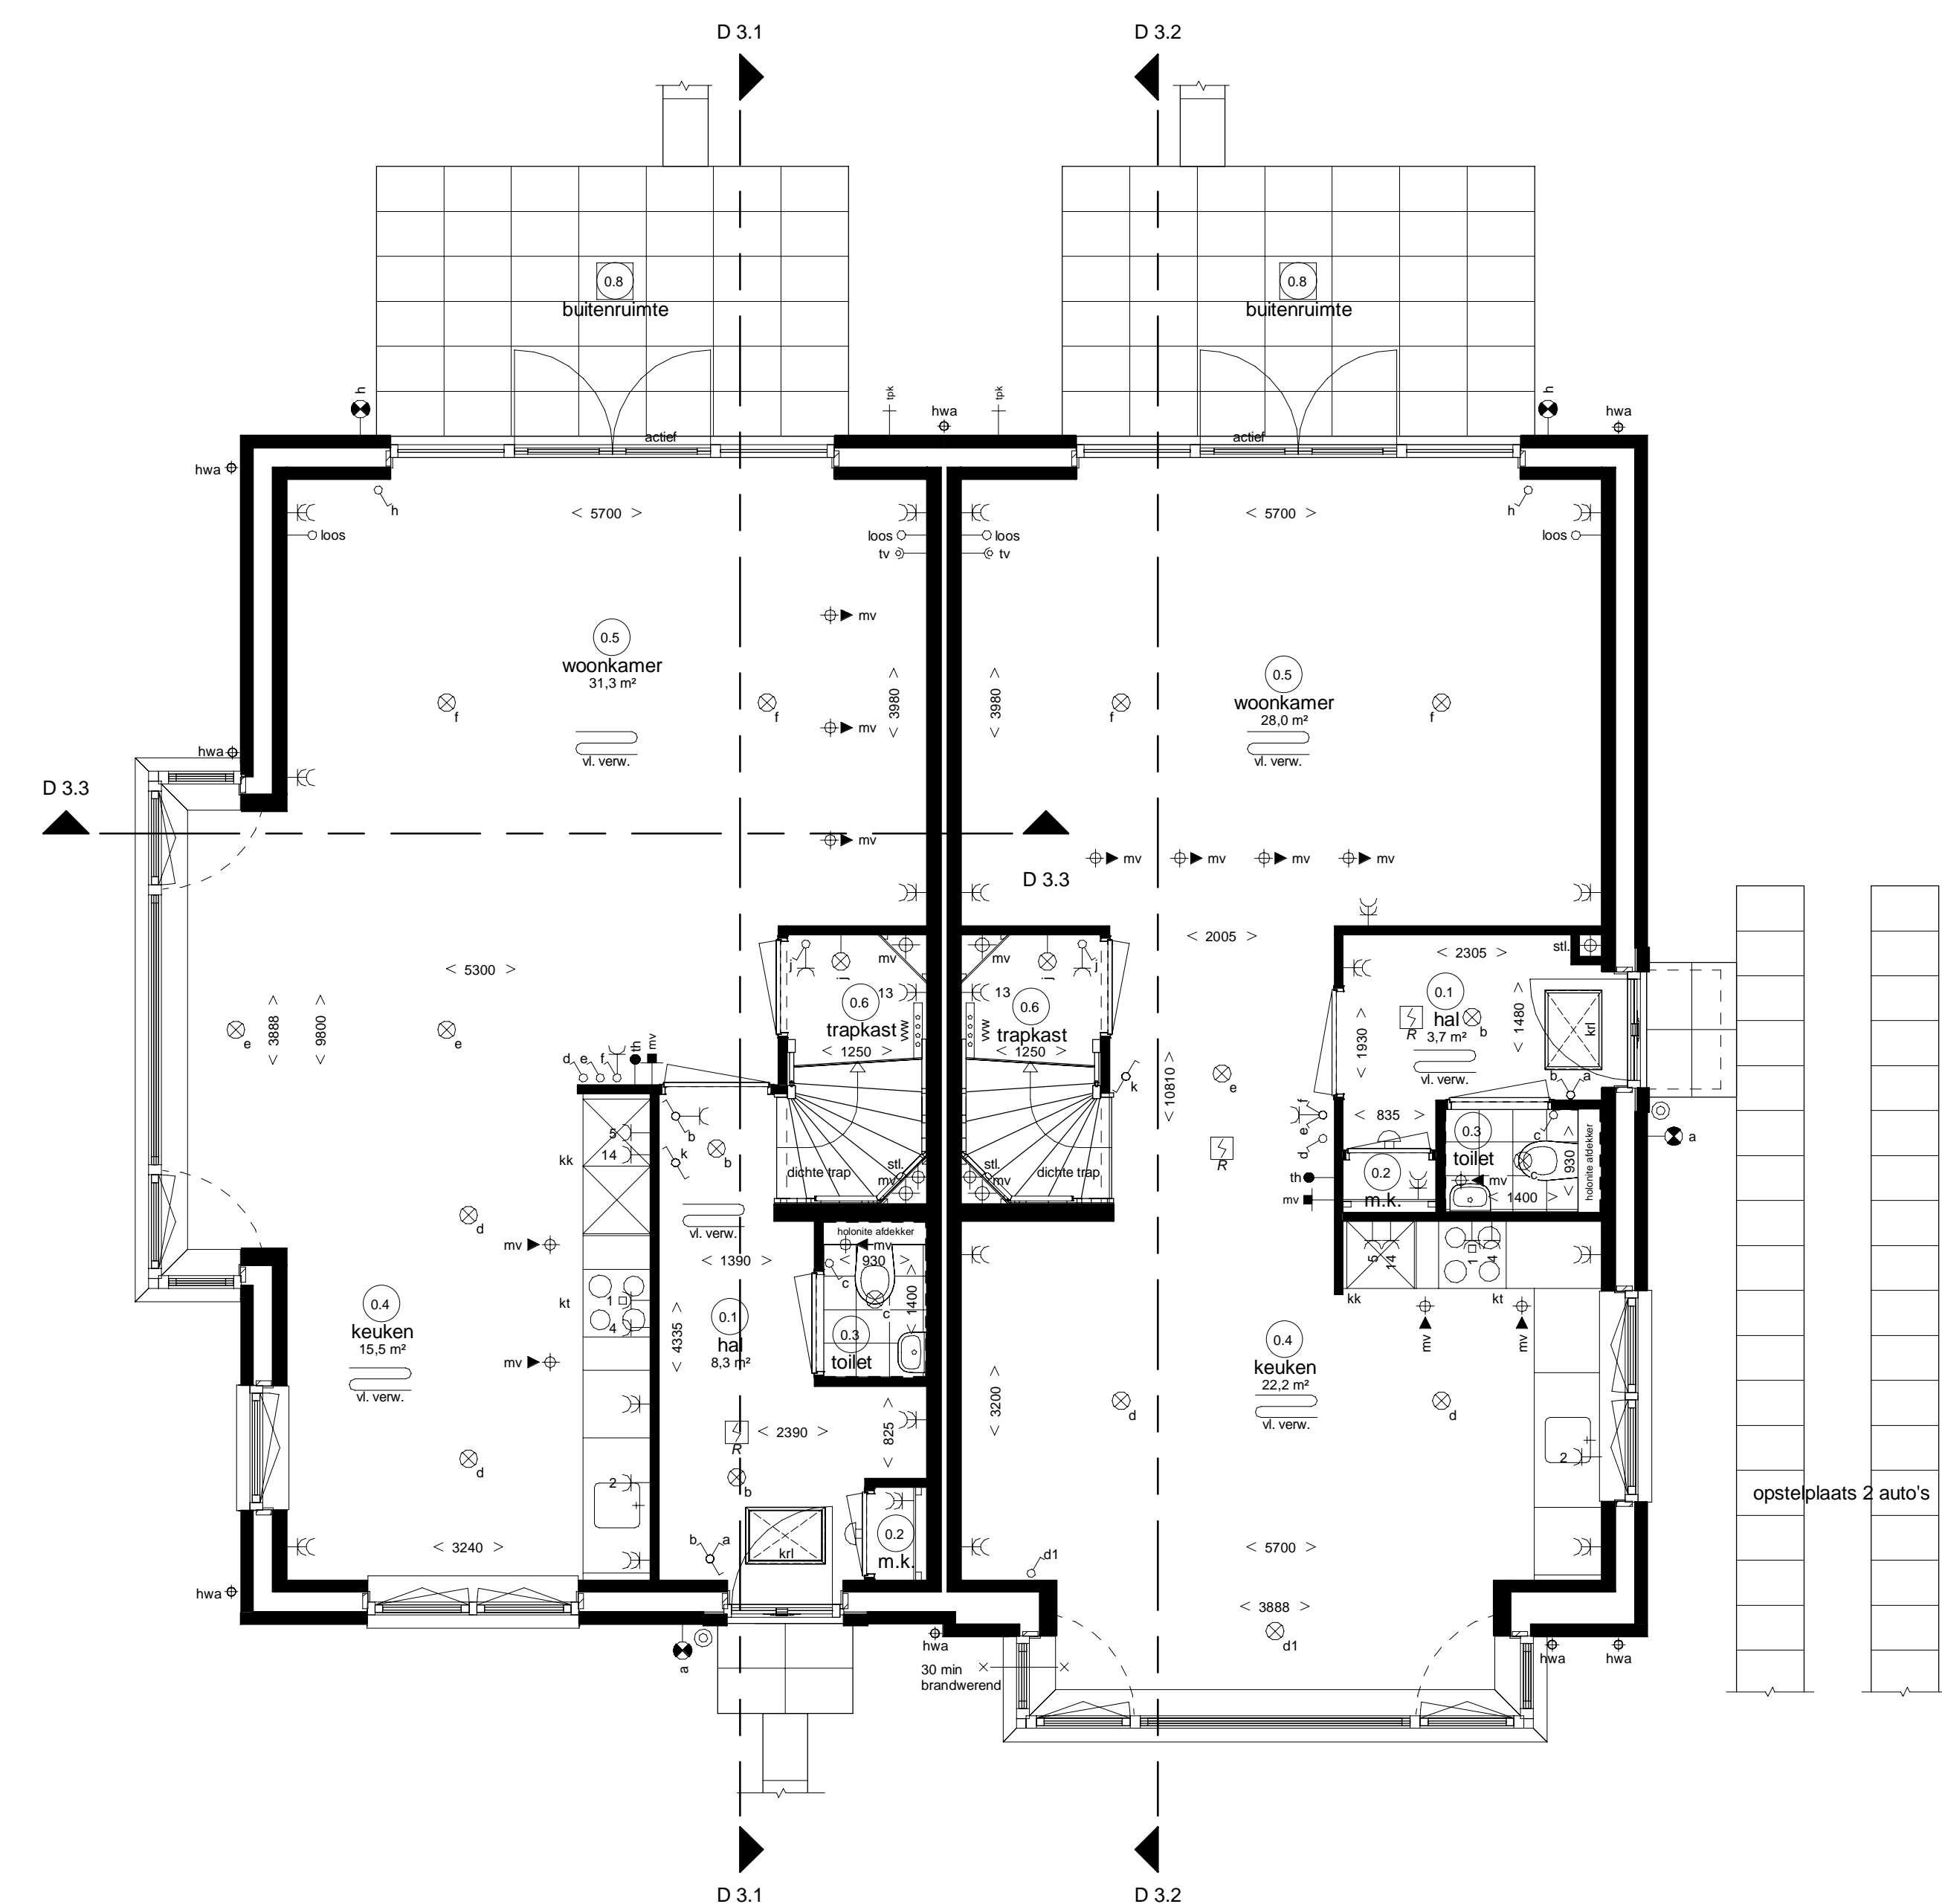

Woningtype B3s
Bwnr 38, 46, 54 als get.
Bwnr 39, 47, 55 als gesp.

Woningtype B4
Bwnr 37, 45, 53 als get.
Bwnr 40, 48, 56 als gesp.


Begane grond
Blok 07, 11, 15 als getekend
Blok 08, 12, 16 als gespiegeld

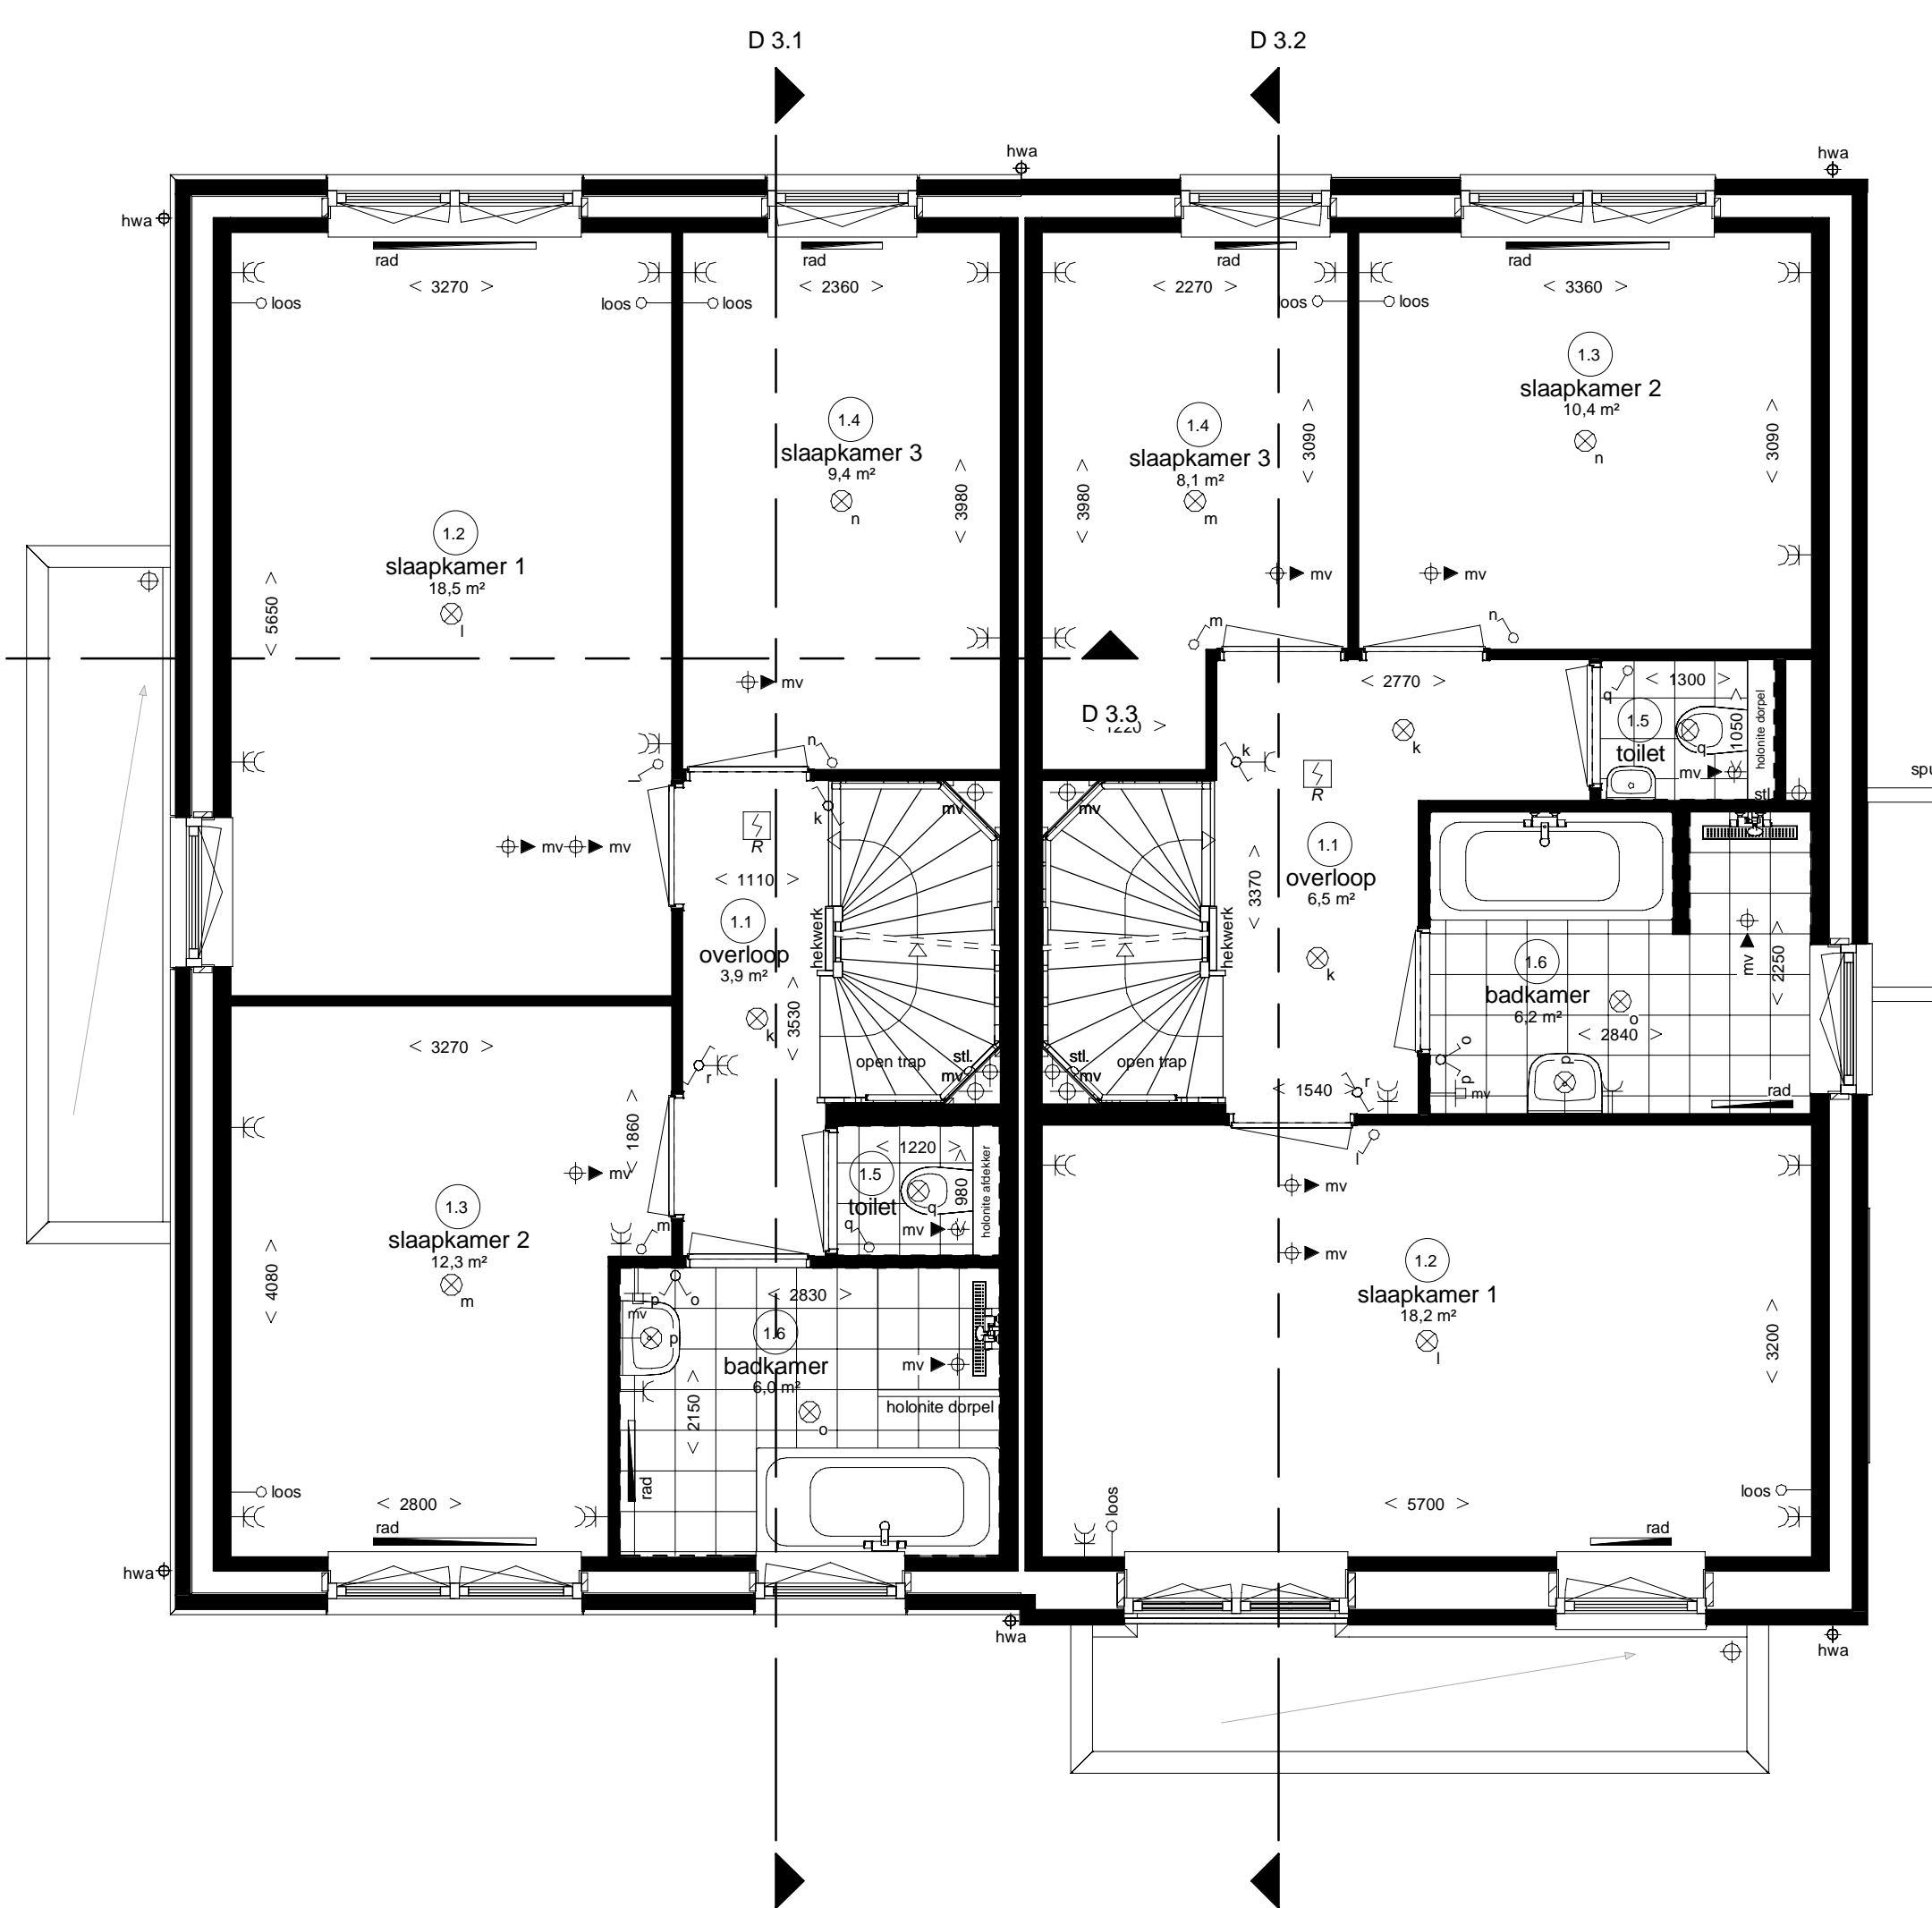

Woningtype B3s
Bwnr 38, 46, 54 als get.
Bwnr 39, 47, 55 als gesp.

Woningtype B4
Bwnr 37, 45, 53 als get.
Bwnr 40, 48, 56 als gesp.

Eerste verdieping
Blok 07, 11, 15 als getekend
Blok 08, 12, 16 als gespiegeld

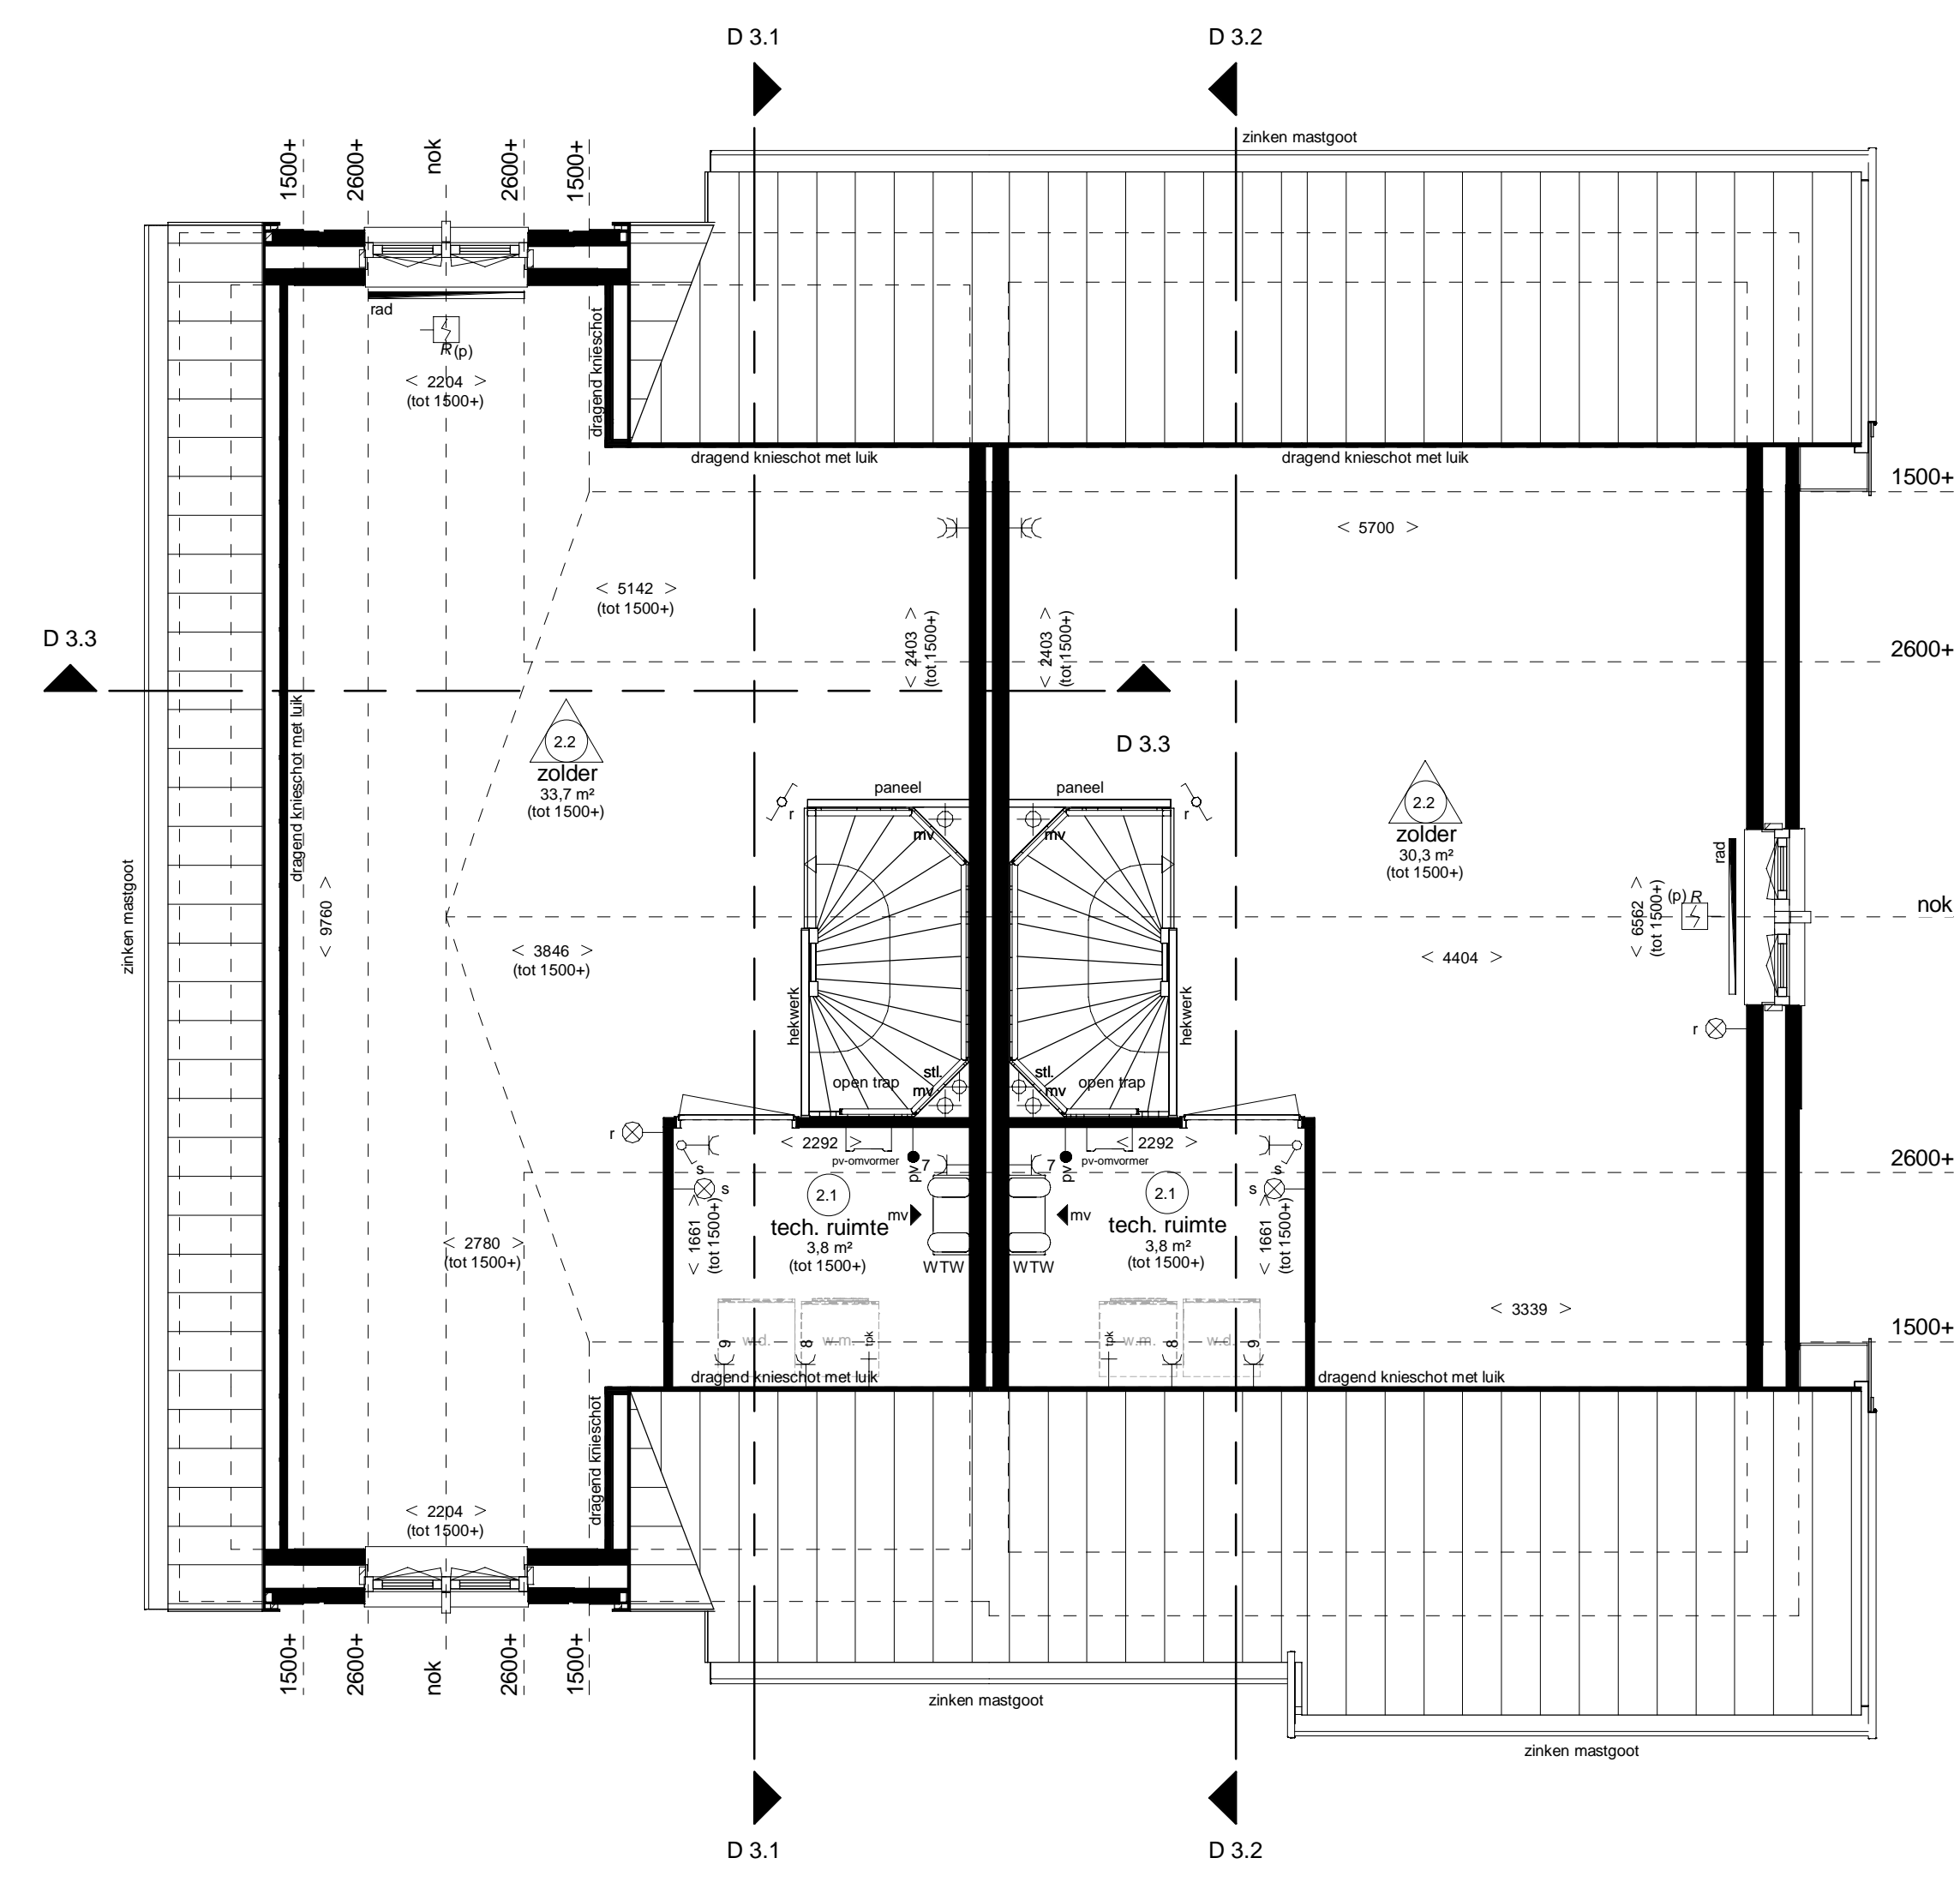

Woningtype B3s
Bwnr 38, 46, 54 als get.
Bwnr 39, 47, 55 als gesp.

Woningtype B4
Bwnr 37, 45, 53 als get.
Bwnr 40, 48, 56 als gesp.

Tweede verdieping
Blok 07, 11, 15 als getekend
Blok 08, 12, 16 als gespiegeld

Hendrik Ido Ambacht

De Volgerlanden Oost, deelplan De Laantjes fase 1



12 twee-onder-één kapwoningen type "Brederode"

plattegronden, doorsneden en gevels
type "Brederode" (B3 en B4)
bwnr. 37 t/m 40, 45 t/m 48 en 53 t/m 56
(blok 7, 8, 11, 12, 15 en 16)