



Renooi Installaties

- elektroinstallaties conform voorschriften NEN 1010
- niet-ontkerende rookmelder conform NEN 2555 (op lichtnet gekoppeld indien van toepassing, sturing midden in de ruimte)
- gasinstallaties conform voorschriften NEN 1078 en NEN 2078

⊗	lichtpunt	⊖	tv aansluiting algemeen	⊖	radiator
⊖	lichtpunt incl. armatuur	⊖	data aansluiting algemeen	⊖	voerverwarming
⊖	lichtpunt incl. armatuur met schemerschakelaar	⊖	loze leiding, 19 mm 2x enkele inbouwdoos t.b.v. telecommunicatie, data, tv e.d.	⊖	toevoerpunt m.v. op wand
⊖	lichtpunt incl. armatuur met permanente verlichting	⊖	loze leiding, 19 mm enkele inbouwdoos t.b.v. telecommunicatie, data, tv e.d.	⊖	afzuigpunt m.v. op de wand
⊖	lichtpunt incl. armatuur met noodverlichting	⊖	data en ca. aansluiting algemeen	⊖	afzuigpunt m.v. op plafond
⊖	wandlichtpunt	⊖	elektrisch kooktoestel, loze leiding	⊖	afzuigpunt w.t.w. op plafond
⊖	wandlichtpunt incl. armatuur	⊖	vaatwasser, loze leiding	⊖	toevoerpunt w.t.w. op plafond
⊖	lichtpunt TL armatuur	⊖	boiler, loze leiding	⊖	natuurlijke vent. w.t.w. plafond

Ruimte benamingen volgens Bouwbesluit

⊖ bergumite

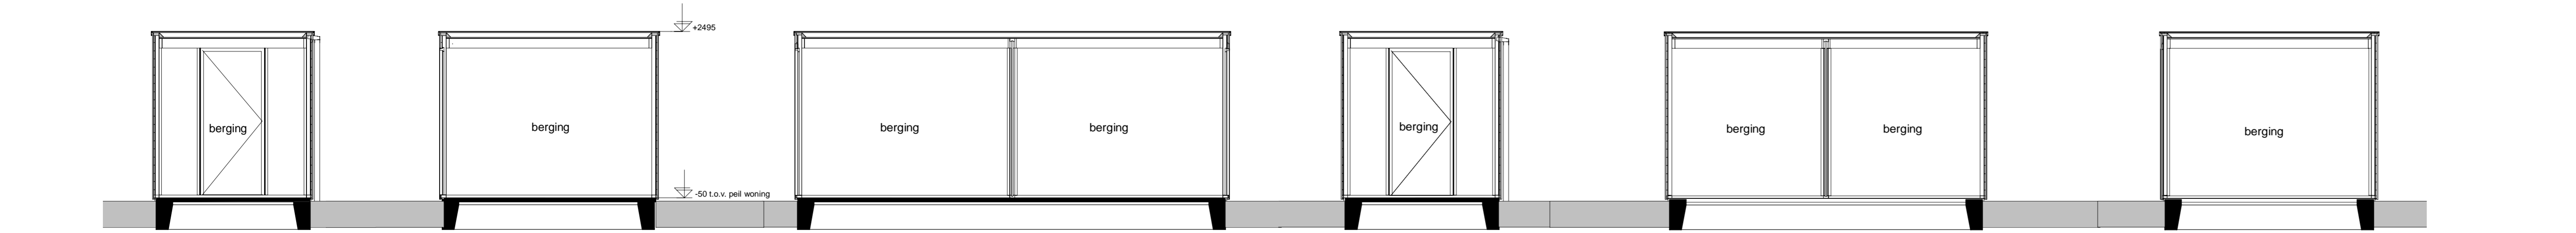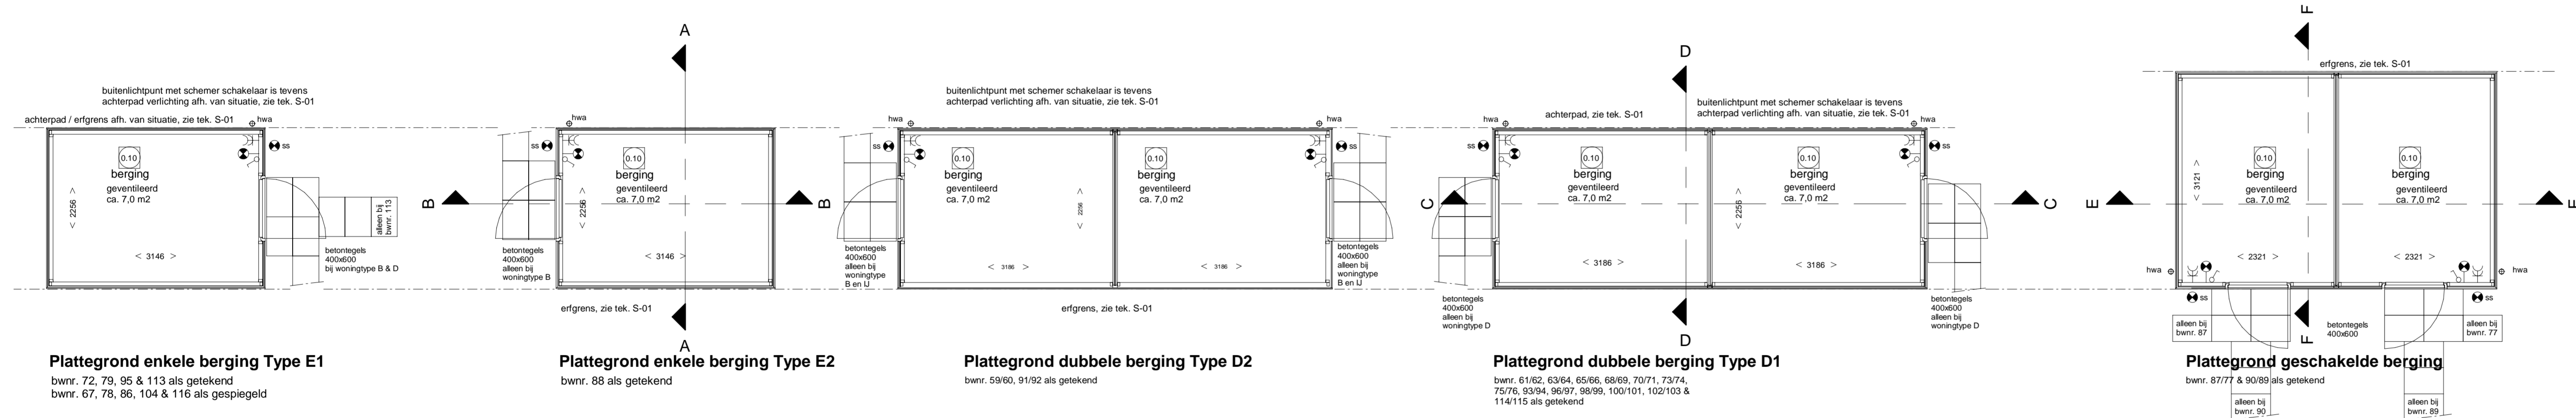

Hendrik Ido Ambacht
De Volgerlanden Oost, deelplan De Laantjes fase 2

9 rijwoningen type "Schildman"
13 rijwoningen type "Wittens"
22 twee-onder-één kapwoningen type "Brederode"
12 twee-onder-één kapwoningen en 1 vrijstaande woning type "Duyvenvoorde"
1 vrijstaande woning type "IJdenzoon"

vrijstaande houten bergingen